


# ROSSO



## VERKOOPTEKENING

getekend Ingenieursburo AKM	datum 27-09-2024	afmeting A3	schaal 1 : 750
project ROSSO, OSS			
onderdeel Overzichtsplattegrond Situatie			tekeningnummer VK-010

- ENTREE/BERGINGEN BLOK A
- ENTREE/BERGINGEN BLOK B
- ENTREE/BERGINGEN BLOK C


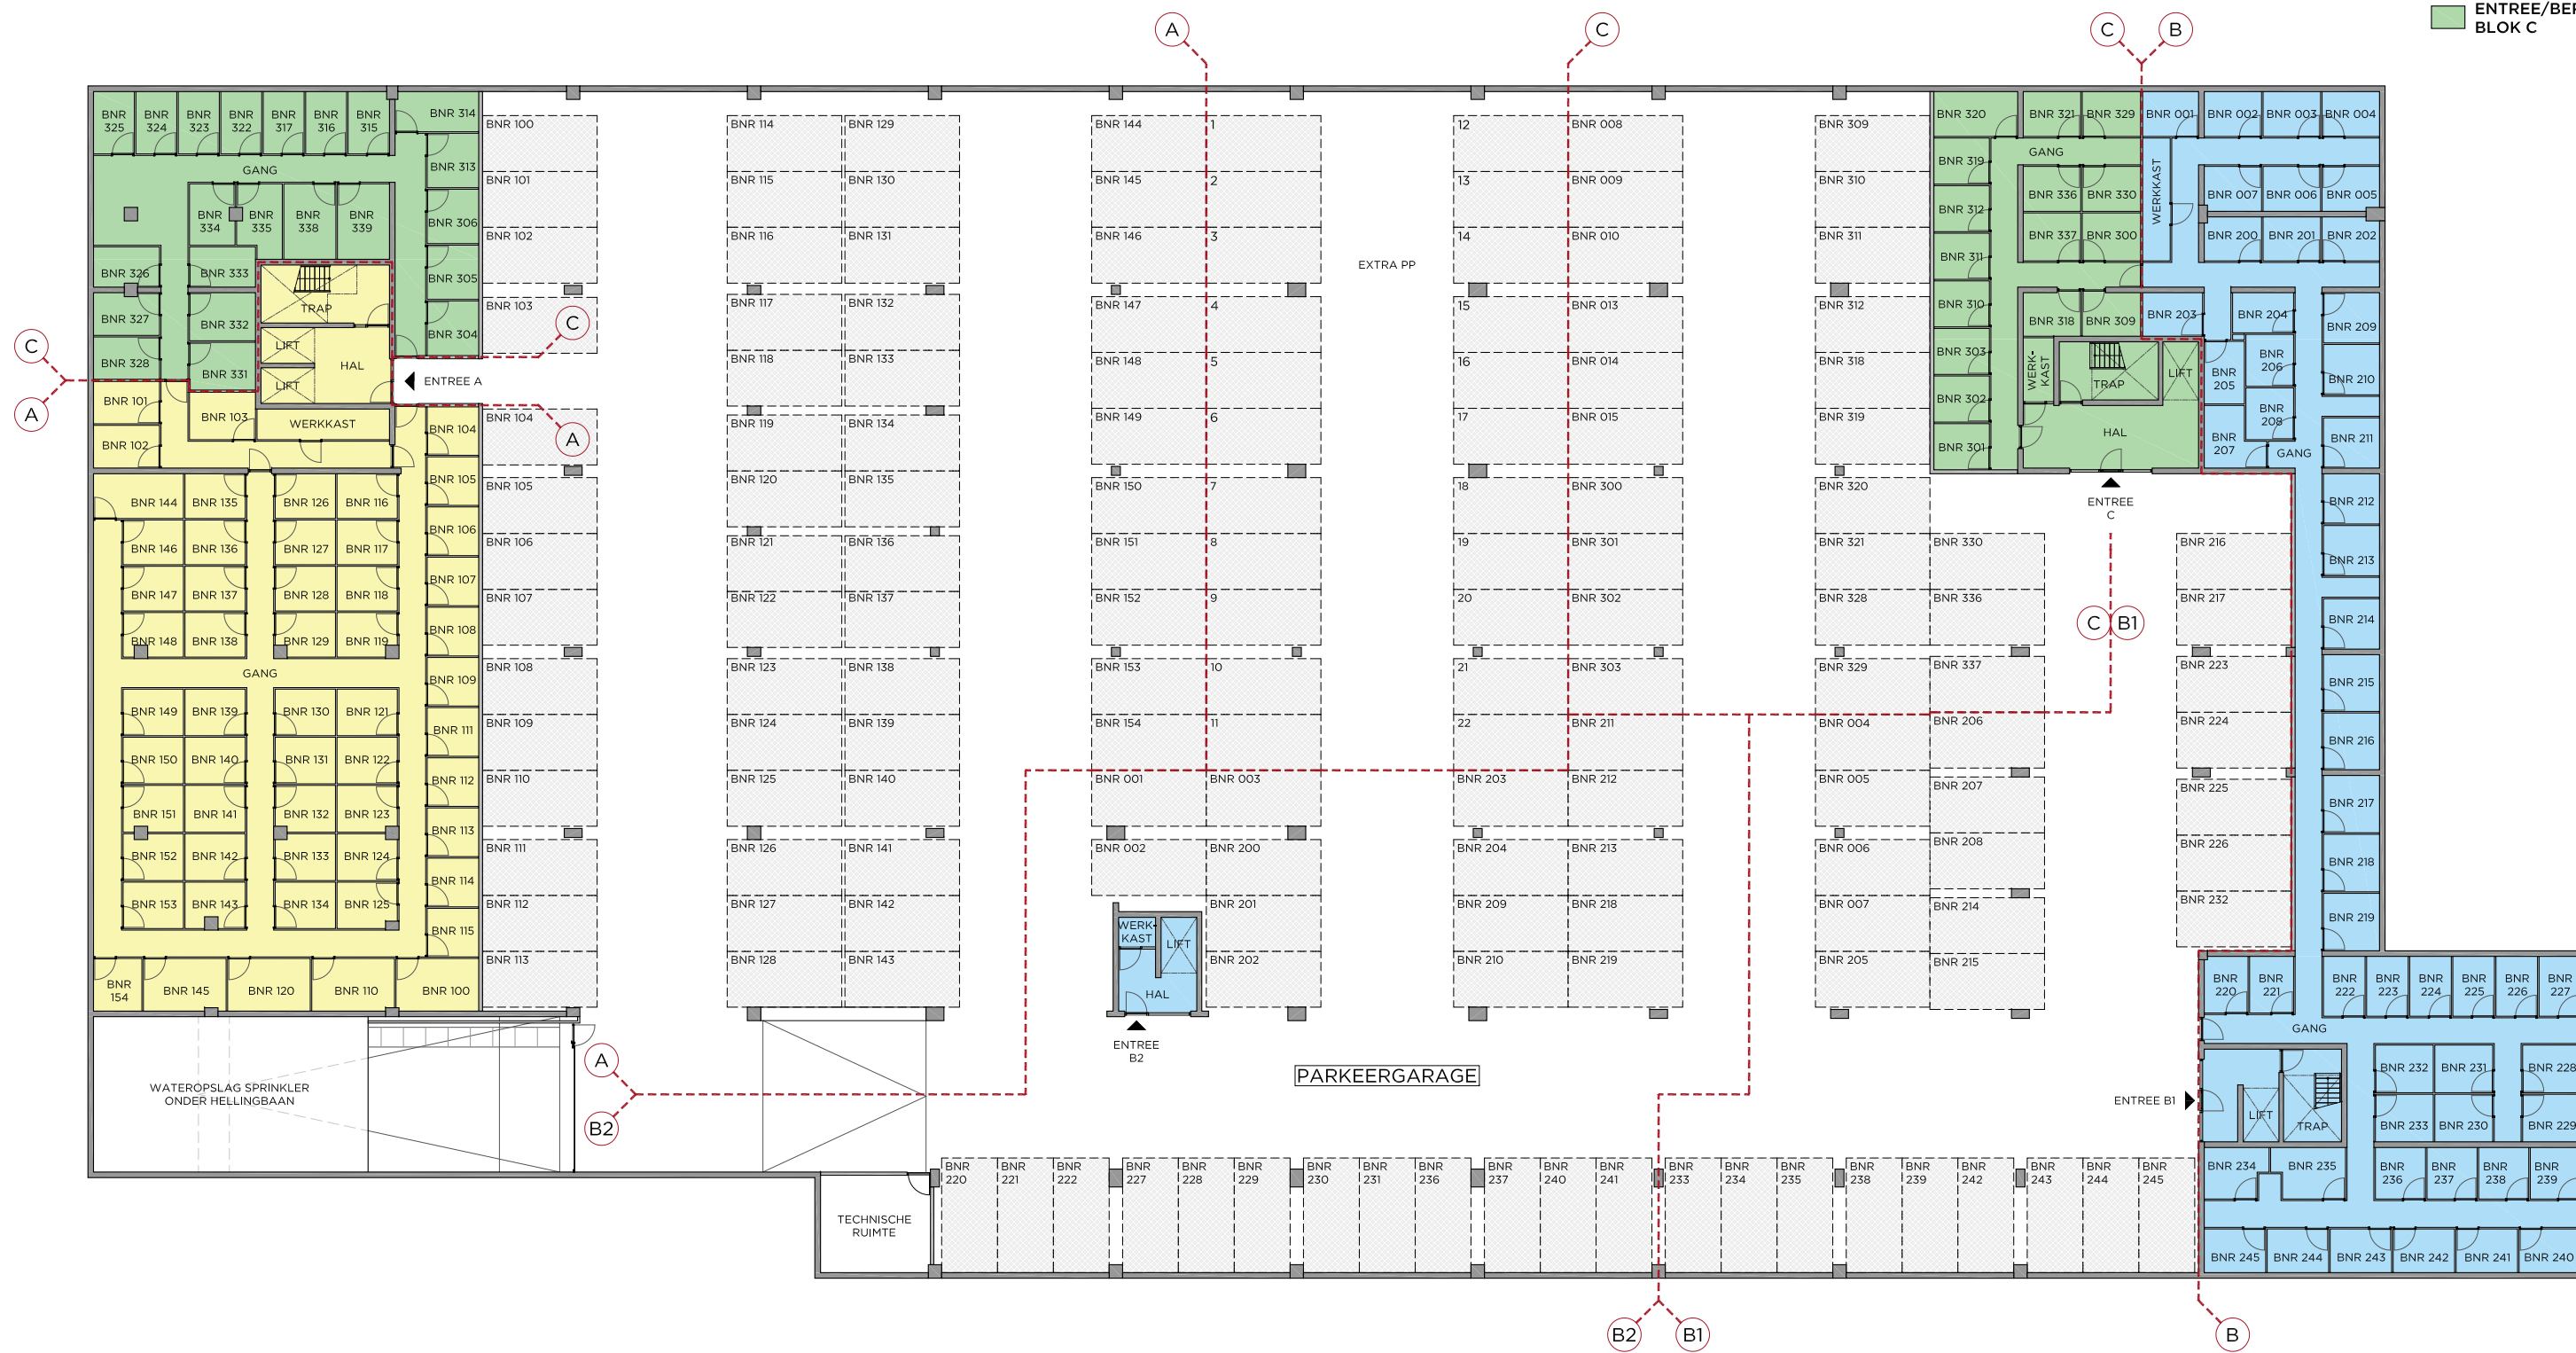


# ROSSO

## VERKOOPTEKENING

getekend Ingenieursburo AKM	datum 27-09-2024	afmeting A3	schaal 1 : 300
project ROSSO, OSS			
onderdeel Overzichtsplattegrond Kelder		tekeningnummer VK-001	



# ROSSO

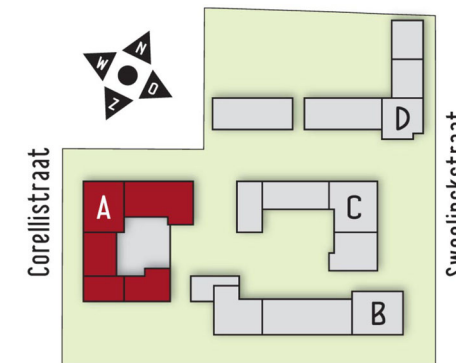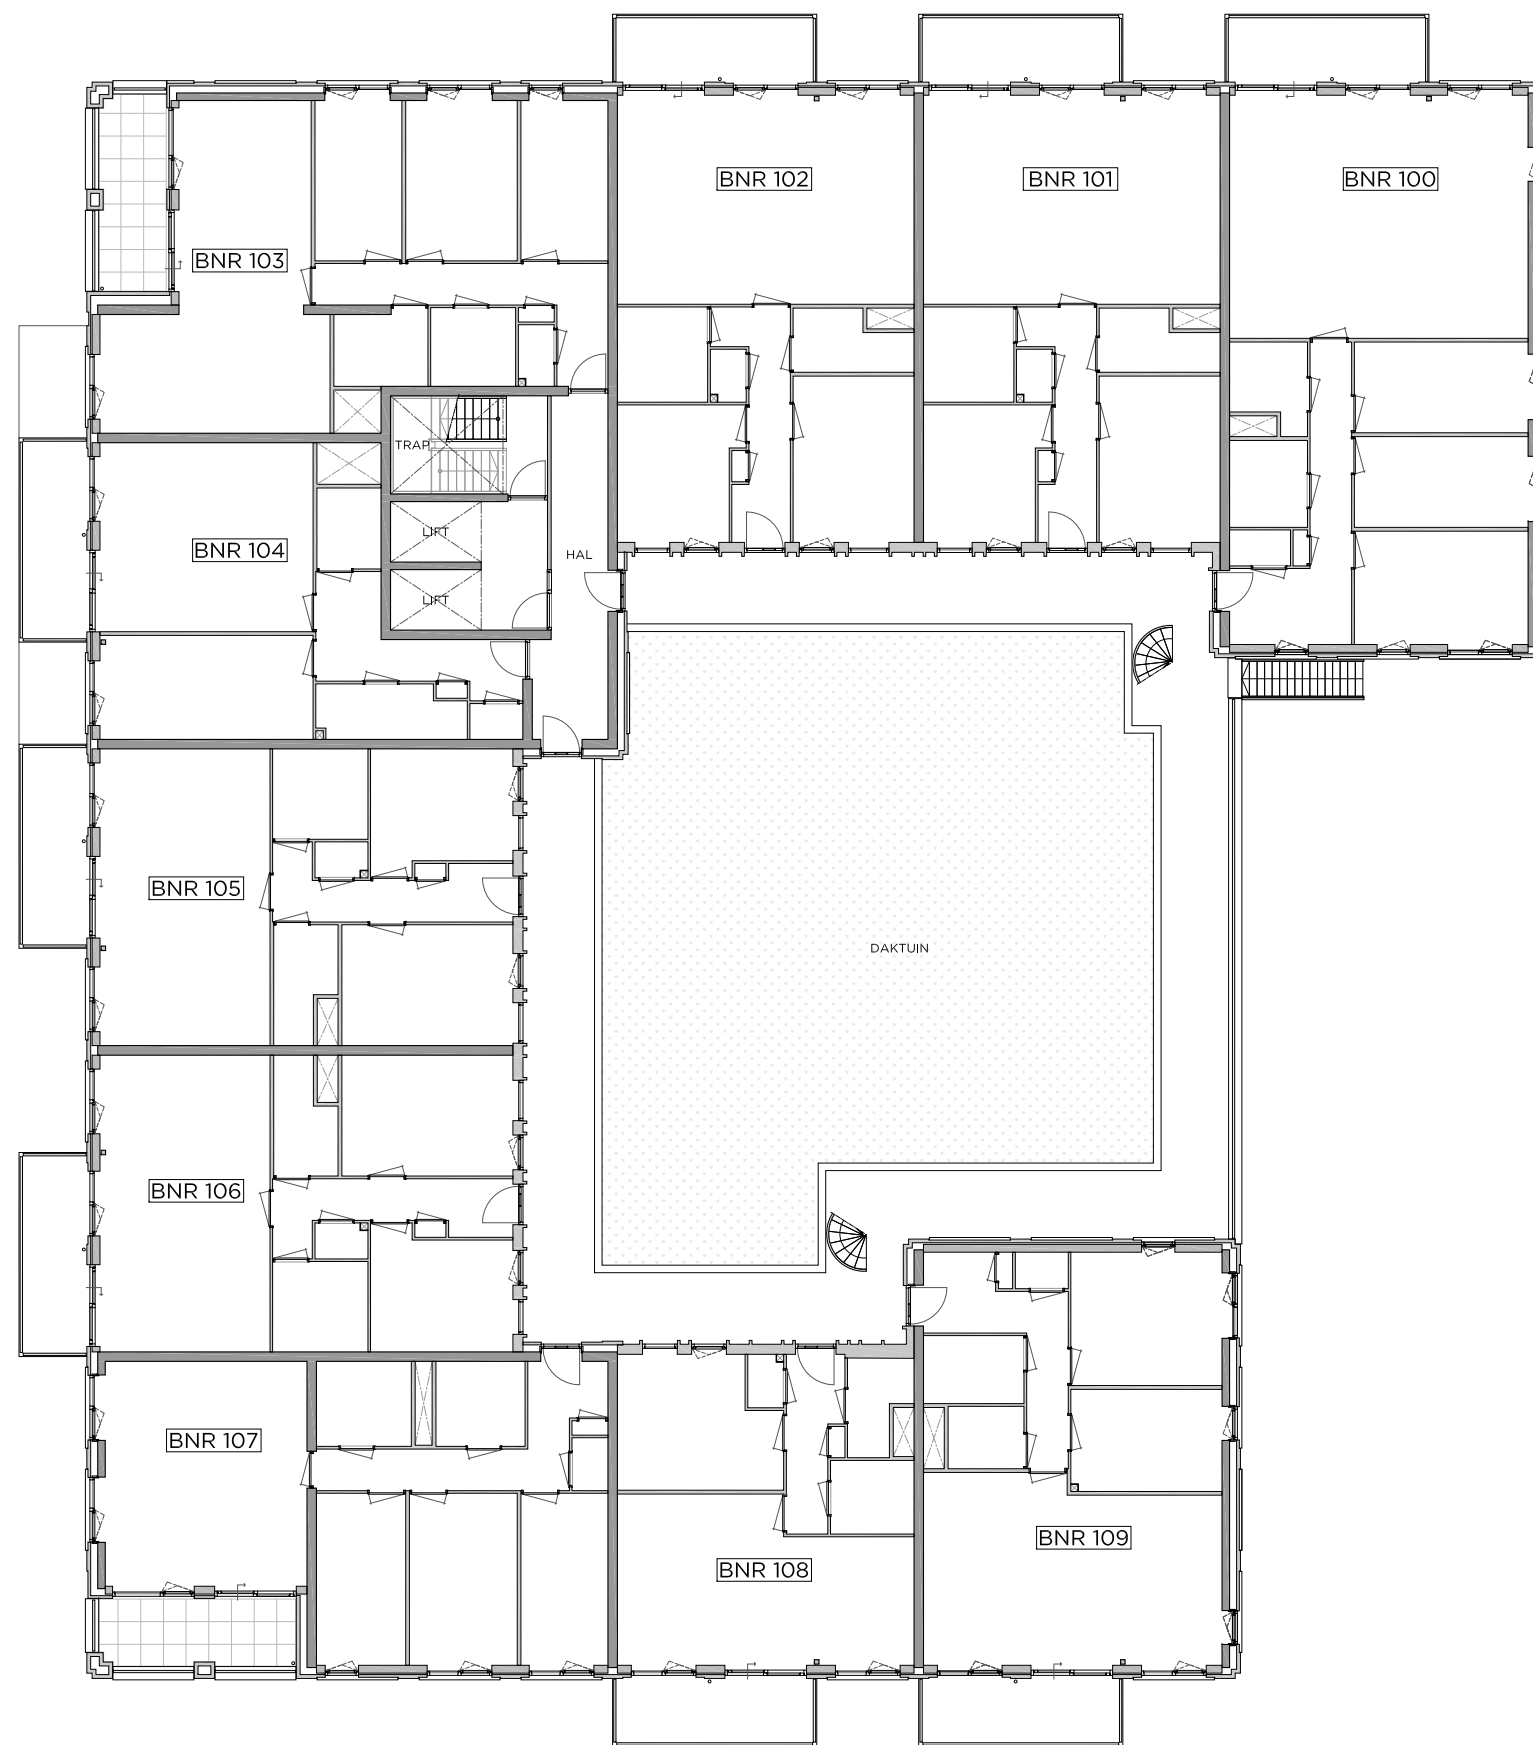

## VERKOOPTEKENING

getekend Ingenieursburo AKM	datum 27-09-2024	afmeting A3	schaal 1 : 200
project ROSSO, OSS			
onderdeel Overzichtsplattegrond Blok A Eerste verdieping			tekeningnummer VK-101



# ROSSO

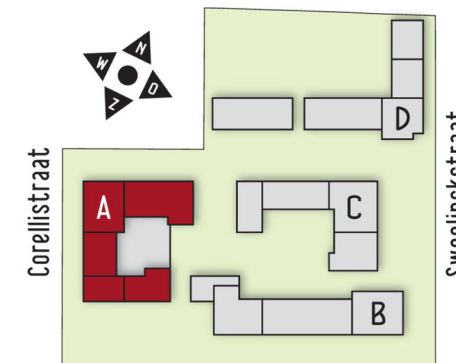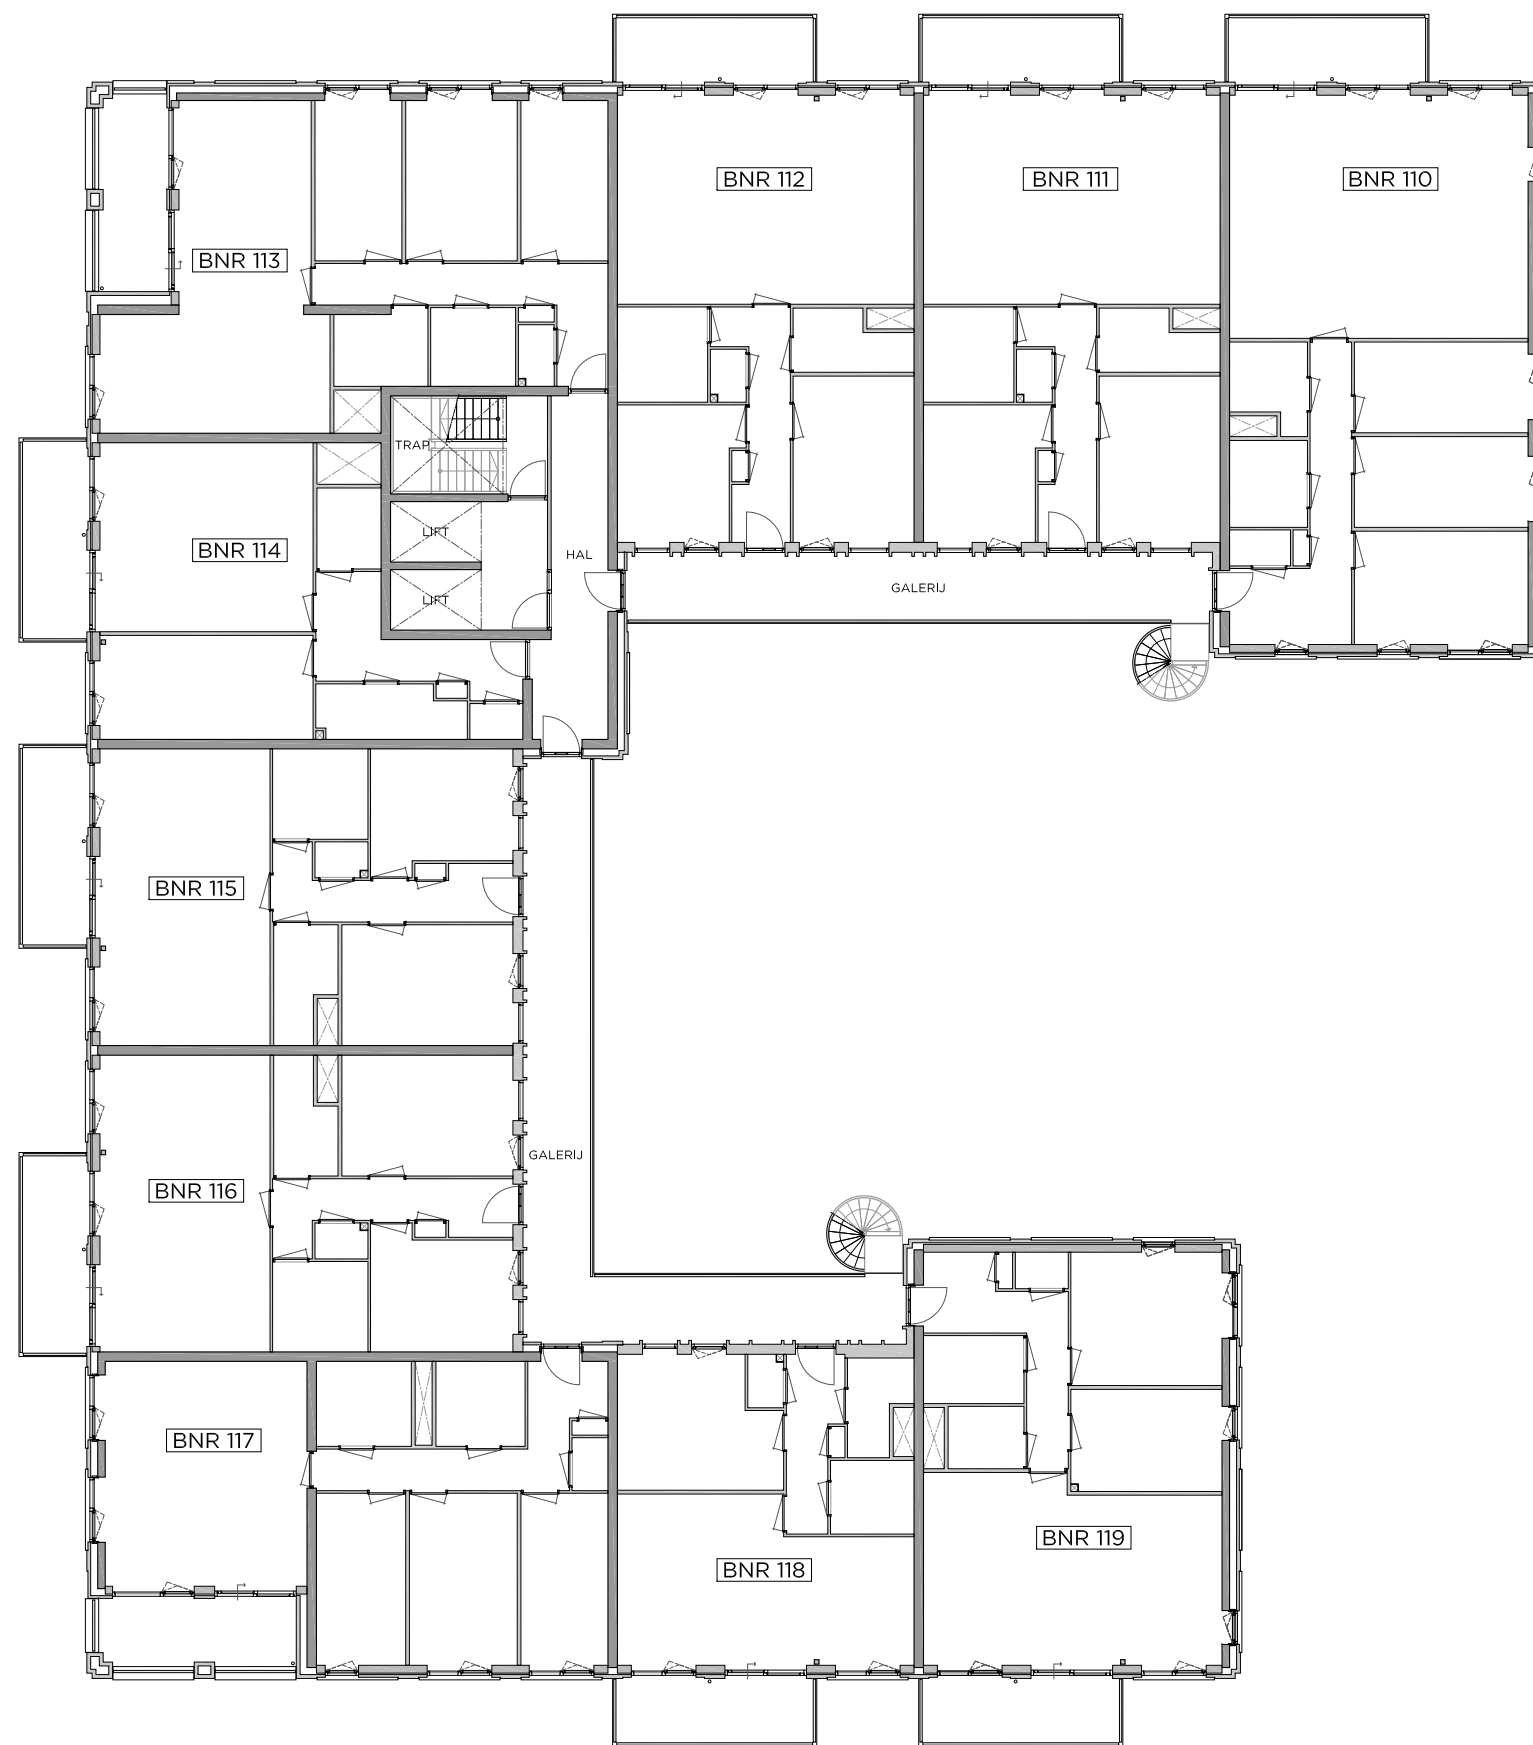

## VERKOOPTEKENING

getekend Ingenieursburo AKM	datum 27-09-2024	afmeting A3	schaal 1 : 200
project ROSSO, OSS			
onderdeel Overzichtsplattegrond Blok A Tweede verdieping			tekeningnummer VK-102


# ROSSO

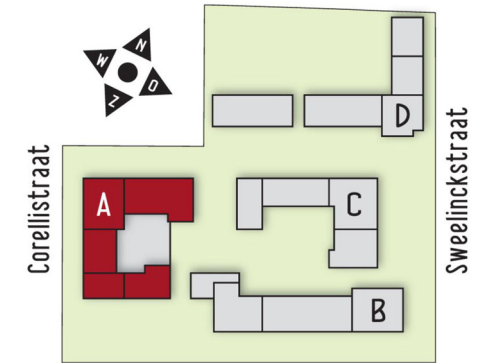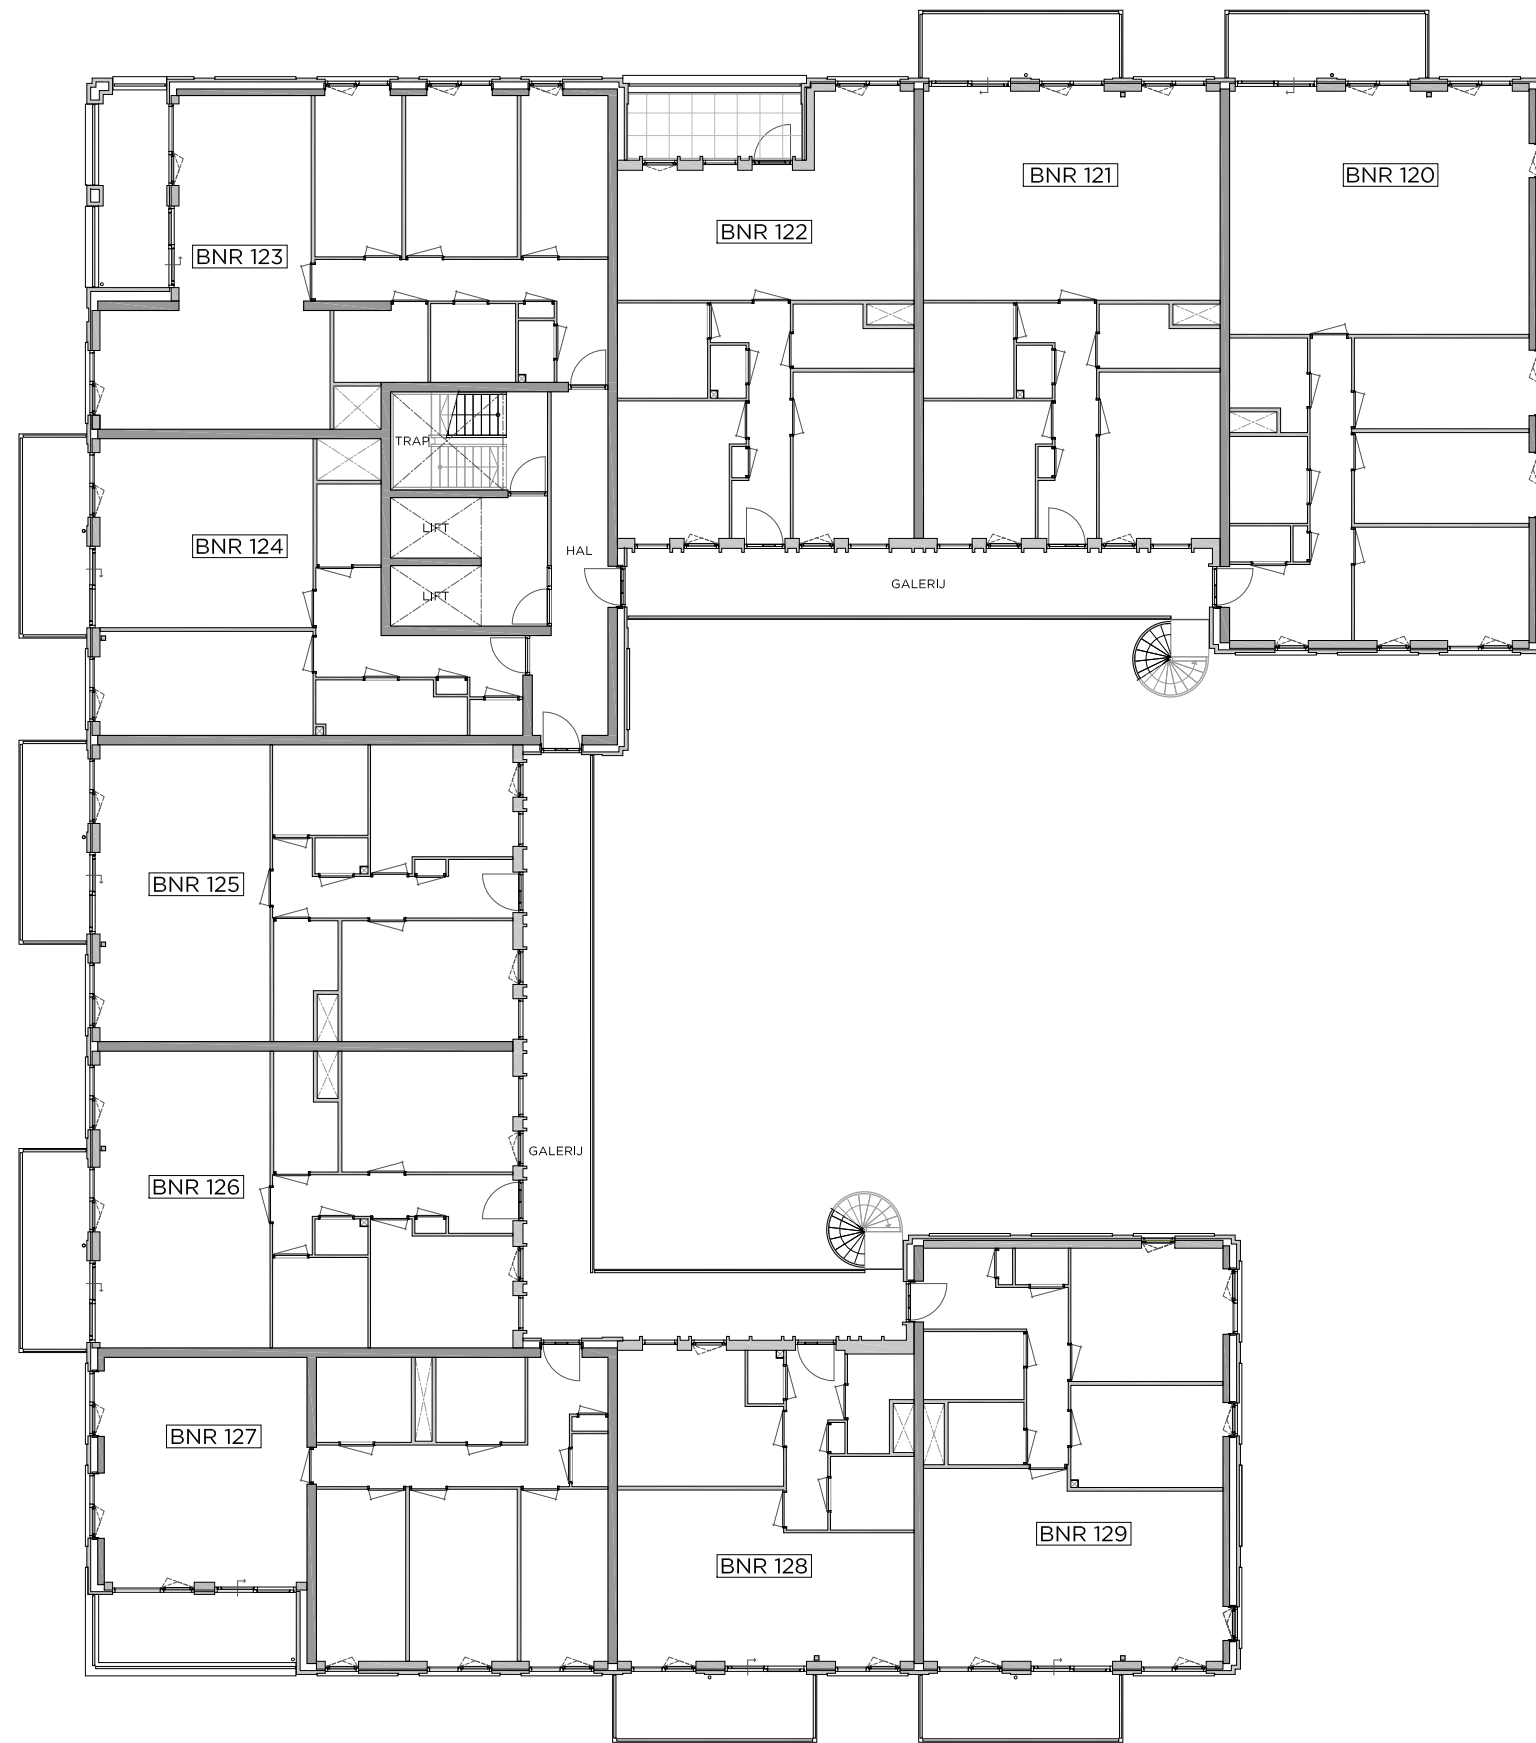

## VERKOOPTEKENING

getekend Ingenieursburo AKM	datum 27-09-2024	afmeting A3	schaal 1 : 200
project ROSSO, OSS			
onderdeel Overzichtsplattegrond Blok A Derde verdieping			tekeningnummer VK-103



# ROSSO

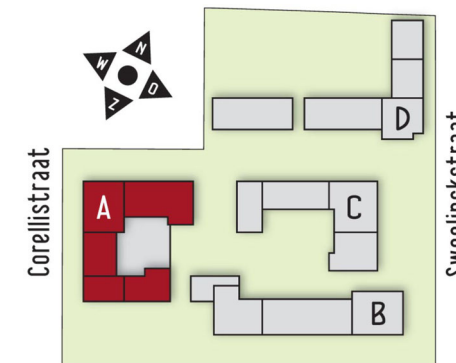

## VERKOOPTEKENING



getekend Ingenieursburo AKM	datum 27-09-2024	afmeting A3	schaal 1 : 200
project ROSSO, OSS			
onderdeel Overzichtsplattegrond Blok A Vierde verdieping			tekeningnummer VK-104

# ROSSO

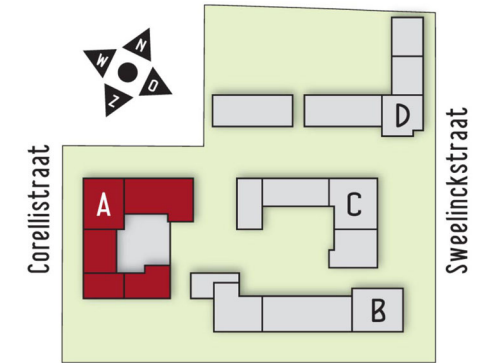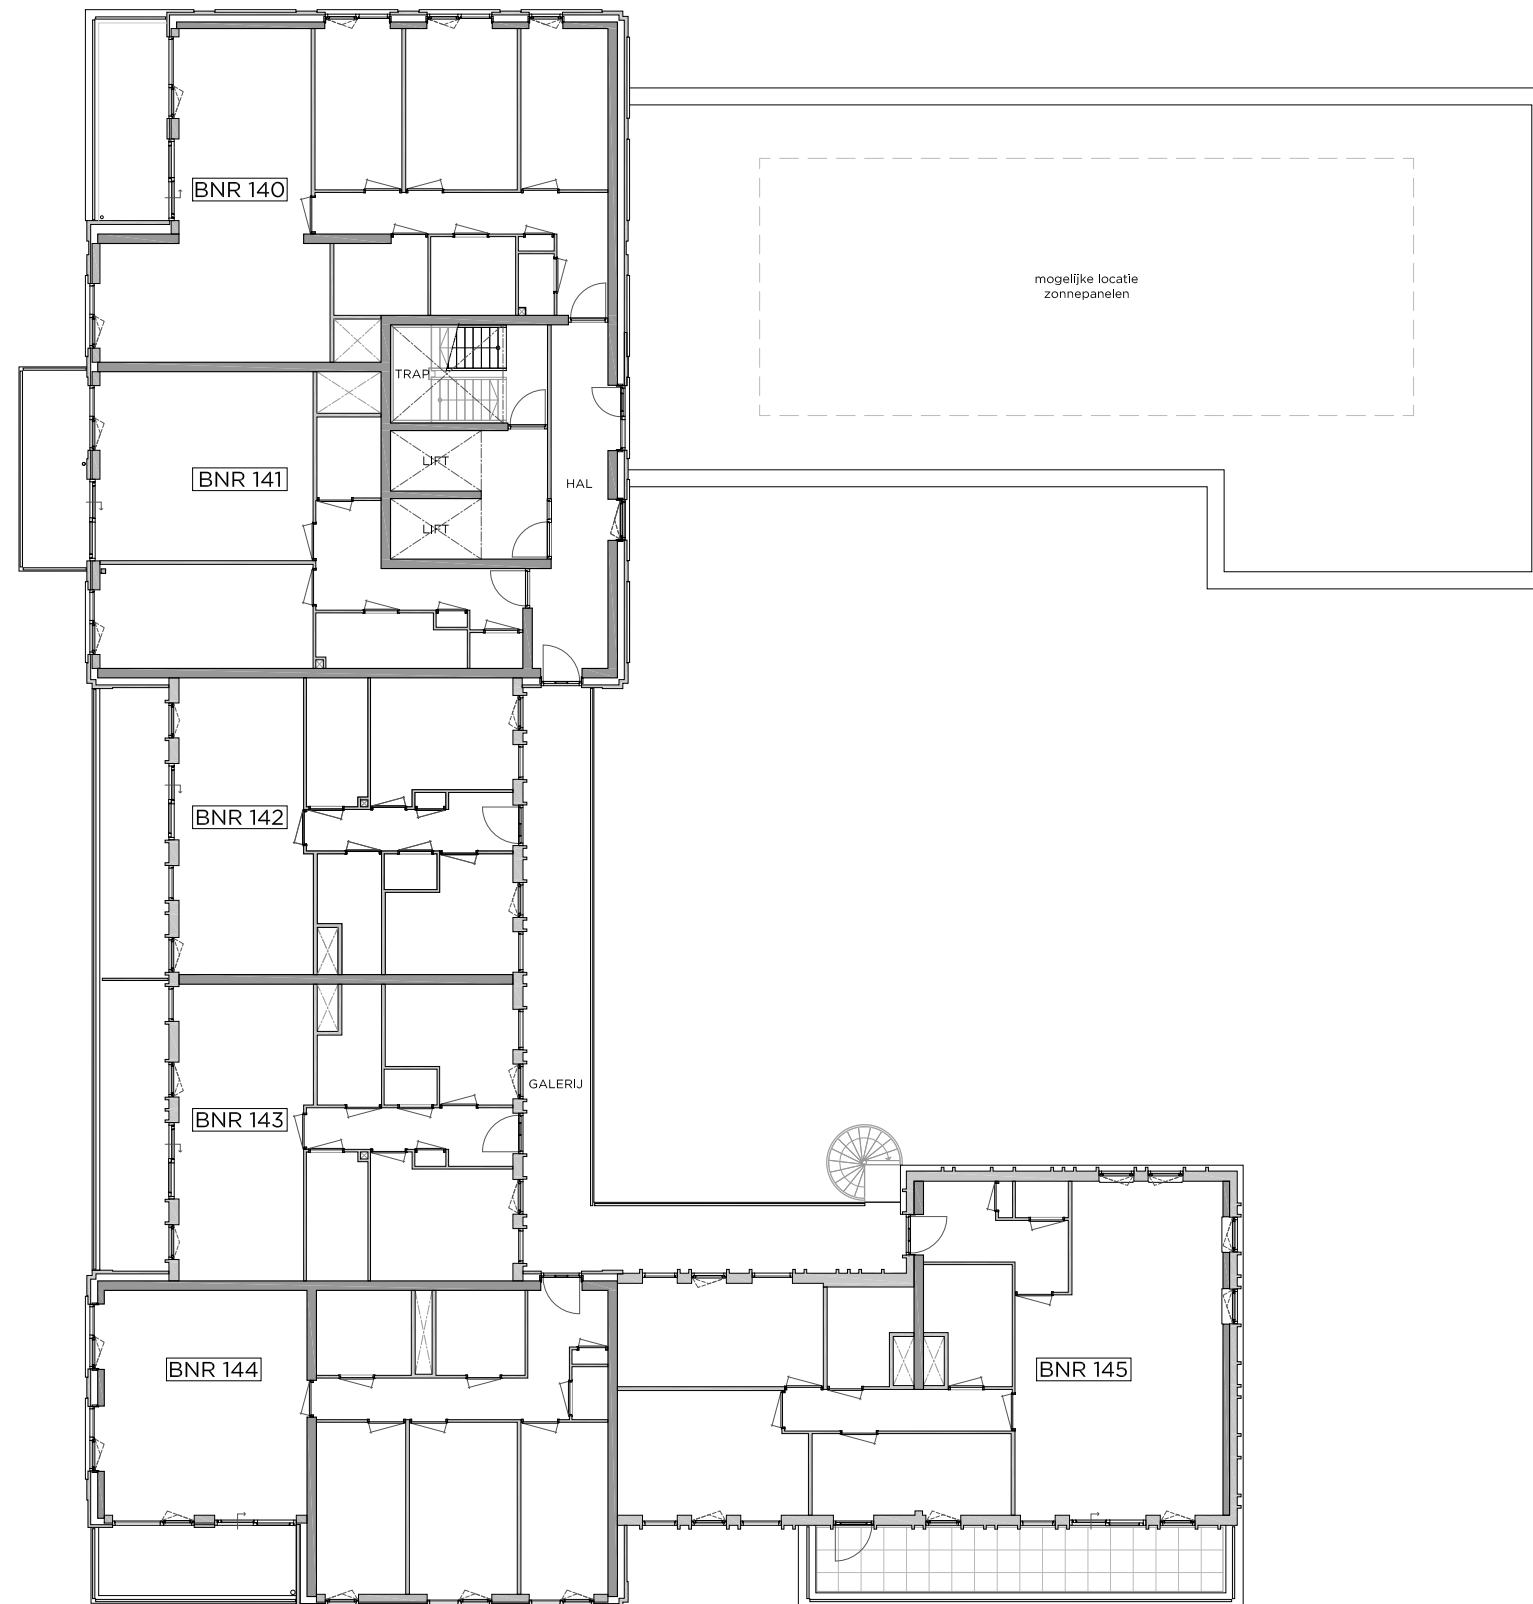

VERKOOPTEKENING			
getekend Ingenieursburo AKM	datum 27-09-2024	afmeting A3	schaal 1 : 200
project ROSSO, OSS			
onderdeel Overzichtsplattegrond Blok A Vijfde verdieping		tekeningnummer VK-105	



# ROSSO

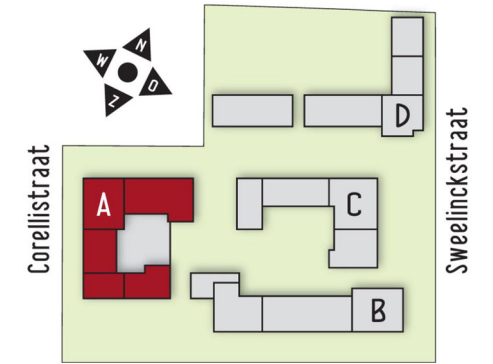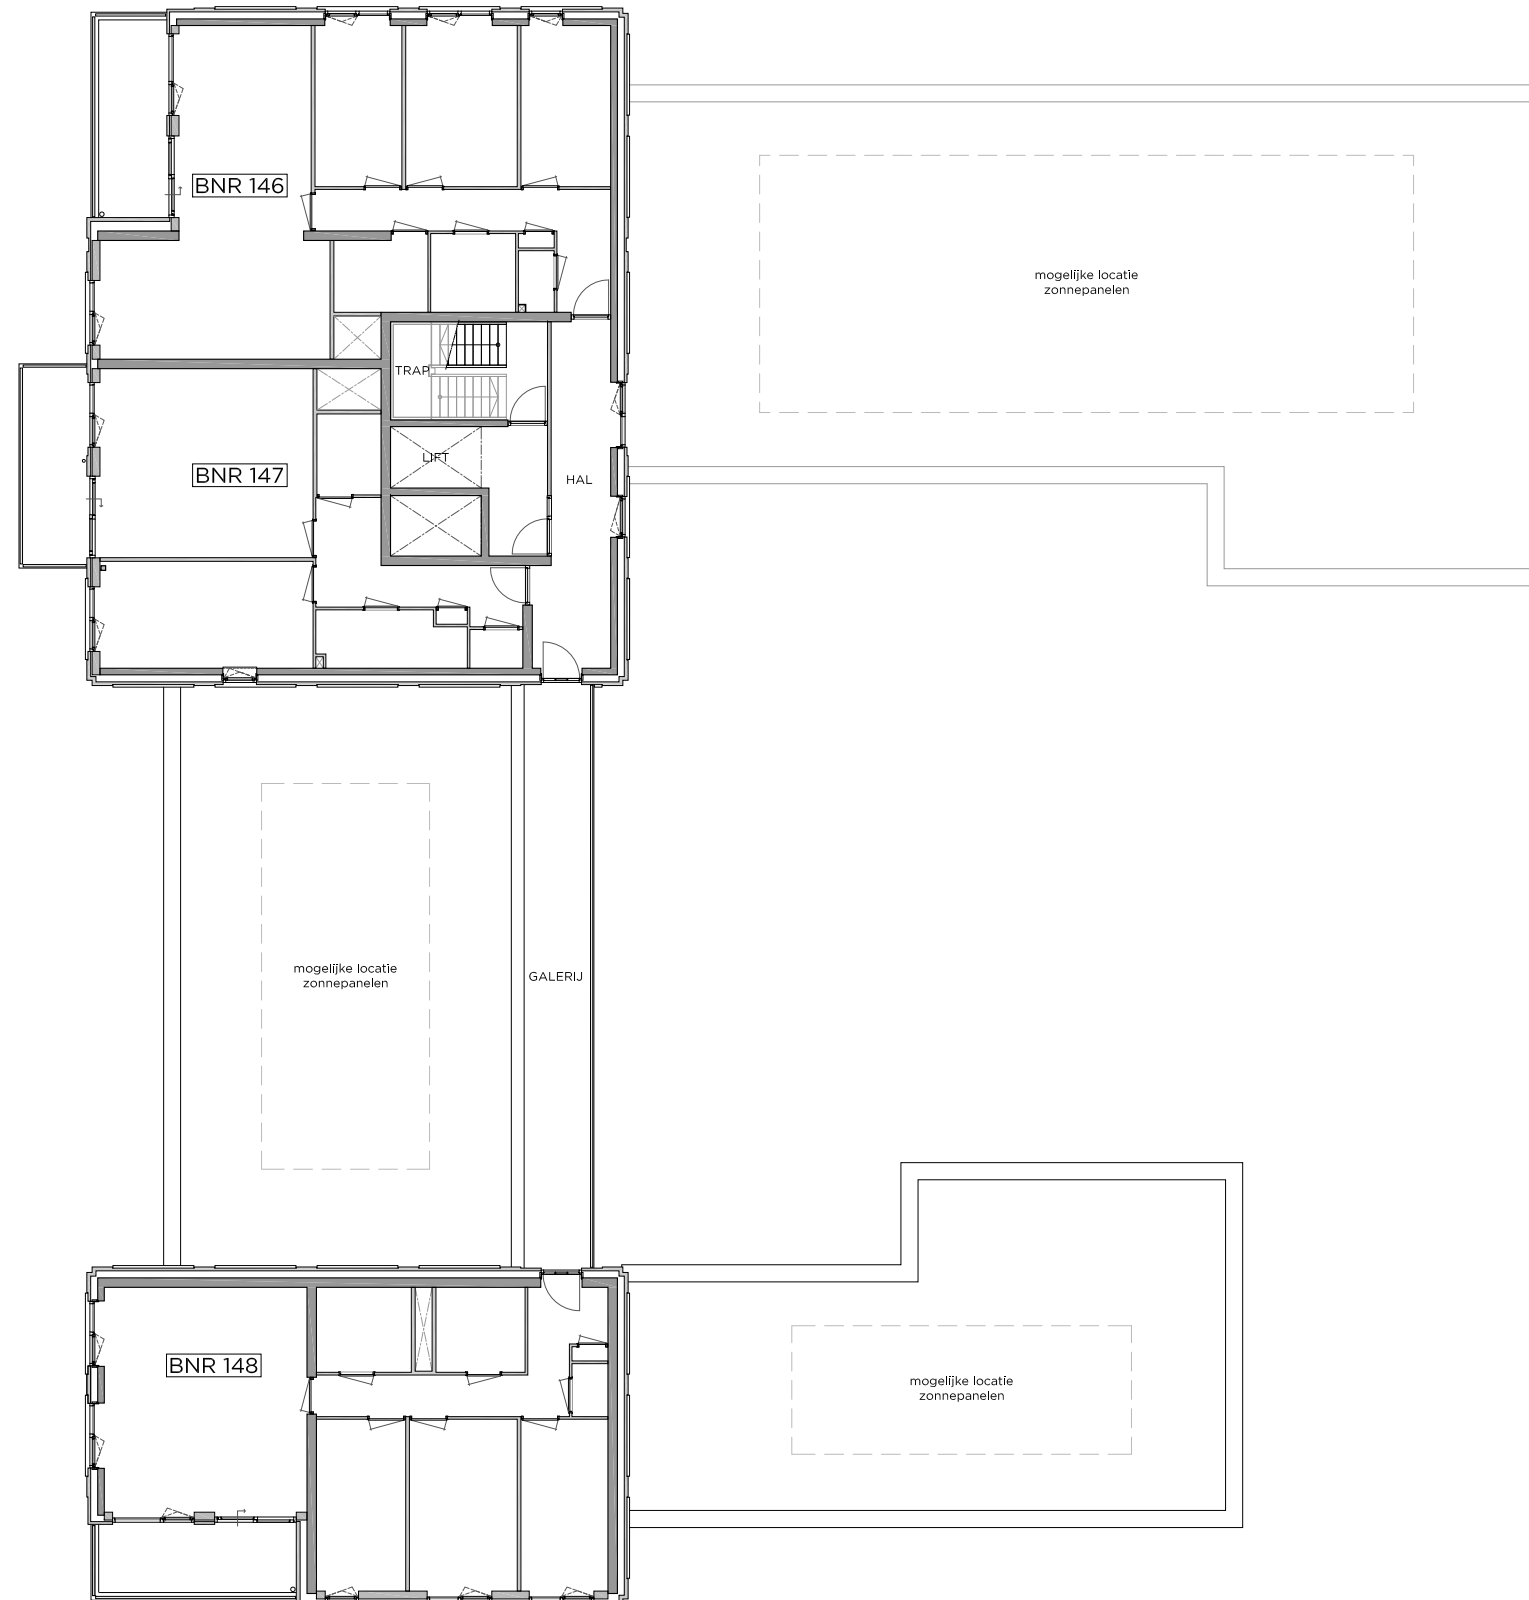

VERKOOPTEKENING			
getekend Ingenieursburo AKM	datum 27-09-2024	afmeting A3	schaal 1 : 200
project ROSSO, OSS			
onderdeel Overzichtsplattegrond Blok A Zesde verdieping		tekeningnummer VK-106	





# ROSSO

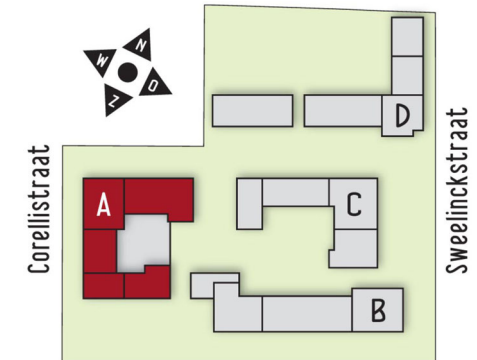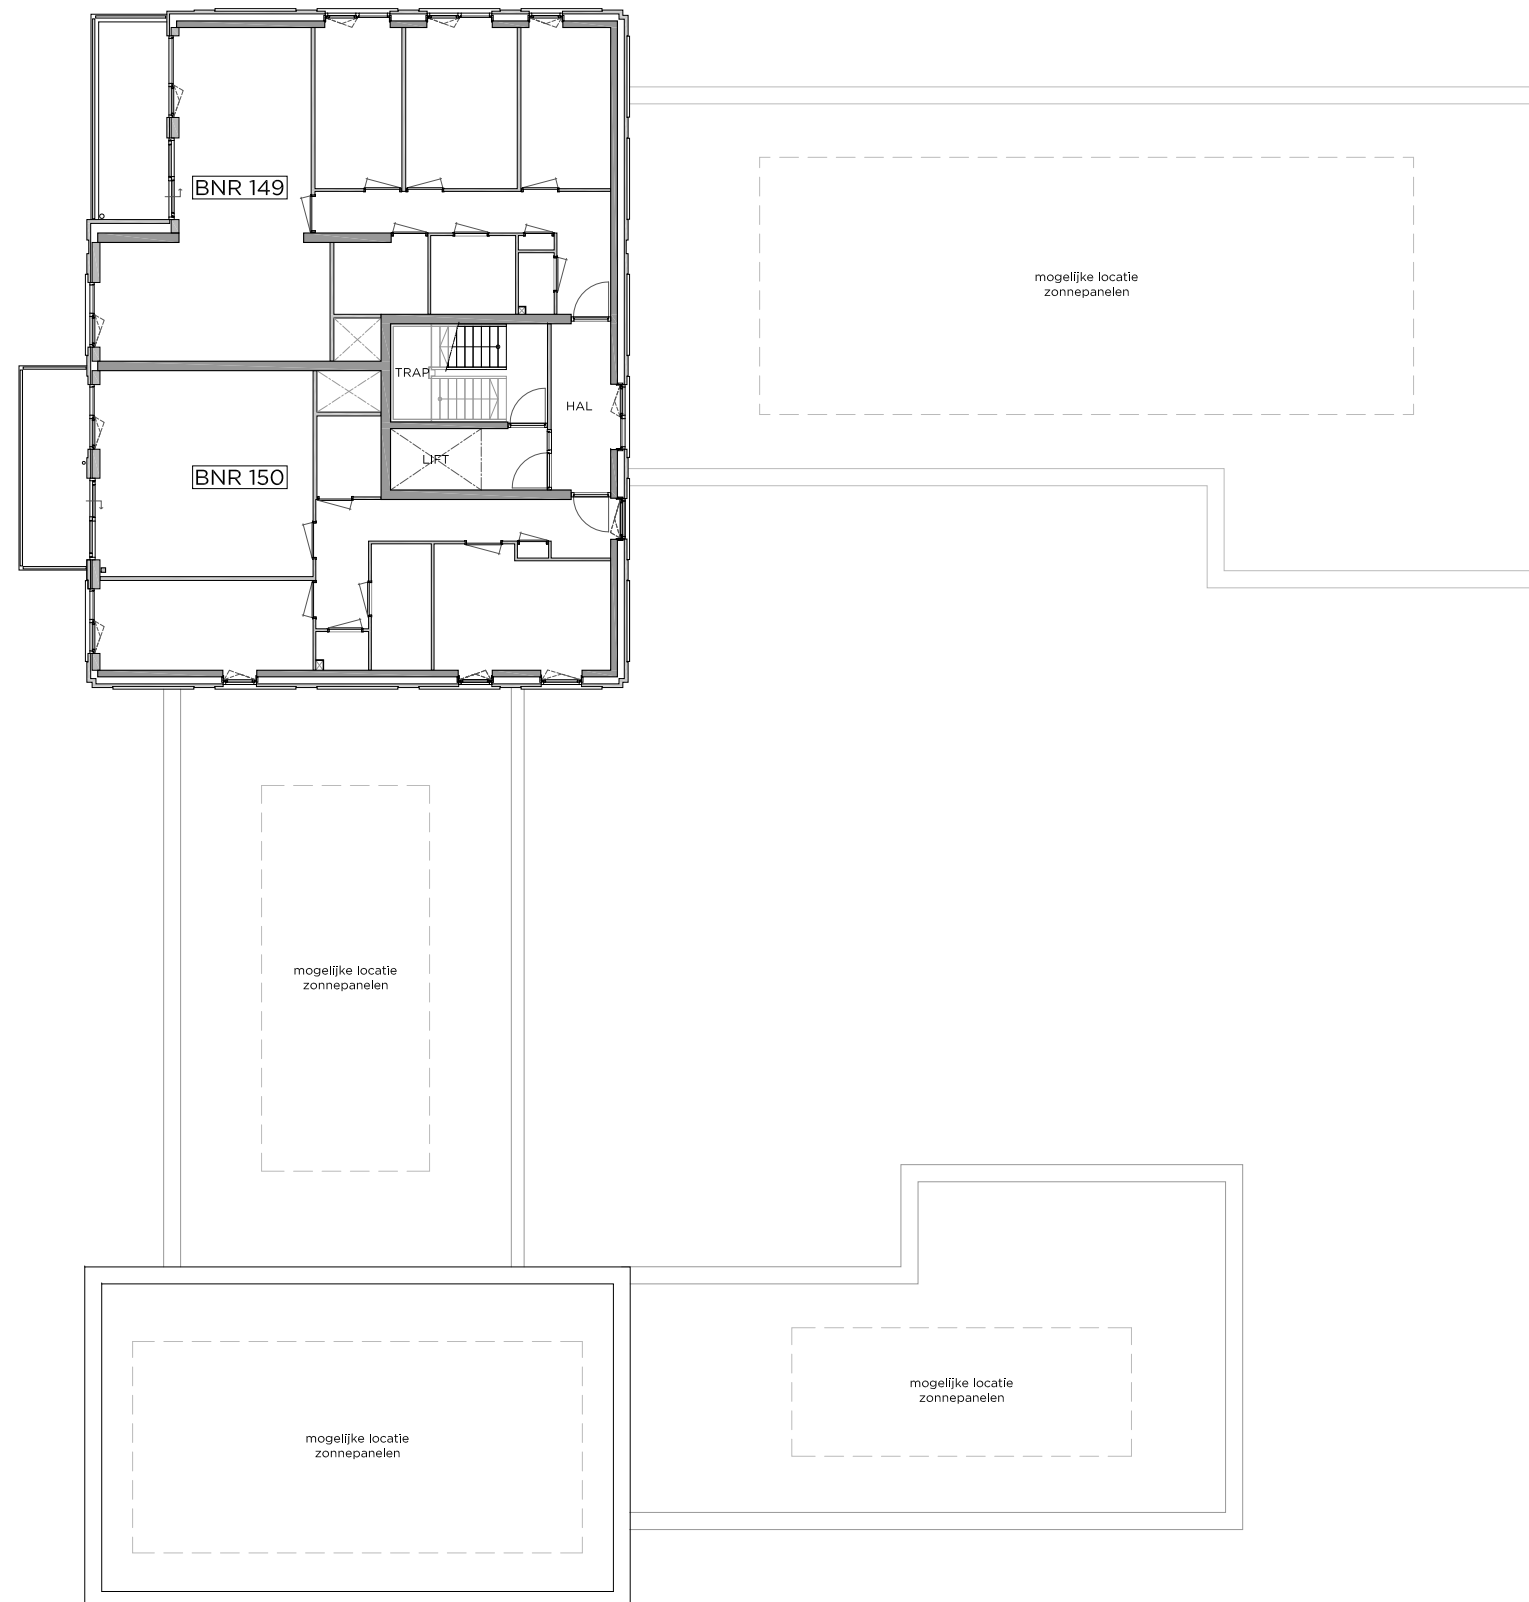

VERKOOPTEKENING			
getekend Ingenieursburo AKM	datum 27-09-2024	afmeting A3	schaal 1 : 200
project ROSSO, OSS			
onderdeel Overzichtsplattegrond Blok A Zevende verdieping		tekeningnummer VK-107	




# ROSSO

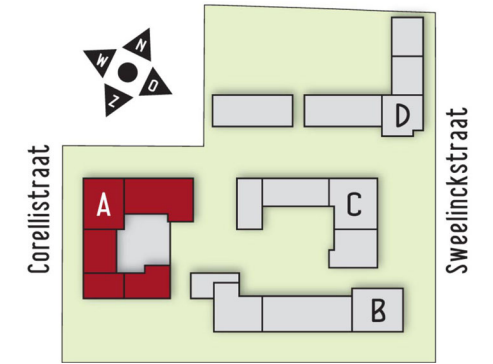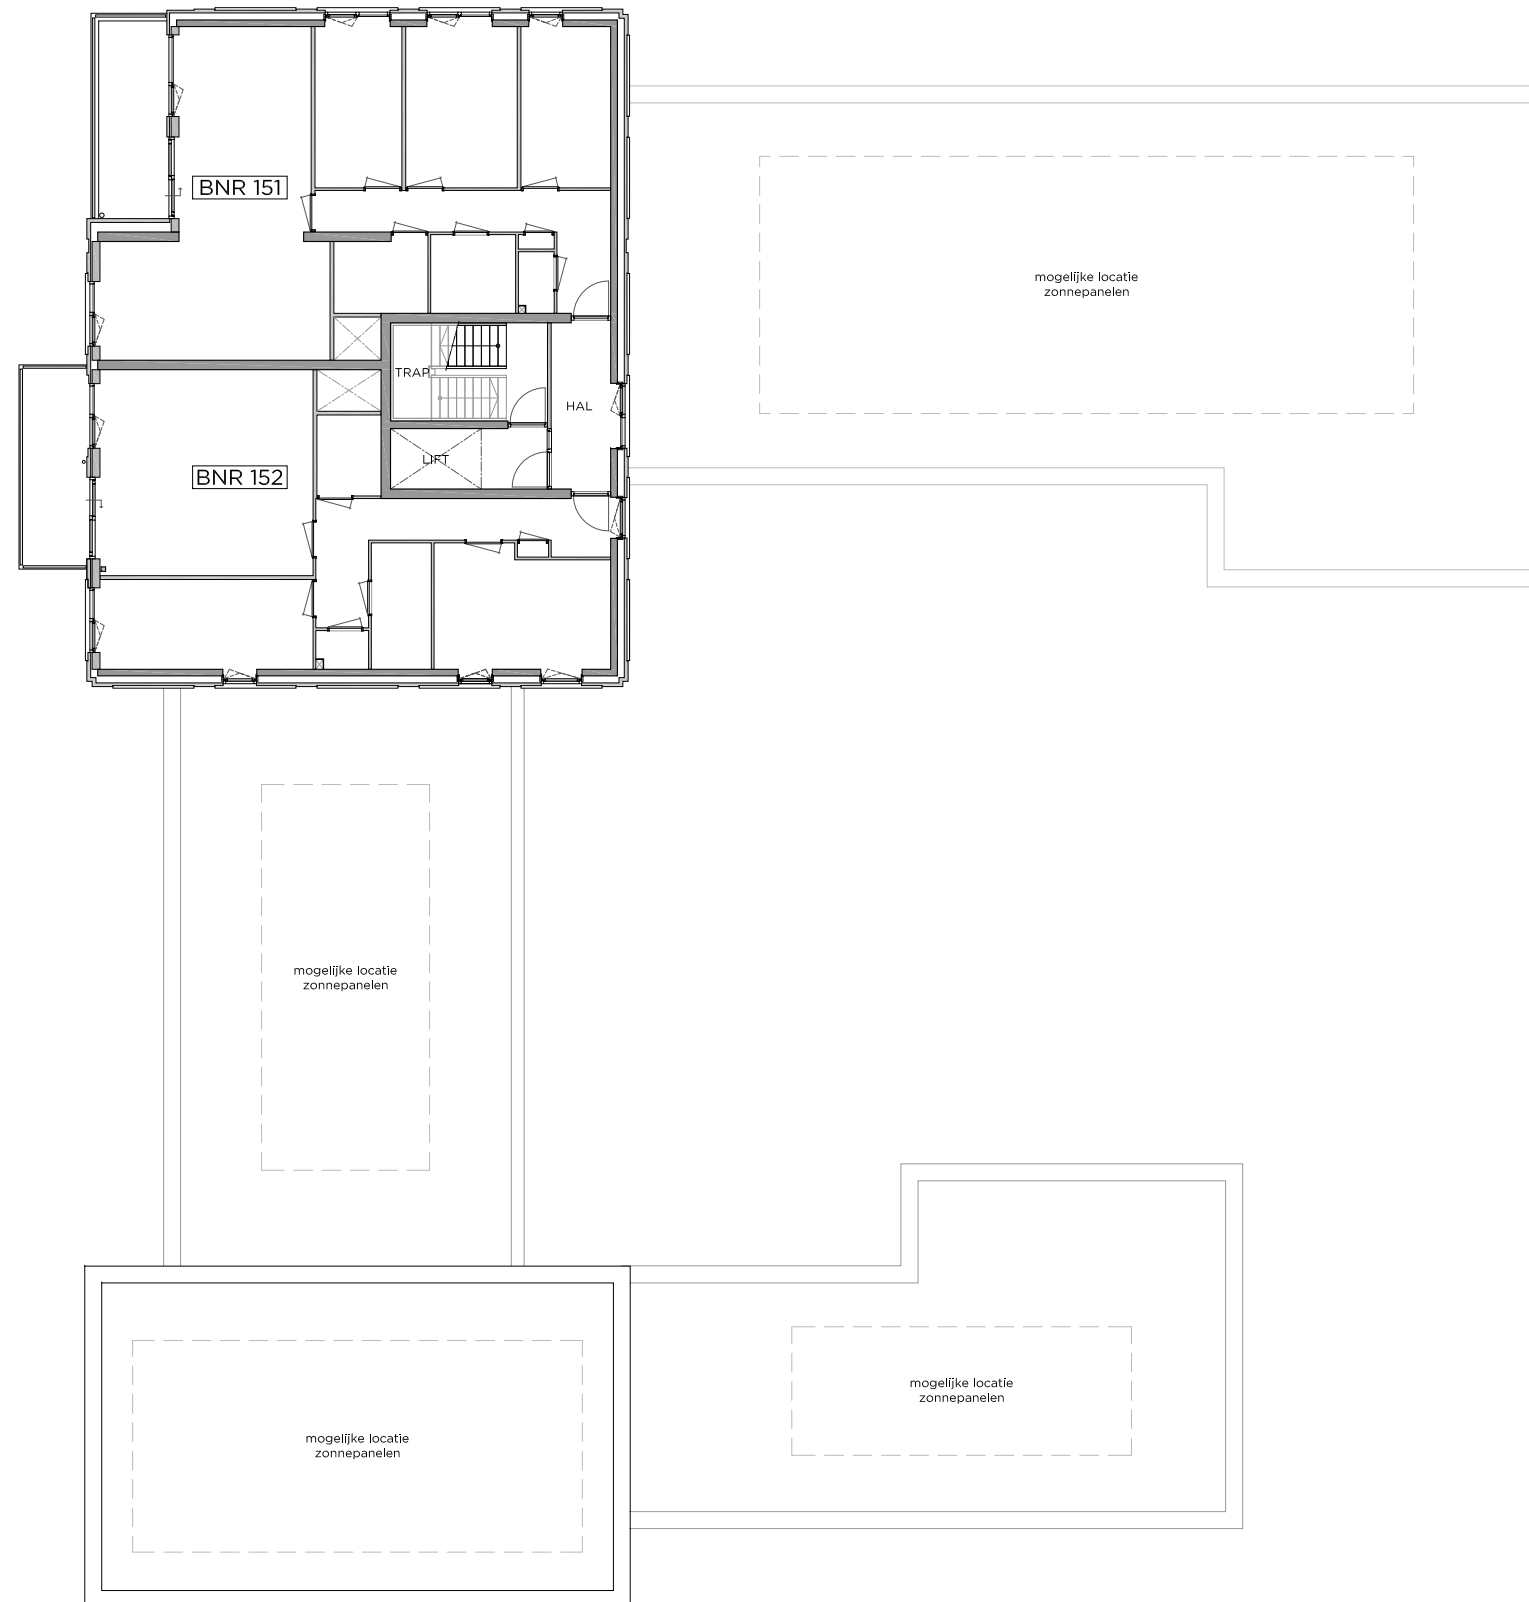

VERKOOPTEKENING			
getekend Ingenieursburo AKM	datum 27-09-2024	afmeting A3	schaal 1 : 200
project ROSSO, OSS			
onderdeel Overzichtsplattegrond Blok A Achtste verdieping		tekeningnummer VK-108	



# ROSSO

INRIT  
PARKEREN

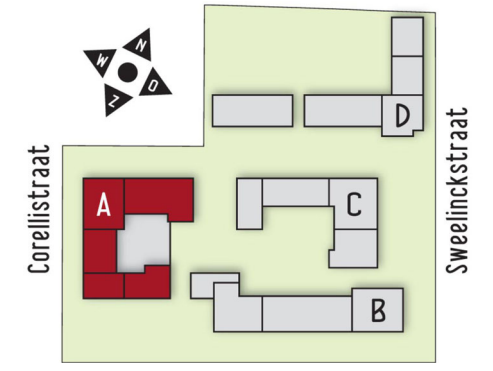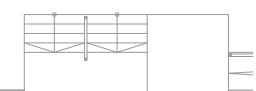
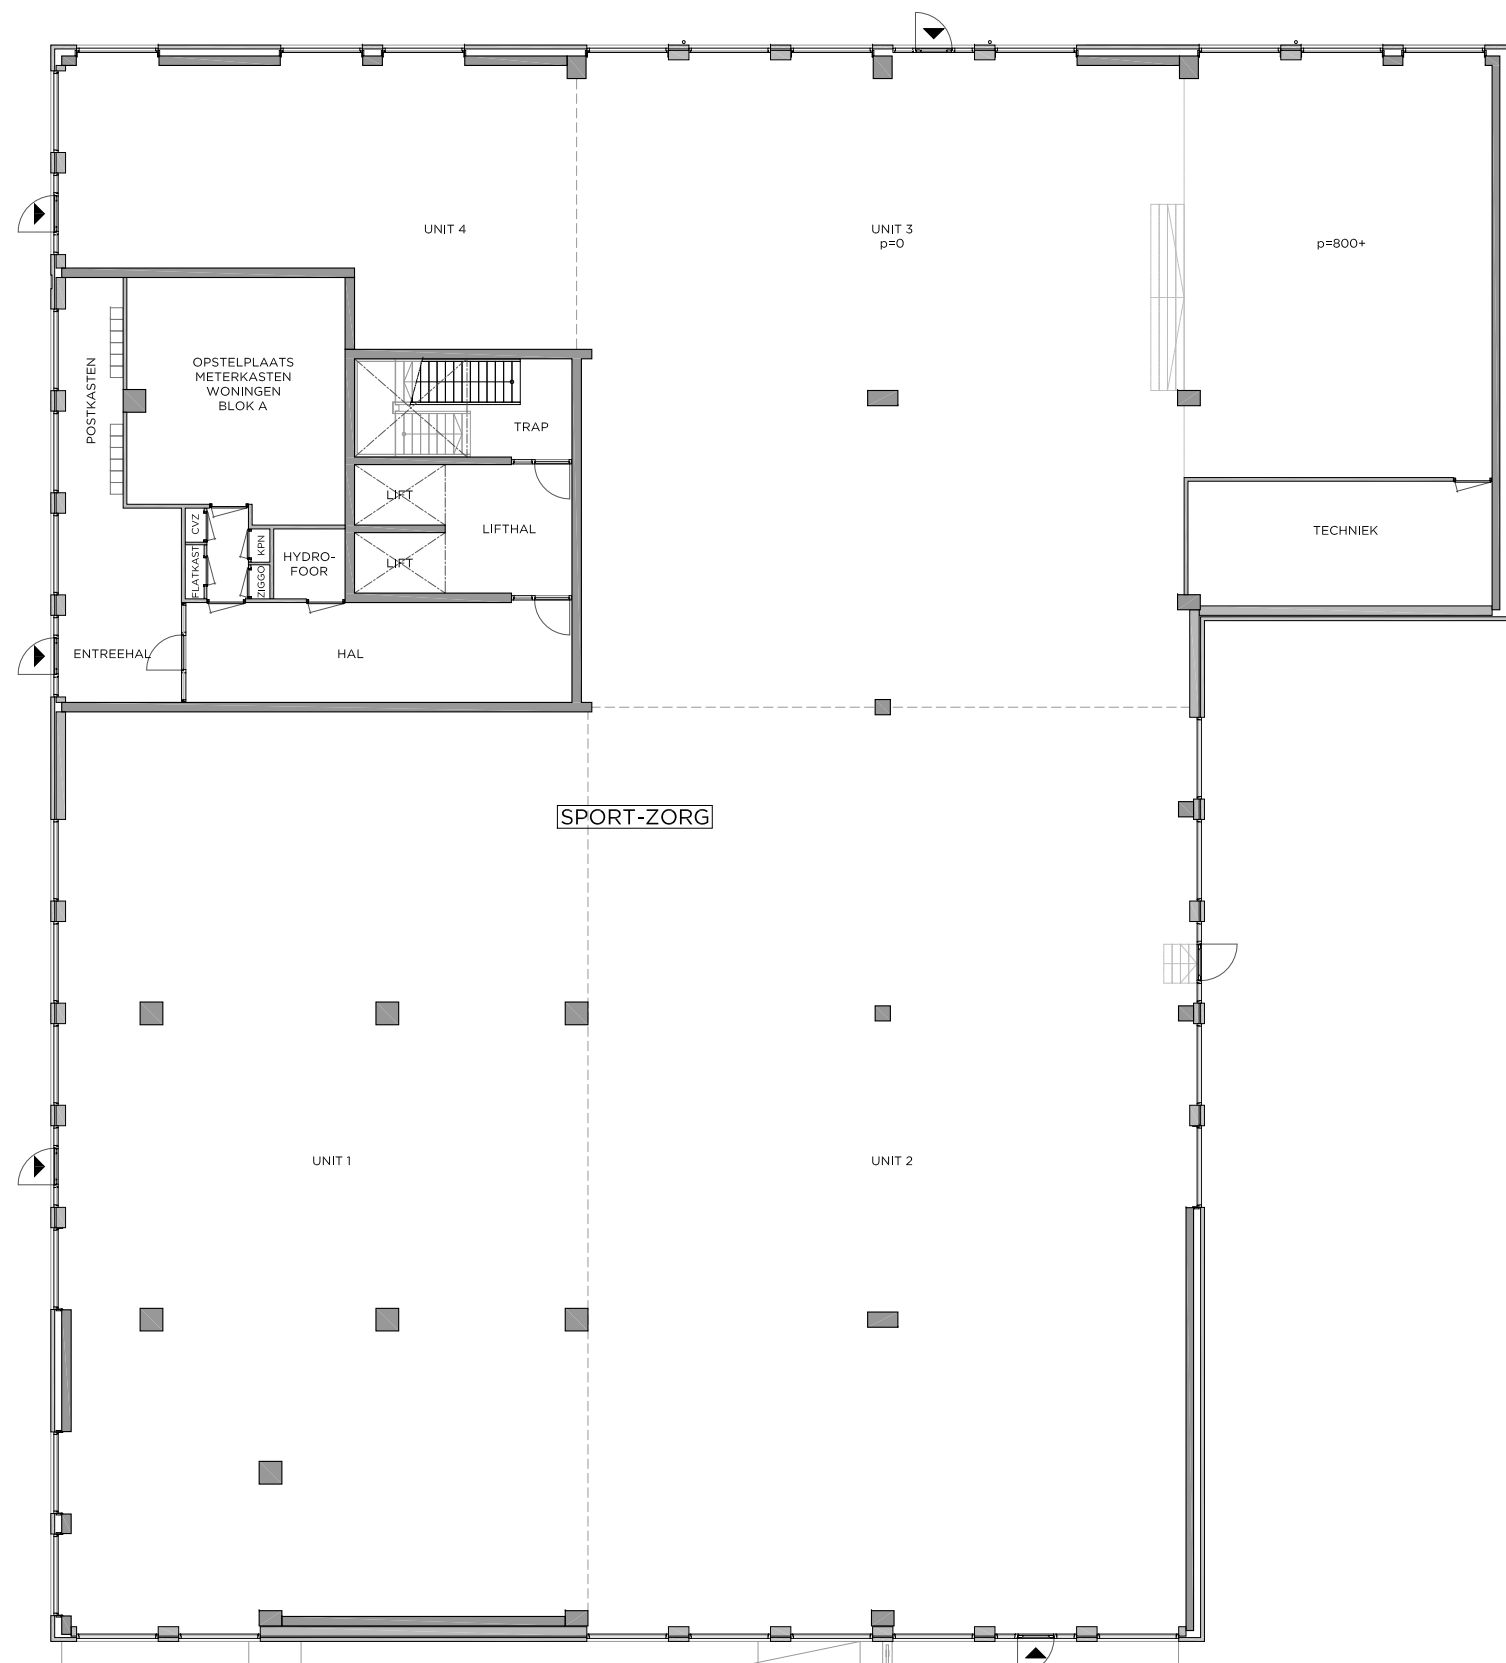


VERKOOPTEKENING			
getekend Ingenieursburo AKM	datum 27-09-2024	afmeting A3	schaal 1 : 200
project ROSSO, OSS		tekeningnummer VK-100	
onderdeel Overzichtsplattegrond Blok A Begane grond			

# ROSSO

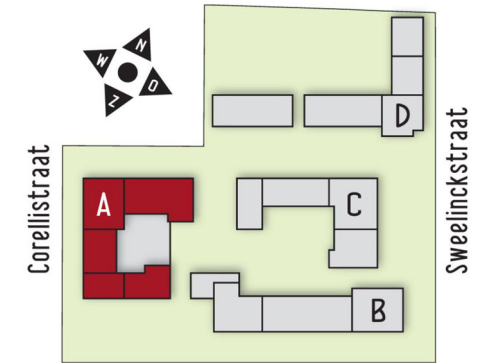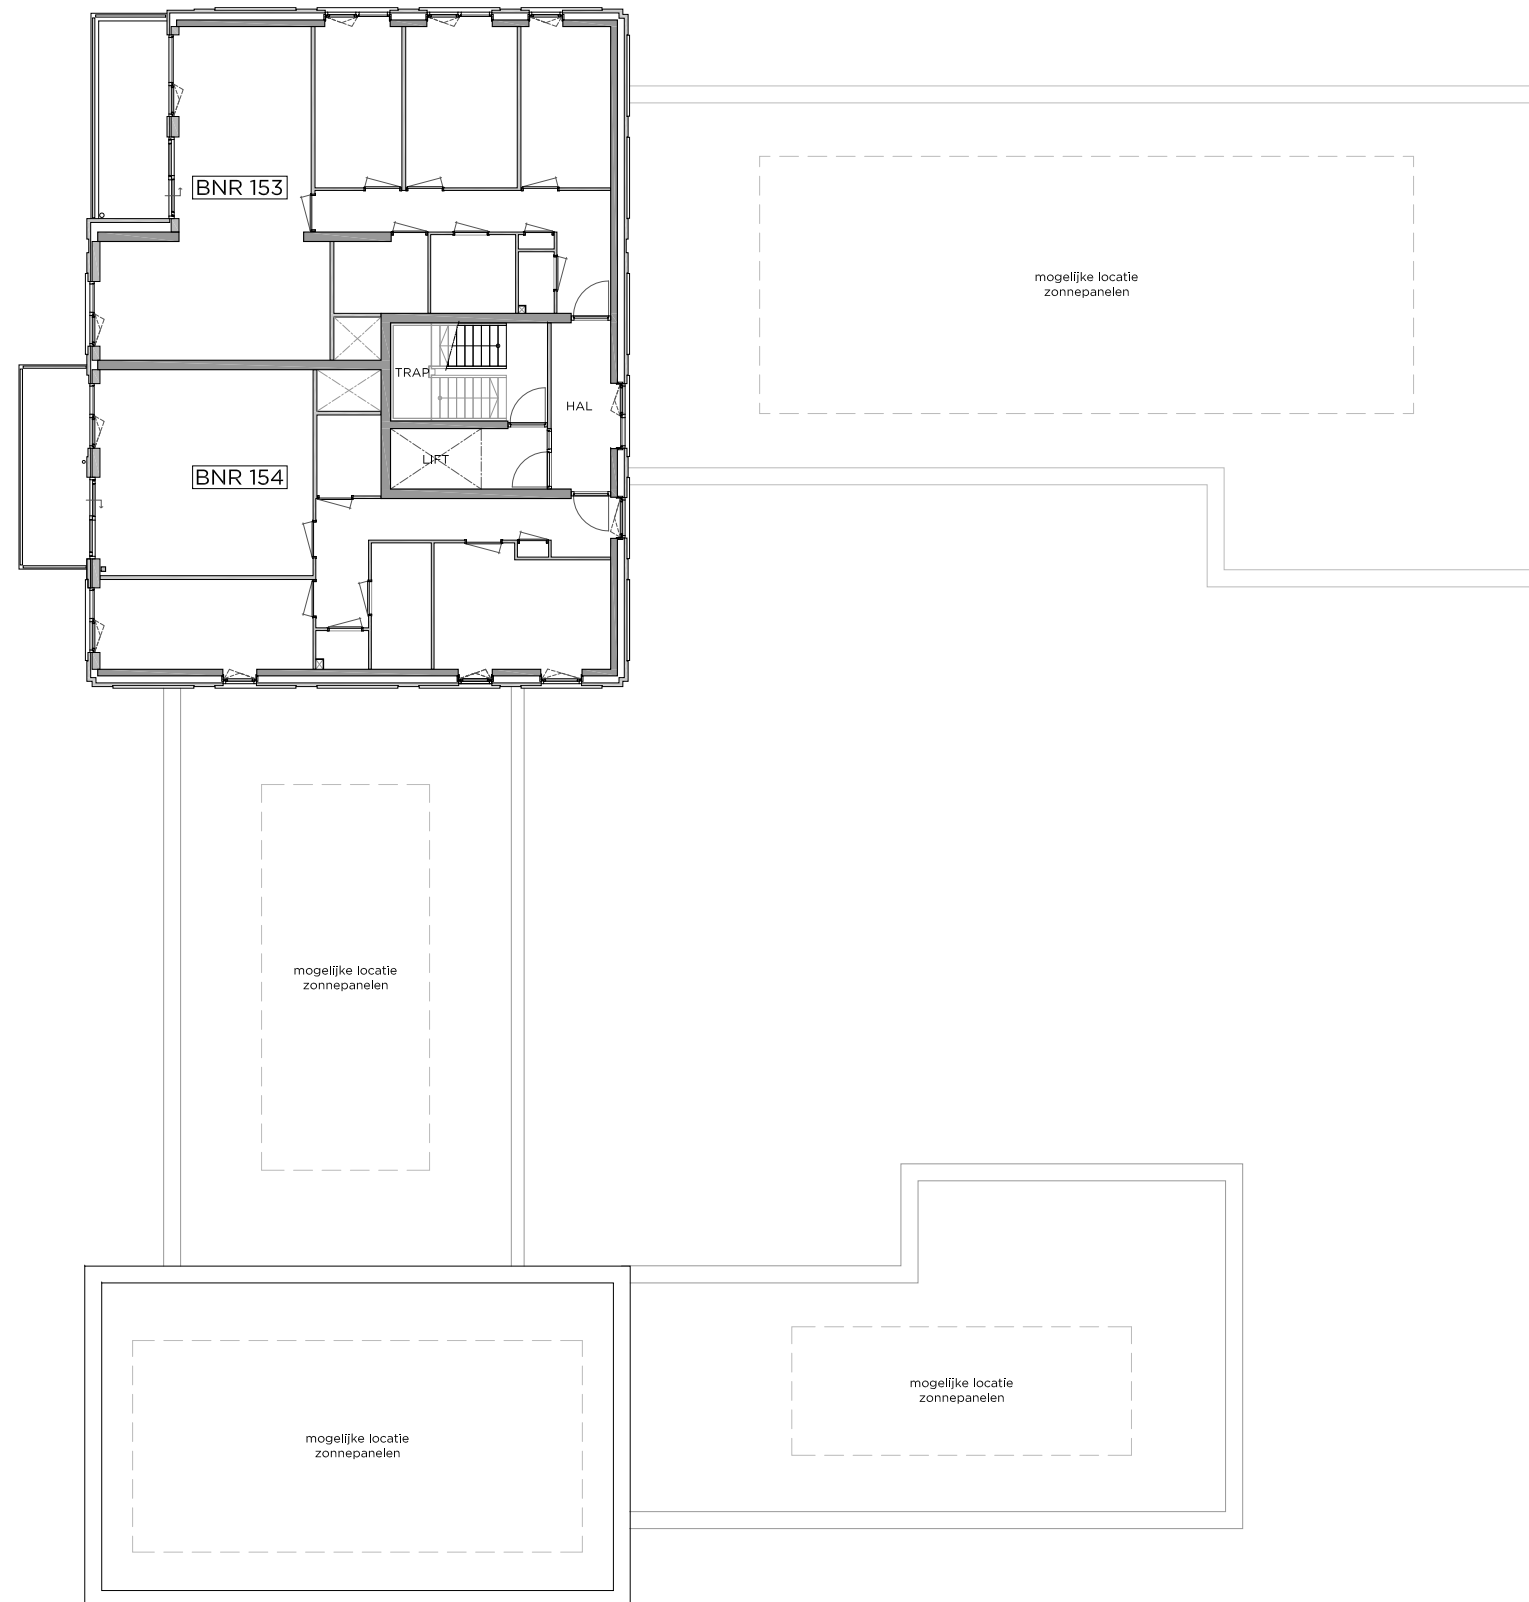



VERKOOPTEKENING			
getekend Ingenieursburo AKM	datum 27-09-2024	afmeting A3	schaal 1 : 200
project ROSSO, OSS			
onderdeel Overzichtsplattegrond Blok A Negende verdieping		tekeningnummer VK-109	

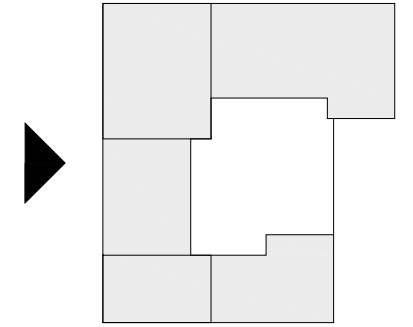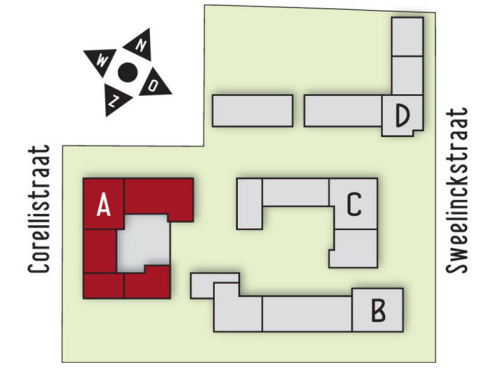

**ROSSO**

VERKOOPTEKENING			
getekend Ingenieursburo AKM	datum 27-09-2024	afmeting A3	schaal 1 : 200
project ROSSO, OSS			
onderdeel Gevels Blok A Zijde Corellistraat		tekeningnummer VK-200	



# ROSSO

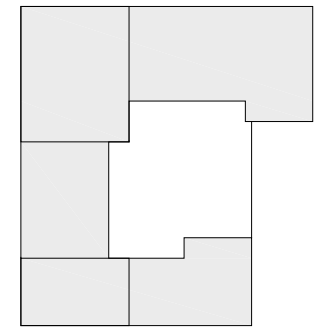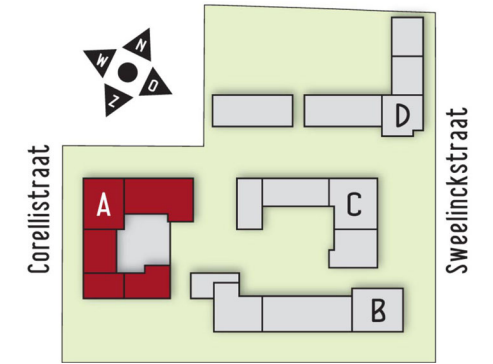

## VERKOOPTEKENING


getekend Ingenieursburo AKM	datum 27-09-2024	afmeting A3	schaal 1 : 200
project ROSSO, OSS			
onderdeel Gevels Blok A Zijde Rossinistraat			tekeningnummer VK-201

# ROSSO

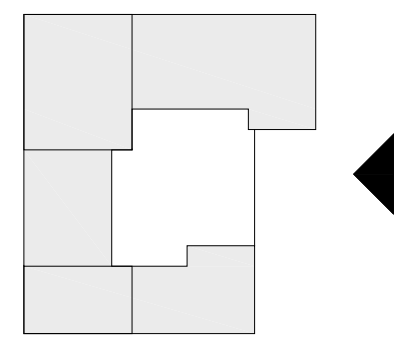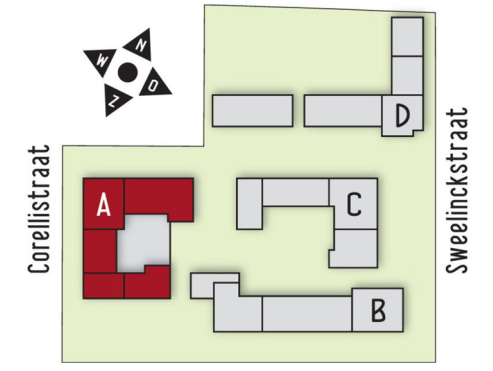

## VERKOOPTEKENING

getekend Ingenieursburo AKM	datum 27-09-2024	afmeting A3	schaal 1 : 200
project ROSSO, OSS			
onderdeel Gevels Blok A Zijde Sweelinckstraat			tekeningnummer VK-202



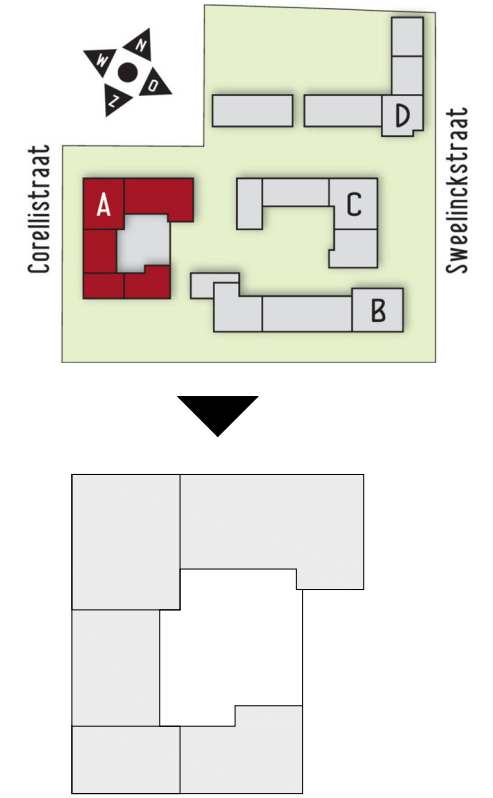


**ROSSO**

VERKOOPTEKENING			
getekend Ingenieursburo AKM	datum 27-09-2024	afmeting A3	schaal 1 : 200
project ROSSO, OSS			
onderdeel Gevels Blok A Zijde Willaertstraat		tekeningnummer VK-203	






# ROSSO

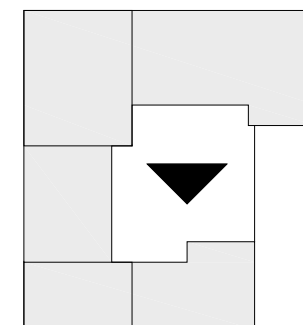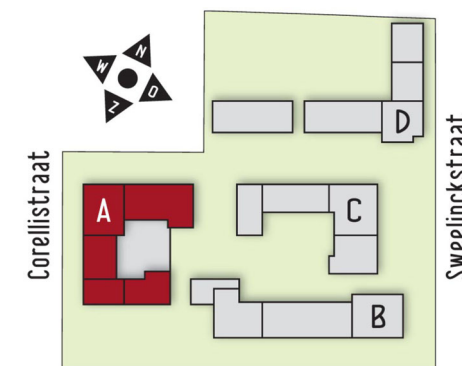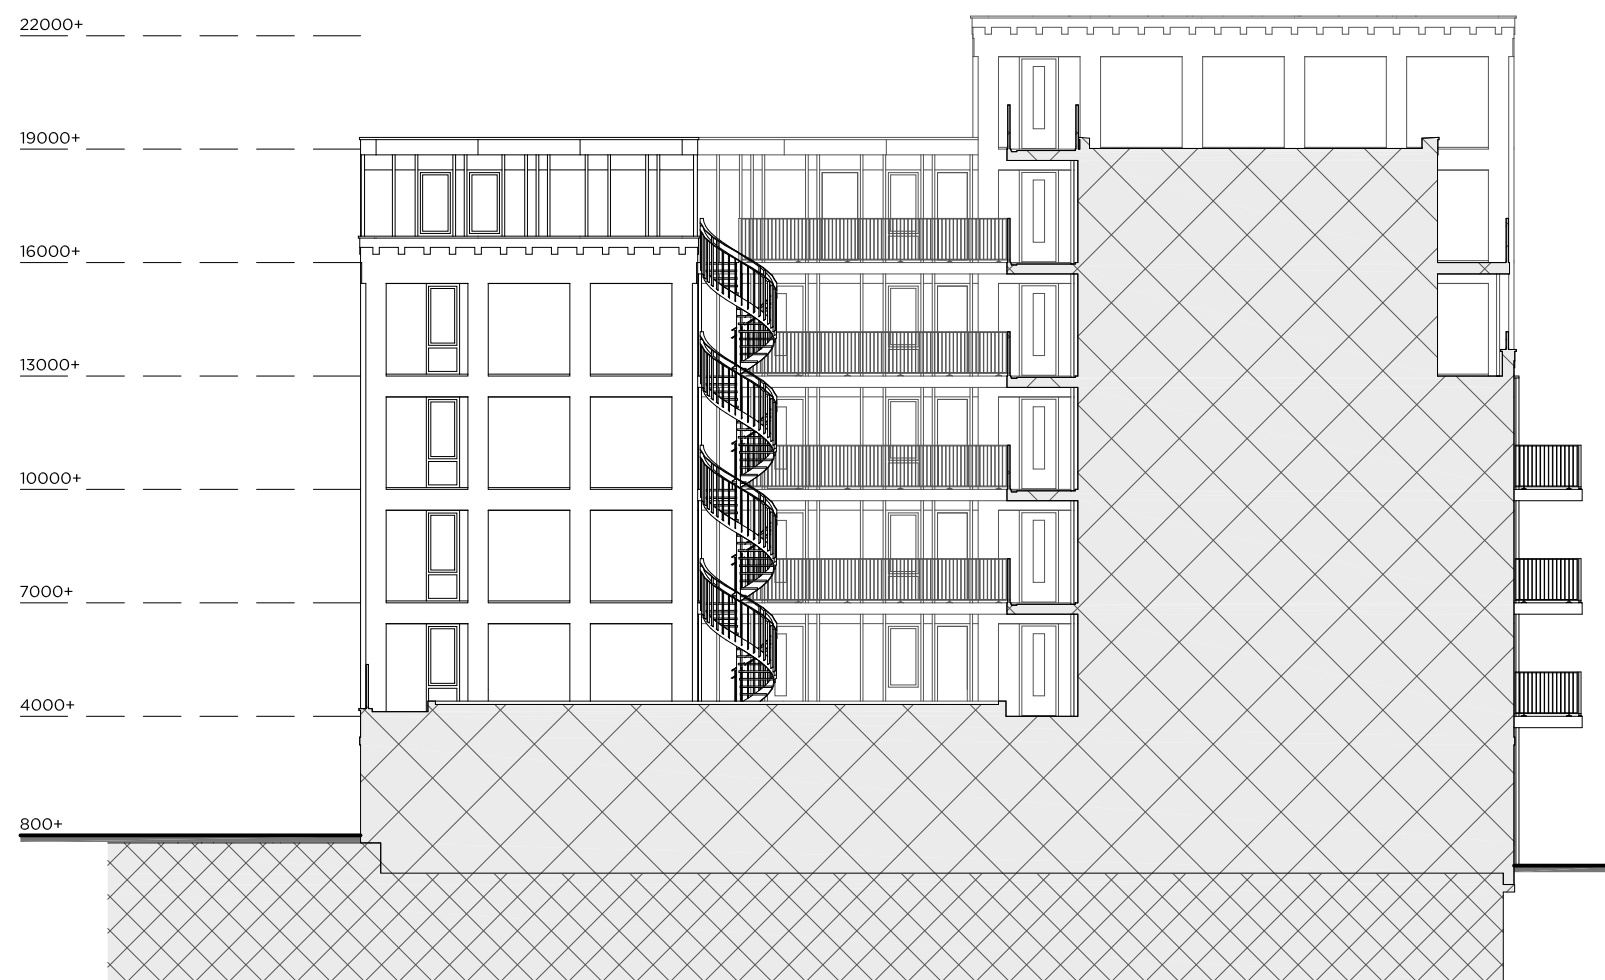

## VERKOOPTEKENING




getekend Ingenieursburo AKM	datum 27-09-2024	afmeting A3	schaal 1 : 200
project ROSSO, OSS			
onderdeel Gevels Blok A Zijde Willaertstraat			tekeningnummer VK-204

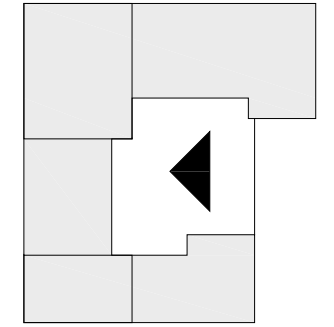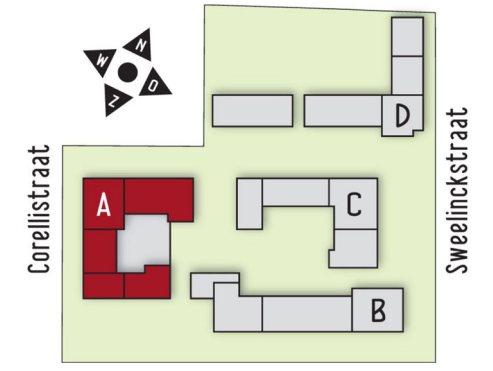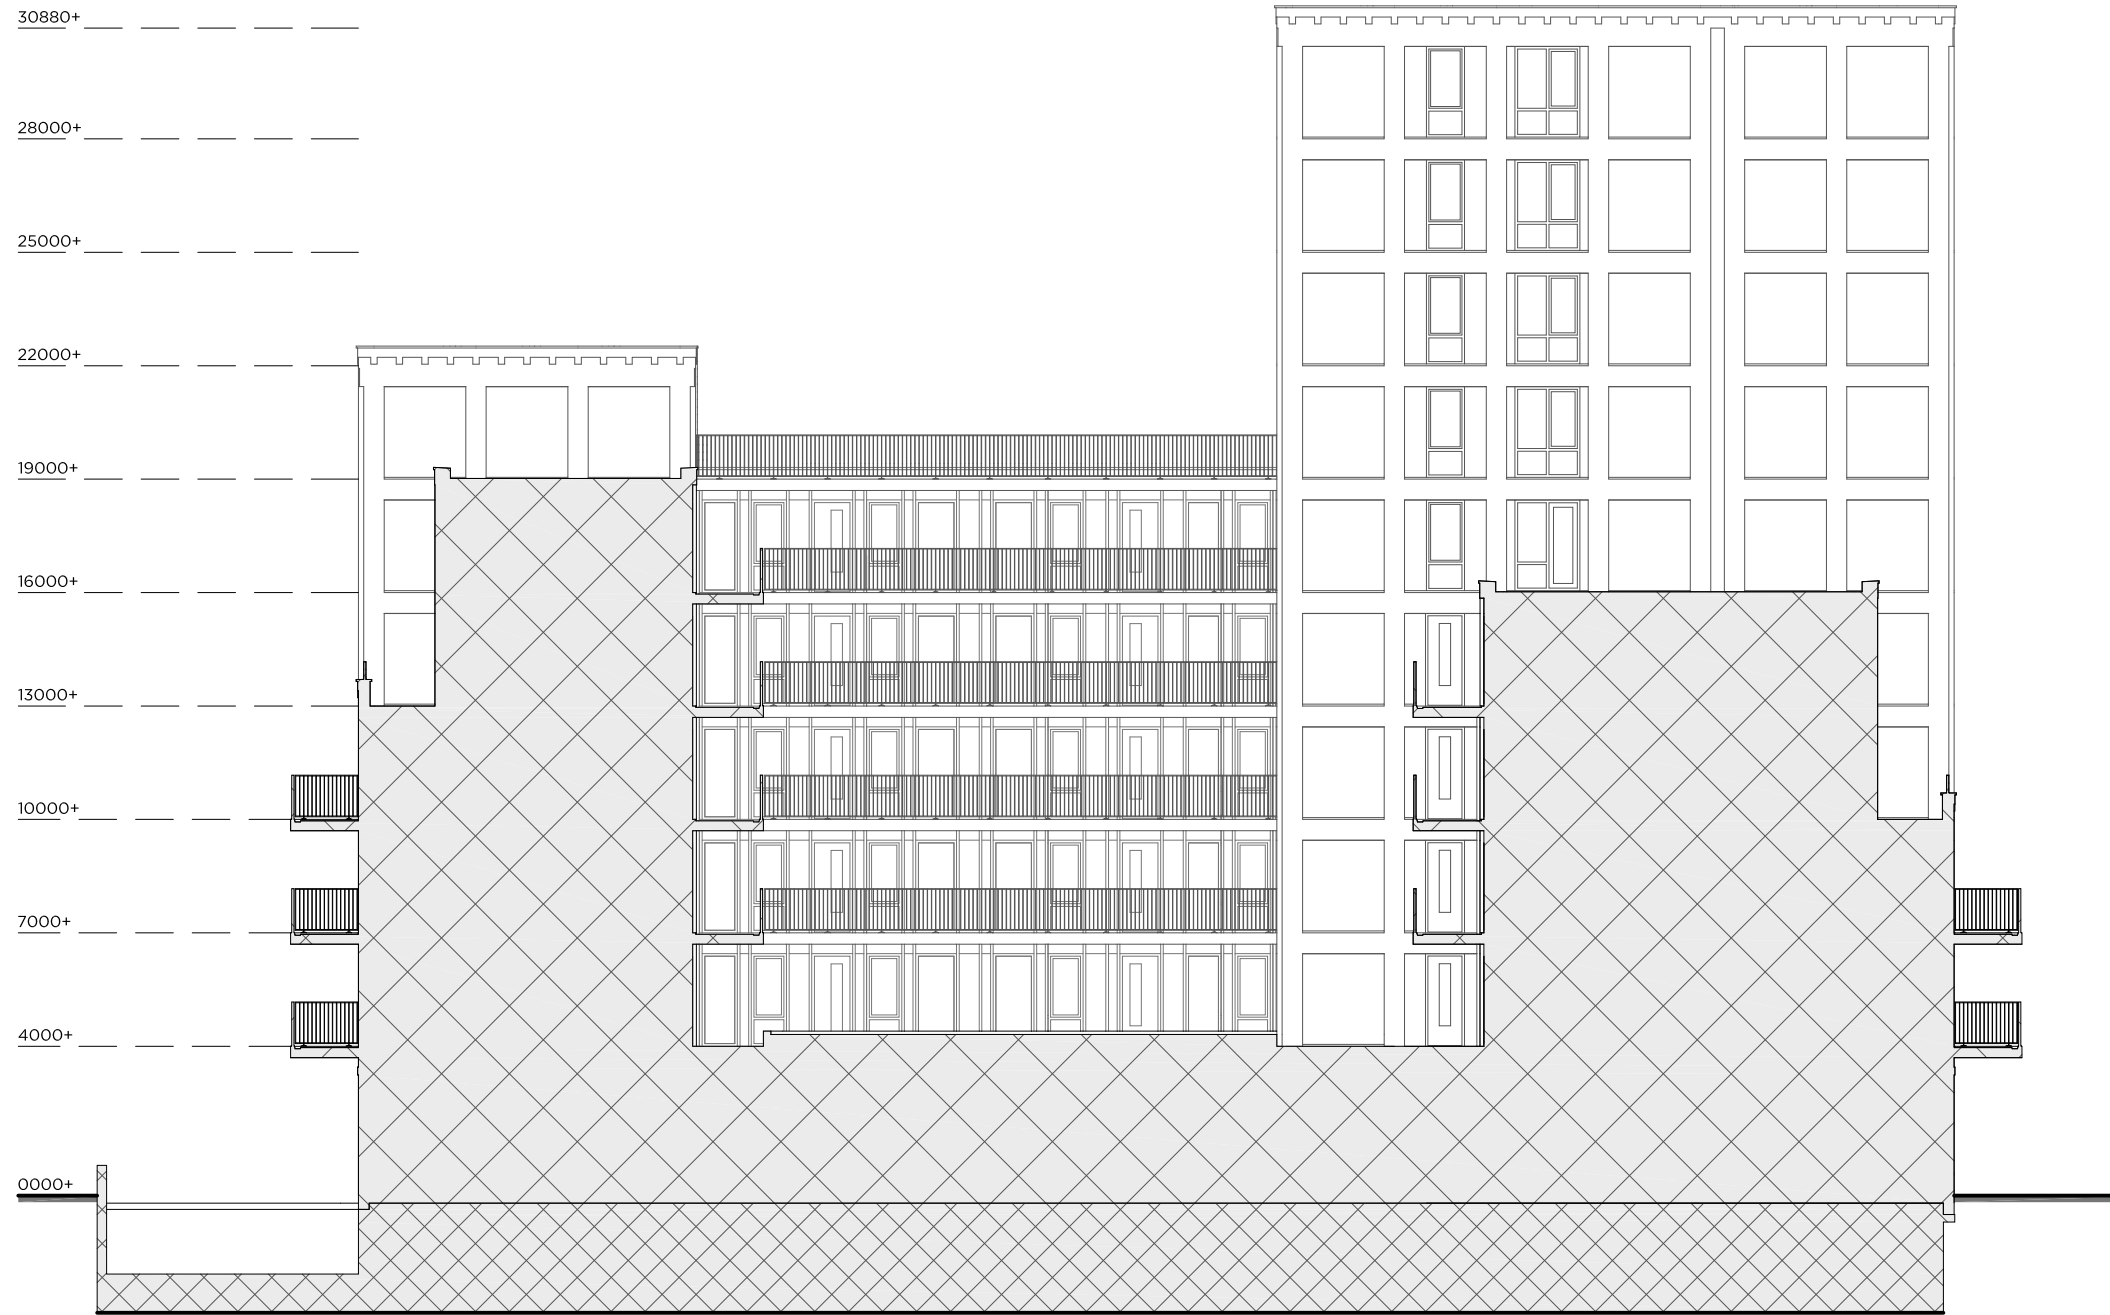

**ROSSO**

VERKOOPTEKENING			
getekend Ingenieursburo AKM	datum 27-09-2024	afmeting A3	schaal 1 : 200
project ROSSO, OSS			
onderdeel Gevels Blok A Zijde Sweelinckstraat		tekeningnummer VK-205	

# ROSSO

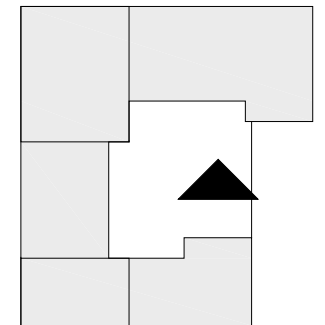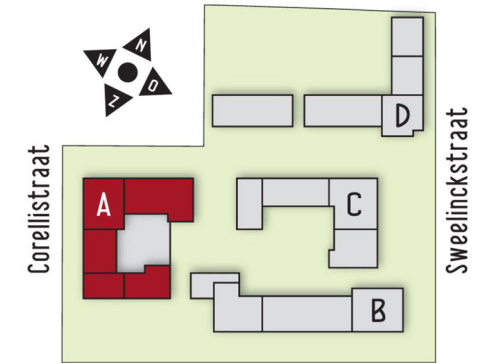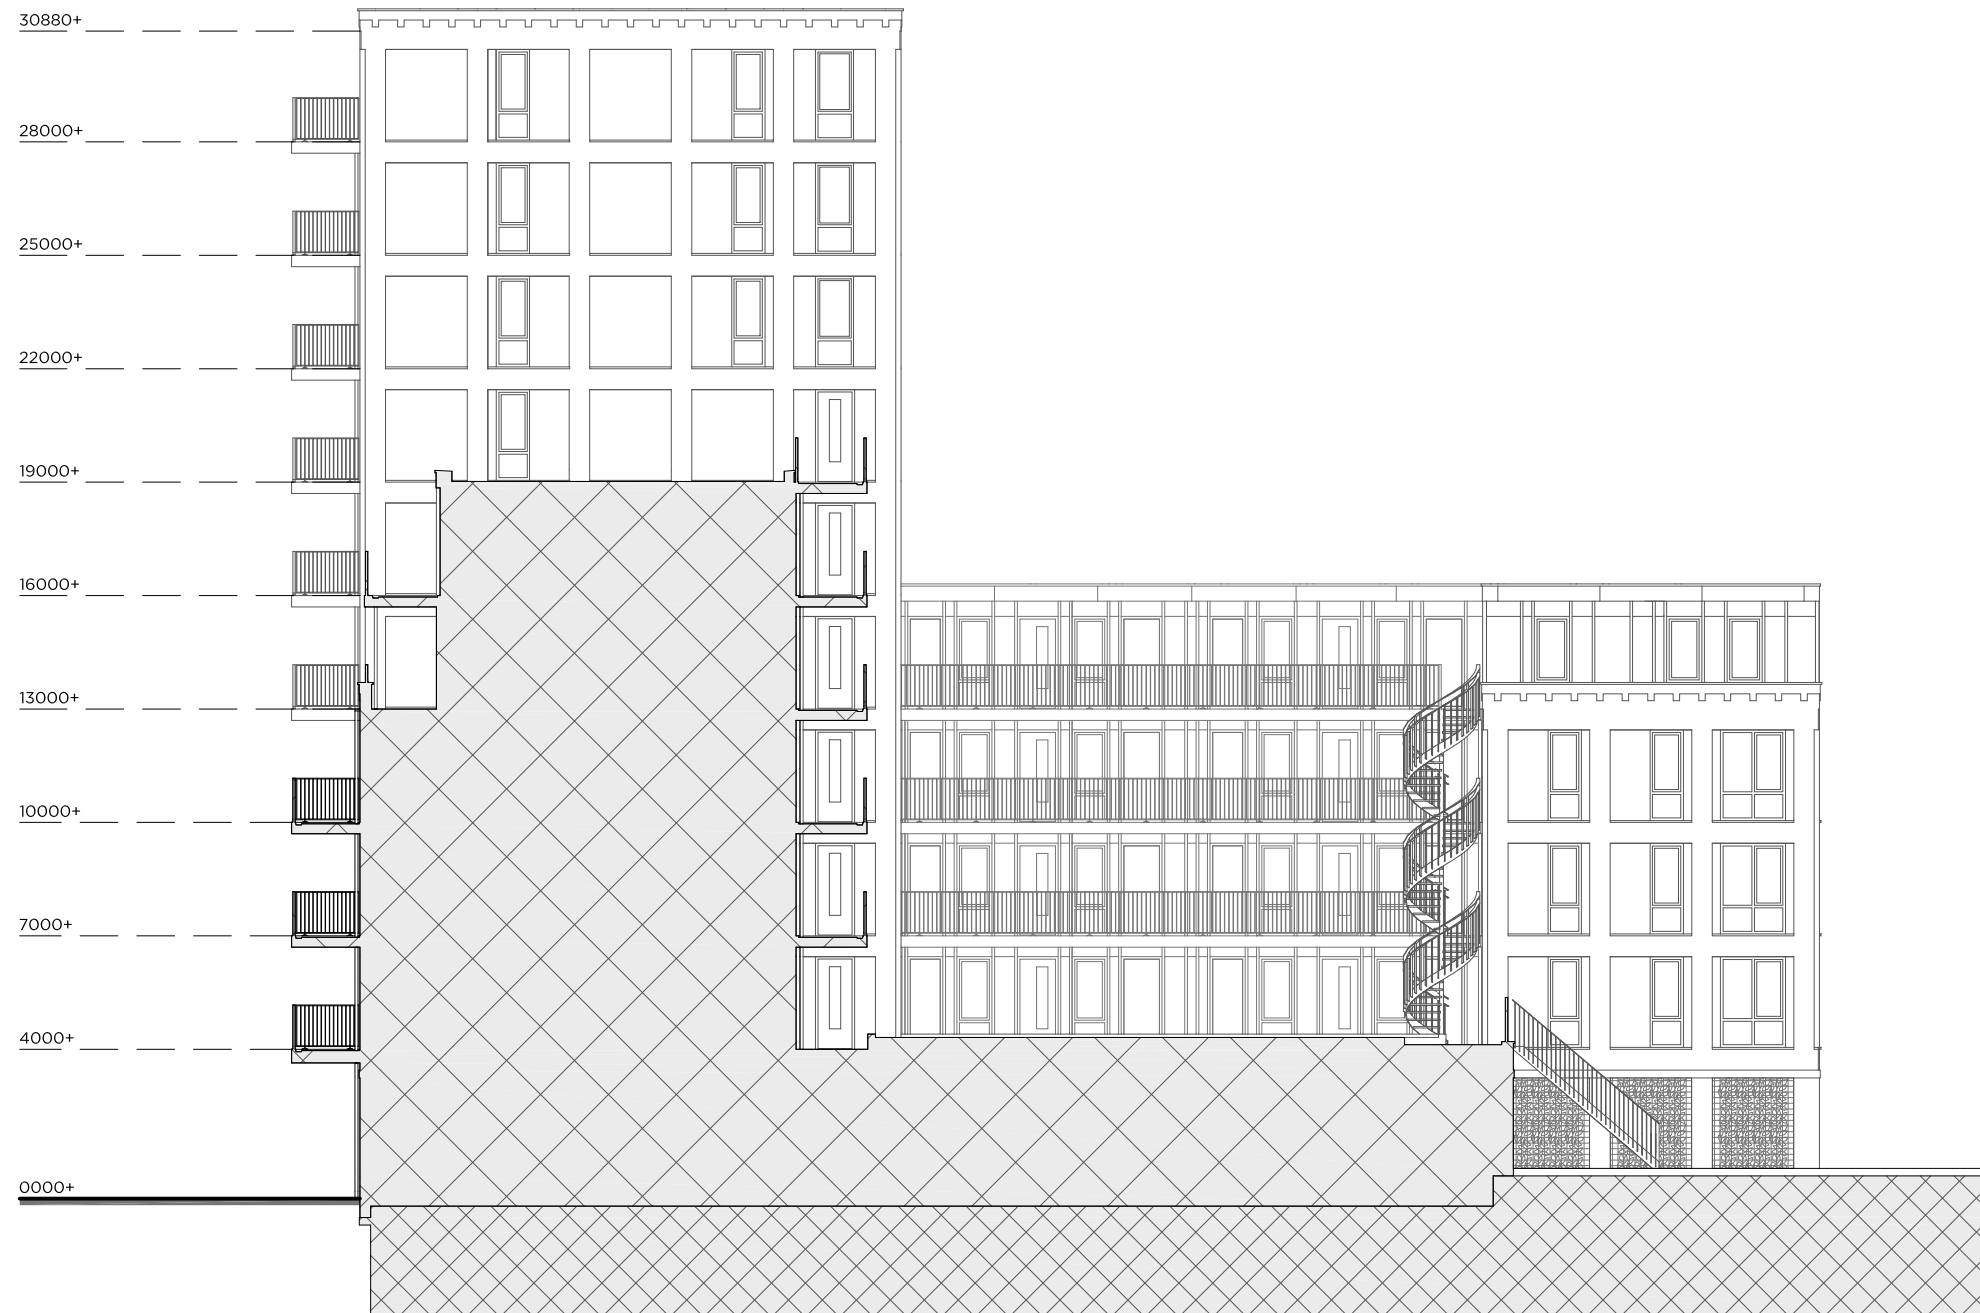

## VERKOOPTEKENING

getekend Ingenieursburo AKM	datum 27-09-2024	afmeting A3	schaal 1 : 200
project ROSSO, OSS			
onderdeel Gevels Blok A Zijde Rossinistraat			tekeningnummer VK-206