


ROSSO



VERKOOPTEKENING

getekend Ingenieursburo AKM	datum 27-09-2024	afmeting A3	schaal 1 : 750
project ROSSO, OSS			tekeningsnummer VK-010
onderdeel Overzichtsplattegrond Situatie			



- ENTREE/BERGINGEN BLOK A
- ENTREE/BERGINGEN BLOK B
- ENTREE/BERGINGEN BLOK C

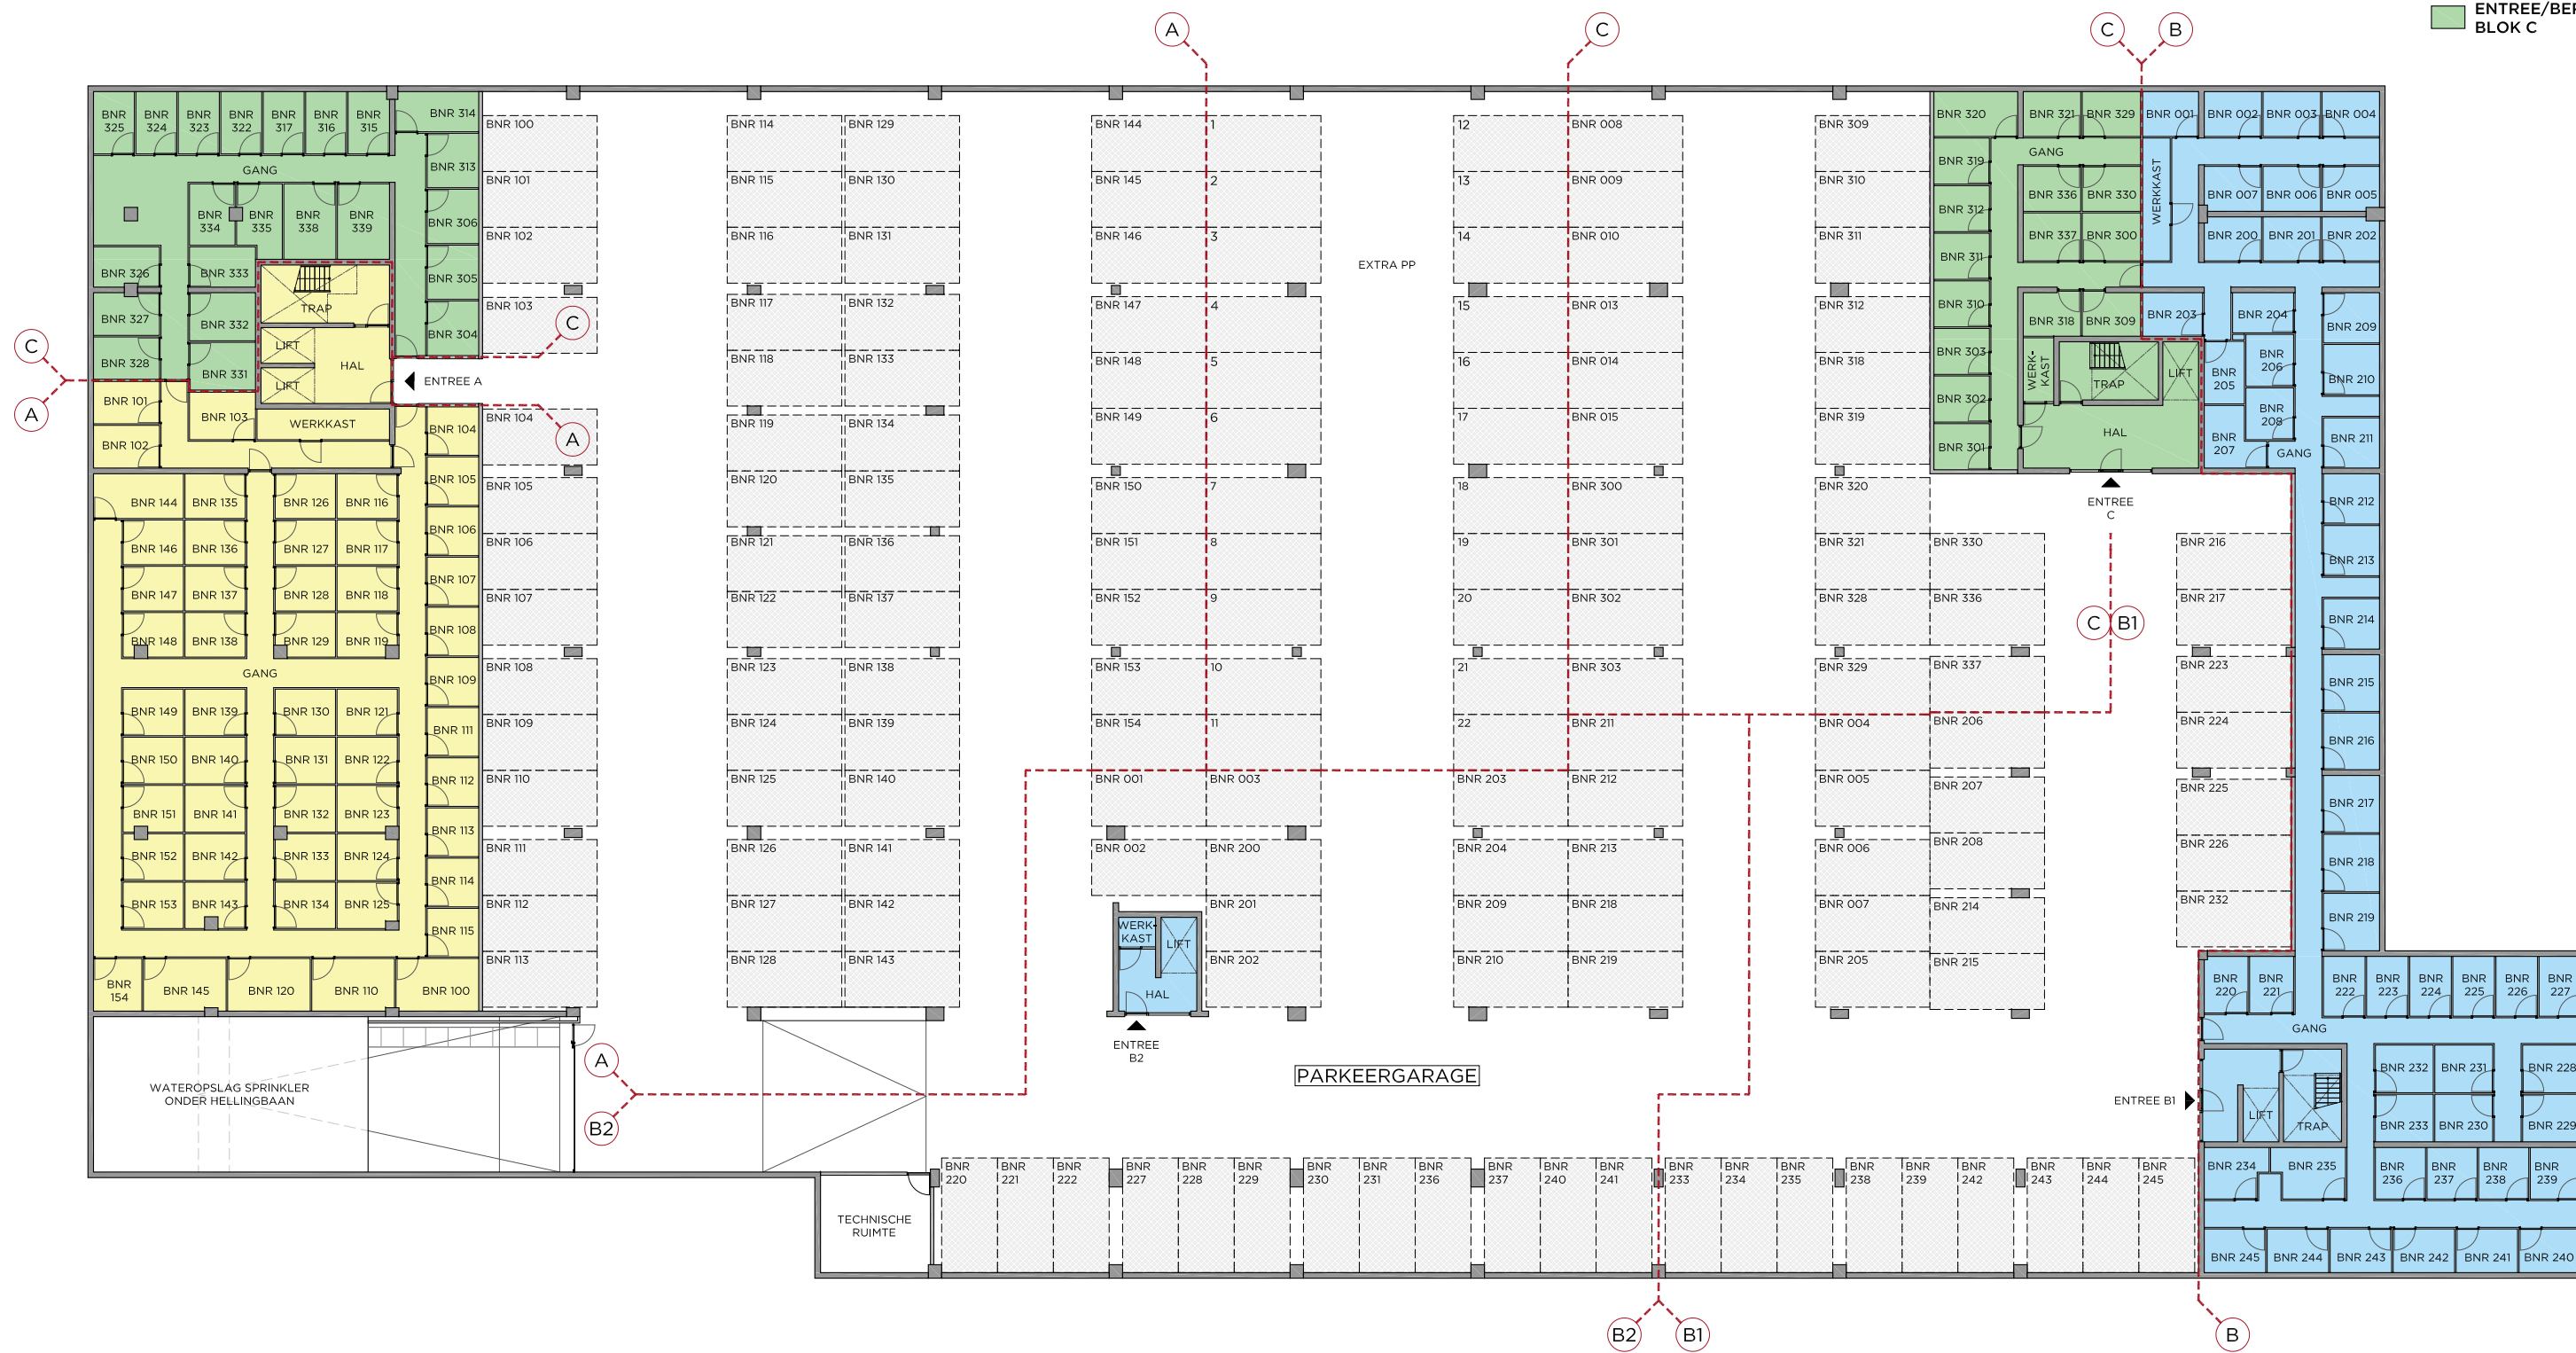

ROSSO



VERKOOPTEKENING

getekend Ingenieursburo AKM	datum 27-09-2024	afmeting A3	schaal 1 : 300
project ROSSO, OSS			
onderdeel Overzichtsplattegrond Kelder		tekeningnummer VK-001	

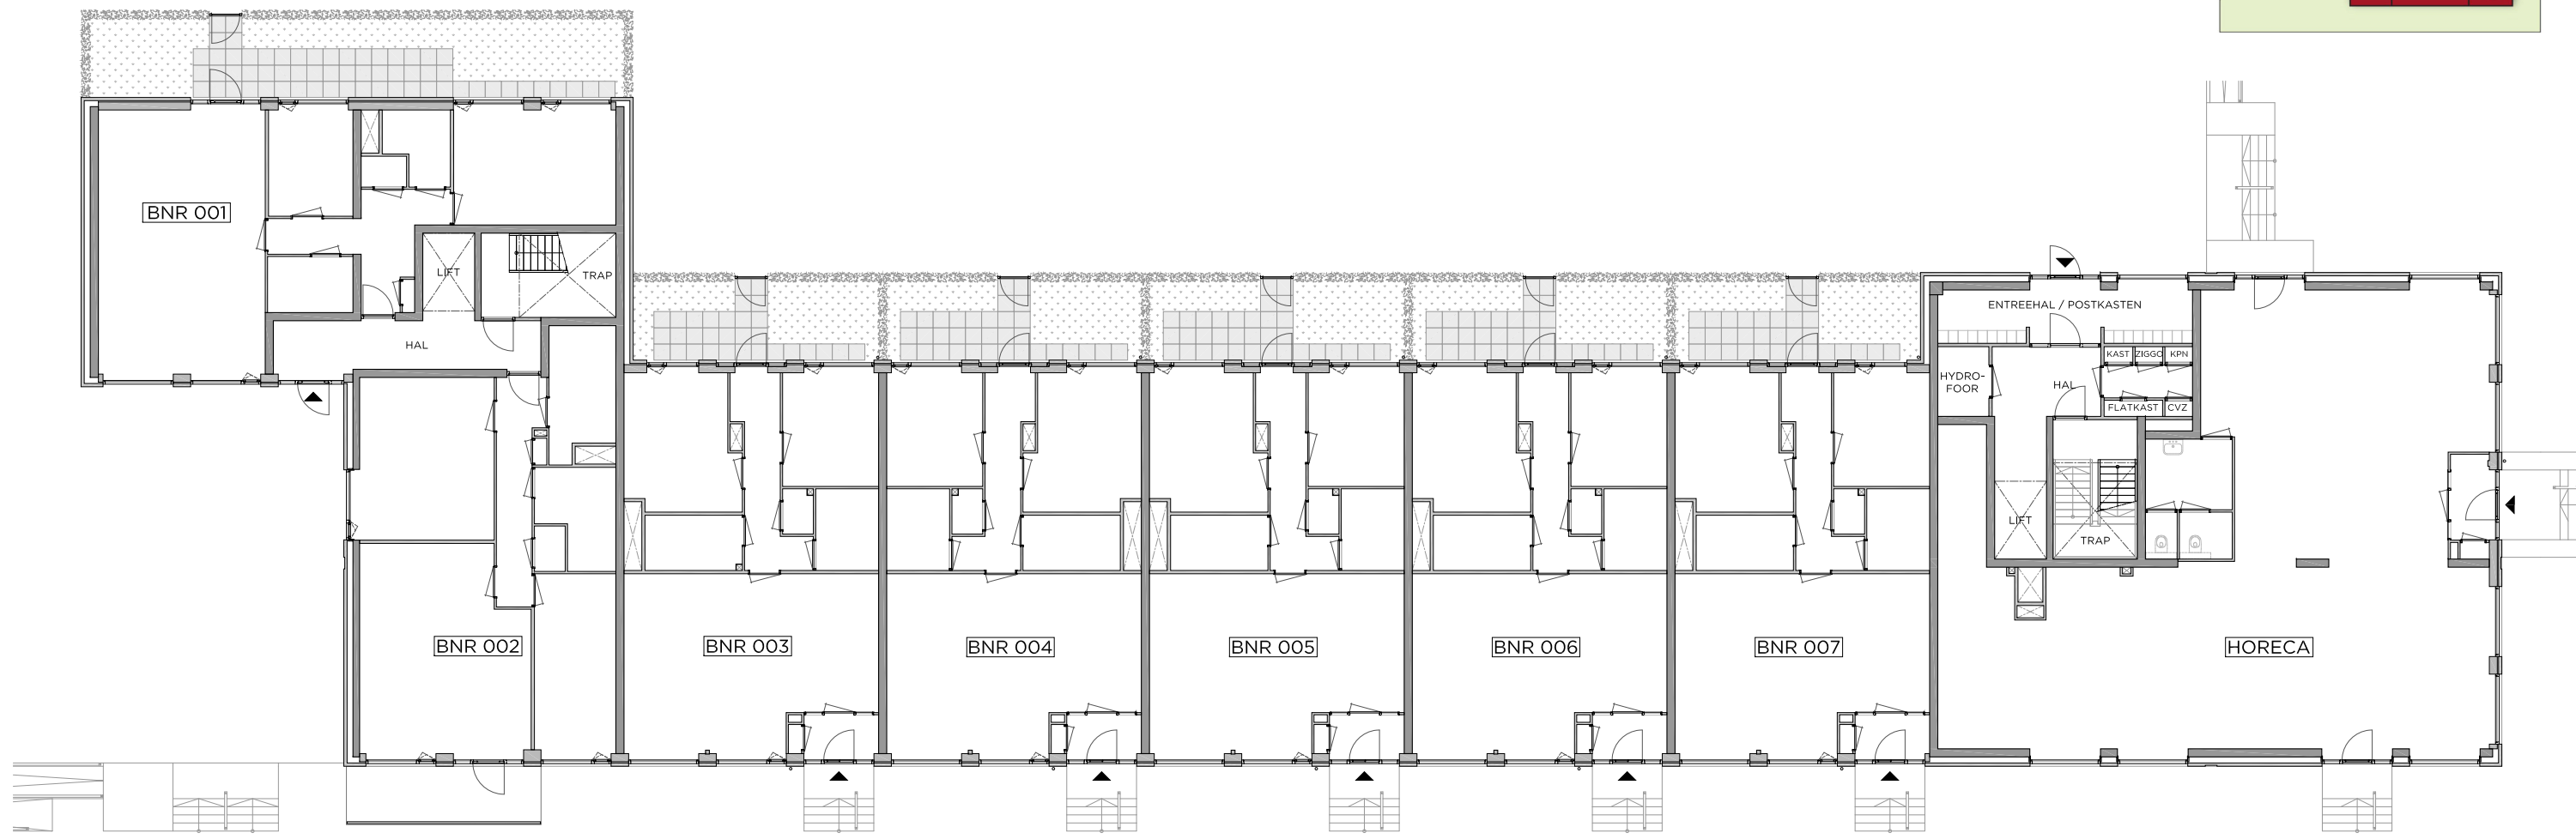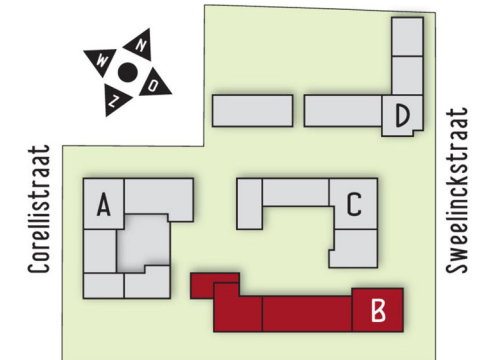



ROSSO

VERKOOPTEKENING			
getekend Ingenieursburo AKM	datum 27-09-2024	afmeting A3	schaal 1 : 200
project ROSSO, OSS			
onderdeel Overzichtsplattegrond Blok B Begane grond		tekeningnummer VK-110	

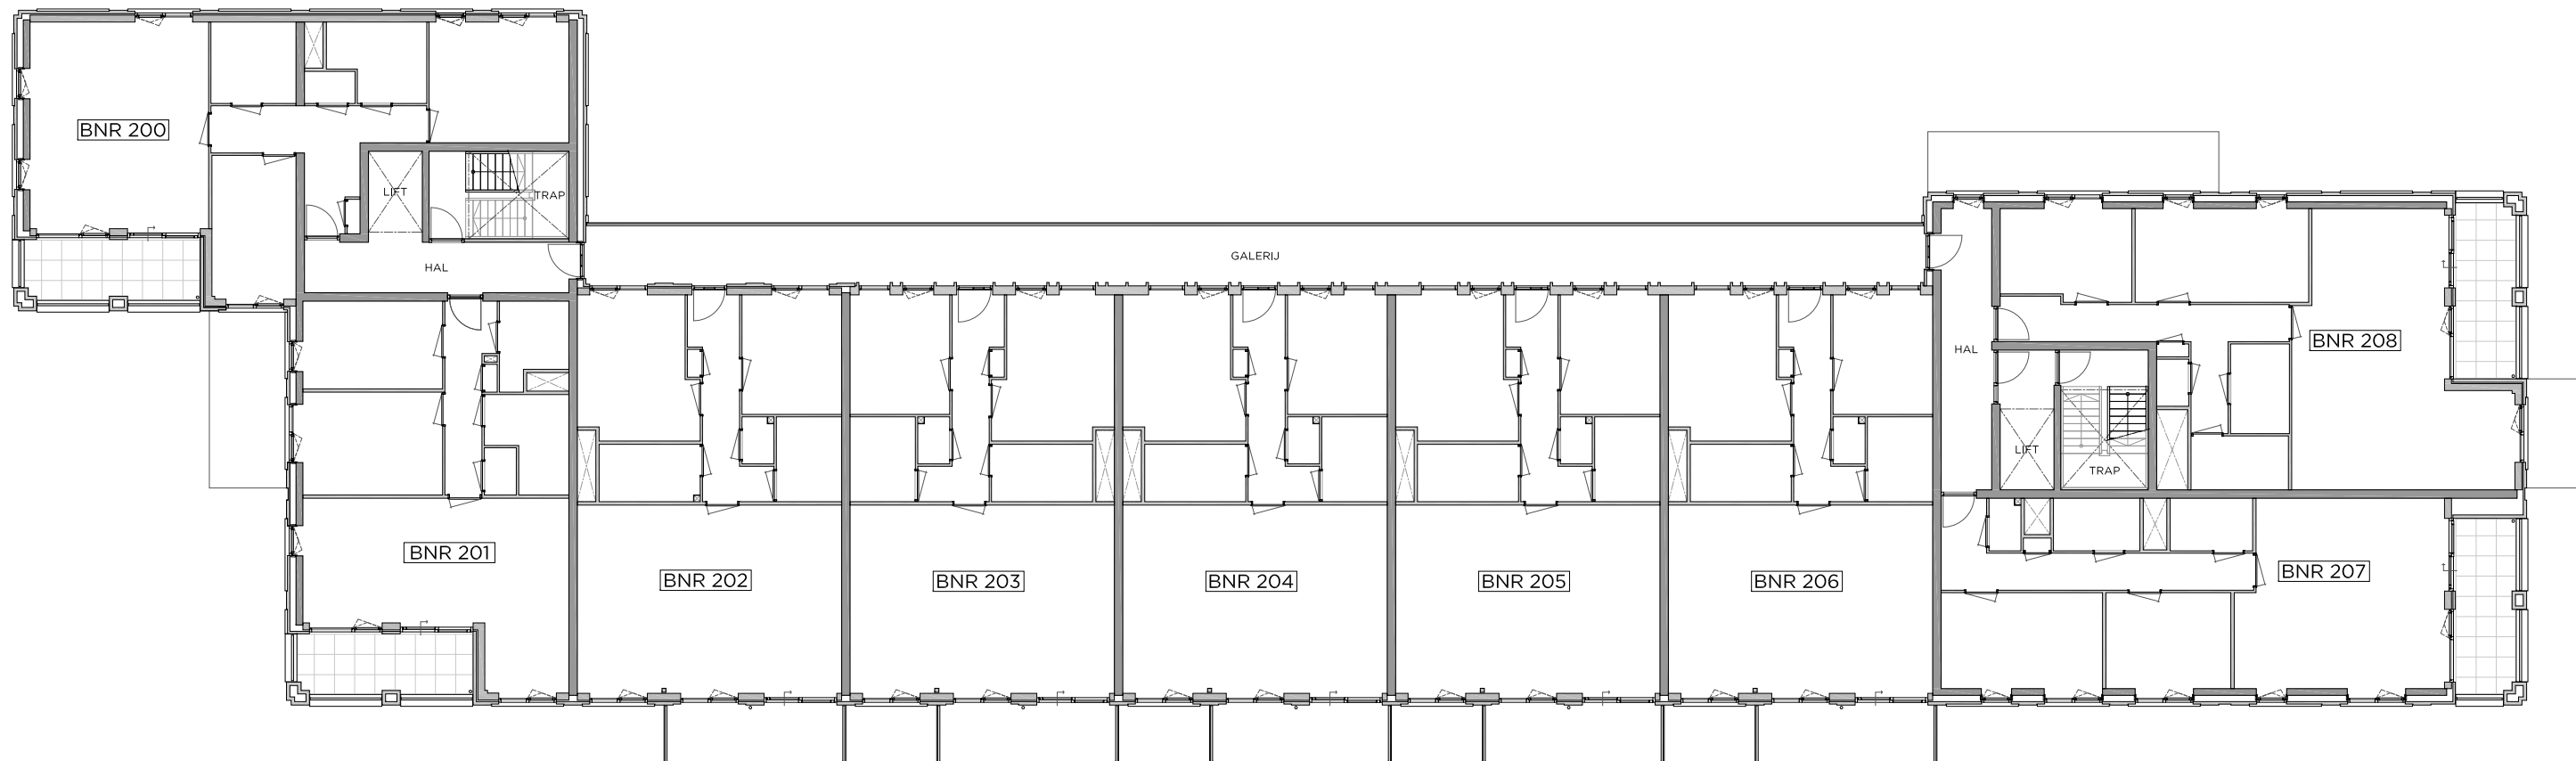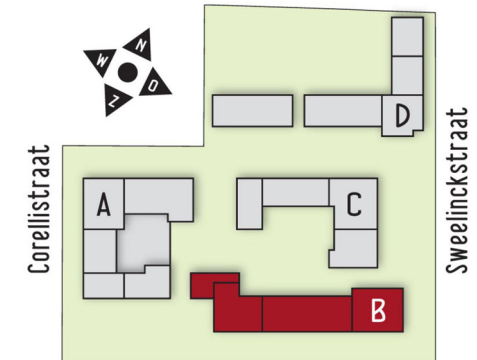



ROSSO

VERKOOPTEKENING			
getekend Ingenieursburo AKM	datum 27-09-2024	afmeting A3	schaal 1 : 200
project ROSSO, OSS			
onderdeel Overzichtsplattegrond Blok B Eerste verdieping		tekeningnummer VK-111	

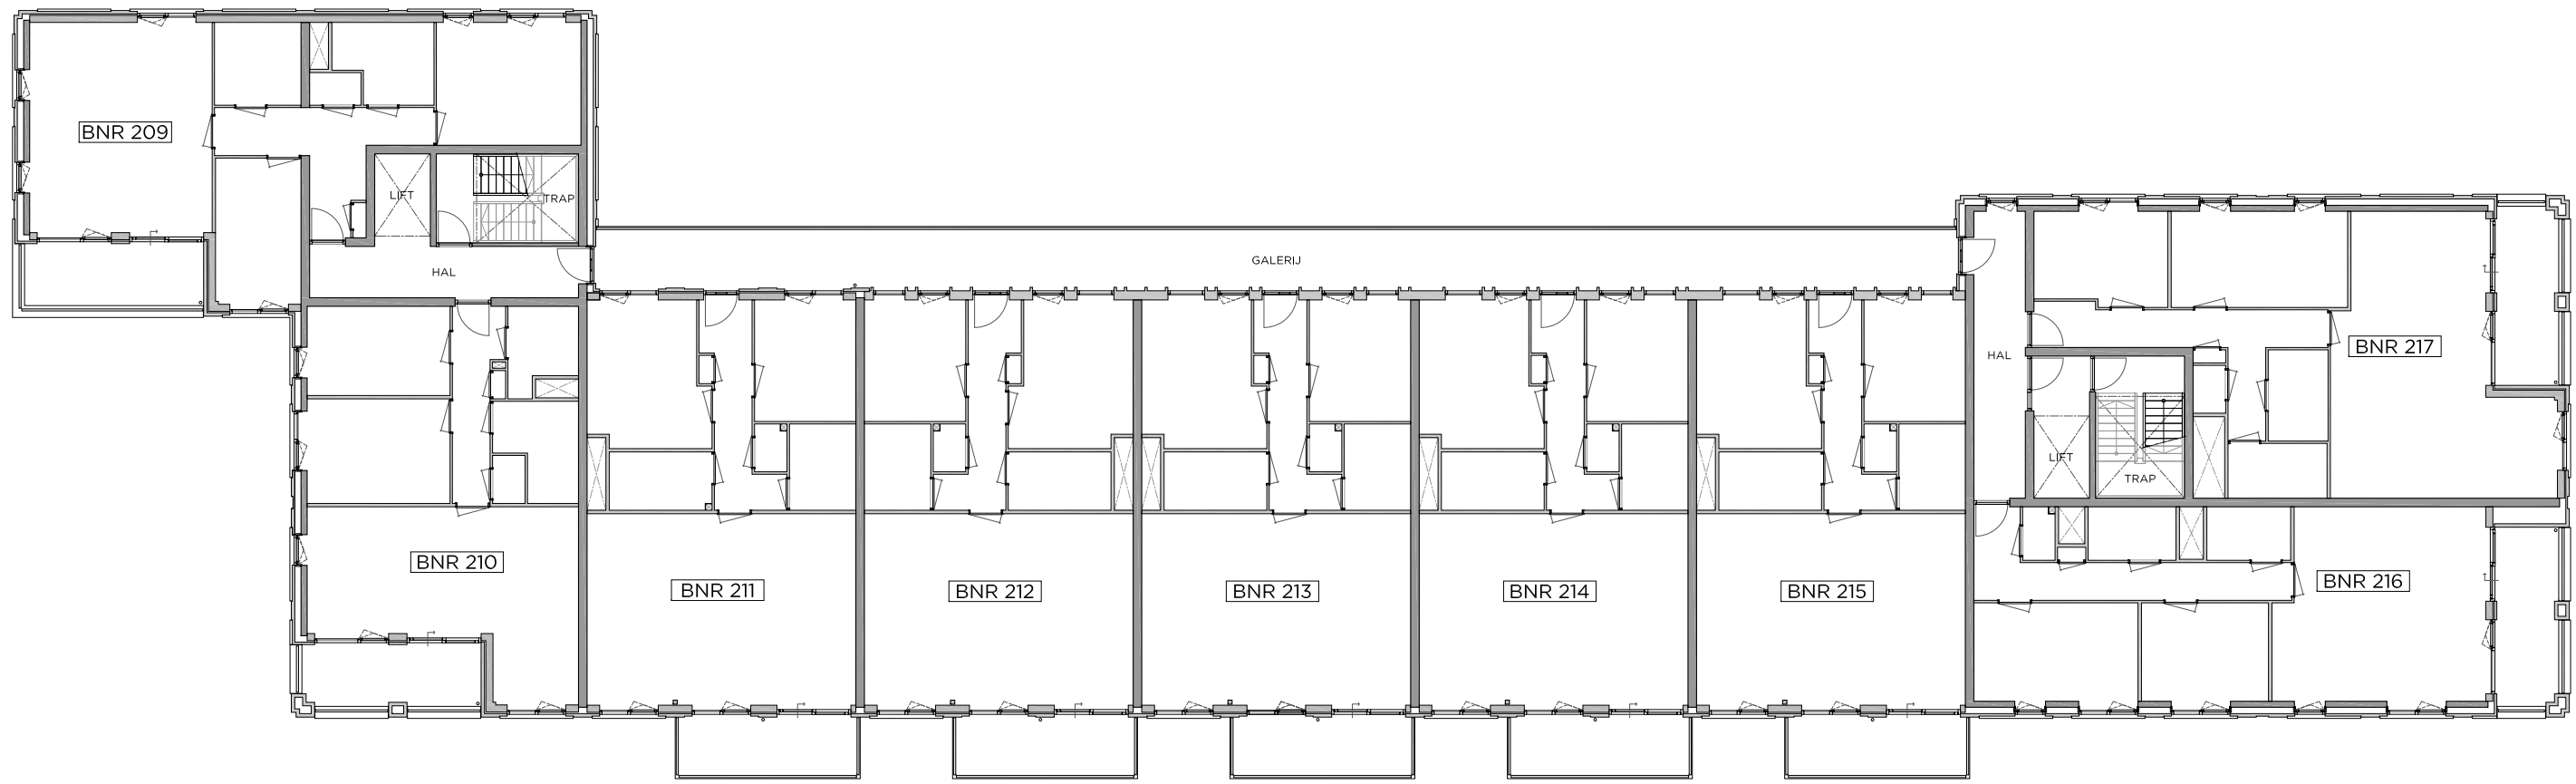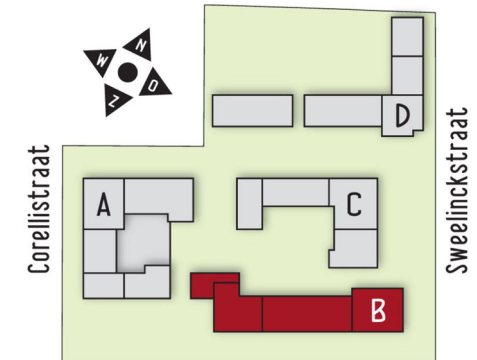



ROSSO

VERKOOPTEKENING			
getekend Ingenieursburo AKM	datum 27-09-2024	afmeting A3	schaal 1 : 200
project ROSSO, OSS			
onderdeel Overzichtsplattegrond Blok B Tweede verdieping		tekeningnummer VK-112	

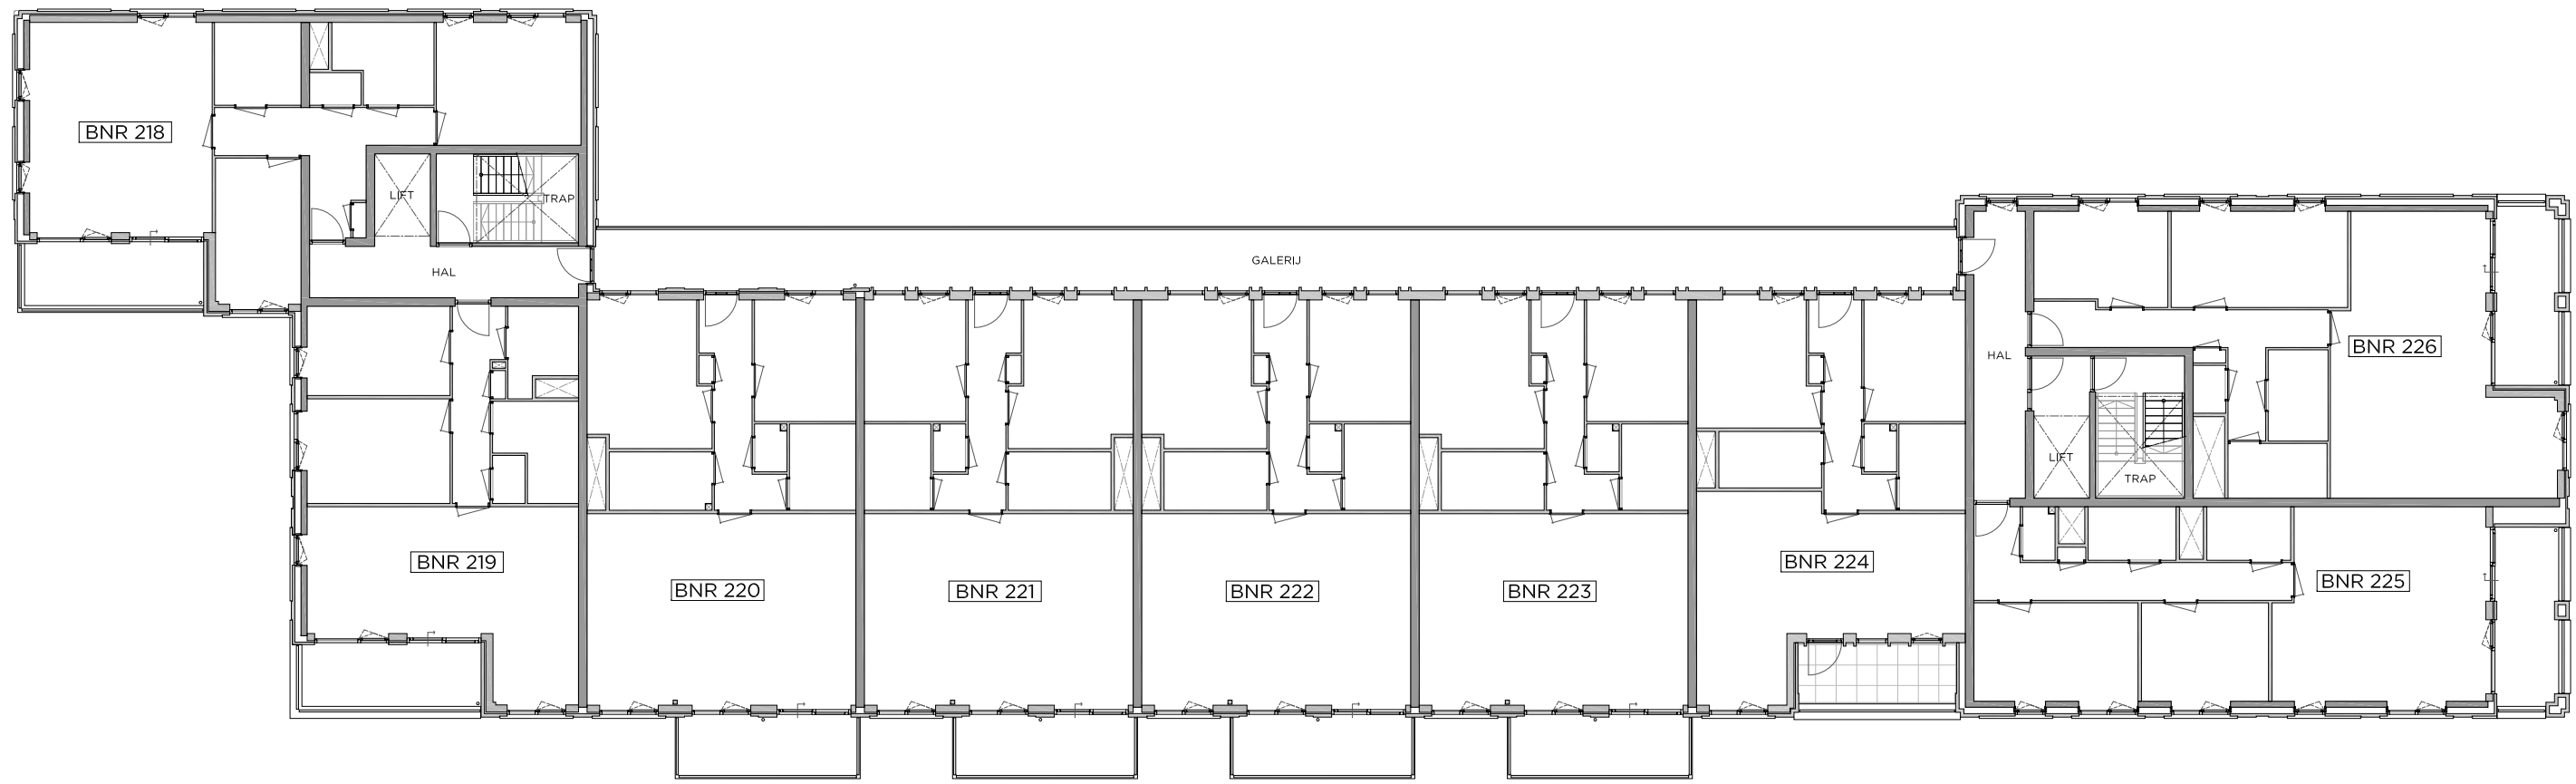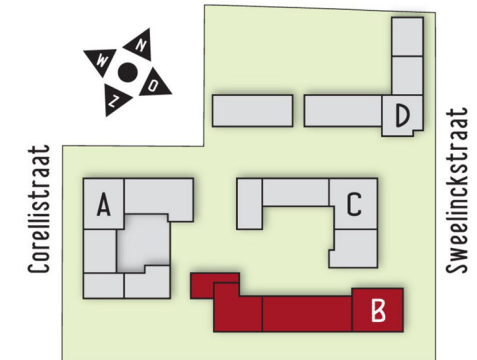



ROSSO

VERKOOPTEKENING			
getekend Ingenieursburo AKM	datum 27-09-2024	afmeting A3	schaal 1 : 200
project ROSSO, OSS			
onderdeel Overzichtsplattegrond Blok B Derde verdieping		tekeningnummer VK-113	

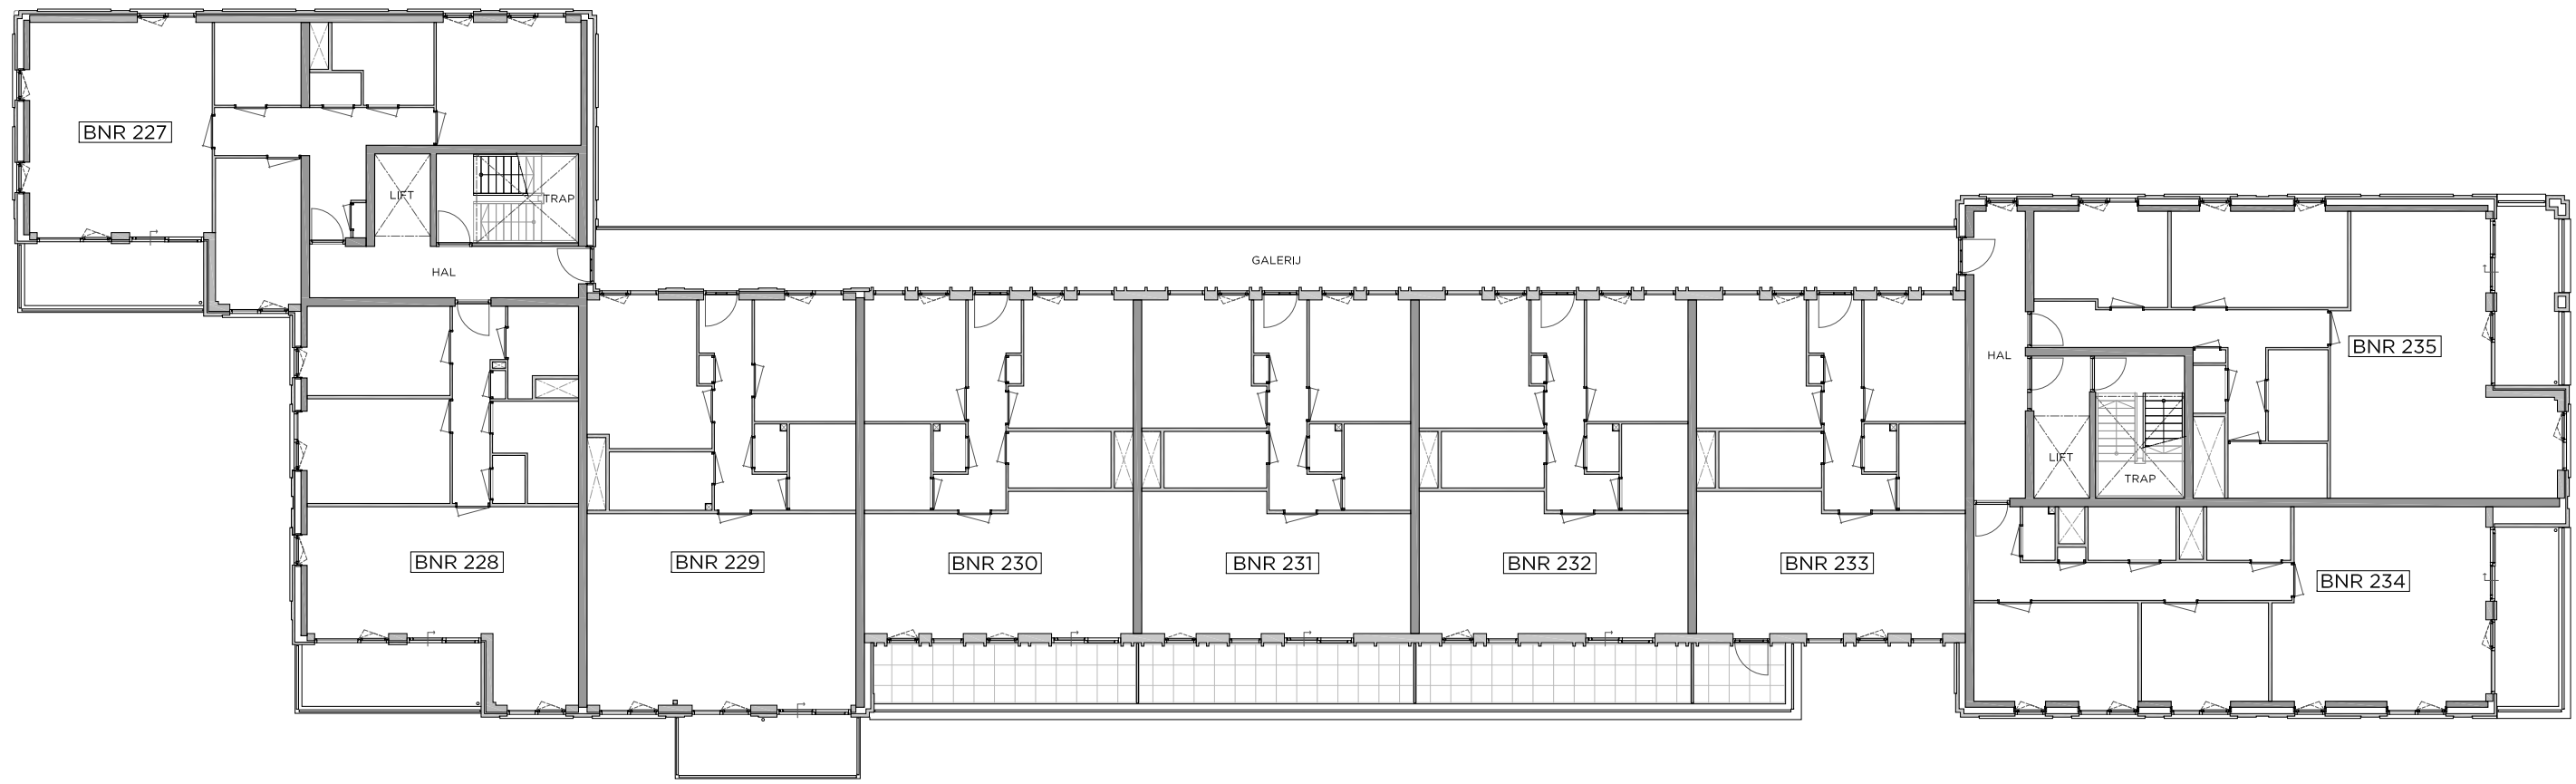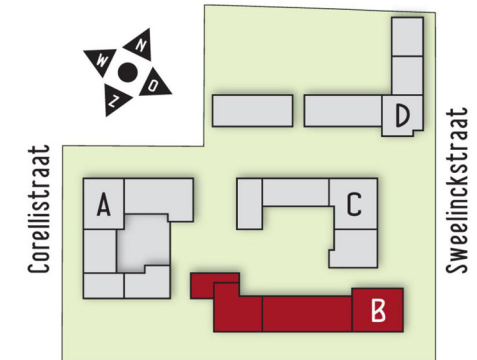




ROSSO

VERKOOPTEKENING			
getekend Ingenieursburo AKM	datum 27-09-2024	afmeting A3	schaal 1 : 200
project ROSSO, OSS			
onderdeel Overzichtplattegrond Blok B Vierde verdieping		tekeningnummer VK-114	

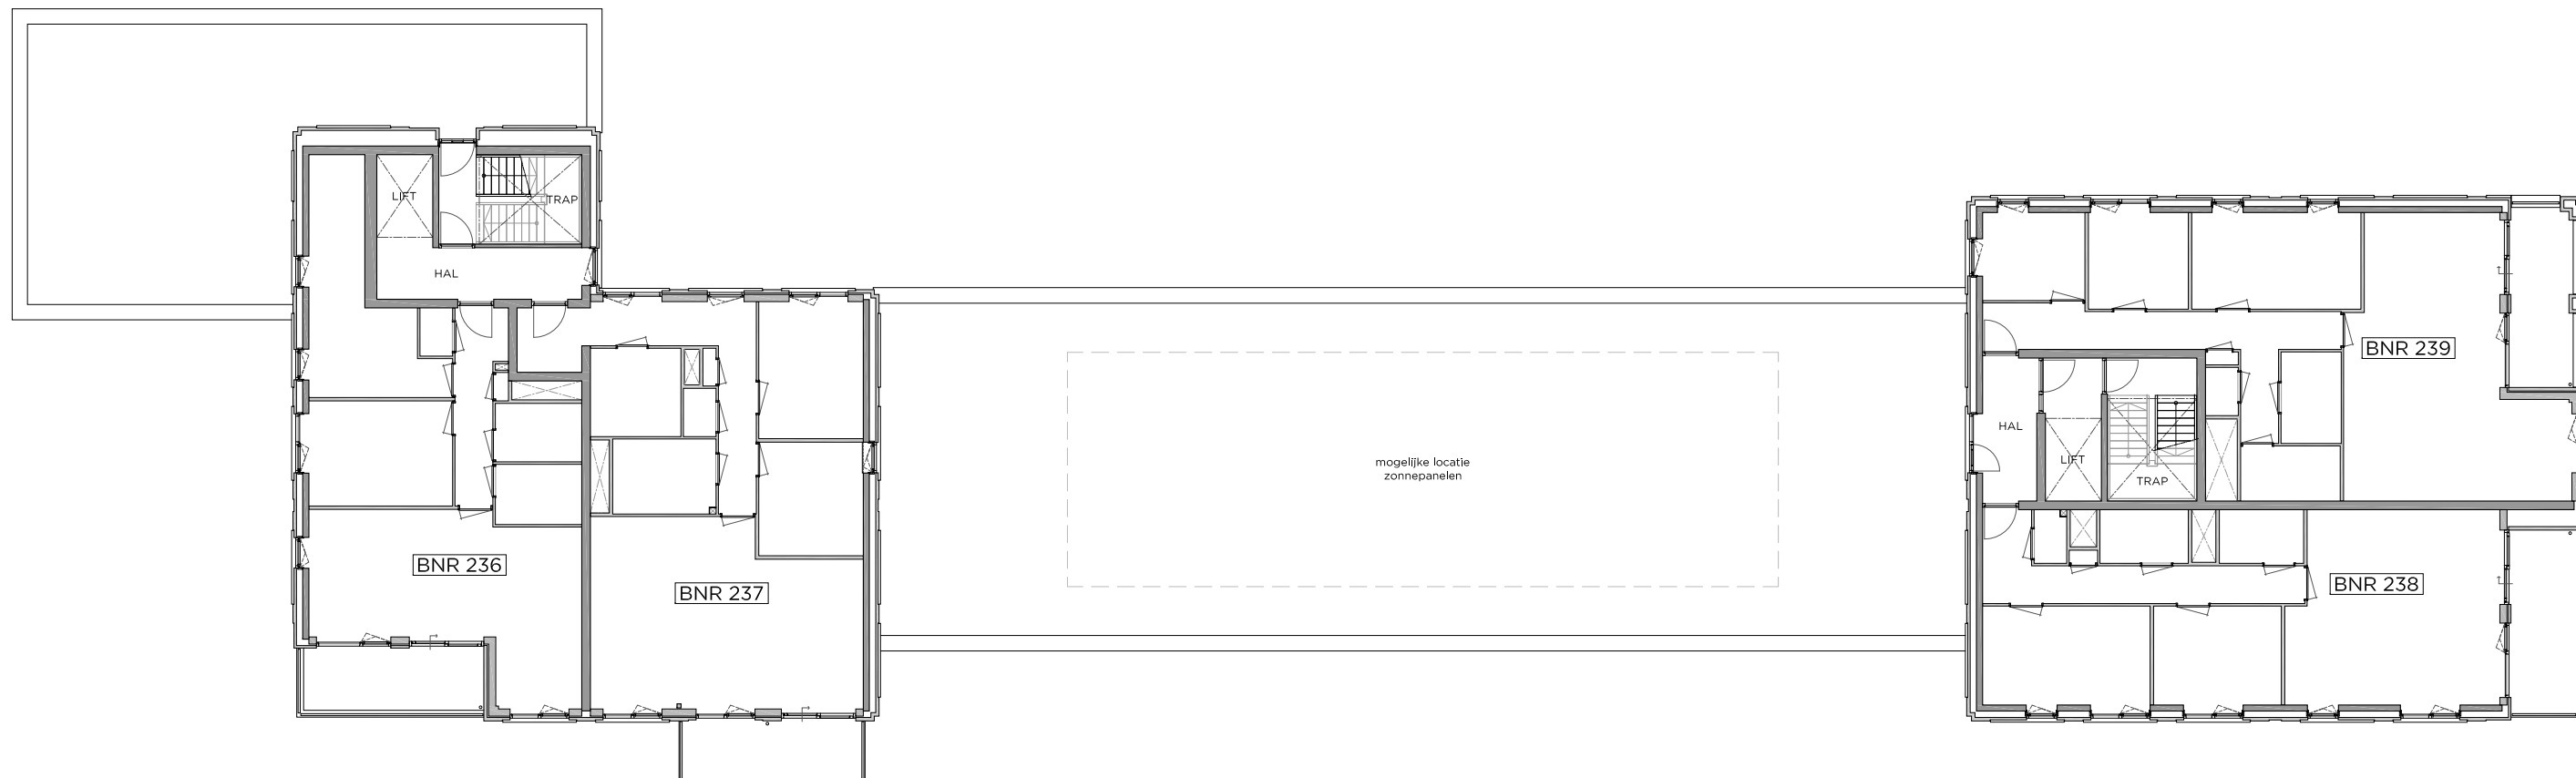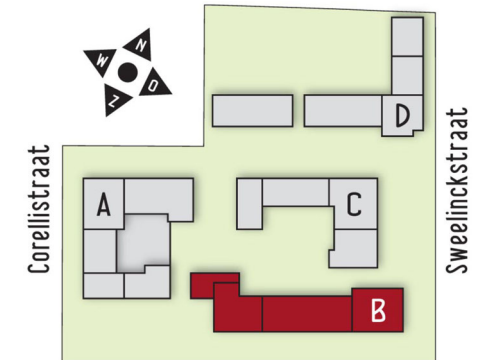




ROSSO

VERKOOPTEKENING			
getekend Ingenieursburo AKM	datum 27-09-2024	afmeting A3	schaal 1 : 200
project ROSSO, OSS			
onderdeel Overzichtsplattegrond Blok B Vijfde verdieping		tekeningnummer VK-115	

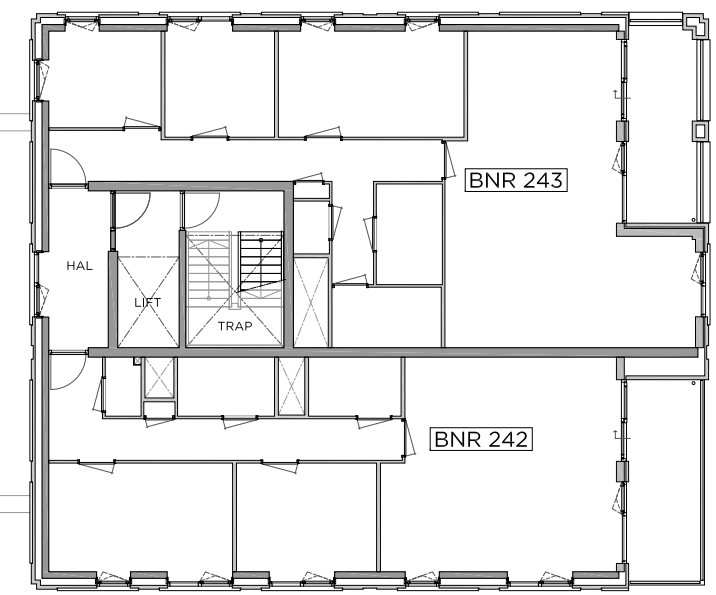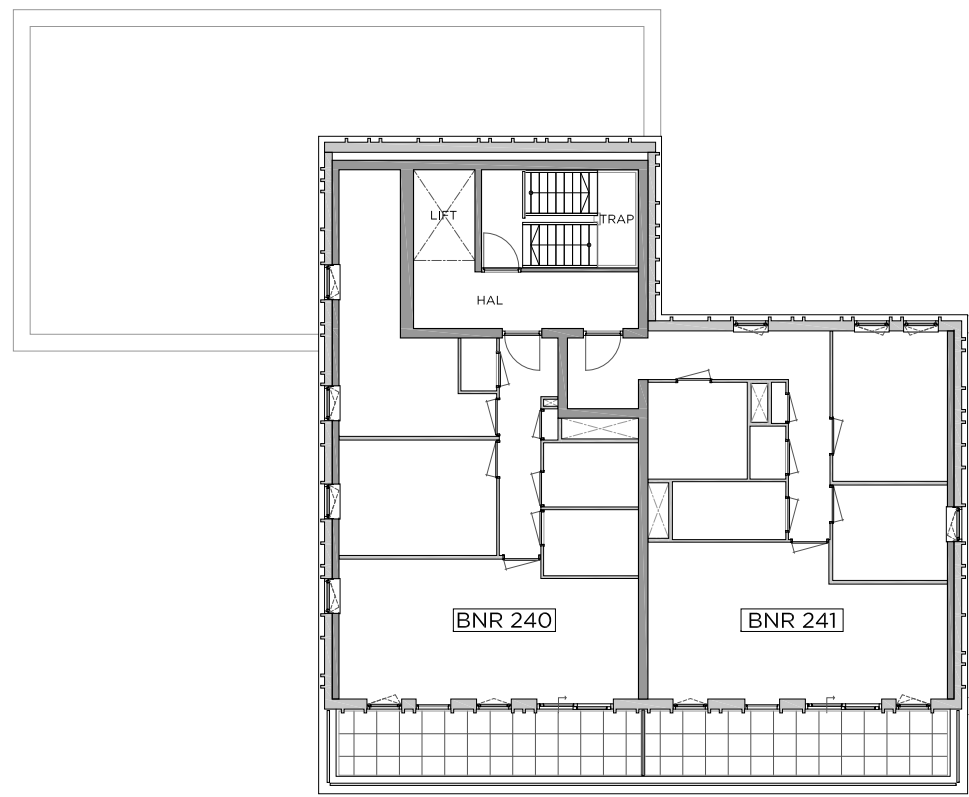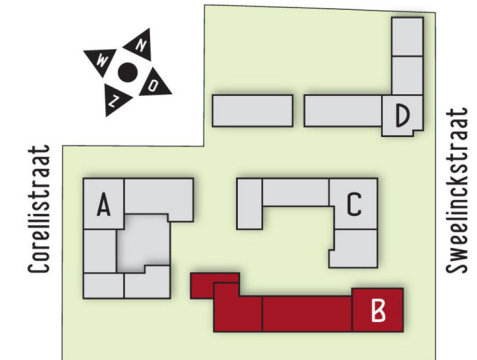



ROSSO

VERKOOPTEKENING			
getekend Ingenieursburo AKM	datum 27-09-2024	afmeting A3	schaal 1 : 200
project ROSSO, OSS			
onderdeel Overzichtsplattegrond Blok B Zesde verdieping		tekeningnummer VK-116	

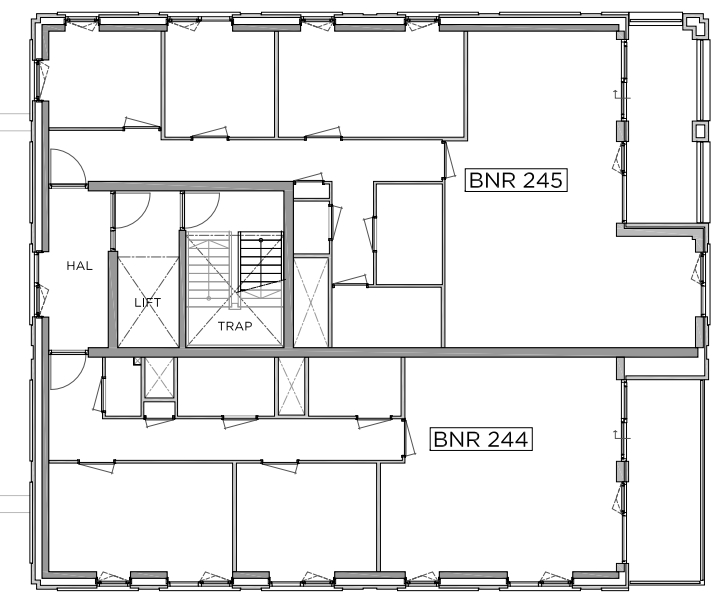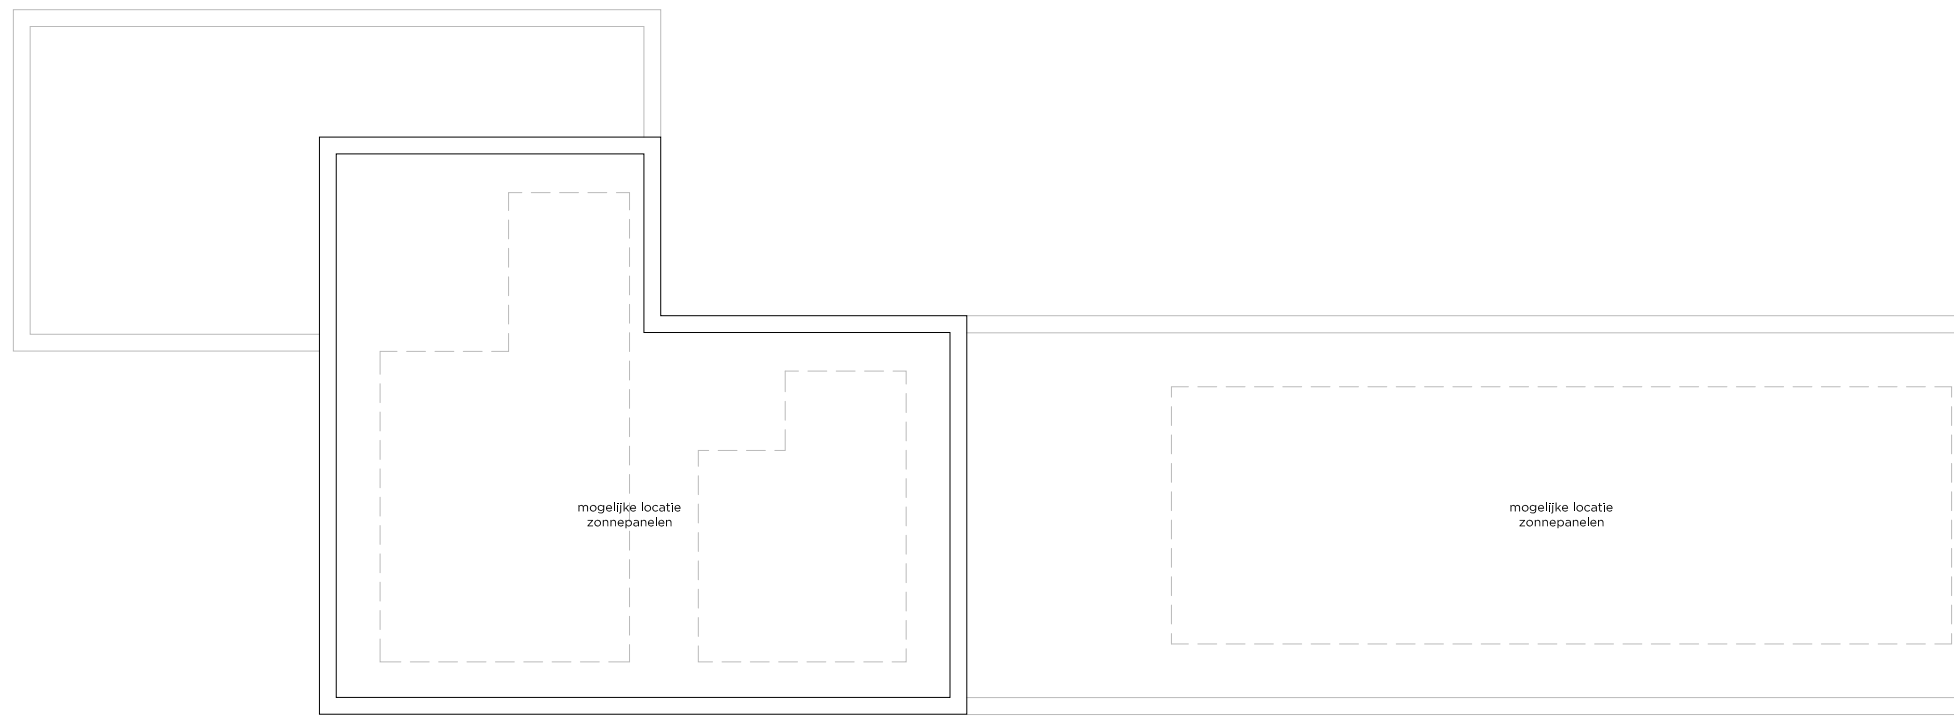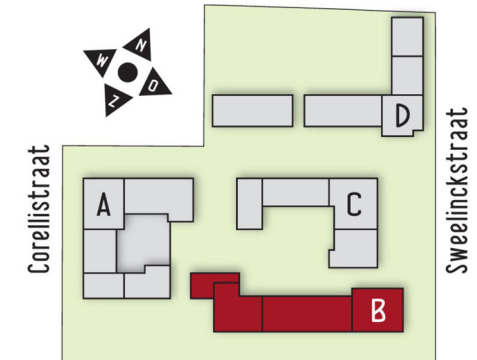

ROSSO

VERKOOPTEKENING			
getekend Ingenieursburo AKM	datum 27-09-2024	afmeting A3	schaal 1 : 200
project ROSSO, OSS			
onderdeel Overzichtsplattegrond Blok B Zevende verdieping		tekeningnummer VK-117	

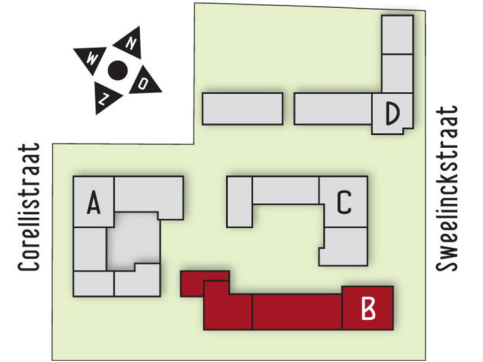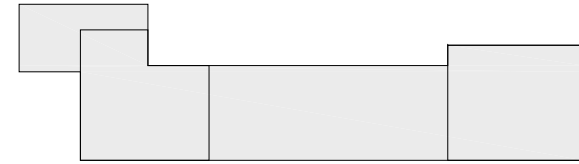


ROSSO




VERKOOPTEKENING

getekend Ingenieursburo AKM	datum 27-09-2024	afmeting A3	schaal 1 : 200
project ROSSO, OSS		tekeningnummer VK-210	
onderdeel Gevels Blok B Zijde Rossinistraat			

ROSSO


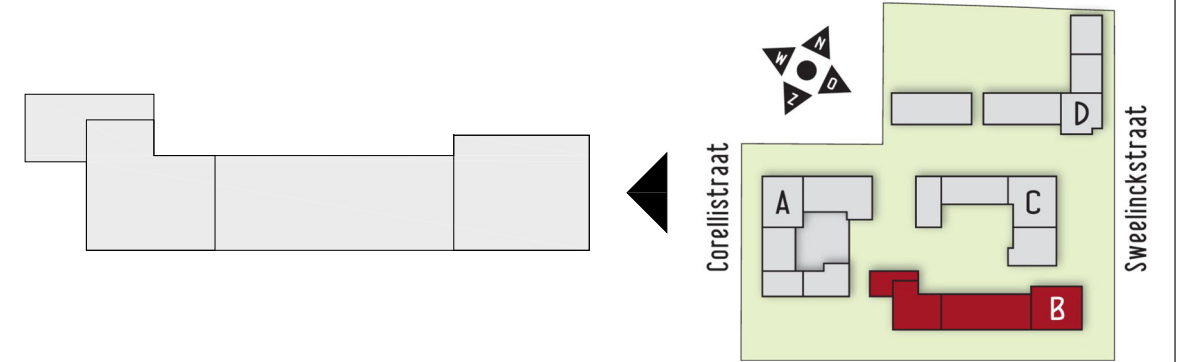


VERKOOPTEKENING			
getekend Ingenieursburo AKM	datum 27-09-2024	afmeting A3	schaal 1 : 200
project ROSSO, OSS			
onderdeel Gevels Blok B Zijde Sweelinckstraat		tekeningnummer VK-211	

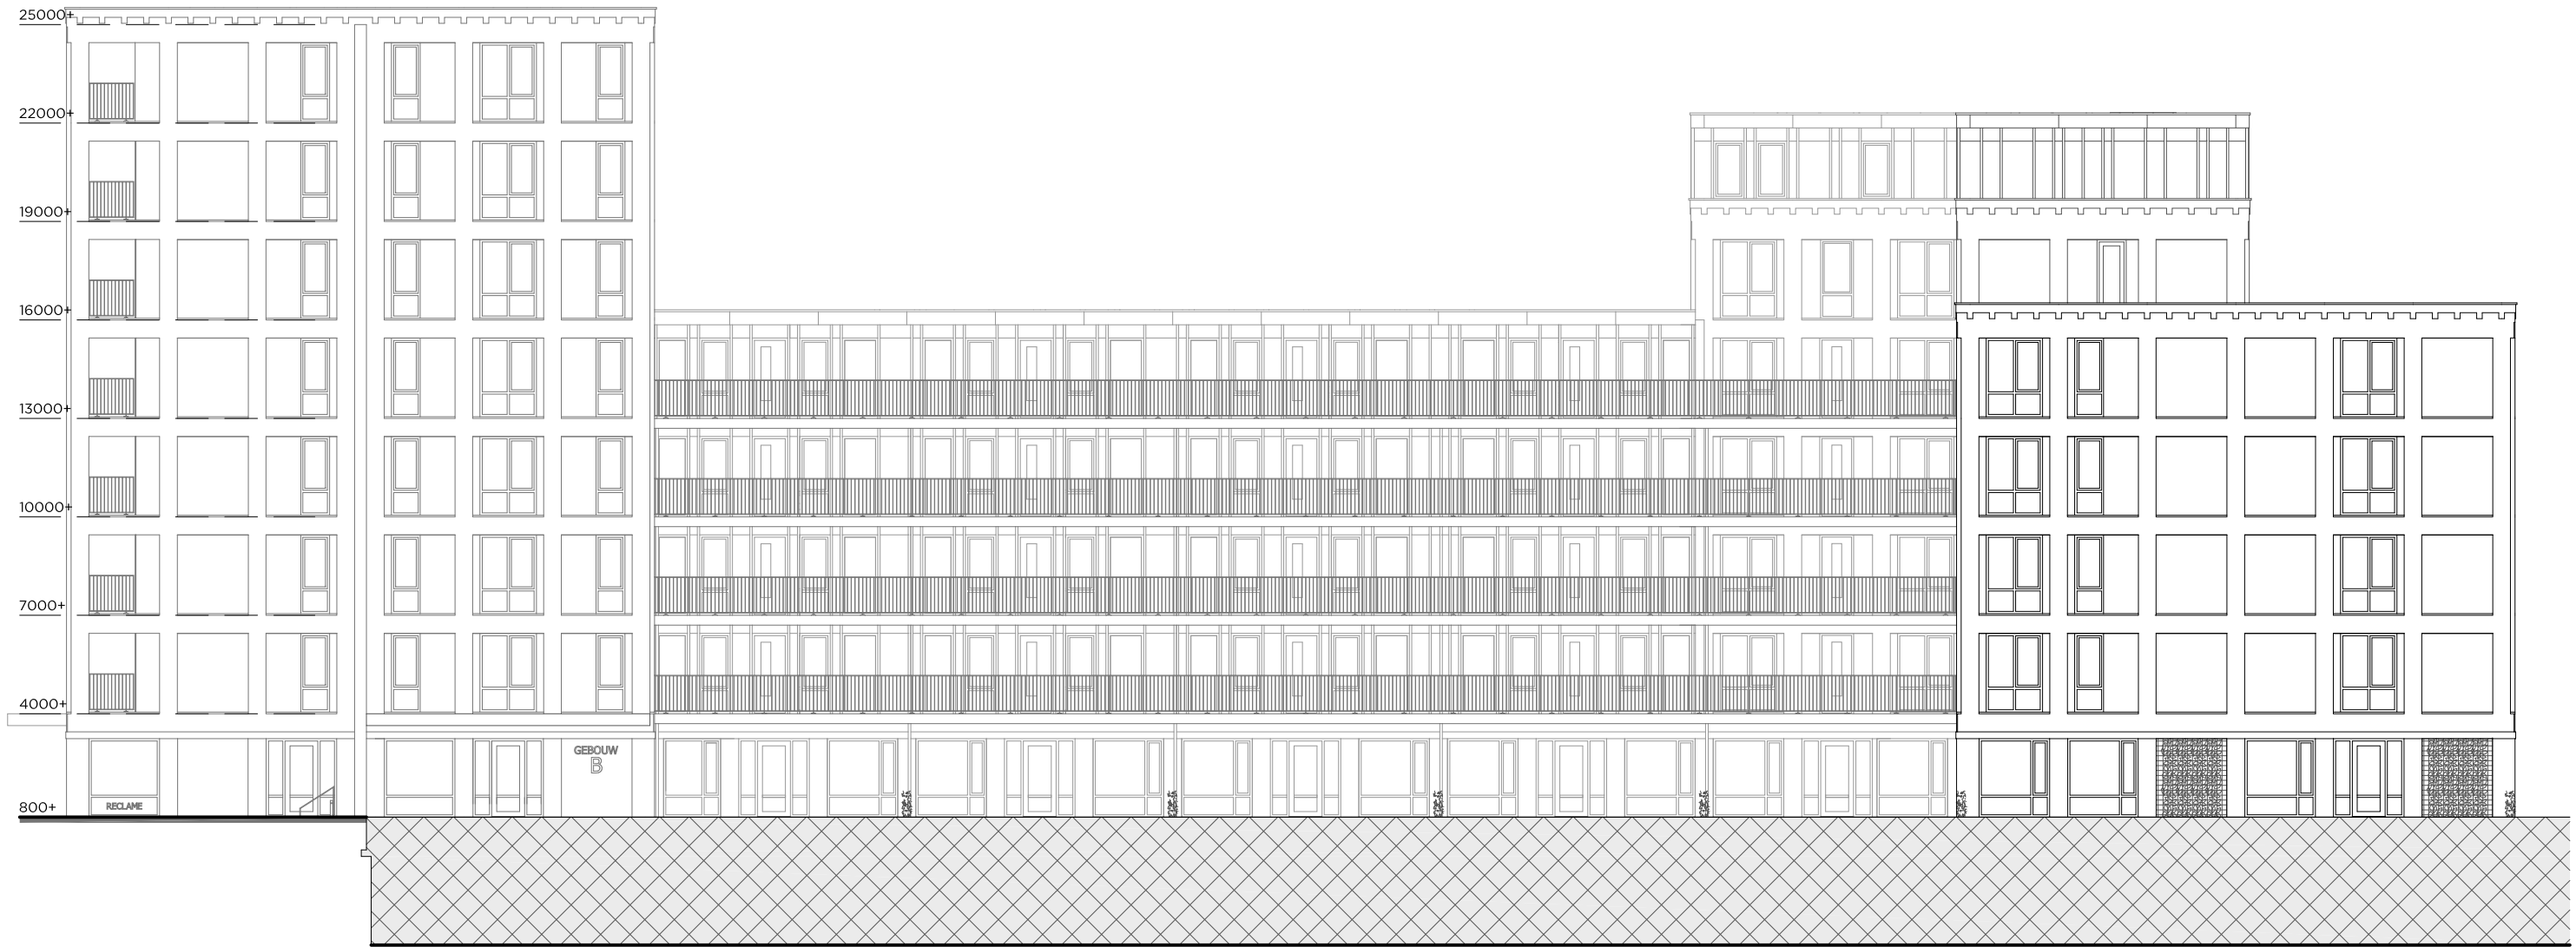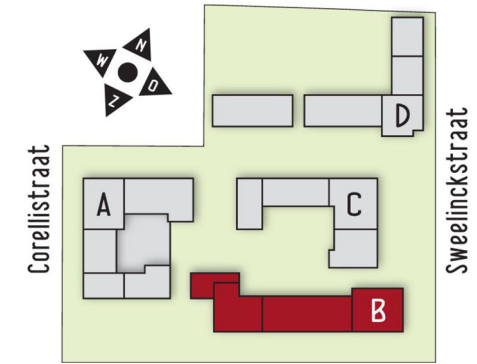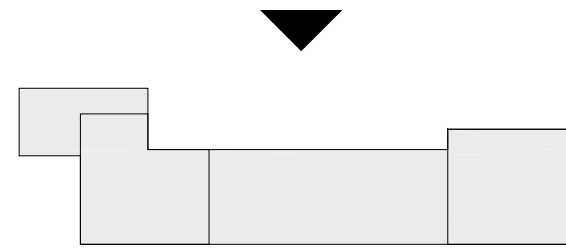

ROSSO




VERKOOPTEKENING			
getekend Ingenieursburo AKM	datum 27-09-2024	afmeting A3	schaal 1 : 200
project ROSSO, OSS			
onderdeel Gevels Blok B Zijde Willaertstraat		tekeningnummer VK-212	

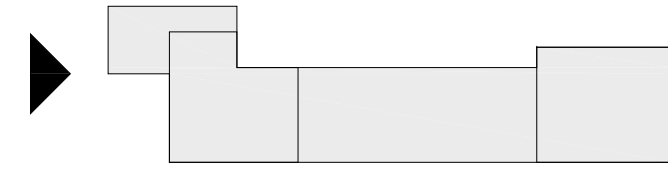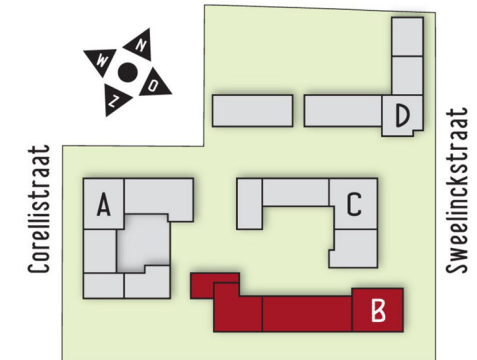

ROSSO




VERKOOPTEKENING			
getekend Ingenieursburo AKM	datum 27-09-2024	afmeting A3	schaal 1 : 200
project ROSSO, OSS			
onderdeel Gevels Blok B Zijde Corellistraat		tekeningnummer VK-213	

ROSSO

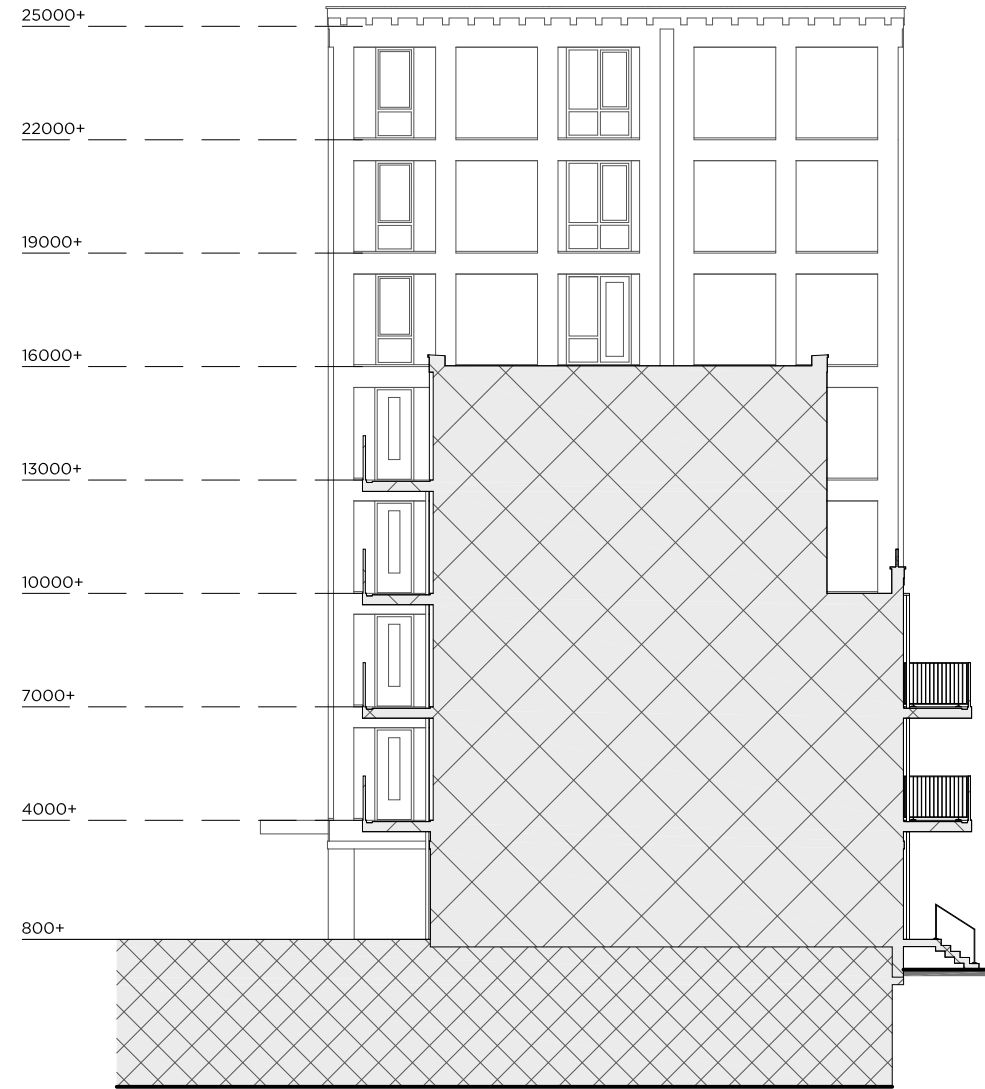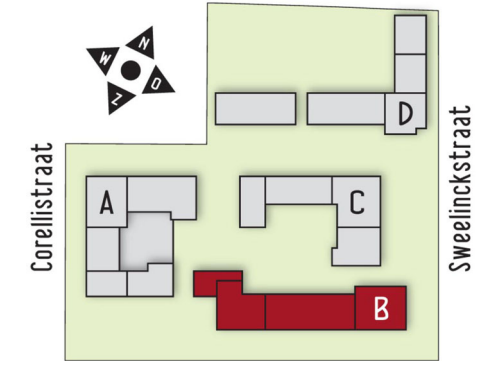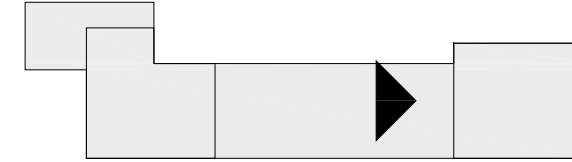

VERKOOPTEKENING			
getekend Ingenieursburo AKM	datum 27-09-2024	afmeting A3	schaal 1 : 200
project ROSSO, OSS			
onderdeel Gevels Blok B Zijde Corellistraat		tekeningnummer VK-214	

ROSSO

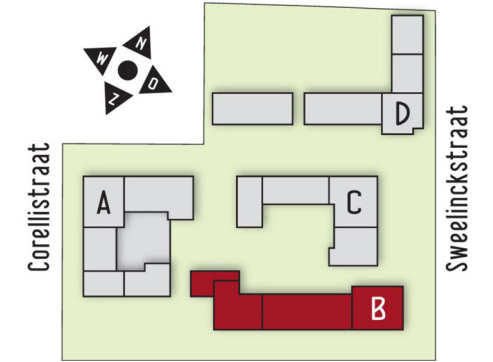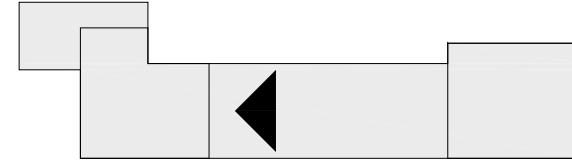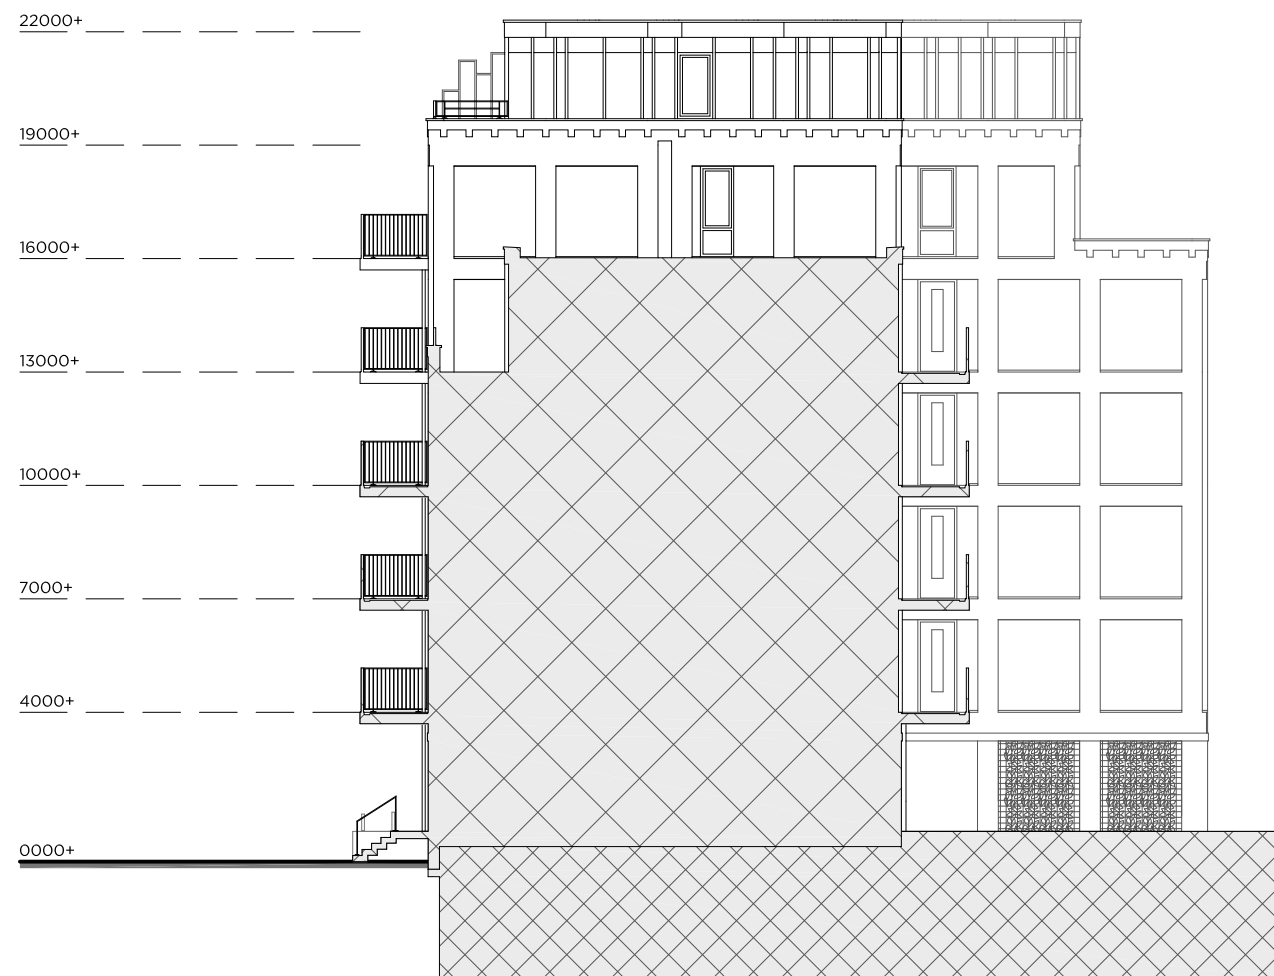

VERKOOPTEKENING

getekend Ingenieursburo AKM	datum 27-09-2024	afmeting A3	schaal 1 : 200
project ROSSO, OSS			
onderdeel Gevels Blok B Zijde Sweelinckstraat			tekeningnummer VK-215