

LEGENDA

OMSCHRIJVING	SYMBOOL
CENTRAALDOOS LICHTAANSLUITPUNT	⊗
LICHTAANSLUITPUNT WAND	⊗
BELDRUKKER	⊙
SCHEL	⊔
AANSLUITPUNT DATA	⊔ DATA
CENTRAAL AARDPUNT	→ CA
THERMOSTAAT	→ TH
INTERCOM	→ IC
ROOKMELDER	⊔
VENTILATIE AFZUIGPUNT	⊙
VENTILATIE INBLAASPUNT	⊙
ENKELE WANDCONTACTDOOS (WCD)	⊔
DUBBELE WANDCONTACTDOOS	⊔
AANSLUITINGEN T.B.V. TECHNIEK	⊔ TN
WERKSCHAKELAAR + 400V AANSLUITING WARMTEPOMP	⊔ TN
DUBBELE WCD WASAUTOMAAT (APARTE GROEP)	⊔ WA/WD
ENKELE WCD RADIATOR	⊔ RAD
ENKELE WCD VAATWASSER	⊔ VW
ENKELE WCD KOELKAST	⊔ KK
ENKELE WCD AFZUIGKAP	⊔ AFZ
ENKELE WCD COMBI MAGNETRON	⊔ CO
2 FASEN PERILEX WCD KOOKTOESTEL	⊔ KT
ENKELPOLIGE SCHAKELAAR	⊔
WISSELSCHAKELAAR	⊔
KRUISSCHAKELAAR	⊔
DUBBELE SCHAKELAAR	⊔
RF 4-STANDEN SCHAKELAAR MECHANISCHE VENTILATIE	⊔
ELEKTRISCHE HANDDOEKRADIATOR MET AANSLUITINGEN	⊔
DEURDRANGER	⊔
VRIJLOOPDRANGER, AANGESTUURD DOOR ROOKMELDER IN WONING	⊔ vl
METERKAST	MK
SCHUIFDEUR	SD
DRAAI-KIEP RAAM	DKR
KIEPRAAM	KR
HEMELWATERAFVOER	HWA
SCHACHT: GEEN ONDERDEEL VAN WOONOPPERVLAK	SCH
KRIJSTREEP REGELING	KS

- Woonoppervlak conform NEN 2580 - gebruiksoppervlak
- Indien aangegeven 2e toilet en/of 2e wastafel in badkamer is optioneel
- Sturing CO2 sensoren in de woonkamer en hoofdslaapkamer
- Sturing RV (vochtigheids) sensor in badkamer
- ** Techniekzone, aansluitpunten indicatief ingetekend

Indeling keuken en aansluitingen cf. opgave keukenleverancier en coördineren door aannemer.

Maten zijn aangegeven in mm. Aangegeven maten zijn circa maten en zijn tussen de wanden gemeten.





Schaal 1:75

BELANGRIJKSTE KENMERKEN

- Duurzame gasloze energievoorzieningen in HR++/HR+++
- Voorzien van eigen zonnepanelen
- Voorzien van vloerverwarming en vloertopkoeling met ruimte regeling
- Inclusief Bruynzeel keuken met inbouw apparatuur
- Inclusief tegelwerk, Villeroy & Boch sanitair en Grohe kranen
- Privé parkeerplaats en eigen berging van ca. 5m² in parkeergarage
- Diverse optionele maatwerk mogelijkheden

BLOK A EERSTE VERDIEPING

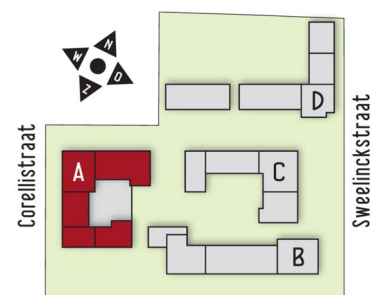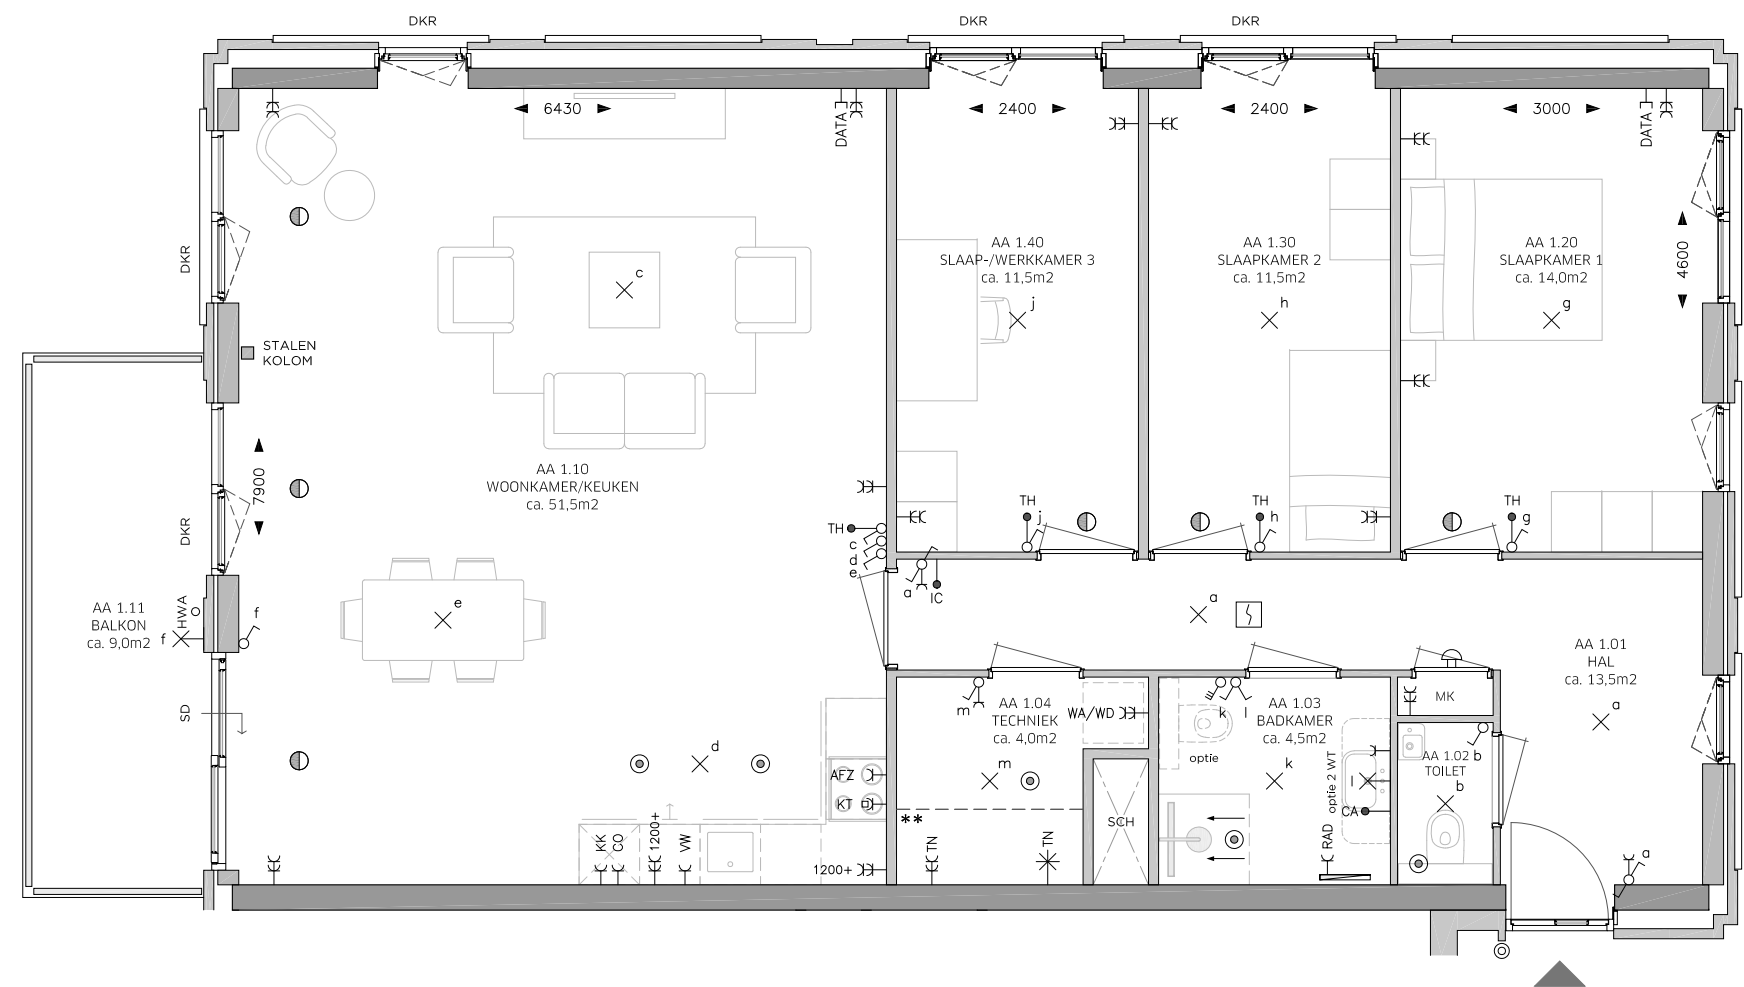

**PLATTEGROND TYPE AA:
BOUWNUMMER 100
WOONOPPERVLAK: 117m²**

ROSSO

LEGENDA

OMSCHRIJVING	SYMBOOL
CENTRAALDOOS LICHTAANSLUITPUNT	⊗
LICHTAANSLUITPUNT WAND	⊗
BELDRUKKER	⊙
SCHIEL	⊕
AANSLUITPUNT DATA	— DATA
CENTRAAL AARDPUNT	→ CA
THERMOSTAAT	→ TH
INTERCOM	→ IC
ROOKMELDER	⊕
VENTILATIE AFZUIGPUNT	⊙
VENTILATIE INBLAASPUNT	⊙
ENKELE WANDCONTACTDOOS (WCD)	—
DUBBELE WANDCONTACTDOOS	— EC
AANSLUITINGEN T.B.V. TECHNIEK	— EC TN
WERKSCHAKELAAR + 400V AANSLUITING WARMTEPOMP	— TN
DUBBELE WCD WASAUTOMAAT (APARTE GROEP)	— EC WA/WD
ENKELE WCD RADIATOR	— RAD
ENKELE WCD VAATWASSER	— VW
ENKELE WCD KOELKAST	— KK
ENKELE WCD AFZUIGKAP	— AFZ
ENKELE WCD COMBI MAGNETRON	— CO
2 FASEN PERILEX WCD KOOKTOESTEL	— KT
ENKELPOLIGE SCHAKELAAR	⊗
WISSELSCHAKELAAR	⊗
KRUISSCHAKELAAR	⊗
DUBBELE SCHAKELAAR	⊗
RF 4-STANDEN SCHAKELAAR MECHANISCHE VENTILATIE	⊗
ELEKTRISCHE HANDDOEKRADIATOR MET AANSLUITINGEN	⊗
DEURDRANGER	⊗
VRIJLOOPDRANGER, AANGESTUURD DOOR ROOKMELDER IN WONING	⊗ VL
METERKAST	MK
SCHUIFDEUR	SD
DRAAI-KIEP RAAM	DKR
KIEPRAAM	KR
HEMELWATERAFVOER	HWA
SCHACHT: GEEN ONDERDEEL VAN WOONOPPERVLAK	SCH
KRIJSTREEP REGELING	KS

- Woonoppervlak conform NEN 2580 - gebruiksoppervlak
- Indien aangegeven 2e toilet en/of 2e wastafel in badkamer is optioneel
- Sturing CO2 sensoren in de woonkamer en hoofslaapkamer
- Sturing RV (vochtigheids) sensor in badkamer
- ** Techniekzone, aansluitpunten indicatief ingetekend

Indeling keuken en aansluitingen cf. opgave keukenleverancier en coördineren door aannemer.

Maten zijn aangegeven in mm. Aangegeven maten zijn circa maten en zijn tussen de wanden gemeten.






Schaal 1:75

BELANGRIJKSTE KENMERKEN

- Duurzame gasloze energievoorzieningen in HR++/HR+++
- Voorzien van eigen zonnepanelen
- Voorzien van vloerverwarming en vloertopkoeling met ruimte regeling
- Inclusief Bruynzeel keuken met inbouw apparatuur
- Inclusief tegelwerk, Villeroy & Boch sanitair en Grohe kranen
- Privé parkeerplaats en eigen berging van ca. 5m² in parkeergarage
- Diverse optionele maatwerk mogelijkheden

BLOK A EERSTE VERDIEPING

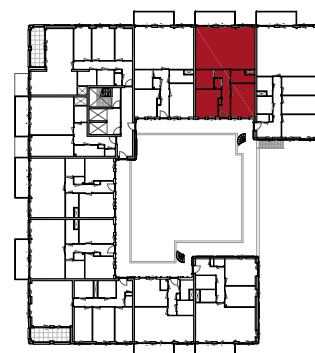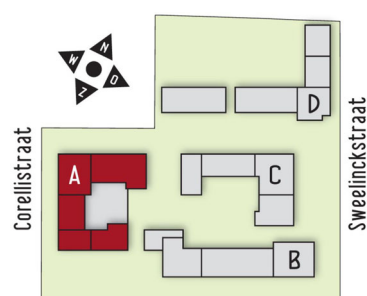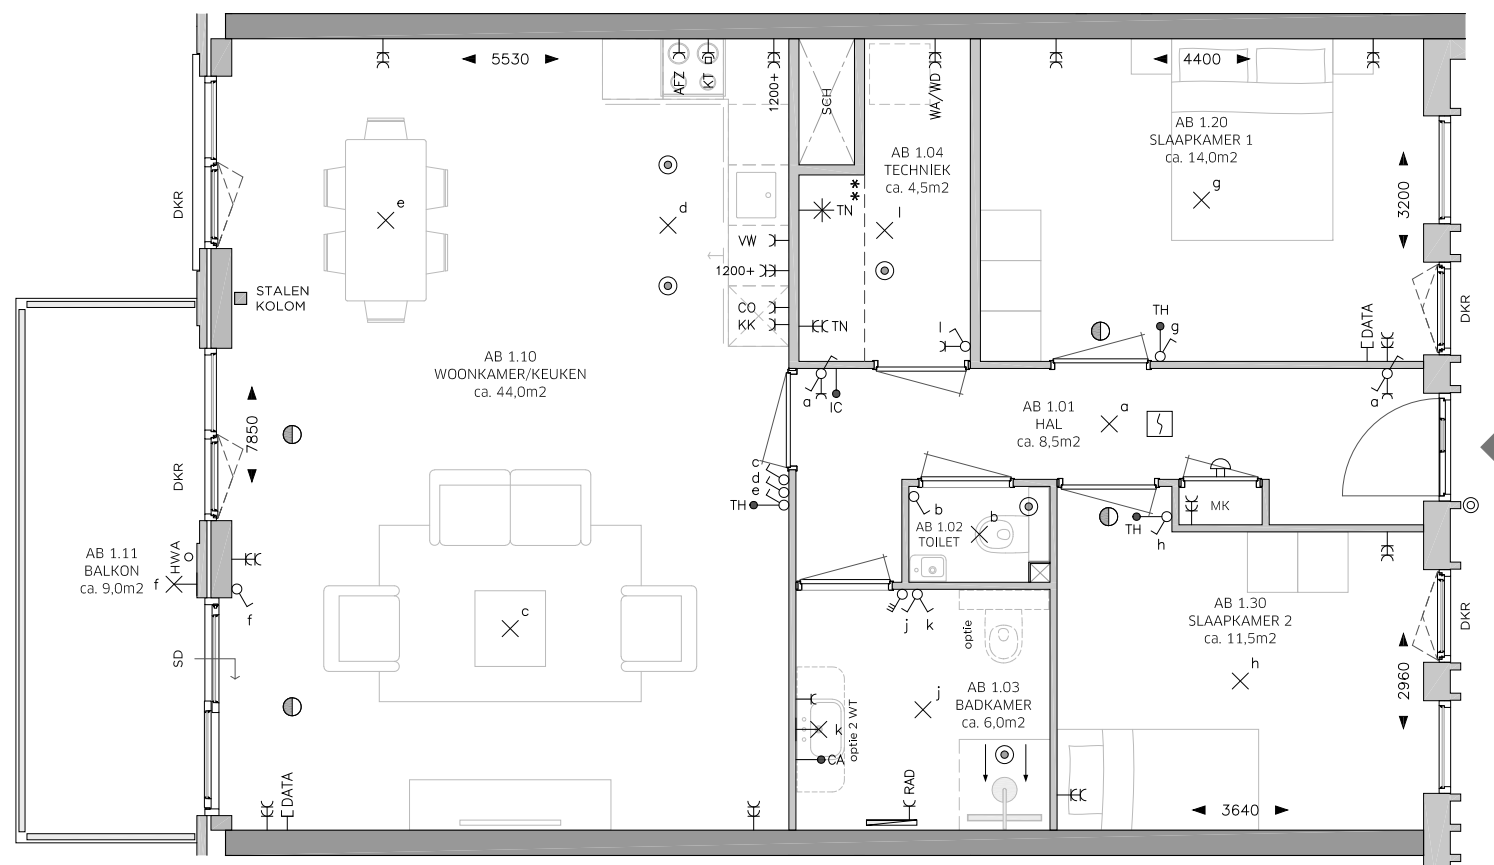

PLATTEGROND TYPE AB:
BOUWNUMMER 101
WOONOPPERVLAK: 93 m²

ROSSO

LEGENDA

OMSCHRIJVING	SYMBOOL
CENTRAALDOOS LICHTAANSLUITPUNT	⊗
LICHTAANSLUITPUNT WAND	⊗
BELDRUKKER	⊙
SCHEL	⊔
AANSLUITPUNT DATA	⊔ DATA
CENTRAAL AARDPUNT	→ CA
THERMOSTAAT	→ TH
INTERCOM	→ IC
ROOKMELDER	⊔
VENTILATIE AFZUIGPUNT	⊙
VENTILATIE INBLAASPUNT	⊙
ENKELE WANDCONTACTDOOS (WCD)	⊔
DUBBELE WANDCONTACTDOOS	⊔ EC
AANSLUITINGEN T.B.V. TECHNIEK	⊔ EC TN
WERKSCHAKELAAR + 400V AANSLUITING WARMTEPOMP	⊔ TN
DUBBELE WCD WASAUTOMAAT (APARTE GROEP)	⊔ EC WA/WD
ENKELE WCD RADIATOR	⊔ RAD
ENKELE WCD VAATWASSER	⊔ VW
ENKELE WCD KOELKAST	⊔ KK
ENKELE WCD AFZUIGKAP	⊔ AFZ
ENKELE WCD COMBI MAGNETRON	⊔ CO
2 FASEN PERILEX WCD KOOKTOESTEL	⊔ KT
ENKELPOLIGE SCHAKELAAR	⊔
WISSELSCHAKELAAR	⊔
KRUISSCHAKELAAR	⊔
DUBBELE SCHAKELAAR	⊔
RF 4-STANDEN SCHAKELAAR MECHANISCHE VENTILATIE	⊔
ELEKTRISCHE HANDDOEKRADIATOR MET AANSLUITINGEN	⊔
DEURDRANGER	⊔
VRIJLOOPDRANGER, AANGESTUURD DOOR ROOKMELDER IN WONING	⊔ VL
METERKAST	MK
SCHUIFDEUR	SD
DRAAI-KIEP RAAM	DKR
KIEPRAAM	KR
HEMELWATERAFVOER	HWA
SCHACHT: GEEN ONDERDEEL VAN WOONOPPERVLAK	SCH
KRIJSTREEP REGELING	KS

- Woonoppervlak conform NEN 2580 - gebruiksoppervlak
- Indien aangegeven 2e toilet en/of 2e wastafel in badkamer is optioneel
- Sturing CO2 sensoren in de woonkamer en hoofslaapkamer
- Sturing RV (vochtigheids) sensor in badkamer
- ** Techniekzone, aansluitpunten indicatief ingetekend

Indeling keuken en aansluitingen cf. opgave keukenleverancier en coördineren door aannemer.

Maten zijn aangegeven in mm. Aangegeven maten zijn circa maten en zijn tussen de wanden gemeten.




Schaal 1:75



BELANGRIJKSTE KENMERKEN

- Duurzame gasloze energievoorzieningen in HR++/HR+++
- Voorzien van eigen zonnepanelen
- Voorzien van vloerverwarming en vloertopkoeling met ruimte regeling
- Inclusief Bruynzeel keuken met inbouw apparatuur
- Inclusief tegelwerk, Villeroy & Boch sanitair en Grohe kranen
- Privé parkeerplaats en eigen berging van ca. 5m² in parkeergarage
- Diverse optionele maatwerk mogelijkheden

BLOK A EERSTE VERDIEPING

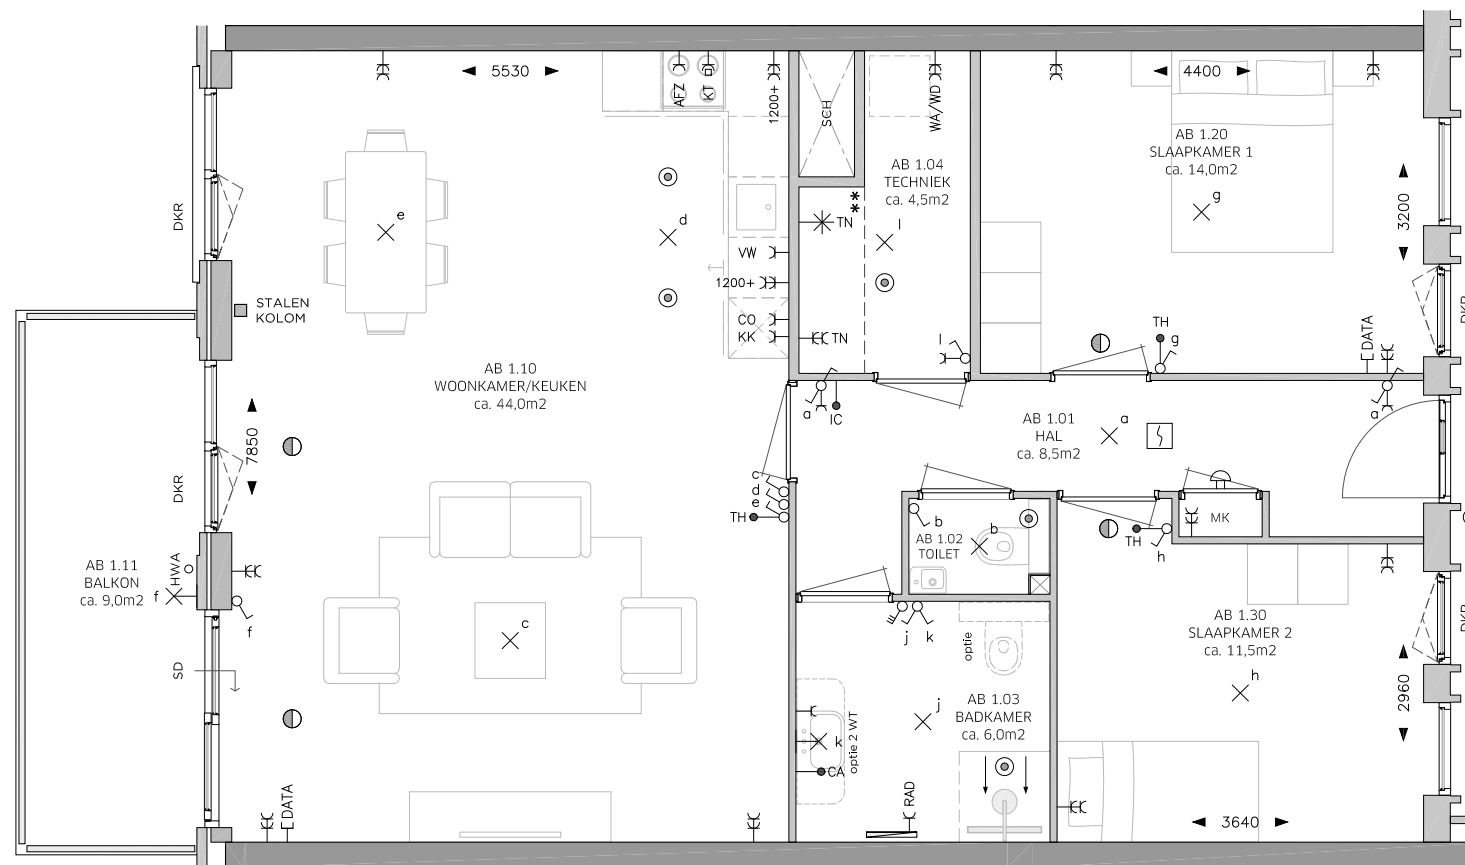

ROSSO

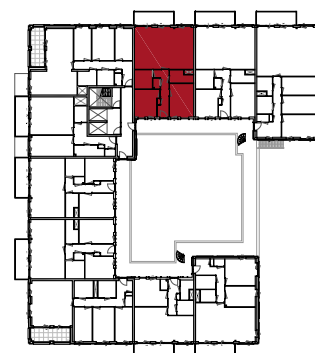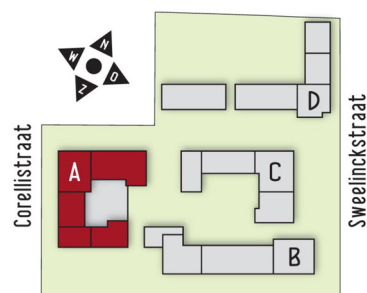

PLATTEGROND TYPE AB:
BOUWNUMMER 102
WOONOPPERVLAK: 93 m²

LEGENDA

OMSCHRIJVING	SYMBOOL
CENTRAALDOOS LICHTAANSLUITPUNT	⊗
LICHTAANSLUITPUNT WAND	⊗
BELDRUKKER	⊙
SCHEL	⊕
AANSLUITPUNT DATA	⊖ DATA
CENTRAAL AARDPUNT	→ CA
THERMOSTAAT	→ TH
INTERCOM	→ IC
ROOKMELDER	⊖
VENTILATIE AFZUIGPUNT	⊖
VENTILATIE INBLAASPUNT	⊖
ENKELE WANDCONTACTDOOS (WCD)	⊖
DUBBELE WANDCONTACTDOOS	⊖
AANSLUITINGEN T.B.V. TECHNIEK	⊖ EC TN
WERKSCHAKELAAR + 400V AANSLUITING WARMTEPOMP	⊖ TN
DUBBELE WCD WASAUTOMAAT (APARTE GROEP)	⊖ EC WA/WD
ENKELE WCD RADIATOR	⊖ RAD
ENKELE WCD VAATWASSER	⊖ VW
ENKELE WCD KOELKAST	⊖ KK
ENKELE WCD AFZUIGKAP	⊖ AFZ
ENKELE WCD COMBI MAGNETRON	⊖ CO
2 FASEN PERILEX WCD KOOKTOESTEL	⊖ KT
ENKELPOLIGE SCHAKELAAR	⊖
WISSELSCHAKELAAR	⊖
KRUISSCHAKELAAR	⊖
DUBBELE SCHAKELAAR	⊖
RF 4-STANDEN SCHAKELAAR MECHANISCHE VENTILATIE	⊖
ELEKTRISCHE HANDDOEKRADIATOR MET AANSLUITINGEN	⊖
DEURDRANGER	⊖
VRIJLOOPDRANGER, AANGESTUURD DOOR ROOKMELDER IN WONING	⊖ VL
METERKAST	MK
SCHUIFDEUR	SD
DRAAI-KIEP RAAM	DKR
KIEPRAAM	KR
HEMELWATERAFVOER	HWA
SCHACHT: GEEN ONDERDEEL VAN WOONOPPERVLAK	SCH
KRIJSTREEP REGELING	KS

- Woonoppervlak conform NEN 2580 - gebruiksoppervlak
- Indien aangegeven 2e toilet en/of 2e wastafel in badkamer is optioneel
- Sturing CO2 sensoren in de woonkamer en hoofdslaapkamer
- Sturing RV (vochtigheids) sensor in badkamer
- ** Techniekzone, aansluitpunten indicatief ingetekend

Indeling keuken en aansluitingen cf. opgave keukenleverancier en coördineren door aannemer.

Maten zijn aangegeven in mm. Aangegeven maten zijn circa maten en zijn tussen de wanden gemeten.






Schaal 1:75

BELANGRIJKSTE KENMERKEN

- Duurzame gasloze energievoorzieningen in HR++/HR+++
- Voorzien van eigen zonnepanelen
- Voorzien van vloerverwarming en vloertopkoeling met ruimte regeling
- Inclusief Bruynzeel keuken met inbouw apparatuur
- Inclusief tegelwerk, Villeroy & Boch sanitair en Grohe kranen
- Privé parkeerplaats en eigen berging van ca. 5m² in parkeergarage
- Diverse optionele maatwerk mogelijkheden

BLOK A EERSTE VERDIEPING

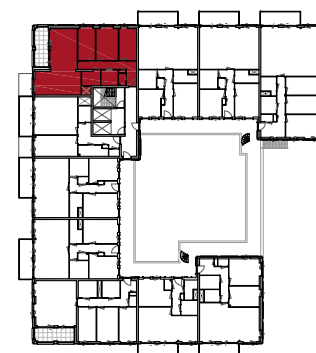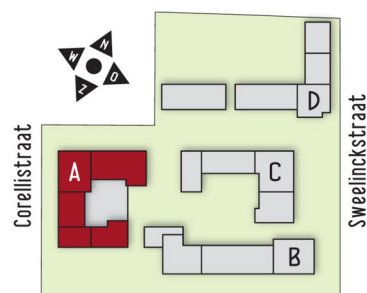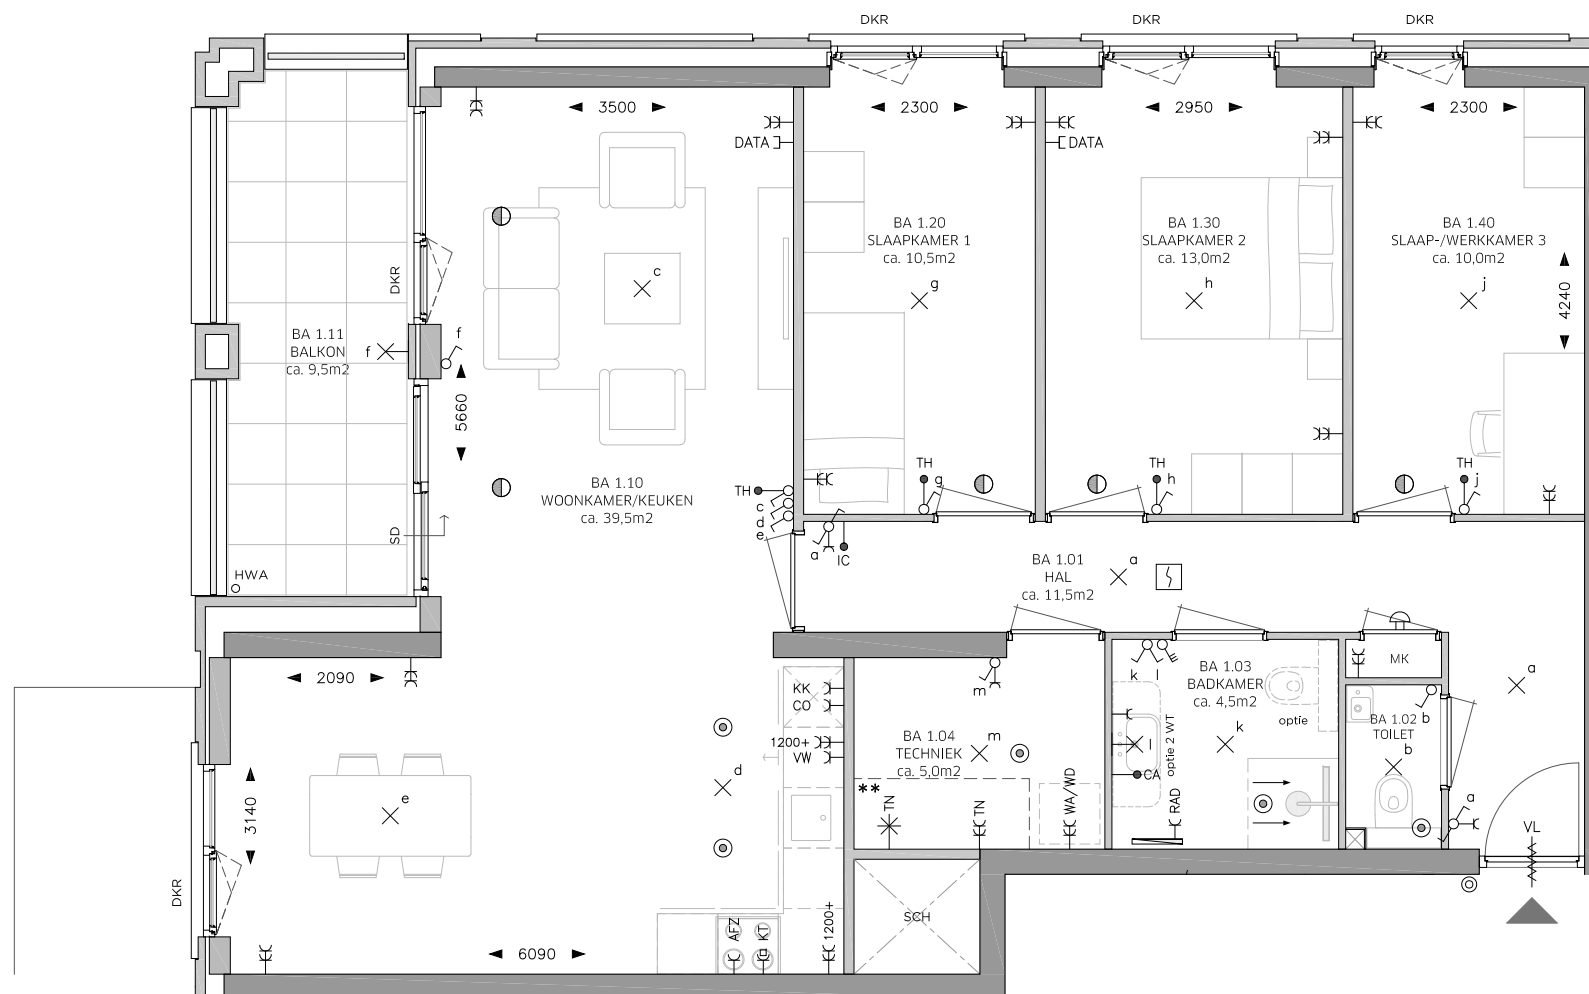

PLATTEGROND TYPE BA:
BOUWNUMMER 103
WOONOPPERVLAK: 99 m²

ROSSO

BLOK A EERSTE VERDIEPING

OMSCHRIJVING	SYMBOOL
CENTRAALDOOS LICHTAANSLUITPUNT	⊗
LICHTAANSLUITPUNT WAND	⊗
BELDRUKKER	⊙
SCHEL	⊔
AANSLUITPUNT DATA	⊔ DATA
CENTRAAL AARDPUNT	→ CA
THERMOSTAAT	→ TH
INTERCOM	→ IC
ROOKMELDER	⊔
VENTILATIE AFZUIGPUNT	⊙
VENTILATIE INBLAASPUNT	⊙
ENKELE WANDCONTACTDOOS (WCD)	⊔
DUBBELE WANDCONTACTDOOS	⊔
AANSLUITINGEN T.B.V. TECHNIK	⊔ TN
WERKSCHAKELAAR + 400V AANSLUITING WARMTEPOMP	⊔ TN
DUBBELE WCD WASAUTOMAAT (APARTE GROEP)	⊔ WA/WD
ENKELE WCD RADIATOR	⊔ RAD
ENKELE WCD VAATWASSER	⊔ VW
ENKELE WCD KOELKAST	⊔ KK
ENKELE WCD AFZUIGKAP	⊔ AFZ
ENKELE WCD COMBI MAGNETRON	⊔ CO
2 FASEN PERILEX WCD KOOKTOESTEL	⊔ KT
ENKELPOLIGE SCHAKELAAR	⊔
WISSELSCHAKELAAR	⊔
KRUISCHAKELAAR	⊔
DUBBELE SCHAKELAAR	⊔
RF 4-STANDEN SCHAKELAAR MECHANISCHE VENTILATIE	⊔
ELEKTRISCHE HANDDOEKRADIATOR MET AANSLUITINGEN	⊔
DEURDRANGER	⊔
VRIJLOOPDRANGER, AANGESTUURD DOOR ROOKMELDER IN WONING	⊔ VL
METERKAST	MK
SCHUIFDEUR	SD
DRAAI-KIEP RAAM	DKR
KIEPRAAM	KR
HEMELWATERAFVOER	HWA
SCHACHT: GEEN ONDERDEEL VAN WOONOPPERVLAK	SCH
KRIJSTREEP REGELING	KS

- Woonoppervlak conform NEN 2580 - gebruiksoppervlak
- Indien aangegeven 2e toilet en/of 2e wastafel in badkamer is optioneel
- Sturing CO2 sensoren in de woonkamer en hoofslaapkamer
- Sturing RV (vochtigheids) sensor in badkamer
- ** Techniekzone, aansluitpunten indicatief ingetekend

Indeling keuken en aansluitingen cf. opgave keukenleverancier en coördineren door aannemer.



Maten zijn aangegeven in mm. Aangegeven maten zijn circa maten en zijn tussen de wanden gemeten.



Schaal 1:75

BELANGRIJKSTE KENMERKEN

- Duurzame gasloze energievoorzieningen in HR++/HR+++
- Voorzien van eigen zonnepanelen
- Voorzien van vloerverwarming en vloertopkoeling met ruimte regeling
- Inclusief Bruynzeel keuken met inbouw apparatuur
- Inclusief tegelwerk, Villeroy & Boch sanitair en Grohe kranen
- Privé parkeerplaats en eigen berging van ca. 5m² in parkeergarage
- Diverse optionele maatwerk mogelijkheden

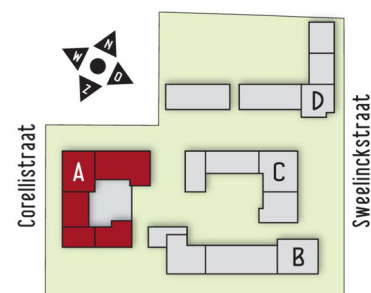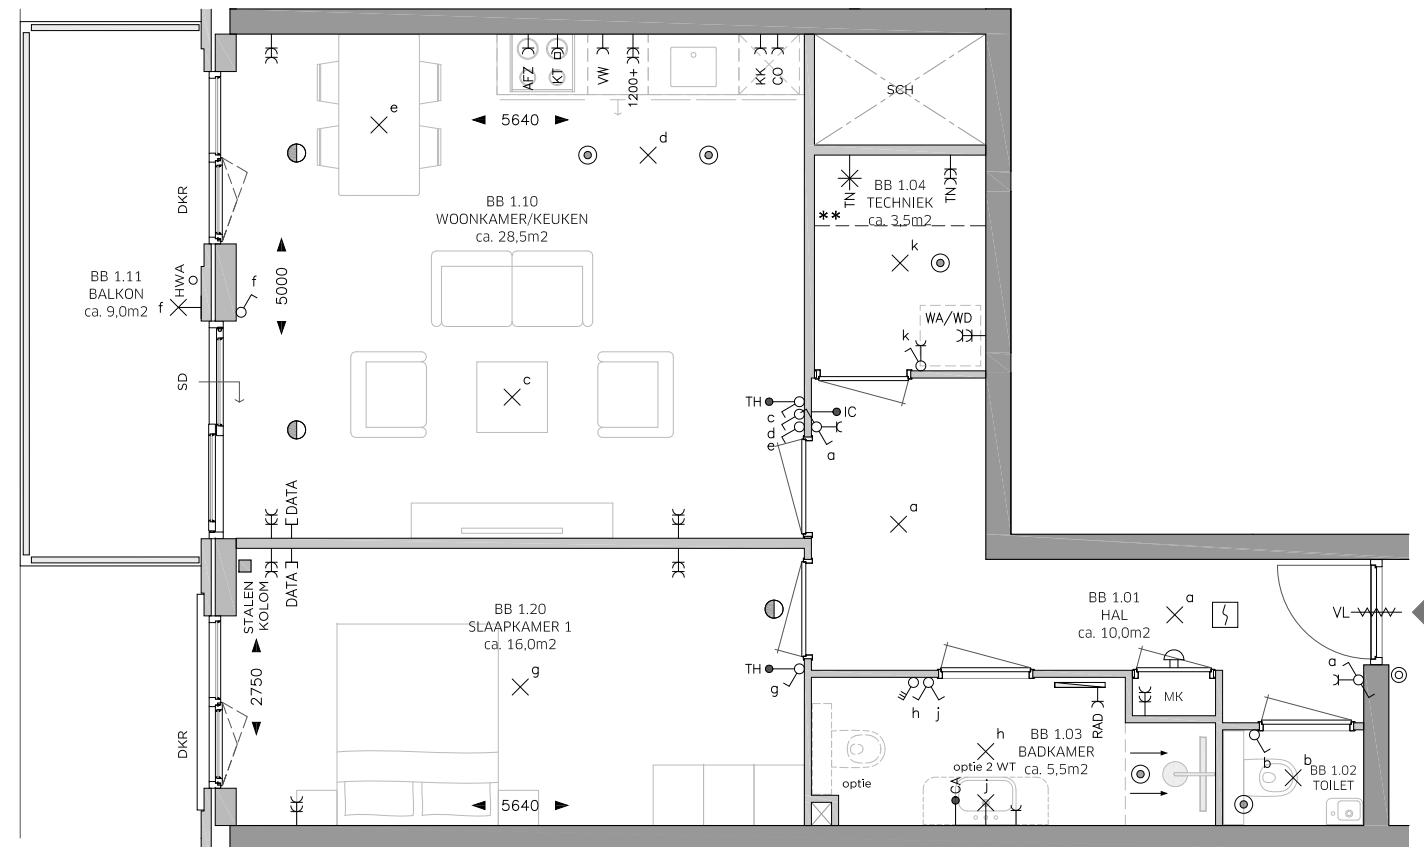

**PLATTEGROND TYPE BB:
BOUWNUMMER 104
WOONOPPERVLAK: 67 m²**

ROSSO

LEGENDA

OMSCHRIJVING	SYMBOOL
CENTRAALDOOS LICHTAANSLUITPUNT	⊗
LICHTAANSLUITPUNT WAND	⊗
BELDRUKKER	⊙
SCHEL	⊔
AANSLUITPUNT DATA	⊔ DATA
CENTRAAL AARDPUNT	→ CA
THERMOSTAAT	→ TH
INTERCOM	→ IC
ROOKMELDER	⊔
VENTILATIE AFZUIGPUNT	⊙
VENTILATIE INBLAASPUNT	⊙
ENKELE WANDCONTACTDOOS (WCD)	⊔
DUBBELE WANDCONTACTDOOS	⊔
AANSLUITINGEN T.B.V. TECHNIK	⊔ TN
WERKSCHAKELAAR + 400V AANSLUITING WARMTEPOMP	⊔ TN
DUBBELE WCD WASAUTOMAAT (APARTE GROEP)	⊔ WA/WD
ENKELE WCD RADIATOR	⊔ RAD
ENKELE WCD VAATWASSER	⊔ VW
ENKELE WCD KOELKAST	⊔ KK
ENKELE WCD AFZUIGKAP	⊔ AFZ
ENKELE WCD COMBI MAGNETRON	⊔ CO
2 FASEN PERILEX WCD KOOKTOESTEL	⊔ KT
ENKELPOLIGE SCHAKELAAR	⊔
WISSELSCHAKELAAR	⊔
KRUISSCHAKELAAR	⊔
DUBBELE SCHAKELAAR	⊔
RF 4-STANDEN SCHAKELAAR MECHANISCHE VENTILATIE	⊔
ELEKTRISCHE HANDDOEKRADIATOR MET AANSLUITINGEN	⊔
DEURDRANGER	⊔
VRIJLOOPDRANGER, AANGESTUURD DOOR ROOKMELDER IN WONING	⊔ vl
METERKAST	MK
SCHUIFDEUR	SD
DRAAI-KIEP RAAM	DKR
KIEPRAAM	KR
HEMELWATERAFVOER	HWA
SCHACHT: GEEN ONDERDEEL VAN WOONOPPERVLAK	SCH
KRIJSTREEP REGELING	KS

- Woonoppervlak conform NEN 2580 - gebruiksoppervlak
- Indien aangegeven 2e toilet en/of 2e wastafel in badkamer is optioneel
- Sturing CO2 sensoren in de woonkamer en hoofdslaapkamer
- Sturing RV (vochtigheids) sensor in badkamer
- ** Techniekzone, aansluitpunten indicatief ingetekend

Indeling keuken en aansluitingen cf. opgave keukenleverancier en coördineren door aannemer.

Maten zijn aangegeven in mm. Aangegeven maten zijn circa maten en zijn tussen de wanden gemeten.






Schaal 1:75

BELANGRIJKSTE KENMERKEN

- Duurzame gasloze energievoorzieningen in HR++/HR+++
- Voorzien van eigen zonnepanelen
- Voorzien van vloerverwarming en vloertopkoeling met ruimte regeling
- Inclusief Bruynzeel keuken met inbouw apparatuur
- Inclusief tegelwerk, Villeroy & Boch sanitair en Grohe kranen
- Privé parkeerplaats en eigen berging van ca. 5m² in parkeergarage
- Diverse optionele maatwerk mogelijkheden

BLOK A EERSTE VERDIEPING

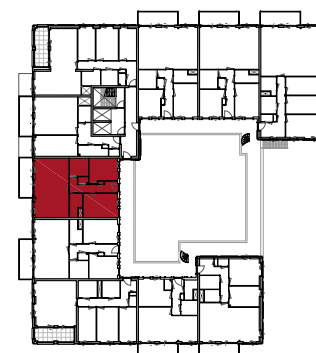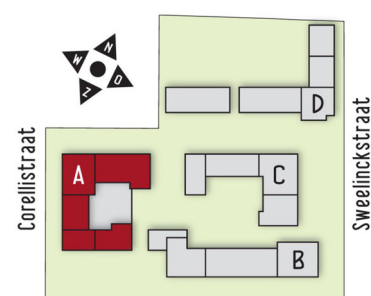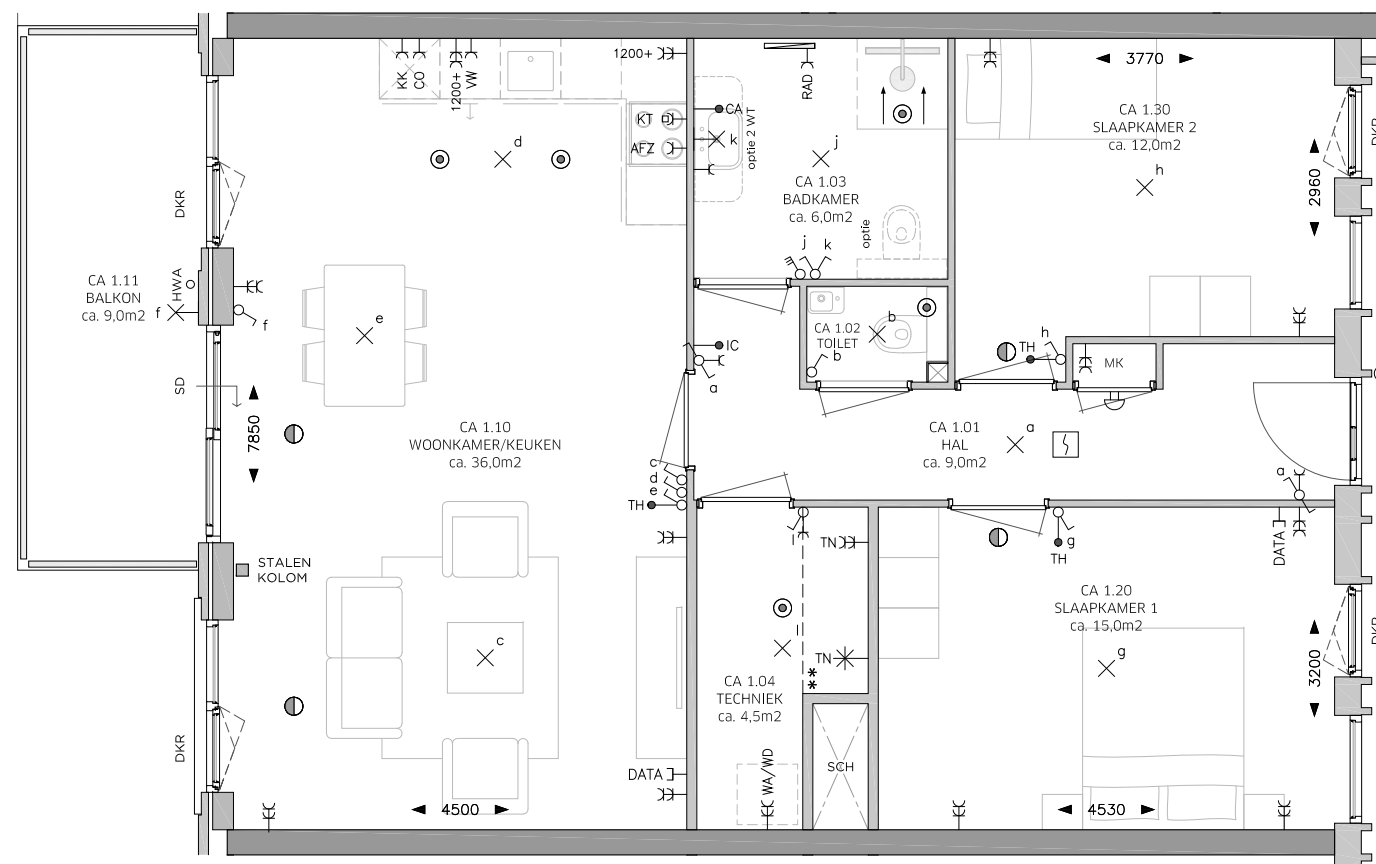

PLATTEGROND TYPE CA:
BOUWNUMMER 105
WOONOPPERVLAK: 86 m²

ROSSO

LEGENDA

OMSCHRIJVING	SYMBOOL
CENTRAALDOOS LICHTAANSLUITPUNT	⊗
LICHTAANSLUITPUNT WAND	⊗
BELDRUKKER	⊙
SCHIEL	⊕
AANSLUITPUNT DATA	— DATA
CENTRAAL AARDPUNT	→ CA
THERMOSTAAT	→ TH
INTERCOM	→ IC
ROOKMELDER	⊕
VENTILATIE AFZUIGPUNT	⊙
VENTILATIE INBLAASPUNT	⊕
ENKELE WANDCONTACTDOOS (WCD)	—
DUBBELE WANDCONTACTDOOS	— EC
AANSLUITINGEN T.B.V. TECHNIEK	— EC TN
WERKSCHAKELAAR + 400V AANSLUITING WARMTEPOMP	— TN
DUBBELE WCD WASAUTOMAAT (APARTE GROEP)	— EC WA/WD
ENKELE WCD RADIATOR	— RAD
ENKELE WCD VAATWASSER	— VW
ENKELE WCD KOELKAST	— KK
ENKELE WCD AFZUIGKAP	— AFZ
ENKELE WCD COMBI MAGNETRON	— CO
2 FASEN PERILEX WCD KOOKTOESTEL	— KT
ENKELPOLIGE SCHAKELAAR	⊕
WISSELSCHAKELAAR	⊕
KRUISCHAKELAAR	⊕
DUBBELE SCHAKELAAR	⊕
RF 4-STANDEN SCHAKELAAR MECHANISCHE VENTILATIE	⊕
ELEKTRISCHE HANDDOEKRADIATOR MET AANSLUITINGEN	⊕
DEURDRANGER	⊕
VRIJLOOPDRANGER, AANGESTUURD DOOR ROOKMELDER IN WONING	⊕ vl
METERKAST	MK
SCHUIFDEUR	SD
DRAAI-KIEP RAAM	DKR
KIEPRAAM	KR
HEMELWATERAFVOER	HWA
SCHACHT: GEEN ONDERDEEL VAN WOONOPPERVLAK	SCH
KRIJTSREEP REGELING	KS

- Woonoppervlak conform NEN 2580 - gebruiksoppervlak
- Indien aangegeven 2e toilet en/of 2e wastafel in badkamer is optioneel
- Sturing CO2 sensoren in de woonkamer en hoofdslaapkamer
- Sturing RV (vochtigheids) sensor in badkamer
- ** Techniekzone, aansluitpunten indicatief ingetekend

Indeling keuken en aansluitingen cf. opgave keukenleverancier en coördineren door aannemer.

Maten zijn aangegeven in mm. Aangegeven maten zijn circa maten en zijn tussen de wanden gemeten.






Schaal 1:75

BELANGRIJKSTE KENMERKEN

- Duurzame gasloze energievoorzieningen in HR++/HR+++
- Voorzien van eigen zonnepanelen
- Voorzien van vloerverwarming en vloertopkoeling met ruimte regeling
- Inclusief Bruynzeel keuken met inbouw apparatuur
- Inclusief tegelwerk, Villeroy & Boch sanitair en Grohe kranen
- Privé parkeerplaats en eigen berging van ca. 5m² in parkeergarage
- Diverse optionele maatwerk mogelijkheden

BLOK A EERSTE VERDIEPING

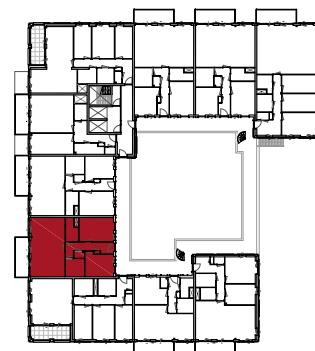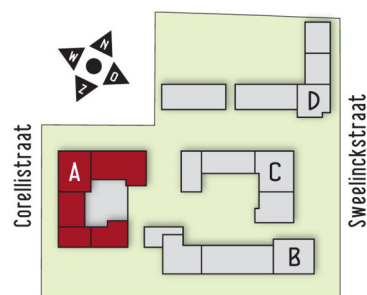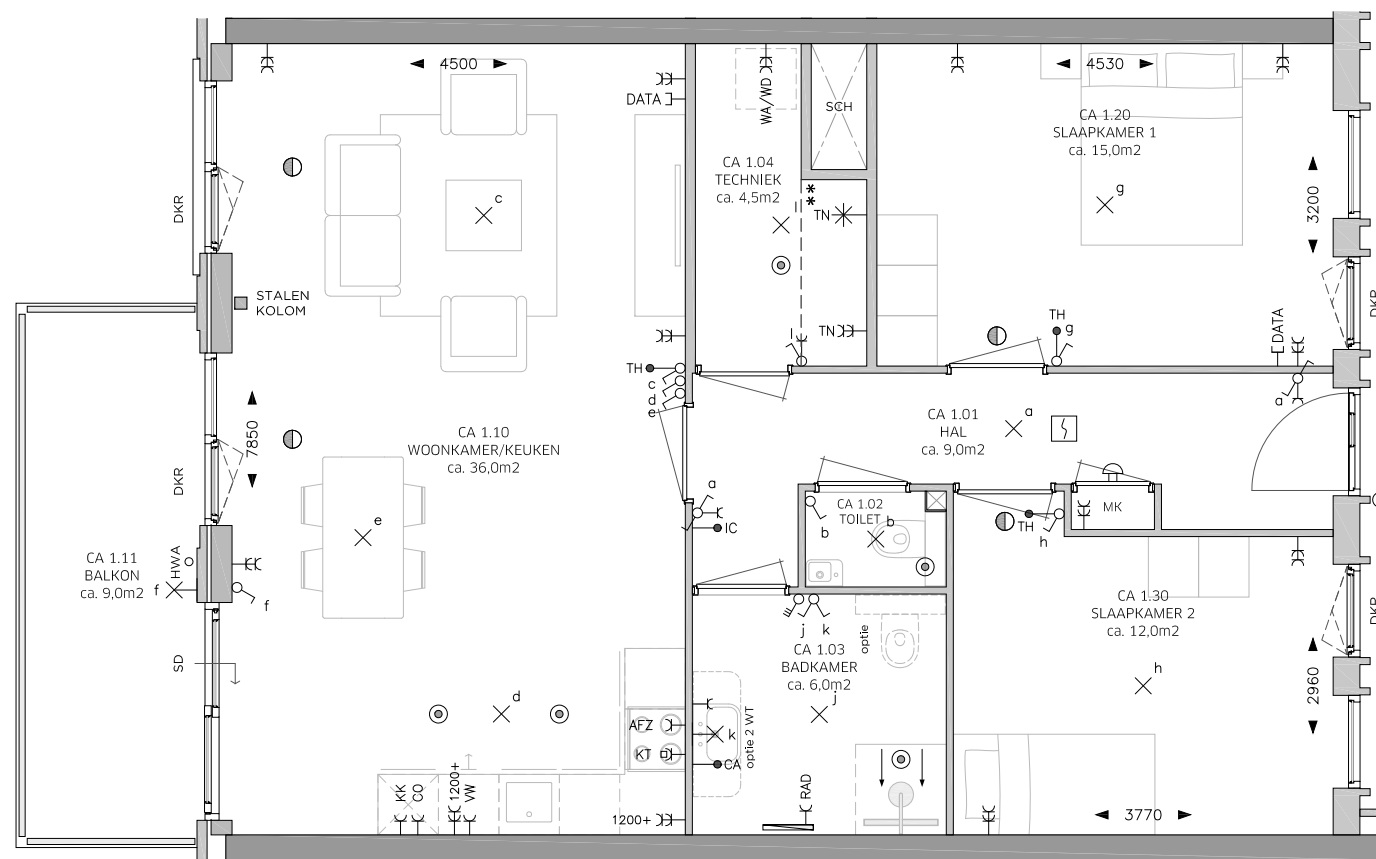

PLATTEGROND TYPE CAsp:
BOUWNUMMER 106
WOONOPPERVLAK: 86 m²

ROSSO

LEGENDA

OMSCHRIJVING	SYMBOOL
CENTRAALDOOS LICHTAANSLUITPUNT	⊗
LICHTAANSLUITPUNT WAND	⊗
BELDRUKKER	⊙
SCHIEL	⊕
AANSLUITPUNT DATA	⊖ DATA
CENTRAAL AARDPUNT	→ CA
THERMOSTAAT	→ TH
INTERCOM	→ IC
ROOKMELDER	⊞
VENTILATIE AFZUIGPUNT	⊙
VENTILATIE INBLAASPUNT	⊙
ENKELE WANDCONTACTDOOS (WCD)	⊖
DUBBELE WANDCONTACTDOOS	⊖⊖
AANSLUITINGEN T.B.V. TECHNIEK	⊖⊖ TN
WERKSCHAKELAAR + 400V AANSLUITING WARMTEPOMP	⊖⊖ TN
DUBBELE WCD WASAUTOMAAT (APARTE GROEP)	⊖⊖ WA/WD
ENKELE WCD RADIATOR	⊖ RAD
ENKELE WCD VAATWASSER	⊖ VW
ENKELE WCD KOELKAST	⊖ KK
ENKELE WCD AFZUIGKAP	⊖ AFZ
ENKELE WCD COMBI MAGNETRON	⊖ CO
2 FASEN PERILEX WCD KOOKTOESTEL	⊖⊖ KT
ENKELPOLIGE SCHAKELAAR	⊖
WISSELSCHAKELAAR	⊖
KRUISSCHAKELAAR	⊖
DUBBELE SCHAKELAAR	⊖
RF 4-STANDEN SCHAKELAAR MECHANISCHE VENTILATIE	⊖
ELEKTRISCHE HANDDOEKRADIATOR MET AANSLUITINGEN	⊖
DEURDRANGER	⊖
VRIJLOOPDRANGER, AANGESTUURD DOOR ROOKMELDER IN WONING	⊖ vl
METERKAST	MK
SCHUIFDEUR	SD
DRAAI-KIEP RAAM	DKR
KIEPRAAM	KR
HEMELWATERAFVOER	HWA
SCHACHT: GEEN ONDERDEEL VAN WOONOPPERVLAK	SCH
KRIJSTREEP REGELING	KS

- Woonoppervlak conform NEN 2580 - gebruiksoppervlak
- Indien aangegeven 2e toilet en/of 2e wastafel in badkamer is optioneel
- Sturing CO2 sensoren in de woonkamer en hoofdslaapkamer
- Sturing RV (vochtigheids) sensor in badkamer
- ** Techniekzone, aansluitpunten indicatief ingetekend

Indeling keuken en aansluitingen cf. opgave keukenleverancier en coördineren door aannemer.

Maten zijn aangegeven in mm. Aangegeven maten zijn circa maten en zijn tussen de wanden gemeten.






Schaal 1:75

BELANGRIJKSTE KENMERKEN

- Duurzame gasloze energievoorzieningen in HR++/HR+++
- Voorzien van eigen zonnepanelen
- Voorzien van vloerverwarming en vloertopkoeling met ruimte regeling
- Inclusief Bruynzeel keuken met inbouw apparatuur
- Inclusief tegelwerk, Villeroy & Boch sanitair en Grohe kranen
- Privé parkeerplaats en eigen berging van ca. 5m² in parkeergarage
- Diverse optionele maatwerk mogelijkheden

BLOK A EERSTE VERDIEPING

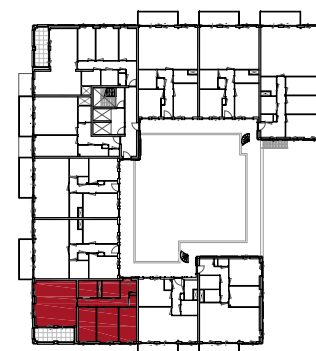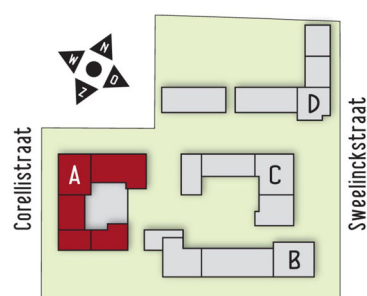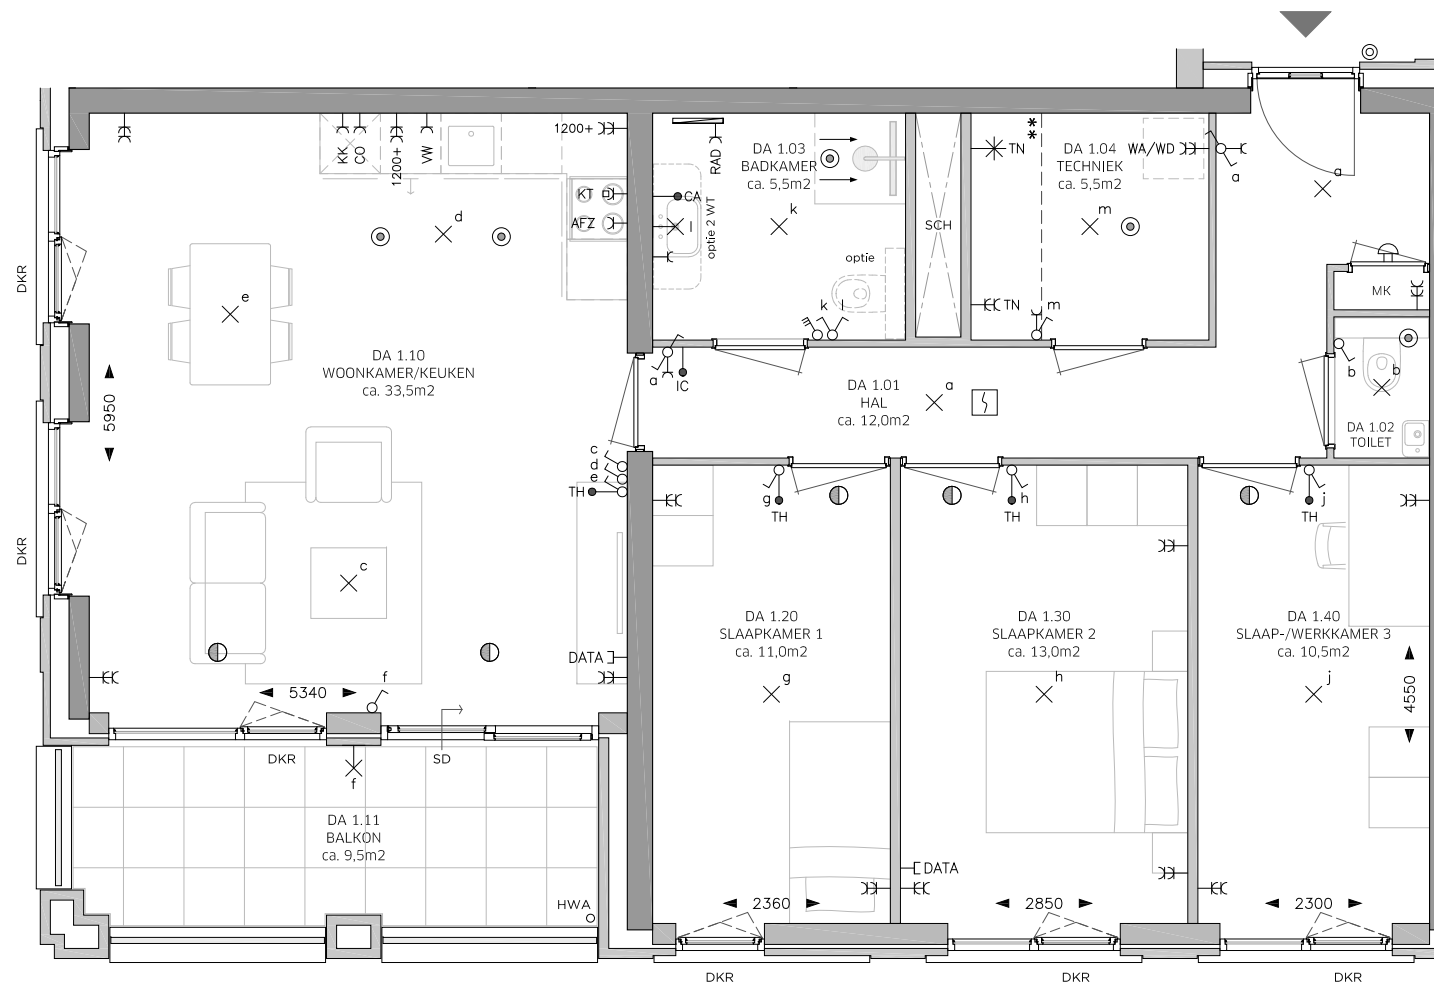

PLATTEGROND TYPE DA:
BOUWNUMMER 107
WOONOPPERVLAK: 95 m²

ROSSO

LEGENDA

OMSCHRIJVING	SYMBOOL
CENTRAALDOOS LICHTAANSLUITPUNT	⊗
LICHTAANSLUITPUNT WAND	⊗
BELDRUKKER	⊙
SCHIEL	⊔
AANSLUITPUNT DATA	⊔ DATA
CENTRAAL AARDPUNT	→ CA
THERMOSTAAT	→ TH
INTERCOM	→ IC
ROOKMELDER	⊔
VENTILATIE AFZUIGPUNT	⊙
VENTILATIE INBLAASPUNT	⊙
ENKELE WANDCONTACTDOOS (WCD)	⊔
DUBBELE WANDCONTACTDOOS	⊔
AANSLUITINGEN T.B.V. TECHNIEK	⊔ TN
WERKSCHAKELAAR + 400V AANSLUITING WARMTEPOMP	⊔ TN
DUBBELE WCD WASAUTOMAAT (APARTE GROEP)	⊔ WA/WD
ENKELE WCD RADIATOR	⊔ RAD
ENKELE WCD VAATWASSER	⊔ VW
ENKELE WCD KOELKAST	⊔ KK
ENKELE WCD AFZUIGKAP	⊔ AFZ
ENKELE WCD COMBI MAGNETRON	⊔ CO
2 FASEN PERILEX WCD KOOKTOESTEL	⊔ KT
ENKELPOLIGE SCHAKELAAR	⊔
WISSELSCHAKELAAR	⊔
KRUISSCHAKELAAR	⊔
DUBBELE SCHAKELAAR	⊔
RF 4-STANDEN SCHAKELAAR MECHANISCHE VENTILATIE	⊔
ELEKTRISCHE HANDDOEKRADIATOR MET AANSLUITINGEN	⊔
DEURDRANGER	⊔
VRIJLOOPDRANGER, AANGESTUURD DOOR ROOKMELDER IN WONING	⊔ VL
METERKAST	MK
SCHUIFDEUR	SD
DRAAI-KIEP RAAM	DKR
KIEPRAAM	KR
HEMELWATERAFVOER	HWA
SCHACHT: GEEN ONDERDEEL VAN WOONOPPERVLAK	SCH
KRIJSTREEP REGELING	KS

- Woonoppervlak conform NEN 2580 - gebruiksoppervlak
- Indien aangegeven 2e toilet en/of 2e wastafel in badkamer is optioneel
- Sturing CO2 sensoren in de woonkamer en hoofdslaapkamer
- Sturing RV (vochtigheids) sensor in badkamer
- ** Techniekzone, aansluitpunten indicatief ingetekend

Indeling keuken en aansluitingen cf. opgave keukenleverancier en coördineren door aannemer.

Maten zijn aangegeven in mm.
Aangegeven maten zijn circa maten en zijn tussen de wanden gemeten.






Schaal 1:75

BELANGRIJKSTE KENMERKEN

- Duurzame gasloze energievoorzieningen in HR++/HR+++
- Voorzien van eigen zonnepanelen
- Voorzien van vloerverwarming en vloertopkoeling met ruimte regeling
- Inclusief Bruynzeel keuken met inbouw apparatuur
- Inclusief tegelwerk, Villeroy & Boch sanitair en Grohe kranen
- Privé parkeerplaats en eigen berging van ca. 5m² in parkeergarage
- Diverse optionele maatwerk mogelijkheden

BLOK A EERSTE VERDIEPING

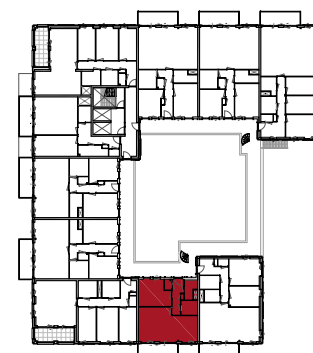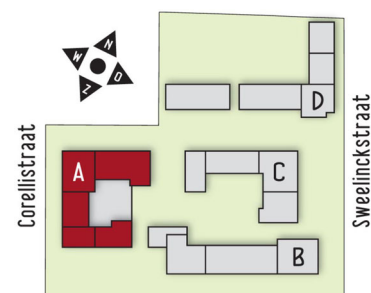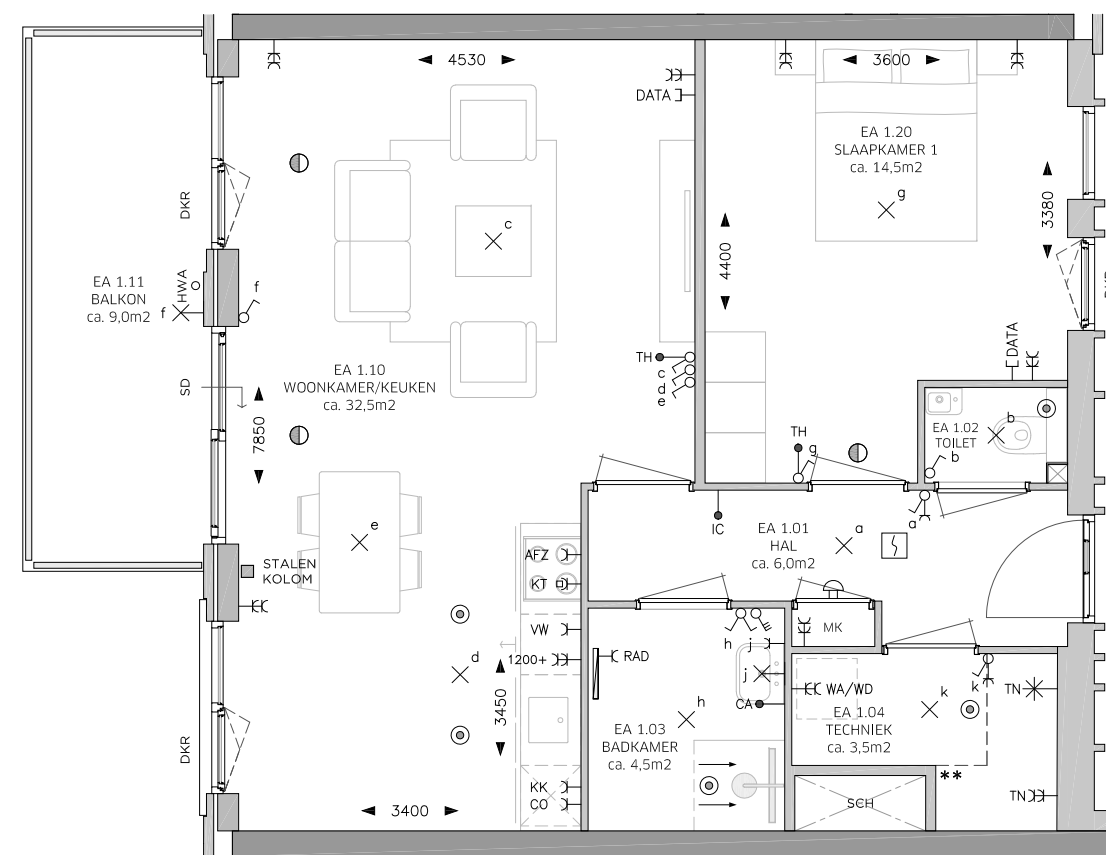

PLATTEGROND TYPE EA:
BOUWNUMMER 108
WOONOPPERVLAK: 65 m²

ROSSO

LEGENDA

OMSCHRIJVING	SYMBOOL
CENTRAALDOOS LICHTAANSLUITPUNT	⊗
LICHTAANSLUITPUNT WAND	⊗
BELDRUKKER	⊙
SCHIEL	⊕
AANSLUITPUNT DATA	⊗ DATA
CENTRAAL AARDPUNT	→ CA
THERMOSTAAT	→ TH
INTERCOM	→ IC
ROOKMELDER	⊗
VENTILATIE AFZUIGPUNT	⊙
VENTILATIE INBLAASPUNT	⊙
ENKELE WANDCONTACTDOOS (WCD)	⊗
DUBBELE WANDCONTACTDOOS	⊗
AANSLUITINGEN T.B.V. TECHNIEK	⊗ TN
WERKSCHAKELAAR + 400V AANSLUITING WARMTEPOMP	⊗ TN
DUBBELE WCD WASAUTOMAAT (APARTE GROEP)	⊗ WA/WD
ENKELE WCD RADIATOR	⊗ RAD
ENKELE WCD VAATWASSER	⊗ VW
ENKELE WCD KOELKAST	⊗ KK
ENKELE WCD AFZUIGKAP	⊗ AFZ
ENKELE WCD COMBI MAGNETRON	⊗ CO
2 FASEN PERILEX WCD KOOKTOESTEL	⊗ KT
ENKELPOLIGE SCHAKELAAR	⊗
WISSELSCHAKELAAR	⊗
KRUISSCHAKELAAR	⊗
DUBBELE SCHAKELAAR	⊗
RF 4-STANDEN SCHAKELAAR MECHANISCHE VENTILATIE	⊗
ELEKTRISCHE HANDDOEKRADIATOR MET AANSLUITINGEN	⊗
DEURDRANGER	⊗
VRIJLOOPDRANGER, AANGESTUURD DOOR ROOKMELDER IN WONING	⊗ VL
METERKAST	MK
SCHUIFDEUR	SD
DRAAI-KIEP RAAM	DKR
KIEPRAAM	KR
HEMELWATERAFVOER	HWA
SCHACHT: GEEN ONDERDEEL VAN WOONOPPERVLAK	SCH
KRIJSTREEP REGELING	KS

- Woonoppervlak conform NEN 2580 - gebruiksoppervlak
- Indien aangegeven 2e toilet en/of 2e wastafel in badkamer is optioneel
- Sturing CO2 sensoren in de woonkamer en hoofslaapkamer
- Sturing RV (vochtigheids) sensor in badkamer
- ** Techniekzone, aansluitpunten indicatief ingetekend

Indeling keuken en aansluitingen cf. opgave keukenleverancier en coördineren door aannemer.

Maten zijn aangegeven in mm. Aangegeven maten zijn circa maten en zijn tussen de wanden gemeten.






Schaal 1:75

BELANGRIJKSTE KENMERKEN

- Duurzame gasloze energievoorzieningen in HR++/HR+++
- Voorzien van eigen zonnepanelen
- Voorzien van vloerverwarming en vloertopkoeling met ruimte regeling
- Inclusief Bruynzeel keuken met inbouw apparatuur
- Inclusief tegelwerk, Villeroy & Boch sanitair en Grohe kranen
- Privé parkeerplaats en eigen berging van ca. 5m² in parkeergarage
- Diverse optionele maatwerk mogelijkheden

BLOK A EERSTE VERDIEPING

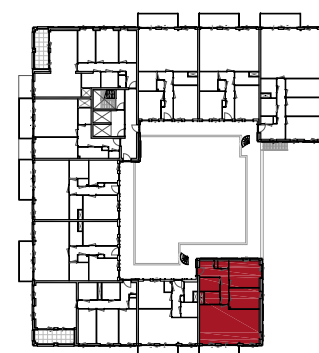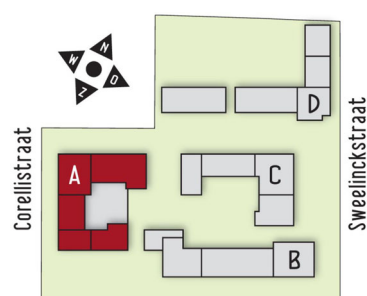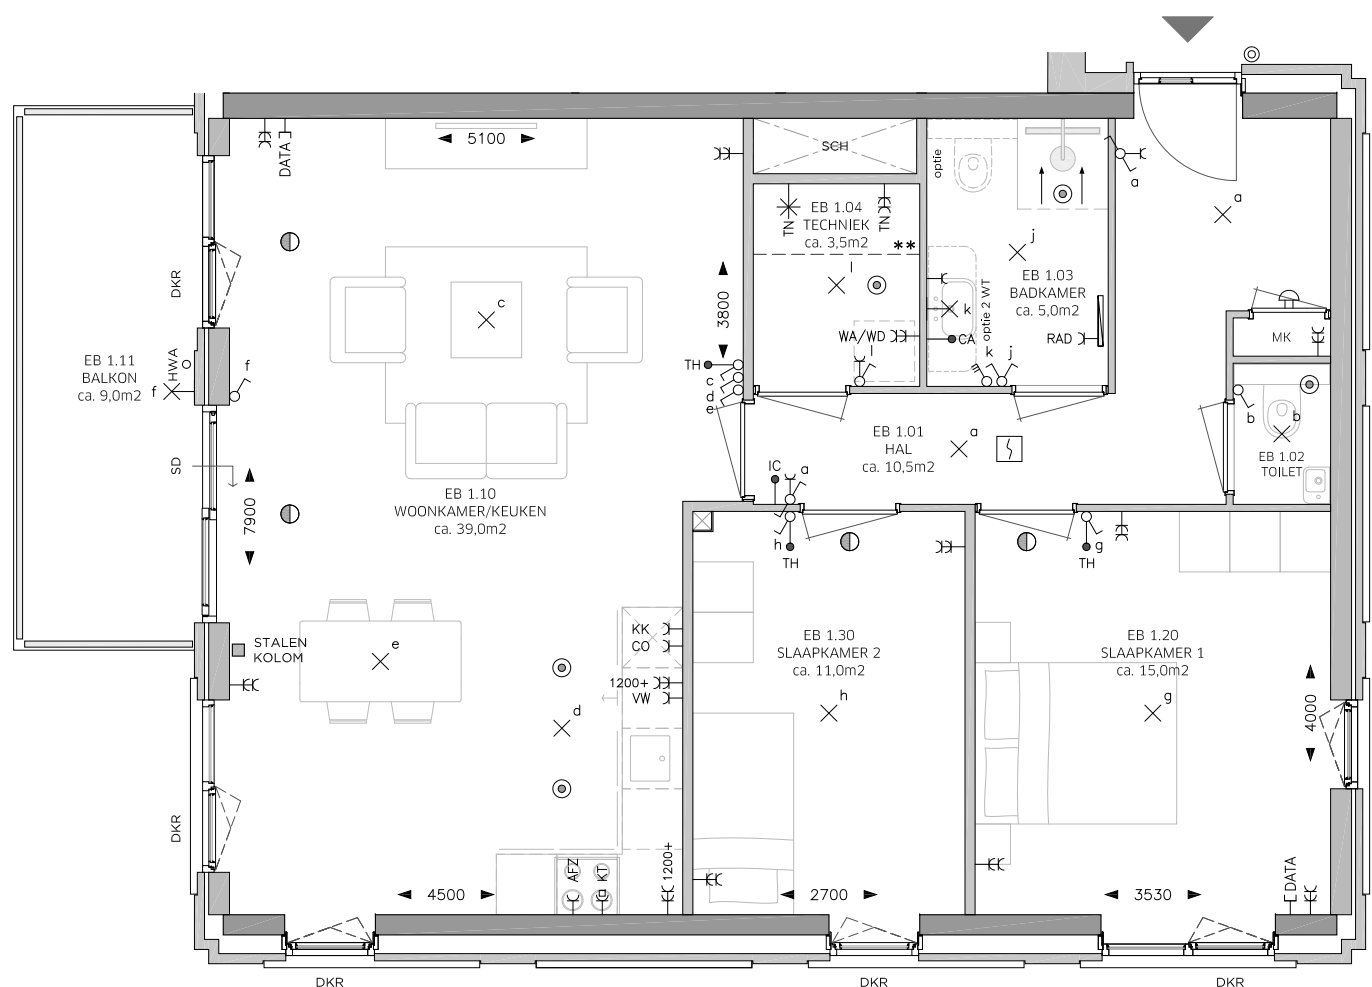

PLATTEGROND TYPE EB:
BOUWNUMMER 109
WOONOPPERVLAK: 88 m²

ROSSO

LEGENDA

OMSCHRIJVING	SYMBOOL
CENTRAALDOOS LICHTAANSLUITPUNT	⊗
LICHTAANSLUITPUNT WAND	⊗
BELDRUKKER	⊙
SCHEL	⊔
AANSLUITPUNT DATA	⊔ DATA
CENTRAAL AARDPUNT	→ CA
THERMOSTAAT	→ TH
INTERCOM	→ IC
ROOKMELDER	⊔
VENTILATIE AFZUIGPUNT	⊙
VENTILATIE INBLAASPUNT	⊙
ENKELE WANDCONTACTDOOS (WCD)	⊔
DUBBELE WANDCONTACTDOOS	⊔ EC
AANSLUITINGEN T.B.V. TECHNIEK	⊔ EC TN
WERKSCHAKELAAR + 400V AANSLUITING WARMTEPOMP	⊔ TN
DUBBELE WCD WASAUTOMAAT (APARTE GROEP)	⊔ EC WA/WD
ENKELE WCD RADIATOR	⊔ RAD
ENKELE WCD VAATWASSER	⊔ VW
ENKELE WCD KOELKAST	⊔ KK
ENKELE WCD AFZUIGKAP	⊔ AFZ
ENKELE WCD COMBI MAGNETRON	⊔ CO
2 FASEN PERILEX WCD KOOKTOESTEL	⊔ KT
ENKELPOLIGE SCHAKELAAR	⊔
WISSELSCHAKELAAR	⊔
KRUISSCHAKELAAR	⊔
DUBBELE SCHAKELAAR	⊔
RF 4-STANDEN SCHAKELAAR MECHANISCHE VENTILATIE	⊔
ELEKTRISCHE HANDDOEKRADIATOR MET AANSLUITINGEN	⊔
DEURDRANGER	⊔
VRIJLOOPDRANGER, AANGESTUURD DOOR ROOKMELDER IN WONING	⊔ vl
METERKAST	MK
SCHUIFDEUR	SD
DRAAI-KIEP RAAM	DKR
KIEPRAAM	KR
HEMELWATERAFVOER	HWA
SCHACHT: GEEN ONDERDEEL VAN WOONOPPERVLAK	SCH
KRIJSTREEP REGELING	KS

- Woonoppervlak conform NEN 2580 - gebruiksoppervlak
- Indien aangegeven 2e toilet en/of 2e wastafel in badkamer is optioneel
- Sturing CO2 sensoren in de woonkamer en hoofslaapkamer
- Sturing RV (vochtigheids) sensor in badkamer
- ** Techniekzone, aansluitpunten indicatief ingetekend

Indeling keuken en aansluitingen cf. opgave keukenleverancier en coördineren door aannemer.

Maten zijn aangegeven in mm. Aangegeven maten zijn circa maten en zijn tussen de wanden gemeten.




Schaal 1:75


BELANGRIJKSTE KENMERKEN

- Duurzame gasloze energievoorzieningen in HR++/HR+++
- Voorzien van eigen zonnepanelen
- Voorzien van vloerverwarming en vloertopkoeling met ruimte regeling
- Inclusief Bruynzeel keuken met inbouw apparatuur
- Inclusief tegelwerk, Villeroy & Boch sanitair en Grohe kranen
- Privé parkeerplaats en eigen berging van ca. 5m² in parkeergarage
- Diverse optionele maatwerk mogelijkheden

BLOK A TWEEDE VERDIEPING

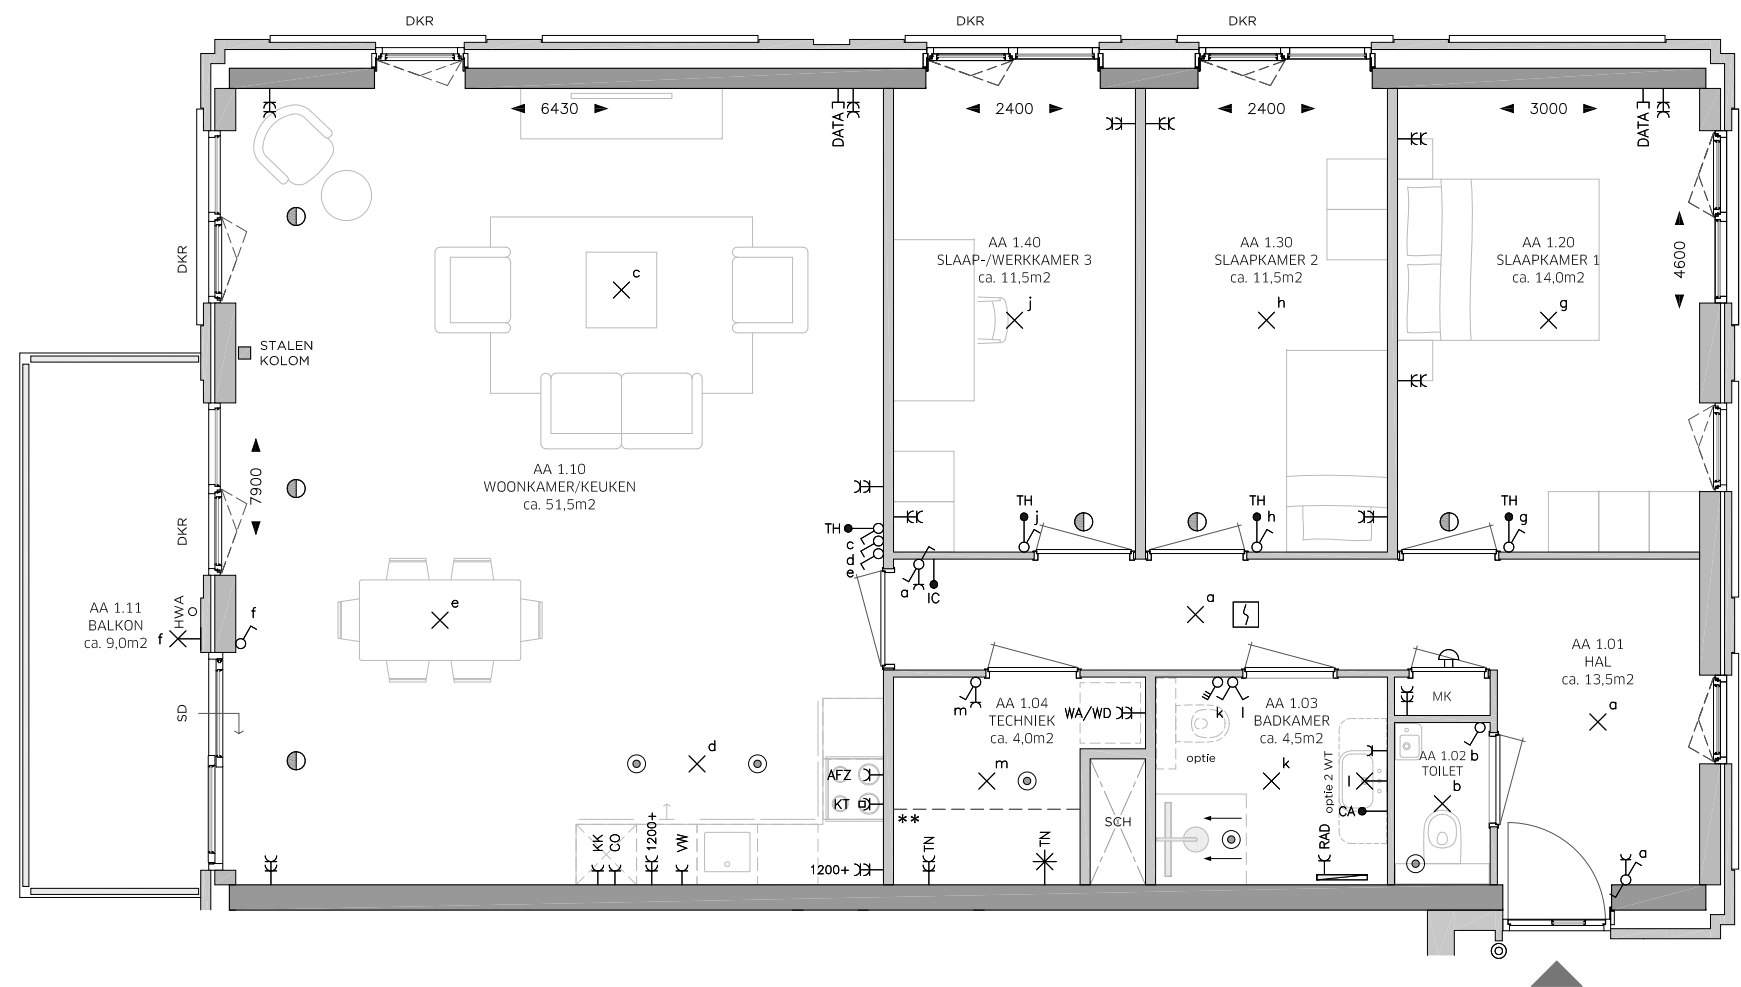

ROSSO

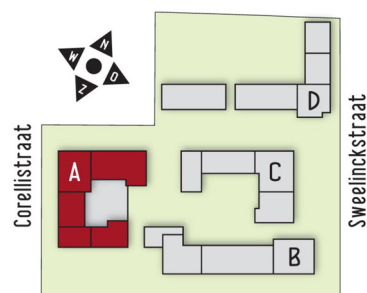

PLATTEGROND TYPE AA:
BOUWNUMMER 110
WOONOPPERVLAK: 117 m²

LEGENDA

OMSCHRIJVING	SYMBOOL
CENTRAALDOOS LICHTAANSLUITPUNT	⊗
LICHTAANSLUITPUNT WAND	⊗
BELDRUKKER	⊙
SCHIEL	⊕
AANSLUITPUNT DATA	⊖ DATA
CENTRAAL AARDPUNT	→ CA
THERMOSTAAT	→ TH
INTERCOM	→ IC
ROOKMELDER	⊕
VENTILATIE AFZUIGPUNT	⊙
VENTILATIE INBLAASPUNT	⊖
ENKELE WANDCONTACTDOOS (WCD)	⊖
DUBBELE WANDCONTACTDOOS	⊖ EC
AANSLUITINGEN T.B.V. TECHNIEK	⊖ EC TN
WERKSCHAKELAAR + 400V AANSLUITING WARMTEPOMP	⊖ TN
DUBBELE WCD WASAUTOMAAT (APARTE GROEP)	⊖ EC WA/WD
ENKELE WCD RADIATOR	⊖ RAD
ENKELE WCD VAATWASSER	⊖ VW
ENKELE WCD KOELKAST	⊖ KK
ENKELE WCD AFZUIGKAP	⊖ AFZ
ENKELE WCD COMBI MAGNETRON	⊖ CO
2 FASEN PERILEX WCD KOOKTOESTEL	⊖ KT
ENKELPOLIGE SCHAKELAAR	⊗
WISSELSCHAKELAAR	⊗
KRUISSCHAKELAAR	⊗
DUBBELE SCHAKELAAR	⊗
RF 4-STANDEN SCHAKELAAR MECHANISCHE VENTILATIE	⊗
ELEKTRISCHE HANDDOEKRADIATOR MET AANSLUITINGEN	⊖
DEURDRANGER	⊖
VRIJLOOPDRANGER, AANGESTUURD DOOR ROOKMELDER IN WONING	⊖ VL
METERKAST	MK
SCHUIFDEUR	SD
DRAAI-KIEP RAAM	DKR
KIEPRAAM	KR
HEMELWATERAFVOER	HWA
SCHACHT: GEEN ONDERDEEL VAN WOONOPPERVLAK	SCH
KRIJSTREEP REGELING	KS

- Woonoppervlak conform NEN 2580 - gebruiksoppervlak
- Indien aangegeven 2e toilet en/of 2e wastafel in badkamer is optioneel
- Sturing CO2 sensoren in de woonkamer en hoofslaapkamer
- Sturing RV (vochtigheids) sensor in badkamer
- ** Techniekzone, aansluitpunten indicatief ingetekend

Indeling keuken en aansluitingen cf. opgave keukenleverancier en coördineren door aannemer.

Maten zijn aangegeven in mm. Aangegeven maten zijn circa maten en zijn tussen de wanden gemeten.




Schaal 1:75



BELANGRIJKSTE KENMERKEN

- Duurzame gasloze energievoorzieningen in HR++/HR+++
- Voorzien van eigen zonnepanelen
- Voorzien van vloerverwarming en vloertopkoeling met ruimte regeling
- Inclusief Bruynzeel keuken met inbouw apparatuur
- Inclusief tegelwerk, Villeroy & Boch sanitair en Grohe kranen
- Privé parkeerplaats en eigen berging van ca. 5m² in parkeergarage
- Diverse optionele maatwerk mogelijkheden

BLOK A TWEEDE VERDIEPING

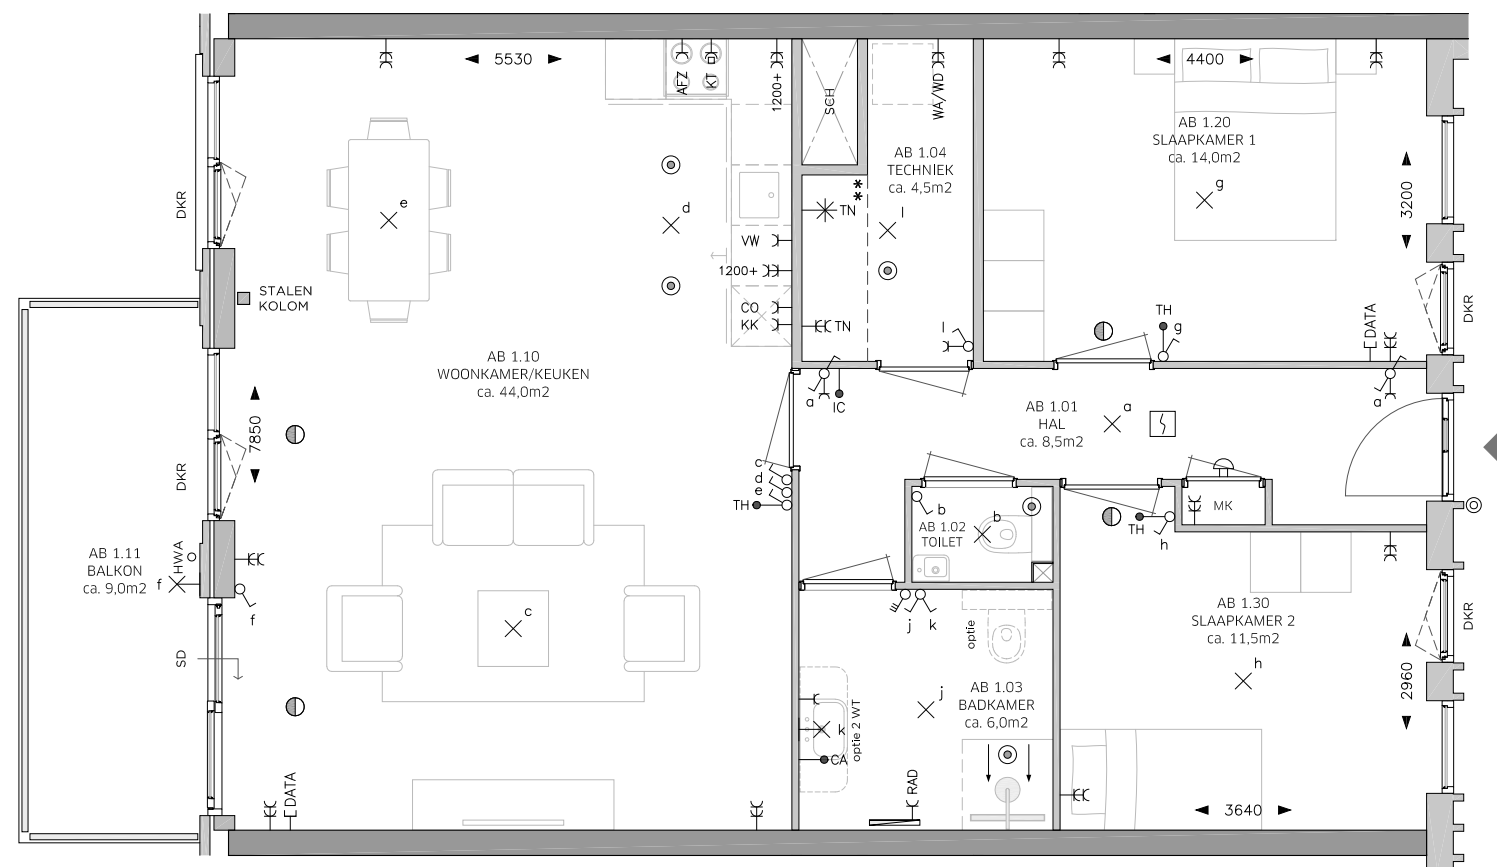

ROSSO

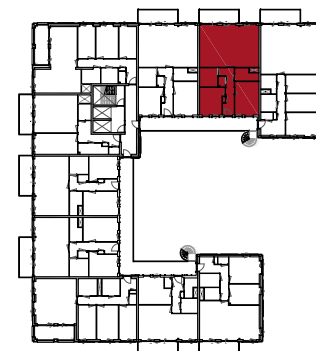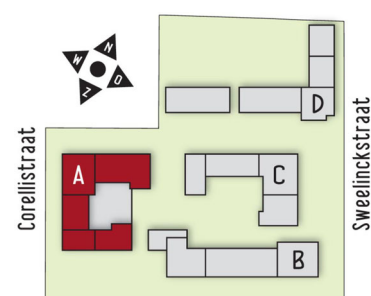

PLATTEGROND TYPE AB:
BOUWNUMMER 111
WOONOPPERVLAK: 93 m²

LEGENDA

OMSCHRIJVING	SYMBOOL
CENTRAALDOOS LICHTAANSLUITPUNT	⊗
LICHTAANSLUITPUNT WAND	⊗
BELDRUKKER	⊙
SCHEL	⊔
AANSLUITPUNT DATA	— DATA
CENTRAAL AARDPUNT	→ CA
THERMOSTAAT	→ TH
INTERCOM	→ IC
ROOKMELDER	⊔
VENTILATIE AFZUIGPUNT	⊙
VENTILATIE INBLAASPUNT	⊙
ENKELE WANDCONTACTDOOS (WCD)	— C
DUBBELE WANDCONTACTDOOS	— EC
AANSLUITINGEN T.B.V. TECHNIEK	— EC TN
WERKSCHAKELAAR + 400V AANSLUITING WARMTEPOMP	⊗ TN
DUBBELE WCD WASAUTOMAAT (APARTE GROEP)	— EC WA/WD
ENKELE WCD RADIATOR	— C RAD
ENKELE WCD VAATWASSER	— C VW
ENKELE WCD KOELKAST	— C KK
ENKELE WCD AFZUIGKAP	— C AFZ
ENKELE WCD COMBI MAGNETRON	— C CO
2 FASEN PERILEX WCD KOOKTOESTEL	— C KT
ENKELPOLIGE SCHAKELAAR	⊗
WISSELSCHAKELAAR	⊗
KRUISSCHAKELAAR	⊗
DUBBELE SCHAKELAAR	⊗
RF 4-STANDEN SCHAKELAAR MECHANISCHE VENTILATIE	⊗
ELEKTRISCHE HANDDOEKRADIATOR MET AANSLUITINGEN	⊔
DEURDRANGER	⊔
VRIJLOOPDRANGER, AANGESTUURD DOOR ROOKMELDER IN WONING	⊔ VL
METERKAST	MK
SCHUIFDEUR	SD
DRAAI-KIEP RAAM	DKR
KIEPRAAM	KR
HEMELWATERAFVOER	HWA
SCHACHT: GEEN ONDERDEEL VAN WOONOPPERVLAK	SCH
KRIJSTREEP REGELING	KS

- Woonoppervlak conform NEN 2580 - gebruiksoppervlak
- Indien aangegeven 2e toilet en/of 2e wastafel in badkamer is optioneel
- Sturing CO2 sensoren in de woonkamer en hoofslaapkamer
- Sturing RV (vochtigheids) sensor in badkamer
- ** Techniekzone, aansluitpunten indicatief ingetekend

Indeling keuken en aansluitingen cf. opgave keukenleverancier en coördineren door aannemer.

Maten zijn aangegeven in mm. Aangegeven maten zijn circa maten en zijn tussen de wanden gemeten.




Schaal 1:75


BELANGRIJKSTE KENMERKEN

- Duurzame gasloze energievoorzieningen in HR++/HR+++
- Voorzien van eigen zonnepanelen
- Voorzien van vloerverwarming en vloertopkoeling met ruimte regeling
- Inclusief Bruynzeel keuken met inbouw apparatuur
- Inclusief tegelwerk, Villeroy & Boch sanitair en Grohe kranen
- Privé parkeerplaats en eigen berging van ca. 5m² in parkeergarage
- Diverse optionele maatwerk mogelijkheden

BLOK A TWEEDE VERDIEPING

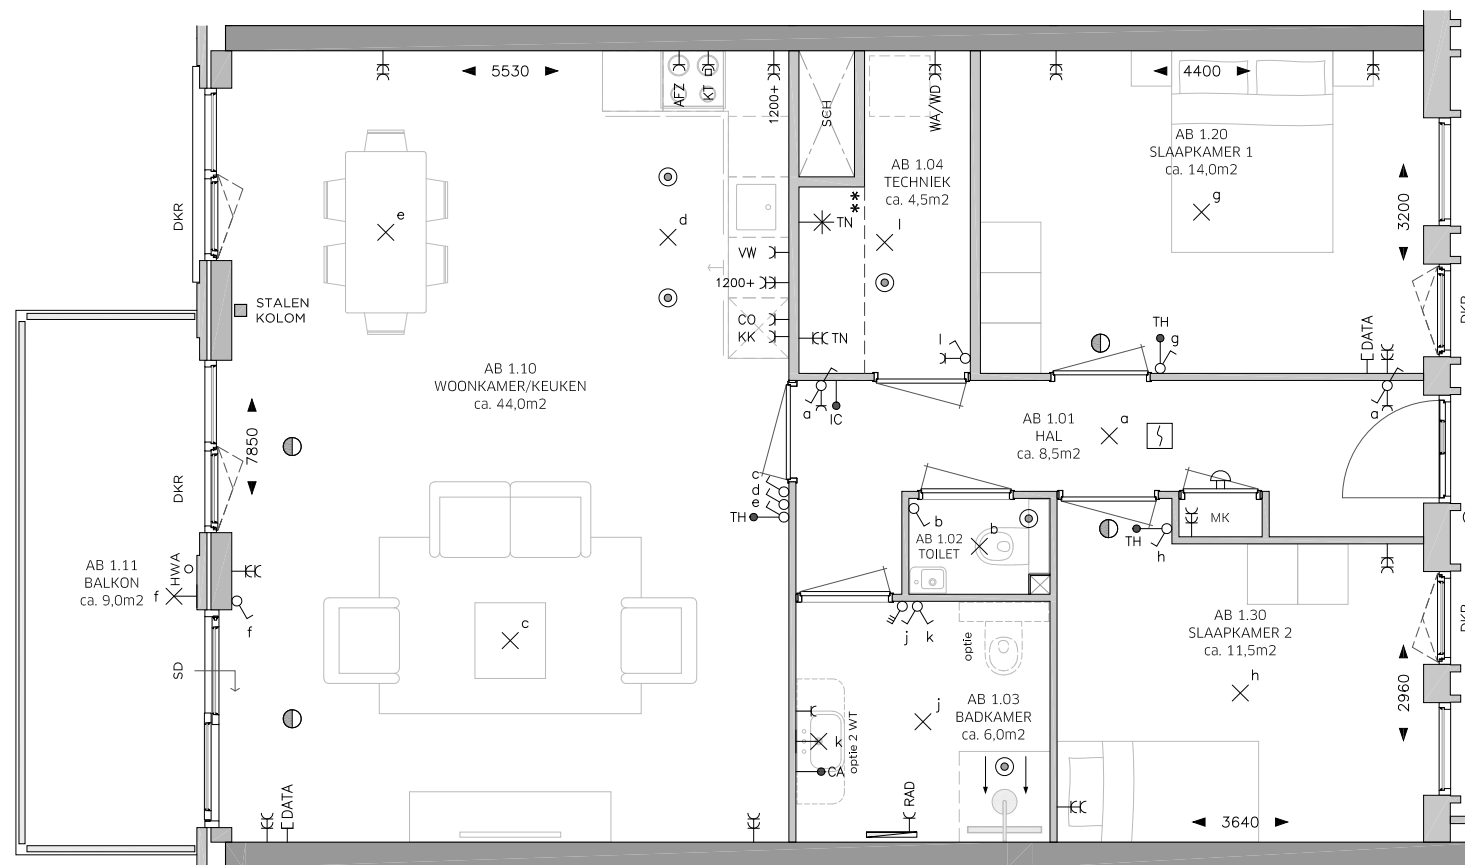

ROSSO

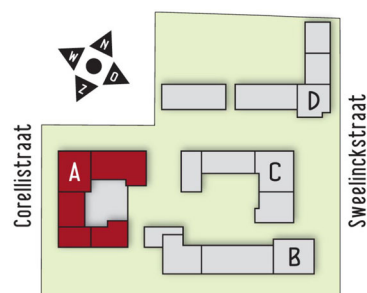

PLATTEGROND TYPE AB:
BOUWNUMMER 112
WOONOPPERVLAK: 93 m²

LEGENDA

OMSCHRIJVING	SYMBOOL
CENTRAALDOOS LICHTAANSLUITPUNT	⊗
LICHTAANSLUITPUNT WAND	⊗
BELDRUKKER	⊙
SCHEL	⊕
AANSLUITPUNT DATA	⊖ DATA
CENTRAAL AARDPUNT	→ CA
THERMOSTAAT	→ TH
INTERCOM	→ IC
ROOKMELDER	⊖
VENTILATIE AFZUIGPUNT	⊙
VENTILATIE INBLAASPUNT	⊖
ENKELE WANDCONTACTDOOS (WCD)	⊖
DUBBELE WANDCONTACTDOOS	⊖
AANSLUITINGEN T.B.V. TECHNIEK	⊖ EC TN
WERKSCHAKELAAR + 400V AANSLUITING WARMTEPOMP	⊖ TN
DUBBELE WCD WASAUTOMAAT (APARTE GROEP)	⊖ EC WA/WD
ENKELE WCD RADIATOR	⊖ RAD
ENKELE WCD VAATWASSER	⊖ VW
ENKELE WCD KOELKAST	⊖ KK
ENKELE WCD AFZUIGKAP	⊖ AFZ
ENKELE WCD COMBI MAGNETRON	⊖ CO
2 FASEN PERILEX WCD KOOKTOESTEL	⊖ KT
ENKELPOLIGE SCHAKELAAR	⊖
WISSELSCHAKELAAR	⊖
KRUISSCHAKELAAR	⊖
DUBBELE SCHAKELAAR	⊖
RF 4-STANDEN SCHAKELAAR MECHANISCHE VENTILATIE	⊖
ELEKTRISCHE HANDDOEKRADIATOR MET AANSLUITINGEN	⊖
DEURDRANGER	⊖
VRIJLOOPDRANGER, AANGESTUURD DOOR ROOKMELDER IN WONING	⊖ vl
METERKAST	MK
SCHUIFDEUR	SD
DRAAI-KIEP RAAM	DKR
KIEPRAAM	KR
HEMELWATERAFVOER	HWA
SCHACHT: GEEN ONDERDEEL VAN WOONOPPERVLAK	SCH
KRIJTSREEP REGELING	KS

- Woonoppervlak conform NEN 2580 - gebruiksoppervlak
- Indien aangegeven 2e toilet en/of 2e wastafel in badkamer is optioneel
- Sturing CO2 sensoren in de woonkamer en hoofdslaapkamer
- Sturing RV (vochtigheids) sensor in badkamer
- ** Techniekzone, aansluitpunten indicatief ingetekend

Indeling keuken en aansluitingen cf. opgave keukenleverancier en coördineren door aannemer.

Maten zijn aangegeven in mm. Aangegeven maten zijn circa maten en zijn tussen de wanden gemeten.






Schaal 1:75

BELANGRIJKSTE KENMERKEN

- Duurzame gasloze energievoorzieningen in HR++/HR+++
- Voorzien van eigen zonnepanelen
- Voorzien van vloerverwarming en vloertopkoeling met ruimte regeling
- Inclusief Bruynzeel keuken met inbouw apparatuur
- Inclusief tegelwerk, Villeroy & Boch sanitair en Grohe kranen
- Privé parkeerplaats en eigen berging van ca. 5m² in parkeergarage
- Diverse optionele maatwerk mogelijkheden

BLOK A TWEEDE VERDIEPING

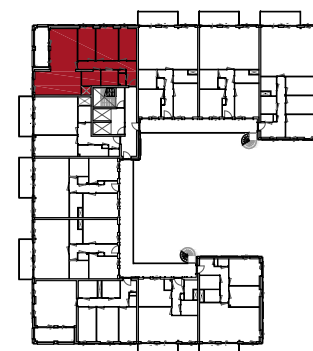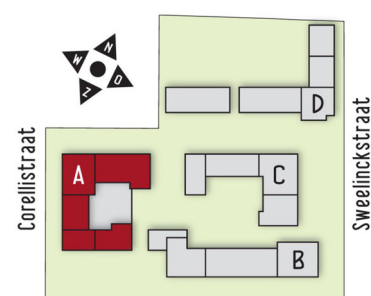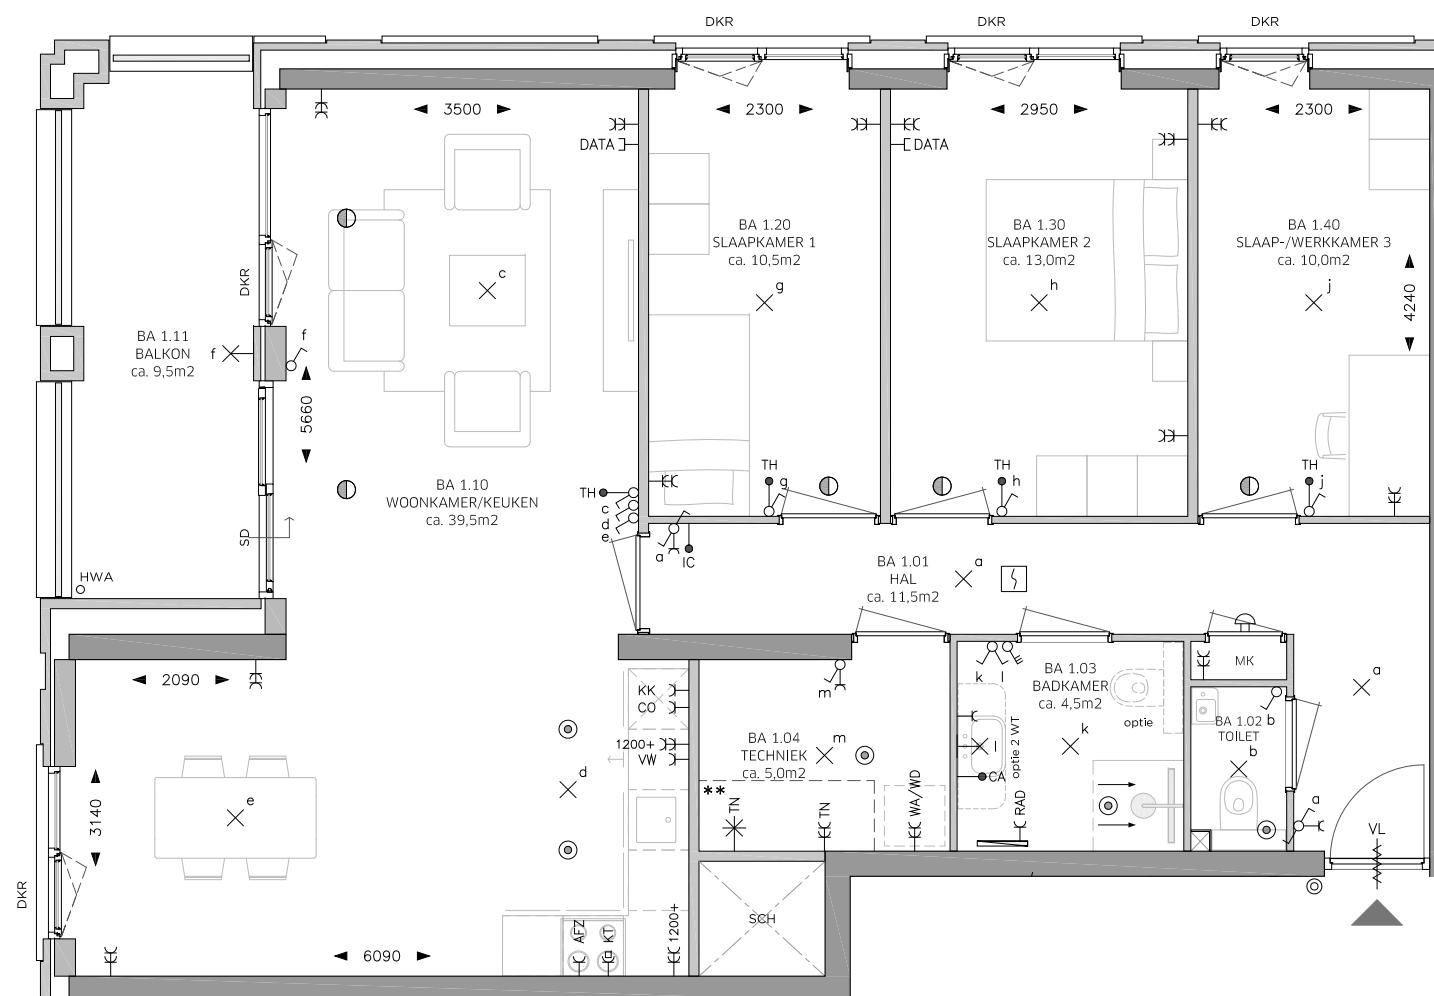

PLATTEGROND TYPE BA:
BOUWNUMMER 113
WOONOPPERVLAK: 99 m²

ROSSO

BLOK A TWEEDE VERDIEPING

OMSCHRIJVING	SYMBOOL
CENTRAALDOOS LICHTAANSLUITPUNT	⊗
LICHTAANSLUITPUNT WAND	⊗
BELDRUKKER	⊙
SCHEL	⊔
AANSLUITPUNT DATA	⊔ DATA
CENTRAAL AARDPUNT	→ CA
THERMOSTAAT	→ TH
INTERCOM	→ IC
ROOKMELDER	⊔
VENTILATIE AFZUIGPUNT	⊙
VENTILATIE INBLAASPUNT	⊙
ENKELE WANDCONTACTDOOS (WCD)	⊔
DUBBELE WANDCONTACTDOOS	⊔
AANSLUITINGEN T.B.V. TECHNIK	⊔ TN
WERKSCHAKELAAR + 400V AANSLUITING WARMTEPOMP	⊔ TN
DUBBELE WCD WASAUTOMAAT (APARTE GROEP)	⊔ WA/WD
ENKELE WCD RADIATOR	⊔ RAD
ENKELE WCD VAATWASSER	⊔ VW
ENKELE WCD KOELKAST	⊔ KK
ENKELE WCD AFZUIGKAP	⊔ AFZ
ENKELE WCD COMBI MAGNETRON	⊔ CO
2 FASEN PERILEX WCD KOOKTOESTEL	⊔ KT
ENKELPOLIGE SCHAKELAAR	⊔
WISSELSCHAKELAAR	⊔
KRUISSCHAKELAAR	⊔
DUBBELE SCHAKELAAR	⊔
RF 4-STANDEN SCHAKELAAR MECHANISCHE VENTILATIE	⊔
ELEKTRISCHE HANDDOEKRADIATOR MET AANSLUITINGEN	⊔
DEURDRANGER	⊔
VRIJLOOPDRANGER, AANGESTUURD DOOR ROOKMELDER IN WONING	⊔ VL
METERKAST	MK
SCHUIFDEUR	SD
DRAAI-KIEP RAAM	DKR
KIEPRAAM	KR
HEMELWATERAFVOER	HWA
SCHACHT: GEEN ONDERDEEL VAN WOONOPPERVLAK	SCH
KRIJSTREEP REGELING	KS

- Woonoppervlak conform NEN 2580 - gebruiksoppervlak
- Indien aangegeven 2e toilet en/of 2e wastafel in badkamer is optioneel
- Sturing CO2 sensoren in de woonkamer en hoofdslaapkamer
- Sturing RV (vochtigheids) sensor in badkamer
- ** Techniekzone, aansluitpunten indicatief ingetekend

Indeling keuken en aansluitingen cf. opgave keukenleverancier en coördineren door aannemer.



Maten zijn aangegeven in mm. Aangegeven maten zijn circa maten en zijn tussen de wanden gemeten.



Schaal 1:75

BELANGRIJKSTE KENMERKEN

- Duurzame gasloze energievoorzieningen in HR++/HR+++
- Voorzien van eigen zonnepanelen
- Voorzien van vloerverwarming en vloertopkoeling met ruimte regeling
- Inclusief Bruynzeel keuken met inbouw apparatuur
- Inclusief tegelwerk, Villeroy & Boch sanitair en Grohe kranen
- Privé parkeerplaats en eigen berging van ca. 5m² in parkeergarage
- Diverse optionele maatwerk mogelijkheden

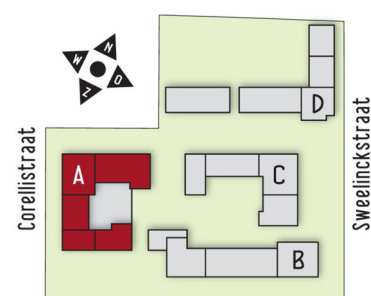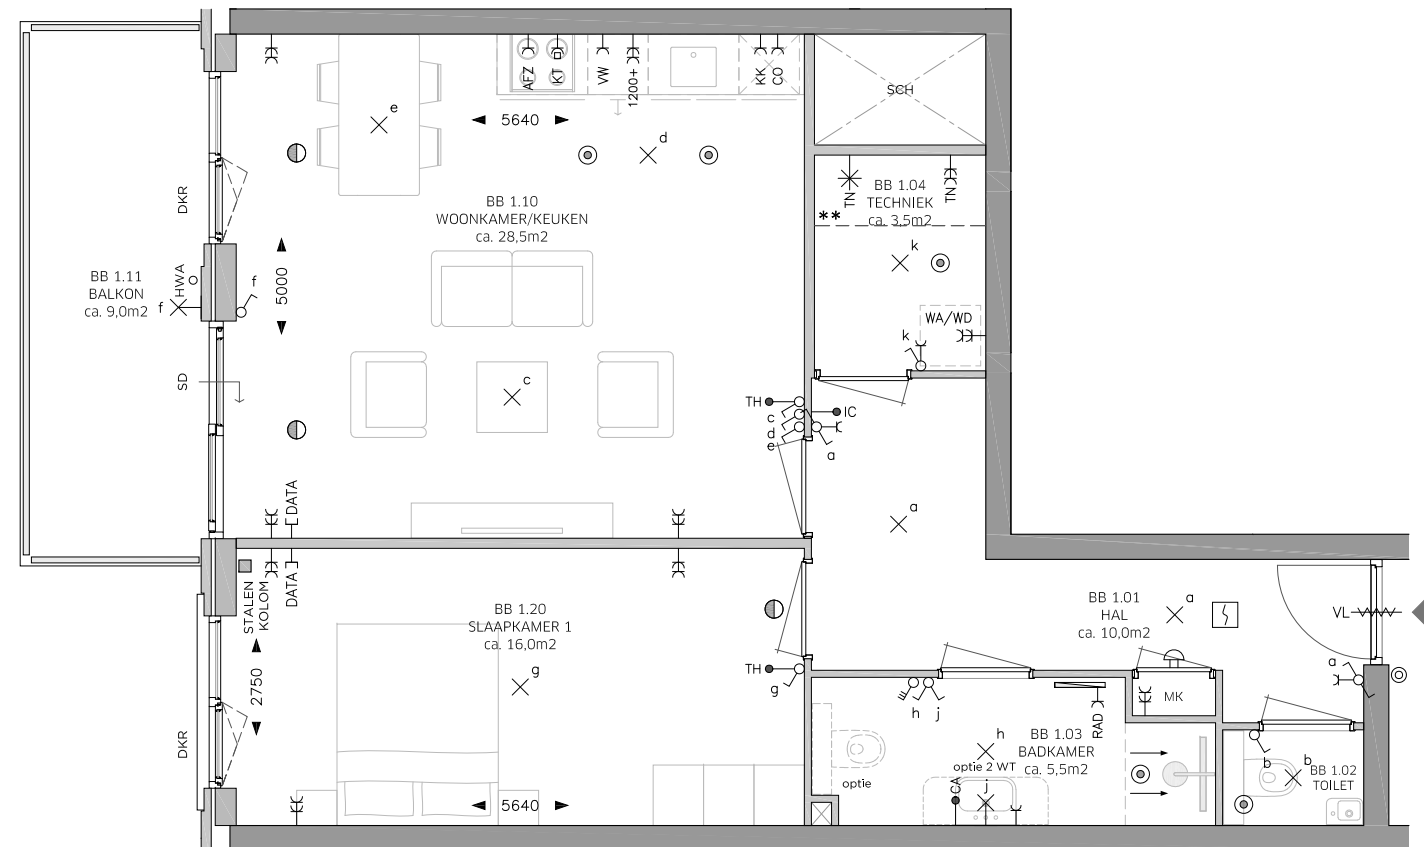

**PLATTEGROND TYPE BB:
BOUWNUMMER 114
WOONOPPERVLAK: 67 m²**

ROSSO

LEGENDA

OMSCHRIJVING	SYMBOOL
CENTRAALDOOS LICHTAANSLUITPUNT	⊗
LICHTAANSLUITPUNT WAND	⊗
BELDRUKKER	⊙
SCHIEL	⊔
AANSLUITPUNT DATA	⊔ DATA
CENTRAAL AARDPUNT	→ CA
THERMOSTAAT	→ TH
INTERCOM	→ IC
ROOKMELDER	⊔
VENTILATIE AFZUIGPUNT	⊙
VENTILATIE INBLAASPUNT	⊙
ENKELE WANDCONTACTDOOS (WCD)	⊔
DUBBELE WANDCONTACTDOOS	⊔
AANSLUITINGEN T.B.V. TECHNIEK	⊔ TN
WERKSCHAKELAAR + 400V AANSLUITING WARMTEPOMP	⊔ TN
DUBBELE WCD WASAUTOMAAT (APARTE GROEP)	⊔ WA/WD
ENKELE WCD RADIATOR	⊔ RAD
ENKELE WCD VAATWASSER	⊔ VW
ENKELE WCD KOELKAST	⊔ KK
ENKELE WCD AFZUIGKAP	⊔ AFZ
ENKELE WCD COMBI MAGNETRON	⊔ CO
2 FASEN PERILEX WCD KOOKTOESTEL	⊔ KT
ENKELPOLIGE SCHAKELAAR	⊔
WISSELSCHAKELAAR	⊔
KRUISSCHAKELAAR	⊔
DUBBELE SCHAKELAAR	⊔
RF 4-STANDEN SCHAKELAAR MECHANISCHE VENTILATIE	⊔
ELEKTRISCHE HANDDOEKRADIATOR MET AANSLUITINGEN	⊔
DEURDRANGER	⊔
VRIJLOOPDRANGER, AANGESTUURD DOOR ROOKMELDER IN WONING	⊔ vl
METERKAST	MK
SCHUIFDEUR	SD
DRAAI-KIEP RAAM	DKR
KIEPRAAM	KR
HEMELWATERAFVOER	HWA
SCHACHT: GEEN ONDERDEEL VAN WOONOPPERVLAK	SCH
KRIJSTREEP REGELING	KS

- Woonoppervlak conform NEN 2580 - gebruiksoppervlak
- Indien aangegeven 2e toilet en/of 2e wastafel in badkamer is optioneel
- Sturing CO2 sensoren in de woonkamer en hoofslaapkamer
- Sturing RV (vochtigheids) sensor in badkamer
- ** Techniekzone, aansluitpunten indicatief ingetekend

Indeling keuken en aansluitingen cf. opgave keukenleverancier en coördineren door aannemer.

Maten zijn aangegeven in mm. Aangegeven maten zijn circa maten en zijn tussen de wanden gemeten.





Schaal 1:75

BELANGRIJKSTE KENMERKEN

- Duurzame gasloze energievoorzieningen in HR++/HR+++
- Voorzien van eigen zonnepanelen
- Voorzien van vloerverwarming en vloertopkoeling met ruimte regeling
- Inclusief Bruynzeel keuken met inbouw apparatuur
- Inclusief tegelwerk, Villeroy & Boch sanitair en Grohe kranen
- Privé parkeerplaats en eigen berging van ca. 5m² in parkeergarage
- Diverse optionele maatwerk mogelijkheden

BLOK A TWEEDE VERDIEPING

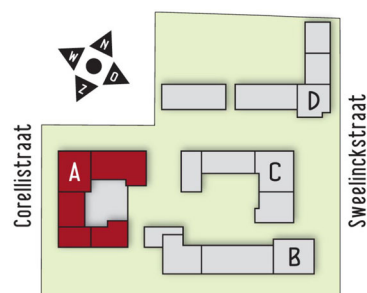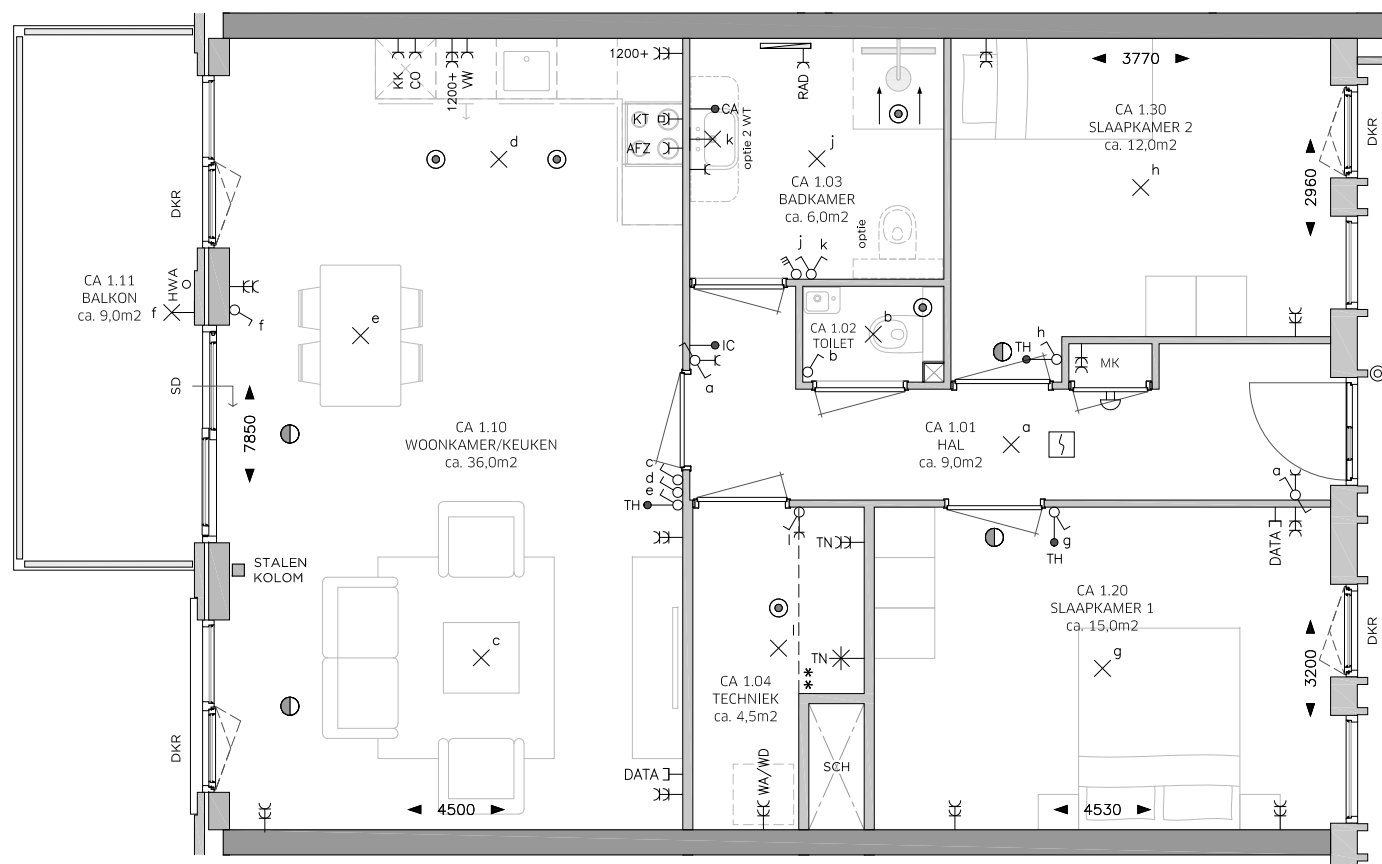

**PLATTEGROND TYPE CA:
BOUWNUMMER 115
WOONOPPERVLAK: 86 m²**

ROSSO

LEGENDA

OMSCHRIJVING	SYMBOOL
CENTRAALDOOS LICHTAANSLUITPUNT	⊗
LICHTAANSLUITPUNT WAND	⊗
BELDRUKKER	⊙
SCHIEL	⊕
AANSLUITPUNT DATA	— DATA
CENTRAAL AARDPUNT	→ CA
THERMOSTAAT	→ TH
INTERCOM	→ IC
ROOKMELDER	⊕
VENTILATIE AFZUIGPUNT	⊙
VENTILATIE INBLAASPUNT	⊙
ENKELE WANDCONTACTDOOS (WCD)	—
DUBBELE WANDCONTACTDOOS	— EC
AANSLUITINGEN T.B.V. TECHNIEK	— EC TN
WERKSCHAKELAAR + 400V AANSLUITING WARMTEPOMP	⊗ TN
DUBBELE WCD WASAUTOMAAT (APARTE GROEP)	— EC WA/WD
ENKELE WCD RADIATOR	— RAD
ENKELE WCD VAATWASSER	— VW
ENKELE WCD KOELKAST	— KK
ENKELE WCD AFZUIGKAP	— AFZ
ENKELE WCD COMBI MAGNETRON	— CO
2 FASEN PERILEX WCD KOOKTOESTEL	— KT
ENKELPOLIGE SCHAKELAAR	⊙
WISSELSCHAKELAAR	⊙
KRUISCHAKELAAR	⊙
DUBBELE SCHAKELAAR	⊙
RF 4-STANDEN SCHAKELAAR MECHANISCHE VENTILATIE	⊙
ELEKTRISCHE HANDDOEKRADIATOR MET AANSLUITINGEN	⊕
DEURDRANGER	⊕
VRIJLOOPDRANGER, AANGESTUURD DOOR ROOKMELDER IN WONING	⊕ vl
METERKAST	MK
SCHUIFDEUR	SD
DRAAI-KIEP RAAM	DKR
KIEPRAAM	KR
HEMELWATERAFVOER	HWA
SCHACHT: GEEN ONDERDEEL VAN WOONOPPERVLAK	SCH
KRIJSTREEP REGELING	KS

- Woonoppervlak conform NEN 2580 - gebruiksoppervlak
- Indien aangegeven 2e toilet en/of 2e wastafel in badkamer is optioneel
- Sturing CO2 sensoren in de woonkamer en hoofdslaapkamer
- Sturing RV (vochtigheids) sensor in badkamer
- ** Techniekzone, aansluitpunten indicatief ingetekend

Indeling keuken en aansluitingen cf. opgave keukenleverancier en coördineren door aannemer.

Maten zijn aangegeven in mm. Aangegeven maten zijn circa maten en zijn tussen de wanden gemeten.




Schaal 1:75



BELANGRIJKSTE KENMERKEN

- Duurzame gasloze energievoorzieningen in HR++/HR+++
- Voorzien van eigen zonnepanelen
- Voorzien van vloerverwarming en vloertopkoeling met ruimte regeling
- Inclusief Bruynzeel keuken met inbouw apparatuur
- Inclusief tegelwerk, Villeroy & Boch sanitair en Grohe kranen
- Privé parkeerplaats en eigen berging van ca. 5m² in parkeergarage
- Diverse optionele maatwerk mogelijkheden

BLOK A TWEEDE VERDIEPING

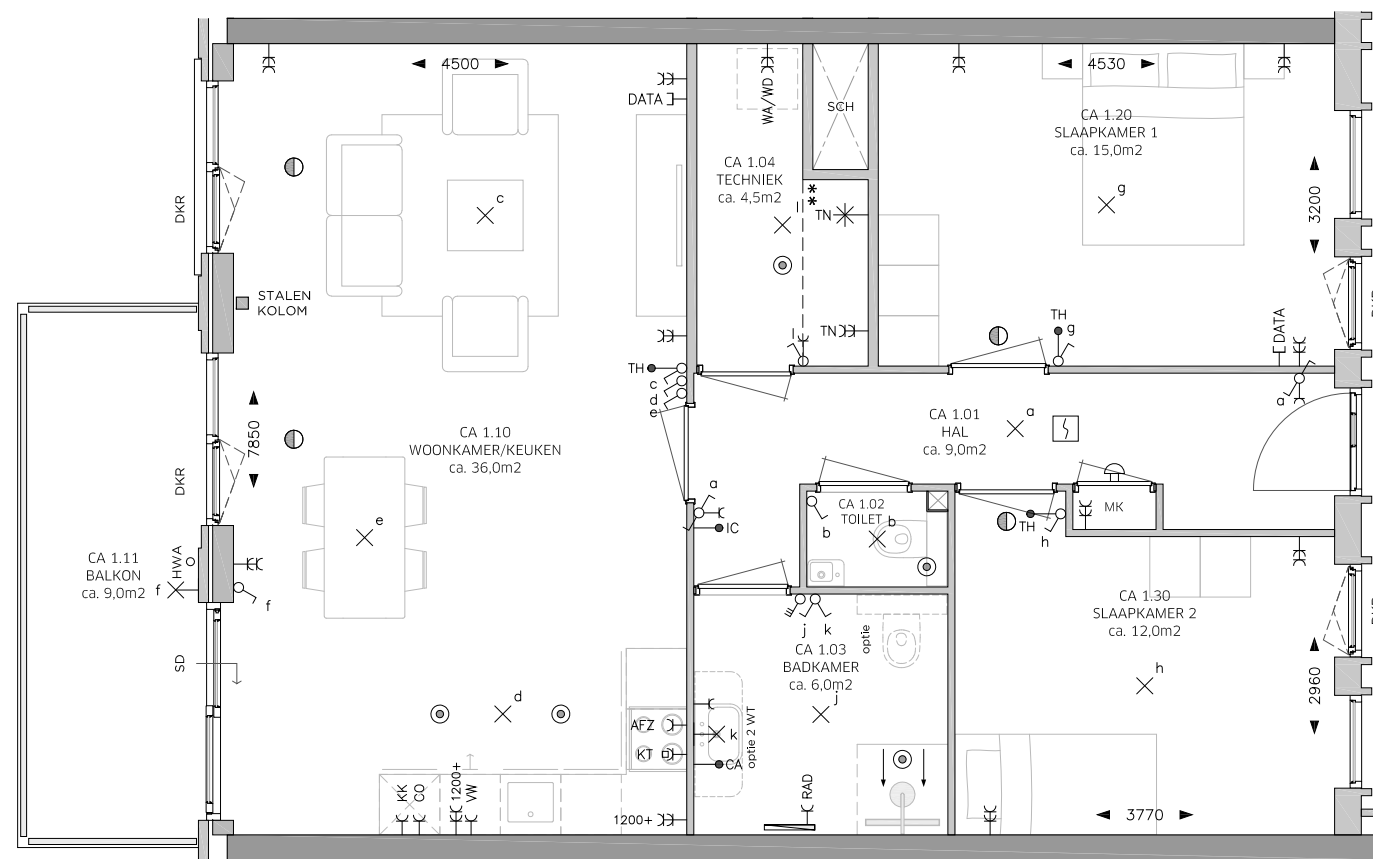

ROSSO

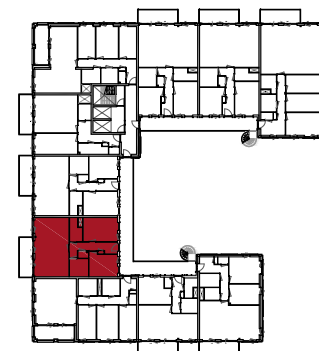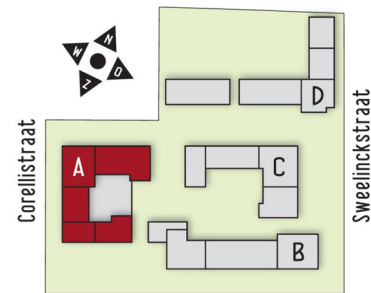

PLATTEGROND TYPE CA Sp:
BOUWNUMMER 116
WOONOPPERVLAK: 86 m²

LEGENDA

OMSCHRIJVING	SYMBOOL
CENTRAALDOOS LICHTAANSLUITPUNT	⊗
LICHTAANSLUITPUNT WAND	⊗
BELDRUKKER	⊙
SCHIEL	⊕
AANSLUITPUNT DATA	⊖ DATA
CENTRAAL AARDPUNT	→ CA
THERMOSTAAT	→ TH
INTERCOM	→ IC
ROOKMELDER	⊕
VENTILATIE AFZUIGPUNT	⊙
VENTILATIE INBLAASPUNT	⊖
ENKELE WANDCONTACTDOOS (WCD)	⊖
DUBBELE WANDCONTACTDOOS	⊖⊖
AANSLUITINGEN T.B.V. TECHNIEK	⊖⊖ TN
WERKSCHAKELAAR + 400V AANSLUITING WARMTEPOMP	⊖⊖ TN
DUBBELE WCD WASAUTOMAAT (APARTE GROEP)	⊖⊖ WA/WD
ENKELE WCD RADIATOR	⊖ RAD
ENKELE WCD VAATWASSER	⊖ VW
ENKELE WCD KOELKAST	⊖ KK
ENKELE WCD AFZUIGKAP	⊖ AFZ
ENKELE WCD COMBI MAGNETRON	⊖ CO
2 FASEN PERILEX WCD KOOKTOESTEL	⊖⊖ KT
ENKELPOLIGE SCHAKELAAR	⊖
WISSELSCHAKELAAR	⊖
KRUISCHAKELAAR	⊖
DUBBELE SCHAKELAAR	⊖
RF 4-STANDEN SCHAKELAAR MECHANISCHE VENTILATIE	⊖
ELEKTRISCHE HANDDOEKRADIATOR MET AANSLUITINGEN	⊖
DEURDRANGER	⊖
VRIJLOOPDRANGER, AANGESTUURD DOOR ROOKMELDER IN WONING	⊖ VL
METERKAST	MK
SCHUIFDEUR	SD
DRAAI-KIEP RAAM	DKR
KIEPRAAM	KR
HEMELWATERAFVOER	HWA
SCHACHT: GEEN ONDERDEEL VAN WOONOPPERVLAK	SCH
KRIJSTREEP REGELING	KS

- Woonoppervlak conform NEN 2580 - gebruiksoppervlak
- Indien aangegeven 2e toilet en/of 2e wastafel in badkamer is optioneel
- Sturing CO2 sensoren in de woonkamer en hoofdslaapkamer
- Sturing RV (vochtigheids) sensor in badkamer
- ** Techniekzone, aansluitpunten indicatief ingetekend

Indeling keuken en aansluitingen cf. opgave keukenleverancier en coördineren door aannemer.

Maten zijn aangegeven in mm. Aangegeven maten zijn circa maten en zijn tussen de wanden gemeten.






Schaal 1:75

BELANGRIJKSTE KENMERKEN

- Duurzame gasloze energievoorzieningen in HR++/HR+++
- Voorzien van eigen zonnepanelen
- Voorzien van vloerverwarming en vloertopkoeling met ruimte regeling
- Inclusief Bruynzeel keuken met inbouw apparatuur
- Inclusief tegelwerk, Villeroy & Boch sanitair en Grohe kranen
- Privé parkeerplaats en eigen berging van ca. 5m² in parkeergarage
- Diverse optionele maatwerk mogelijkheden

BLOK A TWEEDE VERDIEPING

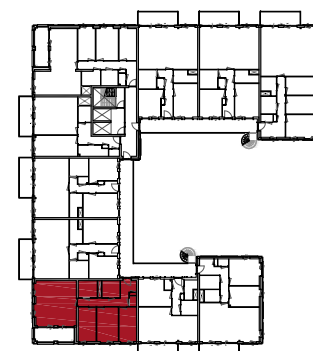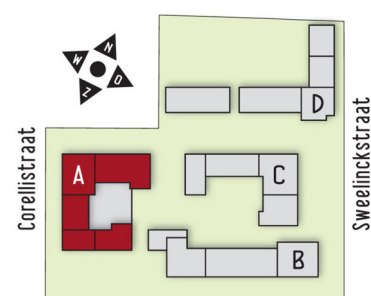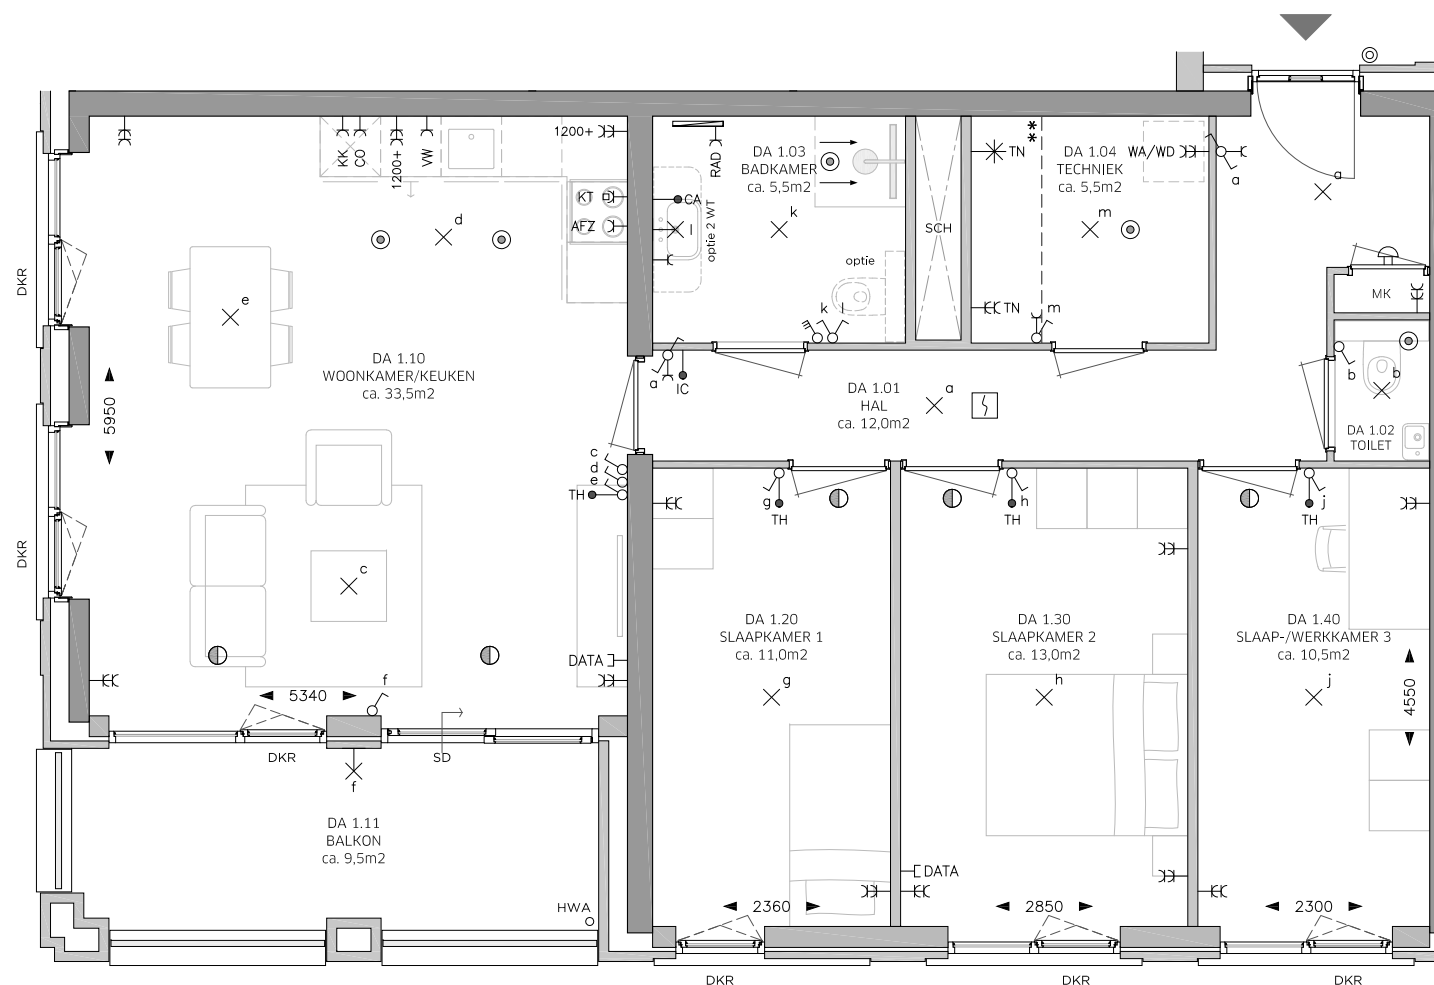

PLATTEGROND TYPE DA:
BOUWNUMMER 117
WOONOPPERVLAK: 95 m²

ROSSO

LEGENDA

OMSCHRIJVING	SYMBOOL
CENTRAALDOOS LICHTAANSLUITPUNT	⊗
LICHTAANSLUITPUNT WAND	⊗
BELDRUKKER	⊙
SCHIEL	⊕
AANSLUITPUNT DATA	⊖ DATA
CENTRAAL AARDPUNT	→ CA
THERMOSTAAT	→ TH
INTERCOM	→ IC
ROOKMELDER	⊗
VENTILATIE AFZUIGPUNT	⊙
VENTILATIE INBLAASPUNT	⊖
ENKELE WANDCONTACTDOOS (WCD)	⊖
DUBBELE WANDCONTACTDOOS	⊖ EC
AANSLUITINGEN T.B.V. TECHNIEK	⊖ EC TN
WERKSCHAKELAAR + 400V AANSLUITING WARMTEPOMP	⊖ TN
DUBBELE WCD WASAUTOMAAT (APARTE GROEP)	⊖ EC WA/WD
ENKELE WCD RADIATOR	⊖ RAD
ENKELE WCD VAATWASSER	⊖ VW
ENKELE WCD KOELKAST	⊖ KK
ENKELE WCD AFZUIGKAP	⊖ AFZ
ENKELE WCD COMBI MAGNETRON	⊖ CO
2 FASEN PERILEX WCD KOOKTOESTEL	⊖ KT
ENKELPOLIGE SCHAKELAAR	⊗
WISSELSCHAKELAAR	⊗
KRUISCHAKELAAR	⊗
DUBBELE SCHAKELAAR	⊗
RF 4-STANDEN SCHAKELAAR MECHANISCHE VENTILATIE	⊗
ELEKTRISCHE HANDDOEKRADIATOR MET AANSLUITINGEN	⊖
DEURDRANGER	⊖
VRIJLOOPDRANGER, AANGESTUURD DOOR ROOKMELDER IN WONING	⊖ vl
METERKAST	MK
SCHUIFDEUR	SD
DRAAI-KIEP RAAM	DKR
KIEPRAAM	KR
HEMELWATERAFVOER	HWA
SCHACHT: GEEN ONDERDEEL VAN WOONOPPERVLAK	SCH
KRIJSTREEP REGELING	KS

- Woonoppervlak conform NEN 2580 - gebruiksoppervlak
- Indien aangegeven 2e toilet en/of 2e wastafel in badkamer is optioneel
- Sturing CO2 sensoren in de woonkamer en hoofdslaapkamer
- Sturing RV (vochtigheids) sensor in badkamer
- ** Techniekzone, aansluitpunten indicatief ingetekend

Indeling keuken en aansluitingen cf. opgave keukenleverancier en coördineren door aannemer.

Maten zijn aangegeven in mm. Aangegeven maten zijn circa maten en zijn tussen de wanden gemeten.






Schaal 1:75

BELANGRIJKSTE KENMERKEN

- Duurzame gasloze energievoorzieningen in HR++/HR+++
- Voorzien van eigen zonnepanelen
- Voorzien van vloerverwarming en vloertopkoeling met ruimte regeling
- Inclusief Bruynzeel keuken met inbouw apparatuur
- Inclusief tegelwerk, Villeroy & Boch sanitair en Grohe kranen
- Privé parkeerplaats en eigen berging van ca. 5m² in parkeergarage
- Diverse optionele maatwerk mogelijkheden

BLOK A TWEEDE VERDIEPING

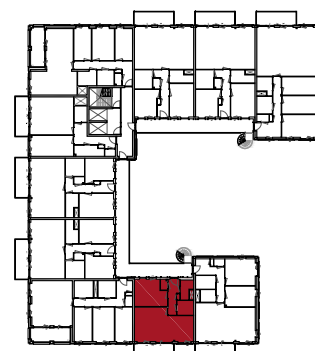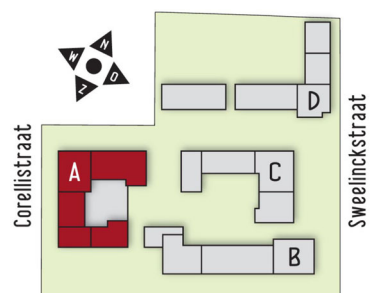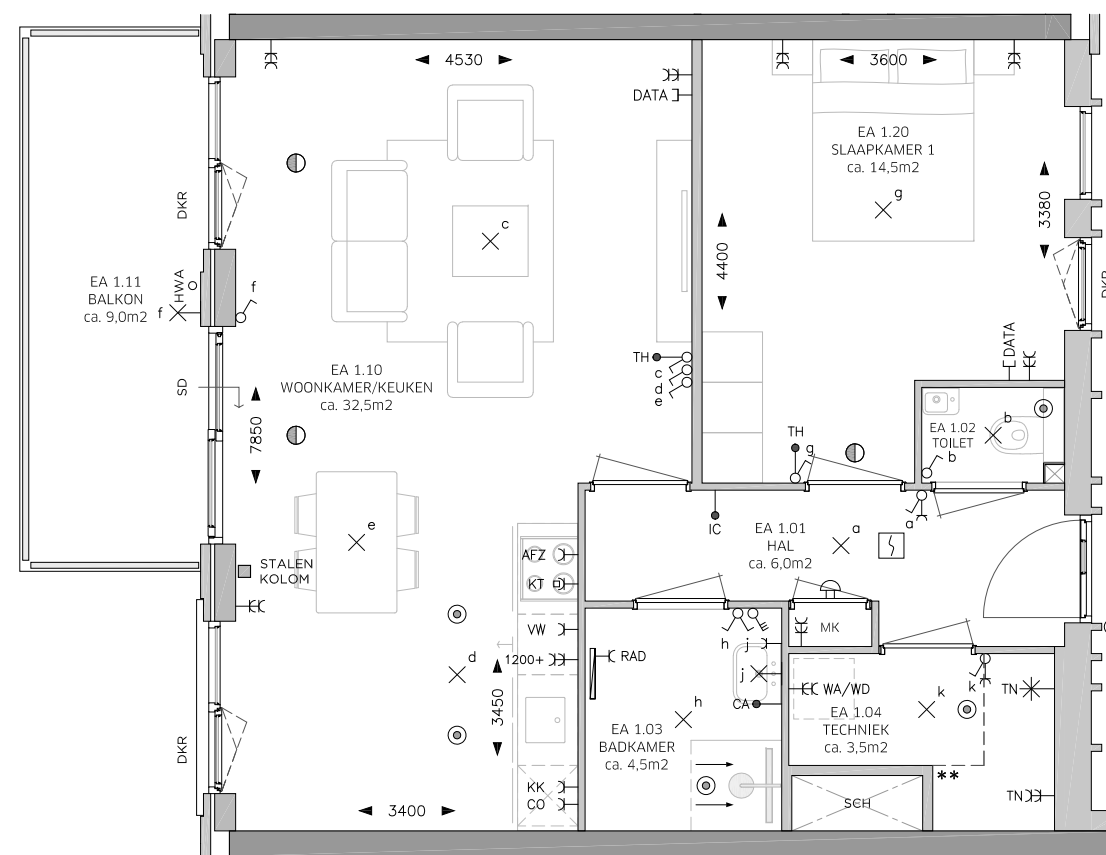

**PLATTEGROND TYPE EA:
BOUWNUMMER 118
WOONOPPERVLAK: 65 m²**

ROSSO

LEGENDA

OMSCHRIJVING	SYMBOOL
CENTRAALDOOS LICHTAANSLUITPUNT	⊗
LICHTAANSLUITPUNT WAND	⊗
BELDRUKKER	⊙
SCHIEL	⊕
AANSLUITPUNT DATA	— DATA
CENTRAAL AARDPUNT	— CA
THERMOSTAAT	— TH
INTERCOM	— IC
ROOKMELDER	⊕
VENTILATIE AFZUIGPUNT	⊙
VENTILATIE INBLAASPUNT	⊙
ENKELE WANDCONTACTDOOS (WCD)	— C
DUBBELE WANDCONTACTDOOS	— EC
AANSLUITINGEN T.B.V. TECHNIEK	— EC TN
WERKSCHAKELAAR + 400V AANSLUITING WARMTEPOMP	— TN
DUBBELE WCD WASAUTOMAAT (APARTE GROEP)	— EC WA/WD
ENKELE WCD RADIATOR	— C RAD
ENKELE WCD VAATWASSER	— C VW
ENKELE WCD KOELKAST	— C KK
ENKELE WCD AFZUIGKAP	— C AFZ
ENKELE WCD COMBI MAGNETRON	— C CO
2 FASEN PERILEX WCD KOOKTOESTEL	— C KT
ENKELPOLIGE SCHAKELAAR	⊙
WISSELSCHAKELAAR	⊙
KRUISSCHAKELAAR	⊙
DUBBELE SCHAKELAAR	⊙
RF 4-STANDEN SCHAKELAAR MECHANISCHE VENTILATIE	⊙
ELEKTRISCHE HANDDOEKRADIATOR MET AANSLUITINGEN	⊕
DEURDRANGER	⊕
VRIJLOOPDRANGER, AANGESTUURD DOOR ROOKMELDER IN WONING	⊕ VL
METERKAST	MK
SCHUIFDEUR	SD
DRAAI-KIEP RAAM	DKR
KIEPRAAM	KR
HEMELWATERAFVOER	HWA
SCHACHT: GEEN ONDERDEEL VAN WOONOPPERVLAK	SCH
KRIJSTREEP REGELING	KS

- Woonoppervlak conform NEN 2580 - gebruiksoppervlak
- Indien aangegeven 2e toilet en/of 2e wastafel in badkamer is optioneel
- Sturing CO2 sensoren in de woonkamer en hoofslaapkamer
- Sturing RV (vochtigheids) sensor in badkamer
- ** Techniekzone, aansluitpunten indicatief ingetekend

Indeling keuken en aansluitingen cf. opgave keukenleverancier en coördineren door aannemer.

Maten zijn aangegeven in mm. Aangegeven maten zijn circa maten en zijn tussen de wanden gemeten.






Schaal 1:75

BELANGRIJKSTE KENMERKEN

- Duurzame gasloze energievoorzieningen in HR++/HR+++
- Voorzien van eigen zonnepanelen
- Voorzien van vloerverwarming en vloertopkoeling met ruimte regeling
- Inclusief Bruynzeel keuken met inbouw apparatuur
- Inclusief tegelwerk, Villeroy & Boch sanitair en Grohe kranen
- Privé parkeerplaats en eigen berging van ca. 5m² in parkeergarage
- Diverse optionele maatwerk mogelijkheden

BLOK A TWEEDE VERDIEPING

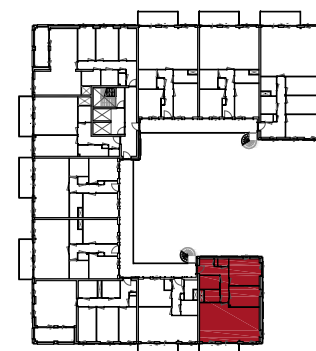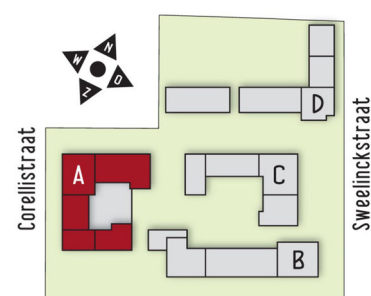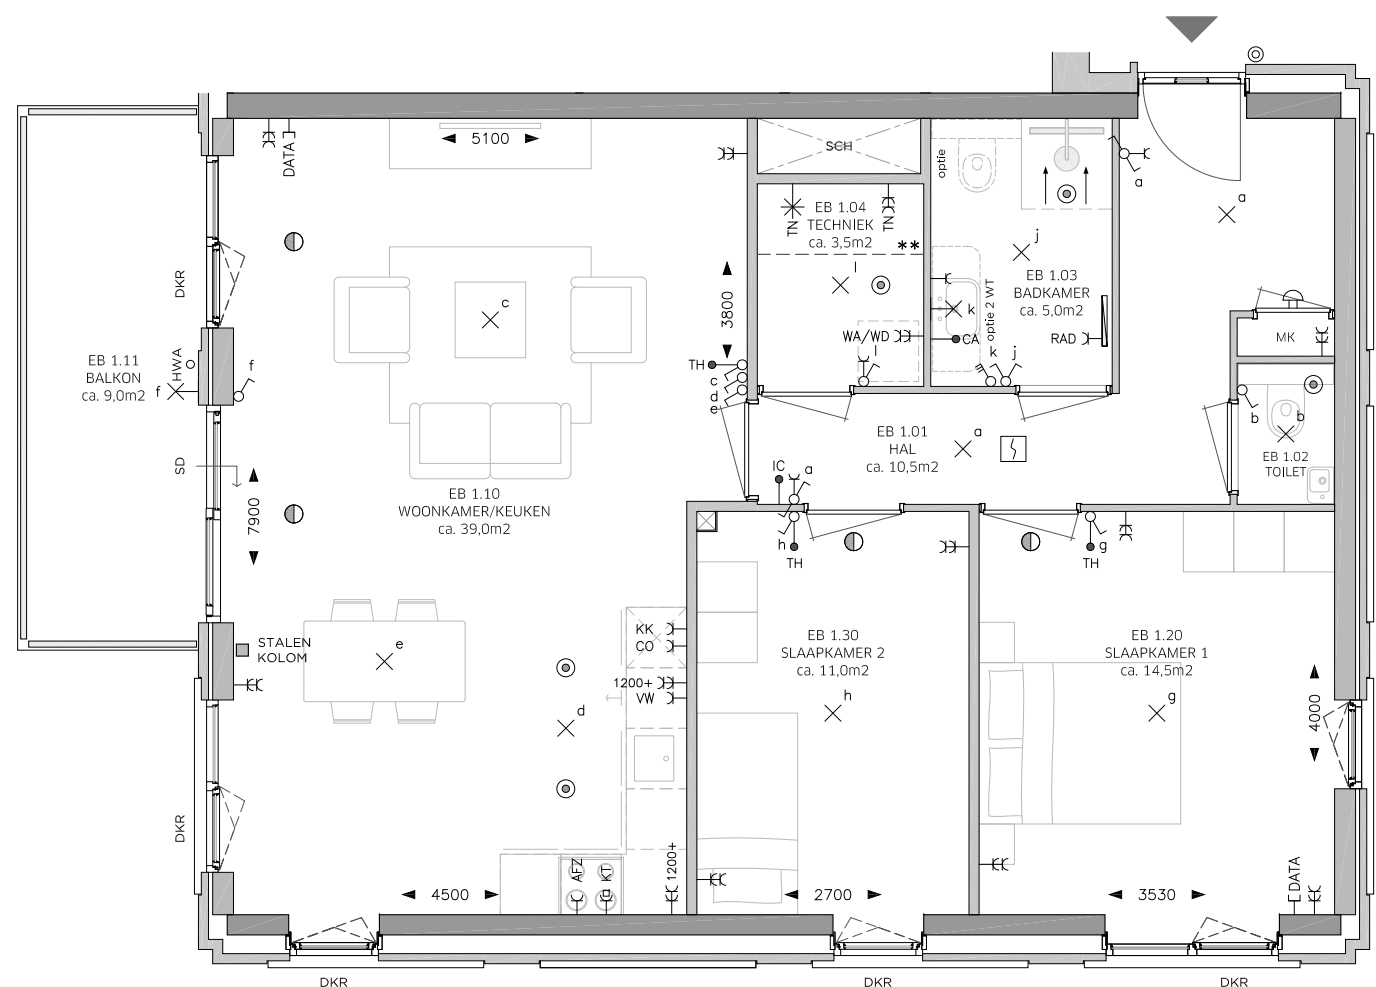

PLATTEGROND TYPE EB:
BOUWNUMMER 119
WOONOPPERVLAK: 88 m²

ROSSO

LEGENDA

OMSCHRIJVING	SYMBOOL
CENTRAALDOOS LICHTAANSLUITPUNT	⊗
LICHTAANSLUITPUNT WAND	⊗
BELDRUKKER	⊙
SCHIEL	⊕
AANSLUITPUNT DATA	⊗ DATA
CENTRAAL AARDPUNT	→ CA
THERMOSTAAT	→ TH
INTERCOM	→ IC
ROOKMELDER	⊕
VENTILATIE AFZUIGPUNT	⊙
VENTILATIE INBLAASPUNT	⊕
ENKELE WANDCONTACTDOOS (WCD)	⊗
DUBBELE WANDCONTACTDOOS	⊗
AANSLUITINGEN T.B.V. TECHNIEK	⊗ EC TN
WERKSCHAKELAAR + 400V AANSLUITING WARMTEPOMP	⊗ TN
DUBBELE WCD WASAUTOMAAT (APARTE GROEP)	⊗ EC WA/WD
ENKELE WCD RADIATOR	⊗ RAD
ENKELE WCD VAATWASSER	⊗ VW
ENKELE WCD KOELKAST	⊗ KK
ENKELE WCD AFZUIGKAP	⊗ AFZ
ENKELE WCD COMBI MAGNETRON	⊗ CO
2 FASEN PERILEX WCD KOOKTOESTEL	⊗ KT
ENKELPOLIGE SCHAKELAAR	⊗
WISSELSCHAKELAAR	⊗
KRUISSCHAKELAAR	⊗
DUBBELE SCHAKELAAR	⊗
RF 4-STANDEN SCHAKELAAR MECHANISCHE VENTILATIE	⊗
ELEKTRISCHE HANDDOEKRADIATOR MET AANSLUITINGEN	⊗
DEURDRANGER	⊗
VRIJLOOPDRANGER, AANGESTUURD DOOR ROOKMELDER IN WONING	⊗ vl
METERKAST	MK
SCHUIFDEUR	SD
DRAAI-KIEP RAAM	DKR
KIEPRAAM	KR
HEMELWATERAFVOER	HWA
SCHACHT: GEEN ONDERDEEL VAN WOONOPPERVLAK	SCH
KRIJSTREEP REGELING	KS

- Woonoppervlak conform NEN 2580 - gebruiksoppervlak
- Indien aangegeven 2e toilet en/of 2e wastafel in badkamer is optioneel
- Sturing CO2 sensoren in de woonkamer en hoofslaapkamer
- Sturing RV (vochtigheids) sensor in badkamer
- ** Techniekzone, aansluitpunten indicatief ingetekend

Indeling keuken en aansluitingen cf. opgave keukenleverancier en coördineren door aannemer.

Maten zijn aangegeven in mm. Aangegeven maten zijn circa maten en zijn tussen de wanden gemeten.





Schaal 1:75

BELANGRIJKSTE KENMERKEN

- Duurzame gasloze energievoorzieningen in HR++/HR+++
- Voorzien van eigen zonnepanelen
- Voorzien van vloerverwarming en vloertopkoeling met ruimte regeling
- Inclusief Bruynzeel keuken met inbouw apparatuur
- Inclusief tegelwerk, Villeroy & Boch sanitair en Grohe kranen
- Privé parkeerplaats en eigen berging van ca. 5m² in parkeergarage
- Diverse optionele maatwerk mogelijkheden

BLOK A DERDE VERDIEPING

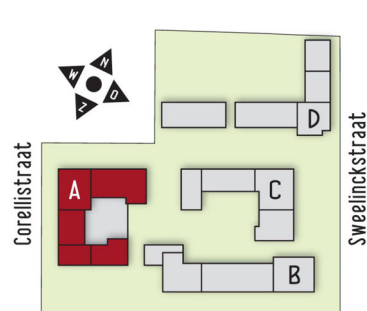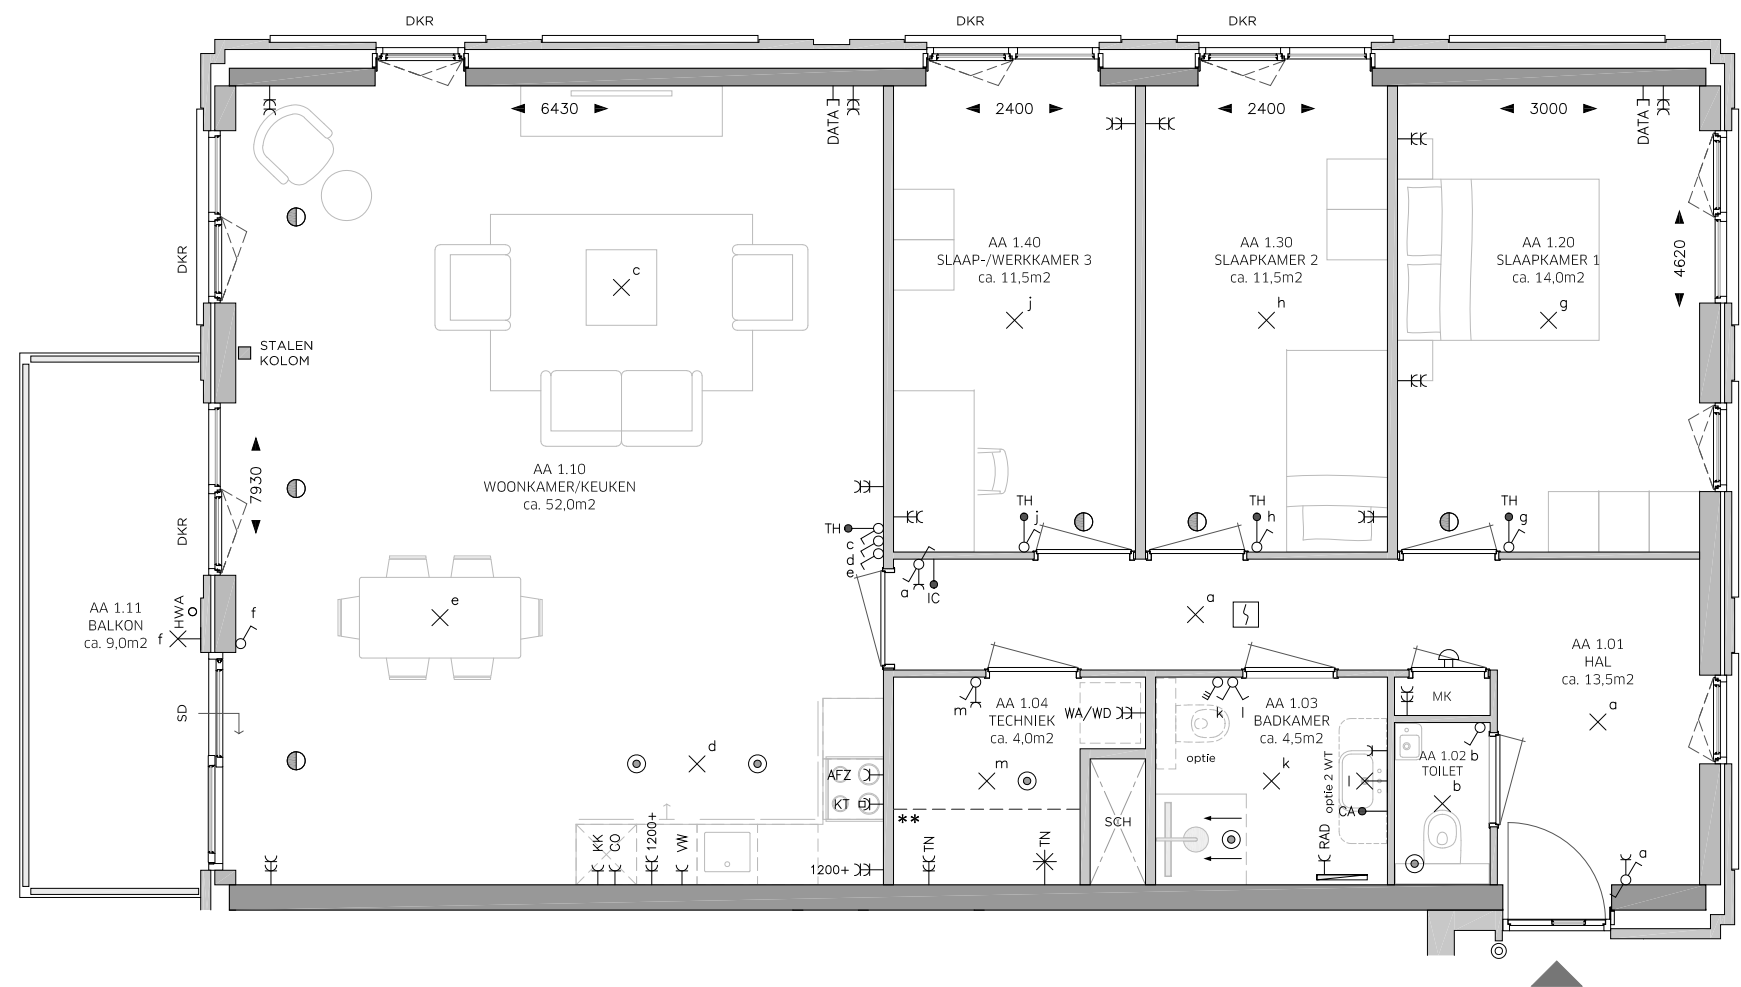

PLATTEGROND TYPE AA:
BOUWNUMMER 120
WOONOPPERVLAK: 117 m²

ROSSO

BLOK A DERDE VERDIEPING

BELANGRIJKSTE KENMERKEN

- Duurzame gasloze energievoorzieningen in HR++/HR+++
- Voorzien van eigen zonnepanelen
- Voorzien van vloerverwarming en vloertopkoeling met ruimte regeling
- Inclusief Bruynzeel keuken met inbouw apparatuur
- Inclusief tegelwerk, Villeroy & Boch sanitair en Grohe kranen
- Privé parkeerplaats en eigen berging van ca. 5m² in parkeergarage
- Diverse optionele maatwerk mogelijkheden

LEGENDA

OMSCHRIJVING	SYMBOOL
CENTRAALDOOS LICHTAANSLUITPUNT	⊗
LICHTAANSLUITPUNT WAND	⊗
BELDRUKKER	⊙
SCHEL	⊕
AANSLUITPUNT DATA	⊖ DATA
CENTRAAL AARDPUNT	→ CA
THERMOSTAAT	→ TH
INTERCOM	→ IC
ROOKMELDER	⊕
VENTILATIE AFZUIGPUNT	⊙
VENTILATIE INBLAASPUNT	⊖
ENKELE WANDCONTACTDOOS (WCD)	⊖
DUBBELE WANDCONTACTDOOS	⊖ EC
AANSLUITINGEN T.B.V. TECHNIEK	⊖ EC TN
WERKSCHAKELAAR + 400V AANSLUITING WARMTEPOMP	⊖ TN
DUBBELE WCD WASAUTOMAAT (APARTE GROEP)	⊖ EC WA/WD
ENKELE WCD RADIATOR	⊖ RAD
ENKELE WCD VAATWASSER	⊖ VW
ENKELE WCD KOELKAST	⊖ KK
ENKELE WCD AFZUIGKAP	⊖ AFZ
ENKELE WCD COMBI MAGNETRON	⊖ CO
2 FASEN PERILEX WCD KOOKTOESTEL	⊖ KT
ENKELPOLIGE SCHAKELAAR	⊗
WISSELSCHAKELAAR	⊗
KRUISSCHAKELAAR	⊗
DUBBELE SCHAKELAAR	⊗
RF 4-STANDEN SCHAKELAAR MECHANISCHE VENTILATIE	⊗
ELEKTRISCHE HANDDOEKRADIATOR MET AANSLUITINGEN	⊖
DEURDRANGER	⊖
VRIJLOOPDRANGER, AANGESTUURD DOOR ROOKMELDER IN WONING	⊖ vl
METERKAST	MK
SCHUIFDEUR	SD
DRAAI-KIEP RAAM	DKR
KIEPRAAM	KR
HEMELWATERAFVOER	HWA
SCHACHT: GEEN ONDERDEEL VAN WOONOPPERVLAK	SCH
KRIJSTREEP REGELING	KS




- Woonoppervlak conform NEN 2580 - gebruiksoppervlak
- Indien aangegeven 2e toilet en/of 2e wastafel in badkamer is optioneel
- Sturing CO2 sensoren in de woonkamer en hoofdslaapkamer
- Sturing RV (vochtigheids) sensor in badkamer
- ** Techniekzone, aansluitpunten indicatief ingetekend

Indeling keuken en aansluitingen cf. opgave keukenleverancier en coördineren door aannemer.

Maten zijn aangegeven in mm. Aangegeven maten zijn circa maten en zijn tussen de wanden gemeten.



Schaal 1:75

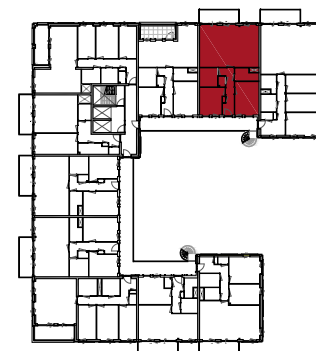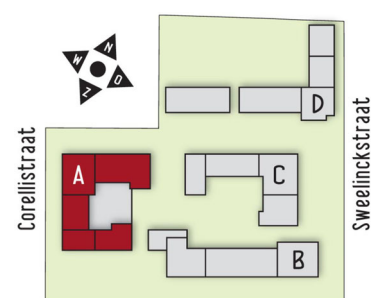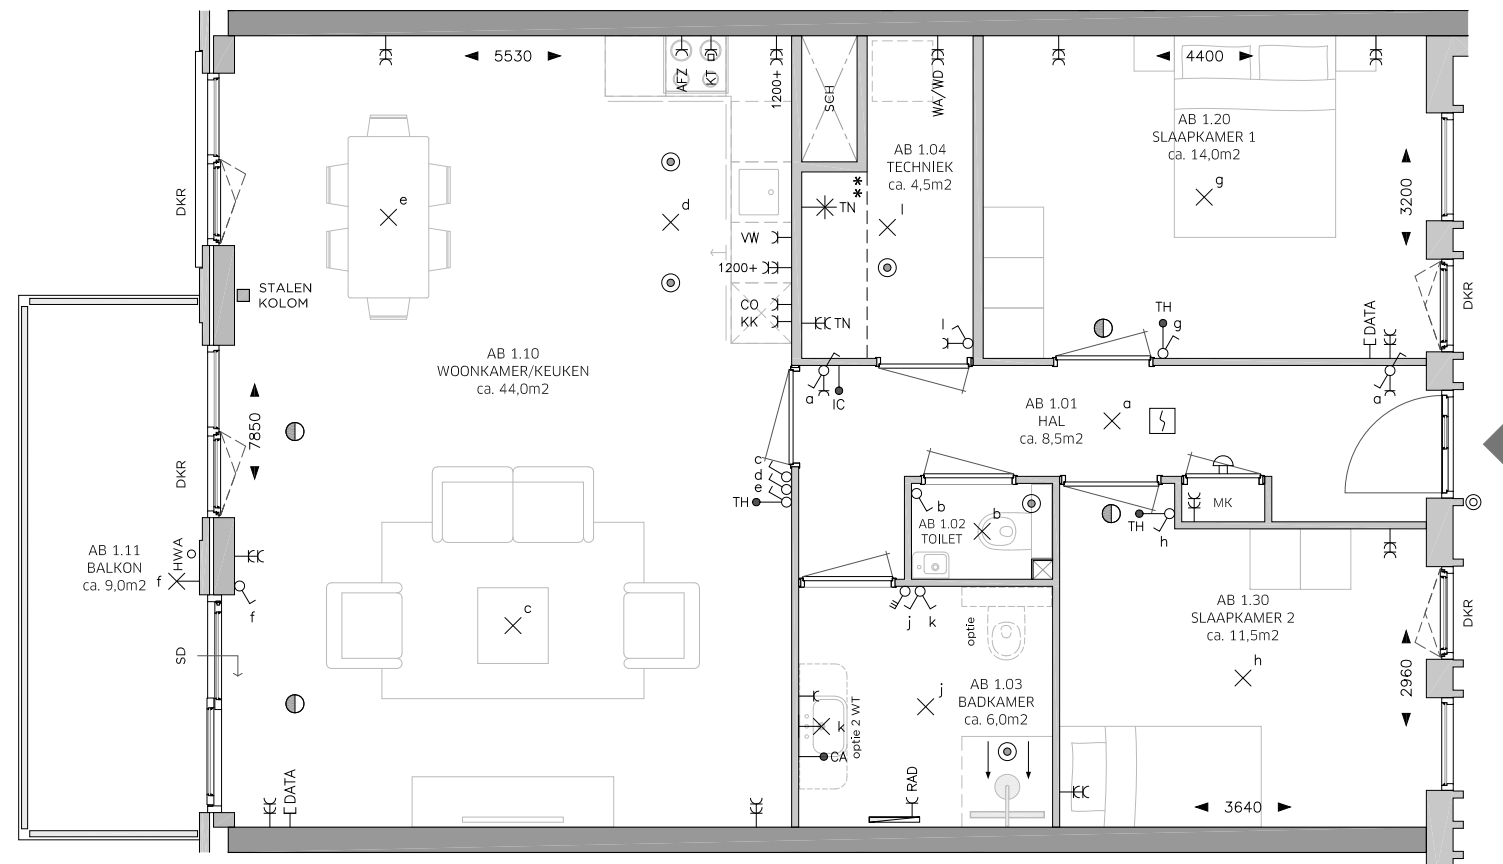

**PLATTEGROND TYPE AB:
BOUWNUMMER 121
WOONOPPERVLAK: 93 m²**

ROSSO

LEGENDA

OMSCHRIJVING	SYMBOOL
CENTRAALDOOS LICHTAANSLUITPUNT	⊗
LICHTAANSLUITPUNT WAND	⊗
BELDRUKKER	⊙
SCHIEL	⊕
AANSLUITPUNT DATA	— DATA
CENTRAAL AARDPUNT	→ CA
THERMOSTAAT	→ TH
INTERCOM	→ IC
ROOKMELDER	⊕
VENTILATIE AFZUIGPUNT	⊙
VENTILATIE INBLAASPUNT	⊕
ENKELE WANDCONTACTDOOS (WCD)	—
DUBBELE WANDCONTACTDOOS	— EC
AANSLUITINGEN T.B.V. TECHNIEK	— EC TN
WERKSCHAKELAAR + 400V AANSLUITING WARMTEPOMP	— TN
DUBBELE WCD WASAUTOMAAT (APARTE GROEP)	— EC WA/WD
ENKELE WCD RADIATOR	— RAD
ENKELE WCD VAATWASSER	— VW
ENKELE WCD KOELKAST	— KK
ENKELE WCD AFZUIGKAP	— AFZ
ENKELE WCD COMBI MAGNETRON	— CO
2 FASEN PERILEX WCD KOOKTOESTEL	— KT
ENKELPOLIGE SCHAKELAAR	⊕
WISSELSCHAKELAAR	⊕
KRUISCHAKELAAR	⊕
DUBBELE SCHAKELAAR	⊕
RF 4-STANDEN SCHAKELAAR MECHANISCHE VENTILATIE	⊕
ELEKTRISCHE HANDDOEKRADIATOR MET AANSLUITINGEN	⊕
DEURDRANGER	⊕
VRIJLOOPDRANGER, AANGESTUURD DOOR ROOKMELDER IN WONING	⊕ VL
METERKAST	MK
SCHUIFDEUR	SD
DRAAI-KIEP RAAM	DKR
KIEPRAAM	KR
HEMELWATERAFVOER	HWA
SCHACHT: GEEN ONDERDEEL VAN WOONOPPERVLAK	SCH
KRIJSTREEP REGELING	KS

- Woonoppervlak conform NEN 2580 - gebruiksoppervlak
- Indien aangegeven 2e toilet en/of 2e wastafel in badkamer is optioneel
- Sturing CO2 sensoren in de woonkamer en hoofslaapkamer
- Sturing RV (vochtigheids) sensor in badkamer
- ** Techniekzone, aansluitpunten indicatief ingetekend

Indeling keuken en aansluitingen cf. opgave keukenleverancier en coördineren door aannemer.

Maten zijn aangegeven in mm. Aangegeven maten zijn circa maten en zijn tussen de wanden gemeten.






Schaal 1:75

BELANGRIJKSTE KENMERKEN

- Duurzame gasloze energievoorzieningen in HR++/HR+++
- Voorzien van eigen zonnepanelen
- Voorzien van vloerverwarming en vloertopkoeling met ruimte regeling
- Inclusief Bruynzeel keuken met inbouw apparatuur
- Inclusief tegelwerk, Villeroy & Boch sanitair en Grohe kranen
- Privé parkeerplaats en eigen berging van ca. 5m² in parkeergarage
- Diverse optionele maatwerk mogelijkheden

BLOK A DERDE VERDIEPING

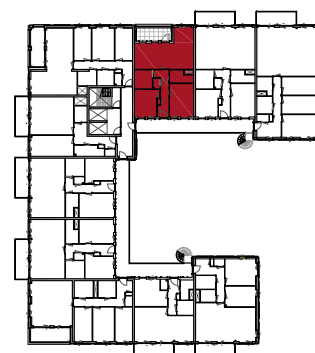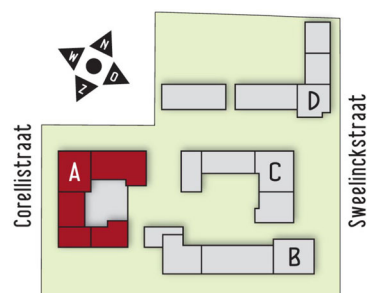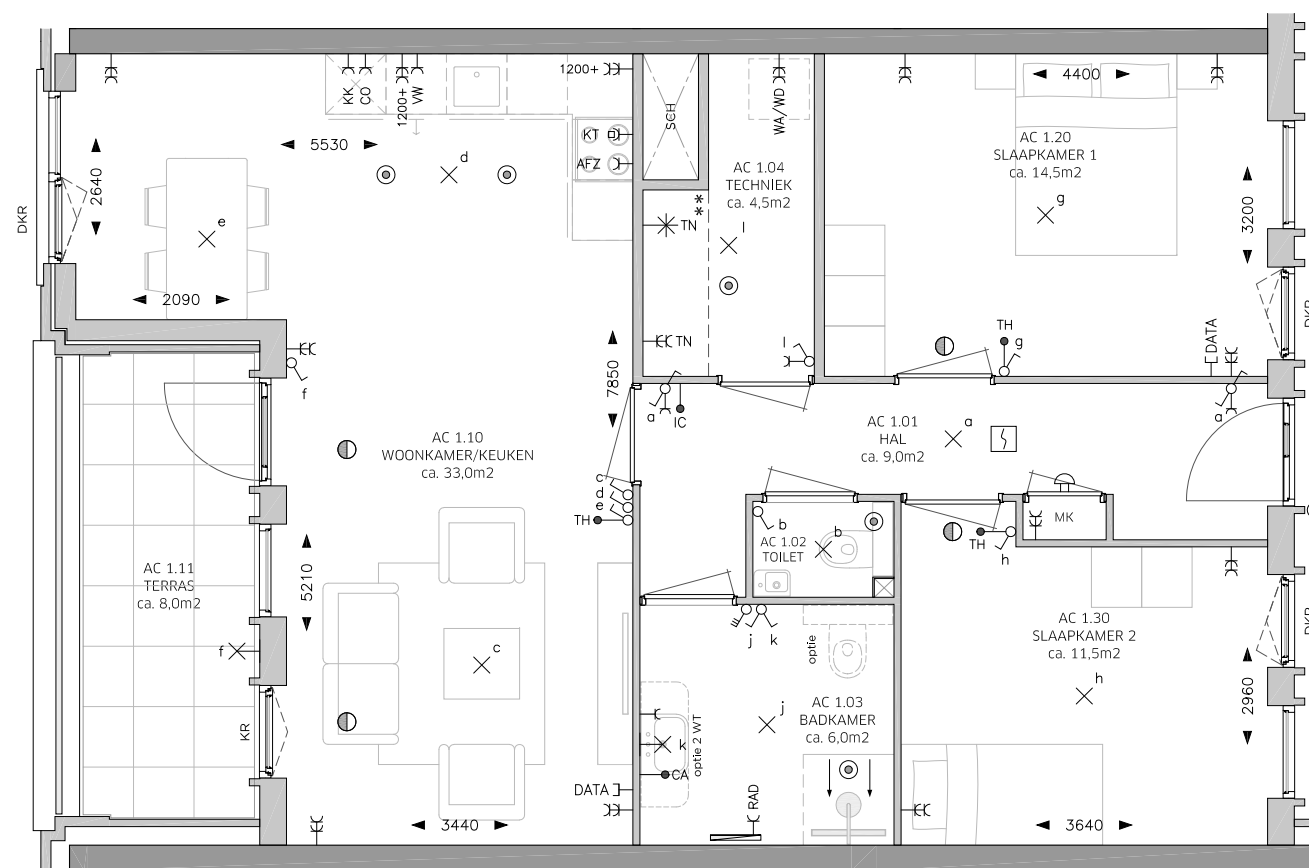

**PLATTEGROND TYPE AC:
BOUWNUMMER 122
WOONOPPERVLAK: 82 m²**

ROSSO

BLOK A DERDE VERDIEPING

LEGENDA

OMSCHRIJVING	SYMBOOL
CENTRAALDOOS LICHTAANSLUITPUNT	⊗
LICHTAANSLUITPUNT WAND	⊗
BELDRUKKER	⊙
SCHEL	⊕
AANSLUITPUNT DATA	⊖ DATA
CENTRAAL AARDPUNT	→ CA
THERMOSTAAT	→ TH
INTERCOM	→ IC
ROOKMELDER	⊖
VENTILATIE AFZUIGPUNT	⊖
VENTILATIE INBLAASPUNT	⊖
ENKELE WANDCONTACTDOOS (WCD)	⊖
DUBBELE WANDCONTACTDOOS	⊖
AANSLUITINGEN T.B.V. TECHNIK	⊖ EC TN
WERKSCHAKELAAR + 400V AANSLUITING WARMTEPOMP	⊖ TN
DUBBELE WCD WASAUTOMAAT (APARTE GROEP)	⊖ EC WA/WD
ENKELE WCD RADIATOR	⊖ RAD
ENKELE WCD VAATWASSER	⊖ VW
ENKELE WCD KOELKAST	⊖ KK
ENKELE WCD AFZUIGKAP	⊖ AFZ
ENKELE WCD COMBI MAGNETRON	⊖ CO
2 FASEN PERILEX WCD KOOKTOESTEL	⊖ KT
ENKELPOLIGE SCHAKELAAR	⊖
WISSELSCHAKELAAR	⊖
KRUISSCHAKELAAR	⊖
DUBBELE SCHAKELAAR	⊖
RF 4-STANDEN SCHAKELAAR MECHANISCHE VENTILATIE	⊖
ELEKTRISCHE HANDDOEKRADIATOR MET AANSLUITINGEN	⊖
DEURDRANGER	⊖
VRIJLOOPDRANGER, AANGESTUURD DOOR ROOKMELDER IN WONING	⊖ VL
METERKAST	MK
SCHUIFDEUR	SD
DRAAI-KIEP RAAM	DKR
KIEPRAAM	KR
HEMELWATERAFVOER	HWA
SCHACHT: GEEN ONDERDEEL VAN WOONOPPERVLAK	SCH
KRIJSTREEP REGELING	KS

- Woonoppervlak conform NEN 2580 - gebruiksoppervlak
- Indien aangegeven 2e toilet en/of 2e wastafel in badkamer is optioneel
- Sturing CO2 sensoren in de woonkamer en hoofslaapkamer
- Sturing RV (vochtigheids) sensor in badkamer
- ** Techniekzone, aansluitpunten indicatief ingetekend

Indeling keuken en aansluitingen cf. opgave keukenleverancier en coördineren door aannemer.




Maten zijn aangegeven in mm. Aangegeven maten zijn circa maten en zijn tussen de wanden gemeten.



Schaal 1:75

BELANGRIJKSTE KENMERKEN

- Duurzame gasloze energievoorzieningen in HR++/HR+++
- Voorzien van eigen zonnepanelen
- Voorzien van vloerverwarming en vloertopkoeling met ruimte regeling
- Inclusief Bruynzeel keuken met inbouw apparatuur
- Inclusief tegelwerk, Villeroy & Boch sanitair en Grohe kranen
- Privé parkeerplaats en eigen berging van ca. 5m² in parkeergarage
- Diverse optionele maatwerk mogelijkheden

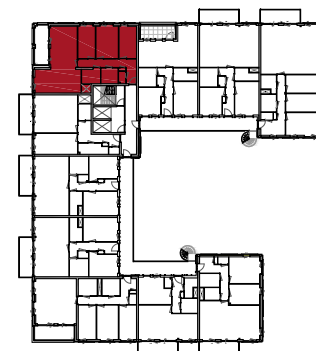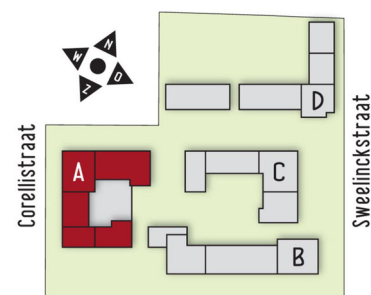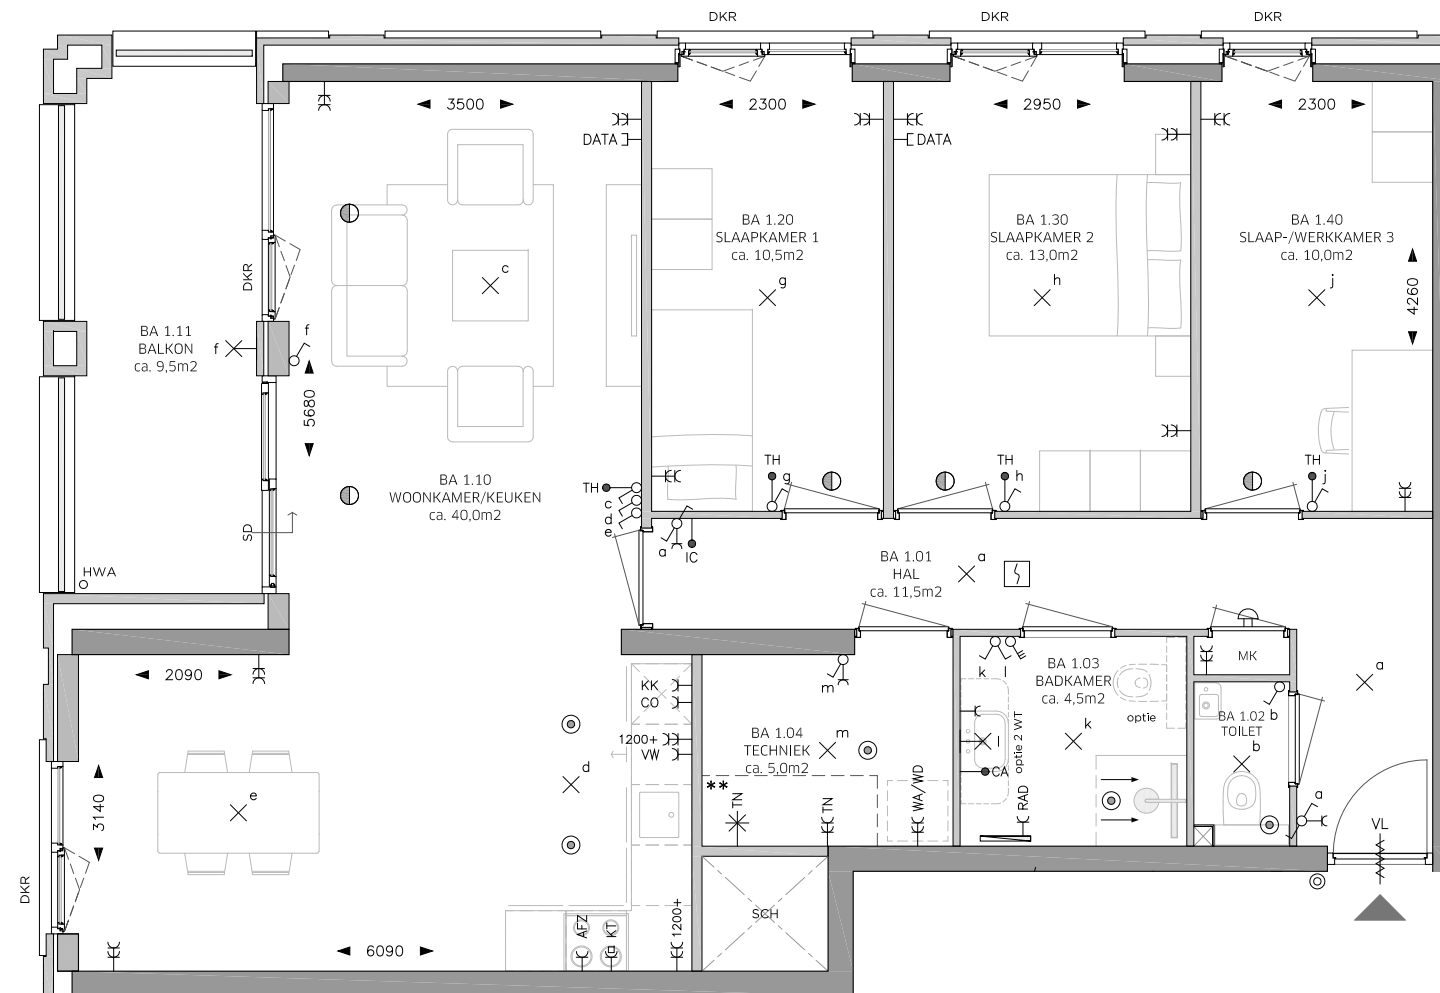

PLATTEGROND TYPE BA:
BOUWNUMMER 123
WOONOPPERVLAK: 99 m²

ROSSO

BLOK A DERDE VERDIEPING

LEGENDA

OMSCHRIJVING	SYMBOOL
CENTRAALDOOS LICHTAANSLUITPUNT	⊗
LICHTAANSLUITPUNT WAND	⊗
BELDRUKKER	⊙
SCHEL	⊔
AANSLUITPUNT DATA	⊔ DATA
CENTRAAL AARDPUNT	→ CA
THERMOSTAAT	→ TH
INTERCOM	→ IC
ROOKMELDER	⊔
VENTILATIE AFZUIGPUNT	⊙
VENTILATIE INBLAASPUNT	⊙
ENKELE WANDCONTACTDOOS (WCD)	⊔
DUBBELE WANDCONTACTDOOS	⊔
AANSLUITINGEN T.B.V. TECHNIK	⊔ TN
WERKSCHAKELAAR + 400V AANSLUITING WARMTEPOMP	⊔ TN
DUBBELE WCD WASAUTOMAAT (APARTE GROEP)	⊔ WA/WD
ENKELE WCD RADIATOR	⊔ RAD
ENKELE WCD VAATWASSER	⊔ VW
ENKELE WCD KOELKAST	⊔ KK
ENKELE WCD AFZUIGKAP	⊔ AFZ
ENKELE WCD COMBI MAGNETRON	⊔ CO
2 FASEN PERILEX WCD KOOKTOESTEL	⊔ KT
ENKELPOLIGE SCHAKELAAR	⊔
WISSELSCHAKELAAR	⊔
KRUISSCHAKELAAR	⊔
DUBBELE SCHAKELAAR	⊔
RF 4-STANDEN SCHAKELAAR MECHANISCHE VENTILATIE	⊔
ELEKTRISCHE HANDDOEKRADIATOR MET AANSLUITINGEN	⊔
DEURDRANGER	⊔
VRIJLOOPDRANGER, AANGESTUURD DOOR ROOKMELDER IN WONING	⊔ VL
METERKAST	MK
SCHUIFDEUR	SD
DRAAI-KIEP RAAM	DKR
KIEPRAAM	KR
HEMELWATERAFVOER	HWA
SCHACHT: GEEN ONDERDEEL VAN WOONOPPERVLAK	SCH
KRIJSTREEP REGELING	KS

- Woonoppervlak conform NEN 2580 - gebruiksoppervlak
- Indien aangegeven 2e toilet en/of 2e wastafel in badkamer is optioneel
- Sturing CO2 sensoren in de woonkamer en hoofdslaapkamer
- Sturing RV (vochtigheids) sensor in badkamer
- ** Techniekzone, aansluitpunten indicatief ingetekend

Indeling keuken en aansluitingen cf. opgave keukenleverancier en coördineren door aannemer.



Maten zijn aangegeven in mm. Aangegeven maten zijn circa maten en zijn tussen de wanden gemeten.



Schaal 1:75

BELANGRIJKSTE KENMERKEN

- Duurzame gasloze energievoorzieningen in HR++/HR+++
- Voorzien van eigen zonnepanelen
- Voorzien van vloerverwarming en vloertopkoeling met ruimte regeling
- Inclusief Bruynzeel keuken met inbouw apparatuur
- Inclusief tegelwerk, Villeroy & Boch sanitair en Grohe kranen
- Privé parkeerplaats en eigen berging van ca. 5m² in parkeergarage
- Diverse optionele maatwerk mogelijkheden

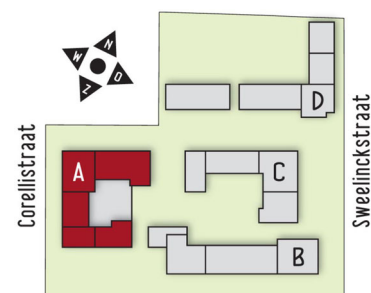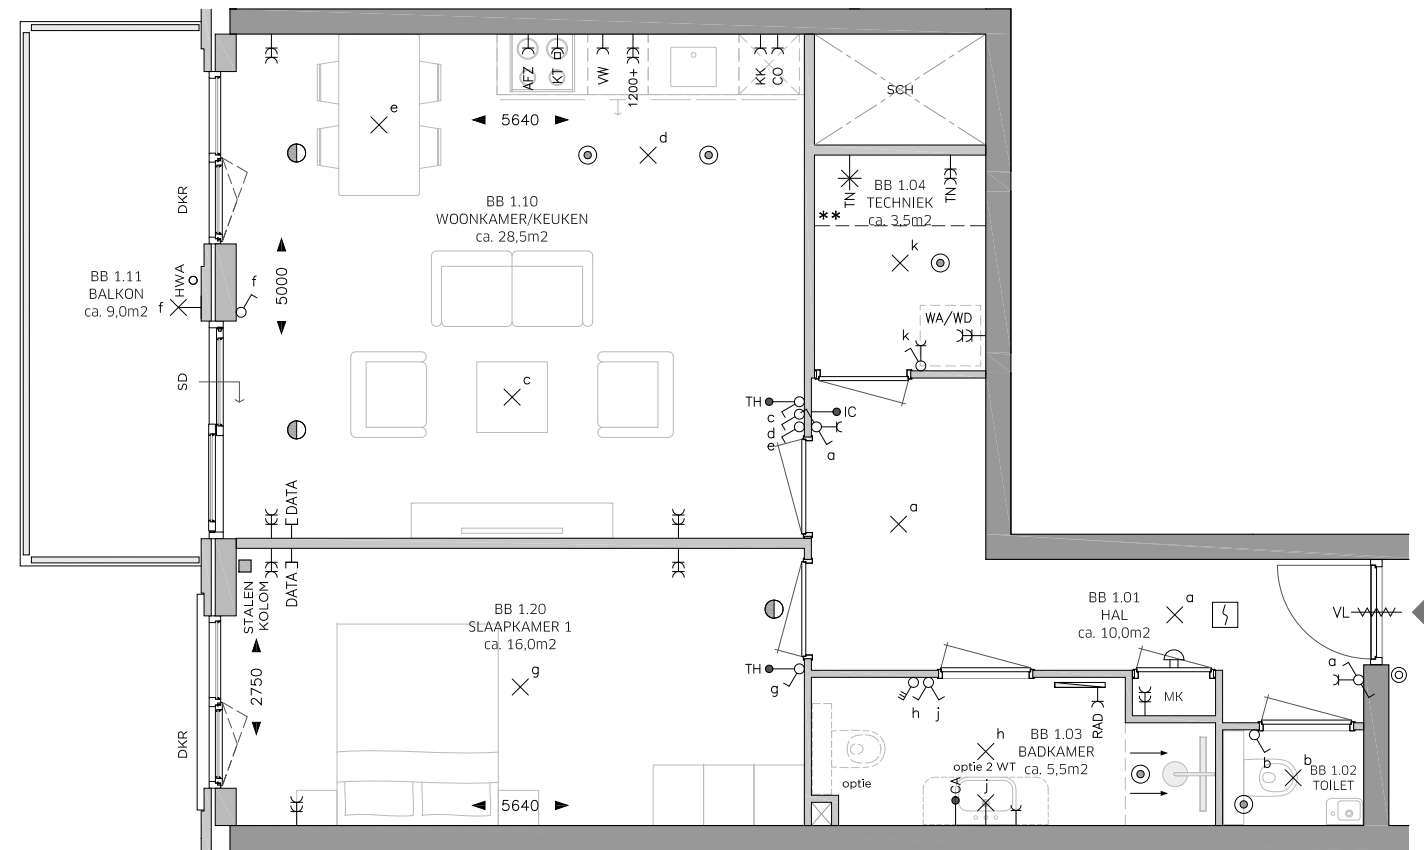

**PLATTEGROND TYPE BB:
BOUWNUMMER 124
WOONOPPERVLAK: 67 m²**

ROSSO

LEGENDA

OMSCHRIJVING	SYMBOOL
CENTRAALDOOS LICHTAANSLUITPUNT	⊗
LICHTAANSLUITPUNT WAND	⊗
BELDRUKKER	⊙
SCHEL	⊔
AANSLUITPUNT DATA	⊔ DATA
CENTRAAL AARDPUNT	→ CA
THERMOSTAAT	→ TH
INTERCOM	→ IC
ROOKMELDER	⊔
VENTILATIE AFZUIGPUNT	⊙
VENTILATIE INBLAASPUNT	⊙
ENKELE WANDCONTACTDOOS (WCD)	⊔
DUBBELE WANDCONTACTDOOS	⊔
AANSLUITINGEN T.B.V. TECHNIEK	⊔ TN
WERKSCHAKELAAR + 400V AANSLUITING WARMTEPOMP	⊔ TN
DUBBELE WCD WASAUTOMAAT (APARTE GROEP)	⊔ WA/WD
ENKELE WCD RADIATOR	⊔ RAD
ENKELE WCD VAATWASSER	⊔ VW
ENKELE WCD KOELKAST	⊔ KK
ENKELE WCD AFZUIGKAP	⊔ AFZ
ENKELE WCD COMBI MAGNETRON	⊔ CO
2 FASEN PERILEX WCD KOOKTOESTEL	⊔ KT
ENKELPOLIGE SCHAKELAAR	⊔
WISSELSCHAKELAAR	⊔
KRUISSCHAKELAAR	⊔
DUBBELE SCHAKELAAR	⊔
RF 4-STANDEN SCHAKELAAR MECHANISCHE VENTILATIE	⊔
ELEKTRISCHE HANDDOEKRADIATOR MET AANSLUITINGEN	⊔
DEURDRANGER	⊔
VRIJLOOPDRANGER, AANGESTUURD DOOR ROOKMELDER IN WONING	⊔ vl
METERKAST	MK
SCHUIFDEUR	SD
DRAAI-KIEP RAAM	DKR
KIEPRAAM	KR
HEMELWATERAFVOER	HWA
SCHACHT: GEEN ONDERDEEL VAN WOONOPPERVLAK	SCH
KRIJSTREEP REGELING	KS

- Woonoppervlak conform NEN 2580 - gebruiksoppervlak
- Indien aangegeven 2e toilet en/of 2e wastafel in badkamer is optioneel
- Sturing CO2 sensoren in de woonkamer en hoofslaapkamer
- Sturing RV (vochtigheids) sensor in badkamer
- ** Techniekzone, aansluitpunten indicatief ingetekend

Indeling keuken en aansluitingen cf. opgave keukenleverancier en coördineren door aannemer.

Maten zijn aangegeven in mm. Aangegeven maten zijn circa maten en zijn tussen de wanden gemeten.






Schaal 1:75

BELANGRIJKSTE KENMERKEN

- Duurzame gasloze energievoorzieningen in HR++/HR+++
- Voorzien van eigen zonnepanelen
- Voorzien van vloerverwarming en vloertopkoeling met ruimte regeling
- Inclusief Bruynzeel keuken met inbouw apparatuur
- Inclusief tegelwerk, Villeroy & Boch sanitair en Grohe kranen
- Privé parkeerplaats en eigen berging van ca. 5m² in parkeergarage
- Diverse optionele maatwerk mogelijkheden

BLOK A DERDE VERDIEPING

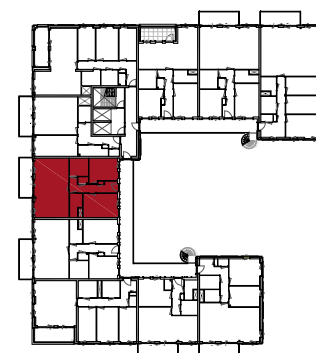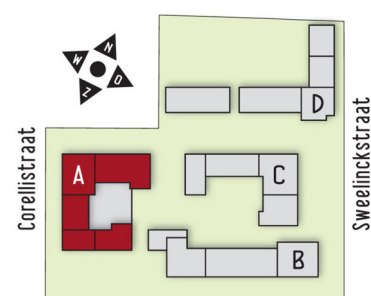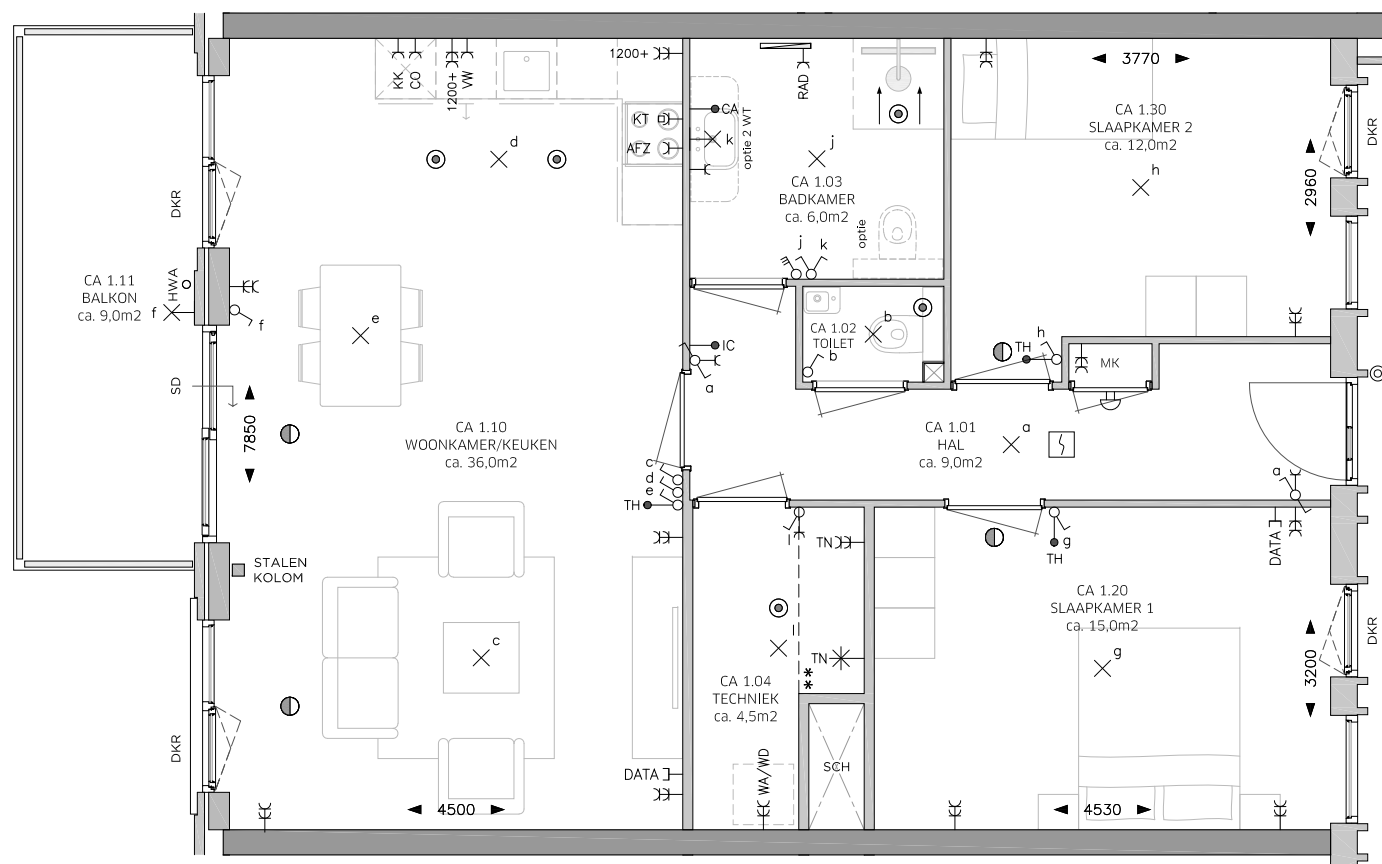

**PLATTEGROND TYPE CA:
BOUWNUMMER 125
WOONOPPERVLAK: 86 m²**

ROSSO

LEGENDA

OMSCHRIJVING	SYMBOOL
CENTRAALDOOS LICHTAANSLUITPUNT	⊗
LICHTAANSLUITPUNT WAND	⊗
BELDRUKKER	⊙
SCHIEL	⊕
AANSLUITPUNT DATA	— DATA
CENTRAAL AARDPUNT	→ CA
THERMOSTAAT	→ TH
INTERCOM	→ IC
ROOKMELDER	⊕
VENTILATIE AFZUIGPUNT	⊙
VENTILATIE INBLAASPUNT	⊙
ENKELE WANDCONTACTDOOS (WCD)	— C
DUBBELE WANDCONTACTDOOS	— EC
AANSLUITINGEN T.B.V. TECHNIEK	— EC TN
WERKSCHAKELAAR + 400V AANSLUITING WARMTEPOMP	⊗ TN
DUBBELE WCD WASAUTOMAAT (APARTE GROEP)	— EC WA/WD
ENKELE WCD RADIATOR	— C RAD
ENKELE WCD VAATWASSER	— C VW
ENKELE WCD KOELKAST	— C KK
ENKELE WCD AFZUIGKAP	— C AFZ
ENKELE WCD COMBI MAGNETRON	— C CO
2 FASEN PERILEX WCD KOOKTOESTEL	— C KT
ENKELPOLIGE SCHAKELAAR	⊙
WISSELSCHAKELAAR	⊙
KRUISSCHAKELAAR	⊙
DUBBELE SCHAKELAAR	⊙
RF 4-STANDEN SCHAKELAAR MECHANISCHE VENTILATIE	⊙
ELEKTRISCHE HANDDOEKRADIATOR MET AANSLUITINGEN	⊕
DEURDRANGER	⊕
VRIJLOOPDRANGER, AANGESTUURD DOOR ROOKMELDER IN WONING	⊕ VL
METERKAST	MK
SCHUIFDEUR	SD
DRAAI-KIEP RAAM	DKR
KIEPRAAM	KR
HEMELWATERAFVOER	HWA
SCHACHT: GEEN ONDERDEEL VAN WOONOPPERVLAK	SCH
KRIJTSREEP REGELING	KS

- Woonoppervlak conform NEN 2580 - gebruiksoppervlak
- Indien aangegeven 2e toilet en/of 2e wastafel in badkamer is optioneel
- Sturing CO2 sensoren in de woonkamer en hoofslaapkamer
- Sturing RV (vochtigheids) sensor in badkamer
- ** Techniekzone, aansluitpunten indicatief ingetekend

Indeling keuken en aansluitingen cf. opgave keukenleverancier en coördineren door aannemer.

Maten zijn aangegeven in mm. Aangegeven maten zijn circa maten en zijn tussen de wanden gemeten.




Schaal 1:75



BELANGRIJKSTE KENMERKEN

- Duurzame gasloze energievoorzieningen in HR++/HR+++
- Voorzien van eigen zonnepanelen
- Voorzien van vloerverwarming en vloertopkoeling met ruimte regeling
- Inclusief Bruynzeel keuken met inbouw apparatuur
- Inclusief tegelwerk, Villeroy & Boch sanitair en Grohe kranen
- Privé parkeerplaats en eigen berging van ca. 5m² in parkeergarage
- Diverse optionele maatwerk mogelijkheden

BLOK A DERDE VERDIEPING

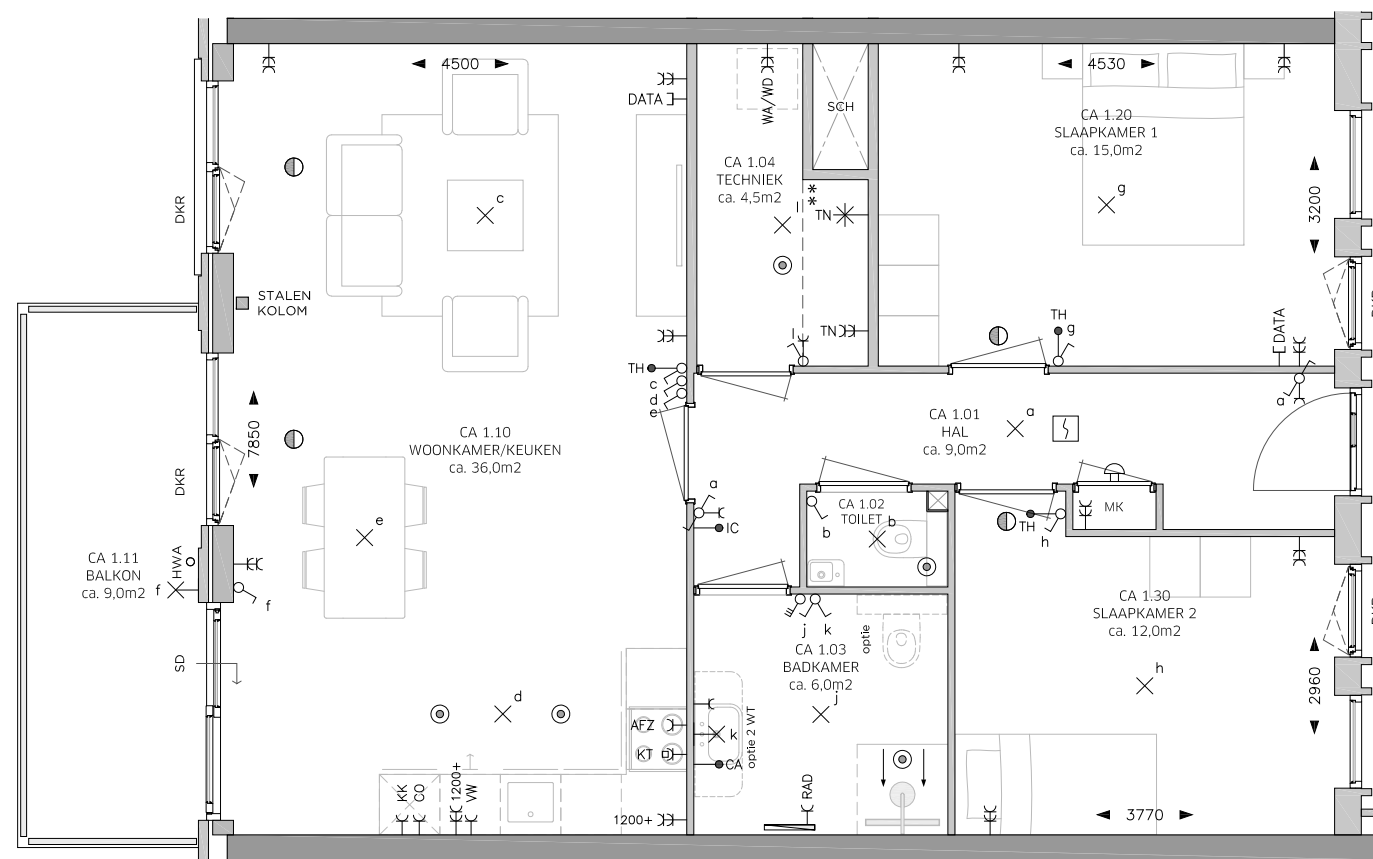

ROSSO

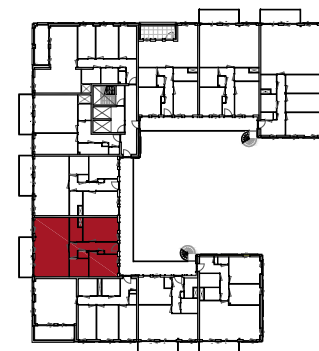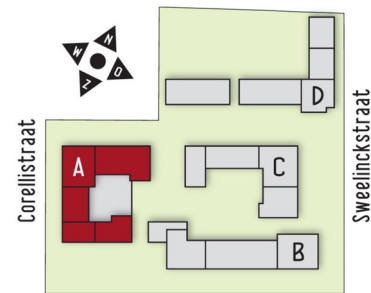

**PLATTEGROND TYPE CAsp:
BOUWNUMMER 126
WOONOPPERVLAK: 86 m²**

BLOK A DERDE VERDIEPING

BELANGRIJKSTE KENMERKEN

- Duurzame gasloze energievoorzieningen in HR++/HR+++
- Voorzien van eigen zonnepanelen
- Voorzien van vloerverwarming en vloertopkoeling met ruimte regeling
- Inclusief Bruynzeel keuken met inbouw apparatuur
- Inclusief tegelwerk, Villeroy & Boch sanitair en Grohe kranen
- Privé parkeerplaats en eigen berging van ca. 5m² in parkeergarage
- Diverse optionele maatwerk mogelijkheden

LEGENDA

OMSCHRIJVING	SYMBOOL
CENTRAALDOOS LICHTAANSLUITPUNT	⊗
LICHTAANSLUITPUNT WAND	⊗
BELDRUKKER	⊙
SCHIEL	⊕
AANSLUITPUNT DATA	⊖ DATA
CENTRAAL AARDPUNT	→ CA
THERMOSTAAT	→ TH
INTERCOM	→ IC
ROOKMELDER	⊞
VENTILATIE AFZUIGPUNT	⊙
VENTILATIE INBLAASPUNT	⊙
ENKELE WANDCONTACTDOOS (WCD)	⊖
DUBBELE WANDCONTACTDOOS	⊖⊖
AANSLUITINGEN T.B.V. TECHNIEK	⊖⊖ TN
WERKSCHAKELAAR + 400V AANSLUITING WARMTEPOMP	⊖⊖ TN
DUBBELE WCD WASAUTOMAAT (APARTE GROEP)	⊖⊖ WA/WD
ENKELE WCD RADIATOR	⊖ RAD
ENKELE WCD VAATWASSER	⊖ VW
ENKELE WCD KOELKAST	⊖ KK
ENKELE WCD AFZUIGKAP	⊖ AFZ
ENKELE WCD COMBI MAGNETRON	⊖ CO
2 FASEN PERILEX WCD KOOKTOESTEL	⊖⊖ KT
ENKELPOLIGE SCHAKELAAR	⊖
WISSELSCHAKELAAR	⊖
KRUISSCHAKELAAR	⊖
DUBBELE SCHAKELAAR	⊖
RF 4-STANDEN SCHAKELAAR MECHANISCHE VENTILATIE	⊖
ELEKTRISCHE HANDDOEKRADIATOR MET AANSLUITINGEN	⊖
DEURDRANGER	⊖
VRIJLOOPDRANGER, AANGESTUURD DOOR ROOKMELDER IN WONING	⊖ vl
METERKAST	MK
SCHUIFDEUR	SD
DRAAI-KIEP RAAM	DKR
KIEPRAAM	KR
HEMELWATERAFVOER	HWA
SCHACHT: GEEN ONDERDEEL VAN WOONOPPERVLAK	SCH
KRIJSTREEP REGELING	KS



- Woonoppervlak conform NEN 2580 - gebruiksoppervlak
- Indien aangegeven 2e toilet en/of 2e wastafel in badkamer is optioneel
- Sturing CO2 sensoren in de woonkamer en hoofdslaapkamer
- Sturing RV (vochtigheids) sensor in badkamer
- ** Techniekzone, aansluitpunten indicatief ingetekend

Indeling keuken en aansluitingen cf. opgave keukenleverancier en coördineren door aannemer.

Maten zijn aangegeven in mm. Aangegeven maten zijn circa maten en zijn tussen de wanden gemeten.



Schaal 1:75

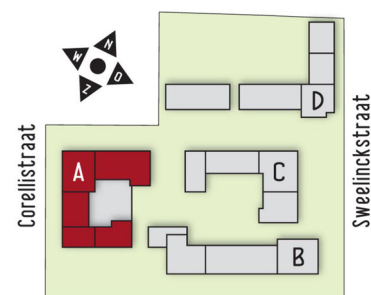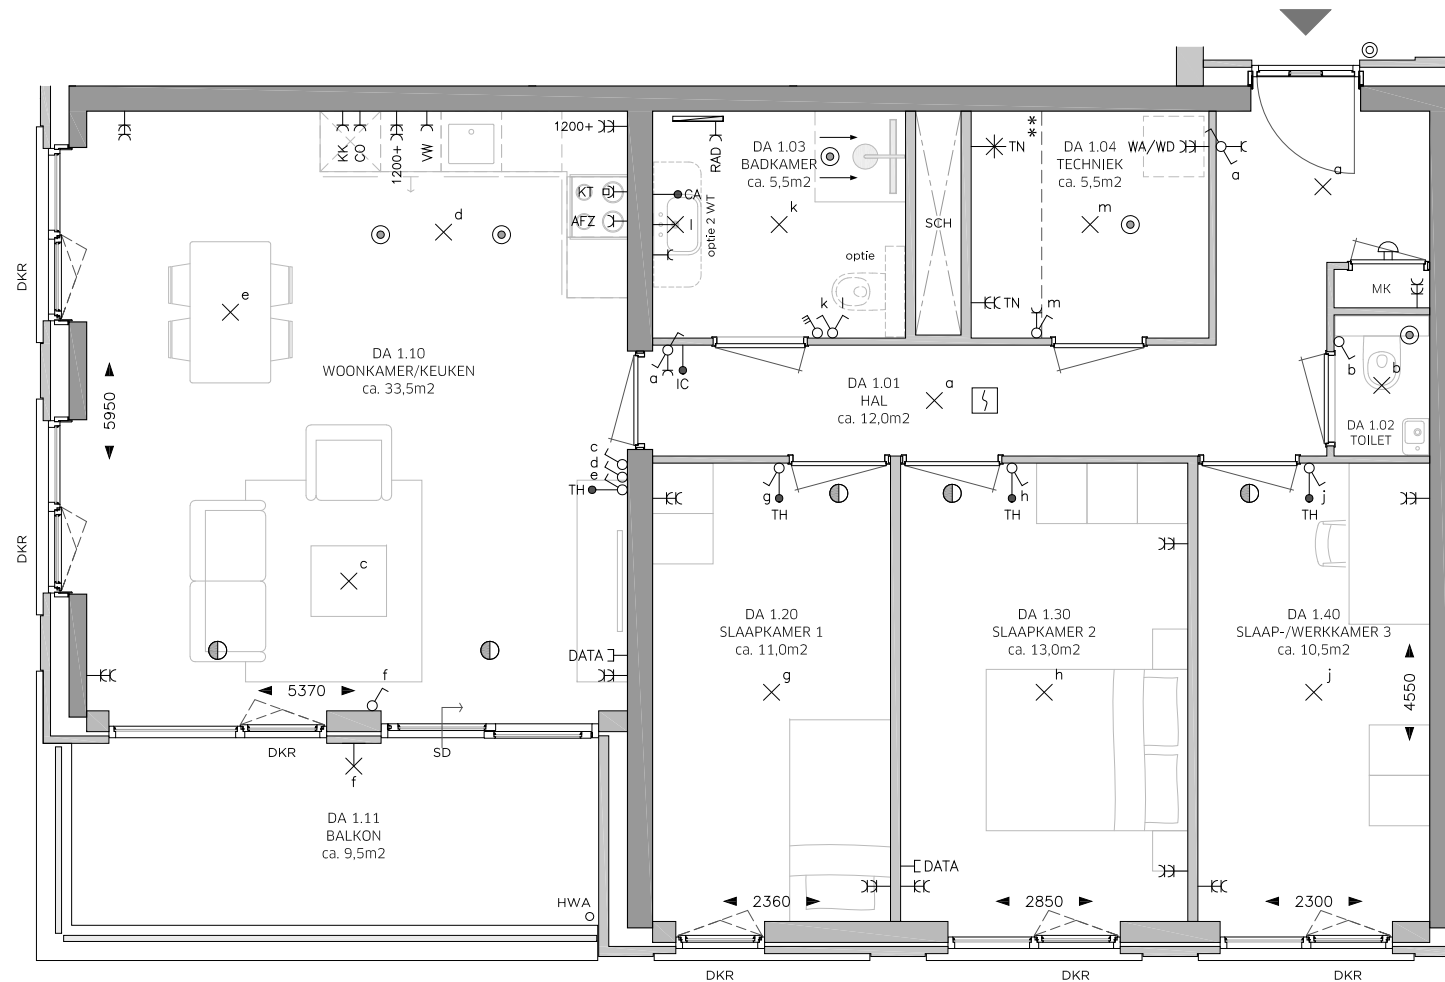

PLATTEGROND TYPE DA:
BOUWNUMMER 127
WOONOPPERVLAK: 95 m²

ROSSO

LEGENDA

OMSCHRIJVING	SYMBOOL
CENTRAALDOOS LICHTAANSLUITPUNT	⊗
LICHTAANSLUITPUNT WAND	⊗
BELDRUKKER	⊙
SCHIEL	⊕
AANSLUITPUNT DATA	⊗ DATA
CENTRAAL AARDPUNT	→ CA
THERMOSTAAT	→ TH
INTERCOM	→ IC
ROOKMELDER	⊗
VENTILATIE AFZUIGPUNT	⊙
VENTILATIE INBLAASPUNT	⊙
ENKELE WANDCONTACTDOOS (WCD)	⊗
DUBBELE WANDCONTACTDOOS	⊗
AANSLUITINGEN T.B.V. TECHNIEK	⊗ EC TN
WERKSCHAKELAAR + 400V AANSLUITING WARMTEPOMP	⊗ TN
DUBBELE WCD WASAUTOMAAT (APARTE GROEP)	⊗ WA/WD
ENKELE WCD RADIATOR	⊗ RAD
ENKELE WCD VAATWASSER	⊗ VW
ENKELE WCD KOELKAST	⊗ KK
ENKELE WCD AFZUIGKAP	⊗ AFZ
ENKELE WCD COMBI MAGNETRON	⊗ CO
2 FASEN PERILEX WCD KOOKTOESTEL	⊗ KT
ENKELPOLIGE SCHAKELAAR	⊗
WISSELSCHAKELAAR	⊗
KRUISSCHAKELAAR	⊗
DUBBELE SCHAKELAAR	⊗
RF 4-STANDEN SCHAKELAAR MECHANISCHE VENTILATIE	⊗
ELEKTRISCHE HANDDOEKRADIATOR MET AANSLUITINGEN	⊗
DEURDRANGER	⊗
VRIJLOOPDRANGER, AANGESTUURD DOOR ROOKMELDER IN WONING	⊗ VL
METERKAST	MK
SCHUIFDEUR	SD
DRAAI-KIEP RAAM	DKR
KIEPRAAM	KR
HEMELWATERAFVOER	HWA
SCHACHT: GEEN ONDERDEEL VAN WOONOPPERVLAK	SCH
KRIJSTREEP REGELING	KS

- Woonoppervlak conform NEN 2580 - gebruiksoppervlak
- Indien aangegeven 2e toilet en/of 2e wastafel in badkamer is optioneel
- Sturing CO2 sensoren in de woonkamer en hoofslaapkamer
- Sturing RV (vochtigheids) sensor in badkamer
- ** Techniekzone, aansluitpunten indicatief ingetekend

Indeling keuken en aansluitingen cf. opgave keukenleverancier en coördineren door aannemer.

Maten zijn aangegeven in mm. Aangegeven maten zijn circa maten en zijn tussen de wanden gemeten.






Schaal 1:75

BELANGRIJKSTE KENMERKEN

- Duurzame gasloze energievoorzieningen in HR++/HR+++
- Voorzien van eigen zonnepanelen
- Voorzien van vloerverwarming en vloertopkoeling met ruimte regeling
- Inclusief Bruynzeel keuken met inbouw apparatuur
- Inclusief tegelwerk, Villeroy & Boch sanitair en Grohe kranen
- Privé parkeerplaats en eigen berging van ca. 5m² in parkeergarage
- Diverse optionele maatwerk mogelijkheden

BLOK A DERDE VERDIEPING

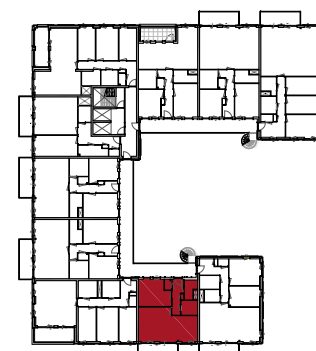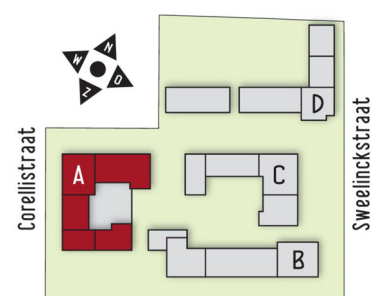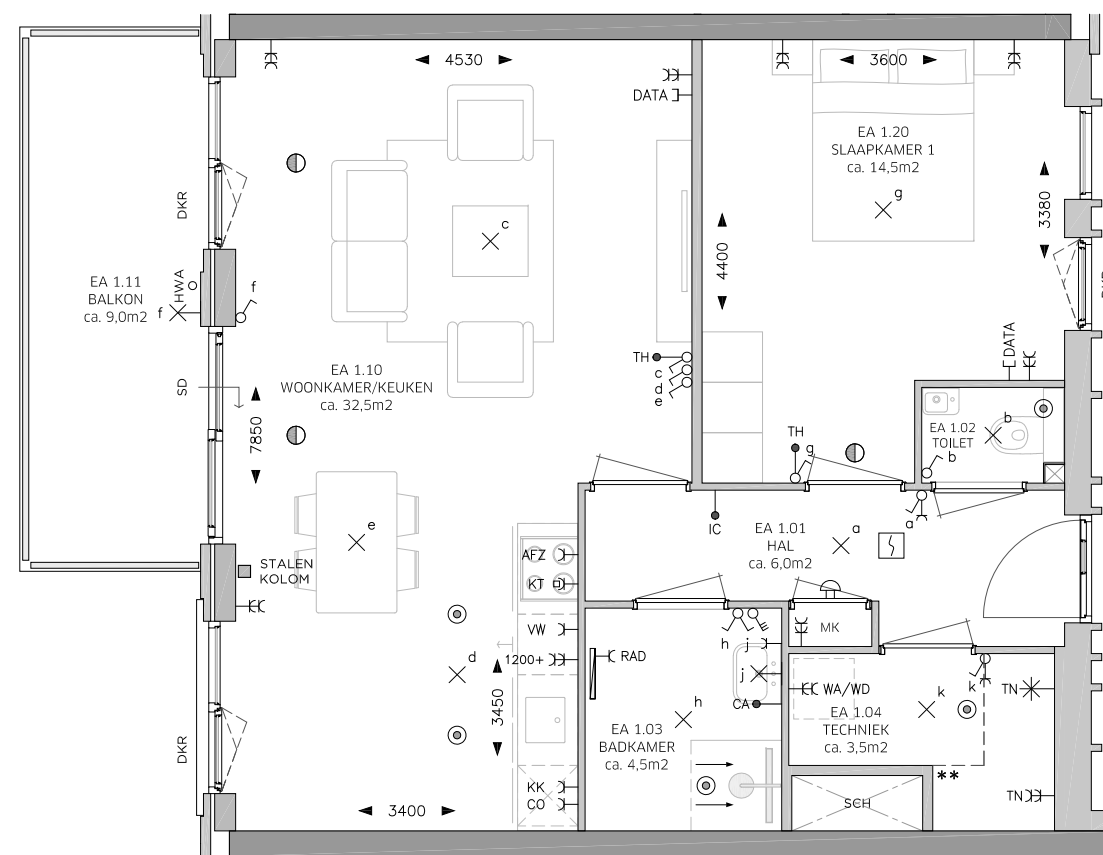


PLATTEGROND TYPE EA:
BOUWNUMMER 128
WOONOPPERVLAK: 65 m²

ROSSO

BLOK A DERDE VERDIEPING

BELANGRIJKSTE KENMERKEN

- Duurzame gasloze energievoorzieningen in HR++/HR+++
- Voorzien van eigen zonnepanelen
- Voorzien van vloerverwarming en vloertopkoeling met ruimte regeling
- Inclusief Bruynzeel keuken met inbouw apparatuur
- Inclusief tegelwerk, Villeroy & Boch sanitair en Grohe kranen
- Privé parkeerplaats en eigen berging van ca. 5m² in parkeergarage
- Diverse optionele maatwerk mogelijkheden

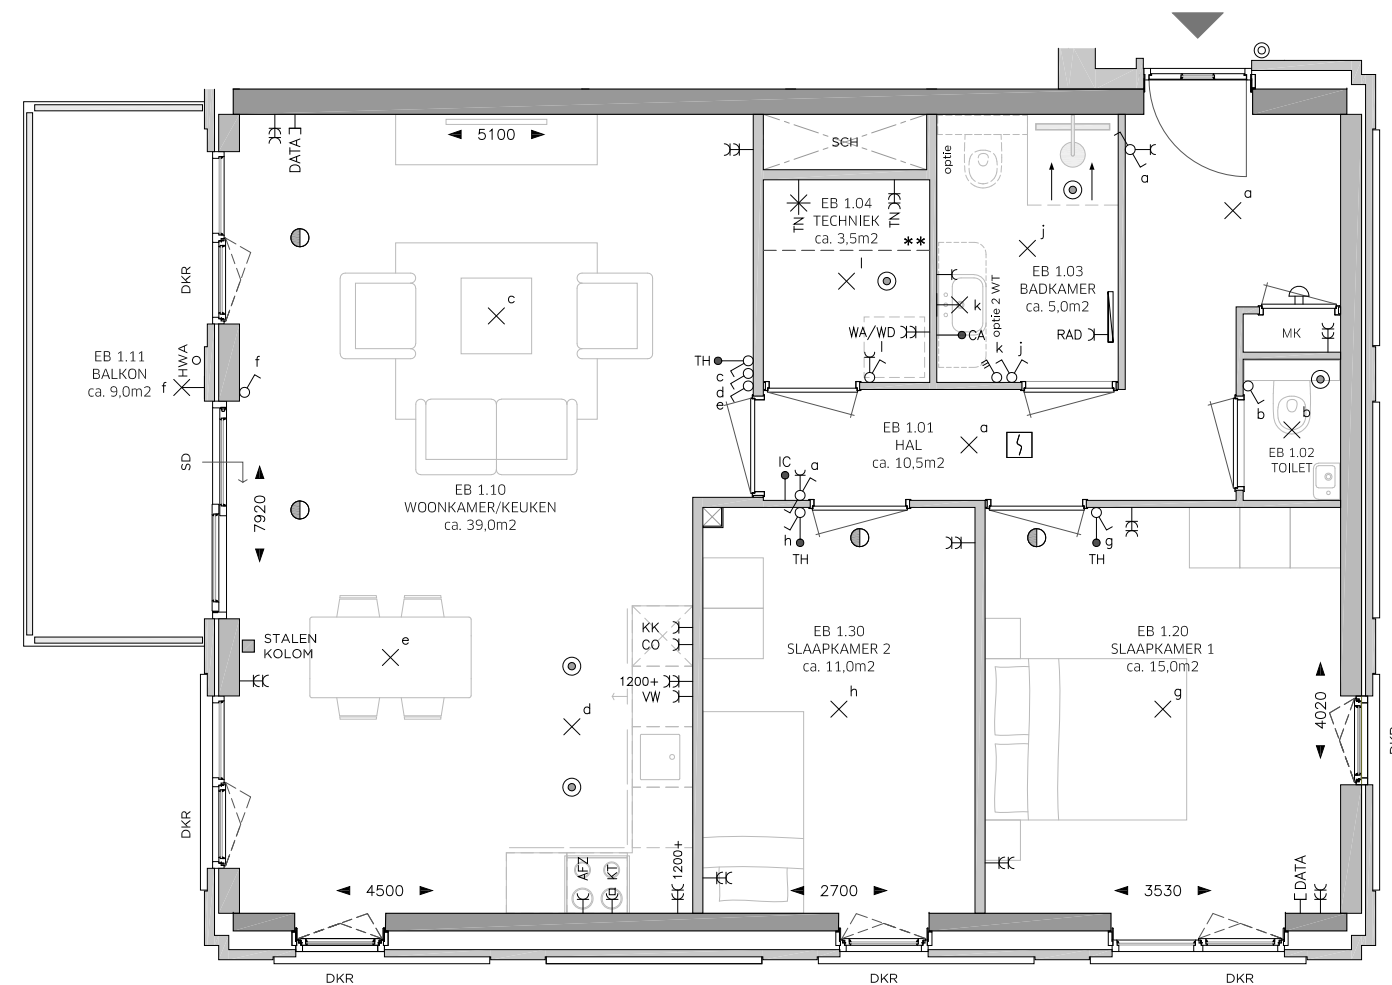

LEGENDA

OMSCHRIJVING	SYMBOOL
CENTRAALDOOS LICHTAANSLUITPUNT	⊗
LICHTAANSLUITPUNT WAND	⊗
BELDRUKKER	⊙
SCHIEL	⊕
AANSLUITPUNT DATA	⊖ DATA
CENTRAAL AARDPUNT	→ CA
THERMOSTAAT	→ TH
INTERCOM	→ IC
ROOKMELDER	⊞
VENTILATIE AFZUIGPUNT	⊙
VENTILATIE INBLAASPUNT	⊙
ENKELE WANDCONTACTDOOS (WCD)	⊖
DUBBELE WANDCONTACTDOOS	⊖ EC
AANSLUITINGEN T.B.V. TECHNIEK	⊖ EC TN
WERKSCHAKELAAR + 400V AANSLUITING WARMTEPOMP	⊖ TN
DUBBELE WCD WASAUTOMAAT (APARTE GROEP)	⊖ EC WA/WD
ENKELE WCD RADIATOR	⊖ RAD
ENKELE WCD VAATWASSER	⊖ VW
ENKELE WCD KOELKAST	⊖ KK
ENKELE WCD AFZUIGKAP	⊖ AFZ
ENKELE WCD COMBI MAGNETRON	⊖ CO
2 FASEN PERILEX WCD KOOKTOESTEL	⊖ KT
ENKELPOLIGE SCHAKELAAR	⊖
WISSELSCHAKELAAR	⊖
KRUISSCHAKELAAR	⊖
DUBBELE SCHAKELAAR	⊖
RF 4-STANDEN SCHAKELAAR MECHANISCHE VENTILATIE	⊖
ELEKTRISCHE HANDDOEKRADIATOR MET AANSLUITINGEN	⊖
DEURDRANGER	⊖
VRIJLOOPDRANGER, AANGESTUURD DOOR ROOKMELDER IN WONING	⊖ vl
METERKAST	MK
SCHUIFDEUR	SD
DRAAI-KIEP RAAM	DKR
KIEPRAAM	KR
HEMELWATERAFVOER	HWA
SCHACHT: GEEN ONDERDEEL VAN WOONOPPERVLAK	SCH
KRIJSTREEP REGELING	KS

- Woonoppervlak conform NEN 2580 - gebruiksoppervlak
- Indien aangegeven 2e toilet en/of 2e wastafel in badkamer is optioneel
- Sturing CO2 sensoren in de woonkamer en hoofslaapkamer
- Sturing RV (vochtigheids) sensor in badkamer
- ** Techniekzone, aansluitpunten indicatief ingetekend


Indeling keuken en aansluitingen cf. opgave keukenleverancier en coördineren door aannemer.

Maten zijn aangegeven in mm. Aangegeven maten zijn circa maten en zijn tussen de wanden gemeten.



Schaal 1:75

ROSSO

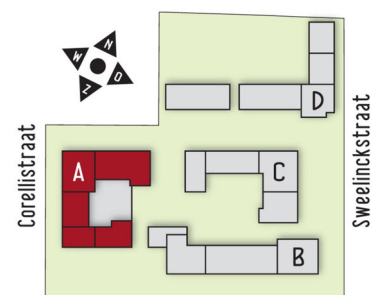

PLATTEGROND TYPE EB:
BOUWNUMMER 129
WOONOPPERVLAK: 88 m²

LEGENDA

OMSCHRIJVING	SYMBOOL
CENTRAALDOOS LICHTAANSLUITPUNT	⊗
LICHTAANSLUITPUNT WAND	⊗
BELDRUKKER	⊙
SCHIEL	⊕
AANSLUITPUNT DATA	— DATA
CENTRAAL AARDPUNT	— CA
THERMOSTAAT	— TH
INTERCOM	— IC
ROOKMELDER	⊕
VENTILATIE AFZUIGPUNT	⊙
VENTILATIE INBLAASPUNT	⊙
ENKELE WANDCONTACTDOOS (WCD)	— C
DUBBELE WANDCONTACTDOOS	— EC
AANSLUITINGEN T.B.V. TECHNIK	— EC TN
WERKSCHAKELAAR + 400V AANSLUITING WARMTEPOMP	— TN
DUBBELE WCD WASAUTOMAAT (APARTE GROEP)	— EC WA/WD
ENKELE WCD RADIATOR	— C RAD
ENKELE WCD VAATWASSER	— C VW
ENKELE WCD KOELKAST	— C KK
ENKELE WCD AFZUIGKAP	— C AFZ
ENKELE WCD COMBI MAGNETRON	— C CO
2 FASEN PERILEX WCD KOOKTOESTEL	— C KT
ENKELPOLIGE SCHAKELAAR	⊙
WISSELSCHAKELAAR	⊙
KRUISSCHAKELAAR	⊙
DUBBELE SCHAKELAAR	⊙
RF 4-STANDEN SCHAKELAAR MECHANISCHE VENTILATIE	⊙
ELEKTRISCHE HANDDOEKRADIATOR MET AANSLUITINGEN	⊕
DEURDRANGER	⊕
VRIJLOOPDRANGER, AANGESTUURD DOOR ROOKMELDER IN WONING	⊕ VL
METERKAST	MK
SCHUIFDEUR	SD
DRAAI-KIEP RAAM	DKR
KIEPRAAM	KR
HEMELWATERAFVOER	HWA
SCHACHT: GEEN ONDERDEEL VAN WOONOPPERVLAK	SCH
KRIJSTREEP REGELING	KS

- Woonoppervlak conform NEN 2580 - gebruiksoppervlak
- Indien aangegeven 2e toilet en/of 2e wastafel in badkamer is optioneel
- Sturing CO2 sensoren in de woonkamer en hoofslaapkamer
- Sturing RV (vochtigheids) sensor in badkamer
- ** Techniekzone, aansluitpunten indicatief ingetekend

Indeling keuken en aansluitingen cf. opgave keukenleverancier en coördineren door aannemer.

Maten zijn aangegeven in mm. Aangegeven maten zijn circa maten en zijn tussen de wanden gemeten.






Schaal 1:75

BELANGRIJKSTE KENMERKEN

- Duurzame gasloze energievoorzieningen in HR++/HR+++
- Voorzien van eigen zonnepanelen
- Voorzien van vloerverwarming en vloertopkoeling met ruimte regeling
- Inclusief Bruynzeel keuken met inbouw apparatuur
- Inclusief tegelwerk, Villeroy & Boch sanitair en Grohe kranen
- Privé parkeerplaats en eigen berging van ca. 5m² in parkeergarage
- Diverse optionele maatwerk mogelijkheden

BLOK A VIERDE VERDIEPING

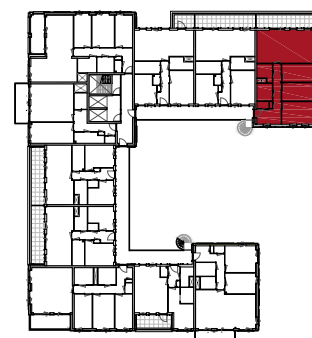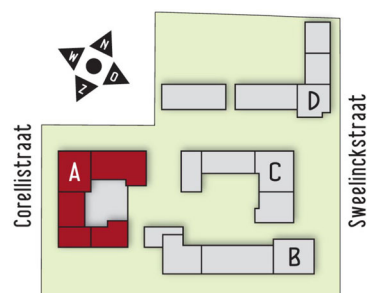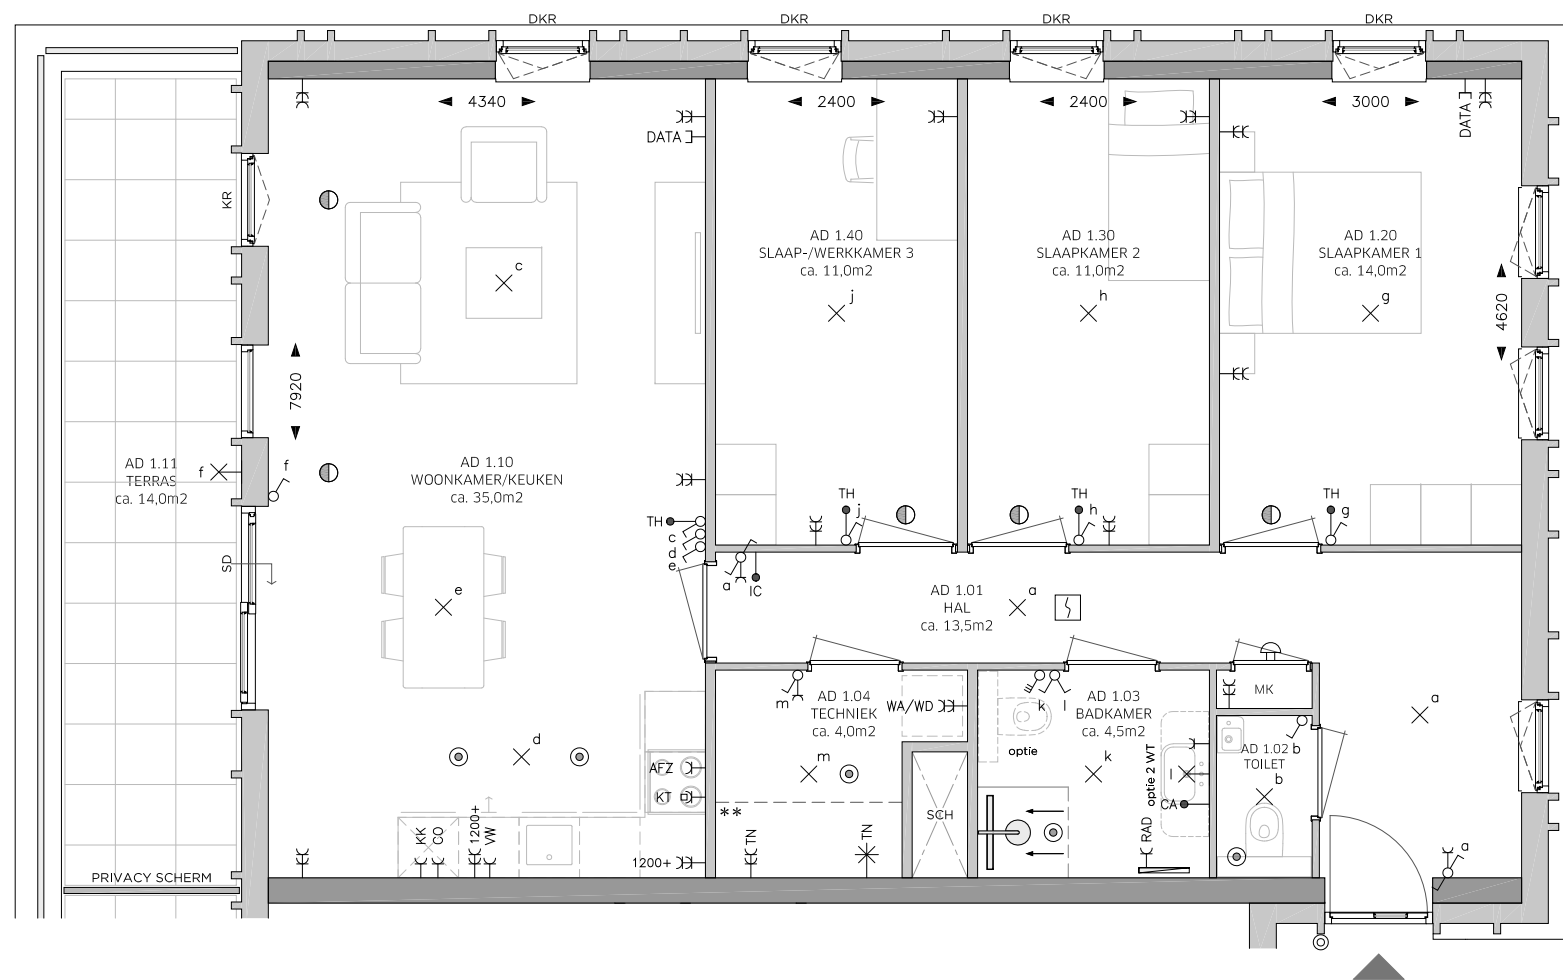

PLATTEGROND TYPE AD:
BOUWNUMMER 130
WOONOPPERVLAK: 98 m²

ROSSO

LEGENDA

OMSCHRIJVING	SYMBOOL
CENTRAALDOOS LICHTAANSLUITPUNT	⊗
LICHTAANSLUITPUNT WAND	⊗
BELDRUKKER	⊙
SCHEL	⊔
AANSLUITPUNT DATA	— DATA
CENTRAAL AARDPUNT	→ CA
THERMOSTAAT	→ TH
INTERCOM	→ IC
ROOKMELDER	⊔
VENTILATIE AFZUIGPUNT	⊙
VENTILATIE INBLAASPUNT	⊙
ENKELE WANDCONTACTDOOS (WCD)	— C
DUBBELE WANDCONTACTDOOS	— EC
AANSLUITINGEN T.B.V. TECHNIEK	— EC TN
WERKSCHAKELAAR + 400V AANSLUITING WARMTEPOMP	⊗ TN
DUBBELE WCD WASAUTOMAAT (APARTE GROEP)	— EC WA/WD
ENKELE WCD RADIATOR	— C RAD
ENKELE WCD VAATWASSER	— C VW
ENKELE WCD KOELKAST	— C KK
ENKELE WCD AFZUIGKAP	— C AFZ
ENKELE WCD COMBI MAGNETRON	— C CO
2 FASEN PERILEX WCD KOOKTOESTEL	— C KT
ENKELPOLIGE SCHAKELAAR	⊗
WISSELSCHAKELAAR	⊗
KRUISSCHAKELAAR	⊗
DUBBELE SCHAKELAAR	⊗
RF 4-STANDEN SCHAKELAAR MECHANISCHE VENTILATIE	⊗
ELEKTRISCHE HANDDOEKRADIATOR MET AANSLUITINGEN	⊔
DEURDRANGER	⊔
VRIJLOOPDRANGER, AANGESTUURD DOOR ROOKMELDER IN WONING	⊔ vl
METERKAST	MK
SCHUIFDEUR	SD
DRAAI-KIEP RAAM	DKR
KIEPRAAM	KR
HEMELWATERAFVOER	HWA
SCHACHT: GEEN ONDERDEEL VAN WOONOPPERVLAK	SCH
KRIJSTREEP REGELING	KS

- Woonoppervlak conform NEN 2580 - gebruiksoppervlak
- Indien aangegeven 2e toilet en/of 2e wastafel in badkamer is optioneel
- Sturing CO2 sensoren in de woonkamer en hoofslaapkamer
- Sturing RV (vochtigheids) sensor in badkamer
- ** Techniekzone, aansluitpunten indicatief ingetekend

Indeling keuken en aansluitingen cf. opgave keukenleverancier en coördineren door aannemer.

Maten zijn aangegeven in mm. Aangegeven maten zijn circa maten en zijn tussen de wanden gemeten.






Schaal 1:75

BELANGRIJKSTE KENMERKEN

- Duurzame gasloze energievoorzieningen in HR++/HR+++
- Voorzien van eigen zonnepanelen
- Voorzien van vloerverwarming en vloertopkoeling met ruimte regeling
- Inclusief Bruynzeel keuken met inbouw apparatuur
- Inclusief tegelwerk, Villeroy & Boch sanitair en Grohe kranen
- Privé parkeerplaats en eigen berging van ca. 5m² in parkeergarage
- Diverse optionele maatwerk mogelijkheden

BLOK A VIERDE VERDIEPING

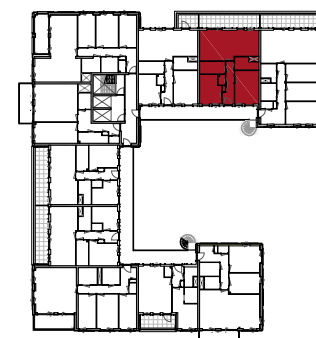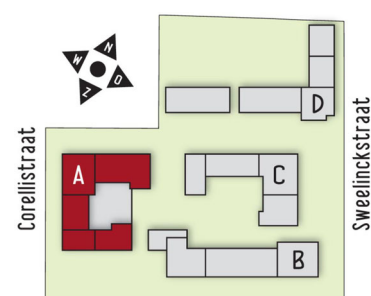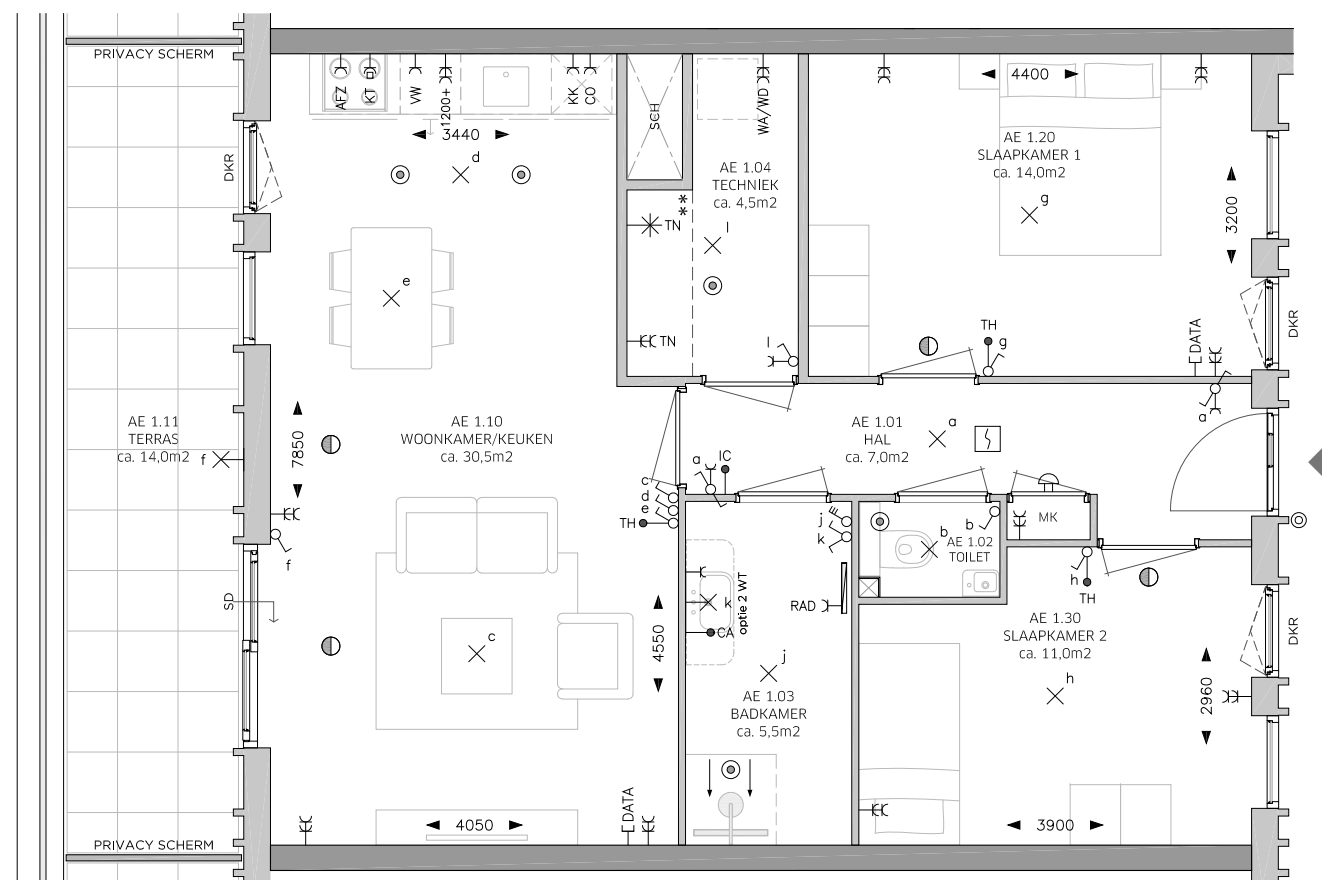

PLATTEGROND TYPE AE:
BOUWNUMMER 131
WOONOPPERVLAK: 77 m²

ROSSO

LEGENDA

OMSCHRIJVING	SYMBOOL
CENTRAALDOOS LICHTAANSLUITPUNT	⊗
LICHTAANSLUITPUNT WAND	⊗
BELDRUKKER	⊙
SCHEL	⊔
AANSLUITPUNT DATA	⊔ DATA
CENTRAAL AARDPUNT	→ CA
THERMOSTAAT	→ TH
INTERCOM	→ IC
ROOKMELDER	⊔
VENTILATIE AFZUIGPUNT	⊙
VENTILATIE INBLAASPUNT	⊙
ENKELE WANDCONTACTDOOS (WCD)	⊔
DUBBELE WANDCONTACTDOOS	⊔ EC
AANSLUITINGEN T.B.V. TECHNIEK	⊔ EC TN
WERKSCHAKELAAR + 400V AANSLUITING WARMTEPOMP	⊔ TN
DUBBELE WCD WASAUTOMAAT (APARTE GROEP)	⊔ EC WA/WD
ENKELE WCD RADIATOR	⊔ RAD
ENKELE WCD VAATWASSER	⊔ VW
ENKELE WCD KOELKAST	⊔ KK
ENKELE WCD AFZUIGKAP	⊔ AFZ
ENKELE WCD COMBI MAGNETRON	⊔ CO
2 FASEN PERILEX WCD KOOKTOESTEL	⊔ KT
ENKELPOLIGE SCHAKELAAR	⊔
WISSELSCHAKELAAR	⊔
KRUISSCHAKELAAR	⊔
DUBBELE SCHAKELAAR	⊔
RF 4-STANDEN SCHAKELAAR MECHANISCHE VENTILATIE	⊔
ELEKTRISCHE HANDDOEKRADIATOR MET AANSLUITINGEN	⊔
DEURDRANGER	⊔
VRIJLOOPDRANGER, AANGESTUURD DOOR ROOKMELDER IN WONING	⊔ vl
METERKAST	MK
SCHUIFDEUR	SD
DRAAI-KIEP RAAM	DKR
KIEPRAAM	KR
HEMELWATERAFVOER	HWA
SCHACHT: GEEN ONDERDEEL VAN WOONOPPERVLAK	SCH
KRIJSTREEP REGELING	KS

- Woonoppervlak conform NEN 2580 - gebruiksoppervlak
- Indien aangegeven 2e toilet en/of 2e wastafel in badkamer is optioneel
- Sturing CO2 sensoren in de woonkamer en hoofslaapkamer
- Sturing RV (vochtigheids) sensor in badkamer
- ** Techniekzone, aansluitpunten indicatief ingetekend

Indeling keuken en aansluitingen cf. opgave keukenleverancier en coördineren door aannemer.

Maten zijn aangegeven in mm. Aangegeven maten zijn circa maten en zijn tussen de wanden gemeten.






Schaal 1:75

BELANGRIJKSTE KENMERKEN

- Duurzame gasloze energievoorzieningen in HR++/HR+++
- Voorzien van eigen zonnepanelen
- Voorzien van vloerverwarming en vloertopkoeling met ruimte regeling
- Inclusief Bruynzeel keuken met inbouw apparatuur
- Inclusief tegelwerk, Villeroy & Boch sanitair en Grohe kranen
- Privé parkeerplaats en eigen berging van ca. 5m² in parkeergarage
- Diverse optionele maatwerk mogelijkheden

BLOK A VIERDE VERDIEPING

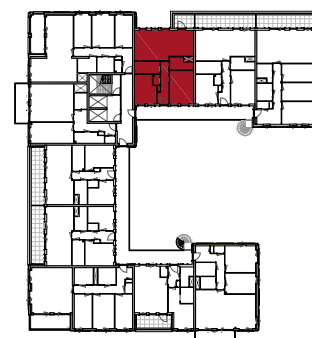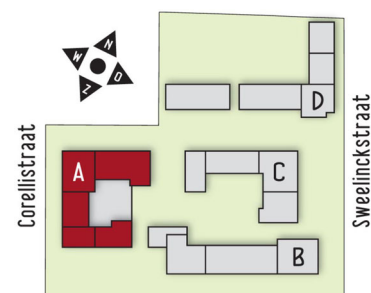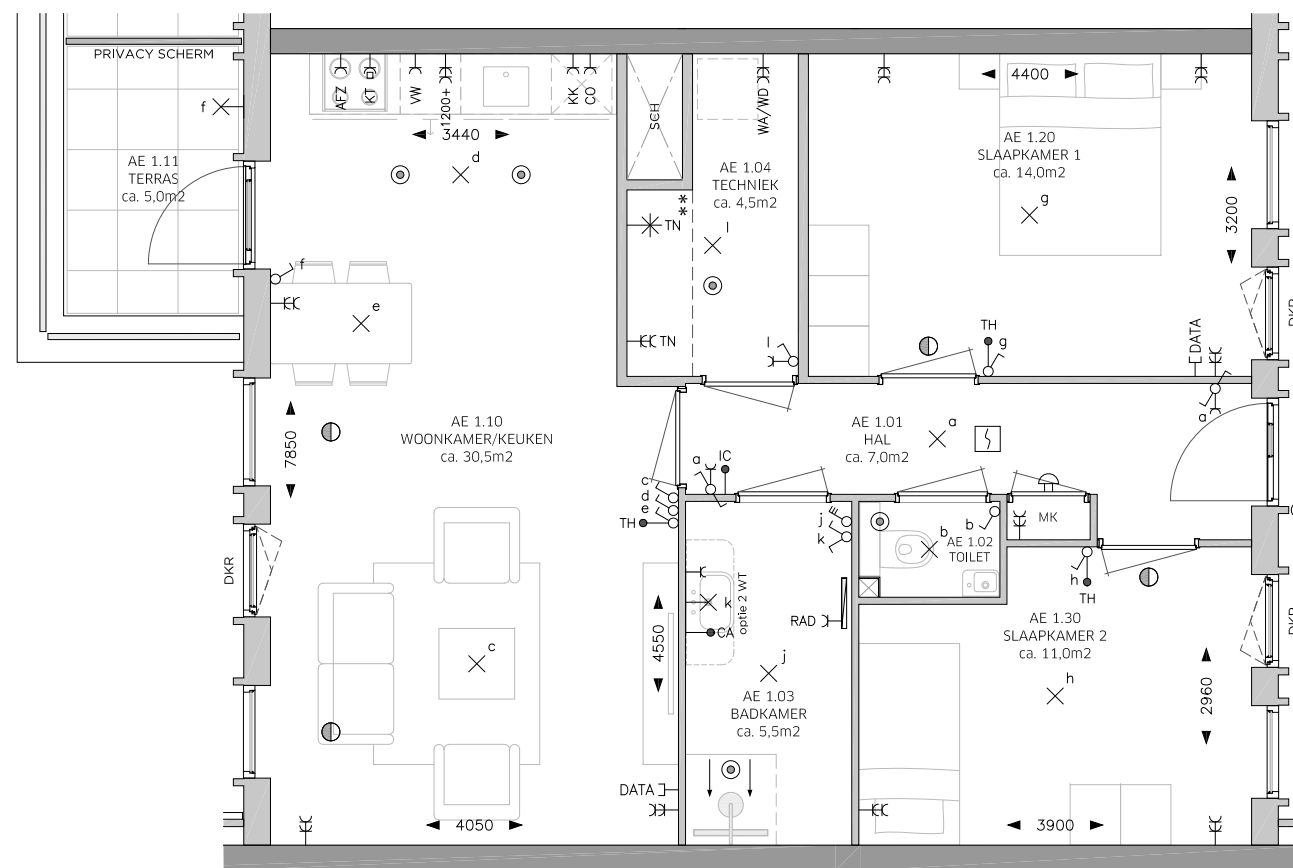

PLATTEGROND TYPE AE:
BOUWNUMMER 132
WOONOPPERVLAK: 77 m²

ROSSO

LEGENDA

OMSCHRIJVING	SYMBOOL
CENTRAALDOOS LICHTAANSLUITPUNT	⊗
LICHTAANSLUITPUNT WAND	⊗
BELDRUKKER	⊙
SCHEL	⊕
AANSLUITPUNT DATA	⊔ DATA
CENTRAAL AARDPUNT	→ CA
THERMOSTAAT	→ TH
INTERCOM	→ IC
ROOKMELDER	⊔
VENTILATIE AFZUIGPUNT	⊙
VENTILATIE INBLAASPUNT	⊙
ENKELE WANDCONTACTDOOS (WCD)	⊔
DUBBELE WANDCONTACTDOOS	⊔
AANSLUITINGEN T.B.V. TECHNIEK	⊔ TN
WERKSCHAKELAAR + 400V AANSLUITING WARMTEPOMP	⊔ TN
DUBBELE WCD WASAUTOMAAT (APARTE GROEP)	⊔ WA/WD
ENKELE WCD RADIATOR	⊔ RAD
ENKELE WCD VAATWASSER	⊔ VW
ENKELE WCD KOELKAST	⊔ KK
ENKELE WCD AFZUIGKAP	⊔ AFZ
ENKELE WCD COMBI MAGNETRON	⊔ CO
2 FASEN PERILEX WCD KOOKTOESTEL	⊔ KT
ENKELPOLIGE SCHAKELAAR	⊔
WISSELSCHAKELAAR	⊔
KRUISSCHAKELAAR	⊔
DUBBELE SCHAKELAAR	⊔
RF 4-STANDEN SCHAKELAAR MECHANISCHE VENTILATIE	⊔
ELEKTRISCHE HANDDOEKRADIATOR MET AANSLUITINGEN	⊔
DEURDRANGER	⊔
VRIJLOOPDRANGER, AANGESTUURD DOOR ROOKMELDER IN WONING	⊔ vl
METERKAST	MK
SCHUIFDEUR	SD
DRAAI-KIEP RAAM	DKR
KIEPRAAM	KR
HEMELWATERAFVOER	HWA
SCHACHT: GEEN ONDERDEEL VAN WOONOPPERVLAK	SCH
KRIJSTREEP REGELING	KS

- Woonoppervlak conform NEN 2580 - gebruiksoppervlak
- Indien aangegeven 2e toilet en/of 2e wastafel in badkamer is optioneel
- Sturing CO2 sensoren in de woonkamer en hoofdslaapkamer
- Sturing RV (vochtigheids) sensor in badkamer
- ** Techniekzone, aansluitpunten indicatief ingetekend

Indeling keuken en aansluitingen cf. opgave keukenleverancier en coördineren door aannemer.

Maten zijn aangegeven in mm. Aangegeven maten zijn circa maten en zijn tussen de wanden gemeten.






Schaal 1:75

BELANGRIJKSTE KENMERKEN

- Duurzame gasloze energievoorzieningen in HR++/HR+++
- Voorzien van eigen zonnepanelen
- Voorzien van vloerverwarming en vloertopkoeling met ruimte regeling
- Inclusief Bruynzeel keuken met inbouw apparatuur
- Inclusief tegelwerk, Villeroy & Boch sanitair en Grohe kranen
- Privé parkeerplaats en eigen berging van ca. 5m² in parkeergarage
- Diverse optionele maatwerk mogelijkheden

BLOK A VIERDE VERDIEPING

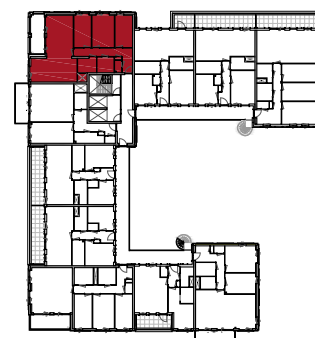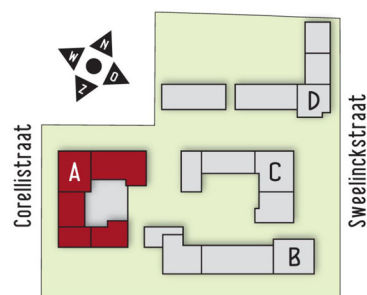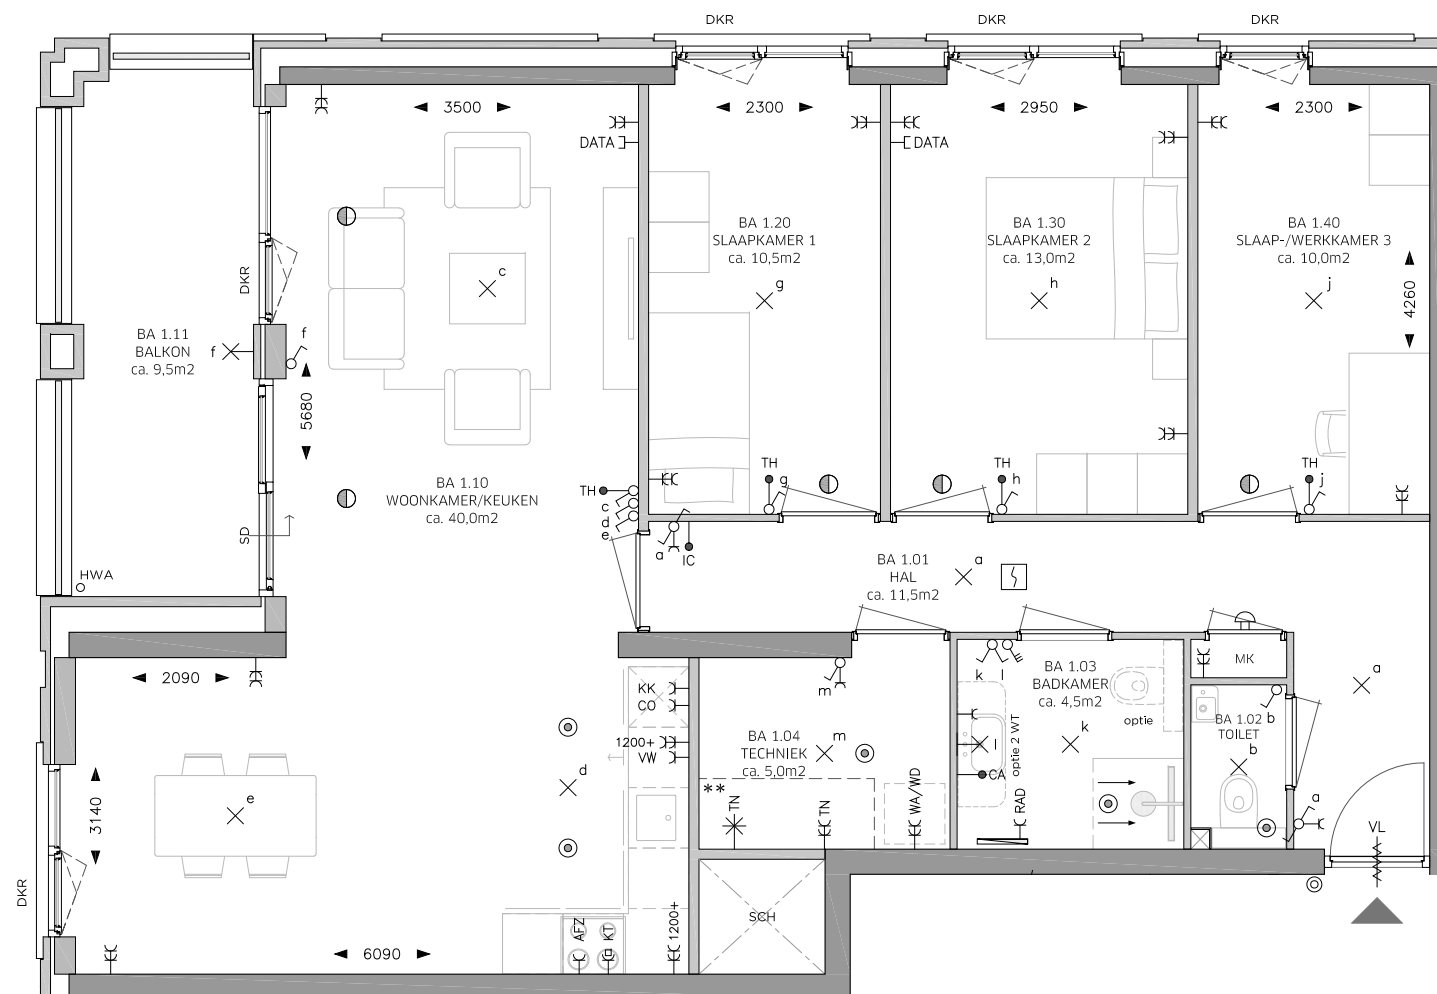

PLATTEGROND TYPE BA:
BOUWNUMMER 133
WOONOPPERVLAK: 99 m²

ROSSO

LEGENDA

OMSCHRIJVING	SYMBOOL
CENTRAALDOOS LICHTAANSLUITPUNT	⊗
LICHTAANSLUITPUNT WAND	⊗
BELDRUKKER	⊙
SCHEL	⊔
AANSLUITPUNT DATA	⊔ DATA
CENTRAAL AARDPUNT	→ CA
THERMOSTAAT	→ TH
INTERCOM	→ IC
ROOKMELDER	⊔
VENTILATIE AFZUIGPUNT	⊙
VENTILATIE INBLAASPUNT	⊙
ENKELE WANDCONTACTDOOS (WCD)	⊔
DUBBELE WANDCONTACTDOOS	⊔
AANSLUITINGEN T.B.V. TECHNIK	⊔ TN
WERKSCHAKELAAR + 400V AANSLUITING WARMTEPOMP	⊔ TN
DUBBELE WCD WASAUTOMAAT (APARTE GROEP)	⊔ WA/WD
ENKELE WCD RADIATOR	⊔ RAD
ENKELE WCD VAATWASSER	⊔ VW
ENKELE WCD KOELKAST	⊔ KK
ENKELE WCD AFZUIGKAP	⊔ AFZ
ENKELE WCD COMBI MAGNETRON	⊔ CO
2 FASEN PERILEX WCD KOOKTOESTEL	⊔ KT
ENKELPOLIGE SCHAKELAAR	⊔
WISSELSCHAKELAAR	⊔
KRUISCHAKELAAR	⊔
DUBBELE SCHAKELAAR	⊔
RF 4-STANDEN SCHAKELAAR MECHANISCHE VENTILATIE	⊔
ELEKTRISCHE HANDDOEKRADIATOR MET AANSLUITINGEN	⊔
DEURDRANGER	⊔
VRIJLOOPDRANGER, AANGESTUURD DOOR ROOKMELDER IN WONING	⊔ VL
METERKAST	MK
SCHUIFDEUR	SD
DRAAI-KIEP RAAM	DKR
KIEPRAAM	KR
HEMELWATERAFVOER	HWA
SCHACHT: GEEN ONDERDEEL VAN WOONOPPERVLAK	SCH
KRIJSTREEP REGELING	KS

- Woonoppervlak conform NEN 2580 - gebruiksoppervlak
- Indien aangegeven 2e toilet en/of 2e wastafel in badkamer is optioneel
- Sturing CO2 sensoren in de woonkamer en hoofslaapkamer
- Sturing RV (vochtigheids) sensor in badkamer
- ** Techniekzone, aansluitpunten indicatief ingetekend

Indeling keuken en aansluitingen cf. opgave keukenleverancier en coördineren door aannemer.

Maten zijn aangegeven in mm. Aangegeven maten zijn circa maten en zijn tussen de wanden gemeten.






Schaal 1:75

BELANGRIJKSTE KENMERKEN

- Duurzame gasloze energievoorzieningen in HR++/HR+++
- Voorzien van eigen zonnepanelen
- Voorzien van vloerverwarming en vloertopkoeling met ruimte regeling
- Inclusief Bruynzeel keuken met inbouw apparatuur
- Inclusief tegelwerk, Villeroy & Boch sanitair en Grohe kranen
- Privé parkeerplaats en eigen berging van ca. 5m² in parkeergarage
- Diverse optionele maatwerk mogelijkheden

BLOK A VIERDE VERDIEPING

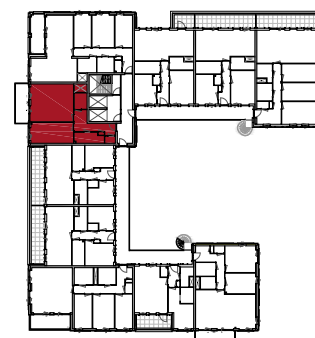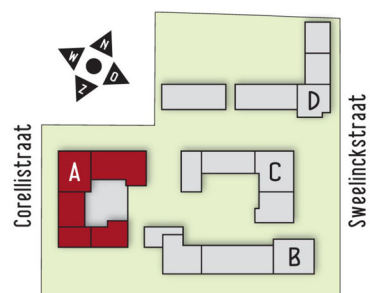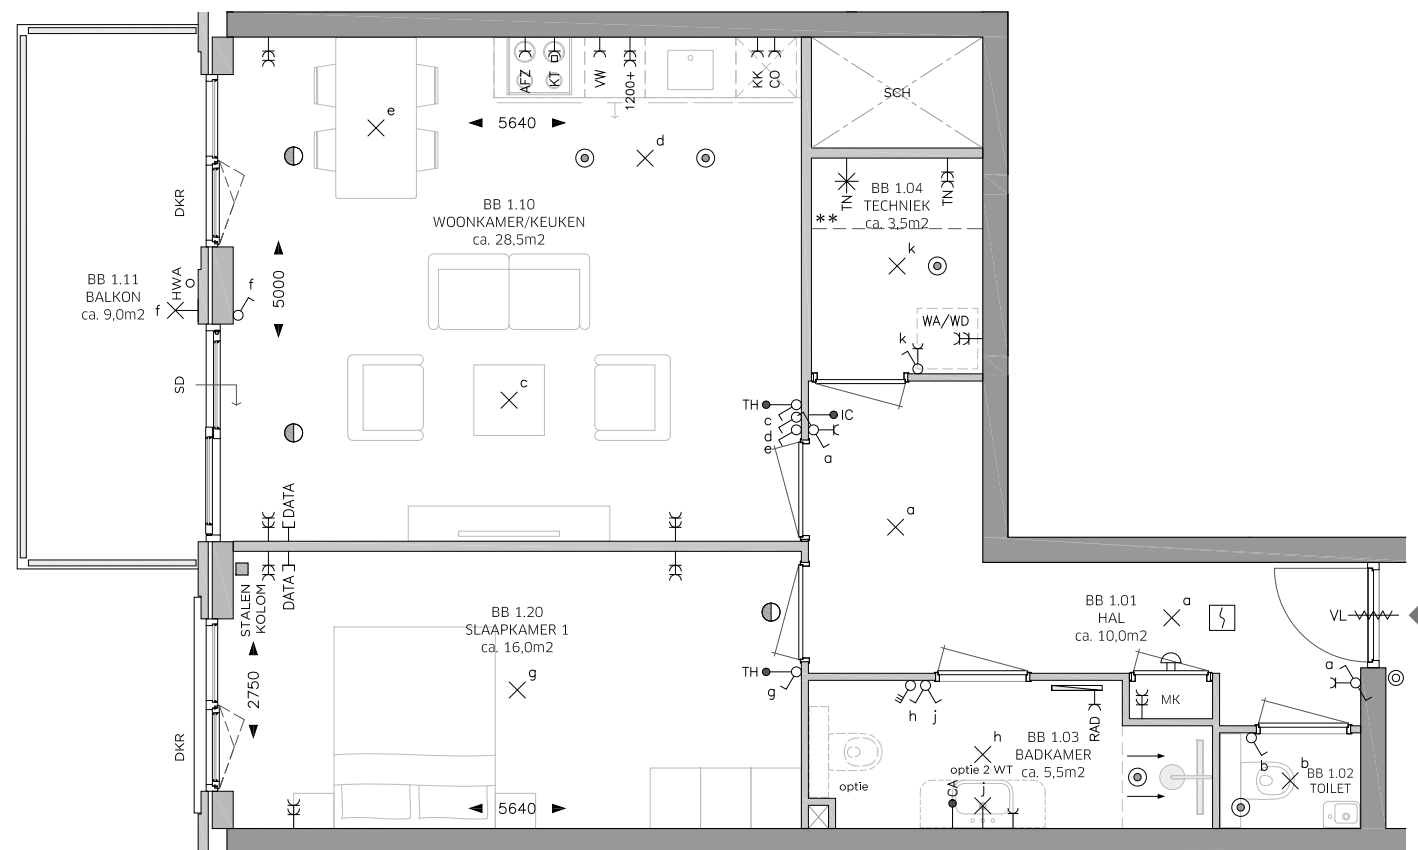

PLATTEGROND TYPE BB:
BOUWNUMMER 134
WOONOPPERVLAK: 67 m²

ROSSO

LEGENDA

OMSCHRIJVING	SYMBOOL
CENTRAALDOOS LICHTAANSLUITPUNT	⊗
LICHTAANSLUITPUNT WAND	⊗
BELDRUKKER	⊙
SCHEL	⊕
AANSLUITPUNT DATA	⊖ DATA
CENTRAAL AARDPUNT	→ CA
THERMOSTAAT	→ TH
INTERCOM	→ IC
ROOKMELDER	⊞
VENTILATIE AFZUIGPUNT	⊙
VENTILATIE INBLAASPUNT	⊙
ENKELE WANDCONTACTDOOS (WCD)	⊖
DUBBELE WANDCONTACTDOOS	⊖ EC
AANSLUITINGEN T.B.V. TECHNIEK	⊖ EC TN
WERKSCHAKELAAR + 400V AANSLUITING WARMTEPOMP	⊖ TN
DUBBELE WCD WASAUTOMAAT (APARTE GROEP)	⊖ EC WA/WD
ENKELE WCD RADIATOR	⊖ RAD
ENKELE WCD VAATWASSER	⊖ VW
ENKELE WCD KOELKAST	⊖ KK
ENKELE WCD AFZUIGKAP	⊖ AFZ
ENKELE WCD COMBI MAGNETRON	⊖ CO
2 FASEN PERILEX WCD KOOKTOESTEL	⊖ KT
ENKELPOLIGE SCHAKELAAR	⊖
WISSELSCHAKELAAR	⊖
KRUISSCHAKELAAR	⊖
DUBBELE SCHAKELAAR	⊖
RF 4-STANDEN SCHAKELAAR MECHANISCHE VENTILATIE	⊖
ELEKTRISCHE HANDDOEKRADIATOR MET AANSLUITINGEN	⊖
DEURDRANGER	⊖
VRIJLOOPDRANGER, AANGESTUURD DOOR ROOKMELDER IN WONING	⊖ vl
METERKAST	MK
SCHUIFDEUR	SD
DRAAI-KIEP RAAM	DKR
KIEPRAAM	KR
HEMELWATERAFVOER	HWA
SCHACHT: GEEN ONDERDEEL VAN WOONOPPERVLAK	SCH
KRIJSTREEP REGELING	KS

- Woonoppervlak conform NEN 2580 - gebruiksoppervlak
- Indien aangegeven 2e toilet en/of 2e wastafel in badkamer is optioneel
- Sturing CO2 sensoren in de woonkamer en hoofslaapkamer
- Sturing RV (vochtigheids) sensor in badkamer
- ** Techniekzone, aansluitpunten indicatief ingetekend

Indeling keuken en aansluitingen cf. opgave keukenleverancier en coördineren door aannemer.

Maten zijn aangegeven in mm. Aangegeven maten zijn circa maten en zijn tussen de wanden gemeten.






Schaal 1:75

BELANGRIJKSTE KENMERKEN

- Duurzame gasloze energievoorzieningen in HR++/HR+++
- Voorzien van eigen zonnepanelen
- Voorzien van vloerverwarming en vloertopkoeling met ruimte regeling
- Inclusief Bruynzeel keuken met inbouw apparatuur
- Inclusief tegelwerk, Villeroy & Boch sanitair en Grohe kranen
- Privé parkeerplaats en eigen berging van ca. 5m² in parkeergarage
- Diverse optionele maatwerk mogelijkheden

BLOK A VIERDE VERDIEPING

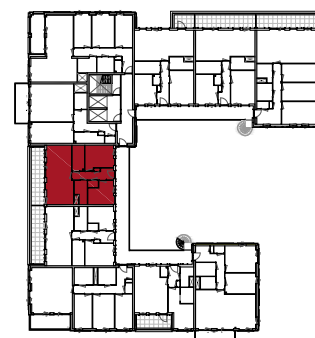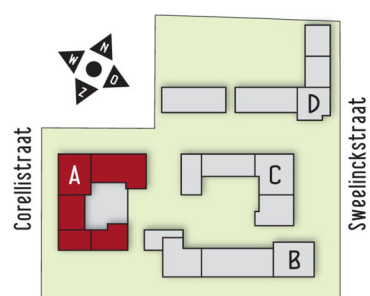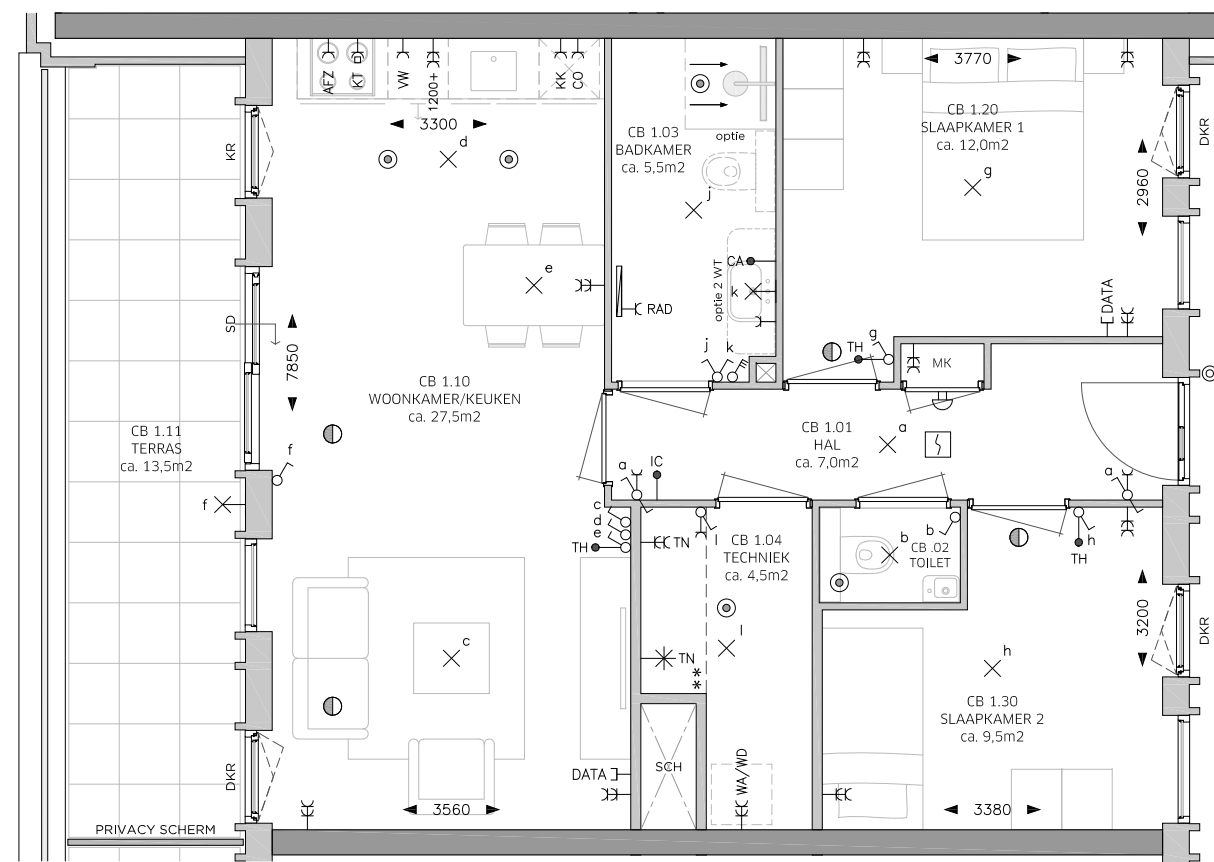

**PLATTEGROND TYPE CB:
BOUWNUMMER 135
WOONOPPERVLAK: 70 m²**

ROSSO

LEGENDA

OMSCHRIJVING	SYMBOOL
CENTRAALDOOS LICHTAANSLUITPUNT	⊗
LICHTAANSLUITPUNT WAND	⊗
BELDRUKKER	⊙
SCHEL	⊞
AANSLUITPUNT DATA	⊞ DATA
CENTRAAL AARDPUNT	→ CA
THERMOSTAAT	→ TH
INTERCOM	→ IC
ROOKMELDER	⊞
VENTILATIE AFZUIGPUNT	⊙
VENTILATIE INBLAASPUNT	⊙
ENKELE WANDCONTACTDOOS (WCD)	⊞
DUBBELE WANDCONTACTDOOS	⊞
AANSLUITINGEN T.B.V. TECHNIEK	⊞ TN
WERKSCHAKELAAR + 400V AANSLUITING WARMTEPOMP	⊞ TN
DUBBELE WCD WASAUTOMAAT (APARTE GROEP)	⊞ WA/WD
ENKELE WCD RADIATOR	⊞ RAD
ENKELE WCD VAATWASSER	⊞ VW
ENKELE WCD KOELKAST	⊞ KK
ENKELE WCD AFZUIGKAP	⊞ AFZ
ENKELE WCD COMBI MAGNETRON	⊞ CO
2 FASEN PERILEX WCD KOOKTOESTEL	⊞ KT
ENKELPOLIGE SCHAKELAAR	⊞
WISSELSCHAKELAAR	⊞
KRUISCHAKELAAR	⊞
DUBBELE SCHAKELAAR	⊞
RF 4-STANDEN SCHAKELAAR MECHANISCHE VENTILATIE	⊞
ELEKTRISCHE HANDDOEKRADIATOR MET AANSLUITINGEN	⊞
DEURDRANGER	⊞
VRIJLOOPDRANGER, AANGESTUURD DOOR ROOKMELDER IN WONING	⊞ vl
METERKAST	MK
SCHUIFDEUR	SD
DRAAI-KIEP RAAM	DKR
KIEPRAAM	KR
HEMELWATERAFVOER	HWA
SCHACHT: GEEN ONDERDEEL VAN WOONOPPERVLAK	SCH
KRIJSTREEP REGELING	KS

- Woonoppervlak conform NEN 2580 - gebruiksoppervlak
- Indien aangegeven 2e toilet en/of 2e wastafel in badkamer is optioneel
- Sturing CO2 sensoren in de woonkamer en hoofslaapkamer
- Sturing RV (vochtigheids) sensor in badkamer
- ** Techniekzone, aansluitpunten indicatief ingetekend

Indeling keuken en aansluitingen cf. opgave keukenleverancier en coördineren door aannemer.

Maten zijn aangegeven in mm. Aangegeven maten zijn circa maten en zijn tussen de wanden gemeten.






Schaal 1:75

BELANGRIJKSTE KENMERKEN

- Duurzame gasloze energievoorzieningen in HR++/HR+++
- Voorzien van eigen zonnepanelen
- Voorzien van vloerverwarming en vloertopkoeling met ruimte regeling
- Inclusief Bruynzeel keuken met inbouw apparatuur
- Inclusief tegelwerk, Villeroy & Boch sanitair en Grohe kranen
- Privé parkeerplaats en eigen berging van ca. 5m² in parkeergarage
- Diverse optionele maatwerk mogelijkheden

BLOK A VIERDE VERDIEPING

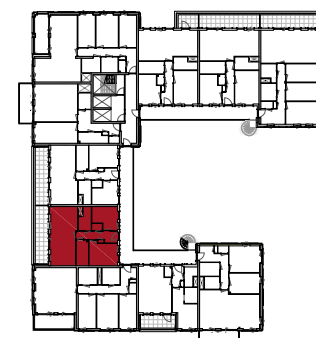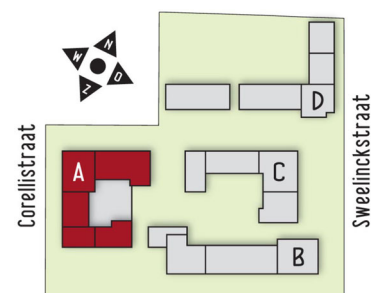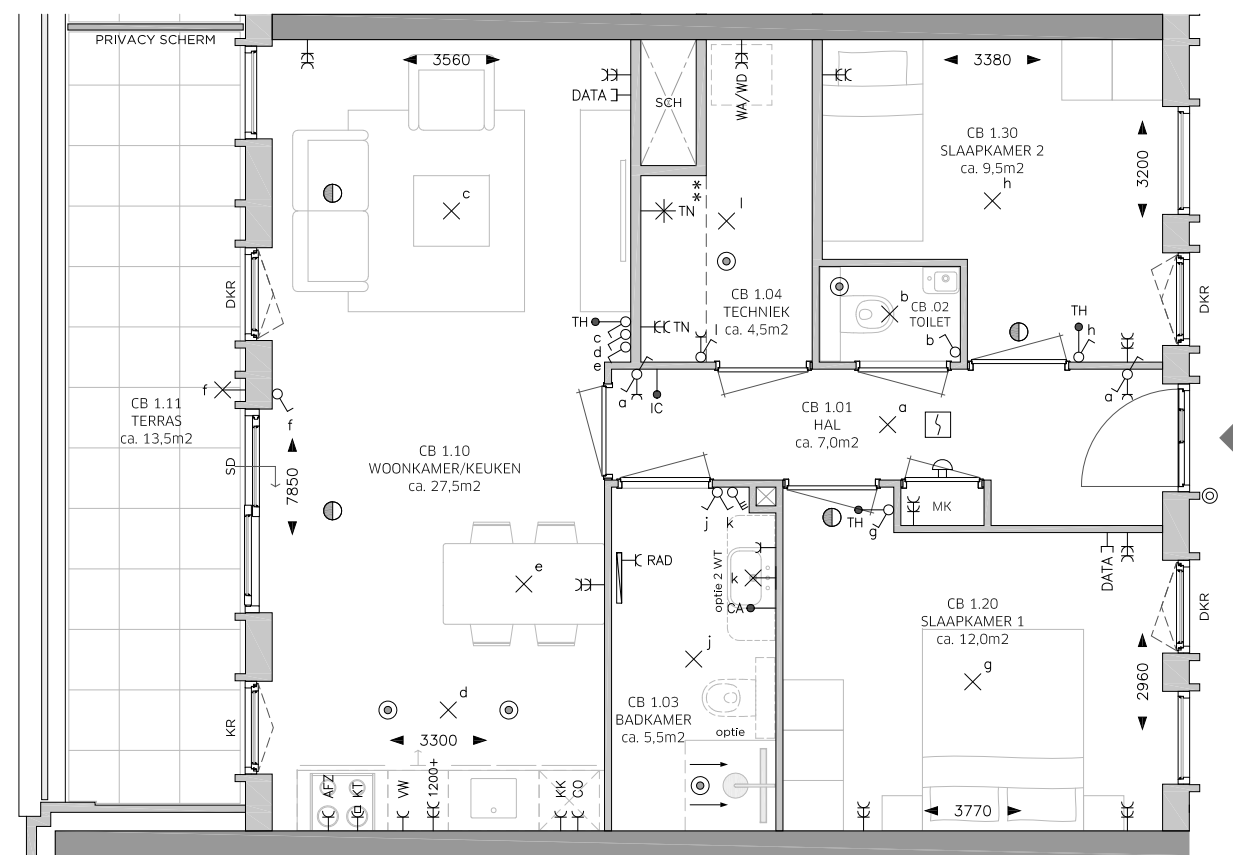

**PLATTEGROND TYPE CBsp:
BOUWNUMMER 136
WOONOPPERVLAK: 70 m²**

ROSSO

LEGENDA

OMSCHRIJVING	SYMBOOL
CENTRAALDOOS LICHTAANSLUITPUNT	⊗
LICHTAANSLUITPUNT WAND	⊗
BELDRUKKER	⊙
SCHIEL	⊔
AANSLUITPUNT DATA	⊔ DATA
CENTRAAL AARDPUNT	→ CA
THERMOSTAAT	→ TH
INTERCOM	→ IC
ROOKMELDER	⊔
VENTILATIE AFZUIGPUNT	⊙
VENTILATIE INBLAASPUNT	⊙
ENKELE WANDCONTACTDOOS (WCD)	⊔
DUBBELE WANDCONTACTDOOS	⊔
AANSLUITINGEN T.B.V. TECHNIEK	⊔ TN
WERKSCHAKELAAR + 400V AANSLUITING WARMTEPOMP	⊔ TN
DUBBELE WCD WASAUTOMAAT (APARTE GROEP)	⊔ WA/WD
ENKELE WCD RADIATOR	⊔ RAD
ENKELE WCD VAATWASSER	⊔ VW
ENKELE WCD KOELKAST	⊔ KK
ENKELE WCD AFZUIGKAP	⊔ AFZ
ENKELE WCD COMBI MAGNETRON	⊔ CO
2 FASEN PERILEX WCD KOOKTOESTEL	⊔ KT
ENKELPOLIGE SCHAKELAAR	⊔
WISSELSCHAKELAAR	⊔
KRUISSCHAKELAAR	⊔
DUBBELE SCHAKELAAR	⊔
RF 4-STANDEN SCHAKELAAR MECHANISCHE VENTILATIE	⊔
ELEKTRISCHE HANDDOEKRADIATOR MET AANSLUITINGEN	⊔
DEURDRANGER	⊔
VRIJLOOPDRANGER, AANGESTUURD DOOR ROOKMELDER IN WONING	⊔ vl
METERKAST	MK
SCHUIFDEUR	SD
DRAAI-KIEP RAAM	DKR
KIEPRAAM	KR
HEMELWATERAFVOER	HWA
SCHACHT: GEEN ONDERDEEL VAN WOONOPPERVLAK	SCH
KRIJSTREEP REGELING	KS

- Woonoppervlak conform NEN 2580 - gebruiksoppervlak
- Indien aangegeven 2e toilet en/of 2e wastafel in badkamer is optioneel
- Sturing CO2 sensoren in de woonkamer en hoofdslaapkamer
- Sturing RV (vochtigheids) sensor in badkamer
- ** Techniekzone, aansluitpunten indicatief ingetekend

Indeling keuken en aansluitingen cf. opgave keukenleverancier en coördineren door aannemer.

Maten zijn aangegeven in mm. Aangegeven maten zijn circa maten en zijn tussen de wanden gemeten.






Schaal 1:75

BELANGRIJKSTE KENMERKEN

- Duurzame gasloze energievoorzieningen in HR++/HR+++
- Voorzien van eigen zonnepanelen
- Voorzien van vloerverwarming en vloertopkoeling met ruimte regeling
- Inclusief Bruynzeel keuken met inbouw apparatuur
- Inclusief tegelwerk, Villeroy & Boch sanitair en Grohe kranen
- Privé parkeerplaats en eigen berging van ca. 5m² in parkeergarage
- Diverse optionele maatwerk mogelijkheden

BLOK A VIERDE VERDIEPING

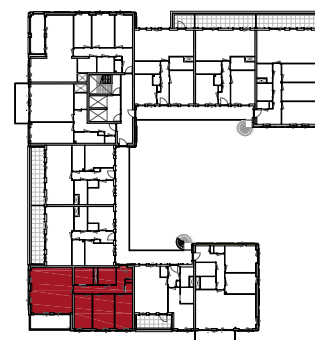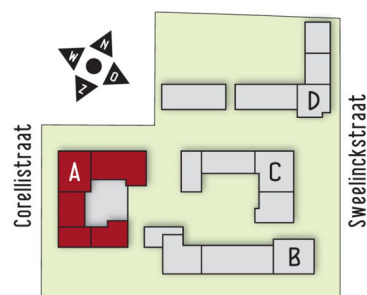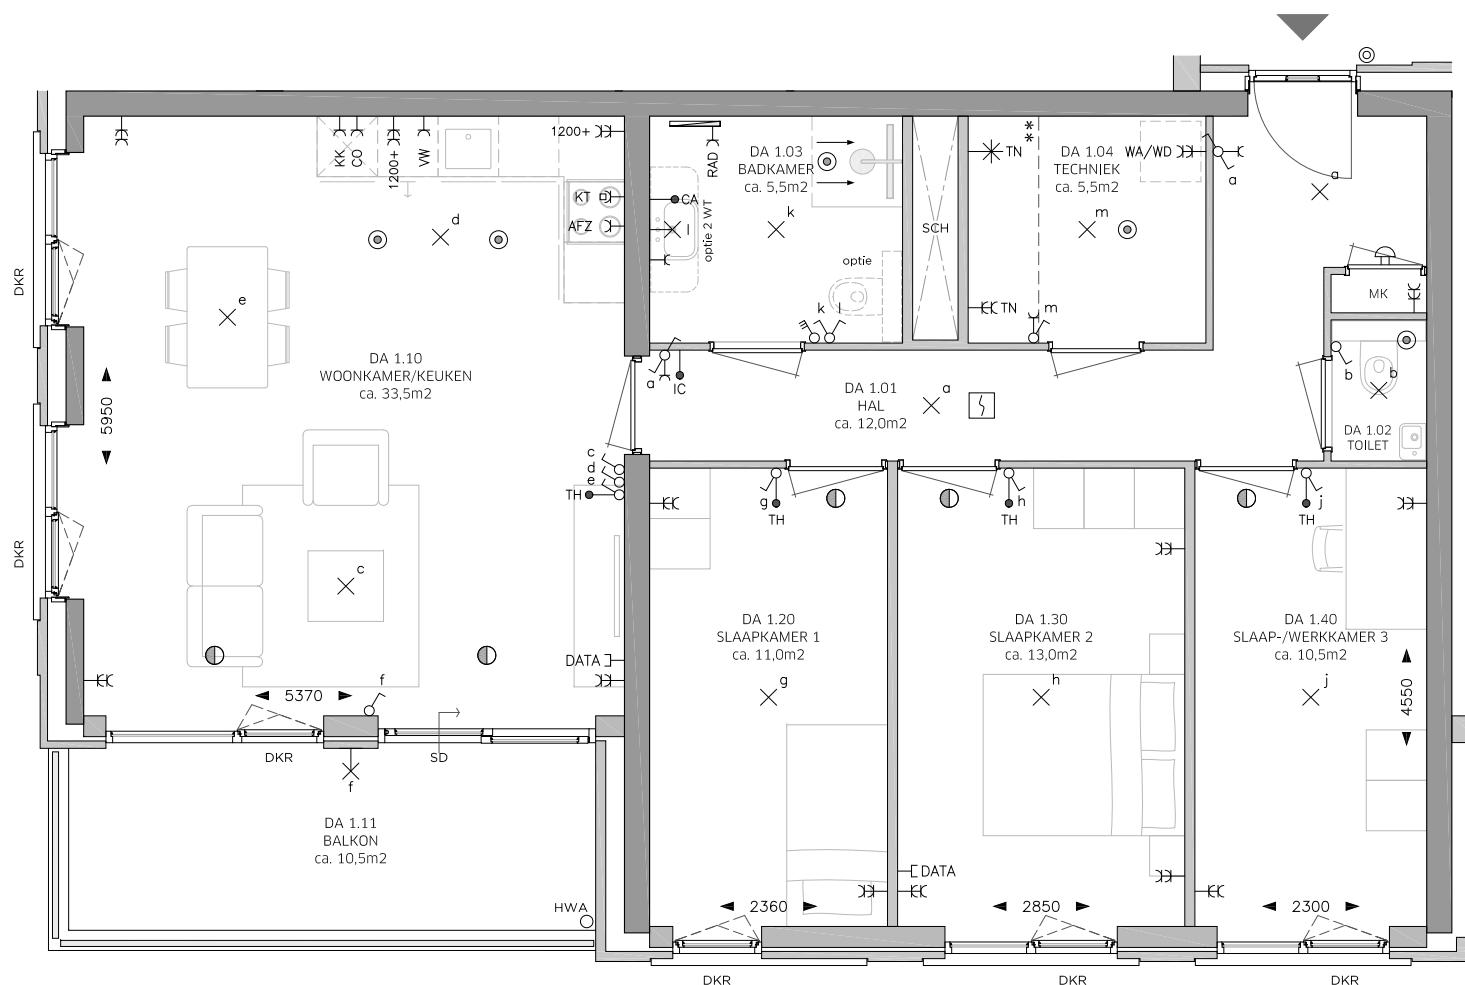

PLATTEGROND TYPE DA:
BOUWNUMMER 137
WOONOPPERVLAK: 95 m²

ROSSO

LEGENDA

OMSCHRIJVING	SYMBOOL
CENTRAALDOOS LICHTAANSLUITPUNT	⊗
LICHTAANSLUITPUNT WAND	⊗
BELDRUKKER	⊙
SCHIEL	⊕
AANSLUITPUNT DATA	—□ DATA
CENTRAAL AARDPUNT	—● CA
THERMOSTAAT	—● TH
INTERCOM	—● IC
ROOKMELDER	⊗
VENTILATIE AFZUIGPUNT	⊙
VENTILATIE INBLAASPUNT	⊙
ENKELE WANDCONTACTDOOS (WCD)	—⊥
DUBBELE WANDCONTACTDOOS	—EC
AANSLUITINGEN T.B.V. TECHNIEK	—EC TN
WERKSCHAKELAAR + 400V AANSLUITING WARMTEPOMP	⊗ TN
DUBBELE WCD WASAUTOMAAT (APARTE GROEP)	—EC WA/WD
ENKELE WCD RADIATOR	—⊥ RAD
ENKELE WCD VAATWASSER	—⊥ VW
ENKELE WCD KOELKAST	—⊥ KK
ENKELE WCD AFZUIGKAP	—⊥ AFZ
ENKELE WCD COMBI MAGNETRON	—⊥ CO
2 FASEN PERILEX WCD KOOKTOESTEL	—□ KT
ENKELPOLIGE SCHAKELAAR	⊗
WISSELSCHAKELAAR	⊗
KRUISSCHAKELAAR	⊗
DUBBELE SCHAKELAAR	⊗
RF 4-STANDEN SCHAKELAAR MECHANISCHE VENTILATIE	⊗
ELEKTRISCHE HANDDOEKRADIATOR MET AANSLUITINGEN	⊗
DEURDRANGER	⊗
VRIJLOOPDRANGER, AANGESTUURD DOOR ROOKMELDER IN WONING	⊗ vl
METERKAST	MK
SCHUIFDEUR	SD
DRAAI-KIEP RAAM	DKR
KIEPRAAM	KR
HEMELWATERAFVOER	HWA
SCHACHT: GEEN ONDERDEEL VAN WOONOPPERVLAK	SCH
KRIJSTREEP REGELING	KS

- Woonoppervlak conform NEN 2580 - gebruiksoppervlak
- Indien aangegeven 2e toilet en/of 2e wastafel in badkamer is optioneel
- Sturing CO2 sensoren in de woonkamer en hoofdslaapkamer
- Sturing RV (vochtigheids) sensor in badkamer
- ** Techniekzone, aansluitpunten indicatief ingetekend

Indeling keuken en aansluitingen cf. opgave keukenleverancier en coördineren door aannemer.

Maten zijn aangegeven in mm. Aangegeven maten zijn circa maten en zijn tussen de wanden gemeten.





Schaal 1:75

BELANGRIJKSTE KENMERKEN

- Duurzame gasloze energievoorzieningen in HR++/HR+++
- Voorzien van eigen zonnepanelen
- Voorzien van vloerverwarming en vloertopkoeling met ruimte regeling
- Inclusief Bruynzeel keuken met inbouw apparatuur
- Inclusief tegelwerk, Villeroy & Boch sanitair en Grohe kranen
- Privé parkeerplaats en eigen berging van ca. 5m² in parkeergarage
- Diverse optionele maatwerk mogelijkheden

BLOK A VIERDE VERDIEPING

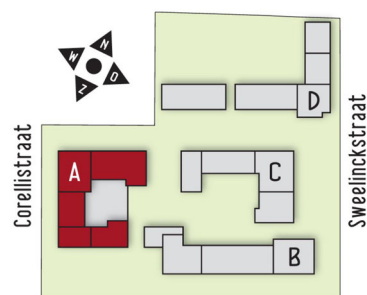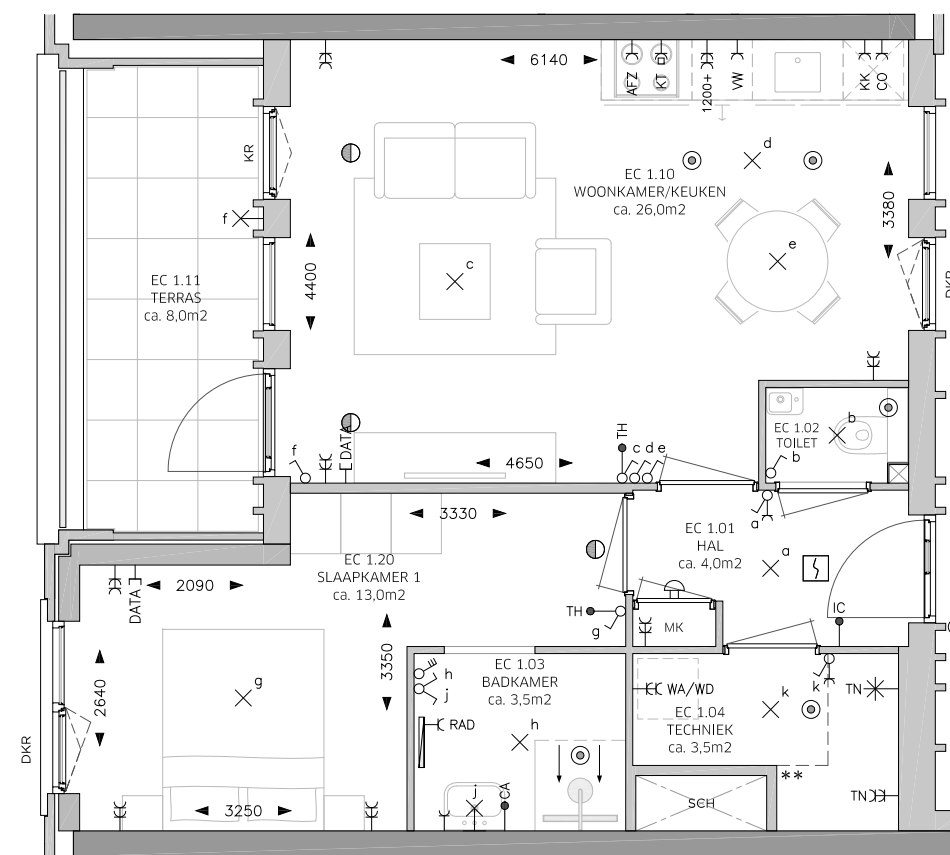

PLATTEGROND TYPE EC:
BOUWNUMMER 138
WOONOPPERVLAK: 54 m²

ROSSO

LEGENDA

OMSCHRIJVING	SYMBOOL
CENTRAALDOOS LICHTAANSLUITPUNT	⊗
LICHTAANSLUITPUNT WAND	⊗
BELDRUKKER	⊙
SCHIEL	⊕
AANSLUITPUNT DATA	⊗ DATA
CENTRAAL AARDPUNT	→ CA
THERMOSTAAT	→ TH
INTERCOM	→ IC
ROOKMELDER	⊗
VENTILATIE AFZUIGPUNT	⊙
VENTILATIE INBLAASPUNT	⊙
ENKELE WANDCONTACTDOOS (WCD)	⊗
DUBBELE WANDCONTACTDOOS	⊗
AANSLUITINGEN T.B.V. TECHNIEK	⊗ TN
WERKSCHAKELAAR + 400V AANSLUITING WARMTEPOMP	⊗ TN
DUBBELE WCD WASAUTOMAAT (APARTE GROEP)	⊗ WA/WD
ENKELE WCD RADIATOR	⊗ RAD
ENKELE WCD VAATWASSER	⊗ VW
ENKELE WCD KOELKAST	⊗ KK
ENKELE WCD AFZUIGKAP	⊗ AFZ
ENKELE WCD COMBI MAGNETRON	⊗ CO
2 FASEN PERILEX WCD KOOKTOESTEL	⊗ KT
ENKELPOLIGE SCHAKELAAR	⊗
WISSELSCHAKELAAR	⊗
KRUISSCHAKELAAR	⊗
DUBBELE SCHAKELAAR	⊗
RF 4-STANDEN SCHAKELAAR MECHANISCHE VENTILATIE	⊗
ELEKTRISCHE HANDDOEKRADIATOR MET AANSLUITINGEN	⊗
DEURDRANGER	⊗
VRIJLOOPDRANGER, AANGESTUURD DOOR ROOKMELDER IN WONING	⊗ vl
METERKAST	MK
SCHUIFDEUR	SD
DRAAI-KIEP RAAM	DKR
KIEPRAAM	KR
HEMELWATERAFVOER	HWA
SCHACHT: GEEN ONDERDEEL VAN WOONOPPERVLAK	SCH
KRIJSTREEP REGELING	KS

- Woonoppervlak conform NEN 2580 - gebruiksoppervlak
- Indien aangegeven 2e toilet en/of 2e wastafel in badkamer is optioneel
- Sturing CO2 sensoren in de woonkamer en hoofslaapkamer
- Sturing RV (vochtigheids) sensor in badkamer
- ** Techniekzone, aansluitpunten indicatief ingetekend

Indeling keuken en aansluitingen cf. opgave keukenleverancier en coördineren door aannemer.

Maten zijn aangegeven in mm. Aangegeven maten zijn circa maten en zijn tussen de wanden gemeten.






Schaal 1:75

BELANGRIJKSTE KENMERKEN

- Duurzame gasloze energievoorzieningen in HR++/HR+++
- Voorzien van eigen zonnepanelen
- Voorzien van vloerverwarming en vloertopkoeling met ruimte regeling
- Inclusief Bruynzeel keuken met inbouw apparatuur
- Inclusief tegelwerk, Villeroy & Boch sanitair en Grohe kranen
- Privé parkeerplaats en eigen berging van ca. 5m² in parkeergarage
- Diverse optionele maatwerk mogelijkheden

BLOK A VIERDE VERDIEPING

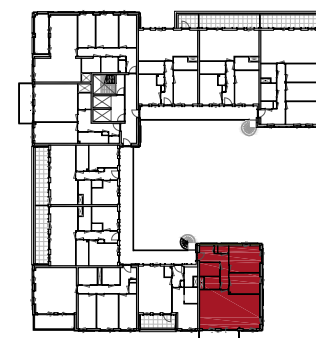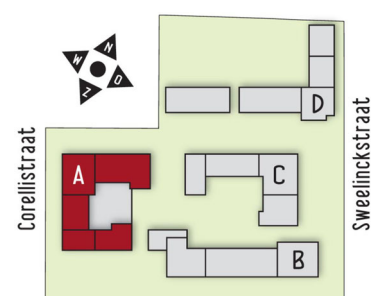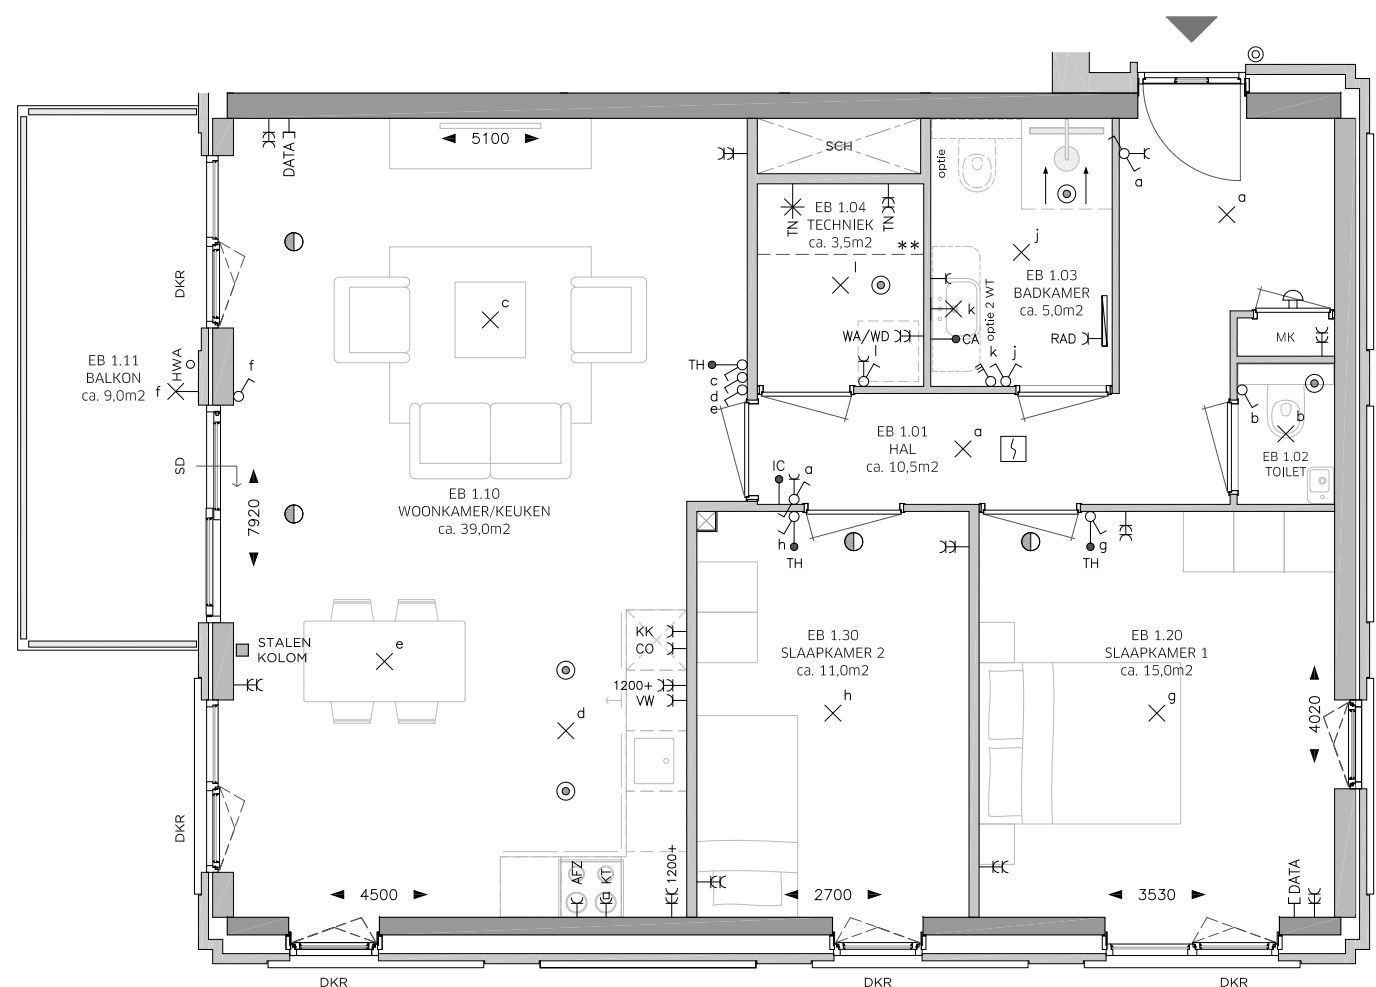

PLATTEGROND TYPE EB:
BOUWNUMMER 139
WOONOPPERVLAK: 88 m²

ROSSO

LEGENDA

OMSCHRIJVING	SYMBOOL
CENTRAALDOOS LICHTAANSLUITPUNT	⊗
LICHTAANSLUITPUNT WAND	⊗
BELDRUKKER	⊙
SCHEL	⊕
AANSLUITPUNT DATA	⊖ DATA
CENTRAAL AARDPUNT	→ CA
THERMOSTAAT	→ TH
INTERCOM	→ IC
ROOKMELDER	⊞
VENTILATIE AFZUIGPUNT	⊙
VENTILATIE INBLAASPUNT	⊙
ENKELE WANDCONTACTDOOS (WCD)	⊖
DUBBELE WANDCONTACTDOOS	⊖⊖
AANSLUITINGEN T.B.V. TECHNIEK	⊖⊖ TN
WERKSCHAKELAAR + 400V AANSLUITING WARMTEPOMP	⊖⊖ TN
DUBBELE WCD WASAUTOMAAT (APARTE GROEP)	⊖⊖ WA/WD
ENKELE WCD RADIATOR	⊖ RAD
ENKELE WCD VAATWASSER	⊖ VW
ENKELE WCD KOELKAST	⊖ KK
ENKELE WCD AFZUIGKAP	⊖ AFZ
ENKELE WCD COMBI MAGNETRON	⊖ CO
2 FASEN PERILEX WCD KOOKTOESTEL	⊖⊖ KT
ENKELPOLIGE SCHAKELAAR	⊖
WISSELSCHAKELAAR	⊖
KRUISSCHAKELAAR	⊖
DUBBELE SCHAKELAAR	⊖
RF 4-STANDEN SCHAKELAAR MECHANISCHE VENTILATIE	⊖
ELEKTRISCHE HANDDOEKRADIATOR MET AANSLUITINGEN	⊖
DEURDRANGER	⊖
VRIJLOOPDRANGER, AANGESTUURD DOOR ROOKMELDER IN WONING	⊖ vl
METERKAST	MK
SCHUIFDEUR	SD
DRAAI-KIEP RAAM	DKR
KIEPRAAM	KR
HEMELWATERAFVOER	HWA
SCHACHT: GEEN ONDERDEEL VAN WOONOPPERVLAK	SCH
KRIJSTREEP REGELING	KS

- Woonoppervlak conform NEN 2580 - gebruiksoppervlak
- Indien aangegeven 2e toilet en/of 2e wastafel in badkamer is optioneel
- Sturing CO2 sensoren in de woonkamer en hoofdslaapkamer
- Sturing RV (vochtigheids) sensor in badkamer
- ** Techniekzone, aansluitpunten indicatief ingetekend

Indeling keuken en aansluitingen cf. opgave keukenleverancier en coördineren door aannemer.

Maten zijn aangegeven in mm. Aangegeven maten zijn circa maten en zijn tussen de wanden gemeten.






Schaal 1:75

BELANGRIJKSTE KENMERKEN

- Duurzame gasloze energievoorzieningen in HR++/HR+++
- Voorzien van eigen zonnepanelen
- Voorzien van vloerverwarming en vloertopkoeling met ruimte regeling
- Inclusief Bruynzeel keuken met inbouw apparatuur
- Inclusief tegelwerk, Villeroy & Boch sanitair en Grohe kranen
- Privé parkeerplaats en eigen berging van ca. 5m² in parkeergarage
- Diverse optionele maatwerk mogelijkheden

BLOK A VIJFDE VERDIEPING

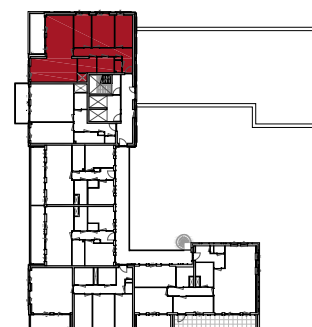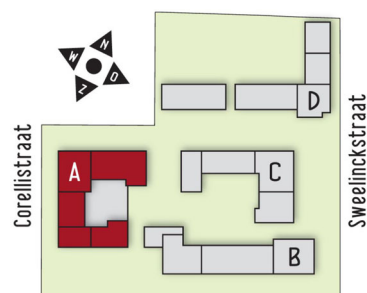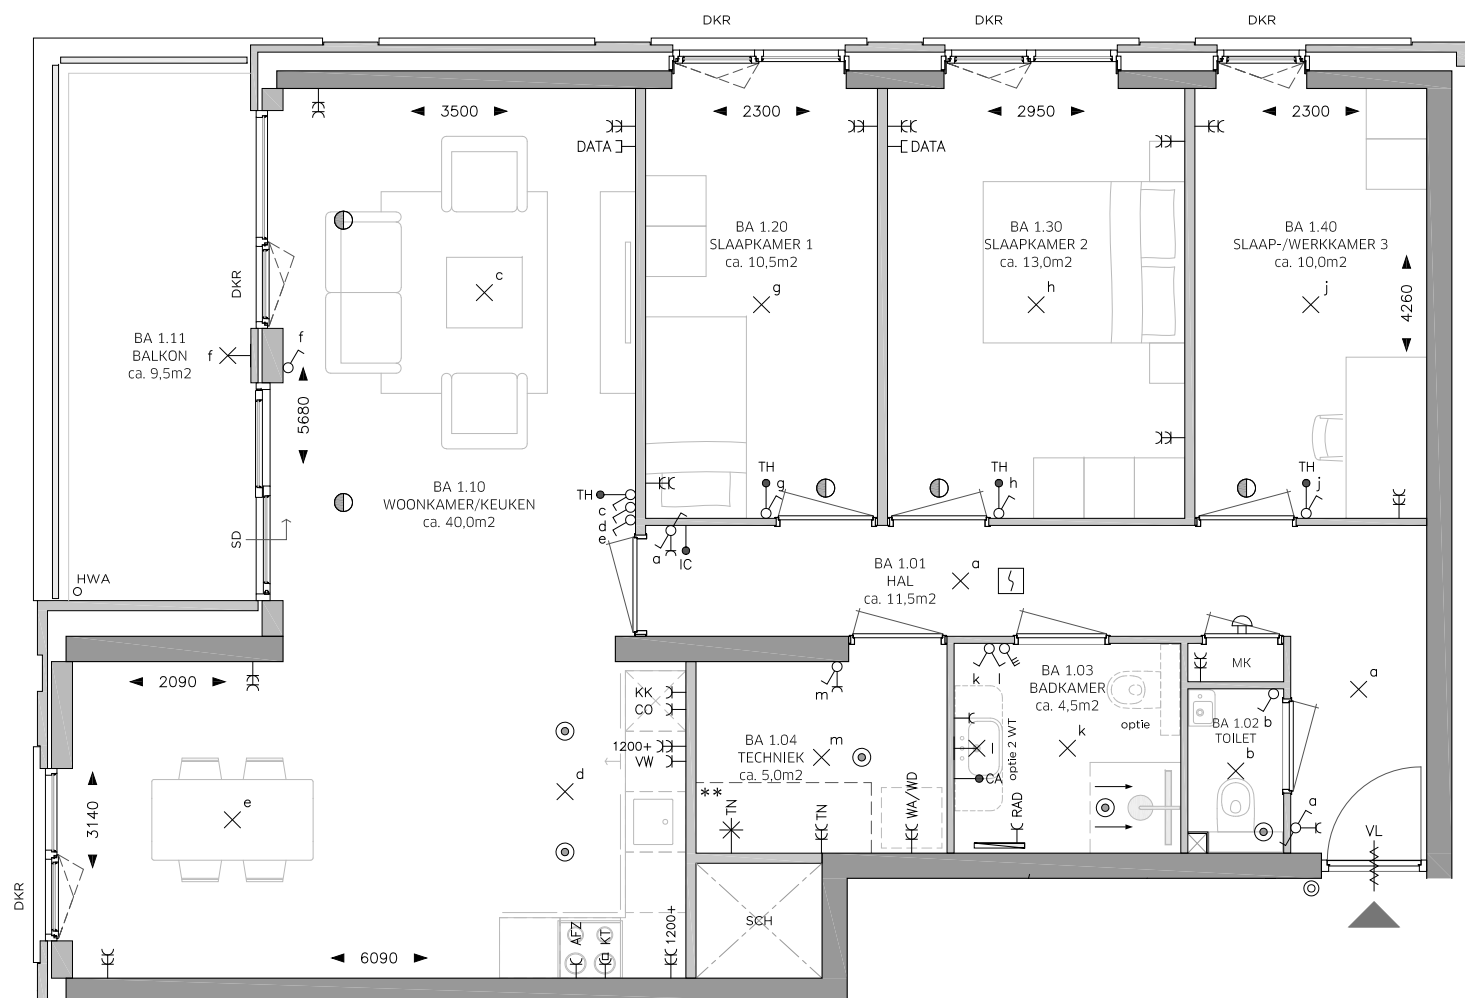

PLATTEGROND TYPE BA:
BOUWNUMMER 140
WOONOPPERVLAK: 99 m²

ROSSO

BLOK A VIJFDE VERDIEPING

LEGENDA

OMSCHRIJVING	SYMBOOL
CENTRAALDOOS LICHTAANSLUITPUNT	⊗
LICHTAANSLUITPUNT WAND	⊗
BELDRUKKER	⊙
SCHIEL	⊕
AANSLUITPUNT DATA	— DATA
CENTRAAL AARDPUNT	— CA
THERMOSTAAT	— TH
INTERCOM	— IC
ROOKMELDER	⊗
VENTILATIE AFZUIGPUNT	⊙
VENTILATIE INBLAASPUNT	⊙
ENKELE WANDCONTACTDOOS (WCD)	—
DUBBELE WANDCONTACTDOOS	— EC
AANSLUITINGEN T.B.V. TECHNIK	— EC TN
WERKSCHAKELAAR + 400V AANSLUITING WARMTEPOMP	— TN
DUBBELE WCD WASAUTOMAAT (APARTE GROEP)	— EC WA/WD
ENKELE WCD RADIATOR	— RAD
ENKELE WCD VAATWASSER	— VW
ENKELE WCD KOELKAST	— KK
ENKELE WCD AFZUIGKAP	— AFZ
ENKELE WCD COMBI MAGNETRON	— CO
2 FASEN PERILEX WCD KOOKTOESTEL	— KT
ENKELPOLIGE SCHAKELAAR	⊗
WISSELSCHAKELAAR	⊗
KRUISCHAKELAAR	⊗
DUBBELE SCHAKELAAR	⊗
RF 4-STANDEN SCHAKELAAR MECHANISCHE VENTILATIE	⊗
ELEKTRISCHE HANDDOEKRADIATOR MET AANSLUITINGEN	⊗
DEURDRANGER	⊗
VRIJLOOPDRANGER, AANGESTUURD DOOR ROOKMELDER IN WONING	⊗ VL
METERKAST	MK
SCHUIFDEUR	SD
DRAAI-KIEP RAAM	DKR
KIEPRAAM	KR
HEMELWATERAFVOER	HWA
SCHACHT: GEEN ONDERDEEL VAN WOONOPPERVLAK	SCH
KRIJSTREEP REGELING	KS

- Woonoppervlak conform NEN 2580 - gebruiksoppervlak
- Indien aangegeven 2e toilet en/of 2e wastafel in badkamer is optioneel
- Sturing CO2 sensoren in de woonkamer en hoofdslaapkamer
- Sturing RV (vochtigheids) sensor in badkamer
- ** Techniekzone, aansluitpunten indicatief ingetekend

Indeling keuken en aansluitingen cf. opgave keukenleverancier en coördineren door aannemer.




Maten zijn aangegeven in mm. Aangegeven maten zijn circa maten en zijn tussen de wanden gemeten.



Schaal 1:75

BELANGRIJKSTE KENMERKEN

- Duurzame gasloze energievoorzieningen in HR++/HR+++
- Voorzien van eigen zonnepanelen
- Voorzien van vloerverwarming en vloertopkoeling met ruimte regeling
- Inclusief Bruynzeel keuken met inbouw apparatuur
- Inclusief tegelwerk, Villeroy & Boch sanitair en Grohe kranen
- Privé parkeerplaats en eigen berging van ca. 5m² in parkeergarage
- Diverse optionele maatwerk mogelijkheden

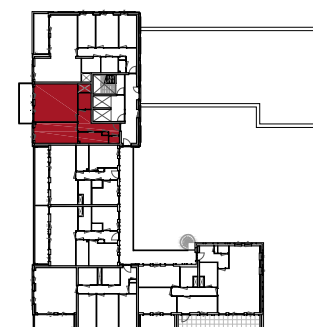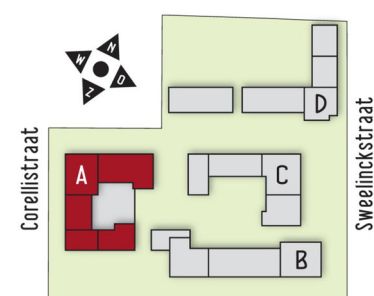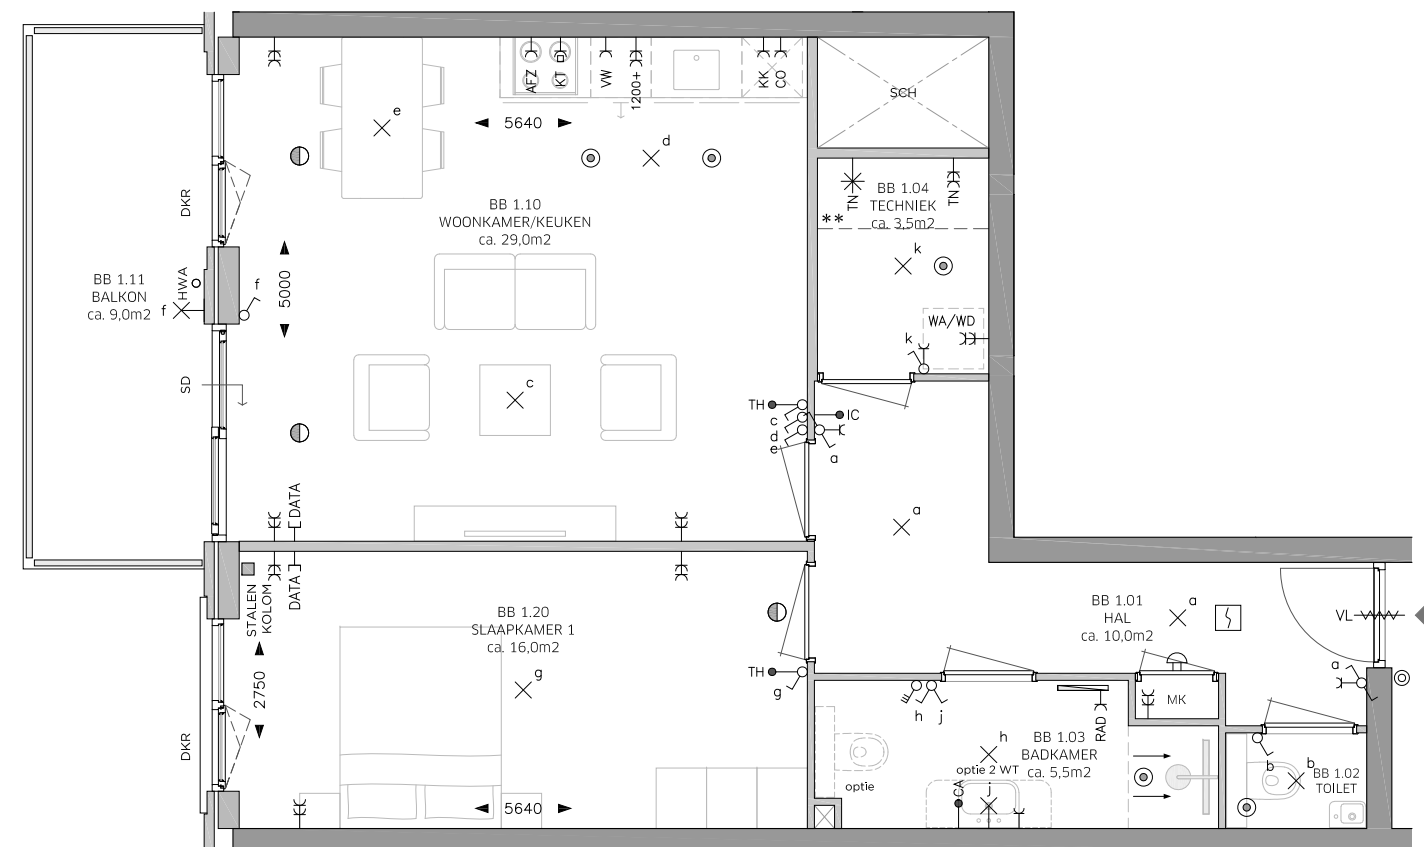

PLATTEGROND TYPE BB:
BOUWNUMMER 141
WOONOPPERVLAK: 67 m²

ROSSO

LEGENDA

OMSCHRIJVING	SYMBOOL
CENTRAALDOOS LICHTAANSLUITPUNT	⊗
LICHTAANSLUITPUNT WAND	⊗
BELDRUKKER	⊙
SCHIEL	⊕
AANSLUITPUNT DATA	⊗ DATA
CENTRAAL AARDPUNT	→ CA
THERMOSTAAT	→ TH
INTERCOM	→ IC
ROOKMELDER	⊕
VENTILATIE AFZUIGPUNT	⊙
VENTILATIE INBLAASPUNT	⊕
ENKELE WANDCONTACTDOOS (WCD)	⊗
DUBBELE WANDCONTACTDOOS	⊗ EC
AANSLUITINGEN T.B.V. TECHNIEK	⊗ EC TN
WERKSCHAKELAAR + 400V AANSLUITING WARMTEPOMP	⊗ TN
DUBBELE WCD WASAUTOMAAT (APARTE GROEP)	⊗ EC WA/WD
ENKELE WCD RADIATOR	⊗ RAD
ENKELE WCD VAATWASSER	⊗ VW
ENKELE WCD KOELKAST	⊗ KK
ENKELE WCD AFZUIGKAP	⊗ AFZ
ENKELE WCD COMBI MAGNETRON	⊗ CO
2 FASEN PERILEX WCD KOOKTOESTEL	⊗ KT
ENKELPOLIGE SCHAKELAAR	⊗
WISSELSCHAKELAAR	⊗
KRUISSCHAKELAAR	⊗
DUBBELE SCHAKELAAR	⊗
RF 4-STANDEN SCHAKELAAR MECHANISCHE VENTILATIE	⊗
ELEKTRISCHE HANDDOEKRADIATOR MET AANSLUITINGEN	⊗
DEURDRANGER	⊗
VRIJLOOPDRANGER, AANGESTUURD DOOR ROOKMELDER IN WONING	⊗ vl
METERKAST	MK
SCHUIFDEUR	SD
DRAAI-KIEP RAAM	DKR
KIEPRAAM	KR
HEMELWATERAFVOER	HWA
SCHACHT: GEEN ONDERDEEL VAN WOONOPPERVLAK	SCH
KRIJSTREEP REGELING	KS

- Woonoppervlak conform NEN 2580 - gebruiksoppervlak
- Indien aangegeven 2e toilet en/of 2e wastafel in badkamer is optioneel
- Sturing CO2 sensoren in de woonkamer en hoofdslaapkamer
- Sturing RV (vochtigheids) sensor in badkamer
- ** Techniekzone, aansluitpunten indicatief ingetekend

Indeling keuken en aansluitingen cf. opgave keukenleverancier en coördineren door aannemer.

Maten zijn aangegeven in mm. Aangegeven maten zijn circa maten en zijn tussen de wanden gemeten.






Schaal 1:75

BELANGRIJKSTE KENMERKEN

- Duurzame gasloze energievoorzieningen in HR++/HR+++
- Voorzien van eigen zonnepanelen
- Voorzien van vloerverwarming en vloertopkoeling met ruimte regeling
- Inclusief Bruynzeel keuken met inbouw apparatuur
- Inclusief tegelwerk, Villeroy & Boch sanitair en Grohe kranen
- Privé parkeerplaats en eigen berging van ca. 5m² in parkeergarage
- Diverse optionele maatwerk mogelijkheden

BLOK A VIJFDE VERDIEPING

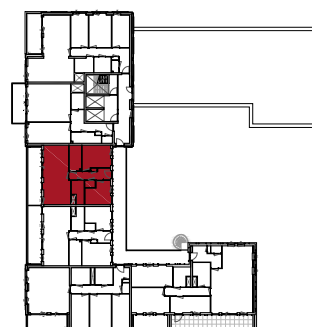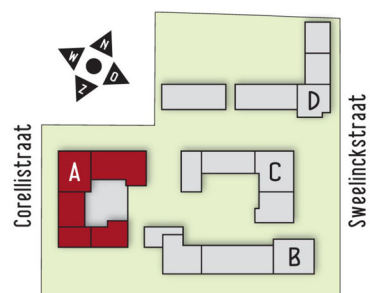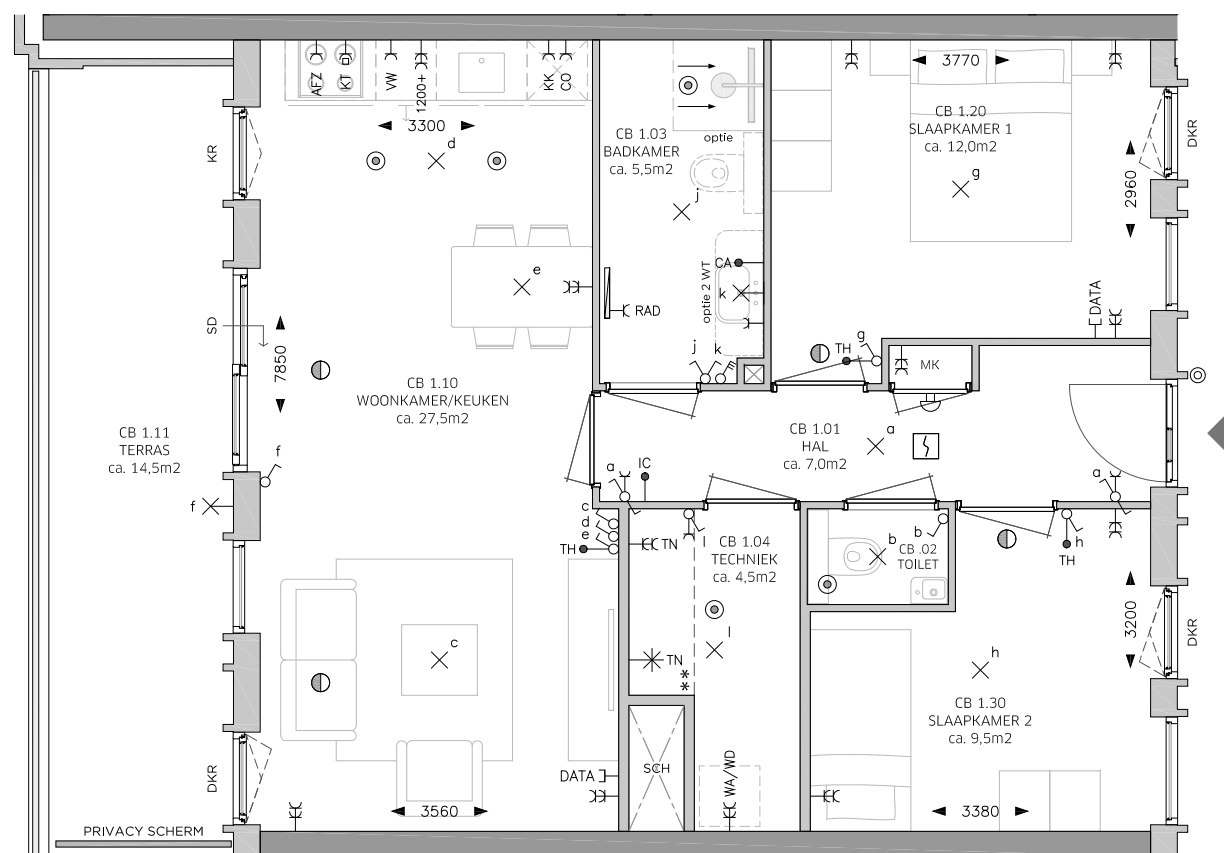

**PLATTEGROND TYPE CB:
BOUWNUMMER 142
WOONOPPERVLAK: 70 m²**

ROSSO

LEGENDA

OMSCHRIJVING	SYMBOOL
CENTRAALDOOS LICHTAANSLUITPUNT	⊗
LICHTAANSLUITPUNT WAND	⊗
BELDRUKKER	⊙
SCHEL	⊔
AANSLUITPUNT DATA	⊔ DATA
CENTRAAL AARDPUNT	→ CA
THERMOSTAAT	→ TH
INTERCOM	→ IC
ROOKMELDER	⊔
VENTILATIE AFZUIGPUNT	⊙
VENTILATIE INBLAASPUNT	⊙
ENKELE WANDCONTACTDOOS (WCD)	⊔
DUBBELE WANDCONTACTDOOS	⊔
AANSLUITINGEN T.B.V. TECHNIEK	⊔ TN
WERKSCHAKELAAR + 400V AANSLUITING WARMTEPOMP	⊔ TN
DUBBELE WCD WASAUTOMAAT (APARTE GROEP)	⊔ WA/WD
ENKELE WCD RADIATOR	⊔ RAD
ENKELE WCD VAATWASSER	⊔ VW
ENKELE WCD KOELKAST	⊔ KK
ENKELE WCD AFZUIGKAP	⊔ AFZ
ENKELE WCD COMBI MAGNETRON	⊔ CO
2 FASEN PERILEX WCD KOOKTOESTEL	⊔ KT
ENKELPOLIGE SCHAKELAAR	⊔
WISSELSCHAKELAAR	⊔
KRUISCHAKELAAR	⊔
DUBBELE SCHAKELAAR	⊔
RF 4-STANDEN SCHAKELAAR MECHANISCHE VENTILATIE	⊔
ELEKTRISCHE HANDDOEKRADIATOR MET AANSLUITINGEN	⊔
DEURDRANGER	⊔
VRIJLOOPDRANGER, AANGESTUURD DOOR ROOKMELDER IN WONING	⊔ vl
METERKAST	MK
SCHUIFDEUR	SD
DRAAI-KIEP RAAM	DKR
KIEPRAAM	KR
HEMELWATERAFVOER	HWA
SCHACHT: GEEN ONDERDEEL VAN WOONOPPERVLAK	SCH
KRIJSTREEP REGELING	KS

- Woonoppervlak conform NEN 2580 - gebruiksoppervlak
- Indien aangegeven 2e toilet en/of 2e wastafel in badkamer is optioneel
- Sturing CO2 sensoren in de woonkamer en hoofslaapkamer
- Sturing RV (vochtigheids) sensor in badkamer
- ** Techniekzone, aansluitpunten indicatief ingetekend

Indeling keuken en aansluitingen cf. opgave keukenleverancier en coördineren door aannemer.

Maten zijn aangegeven in mm. Aangegeven maten zijn circa maten en zijn tussen de wanden gemeten.






Schaal 1:75

BELANGRIJKSTE KENMERKEN

- Duurzame gasloze energievoorzieningen in HR++/HR+++
- Voorzien van eigen zonnepanelen
- Voorzien van vloerverwarming en vloertopkoeling met ruimte regeling
- Inclusief Bruynzeel keuken met inbouw apparatuur
- Inclusief tegelwerk, Villeroy & Boch sanitair en Grohe kranen
- Privé parkeerplaats en eigen berging van ca. 5m² in parkeergarage
- Diverse optionele maatwerk mogelijkheden

BLOK A VIJFDE VERDIEPING

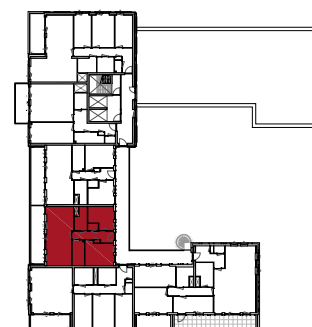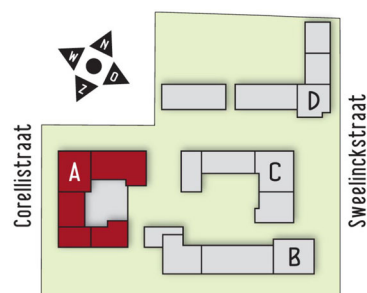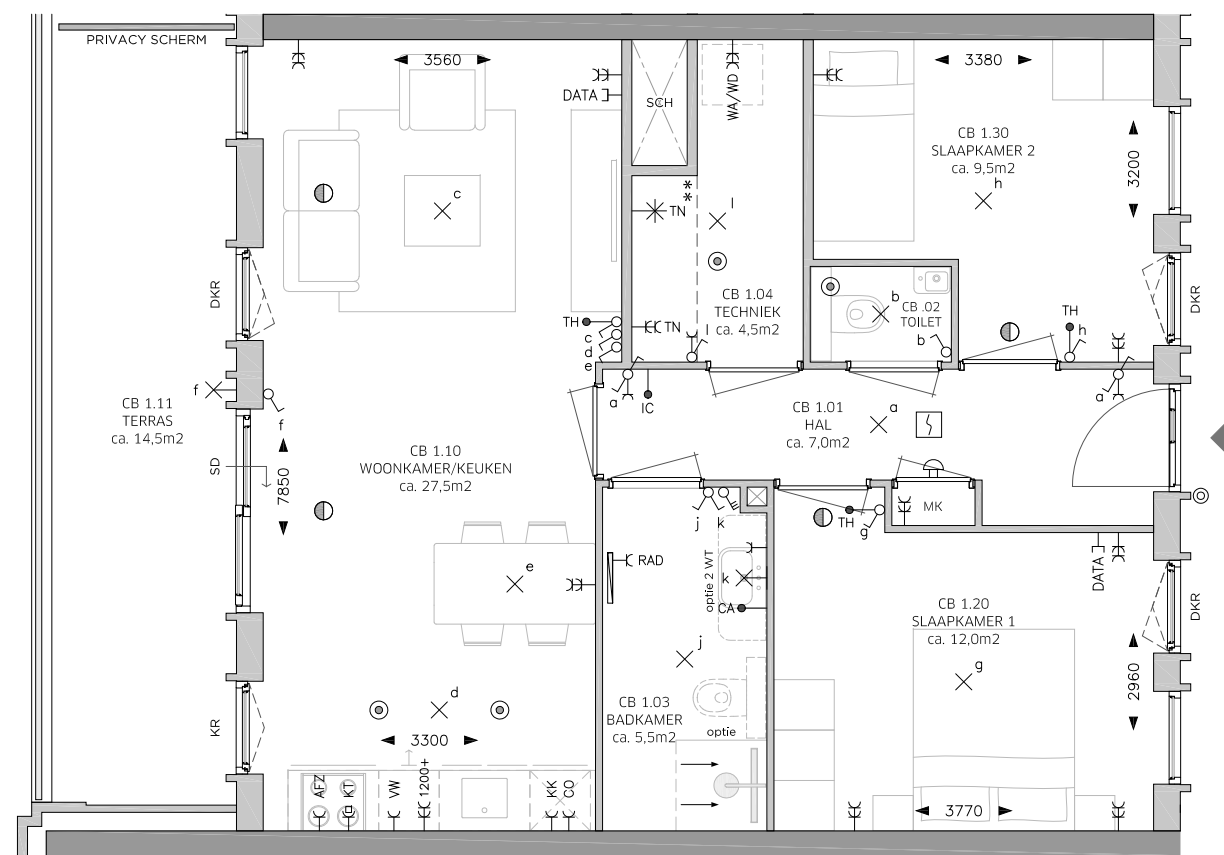

PLATTEGROND TYPE CBsp:
BOUWNUMMER 143
WOONOPPERVLAK: 70 m²

ROSSO

LEGENDA

OMSCHRIJVING	SYMBOOL
CENTRAALDOOS LICHTAANSLUITPUNT	⊗
LICHTAANSLUITPUNT WAND	⊗
BELDRUKKER	⊙
SCHIEL	⊕
AANSLUITPUNT DATA	⊖ DATA
CENTRAAL AARDPUNT	→ CA
THERMOSTAAT	→ TH
INTERCOM	→ IC
ROOKMELDER	⊕
VENTILATIE AFZUIGPUNT	⊙
VENTILATIE INBLAASPUNT	⊕
ENKELE WANDCONTACTDOOS (WCD)	⊖
DUBBELE WANDCONTACTDOOS	⊖⊖
AANSLUITINGEN T.B.V. TECHNIEK	⊖⊖ TN
WERKSCHAKELAAR + 400V AANSLUITING WARMTEPOMP	⊖⊖ TN
DUBBELE WCD WASAUTOMAAT (APARTE GROEP)	⊖⊖ WA/WD
ENKELE WCD RADIATOR	⊖ RAD
ENKELE WCD VAATWASSER	⊖ VW
ENKELE WCD KOELKAST	⊖ KK
ENKELE WCD AFZUIGKAP	⊖ AFZ
ENKELE WCD COMBI MAGNETRON	⊖ CO
2 FASEN PERILEX WCD KOOKTOESTEL	⊖⊖ KT
ENKELPOLIGE SCHAKELAAR	⊖
WISSELSCHAKELAAR	⊖
KRUISSCHAKELAAR	⊖
DUBBELE SCHAKELAAR	⊖
RF 4-STANDEN SCHAKELAAR MECHANISCHE VENTILATIE	⊖
ELEKTRISCHE HANDDOEKRADIATOR MET AANSLUITINGEN	⊖
DEURDRANGER	⊖
VRIJLOOPDRANGER, AANGESTUURD DOOR ROOKMELDER IN WONING	⊖ VL
METERKAST	MK
SCHUIFDEUR	SD
DRAAI-KIEP RAAM	DKR
KIEPRAAM	KR
HEMELWATERAFVOER	HWA
SCHACHT: GEEN ONDERDEEL VAN WOONOPPERVLAK	SCH
KRIJSTREEP REGELING	KS

- Woonoppervlak conform NEN 2580 - gebruiksoppervlak
- Indien aangegeven 2e toilet en/of 2e wastafel in badkamer is optioneel
- Sturing CO2 sensoren in de woonkamer en hoofdslaapkamer
- Sturing RV (vochtigheids) sensor in badkamer
- ** Techniekzone, aansluitpunten indicatief ingetekend

Indeling keuken en aansluitingen cf. opgave keukenleverancier en coördineren door aannemer.

Maten zijn aangegeven in mm. Aangegeven maten zijn circa maten en zijn tussen de wanden gemeten.






Schaal 1:75

BELANGRIJKSTE KENMERKEN

- Duurzame gasloze energievoorzieningen in HR++/HR+++
- Voorzien van eigen zonnepanelen
- Voorzien van vloerverwarming en vloertopkoeling met ruimte regeling
- Inclusief Bruynzeel keuken met inbouw apparatuur
- Inclusief tegelwerk, Villeroy & Boch sanitair en Grohe kranen
- Privé parkeerplaats en eigen berging van ca. 5m² in parkeergarage
- Diverse optionele maatwerk mogelijkheden

BLOK A VIJFDE VERDIEPING

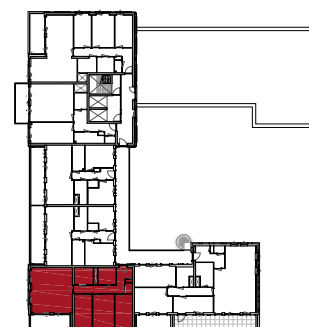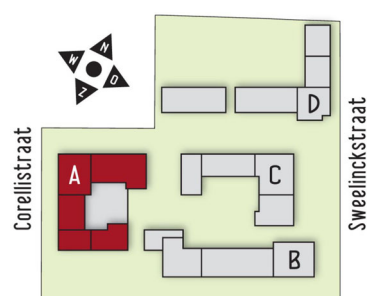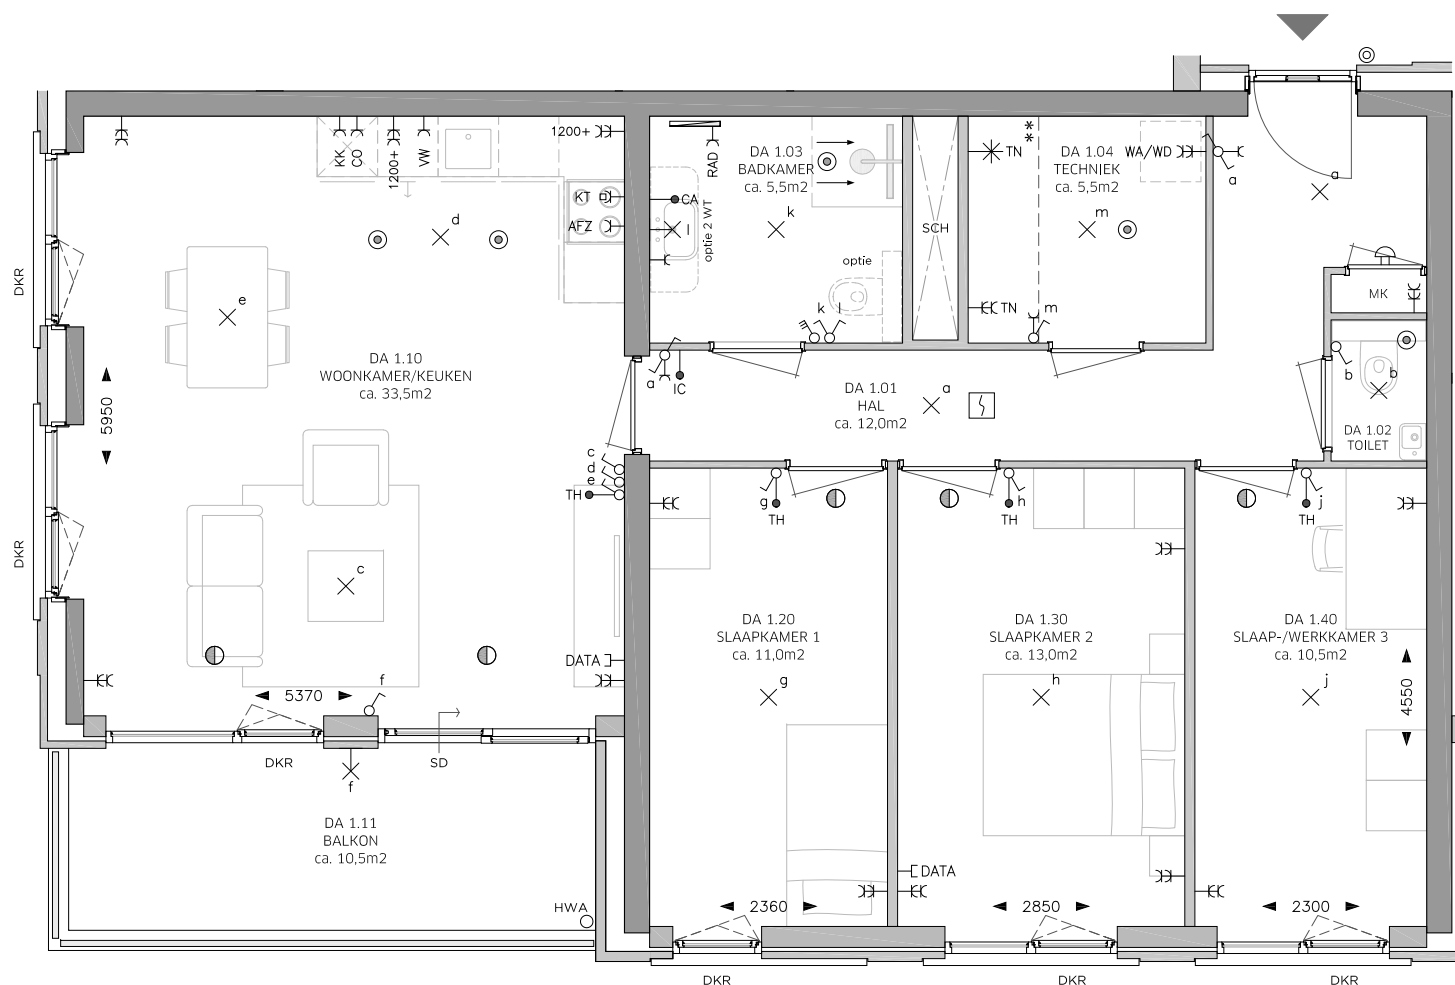

PLATTEGROND TYPE DA:
BOUWNUMMER 144
WOONOPPERVLAK: 95 m²

ROSSO

BLOK A VIJFDE VERDIEPING


LEGENDA

OMSCHRIJVING	SYMBOOL
CENTRAALDOOS LICHTAANSLUITPUNT	⊗
LICHTAANSLUITPUNT WAND	⊗
BELDRUKKER	⊙
SCHIEL	⊕
AANSLUITPUNT DATA	⊗ DATA
CENTRAAL AARDPUNT	→ CA
THERMOSTAAT	→ TH
INTERCOM	→ IC
ROOKMELDER	⊕
VENTILATIE AFZUIGPUNT	⊙
VENTILATIE INBLAASPUNT	⊕
ENKELE WANDCONTACTDOOS (WCD)	⊗
DUBBELE WANDCONTACTDOOS	⊗
AANSLUITINGEN T.B.V. TECHNIEK	⊗ TN
WERKSCHAKELAAR + 400V AANSLUITING WARMTEPOMP	⊗ TN
DUBBELE WCD WASAUTOMAAT (APARTE GROEP)	⊗ WA/WD
ENKELE WCD RADIATOR	⊗ RAD
ENKELE WCD VAATWASSER	⊗ VW
ENKELE WCD KOELKAST	⊗ KK
ENKELE WCD AFZUIGKAP	⊗ AFZ
ENKELE WCD COMBI MAGNETRON	⊗ CO
2 FASEN PERILEX WCD KOOKTOESTEL	⊗ KT
ENKELPOLIGE SCHAKELAAR	⊗
WISSELSCHAKELAAR	⊗
KRUISSCHAKELAAR	⊗
DUBBELE SCHAKELAAR	⊗
RF 4-STANDEN SCHAKELAAR MECHANISCHE VENTILATIE	⊗
ELEKTRISCHE HANDDOEKRADIATOR MET AANSLUITINGEN	⊗
DEURDRANGER	⊗
VRIJLOOPDRANGER, AANGESTUURD DOOR ROOKMELDER IN WONING	⊗ vl
METERKAST	MK
SCHUIFDEUR	SD
DRAAI-KIEP RAAM	DKR
KIEPRAAM	KR
HEMELWATERAFVOER	HWA
SCHACHT: GEEN ONDERDEEL VAN WOONOPPERVLAK	SCH
KRIJSTREEP REGELING	KS

- Woonoppervlak conform NEN 2580 - gebruiksoppervlak
- Indien aangegeven 2e toilet en/of 2e wastafel in badkamer is optioneel
- Sturing CO2 sensoren in de woonkamer en hoofdslaapkamer
- Sturing RV (vochtigheids) sensor in badkamer
- ** Techniekzone, aansluitpunten indicatief ingetekend

Indeling keuken en aansluitingen cf. opgave keukenleverancier en coördineren door aannemer.




Maten zijn aangegeven in mm. Aangegeven maten zijn circa maten en zijn tussen de wanden gemeten.

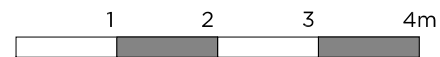

Schaal 1:75

BELANGRIJKSTE KENMERKEN

- Duurzame gasloze energievoorzieningen in HR++/HR+++
- Voorzien van eigen zonnepanelen
- Voorzien van vloerverwarming en vloertopkoeling met ruimte regeling
- Inclusief Bruynzeel keuken met inbouw apparatuur
- Inclusief tegelwerk, Villeroy & Boch sanitair en Grohe kranen
- Privé parkeerplaats en eigen berging van ca. 5m² in parkeergarage
- Diverse optionele maatwerk mogelijkheden

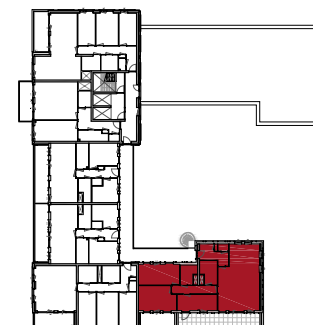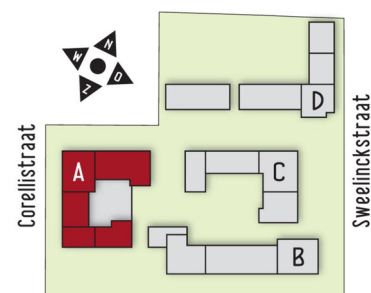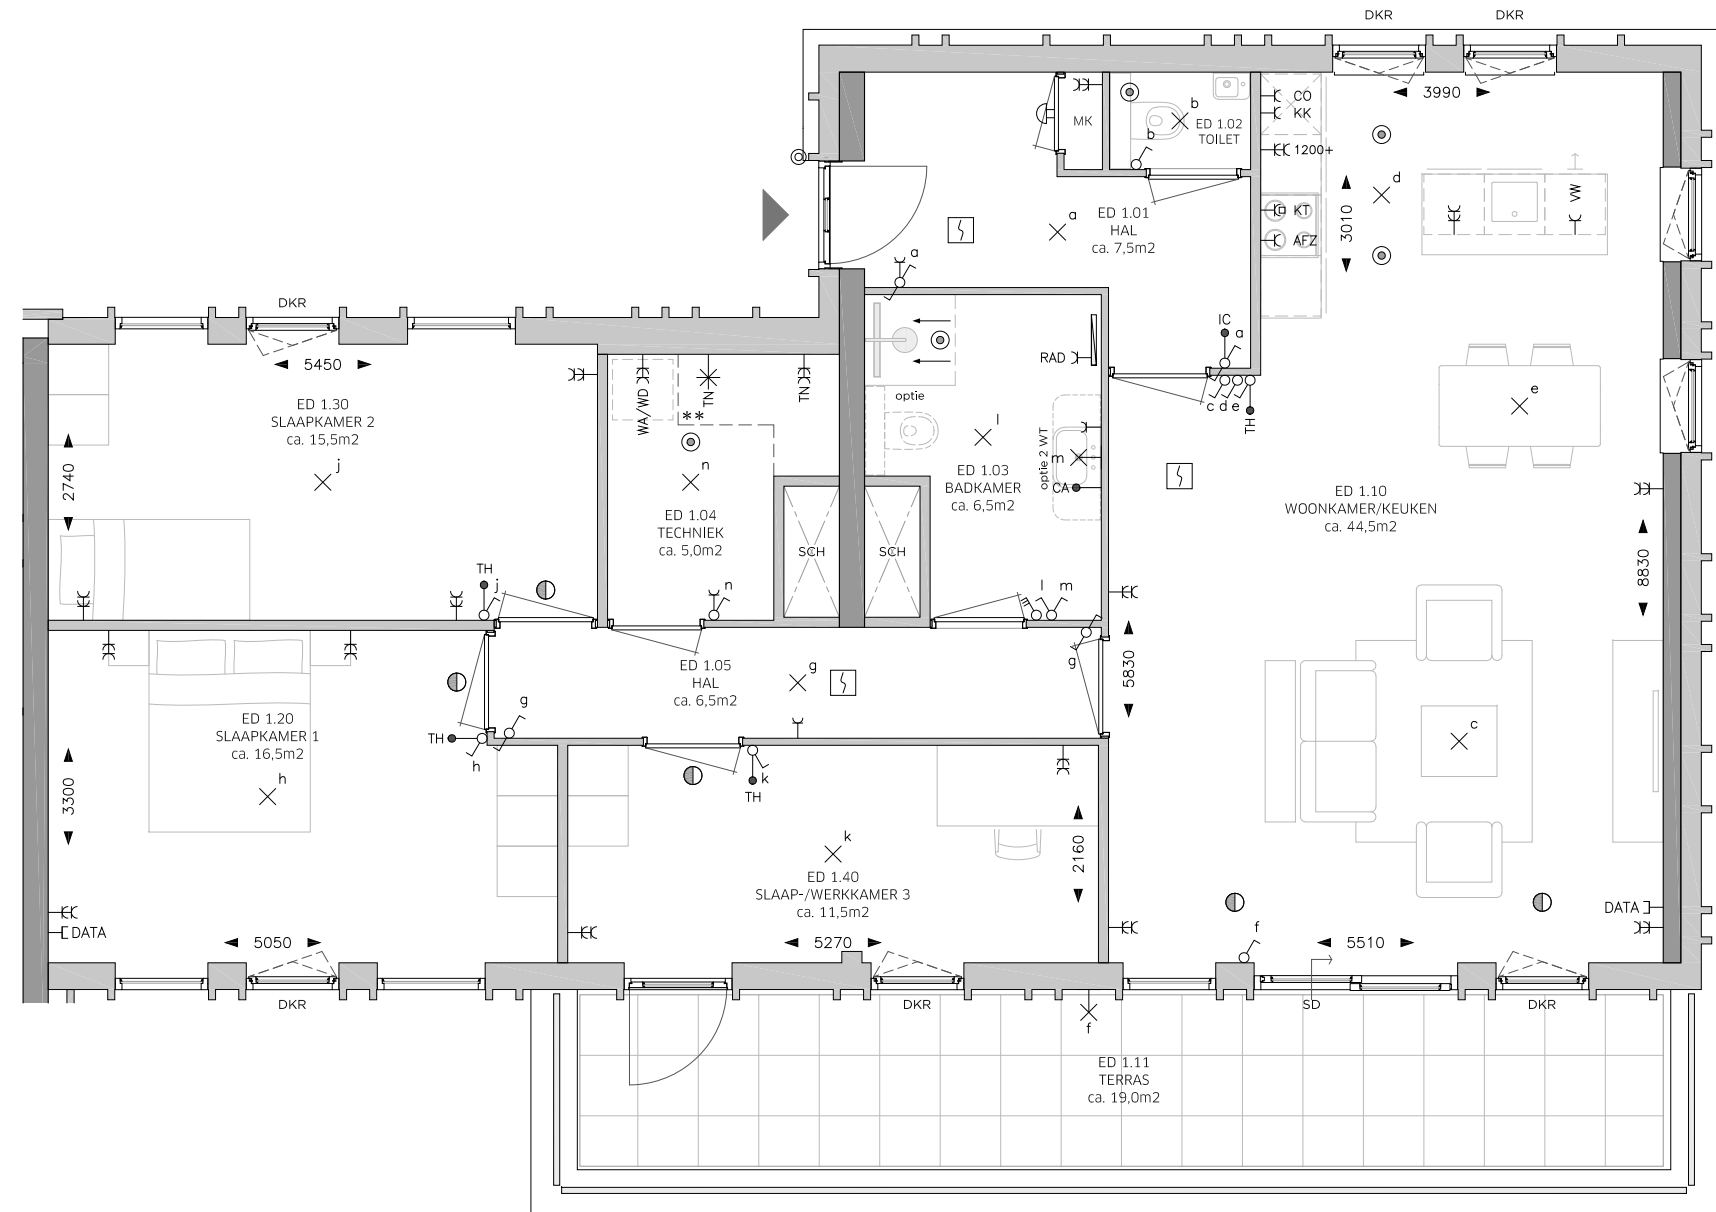

PLATTEGROND TYPE ED:
BOUWNUMMER 145
WOONOPPERVLAK: 119 m²

ROSSO

LEGENDA

OMSCHRIJVING	SYMBOOL
CENTRAALDOOS LICHTAANSLUITPUNT	⊗
LICHTAANSLUITPUNT WAND	⊗
BELDRUKKER	⊙
SCHIEL	⊕
AANSLUITPUNT DATA	⊖ DATA
CENTRAAL AARDPUNT	→ CA
THERMOSTAAT	→ TH
INTERCOM	→ IC
ROOKMELDER	⊞
VENTILATIE AFZUIGPUNT	⊙
VENTILATIE INBLAASPUNT	⊙
ENKELE WANDCONTACTDOOS (WCD)	⊖
DUBBELE WANDCONTACTDOOS	⊖ EC
AANSLUITINGEN T.B.V. TECHNIEK	⊖ EC TN
WERKSCHAKELAAR + 400V AANSLUITING WARMTEPOMP	⊖ TN
DUBBELE WCD WASAUTOMAAT (APARTE GROEP)	⊖ EC WA/WD
ENKELE WCD RADIATOR	⊖ RAD
ENKELE WCD VAATWASSER	⊖ VW
ENKELE WCD KOELKAST	⊖ KK
ENKELE WCD AFZUIGKAP	⊖ AFZ
ENKELE WCD COMBI MAGNETRON	⊖ CO
2 FASEN PERILEX WCD KOOKTOESTEL	⊖ KT
ENKELPOLIGE SCHAKELAAR	⊖
WISSELSCHAKELAAR	⊖
KRUISSCHAKELAAR	⊖
DUBBELE SCHAKELAAR	⊖
RF 4-STANDEN SCHAKELAAR MECHANISCHE VENTILATIE	⊖
ELEKTRISCHE HANDDOEKRADIATOR MET AANSLUITINGEN	⊖
DEURDRANGER	⊖
VRIJLOOPDRANGER, AANGESTUURD DOOR ROOKMELDER IN WONING	⊖ vl
METERKAST	MK
SCHUIFDEUR	SD
DRAAI-KIEP RAAM	DKR
KIEPRAAM	KR
HEMELWATERAFVOER	HWA
SCHACHT: GEEN ONDERDEEL VAN WOONOPPERVLAK	SCH
KRIJSTREEP REGELING	KS

- Woonoppervlak conform NEN 2580 - gebruiksoppervlak
- Indien aangegeven 2e toilet en/of 2e wastafel in badkamer is optioneel
- Sturing CO2 sensoren in de woonkamer en hoofdslaapkamer
- Sturing RV (vochtigheids) sensor in badkamer
- ** Techniekzone, aansluitpunten indicatief ingetekend

Indeling keuken en aansluitingen cf. opgave keukenleverancier en coördineren door aannemer.

Maten zijn aangegeven in mm. Aangegeven maten zijn circa maten en zijn tussen de wanden gemeten.






Schaal 1:75

BELANGRIJKSTE KENMERKEN

- Duurzame gasloze energievoorzieningen in HR++/HR+++
- Voorzien van eigen zonnepanelen
- Voorzien van vloerverwarming en vloertopkoeling met ruimte regeling
- Inclusief Bruynzeel keuken met inbouw apparatuur
- Inclusief tegelwerk, Villeroy & Boch sanitair en Grohe kranen
- Privé parkeerplaats en eigen berging van ca. 5m² in parkeergarage
- Diverse optionele maatwerk mogelijkheden

BLOK A ZESDE VERDIEPING

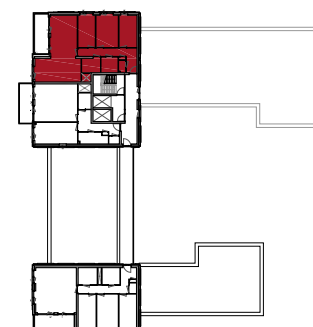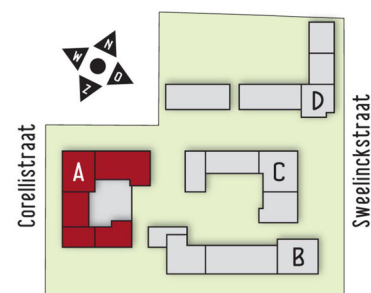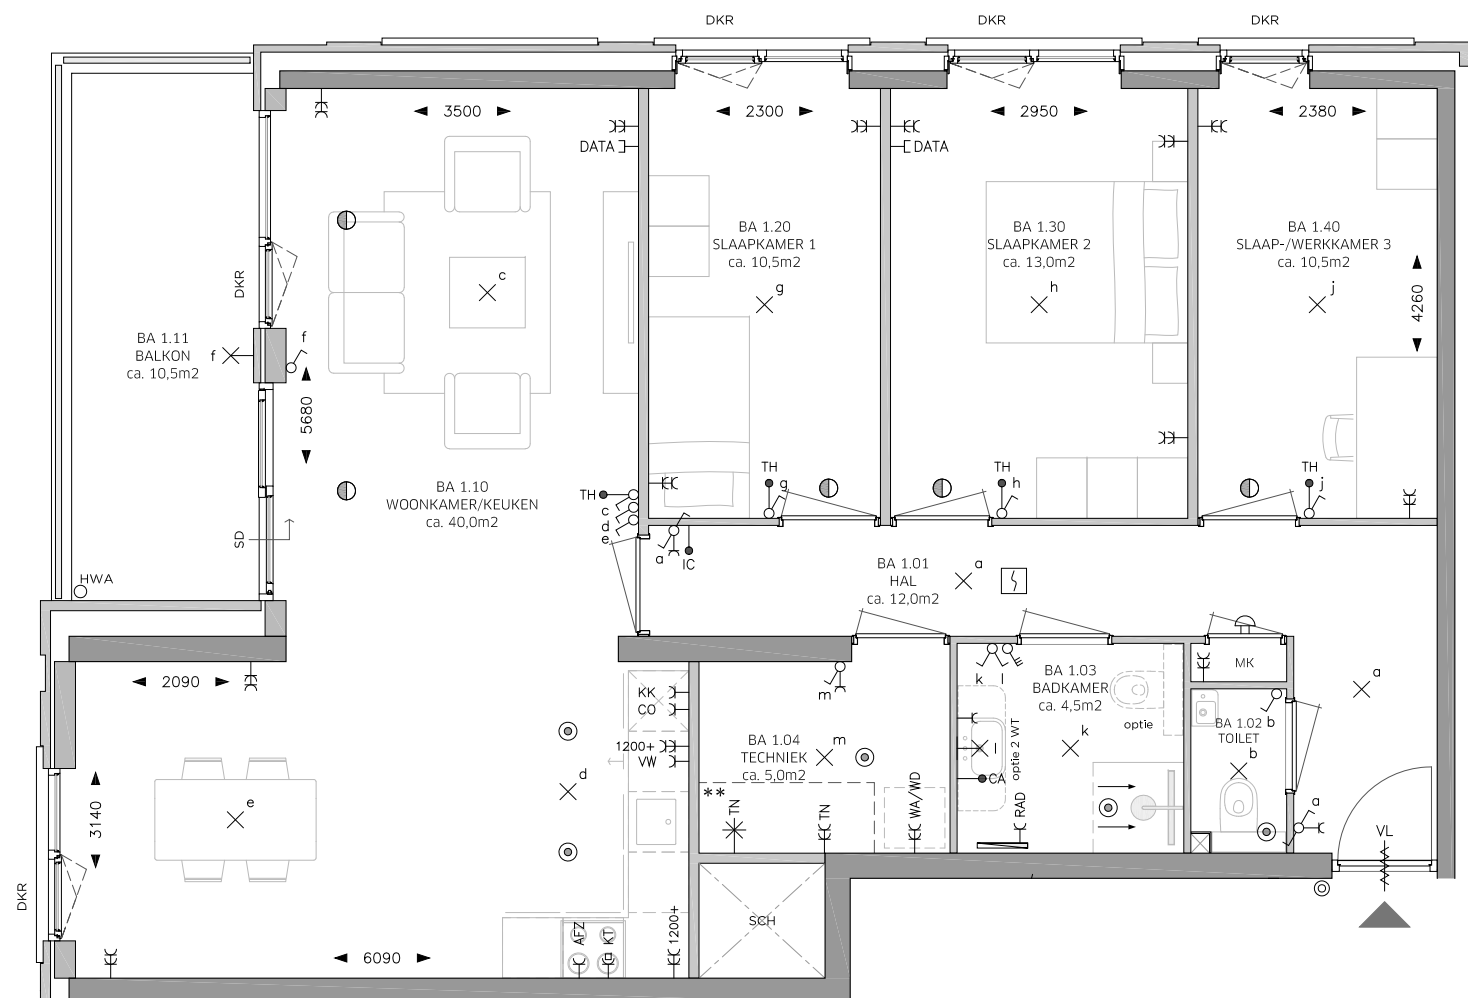

PLATTEGROND TYPE BA:
BOUWNUMMER 146
WOONOPPERVLAK: 100 m²

ROSSO

BLOK A ZESDE VERDIEPING

LEGENDA

OMSCHRIJVING	SYMBOOL
CENTRAALDOOS LICHTAANSLUITPUNT	⊗
LICHTAANSLUITPUNT WAND	⊗
BELDRUKKER	⊙
SCHEL	⊔
AANSLUITPUNT DATA	⊔ DATA
CENTRAAL AARDPUNT	→ CA
THERMOSTAAT	→ TH
INTERCOM	→ IC
ROOKMELDER	⊔
VENTILATIE AFZUIGPUNT	⊙
VENTILATIE INBLAASPUNT	⊙
ENKELE WANDCONTACTDOOS (WCD)	⊔
DUBBELE WANDCONTACTDOOS	⊔
AANSLUITINGEN T.B.V. TECHNIK	⊔ TN
WERKSCHAKELAAR + 400V AANSLUITING WARMTEPOMP	⊔ TN
DUBBELE WCD WASAUTOMAAT (APARTE GROEP)	⊔ WA/WD
ENKELE WCD RADIATOR	⊔ RAD
ENKELE WCD VAATWASSER	⊔ VW
ENKELE WCD KOELKAST	⊔ KK
ENKELE WCD AFZUIGKAP	⊔ AFZ
ENKELE WCD COMBI MAGNETRON	⊔ CO
2 FASEN PERILEX WCD KOOKTOESTEL	⊔ KT
ENKELPOLIGE SCHAKELAAR	⊔
WISSELSCHAKELAAR	⊔
KRUISSCHAKELAAR	⊔
DUBBELE SCHAKELAAR	⊔
RF 4-STANDEN SCHAKELAAR MECHANISCHE VENTILATIE	⊔
ELEKTRISCHE HANDDOEKRADIATOR MET AANSLUITINGEN	⊔
DEURDRANGER	⊔
VRIJLOOPDRANGER, AANGESTUURD DOOR ROOKMELDER IN WONING	⊔ VL
METERKAST	MK
SCHUIFDEUR	SD
DRAAI-KIEP RAAM	DKR
KIEPRAAM	KR
HEMELWATERAFVOER	HWA
SCHACHT: GEEN ONDERDEEL VAN WOONOPPERVLAK	SCH
KRIJSTREEP REGELING	KS

- Woonoppervlak conform NEN 2580 - gebruiksoppervlak
- Indien aangegeven 2e toilet en/of 2e wastafel in badkamer is optioneel
- Sturing CO2 sensoren in de woonkamer en hoofdslaapkamer
- Sturing RV (vochtigheids) sensor in badkamer
- ** Techniekzone, aansluitpunten indicatief ingetekend

Indeling keuken en aansluitingen cf. opgave keukenleverancier en coördineren door aannemer.




Maten zijn aangegeven in mm. Aangegeven maten zijn circa maten en zijn tussen de wanden gemeten.



Schaal 1:75

BELANGRIJKSTE KENMERKEN

- Duurzame gasloze energievoorzieningen in HR++/HR+++
- Voorzien van eigen zonnepanelen
- Voorzien van vloerverwarming en vloertopkoeling met ruimte regeling
- Inclusief Bruynzeel keuken met inbouw apparatuur
- Inclusief tegelwerk, Villeroy & Boch sanitair en Grohe kranen
- Privé parkeerplaats en eigen berging van ca. 5m² in parkeergarage
- Diverse optionele maatwerk mogelijkheden

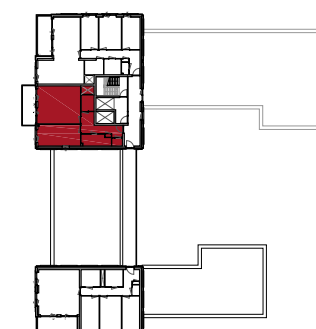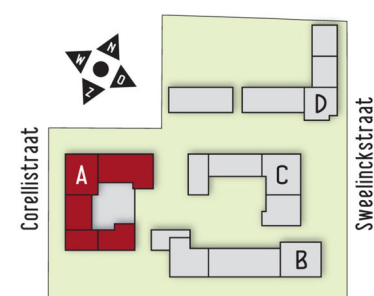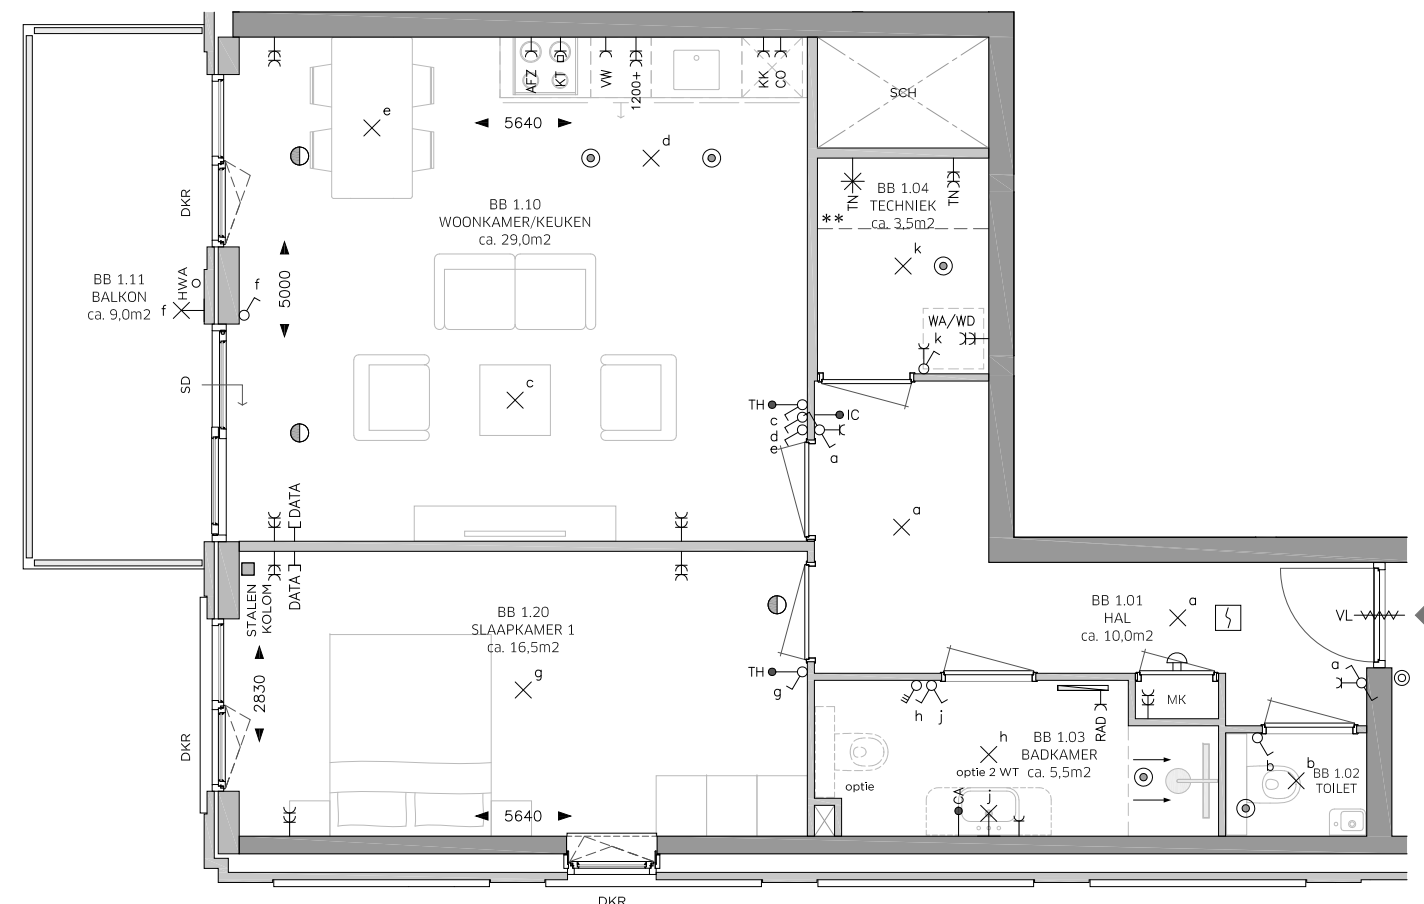

PLATTEGROND TYPE BB:
BOUWNUMMER 147
WOONOPPERVLAK: 68 m²

ROSSO

BLOK A ZESDE VERDIEPING

BELANGRIJKSTE KENMERKEN

- Duurzame gasloze energievoorzieningen in HR++/HR+++
- Voorzien van eigen zonnepanelen
- Voorzien van vloerverwarming en vloertopkoeling met ruimte regeling
- Inclusief Bruynzeel keuken met inbouw apparatuur
- Inclusief tegelwerk, Villeroy & Boch sanitair en Grohe kranen
- Privé parkeerplaats en eigen berging van ca. 5m² in parkeergarage
- Diverse optionele maatwerk mogelijkheden

LEGENDA

OMSCHRIJVING	SYMBOOL
CENTRAALDOOS LICHTAANSLUITPUNT	⊗
LICHTAANSLUITPUNT WAND	⊗
BELDRUKKER	⊙
SCHIEL	⊕
AANSLUITPUNT DATA	⊖ DATA
CENTRAAL AARDPUNT	→ CA
THERMOSTAAT	→ TH
INTERCOM	→ IC
ROOKMELDER	⊞
VENTILATIE AFZUIGPUNT	⊙
VENTILATIE INBLAASPUNT	⊙
ENKELE WANDCONTACTDOOS (WCD)	⊖
DUBBELE WANDCONTACTDOOS	⊖⊖
AANSLUITINGEN T.B.V. TECHNIEK	⊖⊖ TN
WERKSCHAKELAAR + 400V AANSLUITING WARMTEPOMP	⊖⊖ TN
DUBBELE WCD WASAUTOMAAT (APARTE GROEP)	⊖⊖ WA/WD
ENKELE WCD RADIATOR	⊖ RAD
ENKELE WCD VAATWASSER	⊖ VW
ENKELE WCD KOELKAST	⊖ KK
ENKELE WCD AFZUIGKAP	⊖ AFZ
ENKELE WCD COMBI MAGNETRON	⊖ CO
2 FASEN PERILEX WCD KOOKTOESTEL	⊖⊖ KT
ENKELPOLIGE SCHAKELAAR	⊖
WISSELSCHAKELAAR	⊖
KRUISSCHAKELAAR	⊖
DUBBELE SCHAKELAAR	⊖
RF 4-STANDEN SCHAKELAAR MECHANISCHE VENTILATIE	⊖
ELEKTRISCHE HANDDOEKRADIATOR MET AANSLUITINGEN	⊖
DEURDRANGER	⊖
VRIJLOOPDRANGER, AANGESTUURD DOOR ROOKMELDER IN WONING	⊖ vl
METERKAST	MK
SCHUIFDEUR	SD
DRAAI-KIEP RAAM	DKR
KIEPRAAM	KR
HEMELWATERAFVOER	HWA
SCHACHT: GEEN ONDERDEEL VAN WOONOPPERVLAK	SCH
KRIJSTREEP REGELING	KS




- Woonoppervlak conform NEN 2580 - gebruiksoppervlak
- Indien aangegeven 2e toilet en/of 2e wastafel in badkamer is optioneel
- Sturing CO2 sensoren in de woonkamer en hoofdslaapkamer
- Sturing RV (vochtigheids) sensor in badkamer
- ** Techniekzone, aansluitpunten indicatief ingetekend

Indeling keuken en aansluitingen cf. opgave keukenleverancier en coördineren door aannemer.

Maten zijn aangegeven in mm. Aangegeven maten zijn circa maten en zijn tussen de wanden gemeten.



Schaal 1:75

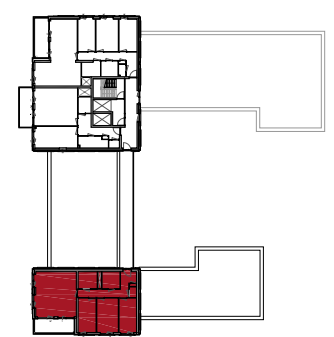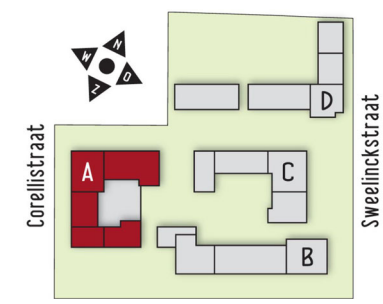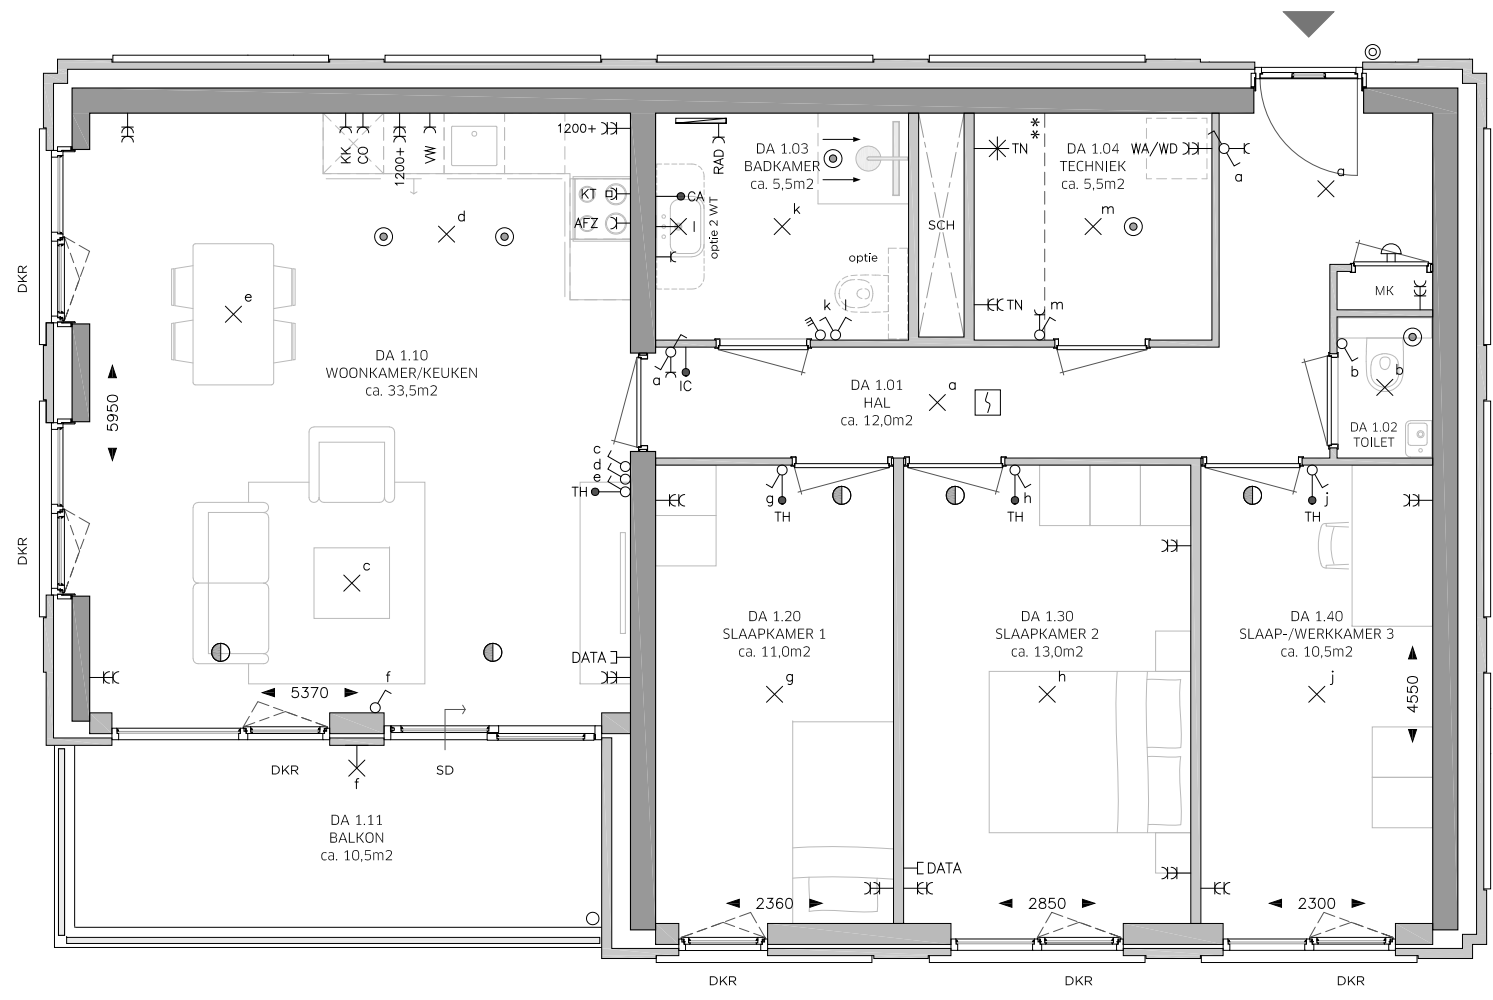

PLATTEGROND TYPE DA:
BOUWNUMMER 148
WOONOPPERVLAK: 95 m²

LEGENDA

OMSCHRIJVING	SYMBOOL
CENTRAALDOOS LICHTAANSLUITPUNT	⊗
LICHTAANSLUITPUNT WAND	⊗
BELDRUKKER	⊙
SCHIEL	⊕
AANSLUITPUNT DATA	⊖ DATA
CENTRAAL AARDPUNT	→ CA
THERMOSTAAT	→ TH
INTERCOM	→ IC
ROOKMELDER	⊖
VENTILATIE AFZUIGPUNT	⊖
VENTILATIE INBLAASPUNT	⊖
ENKELE WANDCONTACTDOOS (WCD)	⊖
DUBBELE WANDCONTACTDOOS	⊖
AANSLUITINGEN T.B.V. TECHNIK	⊖ EC TN
WERKSCHAKELAAR + 400V AANSLUITING WARMTEPOMP	⊖ TN
DUBBELE WCD WASAUTOMAAT (APARTE GROEP)	⊖ EC WA/WD
ENKELE WCD RADIATOR	⊖ RAD
ENKELE WCD VAATWASSER	⊖ VW
ENKELE WCD KOELKAST	⊖ KK
ENKELE WCD AFZUIGKAP	⊖ AFZ
ENKELE WCD COMBI MAGNETRON	⊖ CO
2 FASEN PERILEX WCD KOOKTOESTEL	⊖ KT
ENKELPOLIGE SCHAKELAAR	⊖
WISSELSCHAKELAAR	⊖
KRUISSCHAKELAAR	⊖
DUBBELE SCHAKELAAR	⊖
RF 4-STANDEN SCHAKELAAR MECHANISCHE VENTILATIE	⊖
ELEKTRISCHE HANDDOEKRADIATOR MET AANSLUITINGEN	⊖
DEURDRANGER	⊖
VRIJLOOPDRANGER, AANGESTUURD DOOR ROOKMELDER IN WONING	⊖ vl
METERKAST	MK
SCHUIFDEUR	SD
DRAAI-KIEP RAAM	DKR
KIEPRAAM	KR
HEMELWATERAFVOER	HWA
SCHACHT: GEEN ONDERDEEL VAN WOONOPPERVLAK	SCH
KRIJSTREEP REGELING	KS

- Woonoppervlak conform NEN 2580 - gebruiksoppervlak
- Indien aangegeven 2e toilet en/of 2e wastafel in badkamer is optioneel
- Sturing CO2 sensoren in de woonkamer en hoofslaapkamer
- Sturing RV (vochtigheids) sensor in badkamer
- ** Techniekzone, aansluitpunten indicatief ingetekend

Indeling keuken en aansluitingen cf. opgave keukenleverancier en coördineren door aannemer.

Maten zijn aangegeven in mm. Aangegeven maten zijn circa maten en zijn tussen de wanden gemeten.



Schaal 1:75



BELANGRIJKSTE KENMERKEN

- Duurzame gasloze energievoorzieningen in HR++/HR+++
- Voorzien van eigen zonnepanelen
- Voorzien van vloerverwarming en vloertopkoeling met ruimte regeling
- Inclusief Bruynzeel keuken met inbouw apparatuur
- Inclusief tegelwerk, Villeroy & Boch sanitair en Grohe kranen
- Privé parkeerplaats en eigen berging van ca. 5m² in parkeergarage
- Diverse optionele maatwerk mogelijkheden

BLOK A ZEVENDE VERDIEPING



ROSSO

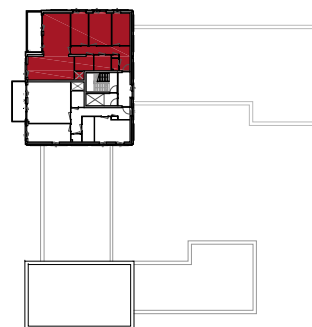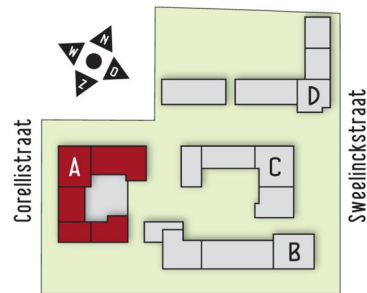

PLATTEGROND TYPE BA:
BOUWNUMMER 149
WOONOPPERVLAK: 100 m²

BLOK A ZEVENDE VERDIEPING

BELANGRIJKSTE KENMERKEN


- Duurzame gasloze energievoorzieningen in HR++/HR+++
- Voorzien van eigen zonnepanelen
- Voorzien van vloerverwarming en vloertopkoeling met ruimte regeling
- Inclusief Bruynzeel keuken met inbouw apparatuur
- Inclusief tegelwerk, Villeroy & Boch sanitair en Grohe kranen
- Privé parkeerplaats en eigen berging van ca. 5m² in parkeergarage
- Diverse optionele maatwerk mogelijkheden

OMSCHRIJVING	SYMBOOL
CENTRAALDOOS LICHTAANSLUITPUNT	⊗
LICHTAANSLUITPUNT WAND	⊗
BELDRUKKER	⊙
SCHIEL	⊕
AANSLUITPUNT DATA	⊖ DATA
CENTRAAL AARDPUNT	→ CA
THERMOSTAAT	→ TH
INTERCOM	→ IC
ROOKMELDER	⊗
VENTILATIE AFZUIGPUNT	⊙
VENTILATIE INBLAASPUNT	⊖
ENKELE WANDCONTACTDOOS (WCD)	⊖
DUBBELE WANDCONTACTDOOS	⊖ EC
AANSLUITINGEN T.B.V. TECHNIEK	⊖ EC TN
WERKSCHAKELAAR + 400V AANSLUITING WARMTEPOMP	⊖ TN
DUBBELE WCD WASAUTOMAAT (APARTE GROEP)	⊖ EC WA/WD
ENKELE WCD RADIATOR	⊖ RAD
ENKELE WCD VAATWASSER	⊖ VW
ENKELE WCD KOELKAST	⊖ KK
ENKELE WCD AFZUIGKAP	⊖ AFZ
ENKELE WCD COMBI MAGNETRON	⊖ CO
2 FASEN PERILEX WCD KOOKTOESTEL	⊖ KT
ENKELPOLIGE SCHAKELAAR	⊗
WISSELSCHAKELAAR	⊗
KRUISSCHAKELAAR	⊗
DUBBELE SCHAKELAAR	⊗
RF 4-STANDEN SCHAKELAAR MECHANISCHE VENTILATIE	⊗
ELEKTRISCHE HANDDOEKRADIATOR MET AANSLUITINGEN	⊖
DEURDRANGER	⊖ VL
VRIJLOOPDRANGER, AANGESTUURD DOOR ROOKMELDER IN WONING	⊖ VL
METERKAST	MK
SCHUIFDEUR	SD
DRAAI-KIEP RAAM	DKR
KIEPRAAM	KR
HEMELWATERAFVOER	HWA
SCHACHT: GEEN ONDERDEEL VAN WOONOPPERVLAK	SCH
KRIJSTREEP REGELING	KS




- Woonoppervlak conform NEN 2580 - gebruiksoppervlak
- Indien aangegeven 2e toilet en/of 2e wastafel in badkamer is optioneel
- Sturing CO2 sensoren in de woonkamer en hoofslaapkamer
- Sturing RV (vochtigheids) sensor in badkamer
- ** Techniekzone, aansluitpunten indicatief ingetekend

Indeling keuken en aansluitingen cf. opgave keukenleverancier en coördineren door aannemer.

Maten zijn aangegeven in mm. Aangegeven maten zijn circa maten en zijn tussen de wanden gemeten.

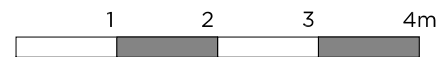

Schaal 1:75

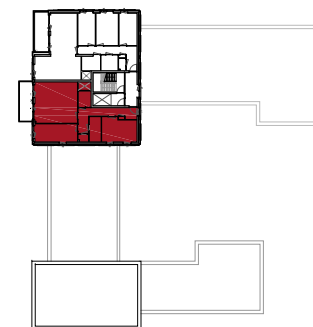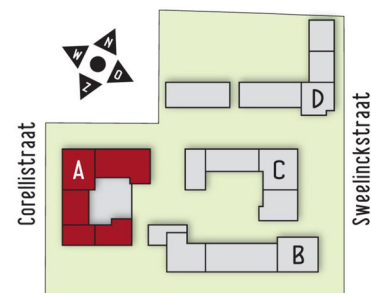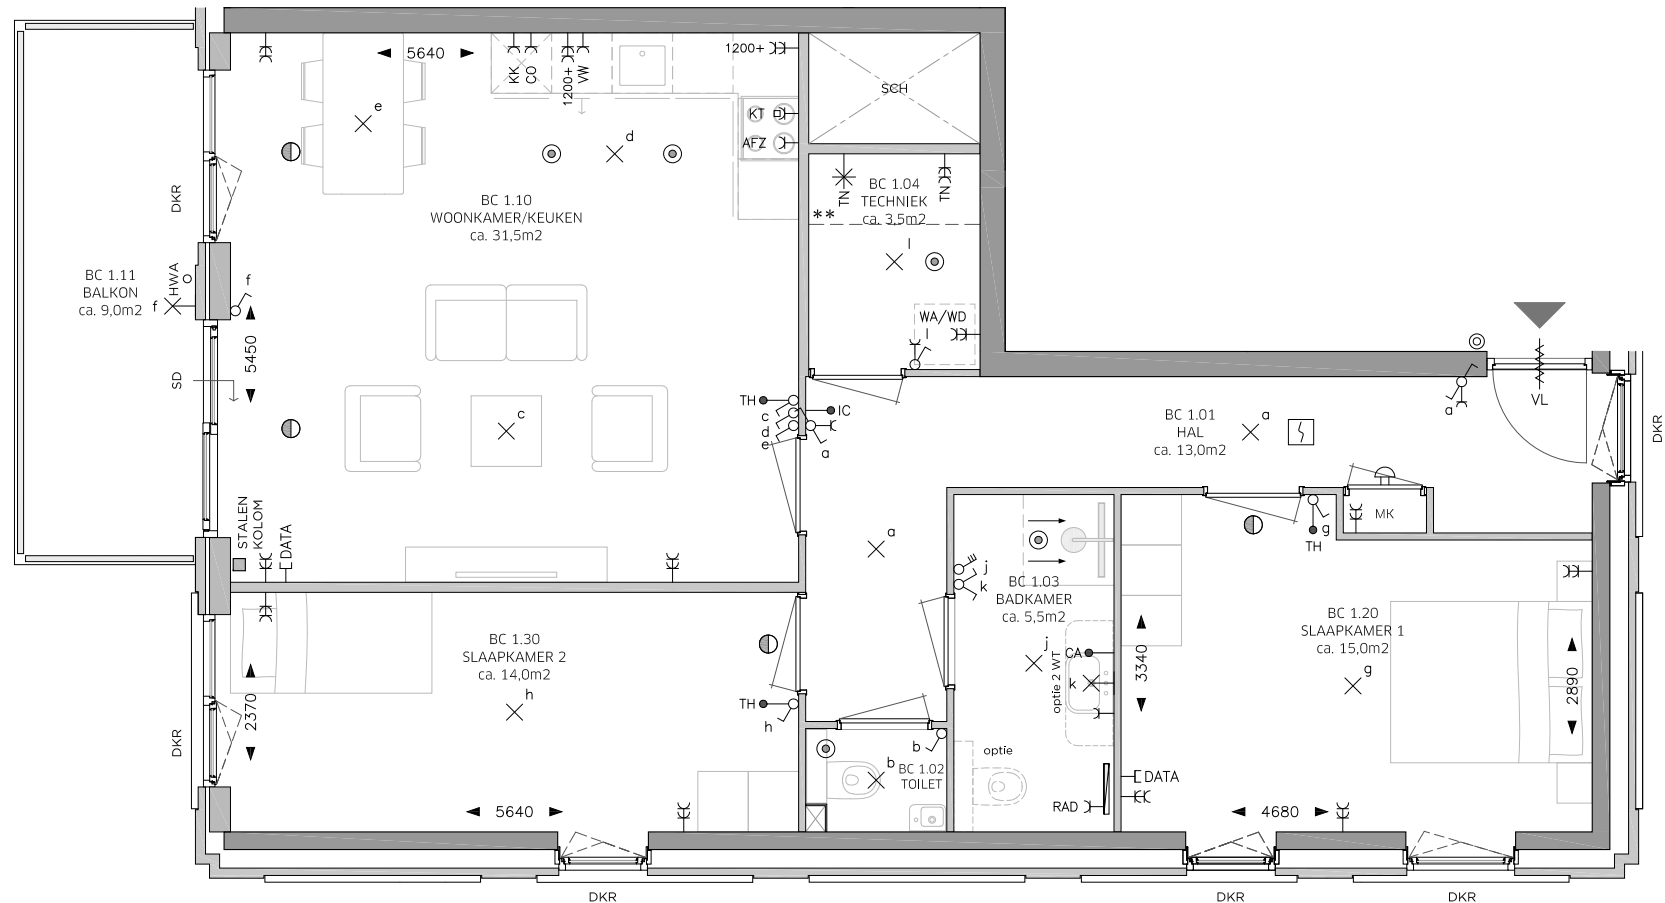

PLATTEGROND TYPE BC:
BOUWNUMMER 150
WOONOPPERVLAK: 86 m²

ROSSO

BLOK A ACHTSTE VERDIEPING

LEGENDA

OMSCHRIJVING	SYMBOOL
CENTRAALDOOS LICHTAANSLUITPUNT	⊗
LICHTAANSLUITPUNT WAND	⊗
BELDRUKKER	⊙
SCHIEL	⊕
AANSLUITPUNT DATA	⊖ DATA
CENTRAAL AARDPUNT	→ CA
THERMOSTAAT	→ TH
INTERCOM	→ IC
ROOKMELDER	⊗
VENTILATIE AFZUIGPUNT	⊙
VENTILATIE INBLAASPUNT	⊖
ENKELE WANDCONTACTDOOS (WCD)	⊖
DUBBELE WANDCONTACTDOOS	⊖ EC
AANSLUITINGEN T.B.V. TECHNIEK	⊖ EC TN
WERKSCHAKELAAR + 400V AANSLUITING WARMTEPOMP	⊖ TN
DUBBELE WCD WASAUTOMAAT (APARTE GROEP)	⊖ EC WA/WD
ENKELE WCD RADIATOR	⊖ RAD
ENKELE WCD VAATWASSER	⊖ VW
ENKELE WCD KOELKAST	⊖ KK
ENKELE WCD AFZUIGKAP	⊖ AFZ
ENKELE WCD COMBI MAGNETRON	⊖ CO
2 FASEN PERILEX WCD KOOKTOESTEL	⊖ KT
ENKELPOLIGE SCHAKELAAR	⊗
WISSELSCHAKELAAR	⊗
KRUISSCHAKELAAR	⊗
DUBBELE SCHAKELAAR	⊗
RF 4-STANDEN SCHAKELAAR MECHANISCHE VENTILATIE	⊗
ELEKTRISCHE HANDDOEKRADIATOR MET AANSLUITINGEN	⊖
DEURDRANGER	⊖
VRIJLOOPDRANGER, AANGESTUURD DOOR ROOKMELDER IN WONING	⊖ vl
METERKAST	MK
SCHUIFDEUR	SD
DRAAI-KIEP RAAM	DKR
KIEPRAAM	KR
HEMELWATERAFVOER	HWA
SCHACHT: GEEN ONDERDEEL VAN WOONOPPERVLAK	SCH
KRIJSTREEP REGELING	KS

- Woonoppervlak conform NEN 2580 - gebruiksoppervlak
- Indien aangegeven 2e toilet en/of 2e wastafel in badkamer is optioneel
- Sturing CO2 sensoren in de woonkamer en hoofdslaapkamer
- Sturing RV (vochtigheids) sensor in badkamer
- ** Techniekzone, aansluitpunten indicatief ingetekend

Indeling keuken en aansluitingen cf. opgave keukenleverancier en coördineren door aannemer.



Maten zijn aangegeven in mm. Aangegeven maten zijn circa maten en zijn tussen de wanden gemeten.



Schaal 1:75

BELANGRIJKSTE KENMERKEN

- Duurzame gasloze energievoorzieningen in HR++/HR+++
- Voorzien van eigen zonnepanelen
- Voorzien van vloerverwarming en vloertopkoeling met ruimte regeling
- Inclusief Bruynzeel keuken met inbouw apparatuur
- Inclusief tegelwerk, Villeroy & Boch sanitair en Grohe kranen
- Privé parkeerplaats en eigen berging van ca. 5m² in parkeergarage
- Diverse optionele maatwerk mogelijkheden

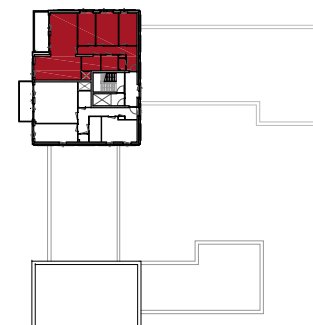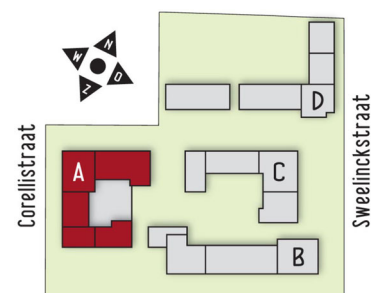

PLATTEGROND TYPE BA:
BOUWNUMMER 151
WOONOPPERVLAK: 100 m²

ROSSO

BLOK A ACHTSTE VERDIEPING

BELANGRIJKSTE KENMERKEN

- Duurzame gasloze energievoorzieningen in HR++/HR+++
- Voorzien van eigen zonnepanelen
- Voorzien van vloerverwarming en vloertopkoeling met ruimte regeling
- Inclusief Bruynzeel keuken met inbouw apparatuur
- Inclusief tegelwerk, Villeroy & Boch sanitair en Grohe kranen
- Privé parkeerplaats en eigen berging van ca. 5m² in parkeergarage
- Diverse optionele maatwerk mogelijkheden

LEGENDA

OMSCHRIJVING	SYMBOOL
CENTRAALDOOS LICHTAANSLUITPUNT	⊗
LICHTAANSLUITPUNT WAND	⊗
BELDRUKKER	⊙
SCHIEL	⊕
AANSLUITPUNT DATA	— DATA
CENTRAAL AARDPUNT	→ CA
THERMOSTAAT	→ TH
INTERCOM	→ IC
ROOKMELDER	⊕
VENTILATIE AFZUIGPUNT	⊙
VENTILATIE INBLAASPUNT	⊕
ENKELE WANDCONTACTDOOS (WCD)	—
DUBBELE WANDCONTACTDOOS	— EC
AANSLUITINGEN T.B.V. TECHNIEK	— EC TN
WERKSCHAKELAAR + 400V AANSLUITING WARMTEPOMP	— TN
DUBBELE WCD WASAUTOMAAT (APARTE GROEP)	— EC WA/WD
ENKELE WCD RADIATOR	— RAD
ENKELE WCD VAATWASSER	— VW
ENKELE WCD KOELKAST	— KK
ENKELE WCD AFZUIGKAP	— AFZ
ENKELE WCD COMBI MAGNETRON	— CO
2 FASEN PERILEX WCD KOOKTOESTEL	— KT
ENKELPOLIGE SCHAKELAAR	⊕
WISSELSCHAKELAAR	⊕
KRUISCHAKELAAR	⊕
DUBBELE SCHAKELAAR	⊕
RF 4-STANDEN SCHAKELAAR MECHANISCHE VENTILATIE	⊕
ELEKTRISCHE HANDDOEKRADIATOR MET AANSLUITINGEN	⊕
DEURDRANGER	⊕
VRIJLOOPDRANGER, AANGESTUURD DOOR ROOKMELDER IN WONING	⊕ VL
METERKAST	MK
SCHUIFDEUR	SD
DRAAI-KIEP RAAM	DKR
KIEPRAAM	KR
HEMELWATERAFVOER	HWA
SCHACHT: GEEN ONDERDEEL VAN WOONOPPERVLAK	SCH
KRIJSTREEP REGELING	KS




- Woonoppervlak conform NEN 2580 - gebruiksoppervlak
- Indien aangegeven 2e toilet en/of 2e wastafel in badkamer is optioneel
- Sturing CO2 sensoren in de woonkamer en hoofslaapkamer
- Sturing RV (vochtigheids) sensor in badkamer
- ** Techniekzone, aansluitpunten indicatief ingetekend

Indeling keuken en aansluitingen cf. opgave keukenleverancier en coördineren door aannemer.

Maten zijn aangegeven in mm. Aangegeven maten zijn circa maten en zijn tussen de wanden gemeten.



Schaal 1:75

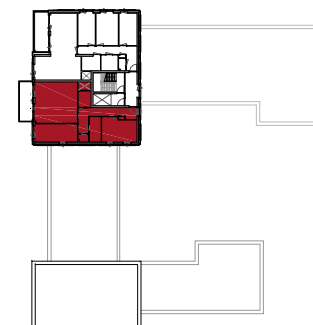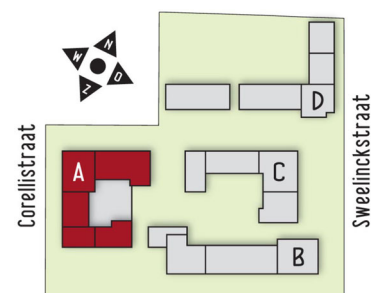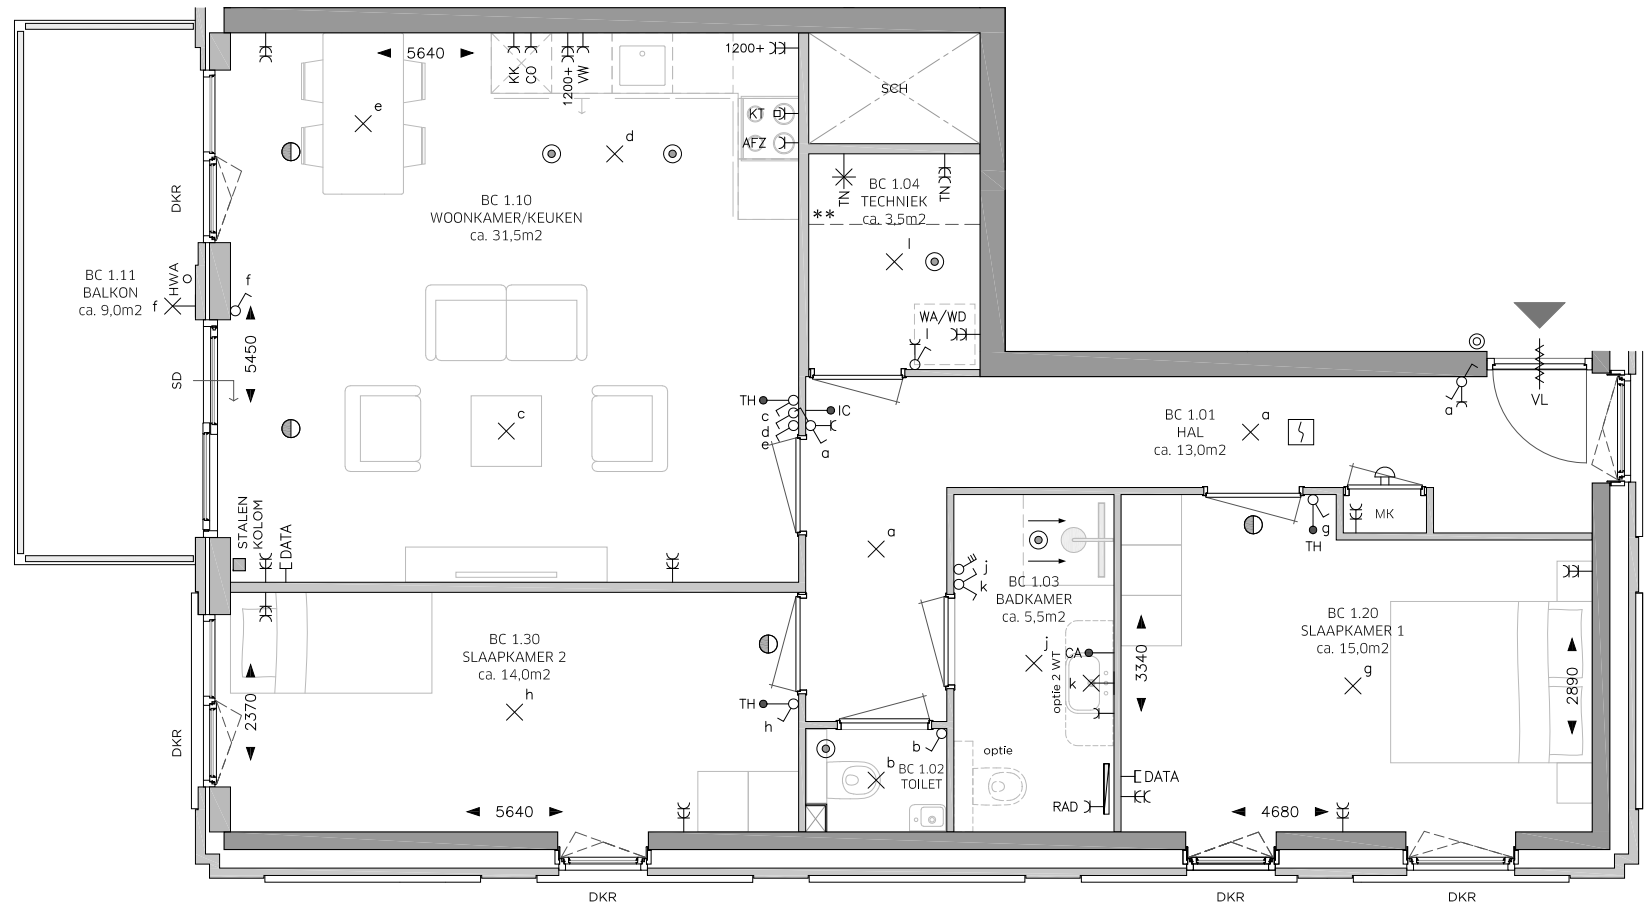

**PLATTEGROND TYPE BC:
BOUWNUMMER 152
WOONOPPERVLAK: 86 m²**

ROSSO

LEGENDA

OMSCHRIJVING	SYMBOOL
CENTRAALDOOS LICHTAANSLUITPUNT	⊗
LICHTAANSLUITPUNT WAND	⊗
BELDRUKKER	⊙
SCHEL	⊕
AANSLUITPUNT DATA	— DATA
CENTRAAL AARDPUNT	→ CA
THERMOSTAAT	→ TH
INTERCOM	→ IC
ROOKMELDER	⊕
VENTILATIE AFZUIGPUNT	⊙
VENTILATIE INBLAASPUNT	⊕
ENKELE WANDCONTACTDOOS (WCD)	—
DUBBELE WANDCONTACTDOOS	— EC
AANSLUITINGEN T.B.V. TECHNIEK	— EC TN
WERKSCHAKELAAR + 400V AANSLUITING WARMTEPOMP	— TN
DUBBELE WCD WASAUTOMAAT (APARTE GROEP)	— EC WA/WD
ENKELE WCD RADIATOR	— RAD
ENKELE WCD VAATWASSER	— VW
ENKELE WCD KOELKAST	— KK
ENKELE WCD AFZUIGKAP	— AFZ
ENKELE WCD COMBI MAGNETRON	— CO
2 FASEN PERILEX WCD KOOKTOESTEL	— KT
ENKELPOLIGE SCHAKELAAR	⊕
WISSELSCHAKELAAR	⊕
KRUISSCHAKELAAR	⊕
DUBBELE SCHAKELAAR	⊕
RF 4-STANDEN SCHAKELAAR MECHANISCHE VENTILATIE	⊕
ELEKTRISCHE HANDDOEKRADIATOR MET AANSLUITINGEN	⊕
DEURDRANGER	⊕
VRIJLOOPDRANGER, AANGESTUURD DOOR ROOKMELDER IN WONING	⊕ vl
METERKAST	MK
SCHUIFDEUR	SD
DRAAI-KIEP RAAM	DKR
KIEPRAAM	KR
HEMELWATERAFVOER	HWA
SCHACHT: GEEN ONDERDEEL VAN WOONOPPERVLAK	SCH
KRIJSTREEP REGELING	KS

- Woonoppervlak conform NEN 2580 - gebruiksoppervlak
- Indien aangegeven 2e toilet en/of 2e wastafel in badkamer is optioneel
- Sturing CO2 sensoren in de woonkamer en hoofslaapkamer
- Sturing RV (vochtigheids) sensor in badkamer
- ** Techniekzone, aansluitpunten indicatief ingetekend

Indeling keuken en aansluitingen cf. opgave keukenleverancier en coördineren door aannemer.

Maten zijn aangegeven in mm. Aangegeven maten zijn circa maten en zijn tussen de wanden gemeten.






Schaal 1:75

BELANGRIJKSTE KENMERKEN

- Duurzame gasloze energievoorzieningen in HR++/HR+++
- Voorzien van eigen zonnepanelen
- Voorzien van vloerverwarming en vloertopkoeling met ruimte regeling
- Inclusief Bruynzeel keuken met inbouw apparatuur
- Inclusief tegelwerk, Villeroy & Boch sanitair en Grohe kranen
- Privé parkeerplaats en eigen berging van ca. 5m² in parkeergarage
- Diverse optionele maatwerk mogelijkheden

BLOK A NEGENDE VERDIEPING

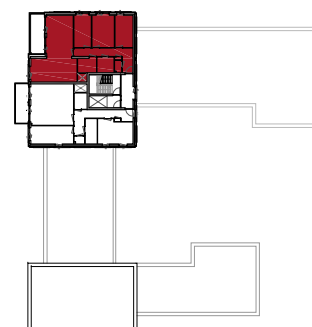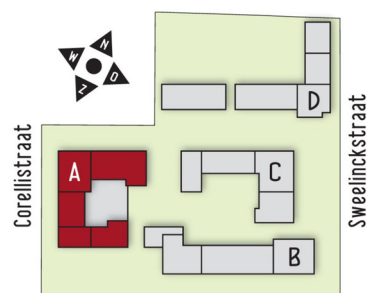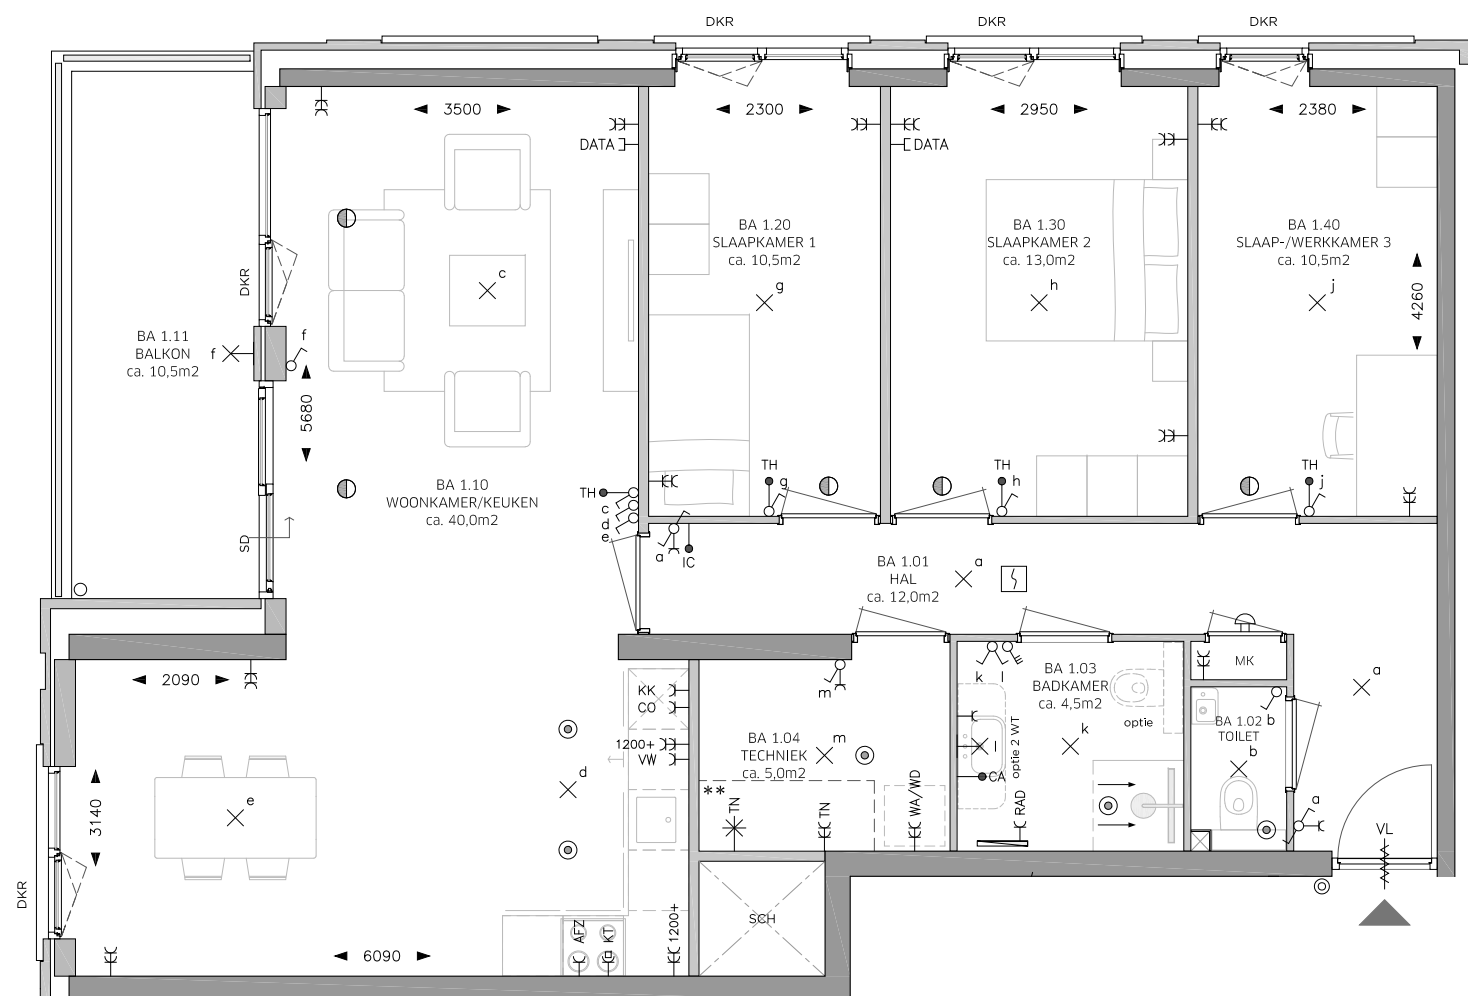

PLATTEGROND TYPE BA:
BOUWNUMMER 153
WOONOPPERVLAK: 100 m²

ROSSO

BLOK A NEGENDE VERDIEPING

BELANGRIJKSTE KENMERKEN

- Duurzame gasloze energievoorzieningen in HR++/HR+++
- Voorzien van eigen zonnepanelen
- Voorzien van vloerverwarming en vloertopkoeling met ruimte regeling
- Inclusief Bruynzeel keuken met inbouw apparatuur
- Inclusief tegelwerk, Villeroy & Boch sanitair en Grohe kranen
- Privé parkeerplaats en eigen berging van ca. 5m² in parkeergarage
- Diverse optionele maatwerk mogelijkheden

LEGENDA

OMSCHRIJVING	SYMBOOL
CENTRAALDOOS LICHTAANSLUITPUNT	⊗
LICHTAANSLUITPUNT WAND	⊗
BELDRUKKER	⊙
SCHIEL	⊕
AANSLUITPUNT DATA	— DATA
CENTRAAL AARDPUNT	→ CA
THERMOSTAAT	→ TH
INTERCOM	→ IC
ROOKMELDER	⊕
VENTILATIE AFZUIGPUNT	⊙
VENTILATIE INBLAASPUNT	⊕
ENKELE WANDCONTACTDOOS (WCD)	—
DUBBELE WANDCONTACTDOOS	— EC
AANSLUITINGEN T.B.V. TECHNIEK	— EC TN
WERKSCHAKELAAR + 400V AANSLUITING WARMTEPOMP	— TN
DUBBELE WCD WASAUTOMAAT (APARTE GROEP)	— EC WA/WD
ENKELE WCD RADIATOR	— RAD
ENKELE WCD VAATWASSER	— VW
ENKELE WCD KOELKAST	— KK
ENKELE WCD AFZUIGKAP	— AFZ
ENKELE WCD COMBI MAGNETRON	— CO
2 FASEN PERILEX WCD KOOKTOESTEL	— KT
ENKELPOLIGE SCHAKELAAR	⊕
WISSELSCHAKELAAR	⊕
KRUISCHAKELAAR	⊕
DUBBELE SCHAKELAAR	⊕
RF 4-STANDEN SCHAKELAAR MECHANISCHE VENTILATIE	⊕
ELEKTRISCHE HANDDOEKRADIATOR MET AANSLUITINGEN	⊕
DEURDRANGER	⊕
VRIJLOOPDRANGER, AANGESTUURD DOOR ROOKMELDER IN WONING	⊕ VL
METERKAST	MK
SCHUIFDEUR	SD
DRAAI-KIEP RAAM	DKR
KIEPRAAM	KR
HEMELWATERAFVOER	HWA
SCHACHT: GEEN ONDERDEEL VAN WOONOPPERVLAK	SCH
KRIJSTREEP REGELING	KS




- Woonoppervlak conform NEN 2580 - gebruiksoppervlak
- Indien aangegeven 2e toilet en/of 2e wastafel in badkamer is optioneel
- Sturing CO2 sensoren in de woonkamer en hoofslaapkamer
- Sturing RV (vochtigheids) sensor in badkamer
- ** Techniekzone, aansluitpunten indicatief ingetekend

Indeling keuken en aansluitingen cf. opgave keukenleverancier en coördineren door aannemer.

Maten zijn aangegeven in mm. Aangegeven maten zijn circa maten en zijn tussen de wanden gemeten.



Schaal 1:75

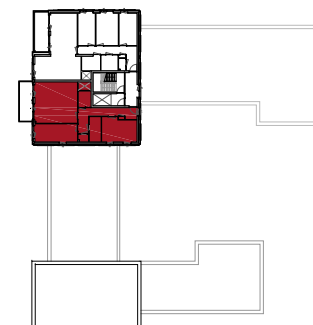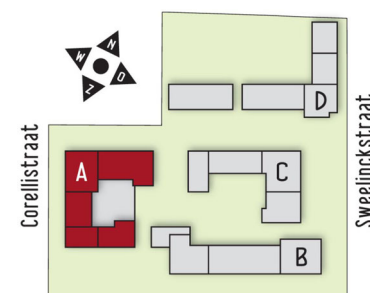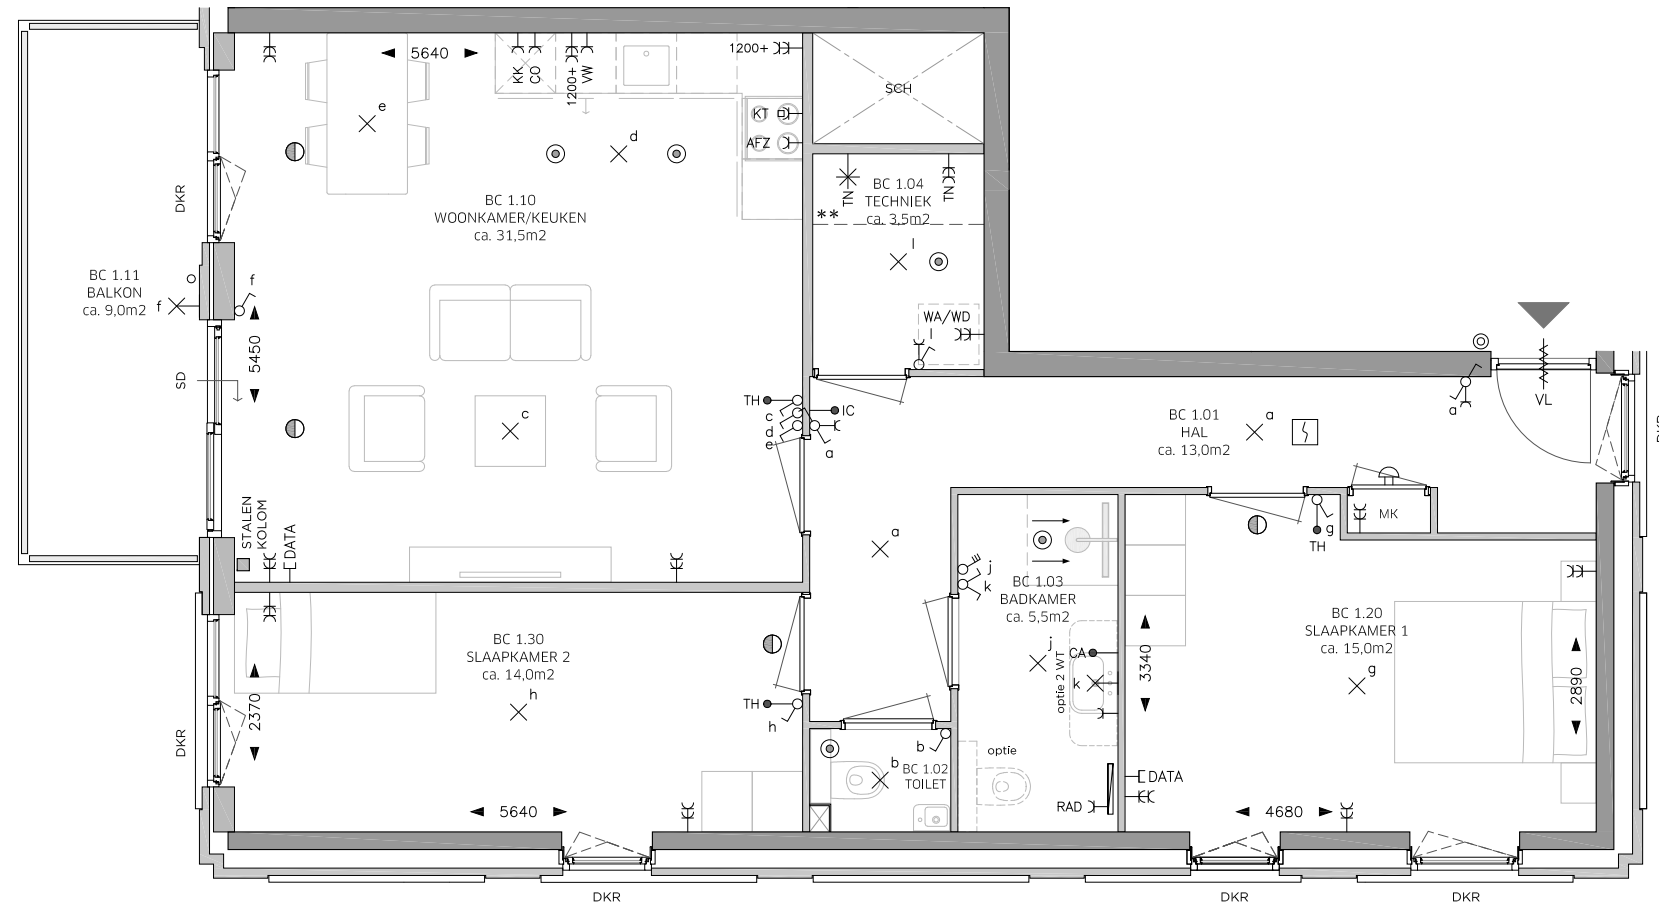

PLATTEGROND TYPE BC:
BOUWNUMMER 154
WOONOPPERVLAK: 86 m²

ROSSO