

# BLOK B BEGANE GROND

## LEGENDA

OMSCHRIJVING	SYMBOOL
CENTRAALDOOS LICHTAANSLUITPUNT	⊗
LICHTAANSLUITPUNT WAND	⊗
BELDRUKKER	⊙
SCHIEL	⊕
AANSLUITPUNT DATA	⊖ DATA
CENTRAAL AARDPUNT	→ CA
THERMOSTAAT	→ TH
INTERCOM	→ IC
ROOKMELDER	⊕
VENTILATIE AFZUIGPUNT	⊙
VENTILATIE INBLAASPUNT	⊖
ENKELE WANDCONTACTDOOS (WCD)	⊖
DUBBELE WANDCONTACTDOOS	⊖ EC
AANSLUITINGEN T.B.V. TECHNIEK	⊖ EC TN
WERKSCHAKELAAR + 400V AANSLUITING WARMTEPOMP	⊖ TN
DUBBELE WCD WASAUTOMAAT (APARTE GROEP)	⊖ EC WA/WD
ENKELE WCD RADIATOR	⊖ RAD
ENKELE WCD VAATWASSER	⊖ VW
ENKELE WCD KOELKAST	⊖ KK
ENKELE WCD AFZUIGKAP	⊖ AFZ
ENKELE WCD COMBI MAGNETRON	⊖ CO
2 FASEN PERILEX WCD KOOKTOESTEL	⊖ KT
ENKELPOLIGE SCHAKELAAR	⊗
WISSELSCHAKELAAR	⊗
KRUISSCHAKELAAR	⊗
DUBBELE SCHAKELAAR	⊗
RF 4-STANDEN SCHAKELAAR MECHANISCHE VENTILATIE	⊗
ELEKTRISCHE HANDDOEKRADIATOR MET AANSLUITINGEN	⊖
DEURDRANGER	⊖
VRIJLOOPDRANGER, AANGESTUURD DOOR ROOKMELDER IN WONING	⊖ VL
METERKAST	MK
SCHUIFDEUR	SD
DRAAI-KIEP RAAM	DKR
KIEPRAAM	KR
HEMELWATERAFVOER	HWA
SCHACHT: GEEN ONDERDEEL VAN WOONOPPERVLAK	SCH
KRIJSTREEP REGELING	KS

- Woonoppervlak conform NEN 2580 - gebruiksoppervlak
- Indien aangegeven 2e toilet en/of 2e wastafel in badkamer is optioneel
- Sturing CO2 sensoren in de woonkamer en hoofdslaapkamer
- Sturing RV (vochtigheids) sensor in badkamer
- \*\* Techniekzone, aansluitpunten indicatief ingetekend

Indeling keuken en aansluitingen cf. opgave keukenleverancier en coördineren door aannemer.




Maten zijn aangegeven in mm. Aangegeven maten zijn circa maten en zijn tussen de wanden gemeten.



Schaal 1:75

## BELANGRIJKSTE KENMERKEN

- Duurzame gasloze energievoorzieningen in HR++/HR+++
- Voorzien van eigen zonnepanelen
- Voorzien van vloerverwarming en vloertopkoeling met ruimte regeling
- Inclusief Bruynzeel keuken met inbouw apparatuur
- Inclusief tegelwerk, Villeroy & Boch sanitair en Grohe kranen
- Privé parkeerplaats en eigen berging van ca. 5m<sup>2</sup> in parkeergarage
- Diverse optionele maatwerk mogelijkheden

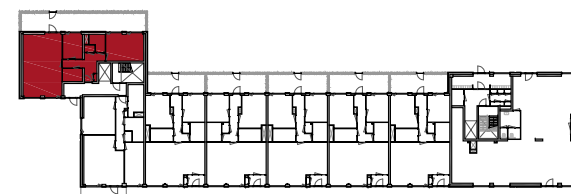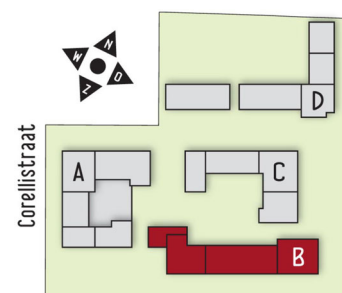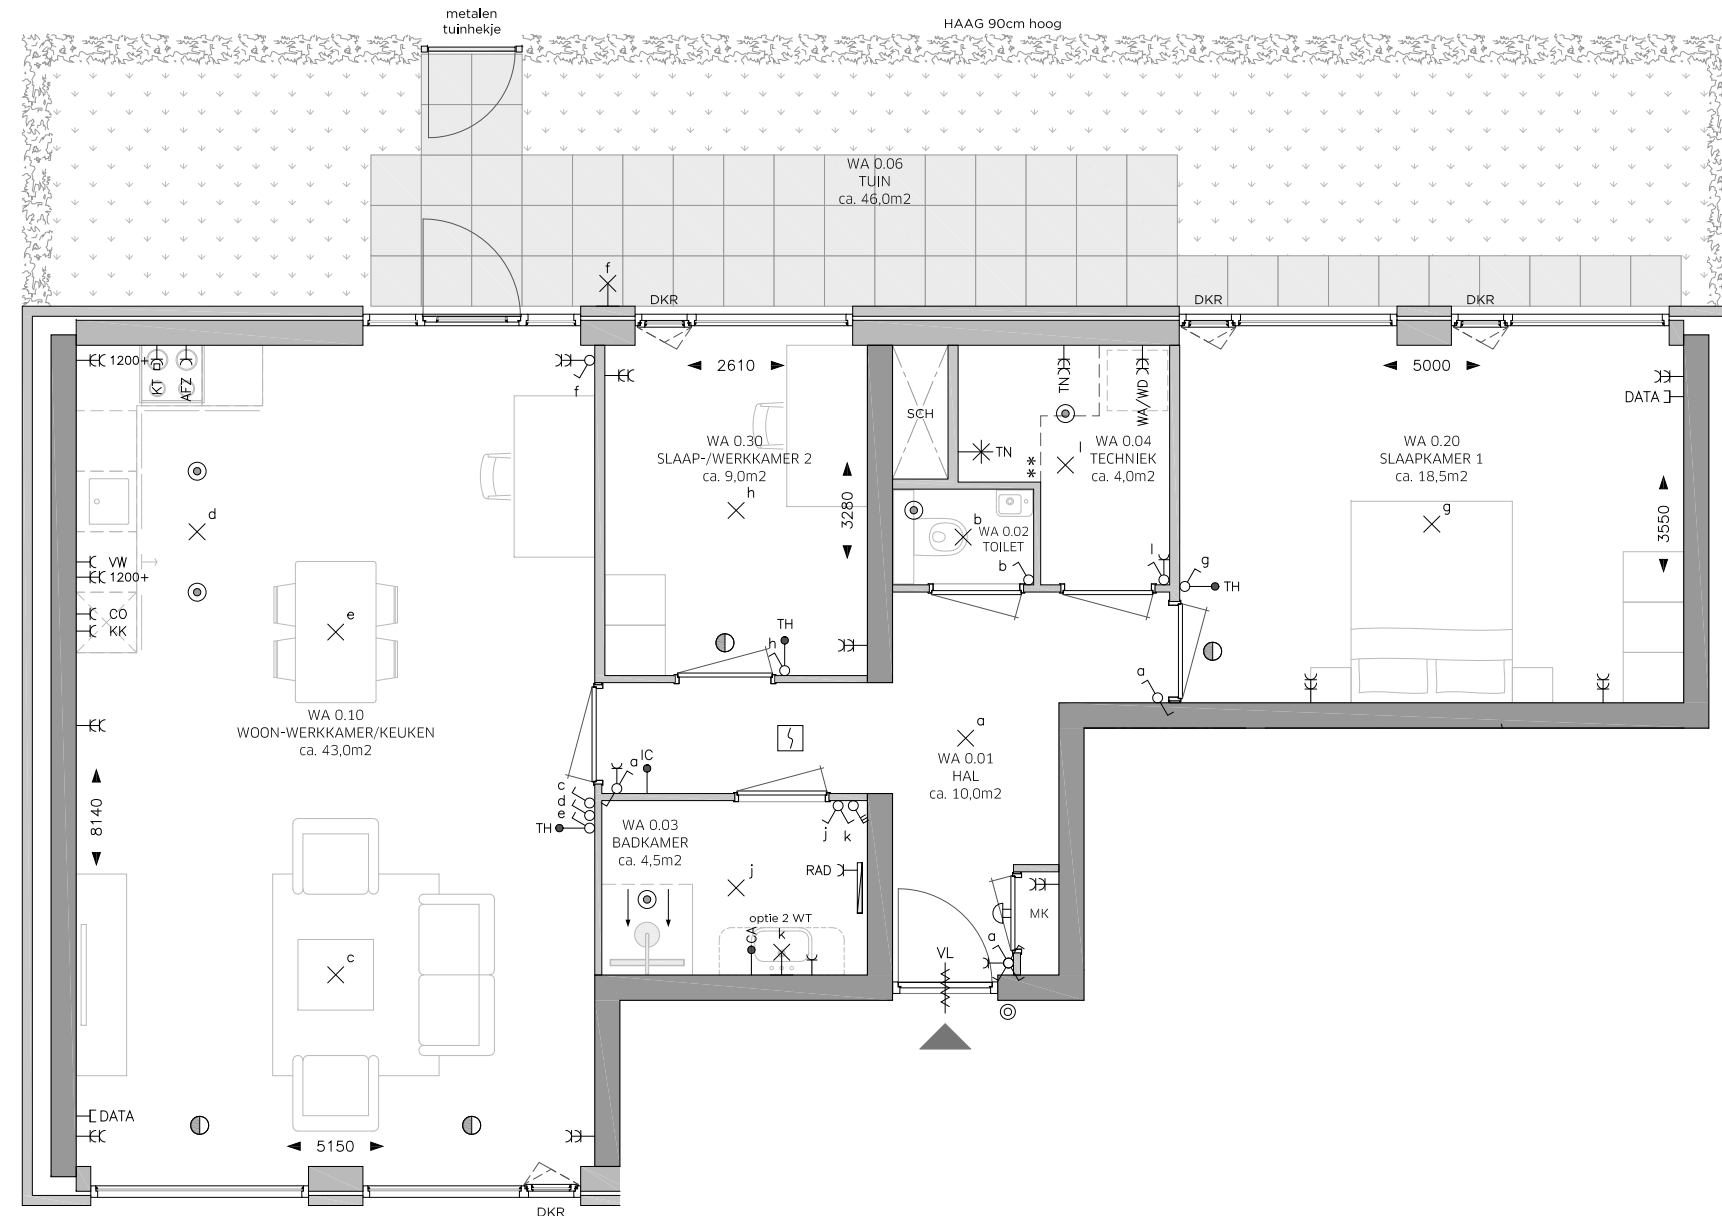

PLATTEGROND TYPE WA:  
BOUWNUMMER 001  
WOONOPPERVLAK: 94 m<sup>2</sup>

# ROSSO

# BLOK B BEGANE GROND

## LEGENDA

OMSCHRIJVING	SYMBOOL
CENTRAALDOOS LICHTAANSLUITPUNT	⊗
LICHTAANSLUITPUNT WAND	⊗
BELDRUKKER	⊙
SCHEL	⊔
AANSLUITPUNT DATA	⊔ DATA
CENTRAAL AARDPUNT	→ CA
THERMOSTAAT	→ TH
INTERCOM	→ IC
ROOKMELDER	⊔
VENTILATIE AFZUIGPUNT	⊙
VENTILATIE INBLAASPUNT	⊙
ENKELE WANDCONTACTDOOS (WCD)	⊔
DUBBELE WANDCONTACTDOOS	⊔
AANSLUITINGEN T.B.V. TECHNIK	⊔ TN
WERKSCHAKELAAR + 400V AANSLUITING WARMTEPOMP	⊔ TN
DUBBELE WCD WASAUTOMAAT (APARTE GROEP)	⊔ WA/WD
ENKELE WCD RADIATOR	⊔ RAD
ENKELE WCD VAATWASSER	⊔ VW
ENKELE WCD KOELKAST	⊔ KK
ENKELE WCD AFZUIGKAP	⊔ AFZ
ENKELE WCD COMBI MAGNETRON	⊔ CO
2 FASEN PERILEX WCD KOOKTOESTEL	⊔ KT
ENKELPOLIGE SCHAKELAAR	⊔
WISSELSCHAKELAAR	⊔
KRUISSCHAKELAAR	⊔
DUBBELE SCHAKELAAR	⊔
RF 4-STANDEN SCHAKELAAR MECHANISCHE VENTILATIE	⊔
ELEKTRISCHE HANDDOEKRADIATOR MET AANSLUITINGEN	⊔
DEURDRANGER	⊔
VRIJLOOPDRANGER, AANGESTUURD DOOR ROOKMELDER IN WONING	⊔ VL
METERKAST	MK
SCHUIFDEUR	SD
DRAAI-KIEP RAAM	DKR
KIEPRAAM	KR
HEMELWATERAFVOER	HWA
SCHACHT: GEEN ONDERDEEL VAN WOONOPPERVLAK	SCH
KRIJSTREEP REGELING	KS

- Woonoppervlak conform NEN 2580 - gebruiksoppervlak
- Indien aangegeven 2e toilet en/of 2e wastafel in badkamer is optioneel
- Sturing CO2 sensoren in de woonkamer en hoofdslaapkamer
- Sturing RV (vochtigheids) sensor in badkamer
- \*\* Techniekzone, aansluitpunten indicatief ingetekend

Indeling keuken en aansluitingen cf. opgave keukenleverancier en coördineren door aannemer.




Maten zijn aangegeven in mm. Aangegeven maten zijn circa maten en zijn tussen de wanden gemeten.



Schaal 1:75

## BELANGRIJKSTE KENMERKEN

- Duurzame gasloze energievoorzieningen in HR++/HR+++
- Voorzien van eigen zonnepanelen
- Voorzien van vloerverwarming en vloertopkoeling met ruimte regeling
- Inclusief Bruynzeel keuken met inbouw apparatuur
- Inclusief tegelwerk, Villeroy & Boch sanitair en Grohe kranen
- Privé parkeerplaats en eigen berging van ca. 5m<sup>2</sup> in parkeergarage
- Diverse optionele maatwerk mogelijkheden

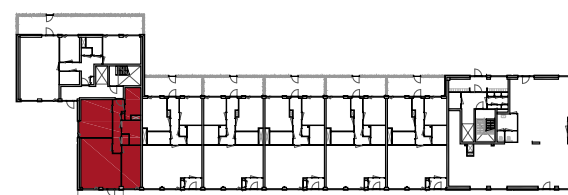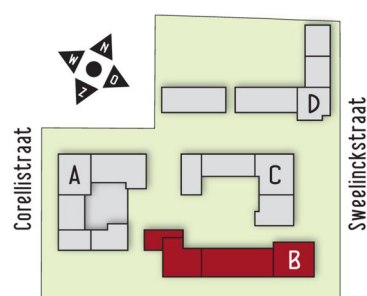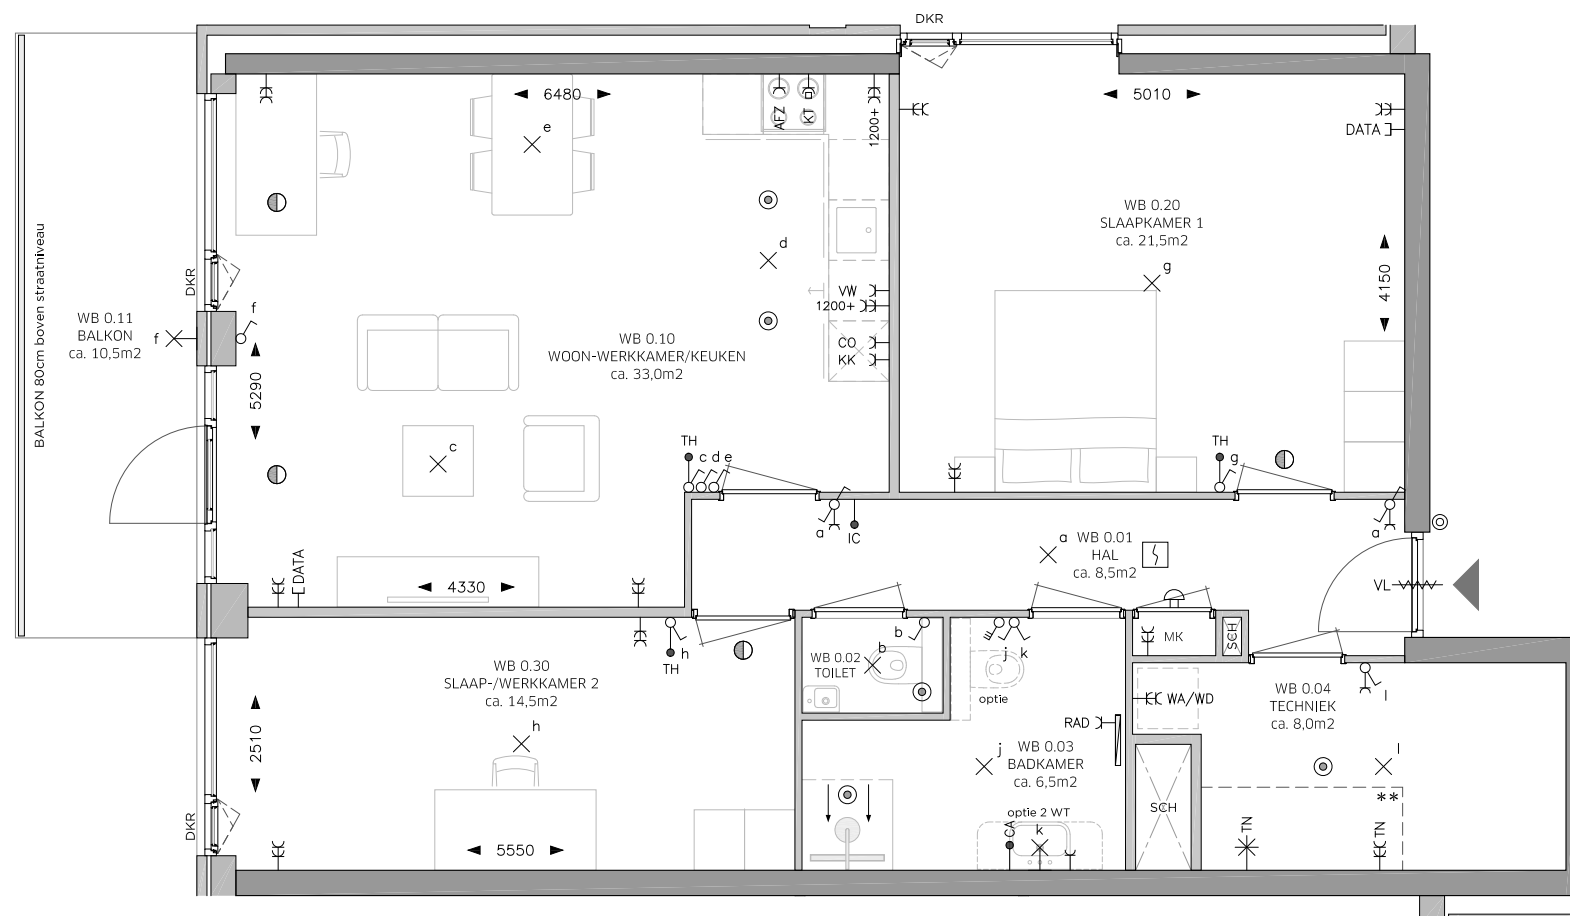

PLATTEGROND TYPE WB:  
BOUWNUMMER 002  
WOONOPPERVLAK: 97 m<sup>2</sup>

# ROSSO

# BLOK B BEGANE GROND

## LEGENDA

OMSCHRIJVING	SYMBOOL
CENTRAALDOOS LICHTAANSLUITPUNT	⊗
LICHTAANSLUITPUNT WAND	⊗
BELDRUKKER	⊙
SCHIEL	⊕
AANSLUITPUNT DATA	— DATA
CENTRAAL AARDPUNT	→ CA
THERMOSTAAT	→ TH
INTERCOM	→ IC
ROOKMELDER	⊗
VENTILATIE AFZUIGPUNT	⊙
VENTILATIE INBLAASPUNT	⊙
ENKELE WANDCONTACTDOOS (WCD)	—
DUBBELE WANDCONTACTDOOS	— EC
AANSLUITINGEN T.B.V. TECHNIEK	— EC TN
WERKSCHAKELAAR + 400V AANSLUITING WARMTEPOMP	⊗ TN
DUBBELE WCD WASAUTOMAAT (APARTE GROEP)	— EC WA/WD
ENKELE WCD RADIATOR	— C RAD
ENKELE WCD VAATWASSER	— C VW
ENKELE WCD KOELKAST	— C KK
ENKELE WCD AFZUIGKAP	— C AFZ
ENKELE WCD COMBI MAGNETRON	— C CO
2 FASEN PERILEX WCD KOOKTOESTEL	— C KT
ENKELPOLIGE SCHAKELAAR	⊗
WISSELSCHAKELAAR	⊗
KRUISSCHAKELAAR	⊗
DUBBELE SCHAKELAAR	⊗
RF 4-STANDEN SCHAKELAAR MECHANISCHE VENTILATIE	⊗
ELEKTRISCHE HANDDOEKRADIATOR MET AANSLUITINGEN	⊗
DEURDRANGER	⊗
VRIJLOOPDRANGER, AANGESTUURD DOOR ROOKMELDER IN WONING	⊗ vl
METERKAST	MK
SCHUIFDEUR	SD
DRAAI-KIEP RAAM	DKR
KIEPRAAM	KR
HEMELWATERAFVOER	HWA
SCHACHT: GEEN ONDERDEEL VAN WOONOPPERVLAK	SCH
KRIJSTREEP REGELING	KS

- Woonoppervlak conform NEN 2580 - gebruiksoppervlak
- Indien aangegeven 2e toilet en/of 2e wastafel in badkamer is optioneel
- Sturing CO2 sensoren in de woonkamer en hoofslaapkamer
- Sturing RV (vochtigheids) sensor in badkamer
- \*\* Techniekzone, aansluitpunten indicatief ingetekend

Indeling keuken en aansluitingen cf. opgave keukenleverancier en coördineren door aannemer.




Maten zijn aangegeven in mm. Aangegeven maten zijn circa maten en zijn tussen de wanden gemeten.



Schaal 1:75

## BELANGRIJKSTE KENMERKEN

- Duurzame gasloze energievoorzieningen in HR++/HR+++
- Voorzien van eigen zonnepanelen
- Voorzien van vloerverwarming en vloertopkoeling met ruimte regeling
- Inclusief Bruynzeel keuken met inbouw apparatuur
- Inclusief tegelwerk, Villeroy & Boch sanitair en Grohe kranen
- Privé parkeerplaats en eigen berging van ca. 5m<sup>2</sup> in parkeergarage
- Diverse optionele maatwerk mogelijkheden

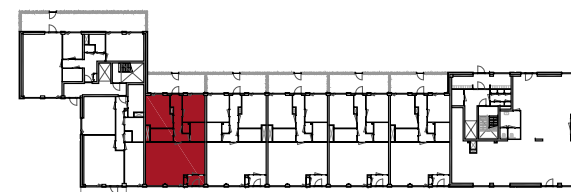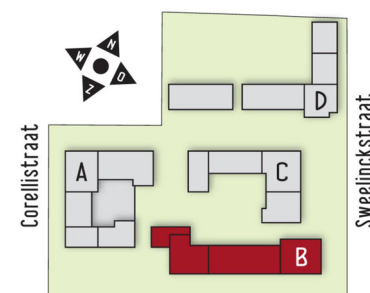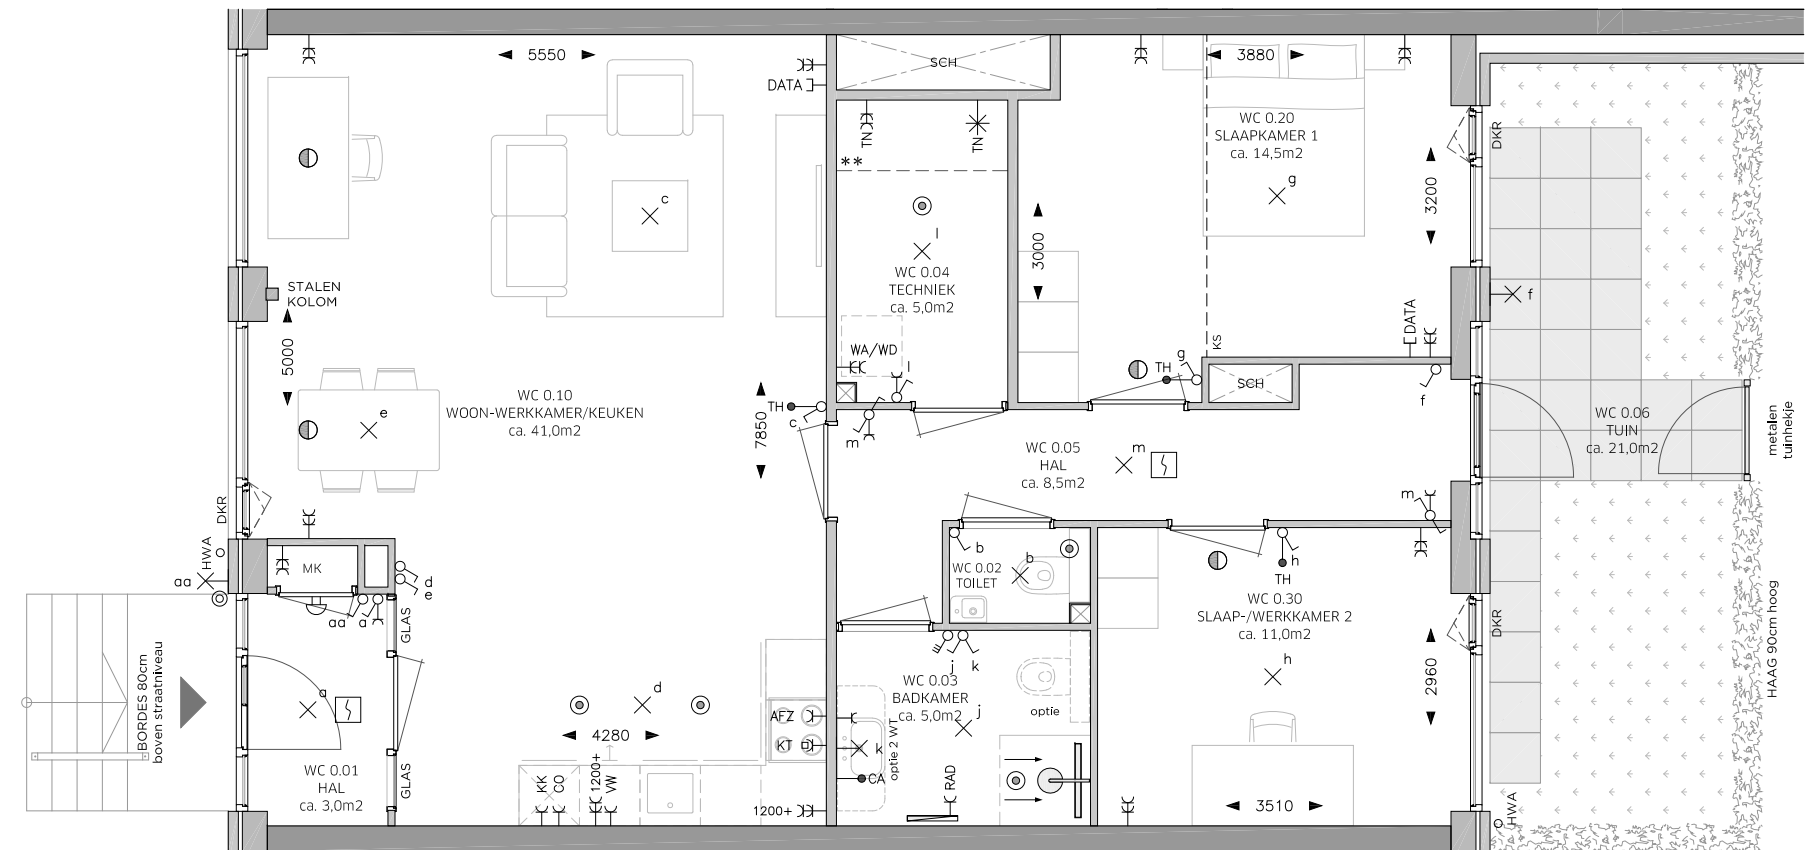

**PLATTEGROND TYPE WC:  
BOUWNUMMER 003  
WOONOPPERVLAK: 94 m<sup>2</sup>**

# ROSSO

# BLOK B BEGANE GROND

## LEGENDA

OMSCHRIJVING	SYMBOOL
CENTRAALDOOS LICHTAANSLUITPUNT	⊗
LICHTAANSLUITPUNT WAND	⊗
BELDRUKKER	⊙
SCHIEL	⊕
AANSLUITPUNT DATA	— DATA
CENTRAAL AARDPUNT	→ CA
THERMOSTAAT	→ TH
INTERCOM	→ IC
ROOKMELDER	⊗
VENTILATIE AFZUIGPUNT	⊙
VENTILATIE INBLAASPUNT	⊙
ENKELE WANDCONTACTDOOS (WCD)	—
DUBBELE WANDCONTACTDOOS	— EC
AANSLUITINGEN T.B.V. TECHNIEK	— EC TN
WERKSCHAKELAAR + 400V AANSLUITING WARMTEPOMP	⊗ TN
DUBBELE WCD WASAUTOMAAT (APARTE GROEP)	— EC WA/WD
ENKELE WCD RADIATOR	— RAD
ENKELE WCD VAATWASSER	— VW
ENKELE WCD KOELKAST	— KK
ENKELE WCD AFZUIGKAP	— AFZ
ENKELE WCD COMBI MAGNETRON	— CO
2 FASEN PERILEX WCD KOOKTOESTEL	— KT
ENKELPOLIGE SCHAKELAAR	⊗
WISSELSCHAKELAAR	⊗
KRUISSCHAKELAAR	⊗
DUBBELE SCHAKELAAR	⊗
RF 4-STANDEN SCHAKELAAR MECHANISCHE VENTILATIE	⊗
ELEKTRISCHE HANDDOEKRADIATOR MET AANSLUITINGEN	⊗
DEURDRANGER	⊗
VRIJLOOPDRANGER, AANGESTUURD DOOR ROOKMELDER IN WONING	⊗ vl
METERKAST	MK
SCHUIFDEUR	SD
DRAAI-KIEP RAAM	DKR
KIEPRAAM	KR
HEMELWATERAFVOER	HWA
SCHACHT: GEEN ONDERDEEL VAN WOONOPPERVLAK	SCH
KRIJSTREEP REGELING	KS

- Woonoppervlak conform NEN 2580 - gebruiksoppervlak
- Indien aangegeven 2e toilet en/of 2e wastafel in badkamer is optioneel
- Sturing CO2 sensoren in de woonkamer en hoofslaapkamer
- Sturing RV (vochtigheids) sensor in badkamer
- \*\* Techniekzone, aansluitpunten indicatief ingetekend

Indeling keuken en aansluitingen cf. opgave keukenleverancier en coördineren door aannemer.




Maten zijn aangegeven in mm. Aangegeven maten zijn circa maten en zijn tussen de wanden gemeten.



Schaal 1:75

## BELANGRIJKSTE KENMERKEN

- Duurzame gasloze energievoorzieningen in HR++/HR+++
- Voorzien van eigen zonnepanelen
- Voorzien van vloerverwarming en vloertopkoeling met ruimte regeling
- Inclusief Bruynzeel keuken met inbouw apparatuur
- Inclusief tegelwerk, Villeroy & Boch sanitair en Grohe kranen
- Privé parkeerplaats en eigen berging van ca. 5m<sup>2</sup> in parkeergarage
- Diverse optionele maatwerk mogelijkheden

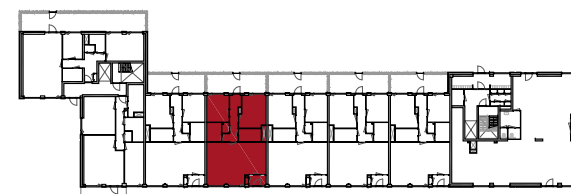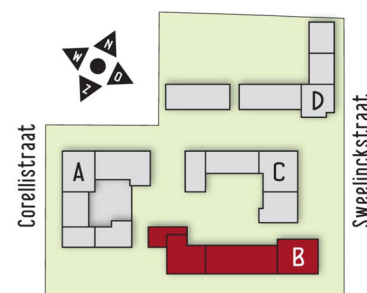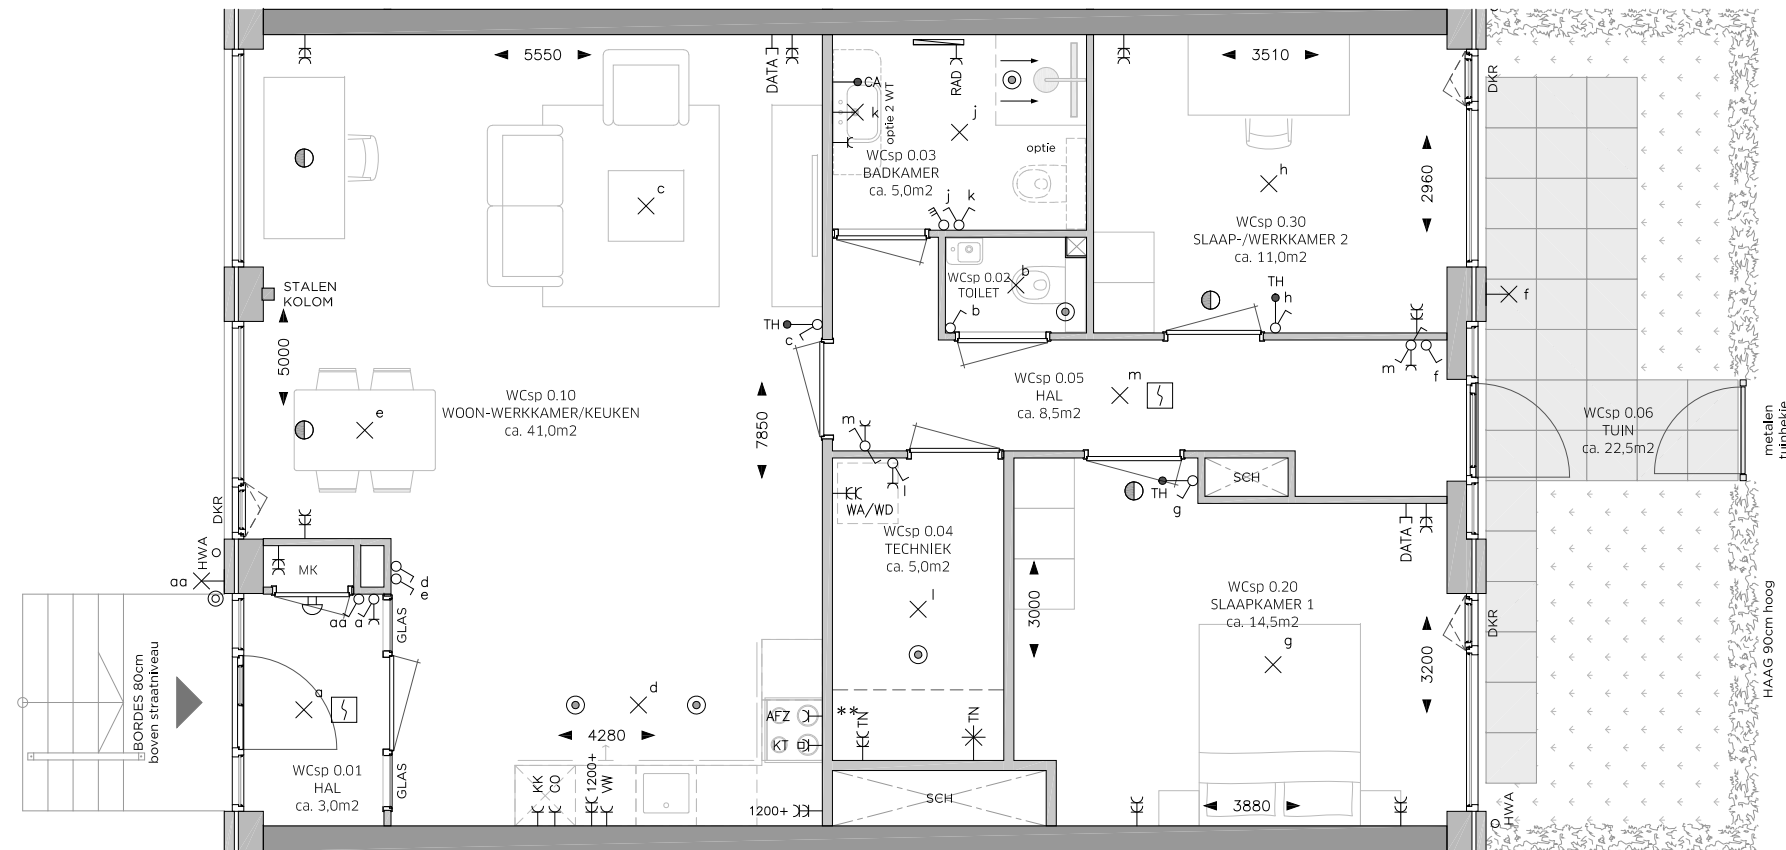

**PLATTEGROND TYPE WCsp:  
BOUWNUMMER 004  
WOONOPPERVLAK: 94 m<sup>2</sup>**

# ROSSO

# BLOK B BEGANE GROND

## LEGENDA

OMSCHRIJVING	SYMBOOL
CENTRAALDOOS LICHTAANSLUITPUNT	⊗
LICHTAANSLUITPUNT WAND	⊗
BELDRUKKER	⊙
SCHIEL	⊕
AANSLUITPUNT DATA	— DATA
CENTRAAL AARDPUNT	→ CA
THERMOSTAAT	→ TH
INTERCOM	→ IC
ROOKMELDER	⊗
VENTILATIE AFZUIGPUNT	⊙
VENTILATIE INBLAASPUNT	⊙
ENKELE WANDCONTACTDOOS (WCD)	—
DUBBELE WANDCONTACTDOOS	— EC
AANSLUITINGEN T.B.V. TECHNIK	— EC TN
WERKSCHAKELAAR + 400V AANSLUITING WARMTEPOMP	— TN
DUBBELE WCD WASAUTOMAAT (APARTE GROEP)	— EC WA/WD
ENKELE WCD RADIATOR	— RAD
ENKELE WCD VAATWASSER	— VW
ENKELE WCD KOELKAST	— KK
ENKELE WCD AFZUIGKAP	— AFZ
ENKELE WCD COMBI MAGNETRON	— CO
2 FASEN PERILEX WCD KOOKTOESTEL	— KT
ENKELPOLIGE SCHAKELAAR	⊗
WISSELSCHAKELAAR	⊗
KRUISSCHAKELAAR	⊗
DUBBELE SCHAKELAAR	⊗
RF 4-STANDEN SCHAKELAAR MECHANISCHE VENTILATIE	⊗
ELEKTRISCHE HANDDOEKRADIATOR MET AANSLUITINGEN	⊗
DEURDRANGER	⊗
VRIJLOOPDRANGER, AANGESTUURD DOOR ROOKMELDER IN WONING	⊗ vl
METERKAST	MK
SCHUIFDEUR	SD
DRAAI-KIEP RAAM	DKR
KIEPRAAM	KR
HEMELWATERAFVOER	HWA
SCHACHT: GEEN ONDERDEEL VAN WOONOPPERVLAK	SCH
KRIJSTREEP REGELING	KS

- Woonoppervlak conform NEN 2580 - gebruiksoppervlak
- Indien aangegeven 2e toilet en/of 2e wastafel in badkamer is optioneel
- Sturing CO2 sensoren in de woonkamer en hoofslaapkamer
- Sturing RV (vochtigheids) sensor in badkamer
- \*\* Techniekzone, aansluitpunten indicatief ingetekend

Indeling keuken en aansluitingen cf. opgave keukenleverancier en coördineren door aannemer.



Maten zijn aangegeven in mm. Aangegeven maten zijn circa maten en zijn tussen de wanden gemeten.



Schaal 1:75

## BELANGRIJKSTE KENMERKEN

- Duurzame gasloze energievoorzieningen in HR++/HR+++
- Voorzien van eigen zonnepanelen
- Voorzien van vloerverwarming en vloertopkoeling met ruimte regeling
- Inclusief Bruynzeel keuken met inbouw apparatuur
- Inclusief tegelwerk, Villeroy & Boch sanitair en Grohe kranen
- Privé parkeerplaats en eigen berging van ca. 5m<sup>2</sup> in parkeergarage
- Diverse optionele maatwerk mogelijkheden

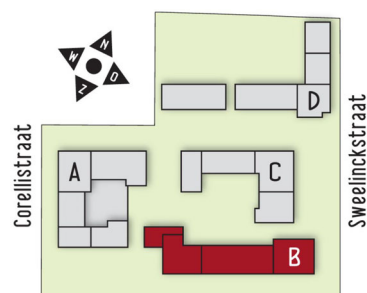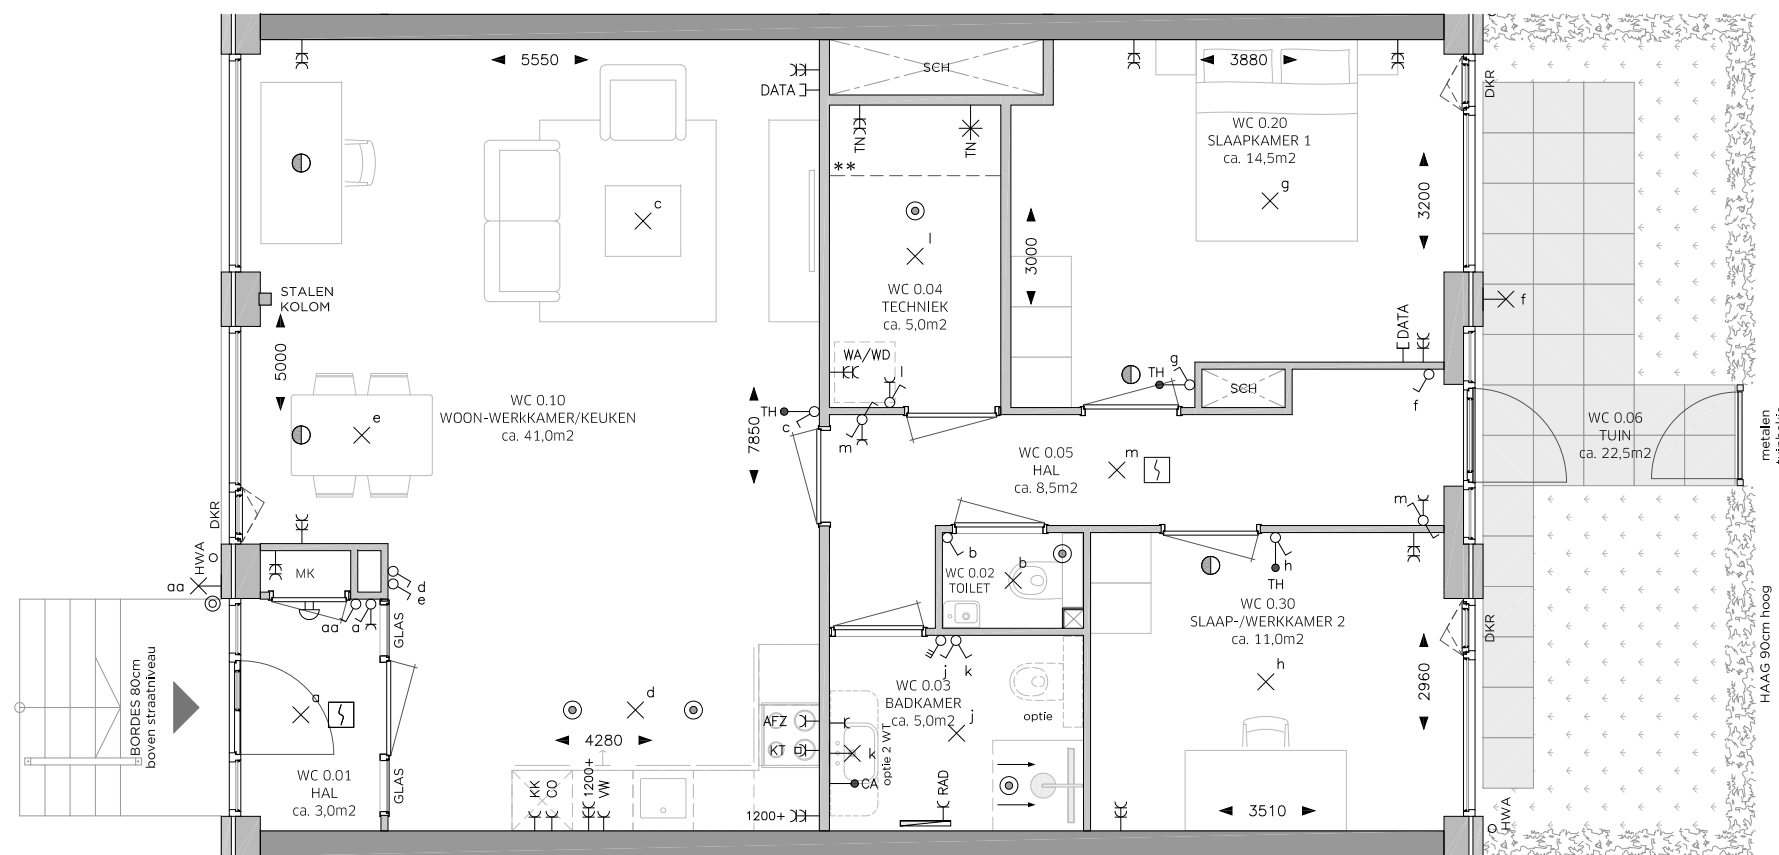

**PLATTEGROND TYPE WC:  
BOUWNUMMER 005  
WOONOPPERVLAK: 94 m<sup>2</sup>**

# ROSSO

# BLOK B BEGANE GROND

## LEGENDA

OMSCHRIJVING	SYMBOOL
CENTRAALDOOS LICHTAANSLUITPUNT	⊗
LICHTAANSLUITPUNT WAND	⊗
BELDRUKKER	⊙
SCHIEL	⊕
AANSLUITPUNT DATA	— DATA
CENTRAAL AARDPUNT	→ CA
THERMOSTAAT	→ TH
INTERCOM	→ IC
ROOKMELDER	⊕
VENTILATIE AFZUIGPUNT	⊙
VENTILATIE INBLAASPUNT	⊕
ENKELE WANDCONTACTDOOS (WCD)	—
DUBBELE WANDCONTACTDOOS	— EC
AANSLUITINGEN T.B.V. TECHNIEK	— EC TN
WERKSCHAKELAAR + 400V AANSLUITING WARMTEPOMP	— EC TN
DUBBELE WCD WASAUTOMAAT (APARTE GROEP)	— EC WA/WD
ENKELE WCD RADIATOR	— C RAD
ENKELE WCD VAATWASSER	— C VW
ENKELE WCD KOELKAST	— C KK
ENKELE WCD AFZUIGKAP	— C AFZ
ENKELE WCD COMBI MAGNETRON	— C CO
2 FASEN PERILEX WCD KOOKTOESTEL	— C KT
ENKELPOLIGE SCHAKELAAR	⊕
WISSELSCHAKELAAR	⊕
KRUISSCHAKELAAR	⊕
DUBBELE SCHAKELAAR	⊕
RF 4-STANDEN SCHAKELAAR MECHANISCHE VENTILATIE	⊕
ELEKTRISCHE HANDDOEKRADIATOR MET AANSLUITINGEN	⊕
DEURDRANGER	⊕
VRIJLOOPDRANGER, AANGESTUURD DOOR ROOKMELDER IN WONING	⊕ vl
METERKAST	MK
SCHUIFDEUR	SD
DRAAI-KIEP RAAM	DKR
KIEPRAAM	KR
HEMELWATERAFVOER	HWA
SCHACHT: GEEN ONDERDEEL VAN WOONOPPERVLAK	SCH
KRIJSTREEP REGELING	KS

- Woonoppervlak conform NEN 2580 - gebruiksoppervlak
- Indien aangegeven 2e toilet en/of 2e wastafel in badkamer is optioneel
- Sturing CO2 sensoren in de woonkamer en hoofslaapkamer
- Sturing RV (vochtigheids) sensor in badkamer
- \*\* Techniekzone, aansluitpunten indicatief ingetekend

Indeling keuken en aansluitingen cf. opgave keukenleverancier en coördineren door aannemer.




Maten zijn aangegeven in mm. Aangegeven maten zijn circa maten en zijn tussen de wanden gemeten.



Schaal 1:75

## BELANGRIJKSTE KENMERKEN

- Duurzame gasloze energievoorzieningen in HR++/HR+++
- Voorzien van eigen zonnepanelen
- Voorzien van vloerverwarming en vloertopkoeling met ruimte regeling
- Inclusief Bruynzeel keuken met inbouw apparatuur
- Inclusief tegelwerk, Villeroy & Boch sanitair en Grohe kranen
- Privé parkeerplaats en eigen berging van ca. 5m<sup>2</sup> in parkeergarage
- Diverse optionele maatwerk mogelijkheden

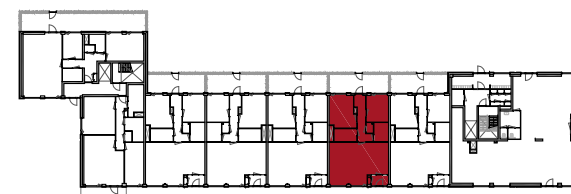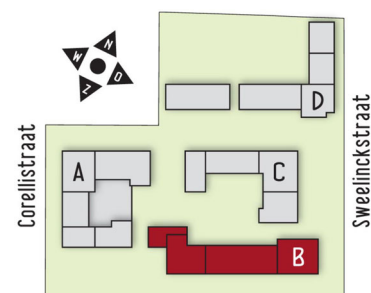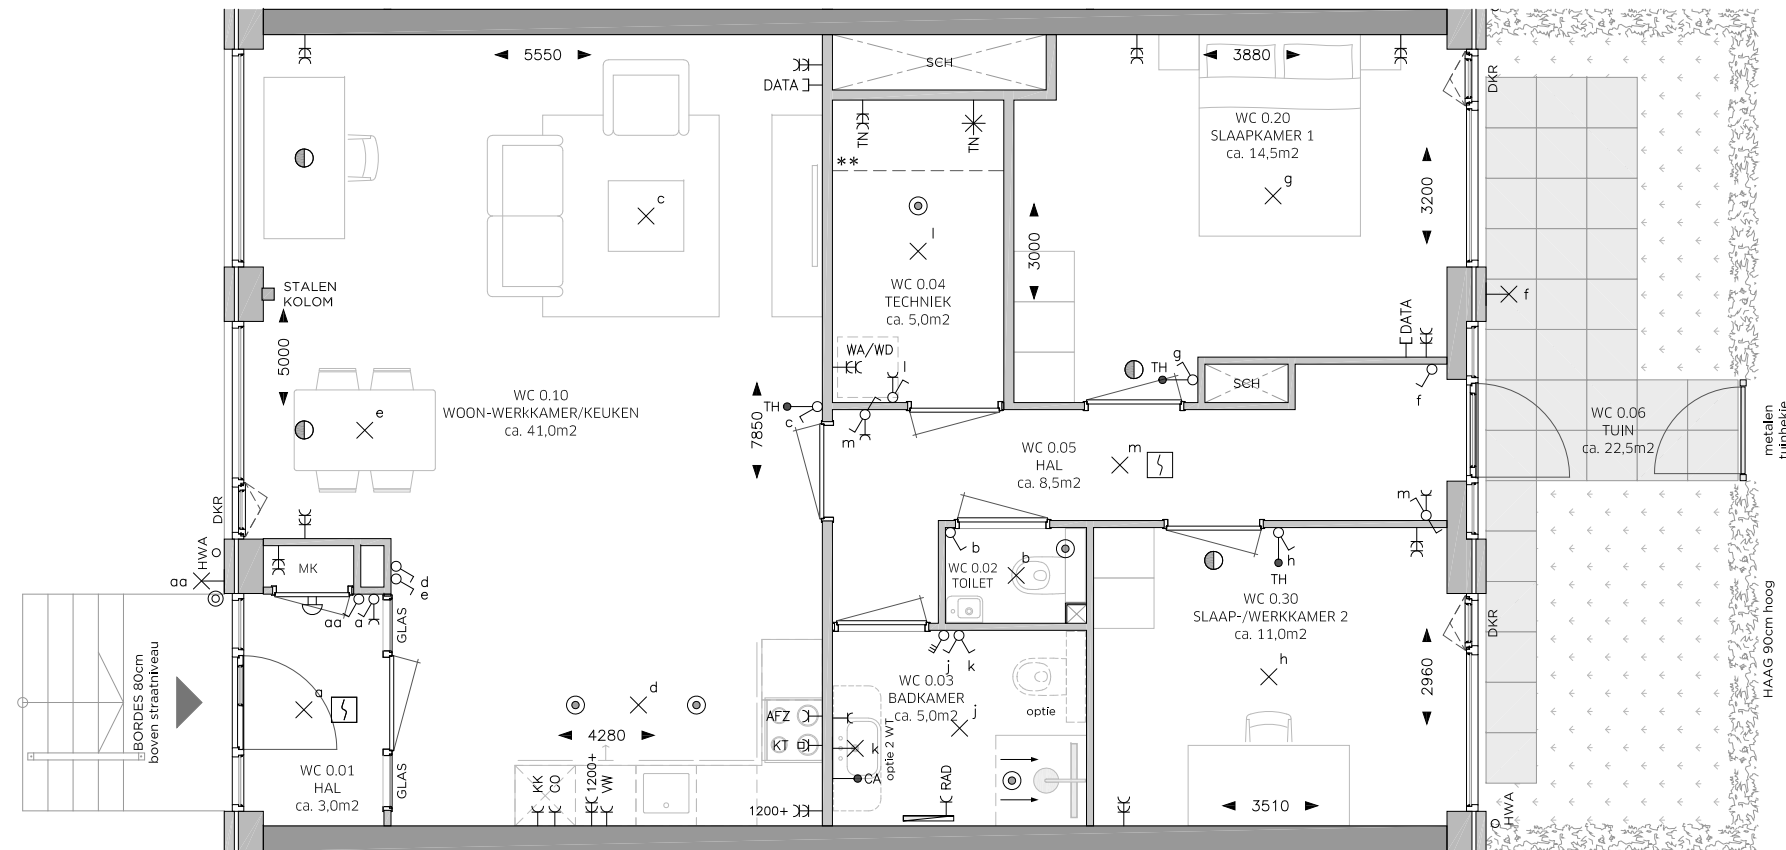

PLATTEGROND TYPE WC:  
BOUWNUMMER 006  
WOONOPPERVLAK: 94 m<sup>2</sup>

# ROSSO

# BLOK B BEGANE GROND

## LEGENDA

OMSCHRIJVING	SYMBOOL
CENTRAALDOOS LICHTAANSLUITPUNT	⊗
LICHTAANSLUITPUNT WAND	⊗
BELDRUKKER	⊙
SCHIEL	⊕
AANSLUITPUNT DATA	— DATA
CENTRAAL AARDPUNT	→ CA
THERMOSTAAT	→ TH
INTERCOM	→ IC
ROOKMELDER	⊗
VENTILATIE AFZUIGPUNT	⊙
VENTILATIE INBLAASPUNT	⊙
ENKELE WANDCONTACTDOOS (WCD)	—
DUBBELE WANDCONTACTDOOS	— EC
AANSLUITINGEN T.B.V. TECHNIEK	— EC TN
WERKSCHAKELAAR + 400V AANSLUITING WARMTEPOMP	⊗ TN
DUBBELE WCD WASAUTOMAAT (APARTE GROEP)	— EC WA/WD
ENKELE WCD RADIATOR	— C RAD
ENKELE WCD VAATWASSER	— C VW
ENKELE WCD KOELKAST	— C KK
ENKELE WCD AFZUIGKAP	— C AFZ
ENKELE WCD COMBI MAGNETRON	— C CO
2 FASEN PERILEX WCD KOOKTOESTEL	— C KT
ENKELPOLIGE SCHAKELAAR	⊗
WISSELSCHAKELAAR	⊗
KRUISCHAKELAAR	⊗
DUBBELE SCHAKELAAR	⊗
RF 4-STANDEN SCHAKELAAR MECHANISCHE VENTILATIE	⊗
ELEKTRISCHE HANDDOEKRADIATOR MET AANSLUITINGEN	⊗
DEURDRANGER	⊗
VRIJLOOPDRANGER, AANGESTUURD DOOR ROOKMELDER IN WONING	⊗ vl
METERKAST	MK
SCHUIFDEUR	SD
DRAAI-KIEP RAAM	DKR
KIEPRAAM	KR
HEMELWATERAFVOER	HWA
SCHACHT: GEEN ONDERDEEL VAN WOONOPPERVLAK	SCH
KRIJSTREEP REGELING	KS

- Woonoppervlak conform NEN 2580 - gebruiksoppervlak
- Indien aangegeven 2e toilet en/of 2e wastafel in badkamer is optioneel
- Sturing CO2 sensoren in de woonkamer en hoofslaapkamer
- Sturing RV (vochtigheids) sensor in badkamer
- \*\* Techniekzone, aansluitpunten indicatief ingetekend

Indeling keuken en aansluitingen cf. opgave keukenleverancier en coördineren door aannemer.




Maten zijn aangegeven in mm. Aangegeven maten zijn circa maten en zijn tussen de wanden gemeten.



Schaal 1:75

## BELANGRIJKSTE KENMERKEN

- Duurzame gasloze energievoorzieningen in HR++/HR+++
- Voorzien van eigen zonnepanelen
- Voorzien van vloerverwarming en vloertopkoeling met ruimte regeling
- Inclusief Bruynzeel keuken met inbouw apparatuur
- Inclusief tegelwerk, Villeroy & Boch sanitair en Grohe kranen
- Privé parkeerplaats en eigen berging van ca. 5m<sup>2</sup> in parkeergarage
- Diverse optionele maatwerk mogelijkheden

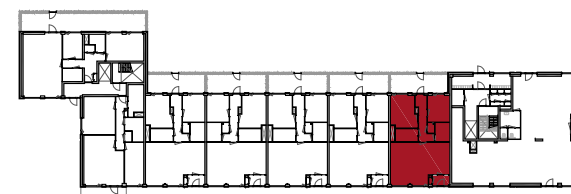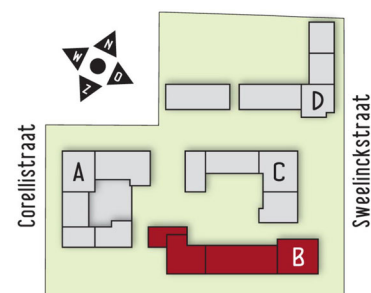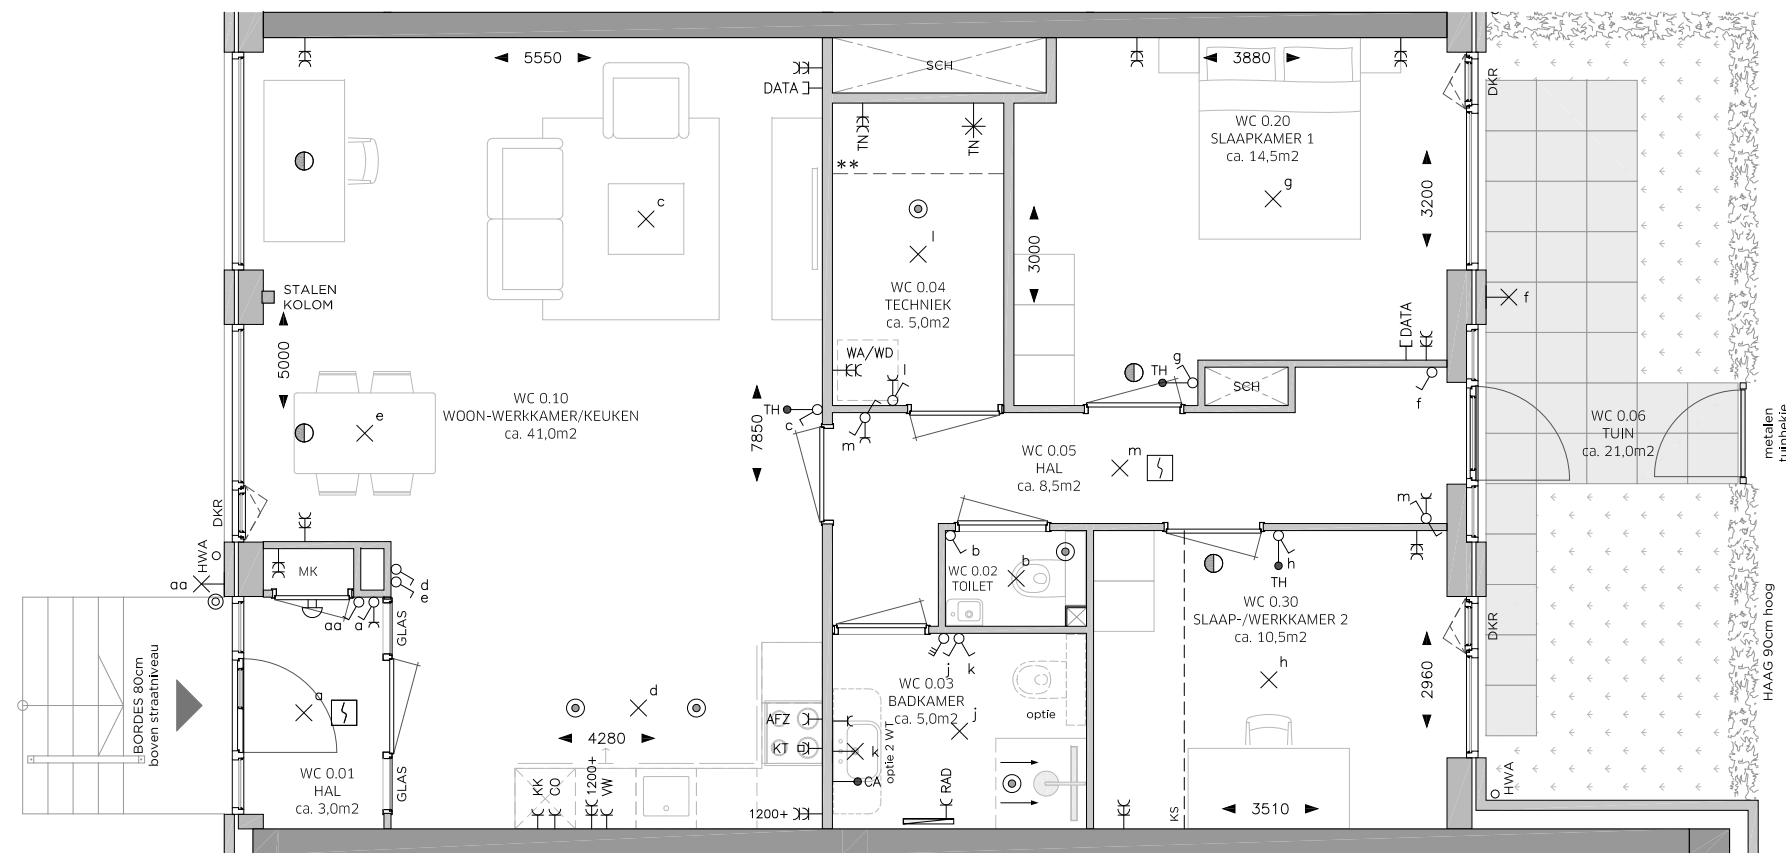

PLATTEGROND TYPE WC:  
BOUWNUMMER 007  
WOONOPPERVLAK: 94 m<sup>2</sup>

# ROSSO

## LEGENDA

OMSCHRIJVING	SYMBOOL
CENTRAALDOOS LICHTAANSLUITPUNT	⊗
LICHTAANSLUITPUNT WAND	⊗
BELDRUKKER	⊙
SCHIEL	⊕
AANSLUITPUNT DATA	⊖ DATA
CENTRAAL AARDPUNT	→ CA
THERMOSTAAT	→ TH
INTERCOM	→ IC
ROOKMELDER	⊞
VENTILATIE AFZUIGPUNT	⊙
VENTILATIE INBLAASPUNT	⊙
ENKELE WANDCONTACTDOOS (WCD)	⊖
DUBBELE WANDCONTACTDOOS	⊖⊖
AANSLUITINGEN T.B.V. TECHNIEK	⊖⊖ TN
WERKSCHAKELAAR + 400V AANSLUITING WARMTEPOMP	⊖⊖ TN
DUBBELE WCD WASAUTOMAAT (APARTE GROEP)	⊖⊖ WA/WD
ENKELE WCD RADIATOR	⊖ RAD
ENKELE WCD VAATWASSER	⊖ VW
ENKELE WCD KOELKAST	⊖ KK
ENKELE WCD AFZUIGKAP	⊖ AFZ
ENKELE WCD COMBI MAGNETRON	⊖ CO
2 FASEN PERILEX WCD KOOKTOESTEL	⊖⊖ KT
ENKELPOLIGE SCHAKELAAR	⊖
WISSELSCHAKELAAR	⊖
KRUISSCHAKELAAR	⊖
DUBBELE SCHAKELAAR	⊖
RF 4-STANDEN SCHAKELAAR MECHANISCHE VENTILATIE	⊖
ELEKTRISCHE HANDDOEKRADIATOR MET AANSLUITINGEN	⊖
DEURDRANGER	⊖
VRIJLOOPDRANGER, AANGESTUURD DOOR ROOKMELDER IN WONING	⊖ VL
METERKAST	MK
SCHUIFDEUR	SD
DRAAI-KIEP RAAM	DKR
KIEPRAAM	KR
HEMELWATERAFVOER	HWA
SCHACHT: GEEN ONDERDEEL VAN WOONOPPERVLAK	SCH
KRIJSTREEP REGELING	KS

- Woonoppervlak conform NEN 2580 - gebruiksoppervlak
- Indien aangegeven 2e toilet en/of 2e wastafel in badkamer is optioneel
- Sturing CO2 sensoren in de woonkamer en hoofdslaapkamer
- Sturing RV (vochtigheids) sensor in badkamer
- \*\* Techniekzone, aansluitpunten indicatief ingetekend

Indeling keuken en aansluitingen cf. opgave keukenleverancier en coördineren door aannemer.

Maten zijn aangegeven in mm. Aangegeven maten zijn circa maten en zijn tussen de wanden gemeten.






Schaal 1:75

## BELANGRIJKSTE KENMERKEN

- Duurzame gasloze energievoorzieningen in HR++/HR+++
- Voorzien van eigen zonnepanelen
- Voorzien van vloerverwarming en vloertopkoeling met ruimte regeling
- Inclusief Bruynzeel keuken met inbouw apparatuur
- Inclusief tegelwerk, Villeroy & Boch sanitair en Grohe kranen
- Privé parkeerplaats en eigen berging van ca. 5m<sup>2</sup> in parkeergarage
- Diverse optionele maatwerk mogelijkheden

## BLOK B EERSTE VERDIEPING

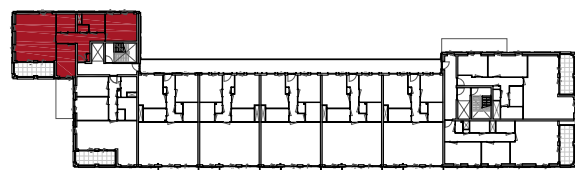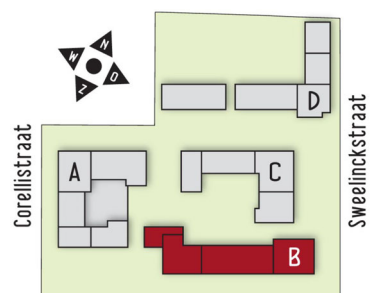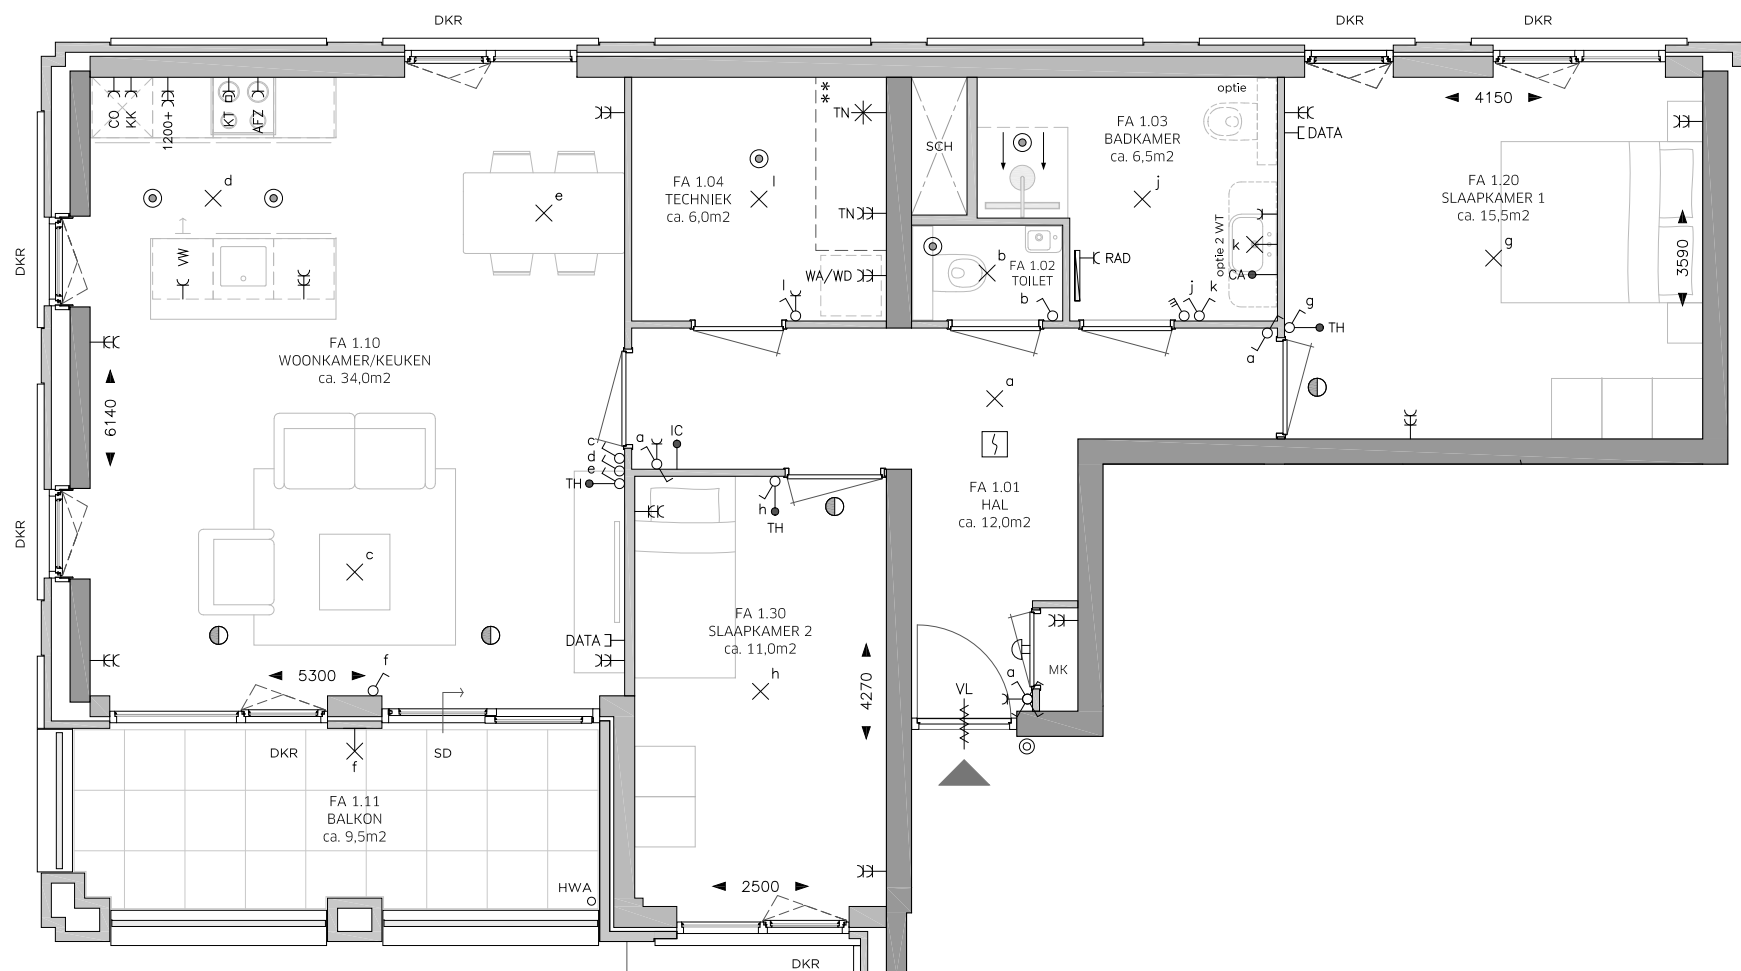

PLATTEGROND TYPE FA:  
BOUWNUMMER 200  
WOONOPPERVLAK: 88 m<sup>2</sup>

# ROSSO



## LEGENDA

OMSCHRIJVING	SYMBOOL
CENTRAALDOOS LICHTAANSLUITPUNT	⊗
LICHTAANSLUITPUNT WAND	⊗
BELDRUKKER	⊙
SCHIEL	⊕
AANSLUITPUNT DATA	— DATA
CENTRAAL AARDPUNT	— CA
THERMOSTAAT	— TH
INTERCOM	— IC
ROOKMELDER	⊕
VENTILATIE AFZUIGPUNT	⊙
VENTILATIE INBLAASPUNT	⊙
ENKELE WANDCONTACTDOOS (WCD)	— C
DUBBELE WANDCONTACTDOOS	— EC
AANSLUITINGEN T.B.V. TECHNIEK	— EC TN
WERKSCHAKELAAR + 400V AANSLUITING WARMTEPOMP	— TN
DUBBELE WCD WASAUTOMAAT (APARTE GROEP)	— EC WA/WD
ENKELE WCD RADIATOR	— C RAD
ENKELE WCD VAATWASSER	— C VW
ENKELE WCD KOELKAST	— C KK
ENKELE WCD AFZUIGKAP	— C AFZ
ENKELE WCD COMBI MAGNETRON	— C CO
2 FASEN PERILEX WCD KOOKTOESTEL	— C KT
ENKELPOLIGE SCHAKELAAR	⊙
WISSELSCHAKELAAR	⊙
KRUISSCHAKELAAR	⊙
DUBBELE SCHAKELAAR	⊙
RF 4-STANDEN SCHAKELAAR MECHANISCHE VENTILATIE	⊙
ELEKTRISCHE HANDDOEKRADIATOR MET AANSLUITINGEN	⊕
DEURDRANGER	⊕
VRIJLOOPDRANGER, AANGESTUURD DOOR ROOKMELDER IN WONING	⊕ VL
METERKAST	MK
SCHUIFDEUR	SD
DRAAI-KIEP RAAM	DKR
KIEPRAAM	KR
HEMELWATERAFVOER	HWA
SCHACHT: GEEN ONDERDEEL VAN WOONOPPERVLAK	SCH
KRIJSTREEP REGELING	KS

- Woonoppervlak conform NEN 2580 - gebruiksoppervlak
- Indien aangegeven 2e toilet en/of 2e wastafel in badkamer is optioneel
- Sturing CO2 sensoren in de woonkamer en hoofslaapkamer
- Sturing RV (vochtigheids) sensor in badkamer
- \*\* Techniekzone, aansluitpunten indicatief ingetekend

Indeling keuken en aansluitingen cf. opgave keukenleverancier en coördineren door aannemer.

Maten zijn aangegeven in mm. Aangegeven maten zijn circa maten en zijn tussen de wanden gemeten.






Schaal 1:75

## BELANGRIJKSTE KENMERKEN

- Duurzame gasloze energievoorzieningen in HR++/HR+++
- Voorzien van eigen zonnepanelen
- Voorzien van vloerverwarming en vloertopkoeling met ruimte regeling
- Inclusief Bruynzeel keuken met inbouw apparatuur
- Inclusief tegelwerk, Villeroy & Boch sanitair en Grohe kranen
- Privé parkeerplaats en eigen berging van ca. 5m<sup>2</sup> in parkeergarage
- Diverse optionele maatwerk mogelijkheden

## BLOK B EERSTE VERDIEPING

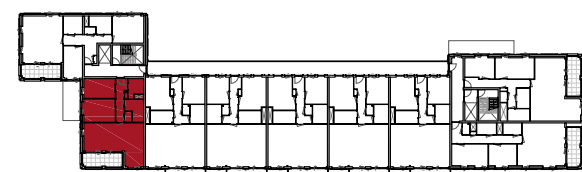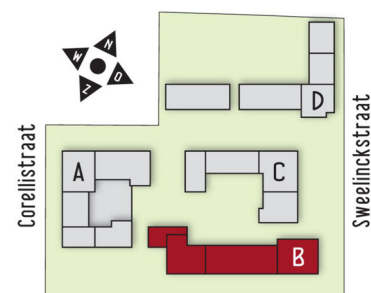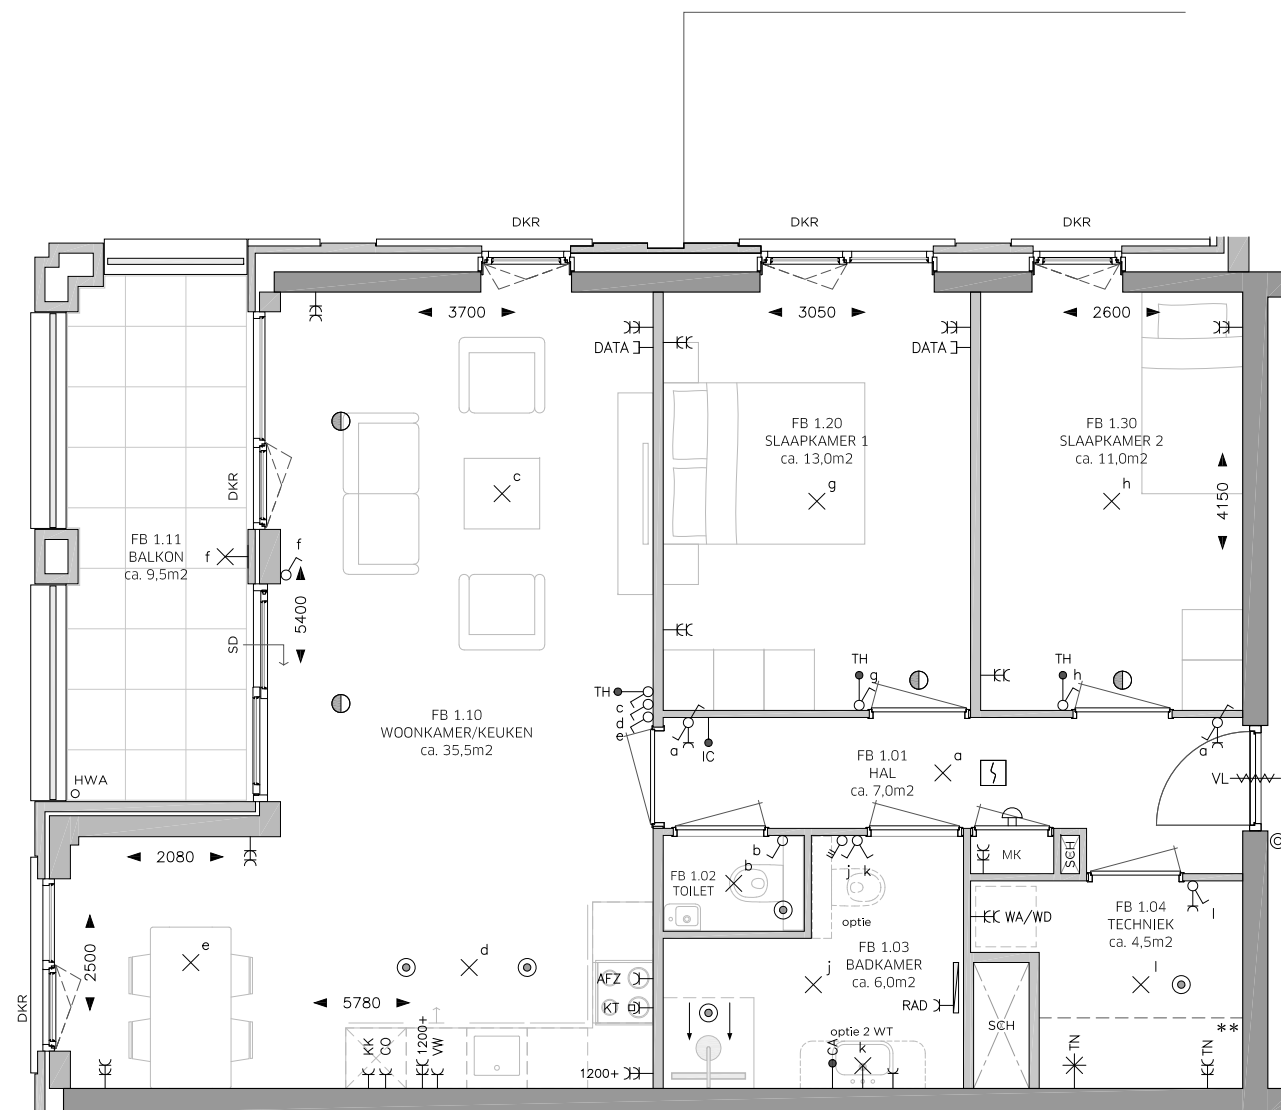

PLATTEGROND TYPE FB:  
BOUWNUMMER 201  
WOONOPPERVLAK: 82 m<sup>2</sup>

# ROSSO

## LEGENDA

OMSCHRIJVING	SYMBOOL
CENTRAALDOOS LICHTAANSLUITPUNT	⊗
LICHTAANSLUITPUNT WAND	⊗
BELDRUKKER	⊙
SCHIEL	⊕
AANSLUITPUNT DATA	— DATA
CENTRAAL AARDPUNT	— CA
THERMOSTAAT	— TH
INTERCOM	— IC
ROOKMELDER	⊕
VENTILATIE AFZUIGPUNT	⊙
VENTILATIE INBLAASPUNT	⊕
ENKELE WANDCONTACTDOOS (WCD)	— C
DUBBELE WANDCONTACTDOOS	— EC
AANSLUITINGEN T.B.V. TECHNIEK	— EC TN
WERKSCHAKELAAR + 400V AANSLUITING WARMTEPOMP	— * TN
DUBBELE WCD WASAUTOMAAT (APARTE GROEP)	— EC WA/WD
ENKELE WCD RADIATOR	— C RAD
ENKELE WCD VAATWASSER	— C VW
ENKELE WCD KOELKAST	— C KK
ENKELE WCD AFZUIGKAP	— C AFZ
ENKELE WCD COMBI MAGNETRON	— C CO
2 FASEN PERILEX WCD KOOKTOESTEL	— C KT
ENKELPOLIGE SCHAKELAAR	⊕
WISSELSCHAKELAAR	⊕
KRUISSCHAKELAAR	⊕
DUBBELE SCHAKELAAR	⊕
RF 4-STANDEN SCHAKELAAR MECHANISCHE VENTILATIE	⊕
ELEKTRISCHE HANDDOEKRADIATOR MET AANSLUITINGEN	⊕
DEURDRANGER	⊕
VRIJLOOPDRANGER, AANGESTUURD DOOR ROOKMELDER IN WONING	⊕ VL
METERKAST	MK
SCHUIFDEUR	SD
DRAAI-KIEP RAAM	DKR
KIEPRAAM	KR
HEMELWATERAFVOER	HWA
SCHACHT: GEEN ONDERDEEL VAN WOONOPPERVLAK	SCH
KRIJSTREEP REGELING	KS

- Woonoppervlak conform NEN 2580 - gebruiksoppervlak
- Indien aangegeven 2e toilet en/of 2e wastafel in badkamer is optioneel
- Sturing CO2 sensoren in de woonkamer en hoofslaapkamer
- Sturing RV (vochtigheids) sensor in badkamer
- \*\* Techniekzone, aansluitpunten indicatief ingetekend

Indeling keuken en aansluitingen cf. opgave keukenleverancier en coördineren door aannemer.

Maten zijn aangegeven in mm. Aangegeven maten zijn circa maten en zijn tussen de wanden gemeten.






Schaal 1:75

## BELANGRIJKSTE KENMERKEN

- Duurzame gasloze energievoorzieningen in HR++/HR+++
- Voorzien van eigen zonnepanelen
- Voorzien van vloerverwarming en vloertopkoeling met ruimte regeling
- Inclusief Bruynzeel keuken met inbouw apparatuur
- Inclusief tegelwerk, Villeroy & Boch sanitair en Grohe kranen
- Privé parkeerplaats en eigen berging van ca. 5m<sup>2</sup> in parkeergarage
- Diverse optionele maatwerk mogelijkheden

## BLOK B EERSTE VERDIEPING

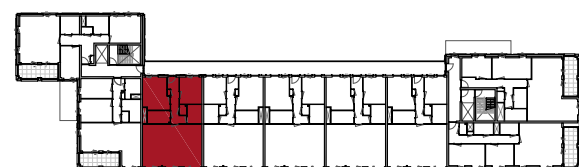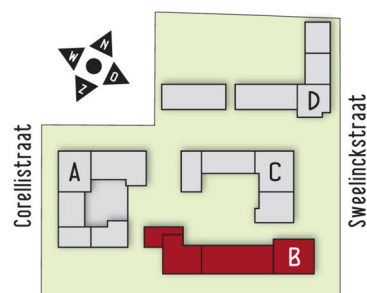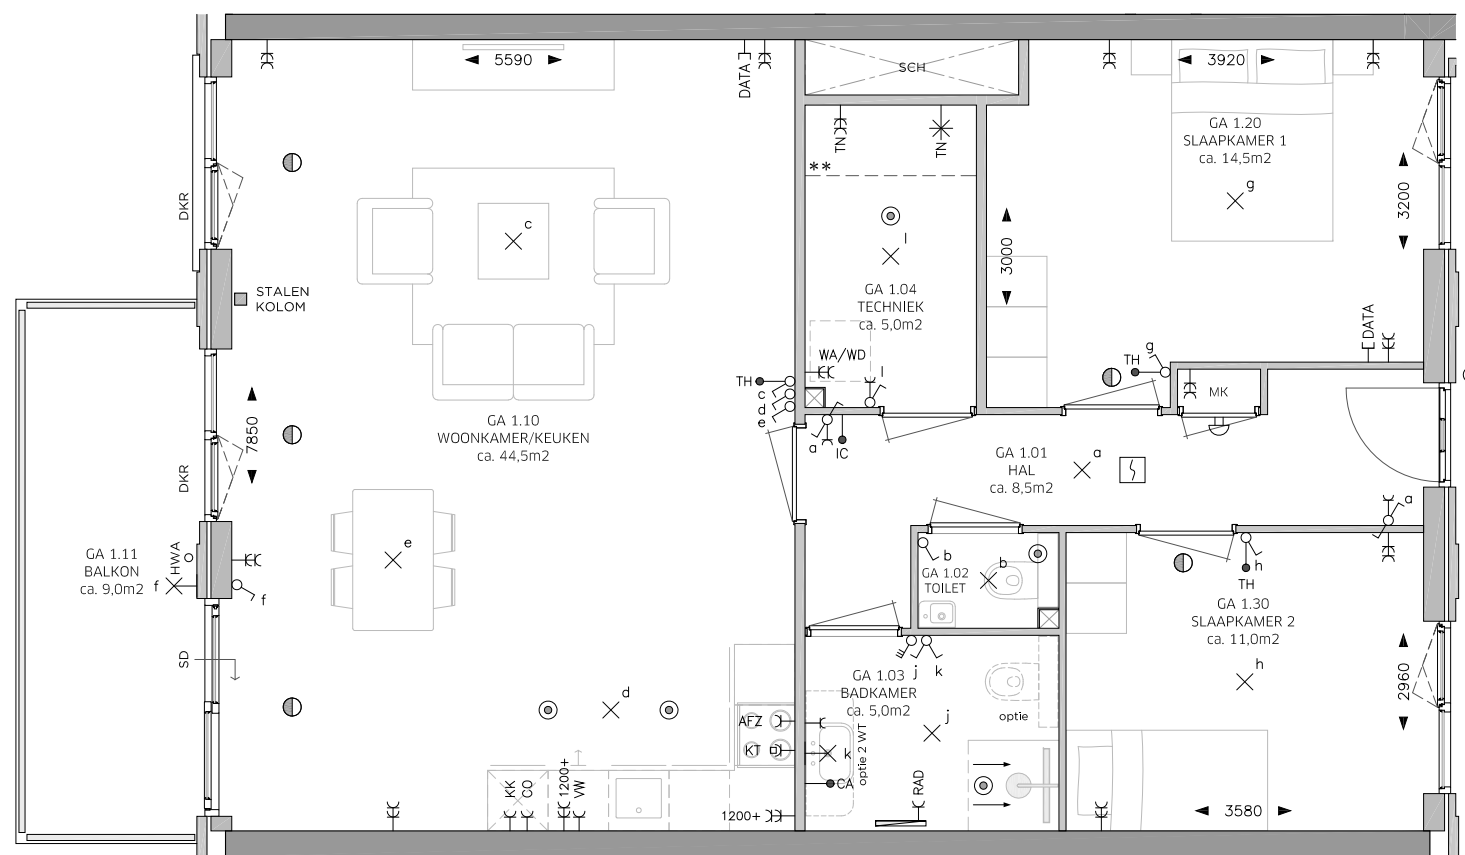

PLATTEGROND TYPE GA:  
BOUWNUMMER 202  
WOONOPPERVLAK: 93 m<sup>2</sup>

# ROSSO

## LEGENDA

OMSCHRIJVING	SYMBOOL
CENTRAALDOOS LICHTAANSLUITPUNT	⊗
LICHTAANSLUITPUNT WAND	⊗
BELDRUKKER	⊙
SCHIEL	⊕
AANSLUITPUNT DATA	— DATA
CENTRAAL AARDPUNT	→ CA
THERMOSTAAT	→ TH
INTERCOM	→ IC
ROOKMELDER	⊕
VENTILATIE AFZUIGPUNT	⊙
VENTILATIE INBLAASPUNT	⊕
ENKELE WANDCONTACTDOOS (WCD)	—
DUBBELE WANDCONTACTDOOS	— EC
AANSLUITINGEN T.B.V. TECHNIK	— EC TN
WERKSCHAKELAAR + 400V AANSLUITING WARMTEPOMP	⊗ TN
DUBBELE WCD WASAUTOMAAT (APARTE GROEP)	— EC WA/WD
ENKELE WCD RADIATOR	— RAD
ENKELE WCD VAATWASSER	— VW
ENKELE WCD KOELKAST	— KK
ENKELE WCD AFZUIGKAP	— AFZ
ENKELE WCD COMBI MAGNETRON	— CO
2 FASEN PERILEX WCD KOOKTOESTEL	— KT
ENKELPOLIGE SCHAKELAAR	⊗
WISSELSCHAKELAAR	⊗
KRUISSCHAKELAAR	⊗
DUBBELE SCHAKELAAR	⊗
RF 4-STANDEN SCHAKELAAR MECHANISCHE VENTILATIE	⊗
ELEKTRISCHE HANDDOEKRADIATOR MET AANSLUITINGEN	⊗
DEURDRANGER	⊗
VRIJLOOPDRANGER, AANGESTUURD DOOR ROOKMELDER IN WONING	⊗ VL
METERKAST	MK
SCHUIFDEUR	SD
DRAAI-KIEP RAAM	DKR
KIEPRAAM	KR
HEMELWATERAFVOER	HWA
SCHACHT: GEEN ONDERDEEL VAN WOONOPPERVLAK	SCH
KRIJSTREEP REGELING	KS

- Woonoppervlak conform NEN 2580 - gebruiksoppervlak
- Indien aangegeven 2e toilet en/of 2e wastafel in badkamer is optioneel
- Sturing CO2 sensoren in de woonkamer en hoofslaapkamer
- Sturing RV (vochtigheids) sensor in badkamer
- \*\* Techniekzone, aansluitpunten indicatief ingetekend

Indeling keuken en aansluitingen cf. opgave keukenleverancier en coördineren door aannemer.

Maten zijn aangegeven in mm. Aangegeven maten zijn circa maten en zijn tussen de wanden gemeten.






Schaal 1:75

## BELANGRIJKSTE KENMERKEN

- Duurzame gasloze energievoorzieningen in HR++/HR+++
- Voorzien van eigen zonnepanelen
- Voorzien van vloerverwarming en vloertopkoeling met ruimte regeling
- Inclusief Bruynzeel keuken met inbouw apparatuur
- Inclusief tegelwerk, Villeroy & Boch sanitair en Grohe kranen
- Privé parkeerplaats en eigen berging van ca. 5m<sup>2</sup> in parkeergarage
- Diverse optionele maatwerk mogelijkheden

## BLOK B EERSTE VERDIEPING

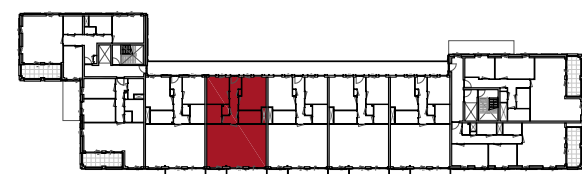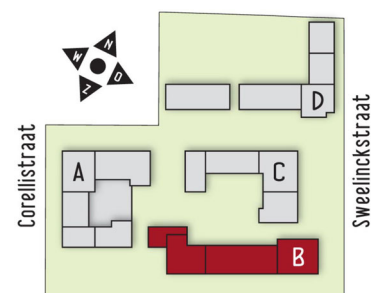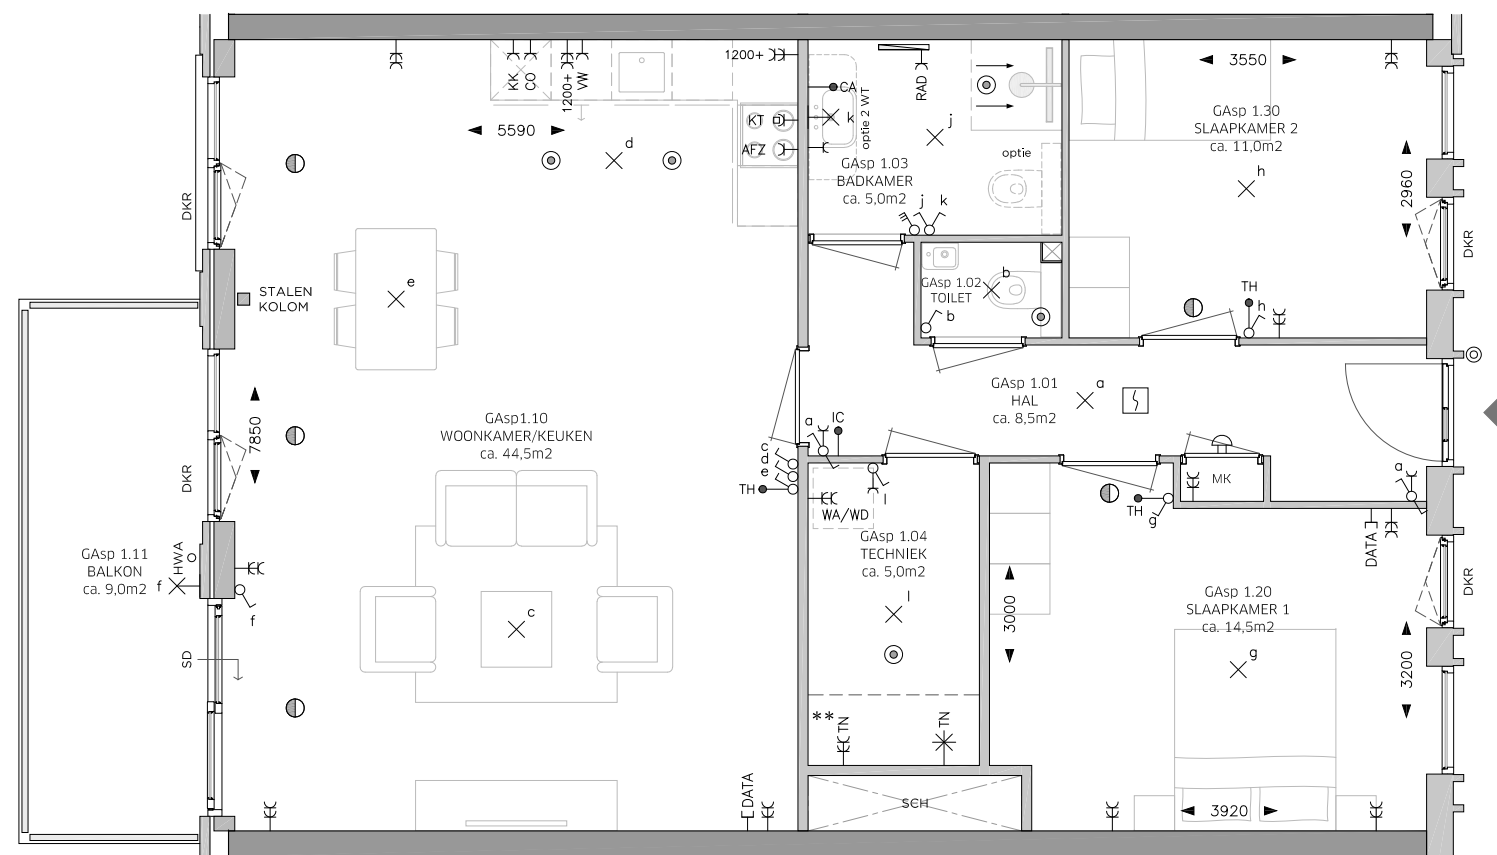

PLATTEGROND TYPE GAsp:  
BOUWNUMMER 203  
WOONOPPERVLAK: 93 m<sup>2</sup>

# ROSSO

## LEGENDA

OMSCHRIJVING	SYMBOOL
CENTRAALDOOS LICHTAANSLUITPUNT	⊗
LICHTAANSLUITPUNT WAND	⊗
BELDRUKKER	⊙
SCHIEL	⊕
AANSLUITPUNT DATA	— DATA
CENTRAAL AARDPUNT	→ CA
THERMOSTAAT	→ TH
INTERCOM	→ IC
ROOKMELDER	⊕
VENTILATIE AFZUIGPUNT	⊙
VENTILATIE INBLAASPUNT	⊙
ENKELE WANDCONTACTDOOS (WCD)	—
DUBBELE WANDCONTACTDOOS	— EC
AANSLUITINGEN T.B.V. TECHNIEK	— EC TN
WERKSCHAKELAAR + 400V AANSLUITING WARMTEPOMP	— TN
DUBBELE WCD WASAUTOMAAT (APARTE GROEP)	— EC WA/WD
ENKELE WCD RADIATOR	— RAD
ENKELE WCD VAATWASSER	— VW
ENKELE WCD KOELKAST	— KK
ENKELE WCD AFZUIGKAP	— AFZ
ENKELE WCD COMBI MAGNETRON	— CO
2 FASEN PERILEX WCD KOOKTOESTEL	— KT
ENKELPOLIGE SCHAKELAAR	⊕
WISSELSCHAKELAAR	⊕
KRUISCHAKELAAR	⊕
DUBBELE SCHAKELAAR	⊕
RF 4-STANDEN SCHAKELAAR MECHANISCHE VENTILATIE	⊕
ELEKTRISCHE HANDDOEKRADIATOR MET AANSLUITINGEN	⊕
DEURDRANGER	⊕
VRIJLOOPDRANGER, AANGESTUURD DOOR ROOKMELDER IN WONING	⊕ VL
METERKAST	MK
SCHUIFDEUR	SD
DRAAI-KIEP RAAM	DKR
KIEPRAAM	KR
HEMELWATERAFVOER	HWA
SCHACHT: GEEN ONDERDEEL VAN WOONOPPERVLAK	SCH
KRIJSTREEP REGELING	KS

- Woonoppervlak conform NEN 2580 - gebruiksoppervlak
- Indien aangegeven 2e toilet en/of 2e wastafel in badkamer is optioneel
- Sturing CO2 sensoren in de woonkamer en hoofslaapkamer
- Sturing RV (vochtigheids) sensor in badkamer
- \*\* Techniekzone, aansluitpunten indicatief ingetekend

Indeling keuken en aansluitingen cf. opgave keukenleverancier en coördineren door aannemer.

Maten zijn aangegeven in mm. Aangegeven maten zijn circa maten en zijn tussen de wanden gemeten.






Schaal 1:75

## BELANGRIJKSTE KENMERKEN

- Duurzame gasloze energievoorzieningen in HR++/HR+++
- Voorzien van eigen zonnepanelen
- Voorzien van vloerverwarming en vloertopkoeling met ruimte regeling
- Inclusief Bruynzeel keuken met inbouw apparatuur
- Inclusief tegelwerk, Villeroy & Boch sanitair en Grohe kranen
- Privé parkeerplaats en eigen berging van ca. 5m<sup>2</sup> in parkeergarage
- Diverse optionele maatwerk mogelijkheden

## BLOK B EERSTE VERDIEPING

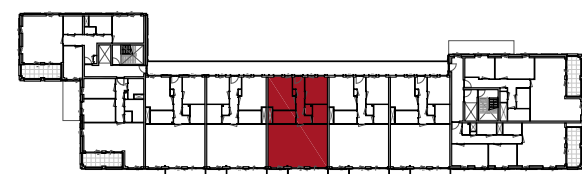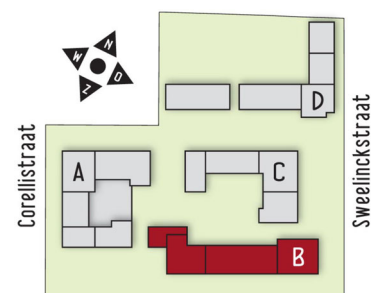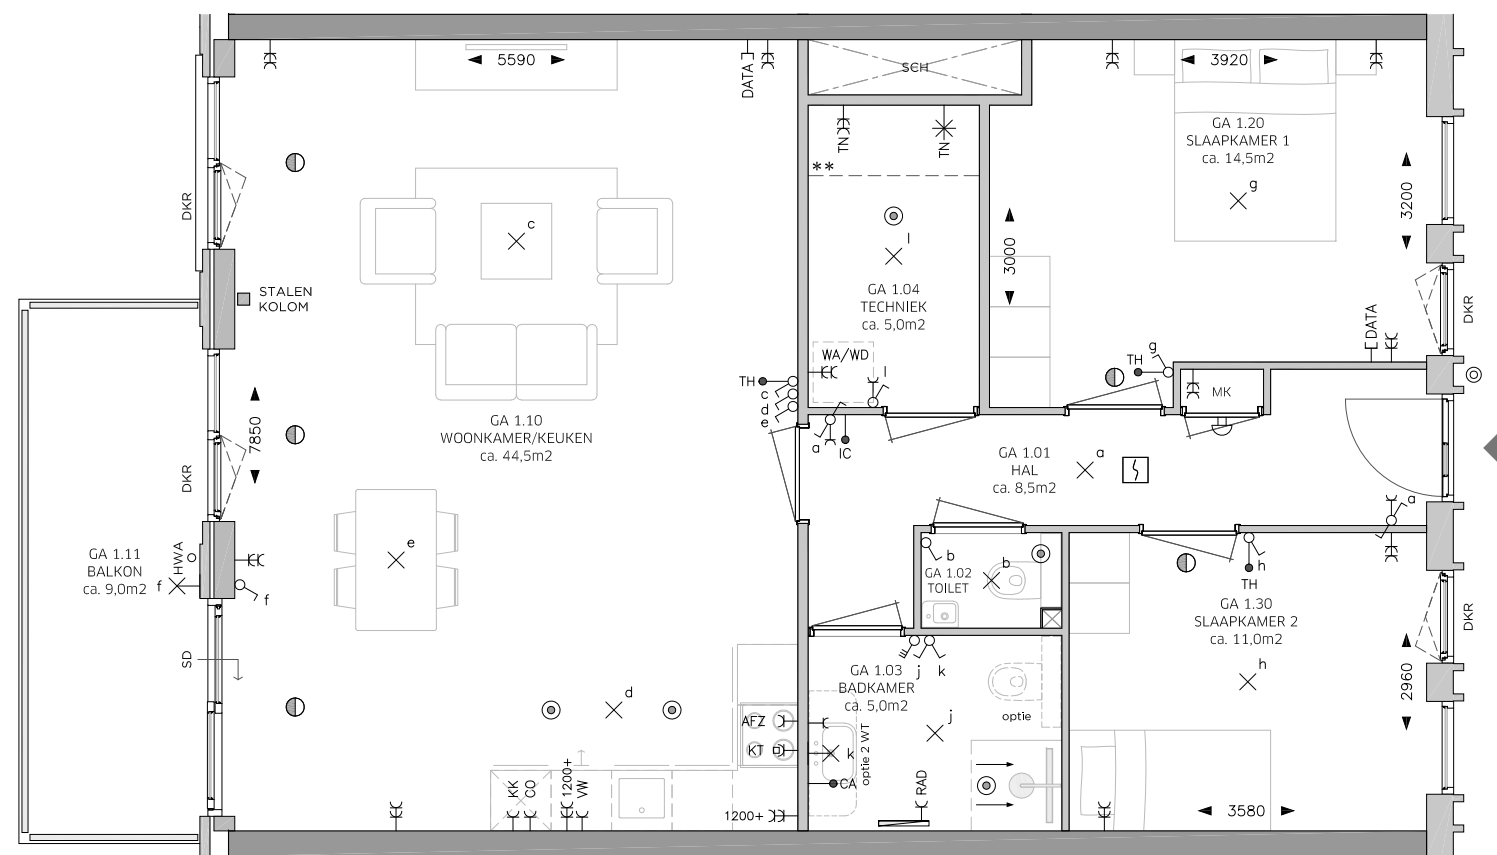

**PLATTEGROND TYPE GA:  
BOUWNUMMER 204  
WOONOPPERVLAK: 93 m<sup>2</sup>**

# ROSSO

## LEGENDA

OMSCHRIJVING	SYMBOOL
CENTRAALDOOS LICHTAANSLUITPUNT	⊗
LICHTAANSLUITPUNT WAND	⊗
BELDRUKKER	⊙
SCHIEL	⊕
AANSLUITPUNT DATA	— DATA
CENTRAAL AARDPUNT	— CA
THERMOSTAAT	— TH
INTERCOM	— IC
ROOKMELDER	⊕
VENTILATIE AFZUIGPUNT	⊙
VENTILATIE INBLAASPUNT	⊕
ENKELE WANDCONTACTDOOS (WCD)	— EC
DUBBELE WANDCONTACTDOOS	— EC
AANSLUITINGEN T.B.V. TECHNIK	— EC TN
WERKSCHAKELAAR + 400V AANSLUITING WARMTEPOMP	— EC TN
DUBBELE WCD WASAUTOMAAT (APARTE GROEP)	— EC WA/WD
ENKELE WCD RADIATOR	— EC RAD
ENKELE WCD VAATWASSER	— EC VW
ENKELE WCD KOELKAST	— EC KK
ENKELE WCD AFZUIGKAP	— EC AFZ
ENKELE WCD COMBI MAGNETRON	— EC CO
2 FASEN PERILEX WCD KOOKTOESTEL	— EC KT
ENKELPOLIGE SCHAKELAAR	⊕
WISSELSCHAKELAAR	⊕
KRUISCHAKELAAR	⊕
DUBBELE SCHAKELAAR	⊕
RF 4-STANDEN SCHAKELAAR MECHANISCHE VENTILATIE	⊕
ELEKTRISCHE HANDDOEKRADIATOR MET AANSLUITINGEN	⊕
DEURDRANGER	⊕
VRIJLOOPDRANGER, AANGESTUURD DOOR ROOKMELDER IN WONING	⊕ VL
METERKAST	MK
SCHUIFDEUR	SD
DRAAI-KIEP RAAM	DKR
KIEPRAAM	KR
HEMELWATERAFVOER	HWA
SCHACHT: GEEN ONDERDEEL VAN WOONOPPERVLAK	SCH
KRIJSTREEP REGELING	KS

- Woonoppervlak conform NEN 2580 - gebruiksoppervlak
- Indien aangegeven 2e toilet en/of 2e wastafel in badkamer is optioneel
- Sturing CO2 sensoren in de woonkamer en hoofslaapkamer
- Sturing RV (vochtigheids) sensor in badkamer
- \*\* Techniekzone, aansluitpunten indicatief ingetekend

Indeling keuken en aansluitingen cf. opgave keukenleverancier en coördineren door aannemer.

Maten zijn aangegeven in mm. Aangegeven maten zijn circa maten en zijn tussen de wanden gemeten.





Schaal 1:75

## BELANGRIJKSTE KENMERKEN

- Duurzame gasloze energievoorzieningen in HR++/HR+++
- Voorzien van eigen zonnepanelen
- Voorzien van vloerverwarming en vloertopkoeling met ruimte regeling
- Inclusief Bruynzeel keuken met inbouw apparatuur
- Inclusief tegelwerk, Villeroy & Boch sanitair en Grohe kranen
- Privé parkeerplaats en eigen berging van ca. 5m<sup>2</sup> in parkeergarage
- Diverse optionele maatwerk mogelijkheden

## BLOK B EERSTE VERDIEPING

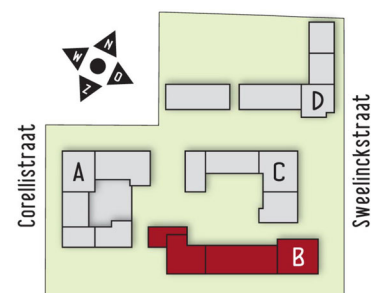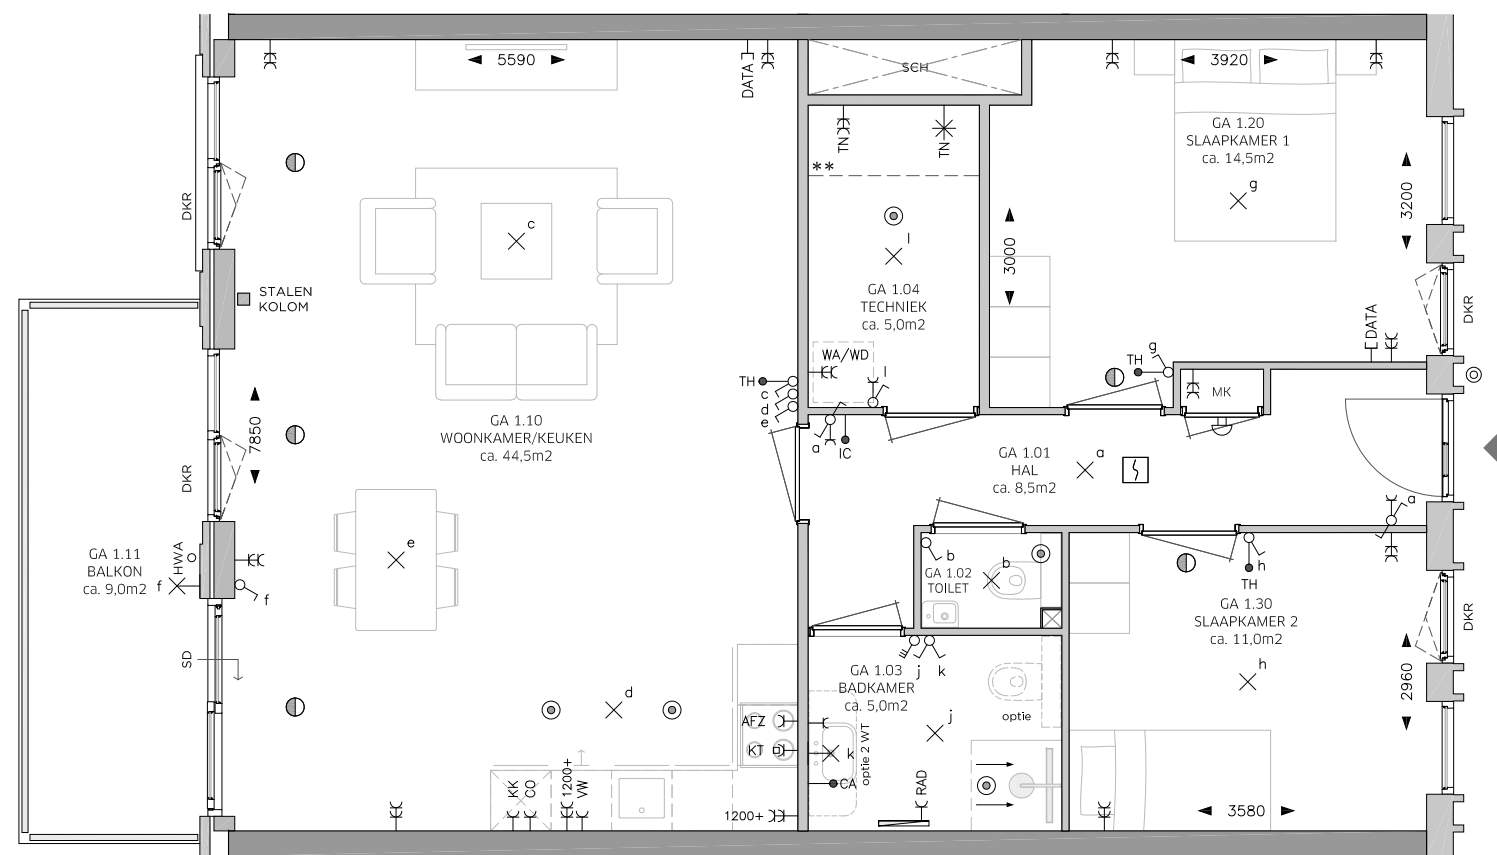

**PLATTEGROND TYPE GA:  
BOUWNUMMER 205  
WOONOPPERVLAK: 93 m<sup>2</sup>**

# ROSSO

## LEGENDA

OMSCHRIJVING	SYMBOOL
CENTRAALDOOS LICHTAANSLUITPUNT	⊗
LICHTAANSLUITPUNT WAND	⊗
BELDRUKKER	⊙
SCHIEL	⊕
AANSLUITPUNT DATA	— DATA
CENTRAAL AARDPUNT	→ CA
THERMOSTAAT	→ TH
INTERCOM	→ IC
ROOKMELDER	⊕
VENTILATIE AFZUIGPUNT	⊙
VENTILATIE INBLAASPUNT	⊙
ENKELE WANDCONTACTDOOS (WCD)	—
DUBBELE WANDCONTACTDOOS	— EC
AANSLUITINGEN T.B.V. TECHNIK	— EC TN
WERKSCHAKELAAR + 400V AANSLUITING WARMTEPOMP	— TN
DUBBELE WCD WASAUTOMAAT (APARTE GROEP)	— EC WA/WD
ENKELE WCD RADIATOR	— RAD
ENKELE WCD VAATWASSER	— VW
ENKELE WCD KOELKAST	— KK
ENKELE WCD AFZUIGKAP	— AFZ
ENKELE WCD COMBI MAGNETRON	— CO
2 FASEN PERILEX WCD KOOKTOESTEL	— KT
ENKELPOLIGE SCHAKELAAR	⊗
WISSELSCHAKELAAR	⊗
KRUISSCHAKELAAR	⊗
DUBBELE SCHAKELAAR	⊗
RF 4-STANDEN SCHAKELAAR MECHANISCHE VENTILATIE	⊗
ELEKTRISCHE HANDDOEKRADIATOR MET AANSLUITINGEN	⊗
DEURDRANGER	⊗
VRIJLOOPDRANGER, AANGESTUURD DOOR ROOKMELDER IN WONING	⊗ VL
METERKAST	MK
SCHUIFDEUR	SD
DRAAI-KIEP RAAM	DKR
KIEPRAAM	KR
HEMELWATERAFVOER	HWA
SCHACHT: GEEN ONDERDEEL VAN WOONOPPERVLAK	SCH
KRIJSTREEP REGELING	KS

- Woonoppervlak conform NEN 2580 - gebruiksoppervlak
- Indien aangegeven 2e toilet en/of 2e wastafel in badkamer is optioneel
- Sturing CO2 sensoren in de woonkamer en hoofslaapkamer
- Sturing RV (vochtigheids) sensor in badkamer
- \*\* Techniekzone, aansluitpunten indicatief ingetekend

Indeling keuken en aansluitingen cf. opgave keukenleverancier en coördineren door aannemer.

Maten zijn aangegeven in mm. Aangegeven maten zijn circa maten en zijn tussen de wanden gemeten.






Schaal 1:75

## BELANGRIJKSTE KENMERKEN

- Duurzame gasloze energievoorzieningen in HR++/HR+++
- Voorzien van eigen zonnepanelen
- Voorzien van vloerverwarming en vloertopkoeling met ruimte regeling
- Inclusief Bruynzeel keuken met inbouw apparatuur
- Inclusief tegelwerk, Villeroy & Boch sanitair en Grohe kranen
- Privé parkeerplaats en eigen berging van ca. 5m<sup>2</sup> in parkeergarage
- Diverse optionele maatwerk mogelijkheden

## BLOK B EERSTE VERDIEPING

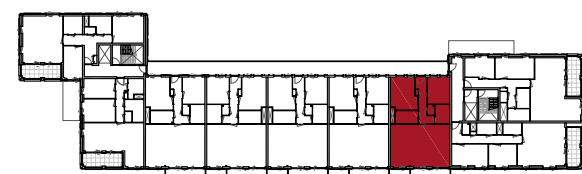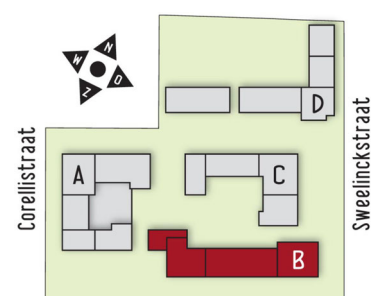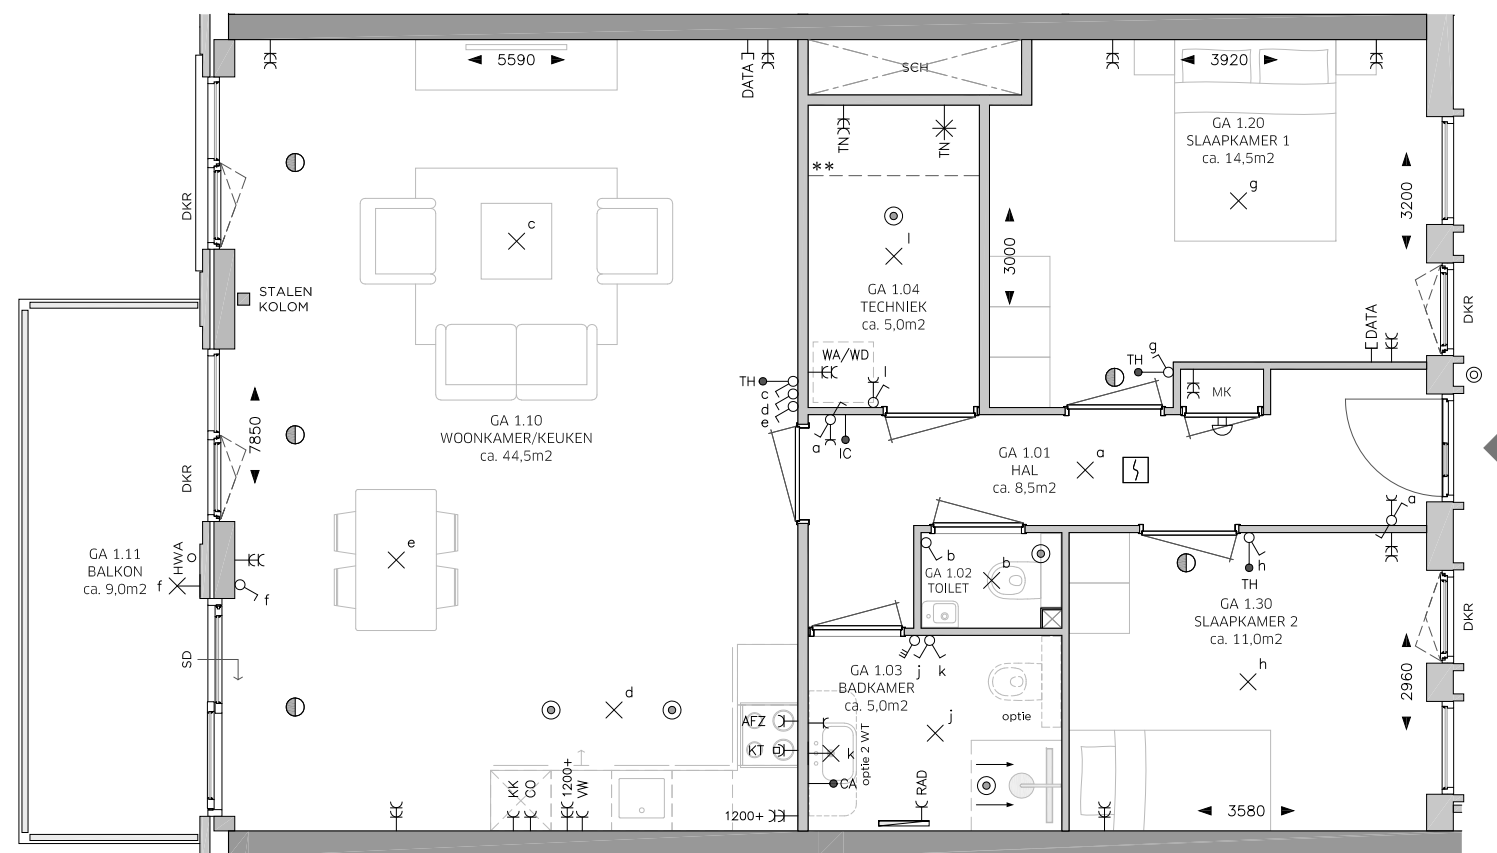

**PLATTEGROND TYPE GA:  
BOUWNUMMER 206  
WOONOPPERVLAK: 93 m<sup>2</sup>**

# ROSSO

# BLOK B EERSTE VERDIEPING

## LEGENDA

OMSCHRIJVING	SYMBOOL
CENTRAALDOOS LICHTAANSLUITPUNT	⊗
LICHTAANSLUITPUNT WAND	⊗
BELDRUKKER	⊙
SCHIEL	⊕
AANSLUITPUNT DATA	— DATA
CENTRAAL AARDPUNT	→ CA
THERMOSTAAT	→ TH
INTERCOM	→ IC
ROOKMELDER	⊕
VENTILATIE AFZUIGPUNT	⊙
VENTILATIE INBLAASPUNT	⊕
ENKELE WANDCONTACTDOOS (WCD)	—
DUBBELE WANDCONTACTDOOS	— EC
AANSLUITINGEN T.B.V. TECHNIEK	— EC TN
WERKSCHAKELAAR + 400V AANSLUITING WARMTEPOMP	— TN
DUBBELE WCD WASAUTOMAAT (APARTE GROEP)	— EC WA/WD
ENKELE WCD RADIATOR	— RAD
ENKELE WCD VAATWASSER	— VW
ENKELE WCD KOELKAST	— KK
ENKELE WCD AFZUIGKAP	— AFZ
ENKELE WCD COMBI MAGNETRON	— CO
2 FASEN PERILEX WCD KOOKTOESTEL	— KT
ENKELPOLIGE SCHAKELAAR	⊕
WISSELSCHAKELAAR	⊕
KRUISSCHAKELAAR	⊕
DUBBELE SCHAKELAAR	⊕
RF 4-STANDEN SCHAKELAAR MECHANISCHE VENTILATIE	⊕
ELEKTRISCHE HANDDOEKRADIATOR MET AANSLUITINGEN	⊕
DEURDRANGER	⊕
VRIJLOOPDRANGER, AANGESTUURD DOOR ROOKMELDER IN WONING	⊕ VL
METERKAST	MK
SCHUIFDEUR	SD
DRAAI-KIEP RAAM	DKR
KIEPRAAM	KR
HEMELWATERAFVOER	HWA
SCHACHT: GEEN ONDERDEEL VAN WOONOPPERVLAK	SCH
KRIJSTREEP REGELING	KS

- Woonoppervlak conform NEN 2580 - gebruiksoppervlak
- Indien aangegeven 2e toilet en/of 2e wastafel in badkamer is optioneel
- Sturing CO2 sensoren in de woonkamer en hoofslaapkamer
- Sturing RV (vochtigheids) sensor in badkamer
- \*\* Techniekzone, aansluitpunten indicatief ingetekend

Indeling keuken en aansluitingen cf. opgave keukenleverancier en coördineren door aannemer.




Maten zijn aangegeven in mm. Aangegeven maten zijn circa maten en zijn tussen de wanden gemeten.



Schaal 1:75

## BELANGRIJKSTE KENMERKEN

- Duurzame gasloze energievoorzieningen in HR++/HR+++
- Voorzien van eigen zonnepanelen
- Voorzien van vloerverwarming en vloertopkoeling met ruimte regeling
- Inclusief Bruynzeel keuken met inbouw apparatuur
- Inclusief tegelwerk, Villeroy & Boch sanitair en Grohe kranen
- Privé parkeerplaats en eigen berging van ca. 5m<sup>2</sup> in parkeergarage
- Diverse optionele maatwerk mogelijkheden

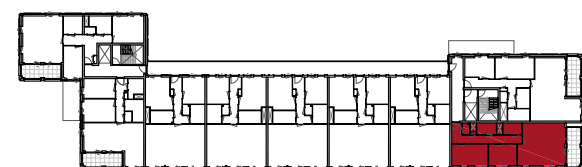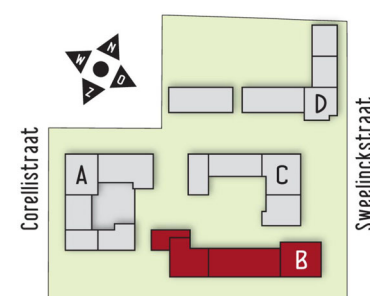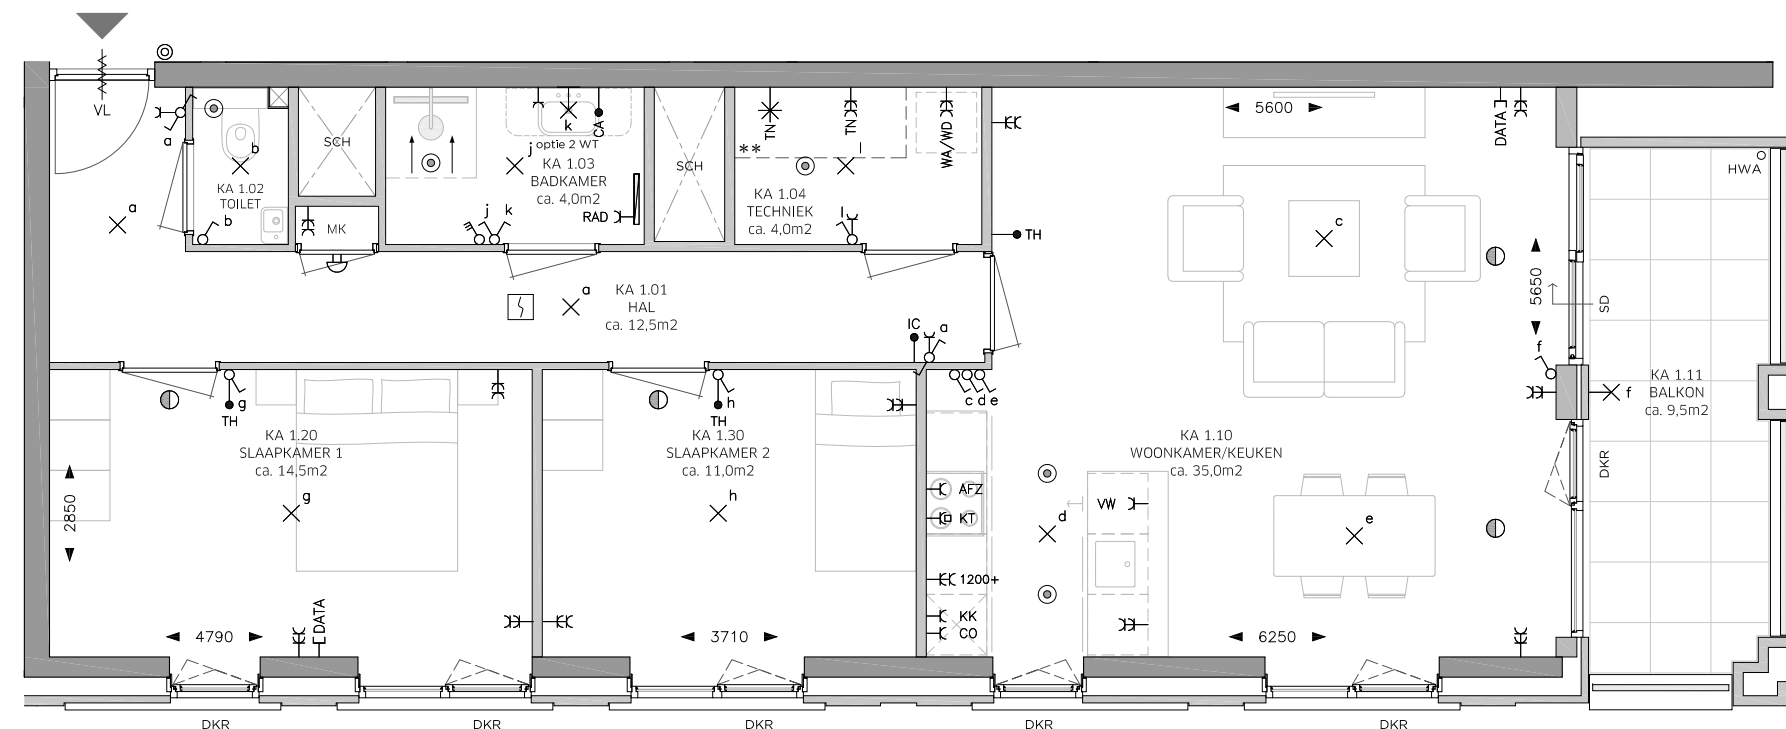

PLATTEGROND TYPE KA:  
BOUWNUMMER 207  
WOONOPPERVLAK: 85 m<sup>2</sup>

# ROSSO

## LEGENDA

OMSCHRIJVING	SYMBOOL
CENTRAALDOOS LICHTAANSLUITPUNT	⊗
LICHTAANSLUITPUNT WAND	⊗
BELDRUKKER	⊙
SCHIEL	⊕
AANSLUITPUNT DATA	⊖ DATA
CENTRAAL AARDPUNT	→ CA
THERMOSTAAT	→ TH
INTERCOM	→ IC
ROOKMELDER	⊓
VENTILATIE AFZUIGPUNT	⊙
VENTILATIE INBLAASPUNT	⊙
ENKELE WANDCONTACTDOOS (WCD)	⊖
DUBBELE WANDCONTACTDOOS	⊖ EC
AANSLUITINGEN T.B.V. TECHNIK	⊖ EC TN
WERKSCHAKELAAR + 400V AANSLUITING WARMTEPOMP	⊖ TN
DUBBELE WCD WASAUTOMAAT (APARTE GROEP)	⊖ WA/WD
ENKELE WCD RADIATOR	⊖ RAD
ENKELE WCD VAATWASSER	⊖ VW
ENKELE WCD KOELKAST	⊖ KK
ENKELE WCD AFZUIGKAP	⊖ AFZ
ENKELE WCD COMBI MAGNETRON	⊖ CO
2 FASEN PERILEX WCD KOOKTOESTEL	⊖ KT
ENKELPOLIGE SCHAKELAAR	⊖
WISSELSCHAKELAAR	⊖
KRUISSCHAKELAAR	⊖
DUBBELE SCHAKELAAR	⊖
RF 4-STANDEN SCHAKELAAR MECHANISCHE VENTILATIE	⊖
ELEKTRISCHE HANDDOEKRADIATOR MET AANSLUITINGEN	⊖
DEURDRANGER	⊖
VRIJLOOPDRANGER, AANGESTUURD DOOR ROOKMELDER IN WONING	⊖ VL
METERKAST	MK
SCHUIFDEUR	SD
DRAAI-KIEP RAAM	DKR
KIEPRAAM	KR
HEMELWATERAFVOER	HWA
SCHACHT: GEEN ONDERDEEL VAN WOONOPPERVLAK	SCH
KRIJSTREEP REGELING	KS

- Woonoppervlak conform NEN 2580 - gebruiksoppervlak
- Indien aangegeven 2e toilet en/of 2e wastafel in badkamer is optioneel
- Sturing CO2 sensoren in de woonkamer en hoofslaapkamer
- Sturing RV (vochtigheids) sensor in badkamer
- \*\* Techniekzone, aansluitpunten indicatief ingetekend

Indeling keuken en aansluitingen cf. opgave keukenleverancier en coördineren door aannemer.

Maten zijn aangegeven in mm. Aangegeven maten zijn circa maten en zijn tussen de wanden gemeten.






Schaal 1:75

## BELANGRIJKSTE KENMERKEN

- Duurzame gasloze energievoorzieningen in HR++/HR+++
- Voorzien van eigen zonnepanelen
- Voorzien van vloerverwarming en vloertopkoeling met ruimte regeling
- Inclusief Bruynzeel keuken met inbouw apparatuur
- Inclusief tegelwerk, Villeroy & Boch sanitair en Grohe kranen
- Privé parkeerplaats en eigen berging van ca. 5m<sup>2</sup> in parkeergarage
- Diverse optionele maatwerk mogelijkheden

## BLOK B EERSTE VERDIEPING

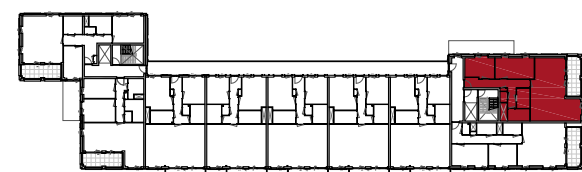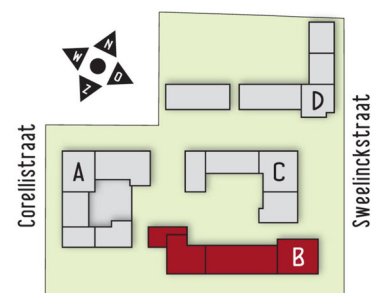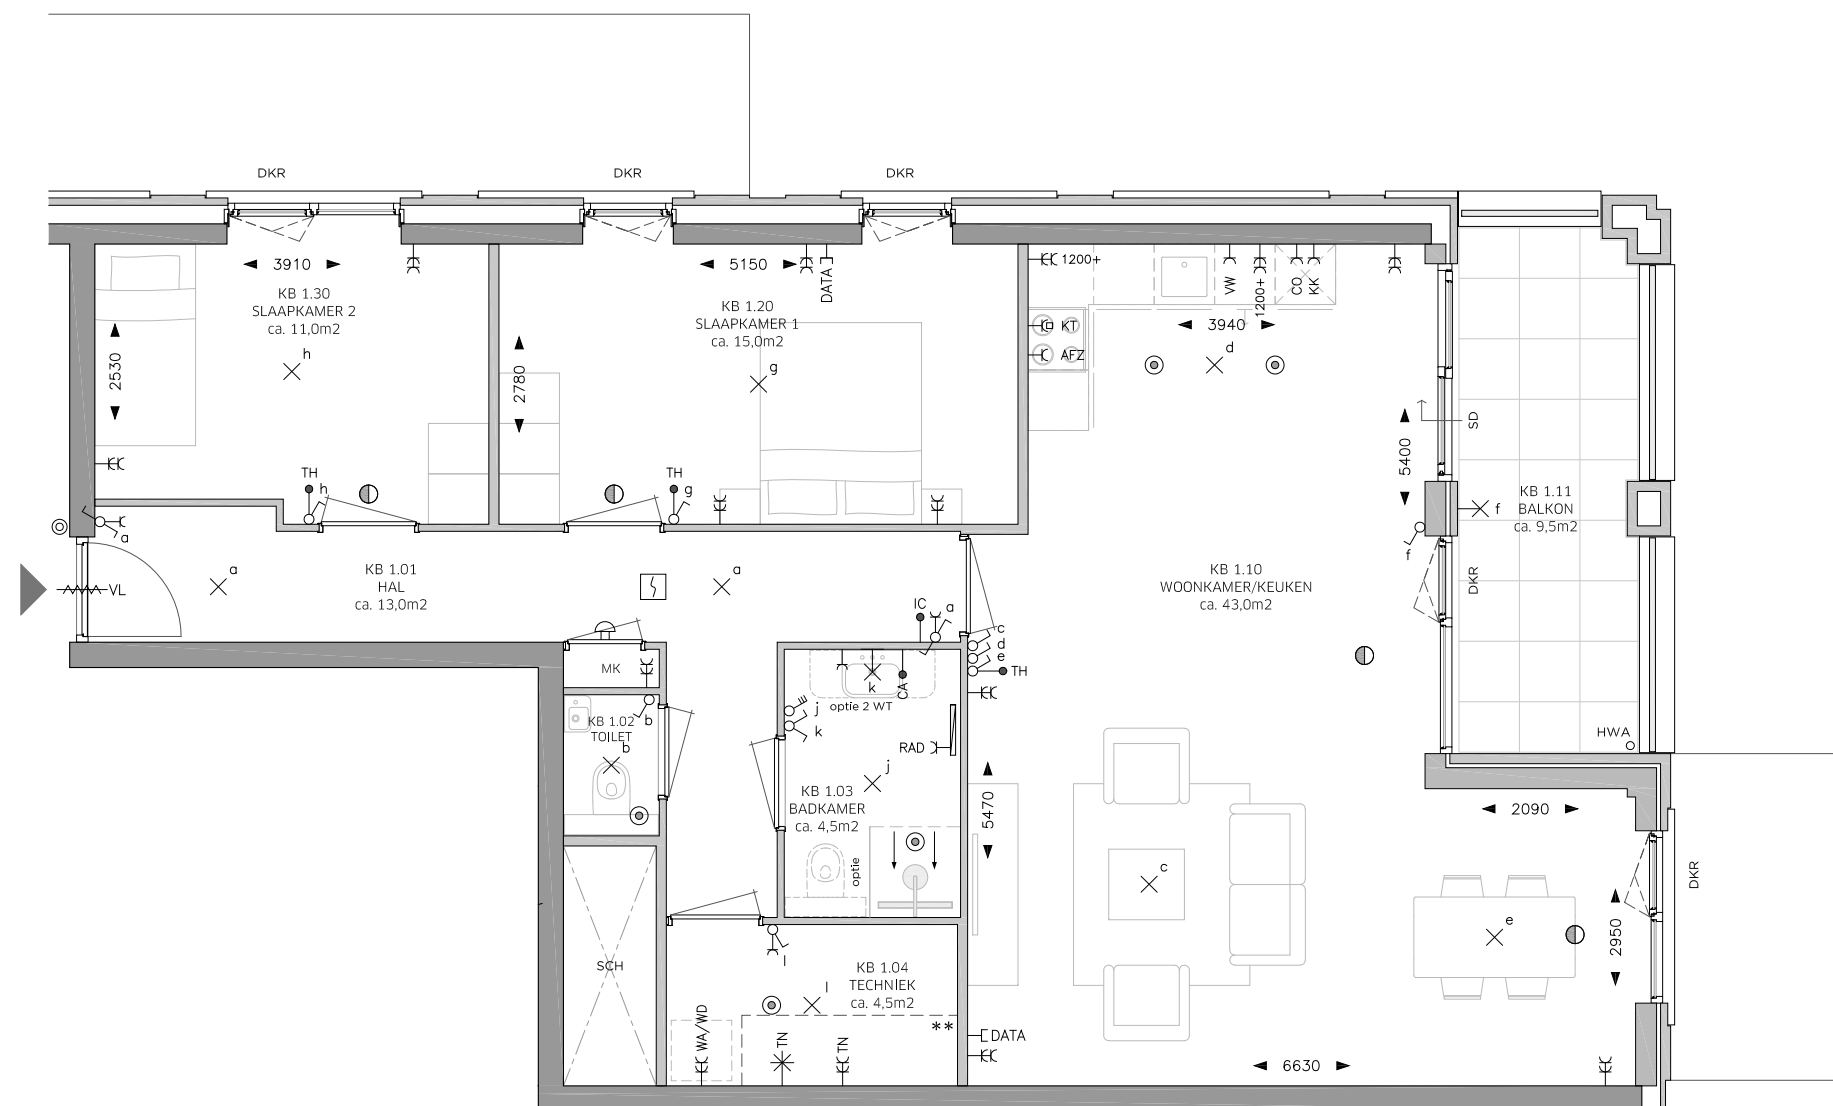

PLATTEGROND TYPE KB:  
BOUWNUMMER 208  
WOONOPPERVLAK: 96 m<sup>2</sup>

# ROSSO



# BLOK B TWEEDE VERDIEPING

## BELANGRIJKSTE KENMERKEN

- Duurzame gasloze energievoorzieningen in HR++/HR+++
- Voorzien van eigen zonnepanelen
- Voorzien van vloerverwarming en vloertopkoeling met ruimte regeling
- Inclusief Bruynzeel keuken met inbouw apparatuur
- Inclusief tegelwerk, Villeroy & Boch sanitair en Grohe kranen
- Privé parkeerplaats en eigen berging van ca. 5m<sup>2</sup> in parkeergarage
- Diverse optionele maatwerk mogelijkheden

## LEGENDA

OMSCHRIJVING	SYMBOOL
CENTRAALDOOS LICHTAANSLUITPUNT	⊗
LICHTAANSLUITPUNT WAND	⊗
BELDRUKKER	⊙
SCHIEL	⊕
AANSLUITPUNT DATA	⊖ DATA
CENTRAAL AARDPUNT	→ CA
THERMOSTAAT	→ TH
INTERCOM	→ IC
ROOKMELDER	⊗
VENTILATIE AFZUIGPUNT	⊙
VENTILATIE INBLAASPUNT	⊖
ENKELE WANDCONTACTDOOS (WCD)	⊖
DUBBELE WANDCONTACTDOOS	⊖⊖
AANSLUITINGEN T.B.V. TECHNIEK	⊖⊖ TN
WERKSCHAKELAAR + 400V AANSLUITING WARMTEPOMP	⊖⊖ TN
DUBBELE WCD WASAUTOMAAT (APARTE GROEP)	⊖⊖ WA/WD
ENKELE WCD RADIATOR	⊖ RAD
ENKELE WCD VAATWASSER	⊖ VW
ENKELE WCD KOELKAST	⊖ KK
ENKELE WCD AFZUIGKAP	⊖ AFZ
ENKELE WCD COMBI MAGNETRON	⊖ CO
2 FASEN PERILEX WCD KOOKTOESTEL	⊖⊖ KT
ENKELPOLIGE SCHAKELAAR	⊖
WISSELSCHAKELAAR	⊖
KRUISSCHAKELAAR	⊖
DUBBELE SCHAKELAAR	⊖
RF 4-STANDEN SCHAKELAAR MECHANISCHE VENTILATIE	⊖
ELEKTRISCHE HANDDOEKRADIATOR MET AANSLUITINGEN	⊖
DEURDRANGER	⊖
VRIJLOOPDRANGER, AANGESTUURD DOOR ROOKMELDER IN WONING	⊖ VL
METERKAST	MK
SCHUIFDEUR	SD
DRAAI-KIEP RAAM	DKR
KIEPRAAM	KR
HEMELWATERAFVOER	HWA
SCHACHT: GEEN ONDERDEEL VAN WOONOPPERVLAK	SCH
KRIJSTREEP REGELING	KS




- Woonoppervlak conform NEN 2580 - gebruiksoppervlak
- Indien aangegeven 2e toilet en/of 2e wastafel in badkamer is optioneel
- Sturing CO2 sensoren in de woonkamer en hoofdslaapkamer
- Sturing RV (vochtigheids) sensor in badkamer
- \*\* Techniekzone, aansluitpunten indicatief ingetekend

Indeling keuken en aansluitingen cf. opgave keukenleverancier en coördineren door aannemer.

Maten zijn aangegeven in mm. Aangegeven maten zijn circa maten en zijn tussen de wanden gemeten.



Schaal 1:75

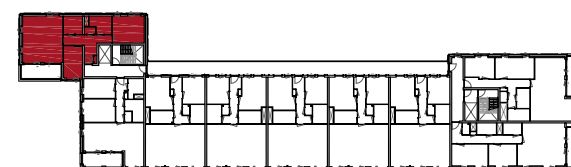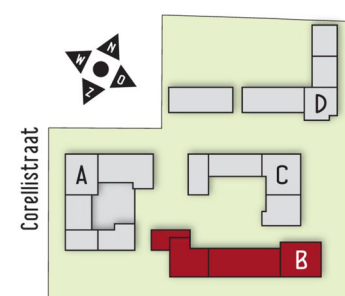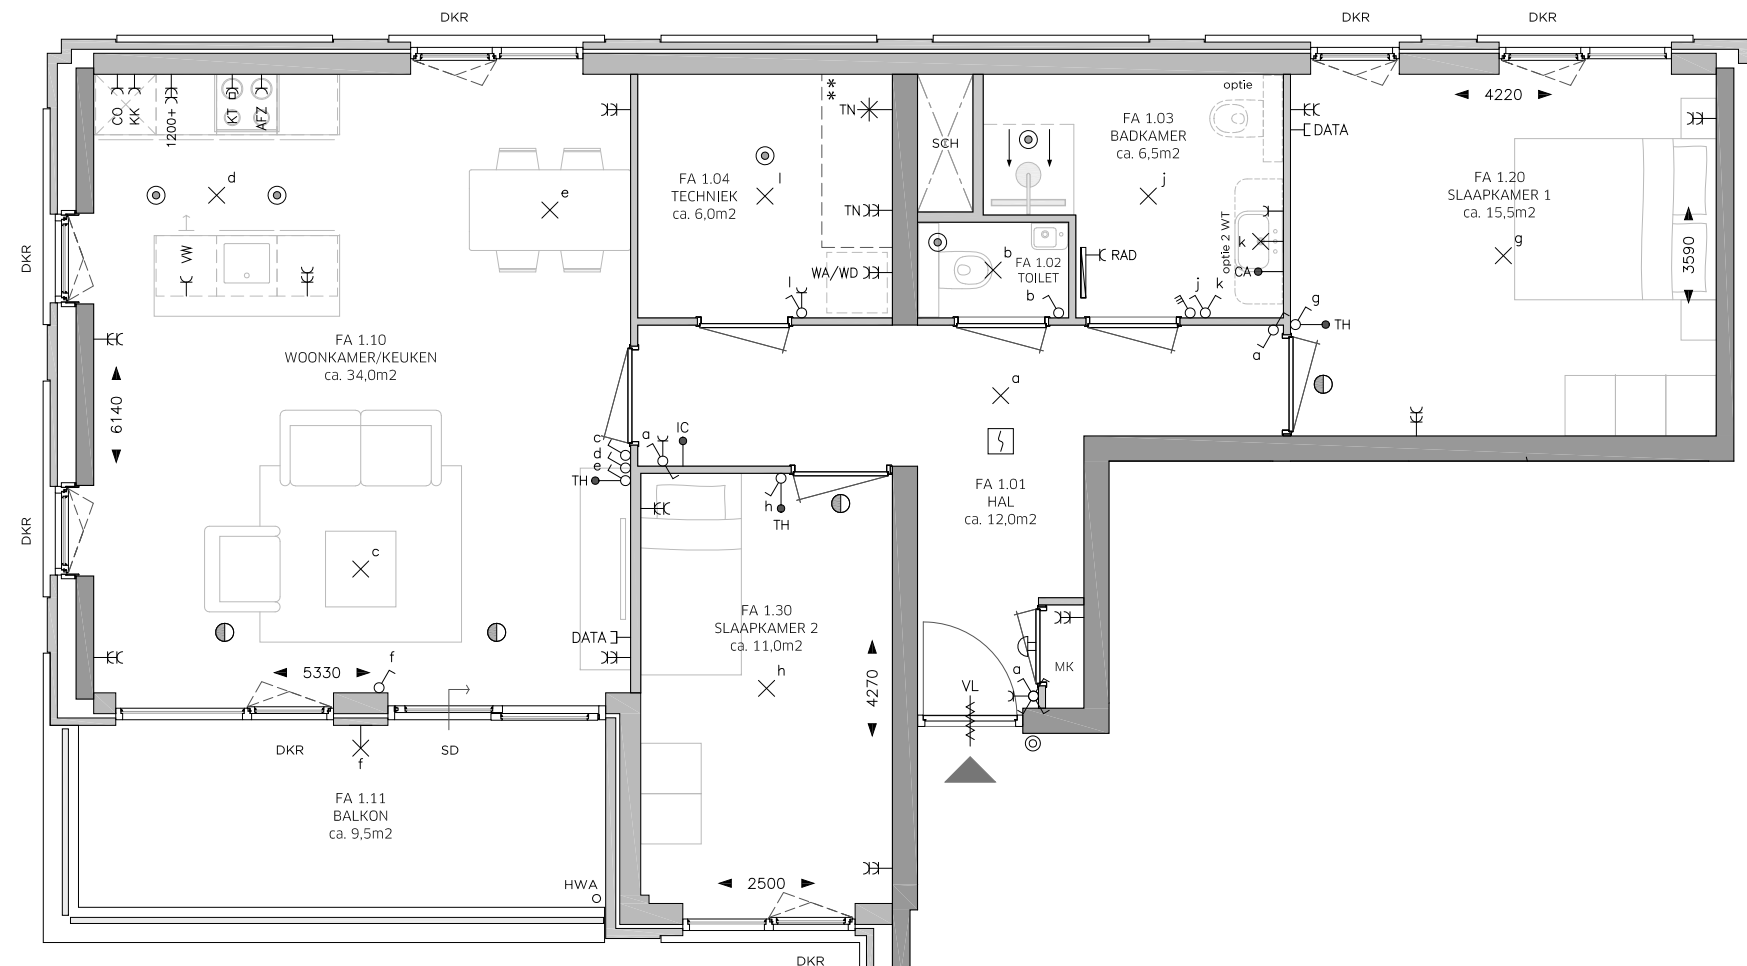

PLATTEGROND TYPE FA:  
BOUWNUMMER 209  
WOONOPPERVLAK: 88 m<sup>2</sup>

# ROSSO

## LEGENDA

OMSCHRIJVING	SYMBOOL
CENTRAALDOOS LICHTAANSLUITPUNT	⊗
LICHTAANSLUITPUNT WAND	⊗
BELDRUKKER	⊙
SCHEL	⊔
AANSLUITPUNT DATA	— DATA
CENTRAAL AARDPUNT	— CA
THERMOSTAAT	— TH
INTERCOM	— IC
ROOKMELDER	⊔
VENTILATIE AFZUIGPUNT	⊙
VENTILATIE INBLAASPUNT	⊙
ENKELE WANDCONTACTDOOS (WCD)	— C
DUBBELE WANDCONTACTDOOS	— EC
AANSLUITINGEN T.B.V. TECHNIK	— EC TN
WERKSCHAKELAAR + 400V AANSLUITING WARMTEPOMP	— TN
DUBBELE WCD WASAUTOMAAT (APARTE GROEP)	— EC WA/WD
ENKELE WCD RADIATOR	— C RAD
ENKELE WCD VAATWASSER	— C VW
ENKELE WCD KOELKAST	— C KK
ENKELE WCD AFZUIGKAP	— C AFZ
ENKELE WCD COMBI MAGNETRON	— C CO
2 FASEN PERILEX WCD KOOKTOESTEL	— C KT
ENKELPOLIGE SCHAKELAAR	⊗
WISSELSCHAKELAAR	⊗
KRUISSCHAKELAAR	⊗
DUBBELE SCHAKELAAR	⊗
RF 4-STANDEN SCHAKELAAR MECHANISCHE VENTILATIE	⊗
ELEKTRISCHE HANDDOEKRADIATOR MET AANSLUITINGEN	⊔
DEURDRANGER	⊔
VRIJLOOPDRANGER, AANGESTUURD DOOR ROOKMELDER IN WONING	⊔ VL
METERKAST	MK
SCHUIFDEUR	SD
DRAAI-KIEP RAAM	DKR
KIEPRAAM	KR
HEMELWATERAFVOER	HWA
SCHACHT: GEEN ONDERDEEL VAN WOONOPPERVLAK	SCH
KRIJSTREEP REGELING	KS

- Woonoppervlak conform NEN 2580 - gebruiksoppervlak
- Indien aangegeven 2e toilet en/of 2e wastafel in badkamer is optioneel
- Sturing CO2 sensoren in de woonkamer en hoofslaapkamer
- Sturing RV (vochtigheids) sensor in badkamer
- \*\* Techniekzone, aansluitpunten indicatief ingetekend

Indeling keuken en aansluitingen cf. opgave keukenleverancier en coördineren door aannemer.

Maten zijn aangegeven in mm. Aangegeven maten zijn circa maten en zijn tussen de wanden gemeten.






Schaal 1:75

## BELANGRIJKSTE KENMERKEN

- Duurzame gasloze energievoorzieningen in HR++/HR+++
- Voorzien van eigen zonnepanelen
- Voorzien van vloerverwarming en vloertopkoeling met ruimte regeling
- Inclusief Bruynzeel keuken met inbouw apparatuur
- Inclusief tegelwerk, Villeroy & Boch sanitair en Grohe kranen
- Privé parkeerplaats en eigen berging van ca. 5m<sup>2</sup> in parkeergarage
- Diverse optionele maatwerk mogelijkheden

## BLOK B TWEEDE VERDIEPING

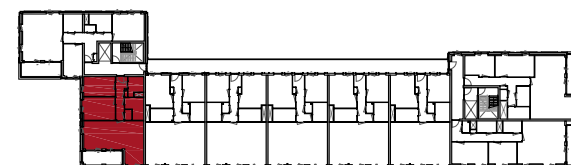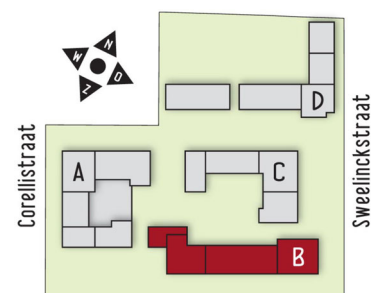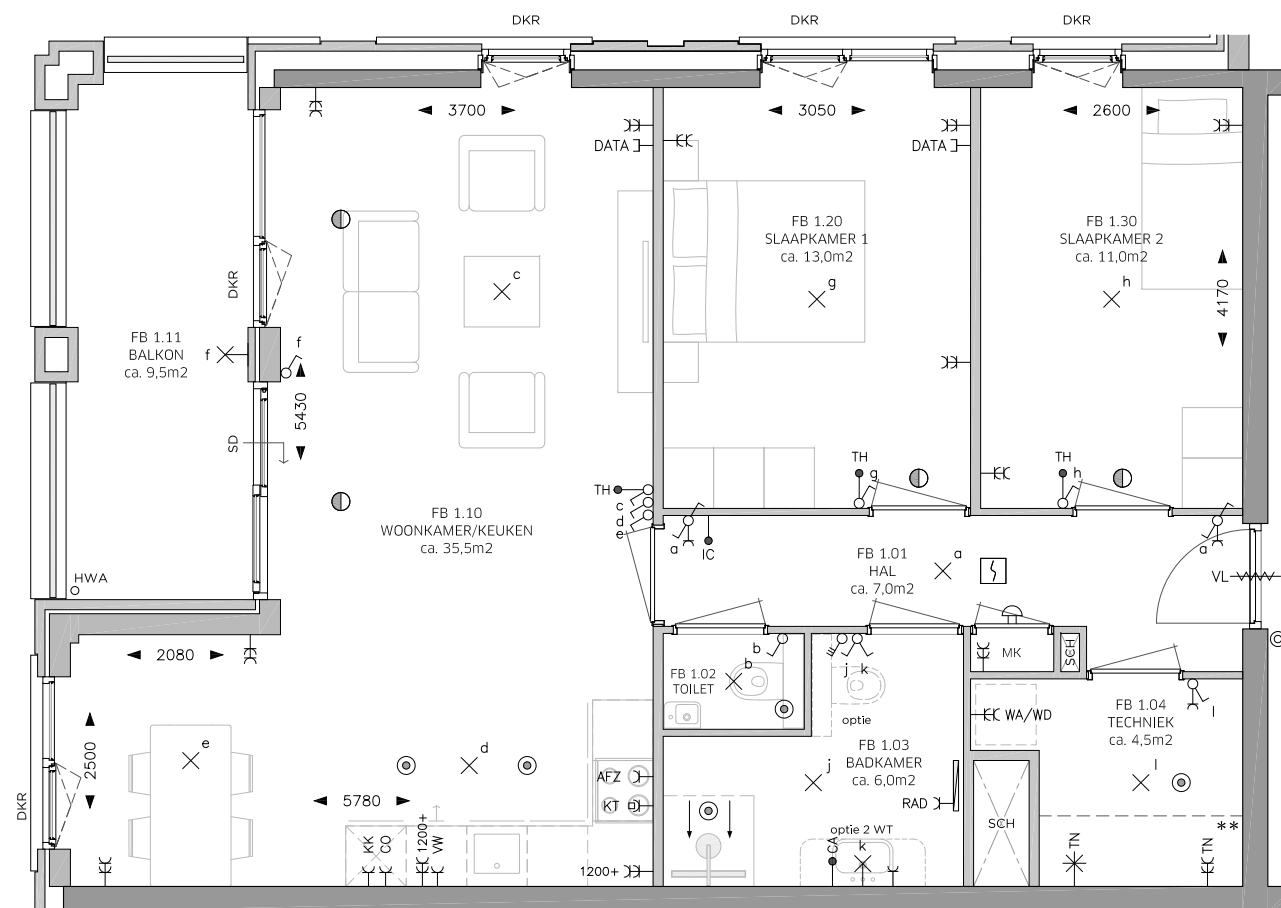

PLATTEGROND TYPE FB:  
BOUWNUMMER 210  
WOONOPPERVLAK: 82 m<sup>2</sup>

# ROSSO

## LEGENDA

OMSCHRIJVING	SYMBOOL
CENTRAALDOOS LICHTAANSLUITPUNT	⊗
LICHTAANSLUITPUNT WAND	⊗
BELDRUKKER	⊙
SCHIEL	⊕
AANSLUITPUNT DATA	— DATA
CENTRAAL AARDPUNT	— CA
THERMOSTAAT	— TH
INTERCOM	— IC
ROOKMELDER	⊕
VENTILATIE AFZUIGPUNT	⊙
VENTILATIE INBLAASPUNT	⊕
ENKELE WANDCONTACTDOOS (WCD)	— EC
DUBBELE WANDCONTACTDOOS	— EC
AANSLUITINGEN T.B.V. TECHNIK	— EC TN
WERKSCHAKELAAR + 400V AANSLUITING WARMTEPOMP	— EC TN
DUBBELE WCD WASAUTOMAAT (APARTE GROEP)	— EC WA/WD
ENKELE WCD RADIATOR	— EC RAD
ENKELE WCD VAATWASSER	— EC VW
ENKELE WCD KOELKAST	— EC KK
ENKELE WCD AFZUIGKAP	— EC AFZ
ENKELE WCD COMBI MAGNETRON	— EC CO
2 FASEN PERILEX WCD KOOKTOESTEL	— EC KT
ENKELPOLIGE SCHAKELAAR	⊕
WISSELSCHAKELAAR	⊕
KRUISCHAKELAAR	⊕
DUBBELE SCHAKELAAR	⊕
RF 4-STANDEN SCHAKELAAR MECHANISCHE VENTILATIE	⊕
ELEKTRISCHE HANDDOEKRADIATOR MET AANSLUITINGEN	⊕
DEURDRANGER	⊕
VRIJLOOPDRANGER, AANGESTUURD DOOR ROOKMELDER IN WONING	⊕ VL
METERKAST	MK
SCHUIFDEUR	SD
DRAAI-KIEP RAAM	DKR
KIEPRAAM	KR
HEMELWATERAFVOER	HWA
SCHACHT: GEEN ONDERDEEL VAN WOONOPPERVLAK	SCH
KRIJSTREEP REGELING	KS

- Woonoppervlak conform NEN 2580 - gebruiksoppervlak
- Indien aangegeven 2e toilet en/of 2e wastafel in badkamer is optioneel
- Sturing CO2 sensoren in de woonkamer en hoofslaapkamer
- Sturing RV (vochtigheids) sensor in badkamer
- \*\* Techniekzone, aansluitpunten indicatief ingetekend

Indeling keuken en aansluitingen cf. opgave keukenleverancier en coördineren door aannemer.

Maten zijn aangegeven in mm. Aangegeven maten zijn circa maten en zijn tussen de wanden gemeten.






Schaal 1:75

## BELANGRIJKSTE KENMERKEN

- Duurzame gasloze energievoorzieningen in HR++/HR+++
- Voorzien van eigen zonnepanelen
- Voorzien van vloerverwarming en vloertopkoeling met ruimte regeling
- Inclusief Bruynzeel keuken met inbouw apparatuur
- Inclusief tegelwerk, Villeroy & Boch sanitair en Grohe kranen
- Privé parkeerplaats en eigen berging van ca. 5m<sup>2</sup> in parkeergarage
- Diverse optionele maatwerk mogelijkheden

## BLOK B TWEDE VERDIEPING

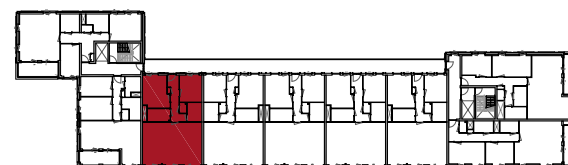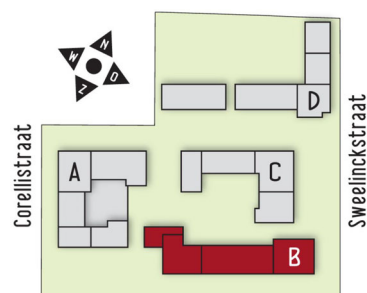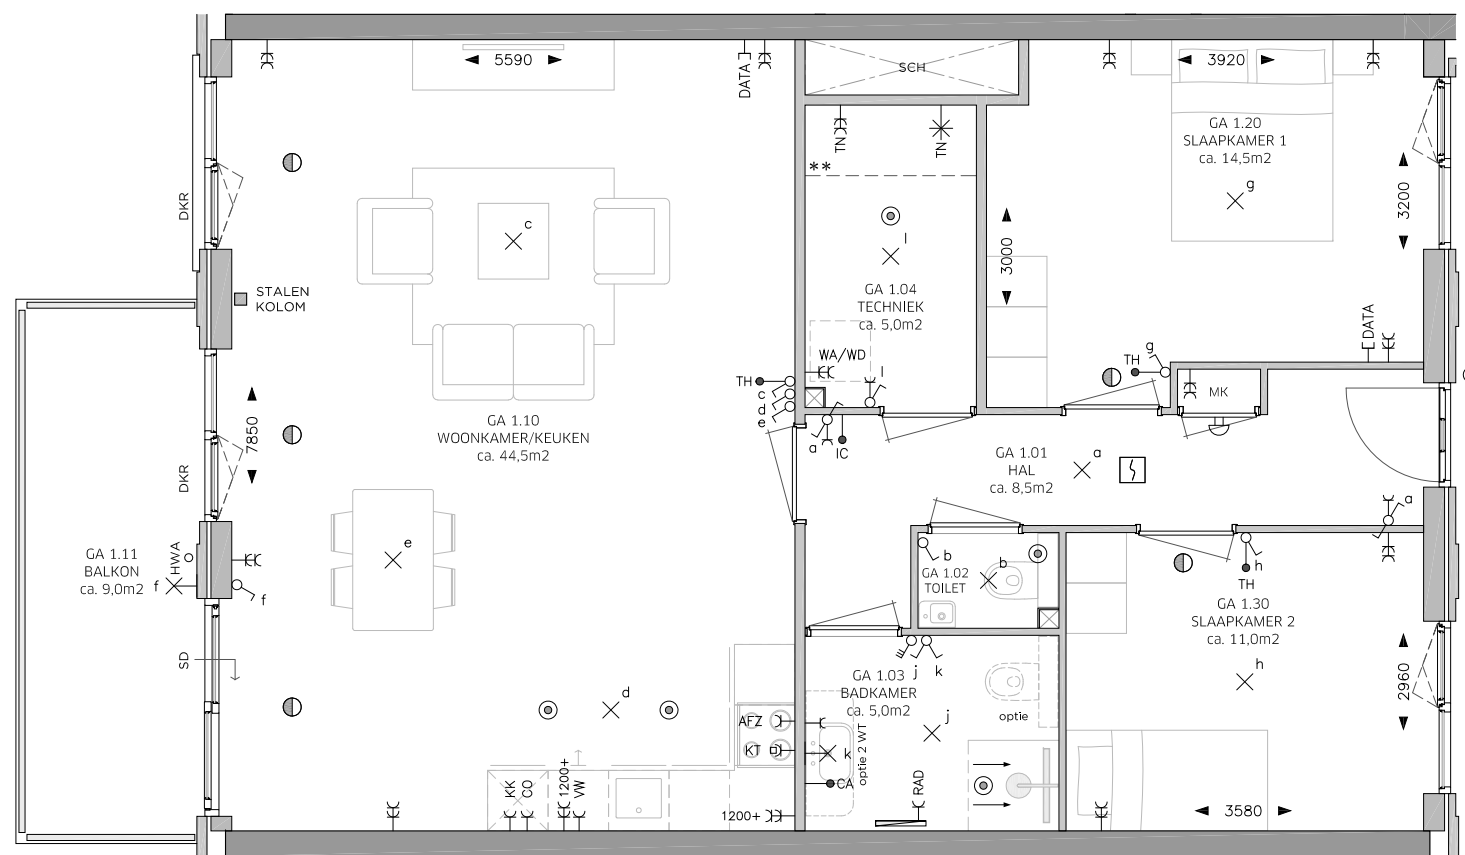

**PLATTEGROND TYPE GA:  
BOUWNUMMER 211  
WOONOPPERVLAK: 93 m<sup>2</sup>**

# ROSSO

## LEGENDA

OMSCHRIJVING	SYMBOOL
CENTRAALDOOS LICHTAANSLUITPUNT	⊗
LICHTAANSLUITPUNT WAND	⊗
BELDRUKKER	⊙
SCHIEL	⊕
AANSLUITPUNT DATA	— DATA
CENTRAAL AARDPUNT	→ CA
THERMOSTAAT	→ TH
INTERCOM	→ IC
ROOKMELDER	⊔
VENTILATIE AFZUIGPUNT	⊙
VENTILATIE INBLAASPUNT	⊙
ENKELE WANDCONTACTDOOS (WCD)	—
DUBBELE WANDCONTACTDOOS	— EC
AANSLUITINGEN T.B.V. TECHNIEK	— EC TN
WERKSCHAKELAAR + 400V AANSLUITING WARMTEPOMP	⊗ TN
DUBBELE WCD WASAUTOMAAT (APARTE GROEP)	— EC WA/WD
ENKELE WCD RADIATOR	— C RAD
ENKELE WCD VAATWASSER	— C VW
ENKELE WCD KOELKAST	— C KK
ENKELE WCD AFZUIGKAP	— C AFZ
ENKELE WCD COMBI MAGNETRON	— C CO
2 FASEN PERILEX WCD KOOKTOESTEL	— C KT
ENKELPOLIGE SCHAKELAAR	⊗
WISSELSCHAKELAAR	⊗
KRUISCHAKELAAR	⊗
DUBBELE SCHAKELAAR	⊗
RF 4-STANDEN SCHAKELAAR MECHANISCHE VENTILATIE	⊗
ELEKTRISCHE HANDDOEKRADIATOR MET AANSLUITINGEN	⊗
DEURDRANGER	⊗
VRIJLOOPDRANGER, AANGESTUURD DOOR ROOKMELDER IN WONING	⊗ VL
METERKAST	MK
SCHUIFDEUR	SD
DRAAI-KIEP RAAM	DKR
KIEPRAAM	KR
HEMELWATERAFVOER	HWA
SCHACHT: GEEN ONDERDEEL VAN WOONOPPERVLAK	SCH
KRIJSTREEP REGELING	KS

- Woonoppervlak conform NEN 2580 - gebruiksoppervlak
- Indien aangegeven 2e toilet en/of 2e wastafel in badkamer is optioneel
- Sturing CO2 sensoren in de woonkamer en hoofslaapkamer
- Sturing RV (vochtigheids) sensor in badkamer
- \*\* Techniekzone, aansluitpunten indicatief ingetekend

Indeling keuken en aansluitingen cf. opgave keukenleverancier en coördineren door aannemer.

Maten zijn aangegeven in mm. Aangegeven maten zijn circa maten en zijn tussen de wanden gemeten.





Schaal 1:75

## BELANGRIJKSTE KENMERKEN

- Duurzame gasloze energievoorzieningen in HR++/HR+++
- Voorzien van eigen zonnepanelen
- Voorzien van vloerverwarming en vloertopkoeling met ruimte regeling
- Inclusief Bruynzeel keuken met inbouw apparatuur
- Inclusief tegelwerk, Villeroy & Boch sanitair en Grohe kranen
- Privé parkeerplaats en eigen berging van ca. 5m<sup>2</sup> in parkeergarage
- Diverse optionele maatwerk mogelijkheden

## BLOK B TWEEDE VERDIEPING

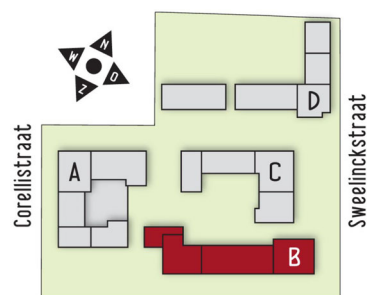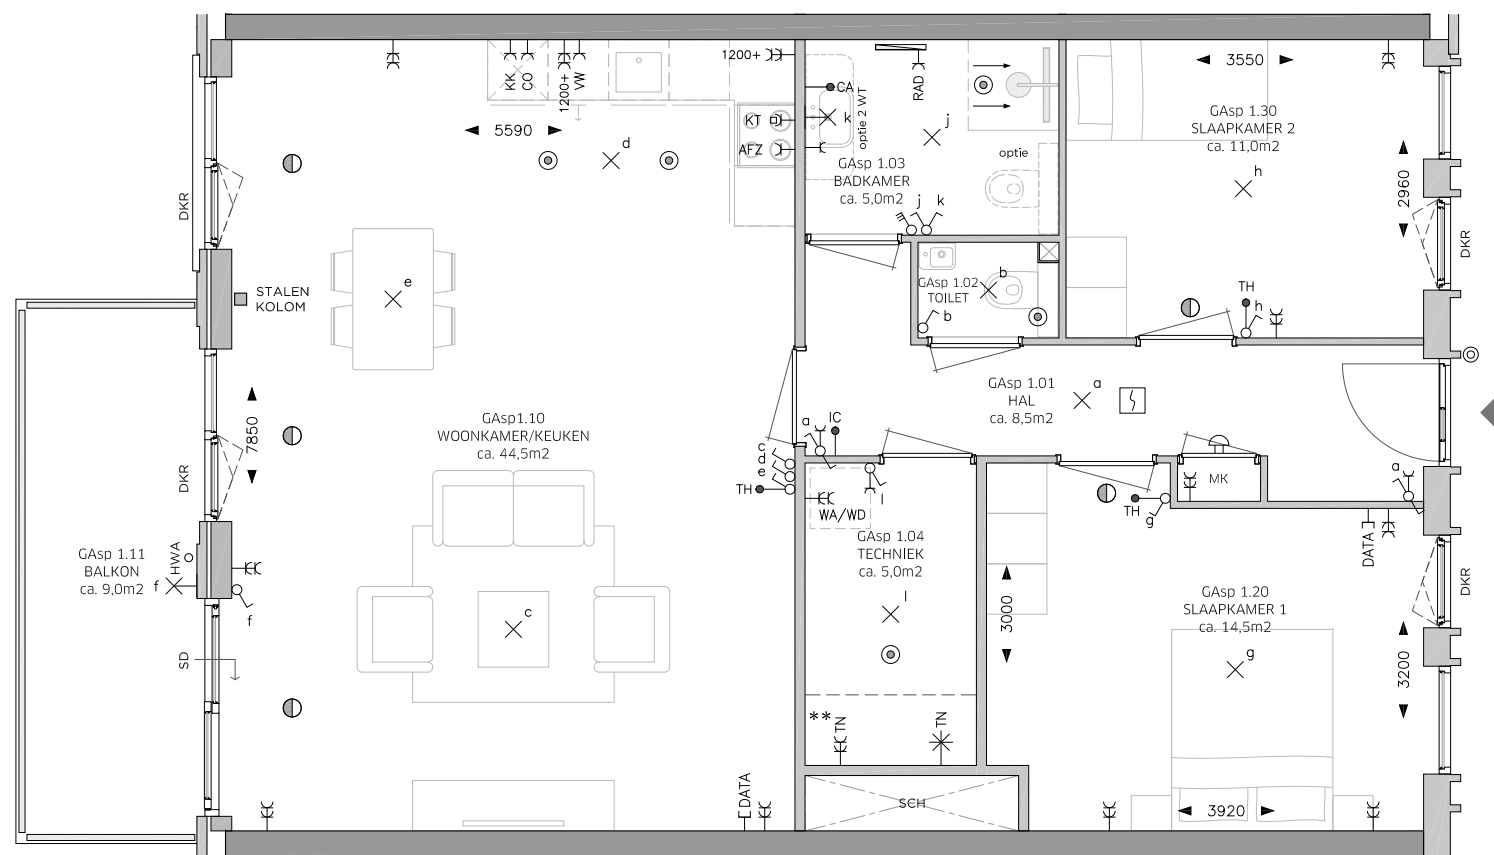

**PLATTEGROND TYPE GAsp:  
BOUWNUMMER 212  
WOONOPPERVLAK: 93 m<sup>2</sup>**

# ROSSO

# BLOK B TWEEDE VERDIEPING

## BELANGRIJKSTE KENMERKEN

- Duurzame gasloze energievoorzieningen in HR++/HR+++
- Voorzien van eigen zonnepanelen
- Voorzien van vloerverwarming en vloertopkoeling met ruimte regeling
- Inclusief Bruynzeel keuken met inbouw apparatuur
- Inclusief tegelwerk, Villeroy & Boch sanitair en Grohe kranen
- Privé parkeerplaats en eigen berging van ca. 5m<sup>2</sup> in parkeergarage
- Diverse optionele maatwerk mogelijkheden

## LEGENDA

OMSCHRIJVING	SYMBOOL
CENTRAALDOOS LICHTAANSLUITPUNT	⊗
LICHTAANSLUITPUNT WAND	⊗
BELDRUKKER	⊙
SCHEL	⊕
AANSLUITPUNT DATA	— DATA
CENTRAAL AARDPUNT	→ CA
THERMOSTAAT	→ TH
INTERCOM	→ IC
ROOKMELDER	⊕
VENTILATIE AFZUIGPUNT	⊙
VENTILATIE INBLAASPUNT	⊙
ENKELE WANDCONTACTDOOS (WCD)	—
DUBBELE WANDCONTACTDOOS	— EC
AANSLUITINGEN T.B.V. TECHNIK	— EC TN
WERKSCHAKELAAR + 400V AANSLUITING WARMTEPOMP	⊗ TN
DUBBELE WCD WASAUTOMAAT (APARTE GROEP)	— EC WA/WD
ENKELE WCD RADIATOR	— RAD
ENKELE WCD VAATWASSER	— VW
ENKELE WCD KOELKAST	— KK
ENKELE WCD AFZUIGKAP	— AFZ
ENKELE WCD COMBI MAGNETRON	— CO
2 FASEN PERILEX WCD KOOKTOESTEL	— KT
ENKELPOLIGE SCHAKELAAR	⊗
WISSELSCHAKELAAR	⊗
KRUISCHAKELAAR	⊗
DUBBELE SCHAKELAAR	⊗
RF 4-STANDEN SCHAKELAAR MECHANISCHE VENTILATIE	⊗
ELEKTRISCHE HANDDOEKRADIATOR MET AANSLUITINGEN	⊗
DEURDRANGER	⊗
VRIJLOOPDRANGER, AANGESTUURD DOOR ROOKMELDER IN WONING	⊗ vl
METERKAST	MK
SCHUIFDEUR	SD
DRAAI-KIEP RAAM	DKR
KIEPRAAM	KR
HEMELWATERAFVOER	HWA
SCHACHT: GEEN ONDERDEEL VAN WOONOPPERVLAK	SCH
KRIJSTREEP REGELING	KS




- Woonoppervlak conform NEN 2580 - gebruiksoppervlak
- Indien aangegeven 2e toilet en/of 2e wastafel in badkamer is optioneel
- Sturing CO2 sensoren in de woonkamer en hoofslaapkamer
- Sturing RV (vochtigheids) sensor in badkamer
- \*\* Techniekzone, aansluitpunten indicatief ingetekend

Indeling keuken en aansluitingen cf. opgave keukenleverancier en coördineren door aannemer.

Maten zijn aangegeven in mm. Aangegeven maten zijn circa maten en zijn tussen de wanden gemeten.



Schaal 1:75

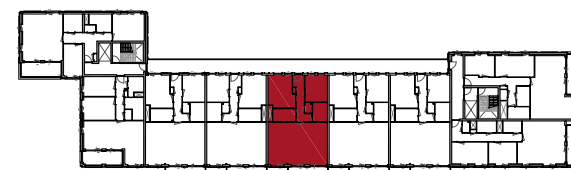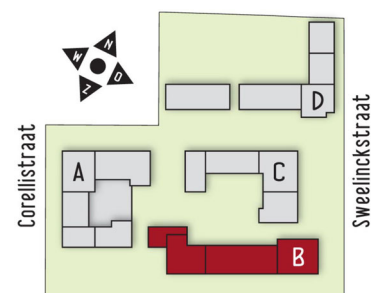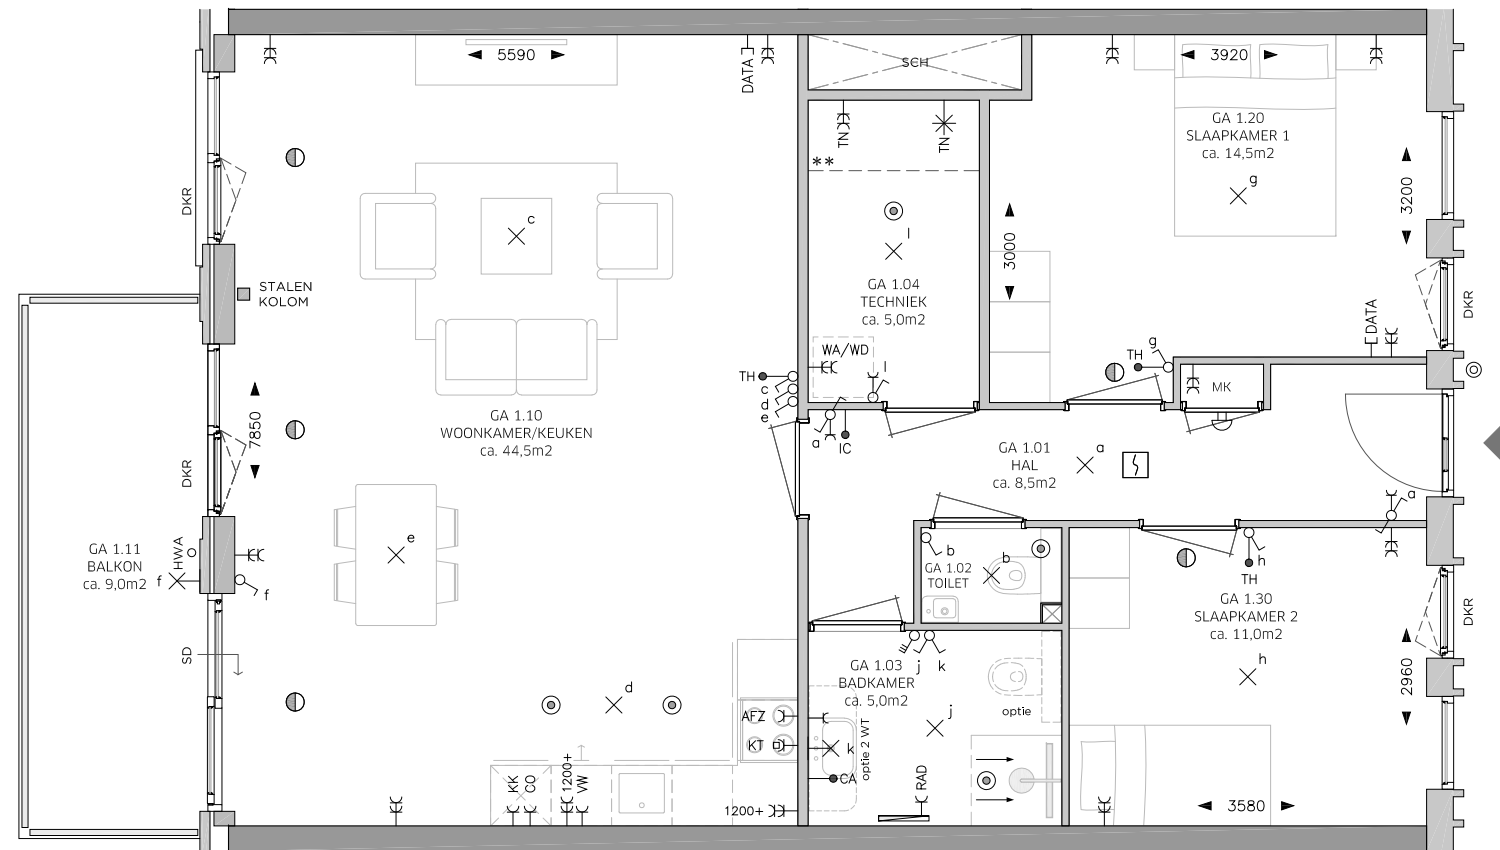

**PLATTEGROND TYPE GA:  
BOUWNUMMER 213  
WOONOPPERVLAK: 93 m<sup>2</sup>**

# ROSSO

## LEGENDA

OMSCHRIJVING	SYMBOOL
CENTRAALDOOS LICHTAANSLUITPUNT	⊗
LICHTAANSLUITPUNT WAND	⊗
BELDRUKKER	⊙
SCHIEL	⊕
AANSLUITPUNT DATA	— DATA
CENTRAAL AARDPUNT	→ CA
THERMOSTAAT	→ TH
INTERCOM	→ IC
ROOKMELDER	⊕
VENTILATIE AFZUIGPUNT	⊙
VENTILATIE INBLAASPUNT	⊙
ENKELE WANDCONTACTDOOS (WCD)	—
DUBBELE WANDCONTACTDOOS	— EC
AANSLUITINGEN T.B.V. TECHNIEK	— EC TN
WERKSCHAKELAAR + 400V AANSLUITING WARMTEPOMP	— TN
DUBBELE WCD WASAUTOMAAT (APARTE GROEP)	— EC WA/WD
ENKELE WCD RADIATOR	— RAD
ENKELE WCD VAATWASSER	— VW
ENKELE WCD KOELKAST	— KK
ENKELE WCD AFZUIGKAP	— AFZ
ENKELE WCD COMBI MAGNETRON	— CO
2 FASEN PERILEX WCD KOOKTOESTEL	— KT
ENKELPOLIGE SCHAKELAAR	⊗
WISSELSCHAKELAAR	⊗
KRUISCHAKELAAR	⊗
DUBBELE SCHAKELAAR	⊗
RF 4-STANDEN SCHAKELAAR MECHANISCHE VENTILATIE	⊗
ELEKTRISCHE HANDDOEKRADIATOR MET AANSLUITINGEN	⊗
DEURDRANGER	⊗
VRIJLOOPDRANGER, AANGESTUURD DOOR ROOKMELDER IN WONING	⊗ VL
METERKAST	MK
SCHUIFDEUR	SD
DRAAI-KIEP RAAM	DKR
KIEPRAAM	KR
HEMELWATERAFVOER	HWA
SCHACHT: GEEN ONDERDEEL VAN WOONOPPERVLAK	SCH
KRIJSTREEP REGELING	KS

- Woonoppervlak conform NEN 2580 - gebruiksoppervlak
- Indien aangegeven 2e toilet en/of 2e wastafel in badkamer is optioneel
- Sturing CO2 sensoren in de woonkamer en hoofslaapkamer
- Sturing RV (vochtigheids) sensor in badkamer
- \*\* Techniekzone, aansluitpunten indicatief ingetekend

Indeling keuken en aansluitingen cf. opgave keukenleverancier en coördineren door aannemer.

Maten zijn aangegeven in mm. Aangegeven maten zijn circa maten en zijn tussen de wanden gemeten.





Schaal 1:75

## BELANGRIJKSTE KENMERKEN

- Duurzame gasloze energievoorzieningen in HR++/HR+++
- Voorzien van eigen zonnepanelen
- Voorzien van vloerverwarming en vloertopkoeling met ruimte regeling
- Inclusief Bruynzeel keuken met inbouw apparatuur
- Inclusief tegelwerk, Villeroy & Boch sanitair en Grohe kranen
- Privé parkeerplaats en eigen berging van ca. 5m<sup>2</sup> in parkeergarage
- Diverse optionele maatwerk mogelijkheden

## BLOK B TWEEDE VERDIEPING

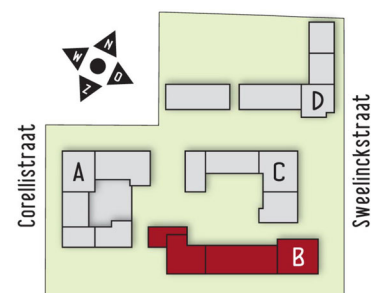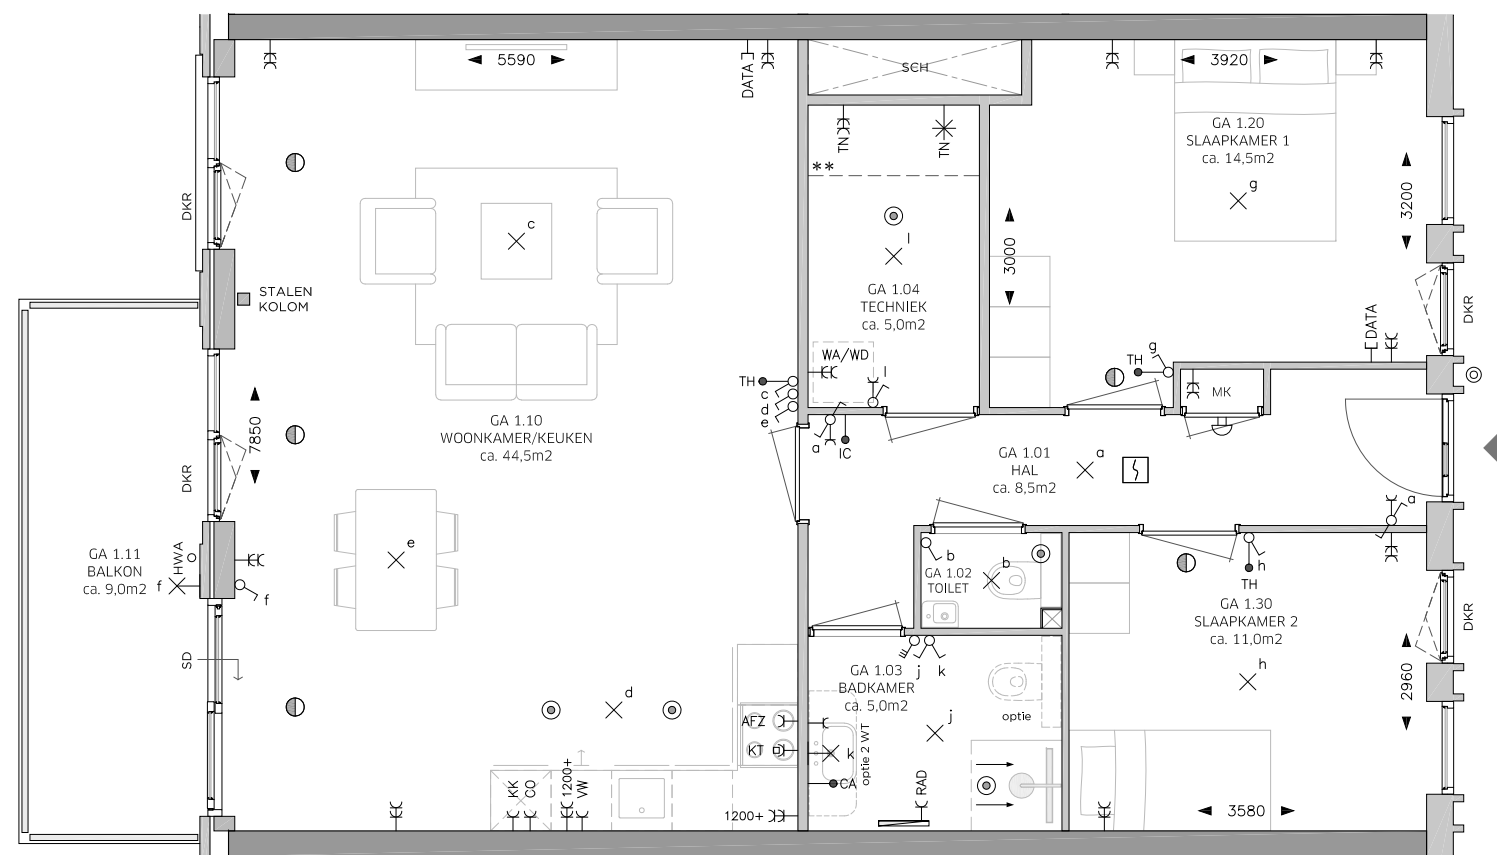

**PLATTEGROND TYPE GA:  
BOUWNUMMER 214  
WOONOPPERVLAK: 93 m<sup>2</sup>**

# ROSSO

## LEGENDA

OMSCHRIJVING	SYMBOOL
CENTRAALDOOS LICHTAANSLUITPUNT	⊗
LICHTAANSLUITPUNT WAND	⊗
BELDRUKKER	⊙
SCHIEL	⊕
AANSLUITPUNT DATA	— DATA
CENTRAAL AARDPUNT	→ CA
THERMOSTAAT	→ TH
INTERCOM	→ IC
ROOKMELDER	⊕
VENTILATIE AFZUIGPUNT	⊙
VENTILATIE INBLAASPUNT	⊕
ENKELE WANDCONTACTDOOS (WCD)	—
DUBBELE WANDCONTACTDOOS	— EC
AANSLUITINGEN T.B.V. TECHNIEK	— EC TN
WERKSCHAKELAAR + 400V AANSLUITING WARMTEPOMP	— TN
DUBBELE WCD WASAUTOMAAT (APARTE GROEP)	— EC WA/WD
ENKELE WCD RADIATOR	— RAD
ENKELE WCD VAATWASSER	— VW
ENKELE WCD KOELKAST	— KK
ENKELE WCD AFZUIGKAP	— AFZ
ENKELE WCD COMBI MAGNETRON	— CO
2 FASEN PERILEX WCD KOOKTOESTEL	— KT
ENKELPOLIGE SCHAKELAAR	⊕
WISSELSCHAKELAAR	⊕
KRUISSCHAKELAAR	⊕
DUBBELE SCHAKELAAR	⊕
RF 4-STANDEN SCHAKELAAR MECHANISCHE VENTILATIE	⊕
ELEKTRISCHE HANDDOEKRADIATOR MET AANSLUITINGEN	⊕
DEURDRANGER	⊕
VRIJLOOPDRANGER, AANGESTUURD DOOR ROOKMELDER IN WONING	⊕ VL
METERKAST	MK
SCHUIFDEUR	SD
DRAAI-KIEP RAAM	DKR
KIEPRAAM	KR
HEMELWATERAFVOER	HWA
SCHACHT: GEEN ONDERDEEL VAN WOONOPPERVLAK	SCH
KRIJSTREEP REGELING	KS

- Woonoppervlak conform NEN 2580 - gebruiksoppervlak
- Indien aangegeven 2e toilet en/of 2e wastafel in badkamer is optioneel
- Sturing CO2 sensoren in de woonkamer en hoofslaapkamer
- Sturing RV (vochtigheids) sensor in badkamer
- \*\* Techniekzone, aansluitpunten indicatief ingetekend

Indeling keuken en aansluitingen cf. opgave keukenleverancier en coördineren door aannemer.

Maten zijn aangegeven in mm. Aangegeven maten zijn circa maten en zijn tussen de wanden gemeten.






Schaal 1:75

## BELANGRIJKSTE KENMERKEN

- Duurzame gasloze energievoorzieningen in HR++/HR+++
- Voorzien van eigen zonnepanelen
- Voorzien van vloerverwarming en vloertopkoeling met ruimte regeling
- Inclusief Bruynzeel keuken met inbouw apparatuur
- Inclusief tegelwerk, Villeroy & Boch sanitair en Grohe kranen
- Privé parkeerplaats en eigen berging van ca. 5m<sup>2</sup> in parkeergarage
- Diverse optionele maatwerk mogelijkheden

## BLOK B TWEEDE VERDIEPING

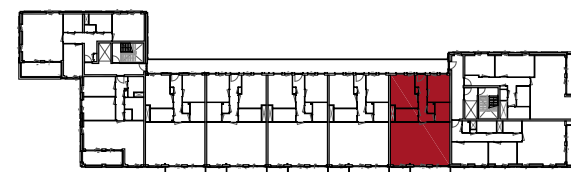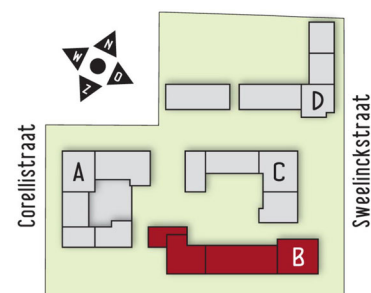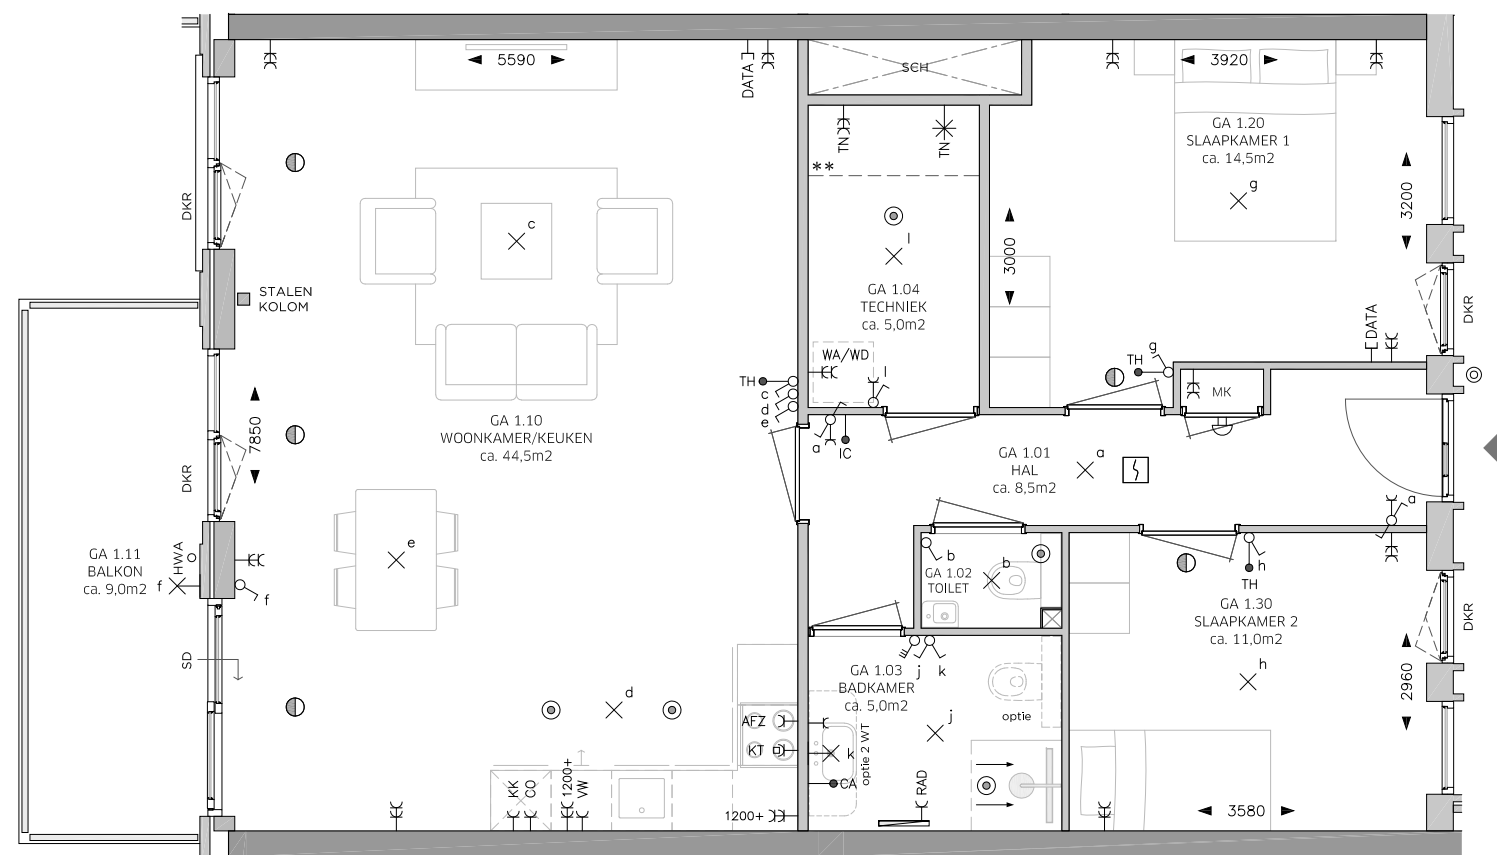

**PLATTEGROND TYPE GA:  
BOUWNUMMER 215  
WOONOPPERVLAK: 93 m<sup>2</sup>**

# ROSSO

# BLOK B TWEEDE VERDIEPING

## LEGENDA

OMSCHRIJVING	SYMBOOL
CENTRAALDOOS LICHTAANSLUITPUNT	⊗
LICHTAANSLUITPUNT WAND	⊗
BELDRUKKER	⊙
SCHIEL	⊕
AANSLUITPUNT DATA	— DATA
CENTRAAL AARDPUNT	→ CA
THERMOSTAAT	→ TH
INTERCOM	→ IC
ROOKMELDER	⊕
VENTILATIE AFZUIGPUNT	⊙
VENTILATIE INBLAASPUNT	⊕
ENKELE WANDCONTACTDOOS (WCD)	—
DUBBELE WANDCONTACTDOOS	— EC
AANSLUITINGEN T.B.V. TECHNIEK	— EC TN
WERKSCHAKELAAR + 400V AANSLUITING WARMTEPOMP	— TN
DUBBELE WCD WASAUTOMAAT (APARTE GROEP)	— EC WA/WD
ENKELE WCD RADIATOR	— RAD
ENKELE WCD VAATWASSER	— VW
ENKELE WCD KOELKAST	— KK
ENKELE WCD AFZUIGKAP	— AFZ
ENKELE WCD COMBI MAGNETRON	— CO
2 FASEN PERILEX WCD KOOKTOESTEL	— KT
ENKELPOLIGE SCHAKELAAR	⊕
WISSELSCHAKELAAR	⊕
KRUISSCHAKELAAR	⊕
DUBBELE SCHAKELAAR	⊕
RF 4-STANDEN SCHAKELAAR MECHANISCHE VENTILATIE	⊕
ELEKTRISCHE HANDDOEKRADIATOR MET AANSLUITINGEN	⊕
DEURDRANGER	⊕
VRIJLOOPDRANGER, AANGESTUURD DOOR ROOKMELDER IN WONING	⊕ VL
METERKAST	MK
SCHUIFDEUR	SD
DRAAI-KIEP RAAM	DKR
KIEPRAAM	KR
HEMELWATERAFVOER	HWA
SCHACHT: GEEN ONDERDEEL VAN WOONOPPERVLAK	SCH
KRIJTSREEP REGELING	KS

- Woonoppervlak conform NEN 2580 - gebruiksoppervlak
- Indien aangegeven 2e toilet en/of 2e wastafel in badkamer is optioneel
- Sturing CO2 sensoren in de woonkamer en hoofslaapkamer
- Sturing RV (vochtigheids) sensor in badkamer
- \*\* Techniekzone, aansluitpunten indicatief ingetekend

Indeling keuken en aansluitingen cf. opgave keukenleverancier en coördineren door aannemer.




Maten zijn aangegeven in mm. Aangegeven maten zijn circa maten en zijn tussen de wanden gemeten.



Schaal 1:75

## BELANGRIJKSTE KENMERKEN

- Duurzame gasloze energievoorzieningen in HR++/HR+++
- Voorzien van eigen zonnepanelen
- Voorzien van vloerverwarming en vloertopkoeling met ruimte regeling
- Inclusief Bruynzeel keuken met inbouw apparatuur
- Inclusief tegelwerk, Villeroy & Boch sanitair en Grohe kranen
- Privé parkeerplaats en eigen berging van ca. 5m<sup>2</sup> in parkeergarage
- Diverse optionele maatwerk mogelijkheden

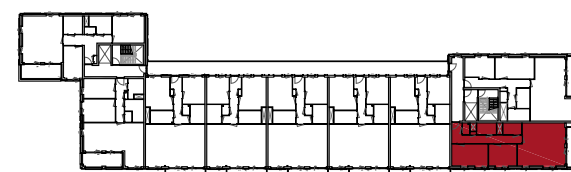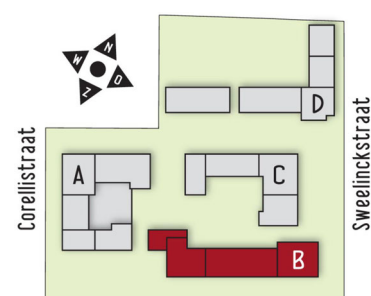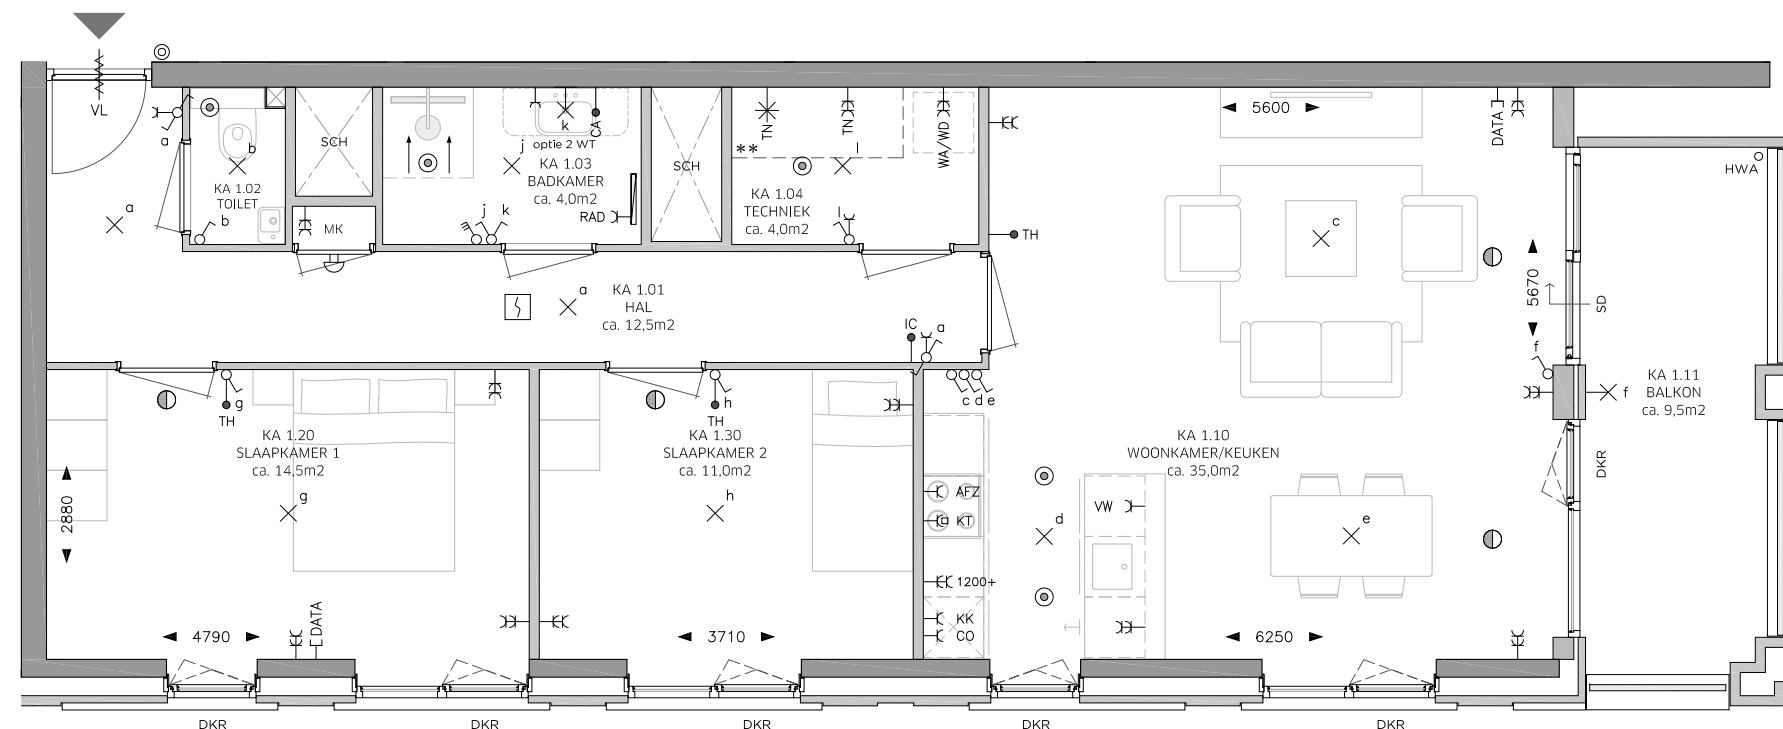

PLATTEGROND TYPE KA:  
BOUWNUMMER 216  
WOONOPPERVLAK: 85 m<sup>2</sup>

# ROSSO



## LEGENDA

OMSCHRIJVING	SYMBOOL
CENTRAALDOOS LICHTAANSLUITPUNT	⊗
LICHTAANSLUITPUNT WAND	⊗
BELDRUKKER	⊙
SCHIEL	⊕
AANSLUITPUNT DATA	⊖ DATA
CENTRAAL AARDPUNT	→ CA
THERMOSTAAT	→ TH
INTERCOM	→ IC
ROOKMELDER	⊗
VENTILATIE AFZUIGPUNT	⊙
VENTILATIE INBLAASPUNT	⊖
ENKELE WANDCONTACTDOOS (WCD)	⊖
DUBBELE WANDCONTACTDOOS	⊖ EC
AANSLUITINGEN T.B.V. TECHNIEK	⊖ EC TN
WERKSCHAKELAAR + 400V AANSLUITING WARMTEPOMP	⊖ TN
DUBBELE WCD WASAUTOMAAT (APARTE GROEP)	⊖ WA/WD
ENKELE WCD RADIATOR	⊖ RAD
ENKELE WCD VAATWASSER	⊖ VW
ENKELE WCD KOELKAST	⊖ KK
ENKELE WCD AFZUIGKAP	⊖ AFZ
ENKELE WCD COMBI MAGNETRON	⊖ CO
2 FASEN PERILEX WCD KOOKTOESTEL	⊖ KT
ENKELPOLIGE SCHAKELAAR	⊗
WISSELSCHAKELAAR	⊗
KRUISCHAKELAAR	⊗
DUBBELE SCHAKELAAR	⊗
RF 4-STANDEN SCHAKELAAR MECHANISCHE VENTILATIE	⊗
ELEKTRISCHE HANDDOEKRADIATOR MET AANSLUITINGEN	⊖
DEURDRANGER	⊖
VRIJLOOPDRANGER, AANGESTUURD DOOR ROOKMELDER IN WONING	⊖ VL
METERKAST	MK
SCHUIFDEUR	SD
DRAAI-KIEP RAAM	DKR
KIEPRAAM	KR
HEMELWATERAFVOER	HWA
SCHACHT: GEEN ONDERDEEL VAN WOONOPPERVLAK	SCH
KRIJSTREEP REGELING	KS

- Woonoppervlak conform NEN 2580 - gebruiksoppervlak
- Indien aangegeven 2e toilet en/of 2e wastafel in badkamer is optioneel
- Sturing CO2 sensoren in de woonkamer en hoofslaapkamer
- Sturing RV (vochtigheids) sensor in badkamer
- \*\* Techniekzone, aansluitpunten indicatief ingetekend

Indeling keuken en aansluitingen cf. opgave keukenleverancier en coördineren door aannemer.

Maten zijn aangegeven in mm. Aangegeven maten zijn circa maten en zijn tussen de wanden gemeten.






Schaal 1:75

## BELANGRIJKSTE KENMERKEN

- Duurzame gasloze energievoorzieningen in HR++/HR+++
- Voorzien van eigen zonnepanelen
- Voorzien van vloerverwarming en vloertopkoeling met ruimte regeling
- Inclusief Bruynzeel keuken met inbouw apparatuur
- Inclusief tegelwerk, Villeroy & Boch sanitair en Grohe kranen
- Privé parkeerplaats en eigen berging van ca. 5m<sup>2</sup> in parkeergarage
- Diverse optionele maatwerk mogelijkheden

## BLOK B TWEEDE VERDIEPING

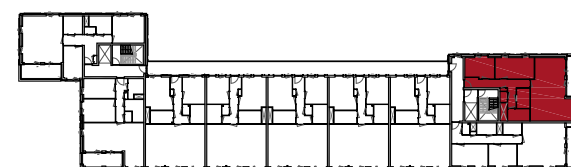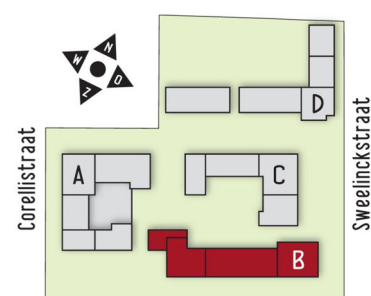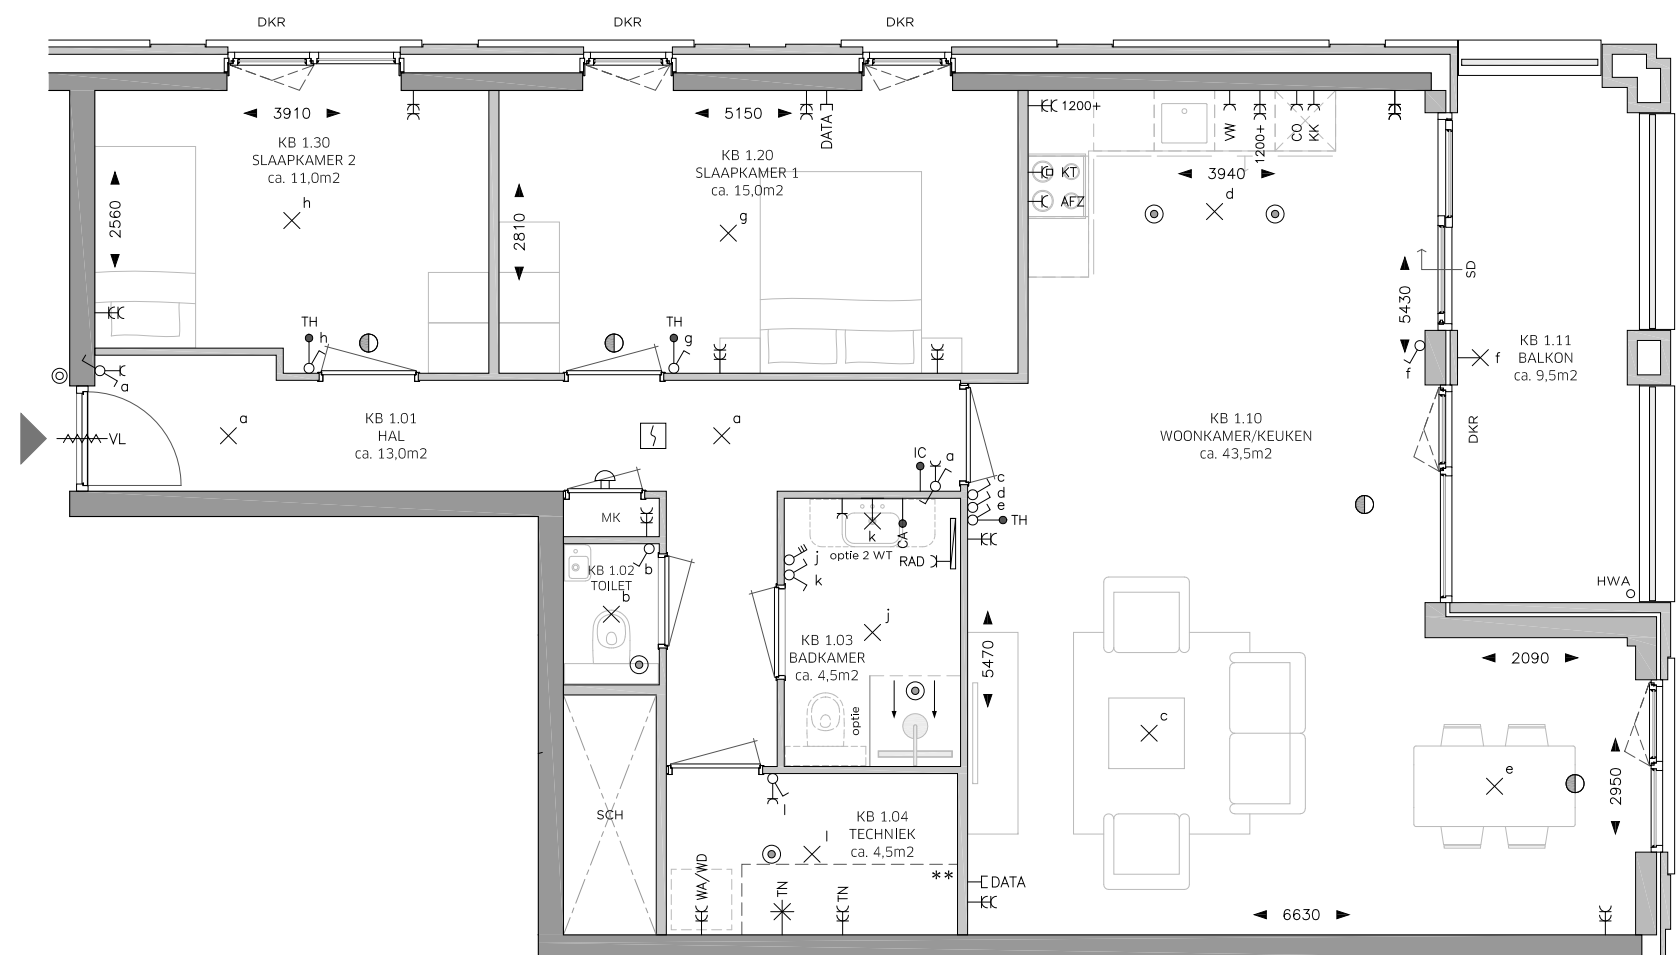

PLATTEGROND TYPE KB:  
BOUWNUMMER 217  
WOONOPPERVLAK: 96 m<sup>2</sup>

# ROSSO

# BLOK B DERDE VERDIEPING

## BELANGRIJKSTE KENMERKEN

- Duurzame gasloze energievoorzieningen in HR++/HR+++
- Voorzien van eigen zonnepanelen
- Voorzien van vloerverwarming en vloertopkoeling met ruimte regeling
- Inclusief Bruynzeel keuken met inbouw apparatuur
- Inclusief tegelwerk, Villeroy & Boch sanitair en Grohe kranen
- Privé parkeerplaats en eigen berging van ca. 5m<sup>2</sup> in parkeergarage
- Diverse optionele maatwerk mogelijkheden

## LEGENDA

OMSCHRIJVING	SYMBOOL
CENTRAALDOOS LICHTAANSLUITPUNT	⊗
LICHTAANSLUITPUNT WAND	⊗
BELDRUKKER	⊙
SCHIEL	⊕
AANSLUITPUNT DATA	⊔ DATA
CENTRAAL AARDPUNT	→ CA
THERMOSTAAT	→ TH
INTERCOM	→ IC
ROOKMELDER	⊔
VENTILATIE AFZUIGPUNT	⊙
VENTILATIE INBLAASPUNT	⊙
ENKELE WANDCONTACTDOOS (WCD)	⊔
DUBBELE WANDCONTACTDOOS	⊔⊔
AANSLUITINGEN T.B.V. TECHNIEK	⊔ TN
WERKSCHAKELAAR + 400V AANSLUITING WARMTEPOMP	⊔ TN
DUBBELE WCD WASAUTOMAAT (APARTE GROEP)	⊔ WA/WD
ENKELE WCD RADIATOR	⊔ RAD
ENKELE WCD VAATWASSER	⊔ VW
ENKELE WCD KOELKAST	⊔ KK
ENKELE WCD AFZUIGKAP	⊔ AFZ
ENKELE WCD COMBI MAGNETRON	⊔ CO
2 FASEN PERILEX WCD KOOKTOESTEL	⊔ KT
ENKELPOLIGE SCHAKELAAR	⊔
WISSELSCHAKELAAR	⊔
KRUISSCHAKELAAR	⊔
DUBBELE SCHAKELAAR	⊔
RF 4-STANDEN SCHAKELAAR MECHANISCHE VENTILATIE	⊔
ELEKTRISCHE HANDDOEKRADIATOR MET AANSLUITINGEN	⊔
DEURDRANGER	⊔
VRIJLOOPDRANGER, AANGESTUURD DOOR ROOKMELDER IN WONING	⊔ VL
METERKAST	MK
SCHUIFDEUR	SD
DRAAI-KIEP RAAM	DKR
KIEPRAAM	KR
HEMELWATERAFVOER	HWA
SCHACHT: GEEN ONDERDEEL VAN WOONOPPERVLAK	SCH
KRIJSTREEP REGELING	KS




- Woonoppervlak conform NEN 2580 - gebruiksoppervlak
- Indien aangegeven 2e toilet en/of 2e wastafel in badkamer is optioneel
- Sturing CO2 sensoren in de woonkamer en hoofdslaapkamer
- Sturing RV (vochtigheids) sensor in badkamer
- \*\* Techniekzone, aansluitpunten indicatief ingetekend

Indeling keuken en aansluitingen cf. opgave keukenleverancier en coördineren door aannemer.

Maten zijn aangegeven in mm. Aangegeven maten zijn circa maten en zijn tussen de wanden gemeten.



Schaal 1:75

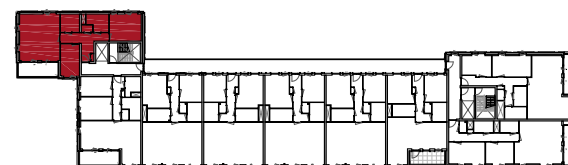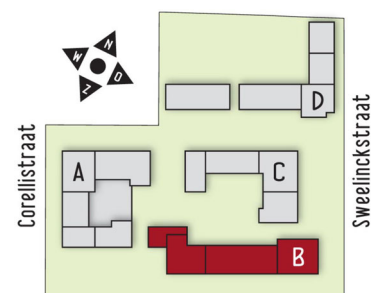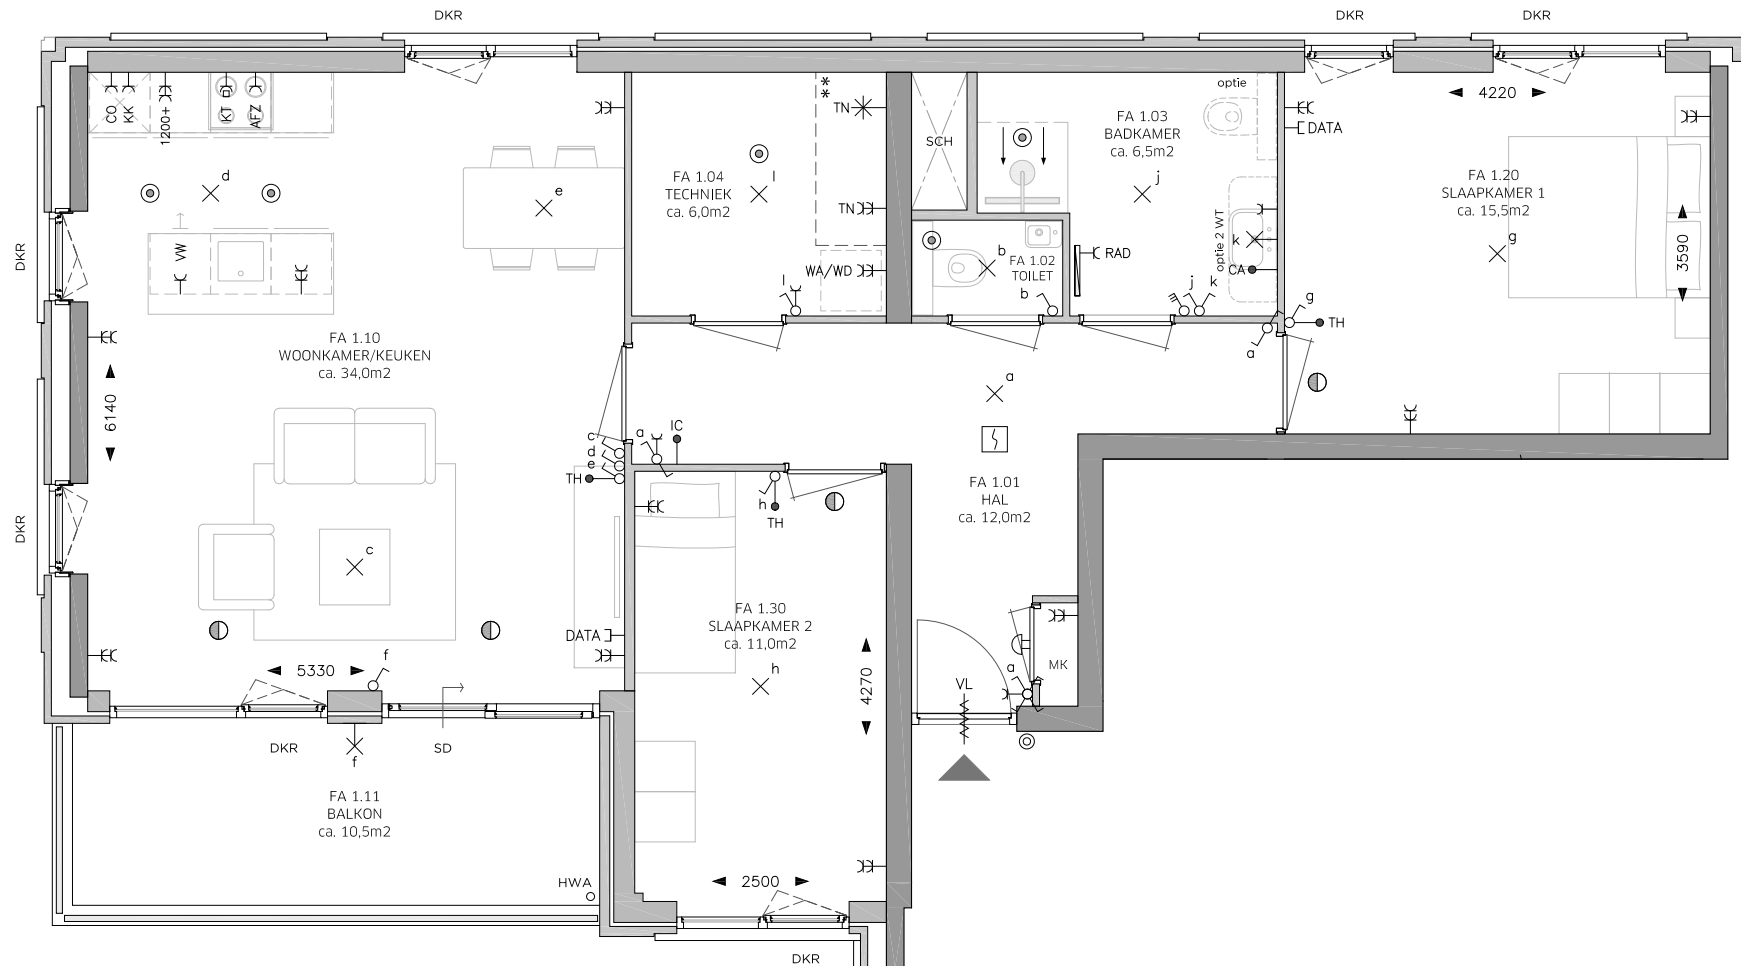

PLATTEGROND TYPE FA:  
BOUWNUMMER 218  
WOONOPPERVLAK: 88 m<sup>2</sup>

# ROSSO

## LEGENDA

OMSCHRIJVING	SYMBOOL
CENTRAALDOOS LICHTAANSLUITPUNT	⊗
LICHTAANSLUITPUNT WAND	⊗
BELDRUKKER	⊙
SCHIEL	⊕
AANSLUITPUNT DATA	— DATA
CENTRAAL AARDPUNT	— CA
THERMOSTAAT	— TH
INTERCOM	— IC
ROOKMELDER	⊕
VENTILATIE AFZUIGPUNT	⊙
VENTILATIE INBLAASPUNT	⊙
ENKELE WANDCONTACTDOOS (WCD)	— C
DUBBELE WANDCONTACTDOOS	— EC
AANSLUITINGEN T.B.V. TECHNIEK	— EC TN
WERKSCHAKELAAR + 400V AANSLUITING WARMTEPOMP	— TN
DUBBELE WCD WASAUTOMAAT (APARTE GROEP)	— EC WA/WD
ENKELE WCD RADIATOR	— C RAD
ENKELE WCD VAATWASSER	— C VW
ENKELE WCD KOELKAST	— C KK
ENKELE WCD AFZUIGKAP	— C AFZ
ENKELE WCD COMBI MAGNETRON	— C CO
2 FASEN PERILEX WCD KOOKTOESTEL	— C KT
ENKELPOLIGE SCHAKELAAR	⊙
WISSELSCHAKELAAR	⊙
KRUISCHAKELAAR	⊙
DUBBELE SCHAKELAAR	⊙
RF 4-STANDEN SCHAKELAAR MECHANISCHE VENTILATIE	⊙
ELEKTRISCHE HANDDOEKRADIATOR MET AANSLUITINGEN	⊕
DEURDRANGER	⊕
VRIJLOOPDRANGER, AANGESTUURD DOOR ROOKMELDER IN WONING	⊕ VL
METERKAST	MK
SCHUIFDEUR	SD
DRAAI-KIEP RAAM	DKR
KIEPRAAM	KR
HEMELWATERAFVOER	HWA
SCHACHT: GEEN ONDERDEEL VAN WOONOPPERVLAK	SCH
KRIJSTREEP REGELING	KS

- Woonoppervlak conform NEN 2580 - gebruiksoppervlak
- Indien aangegeven 2e toilet en/of 2e wastafel in badkamer is optioneel
- Sturing CO2 sensoren in de woonkamer en hoofslaapkamer
- Sturing RV (vochtigheids) sensor in badkamer
- \*\* Techniekzone, aansluitpunten indicatief ingetekend

Indeling keuken en aansluitingen cf. opgave keukenleverancier en coördineren door aannemer.

Maten zijn aangegeven in mm. Aangegeven maten zijn circa maten en zijn tussen de wanden gemeten.






Schaal 1:75

## BELANGRIJKSTE KENMERKEN

- Duurzame gasloze energievoorzieningen in HR++/HR+++
- Voorzien van eigen zonnepanelen
- Voorzien van vloerverwarming en vloertopkoeling met ruimte regeling
- Inclusief Bruynzeel keuken met inbouw apparatuur
- Inclusief tegelwerk, Villeroy & Boch sanitair en Grohe kranen
- Privé parkeerplaats en eigen berging van ca. 5m<sup>2</sup> in parkeergarage
- Diverse optionele maatwerk mogelijkheden

## BLOK B DERDE VERDIEPING

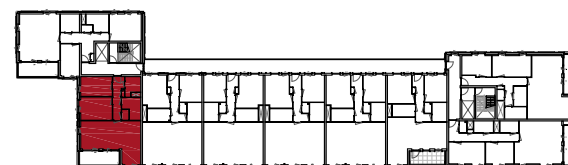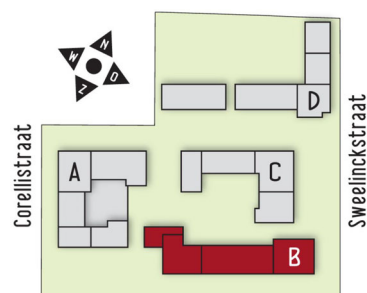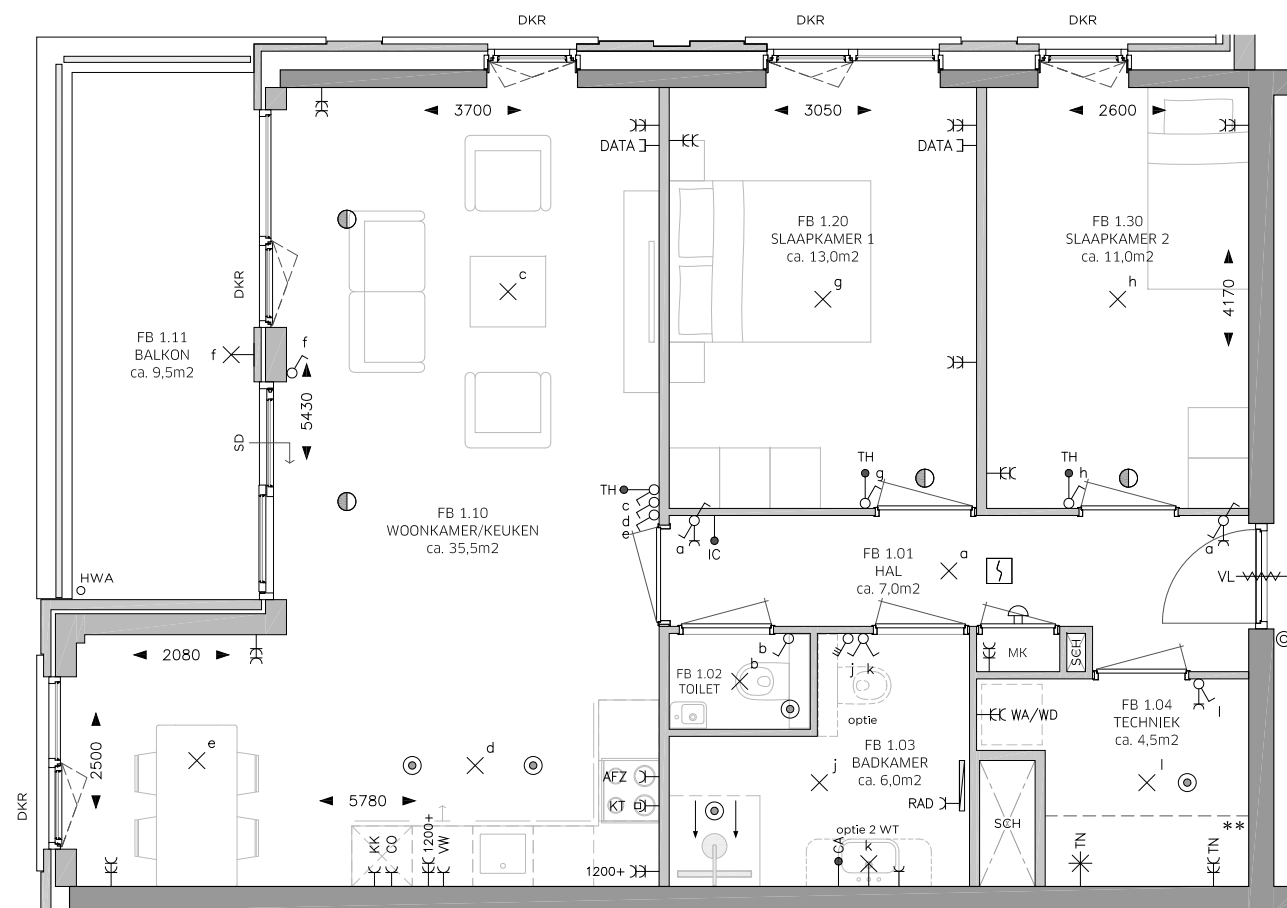


PLATTEGROND TYPE FB:  
BOUWNUMMER 219  
WOONOPPERVLAK: 82 m<sup>2</sup>

# ROSSO

# BLOK B DERDE VERDIEPING

## BELANGRIJKSTE KENMERKEN

- Duurzame gasloze energievoorzieningen in HR++/HR+++
- Voorzien van eigen zonnepanelen
- Voorzien van vloerverwarming en vloertopkoeling met ruimte regeling
- Inclusief Bruynzeel keuken met inbouw apparatuur
- Inclusief tegelwerk, Villeroy & Boch sanitair en Grohe kranen
- Privé parkeerplaats en eigen berging van ca. 5m<sup>2</sup> in parkeergarage
- Diverse optionele maatwerk mogelijkheden

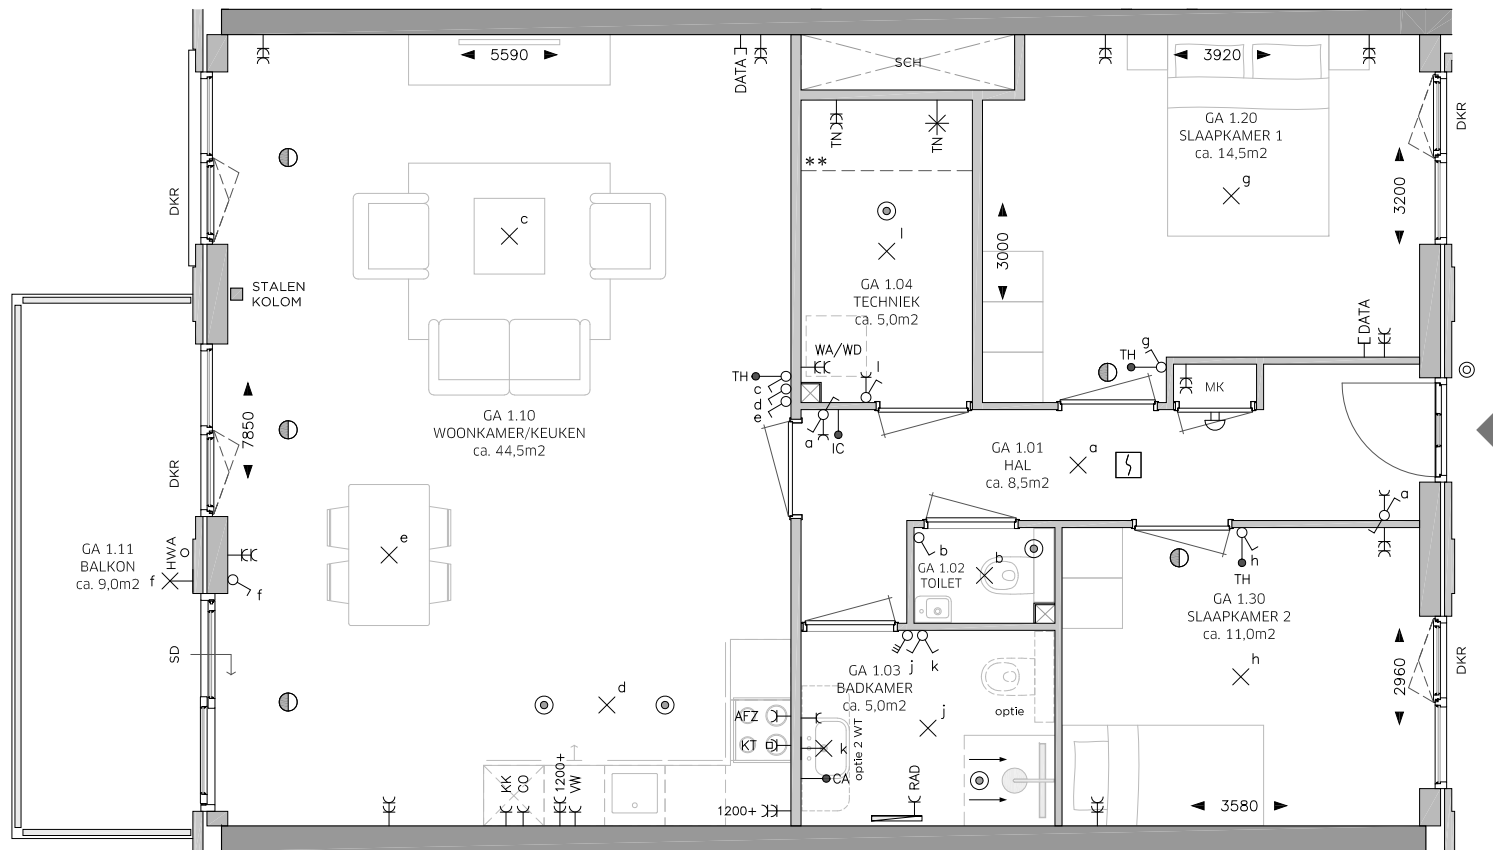

## LEGENDA

OMSCHRIJVING	SYMBOOL
CENTRAALDOOS LICHTAANSLUITPUNT	⊗
LICHTAANSLUITPUNT WAND	⊗
BELDRUKKER	⊙
SCHIEL	⊕
AANSLUITPUNT DATA	⊖ DATA
CENTRAAL AARDPUNT	→ CA
THERMOSTAAT	→ TH
INTERCOM	→ IC
ROOKMELDER	⊞
VENTILATIE AFZUIGPUNT	⊙
VENTILATIE INBLAASPUNT	⊙
ENKELE WANDCONTACTDOOS (WCD)	⊖
DUBBELE WANDCONTACTDOOS	⊖ EC
AANSLUITINGEN T.B.V. TECHNIEK	⊖ EC TN
WERKSCHAKELAAR + 400V AANSLUITING WARMTEPOMP	⊖ TN
DUBBELE WCD WASAUTOMAAT (APARTE GROEP)	⊖ EC WA/WD
ENKELE WCD RADIATOR	⊖ RAD
ENKELE WCD VAATWASSER	⊖ VW
ENKELE WCD KOELKAST	⊖ KK
ENKELE WCD AFZUIGKAP	⊖ AFZ
ENKELE WCD COMBI MAGNETRON	⊖ CO
2 FASEN PERILEX WCD KOOKTOESTEL	⊖ KT
ENKELPOLIGE SCHAKELAAR	⊗
WISSELSCHAKELAAR	⊗
KRUISCHAKELAAR	⊗
DUBBELE SCHAKELAAR	⊗
RF 4-STANDEN SCHAKELAAR MECHANISCHE VENTILATIE	⊗
ELEKTRISCHE HANDDOEKRADIATOR MET AANSLUITINGEN	⊞
DEURDRANGER	⊞
VRIJLOOPDRANGER, AANGESTUURD DOOR ROOKMELDER IN WONING	⊞ VL
METERKAST	MK
SCHUIFDEUR	SD
DRAAI-KIEP RAAM	DKR
KIEPRAAM	KR
HEMELWATERAFVOER	HWA
SCHACHT: GEEN ONDERDEEL VAN WOONOPPERVLAK	SCH
KRIJSTREEP REGELING	KS

- Woonoppervlak conform NEN 2580 - gebruiksoppervlak
- Indien aangegeven 2e toilet en/of 2e wastafel in badkamer is optioneel
- Sturing CO2 sensoren in de woonkamer en hoofdslaapkamer
- Sturing RV (vochtigheids) sensor in badkamer
- \*\* Techniekzone, aansluitpunten indicatief ingetekend



Indeling keuken en aansluitingen cf. opgave keukenleverancier en coördineren door aannemer.

Maten zijn aangegeven in mm. Aangegeven maten zijn circa maten en zijn tussen de wanden gemeten.



Schaal 1:75

# ROSSO

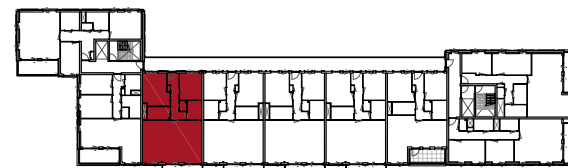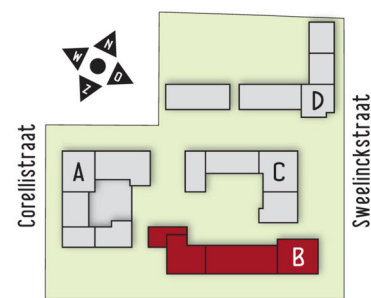

PLATTEGROND TYPE GA:  
BOUWNUMMER 220  
WOONOPPERVLAK: 93 m<sup>2</sup>

## LEGENDA

OMSCHRIJVING	SYMBOOL
CENTRAALDOOS LICHTAANSLUITPUNT	⊗
LICHTAANSLUITPUNT WAND	⊗
BELDRUKKER	⊙
SCHIEL	⊕
AANSLUITPUNT DATA	— DATA
CENTRAAL AARDPUNT	→ CA
THERMOSTAAT	→ TH
INTERCOM	→ IC
ROOKMELDER	⊕
VENTILATIE AFZUIGPUNT	⊙
VENTILATIE INBLAASPUNT	⊕
ENKELE WANDCONTACTDOOS (WCD)	—
DUBBELE WANDCONTACTDOOS	— EC
AANSLUITINGEN T.B.V. TECHNIK	— EC TN
WERKSCHAKELAAR + 400V AANSLUITING WARMTEPOMP	⊗ TN
DUBBELE WCD WASAUTOMAAT (APARTE GROEP)	— EC WA/WD
ENKELE WCD RADIATOR	— C RAD
ENKELE WCD VAATWASSER	— C VW
ENKELE WCD KOELKAST	— C KK
ENKELE WCD AFZUIGKAP	— C AFZ
ENKELE WCD COMBI MAGNETRON	— C CO
2 FASEN PERILEX WCD KOOKTOESTEL	— C KT
ENKELPOLIGE SCHAKELAAR	⊗
WISSELSCHAKELAAR	⊗
KRUISSCHAKELAAR	⊗
DUBBELE SCHAKELAAR	⊗
RF 4-STANDEN SCHAKELAAR MECHANISCHE VENTILATIE	⊗
ELEKTRISCHE HANDDOEKRADIATOR MET AANSLUITINGEN	⊗
DEURDRANGER	⊗
VRIJLOOPDRANGER, AANGESTUURD DOOR ROOKMELDER IN WONING	⊗ VL
METERKAST	MK
SCHUIFDEUR	SD
DRAAI-KIEP RAAM	DKR
KIEPRAAM	KR
HEMELWATERAFVOER	HWA
SCHACHT: GEEN ONDERDEEL VAN WOONOPPERVLAK	SCH
KRIJSTREEP REGELING	KS

- Woonoppervlak conform NEN 2580 - gebruiksoppervlak
- Indien aangegeven 2e toilet en/of 2e wastafel in badkamer is optioneel
- Sturing CO2 sensoren in de woonkamer en hoofslaapkamer
- Sturing RV (vochtigheids) sensor in badkamer
- \*\* Techniekzone, aansluitpunten indicatief ingetekend

Indeling keuken en aansluitingen cf. opgave keukenleverancier en coördineren door aannemer.

Maten zijn aangegeven in mm. Aangegeven maten zijn circa maten en zijn tussen de wanden gemeten.





Schaal 1:75

## BELANGRIJKSTE KENMERKEN

- Duurzame gasloze energievoorzieningen in HR++/HR+++
- Voorzien van eigen zonnepanelen
- Voorzien van vloerverwarming en vloertopkoeling met ruimte regeling
- Inclusief Bruynzeel keuken met inbouw apparatuur
- Inclusief tegelwerk, Villeroy & Boch sanitair en Grohe kranen
- Privé parkeerplaats en eigen berging van ca. 5m<sup>2</sup> in parkeergarage
- Diverse optionele maatwerk mogelijkheden

## BLOK B DERDE VERDIEPING

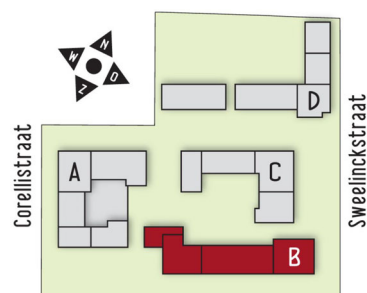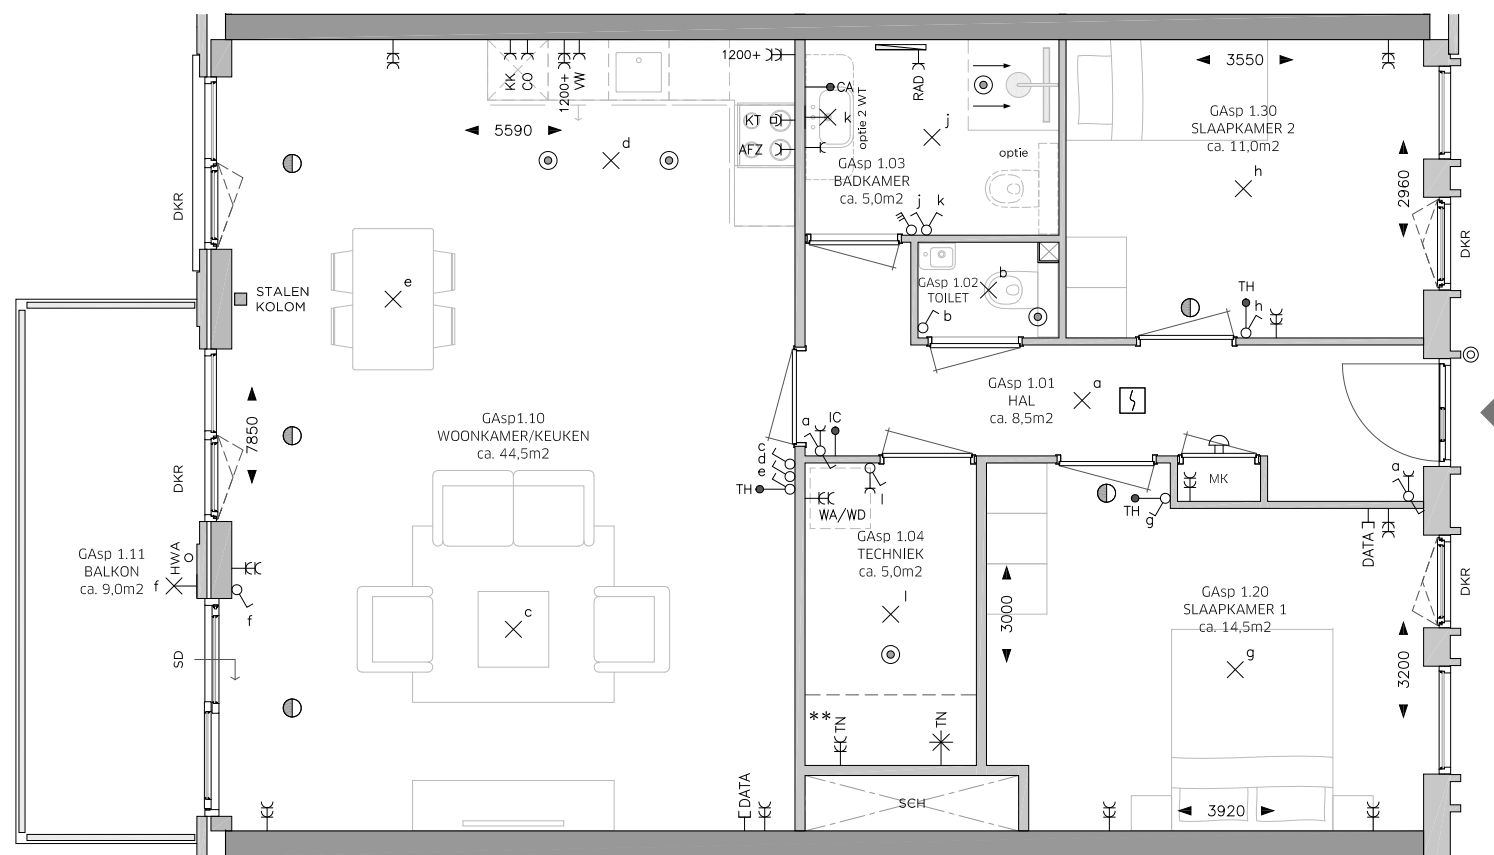


**PLATTEGROND TYPE GAsp:  
BOUWNUMMER 221  
WOONOPPERVLAK: 93 m<sup>2</sup>**

# ROSSO

# BLOK B DERDE VERDIEPING

## BELANGRIJKSTE KENMERKEN

- Duurzame gasloze energievoorzieningen in HR++/HR+++
- Voorzien van eigen zonnepanelen
- Voorzien van vloerverwarming en vloertopkoeling met ruimte regeling
- Inclusief Bruynzeel keuken met inbouw apparatuur
- Inclusief tegelwerk, Villeroy & Boch sanitair en Grohe kranen
- Privé parkeerplaats en eigen berging van ca. 5m<sup>2</sup> in parkeergarage
- Diverse optionele maatwerk mogelijkheden

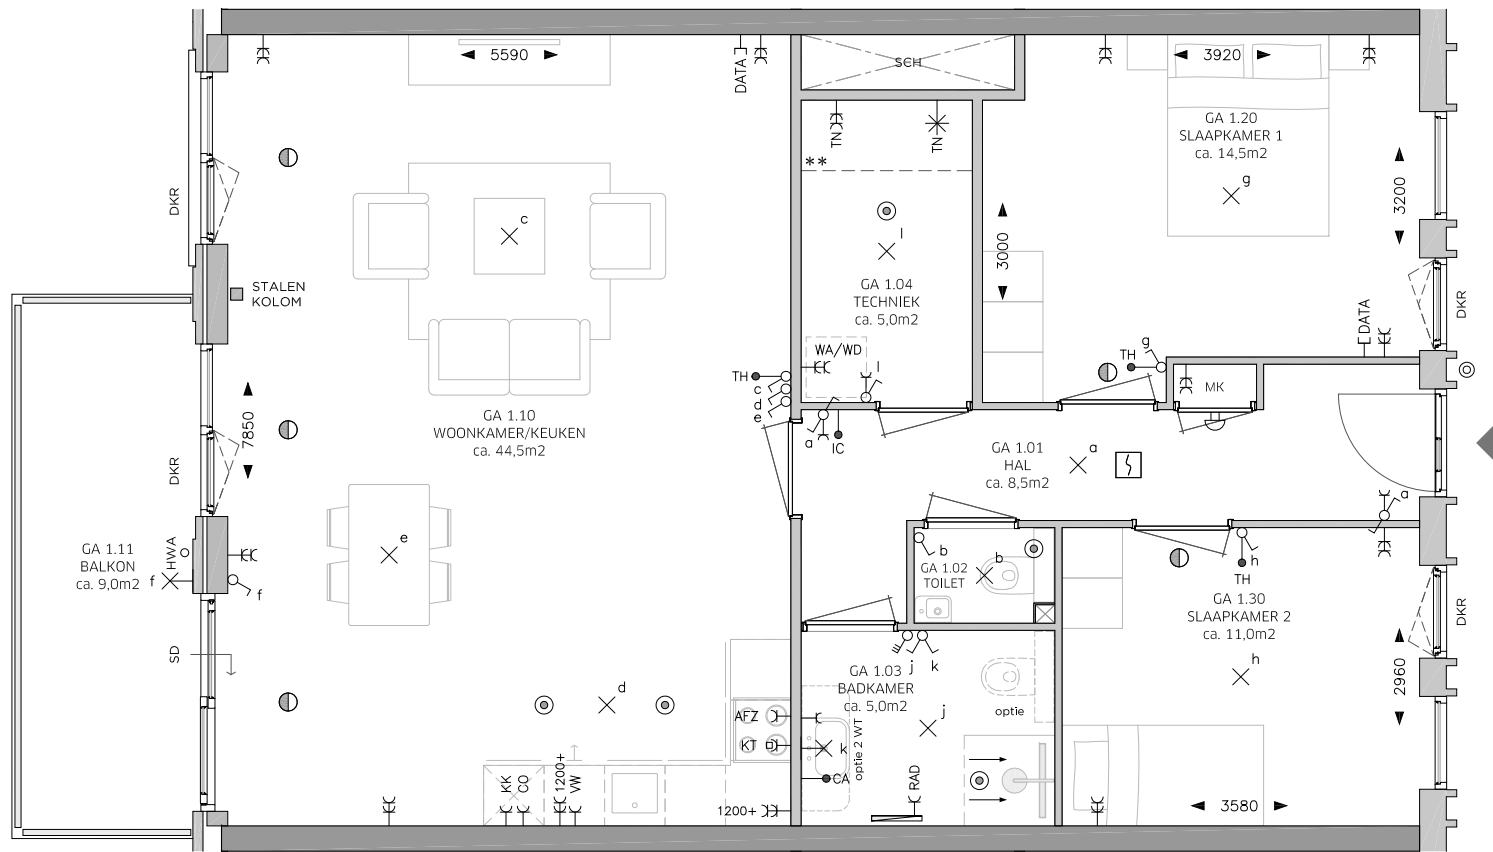

## LEGENDA

OMSCHRIJVING	SYMBOOL
CENTRAALDOOS LICHTAANSLUITPUNT	⊗
LICHTAANSLUITPUNT WAND	⊗
BELDRUKKER	⊙
SCHIEL	⊕
AANSLUITPUNT DATA	⊖ DATA
CENTRAAL AARDPUNT	→ CA
THERMOSTAAT	→ TH
INTERCOM	→ IC
ROOKMELDER	⊗
VENTILATIE AFZUIGPUNT	⊙
VENTILATIE INBLAASPUNT	⊙
ENKELE WANDCONTACTDOOS (WCD)	⊖
DUBBELE WANDCONTACTDOOS	⊖ EC
AANSLUITINGEN T.B.V. TECHNIK	⊖ EC TN
WERKSCHAKELAAR + 400V AANSLUITING WARMTEPOMP	⊖ TN
DUBBELE WCD WASAUTOMAAT (APARTE GROEP)	⊖ EC WA/WD
ENKELE WCD RADIATOR	⊖ RAD
ENKELE WCD VAATWASSER	⊖ VW
ENKELE WCD KOELKAST	⊖ KK
ENKELE WCD AFZUIGKAP	⊖ AFZ
ENKELE WCD COMBI MAGNETRON	⊖ CO
2 FASEN PERILEX WCD KOOKTOESTEL	⊖ KT
ENKELPOLIGE SCHAKELAAR	⊗
WISSELSCHAKELAAR	⊗
KRUISCHAKELAAR	⊗
DUBBELE SCHAKELAAR	⊗
RF 4-STANDEN SCHAKELAAR MECHANISCHE VENTILATIE	⊗
ELEKTRISCHE HANDDOEKRADIATOR MET AANSLUITINGEN	⊖
DEURDRANGER	⊖
VRIJLOOPDRANGER, AANGESTUURD DOOR ROOKMELDER IN WONING	⊖ VL
METERKAST	MK
SCHUIFDEUR	SD
DRAAI-KIEP RAAM	DKR
KIEPRAAM	KR
HEMELWATERAFVOER	HWA
SCHACHT: GEEN ONDERDEEL VAN WOONOPPERVLAK	SCH
KRIJSTREEP REGELING	KS

- Woonoppervlak conform NEN 2580 - gebruiksoppervlak
- Indien aangegeven 2e toilet en/of 2e wastafel in badkamer is optioneel
- Sturing CO2 sensoren in de woonkamer en hoofdslaapkamer
- Sturing RV (vochtigheids) sensor in badkamer
- \*\* Techniekzone, aansluitpunten indicatief ingetekend



Indeling keuken en aansluitingen cf. opgave keukenleverancier en coördineren door aannemer.

Maten zijn aangegeven in mm. Aangegeven maten zijn circa maten en zijn tussen de wanden gemeten.



Schaal 1:75

# ROSSO

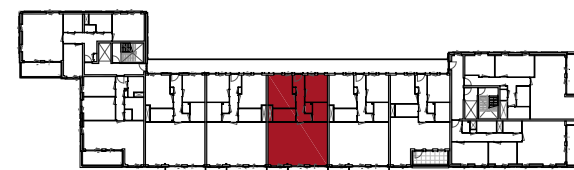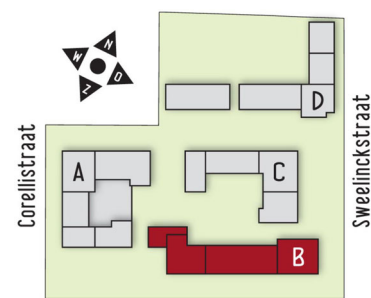


PLATTEGROND TYPE GA:  
BOUWNUMMER 222  
WOONOPPERVLAK: 93 m<sup>2</sup>

# BLOK B DERDE VERDIEPING

## BELANGRIJKSTE KENMERKEN

- Duurzame gasloze energievoorzieningen in HR++/HR+++
- Voorzien van eigen zonnepanelen
- Voorzien van vloerverwarming en vloertopkoeling met ruimte regeling
- Inclusief Bruynzeel keuken met inbouw apparatuur
- Inclusief tegelwerk, Villeroy & Boch sanitair en Grohe kranen
- Privé parkeerplaats en eigen berging van ca. 5m<sup>2</sup> in parkeergarage
- Diverse optionele maatwerk mogelijkheden

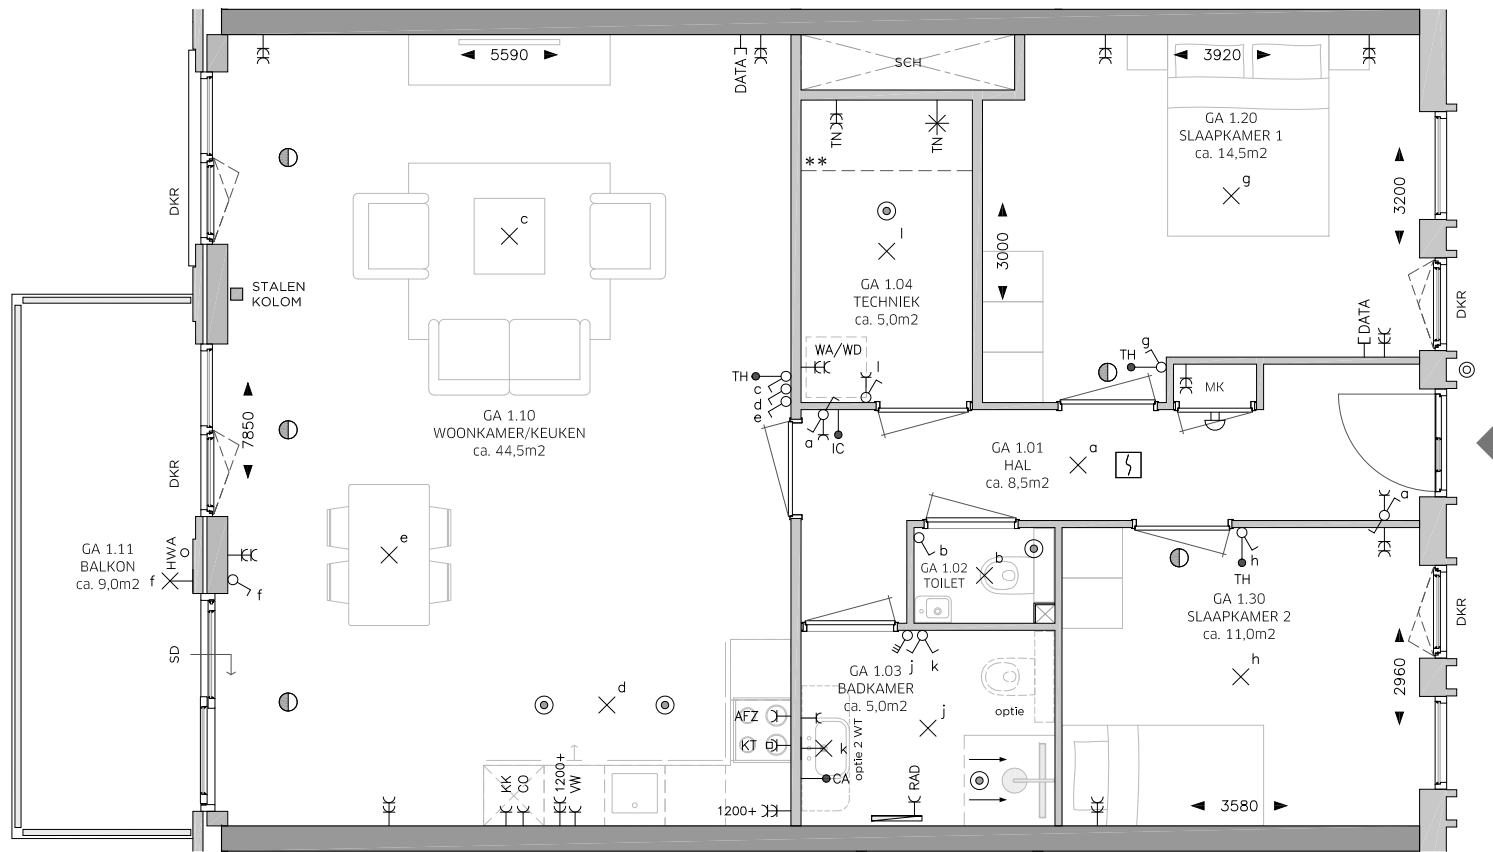

## LEGENDA

OMSCHRIJVING	SYMBOOL
CENTRAALDOOS LICHTAANSLUITPUNT	⊗
LICHTAANSLUITPUNT WAND	⊗
BELDRUKKER	⊙
SCHIEL	⊕
AANSLUITPUNT DATA	— DATA
CENTRAAL AARDPUNT	→ CA
THERMOSTAAT	→ TH
INTERCOM	→ IC
ROOKMELDER	⊕
VENTILATIE AFZUIGPUNT	⊙
VENTILATIE INBLAASPUNT	⊕
ENKELE WANDCONTACTDOOS (WCD)	—
DUBBELE WANDCONTACTDOOS	— EC
AANSLUITINGEN T.B.V. TECHNIEK	— EC TN
WERKSCHAKELAAR + 400V AANSLUITING WARMTEPOMP	⊗ TN
DUBBELE WCD WASAUTOMAAT (APARTE GROEP)	— EC WA/WD
ENKELE WCD RADIATOR	— RAD
ENKELE WCD VAATWASSER	— VW
ENKELE WCD KOELKAST	— KK
ENKELE WCD AFZUIGKAP	— AFZ
ENKELE WCD COMBI MAGNETRON	— CO
2 FASEN PERILEX WCD KOOKTOESTEL	— KT
ENKELPOLIGE SCHAKELAAR	⊗
WISSELSCHAKELAAR	⊗
KRUISCHAKELAAR	⊗
DUBBELE SCHAKELAAR	⊗
RF 4-STANDEN SCHAKELAAR MECHANISCHE VENTILATIE	⊗
ELEKTRISCHE HANDDOEKRADIATOR MET AANSLUITINGEN	⊗
DEURDRANGER	⊗
VRIJLOOPDRANGER, AANGESTUURD DOOR ROOKMELDER IN WONING	⊗ VL
METERKAST	MK
SCHUIFDEUR	SD
DRAAI-KIEP RAAM	DKR
KIEPRAAM	KR
HEMELWATERAFVOER	HWA
SCHACHT: GEEN ONDERDEEL VAN WOONOPPERVLAK	SCH
KRIJSTREEP REGELING	KS

- Woonoppervlak conform NEN 2580 - gebruiksoppervlak
- Indien aangegeven 2e toilet en/of 2e wastafel in badkamer is optioneel
- Sturing CO2 sensoren in de woonkamer en hoofdslaapkamer
- Sturing RV (vochtigheids) sensor in badkamer
- \*\* Techniekzone, aansluitpunten indicatief ingetekend



Indeling keuken en aansluitingen cf. opgave keukenleverancier en coördineren door aannemer.

Maten zijn aangegeven in mm. Aangegeven maten zijn circa maten en zijn tussen de wanden gemeten.



Schaal 1:75

# ROSSO

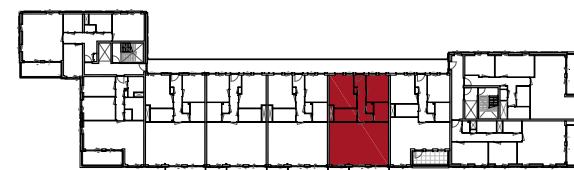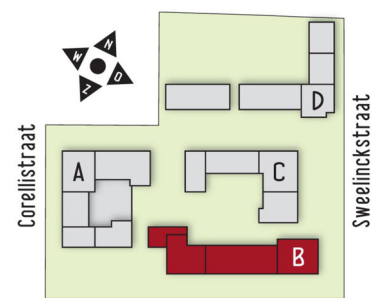

PLATTEGROND TYPE GA:  
BOUWNUMMER 223  
WOONOPPERVLAK: 93 m<sup>2</sup>

## LEGENDA

OMSCHRIJVING	SYMBOOL
CENTRAALDOOS LICHTAANSLUITPUNT	⊗
LICHTAANSLUITPUNT WAND	⊗
BELDRUKKER	⊙
SCHIEL	⊕
AANSLUITPUNT DATA	— DATA
CENTRAAL AARDPUNT	— CA
THERMOSTAAT	— TH
INTERCOM	— IC
ROOKMELDER	⊕
VENTILATIE AFZUIGPUNT	⊙
VENTILATIE INBLAASPUNT	⊕
ENKELE WANDCONTACTDOOS (WCD)	—
DUBBELE WANDCONTACTDOOS	— EC
AANSLUITINGEN T.B.V. TECHNIEK	— EC TN
WERKSCHAKELAAR + 400V AANSLUITING WARMTEPOMP	— TN
DUBBELE WCD WASAUTOMAAT (APARTE GROEP)	— EC WA/WD
ENKELE WCD RADIATOR	— RAD
ENKELE WCD VAATWASSER	— VW
ENKELE WCD KOELKAST	— KK
ENKELE WCD AFZUIGKAP	— AFZ
ENKELE WCD COMBI MAGNETRON	— CO
2 FASEN PERILEX WCD KOOKTOESTEL	— KT
ENKELPOLIGE SCHAKELAAR	⊕
WISSELSCHAKELAAR	⊕
KRUISSCHAKELAAR	⊕
DUBBELE SCHAKELAAR	⊕
RF 4-STANDEN SCHAKELAAR MECHANISCHE VENTILATIE	⊕
ELEKTRISCHE HANDDOEKRADIATOR MET AANSLUITINGEN	⊕
DEURDRANGER	⊕
VRIJLOOPDRANGER, AANGESTUURD DOOR ROOKMELDER IN WONING	⊕ VL
METERKAST	MK
SCHUIFDEUR	SD
DRAAI-KIEP RAAM	DKR
KIEPRAAM	KR
HEMELWATERAFVOER	HWA
SCHACHT: GEEN ONDERDEEL VAN WOONOPPERVLAK	SCH
KRIJSTREEP REGELING	KS

- Woonoppervlak conform NEN 2580 - gebruiksoppervlak
- Indien aangegeven 2e toilet en/of 2e wastafel in badkamer is optioneel
- Sturing CO2 sensoren in de woonkamer en hoofdslaapkamer
- Sturing RV (vochtigheids) sensor in badkamer
- \*\* Techniekzone, aansluitpunten indicatief ingetekend

Indeling keuken en aansluitingen cf. opgave keukenleverancier en coördineren door aannemer.

Maten zijn aangegeven in mm. Aangegeven maten zijn circa maten en zijn tussen de wanden gemeten.






Schaal 1:75

## BELANGRIJKSTE KENMERKEN

- Duurzame gasloze energievoorzieningen in HR++/HR+++
- Voorzien van eigen zonnepanelen
- Voorzien van vloerverwarming en vloertopkoeling met ruimte regeling
- Inclusief Bruynzeel keuken met inbouw apparatuur
- Inclusief tegelwerk, Villeroy & Boch sanitair en Grohe kranen
- Privé parkeerplaats en eigen berging van ca. 5m<sup>2</sup> in parkeergarage
- Diverse optionele maatwerk mogelijkheden

## BLOK B DERDE VERDIEPING

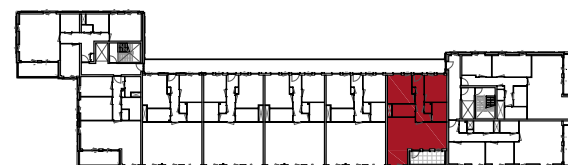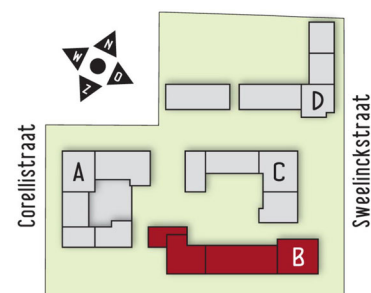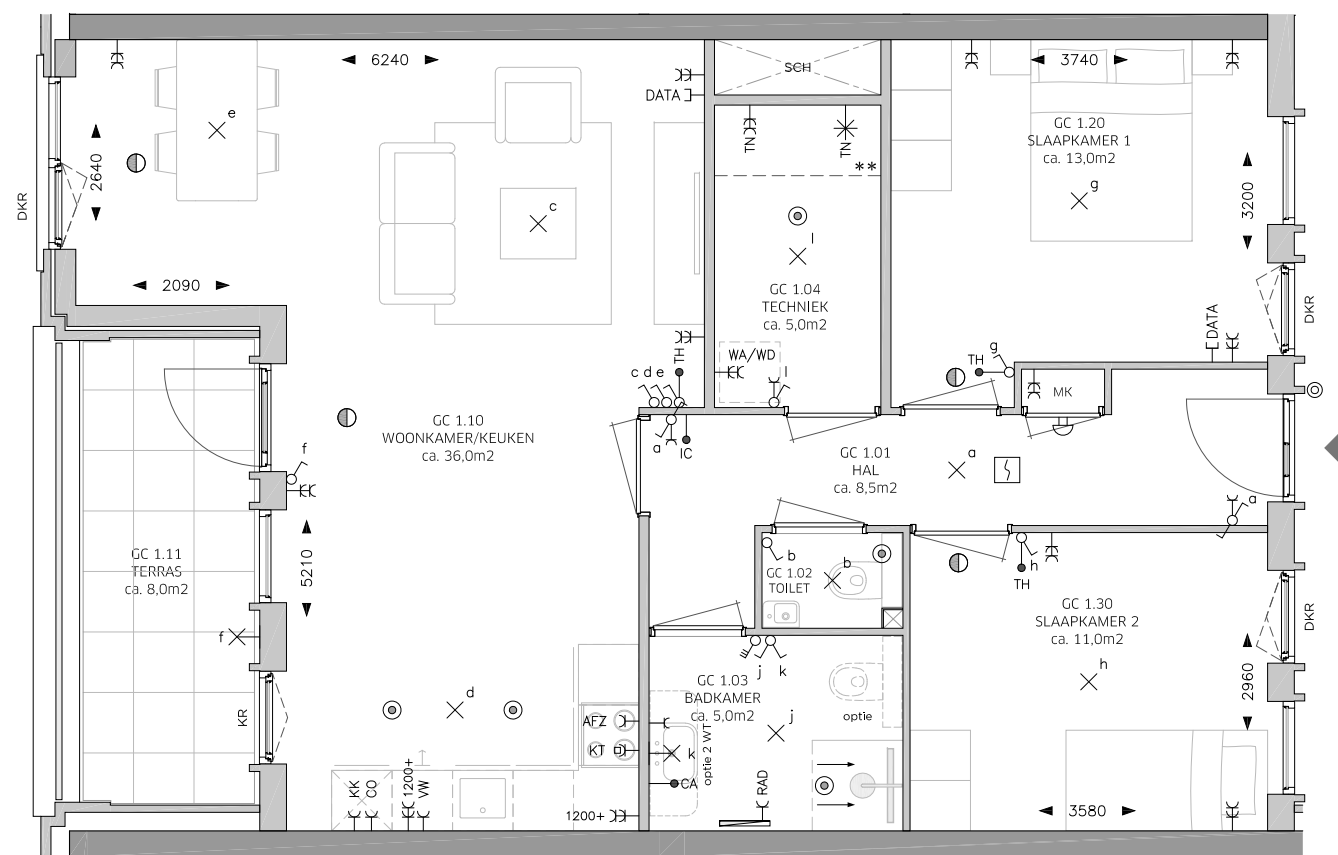

**PLATTEGROND TYPE GC:  
BOUWNUMMER 224  
WOONOPPERVLAK: 82 m<sup>2</sup>**

# ROSSO




# BLOK B DERDE VERDIEPING

## LEGENDA

OMSCHRIJVING	SYMBOOL
CENTRAALDOOS LICHTAANSLUITPUNT	⊗
LICHTAANSLUITPUNT WAND	⊗
BELDRUKKER	⊙
SCHIEL	⊕
AANSLUITPUNT DATA	— DATA
CENTRAAL AARDPUNT	→ CA
THERMOSTAAT	→ TH
INTERCOM	→ IC
ROOKMELDER	⊕
VENTILATIE AFZUIGPUNT	⊙
VENTILATIE INBLAASPUNT	⊕
ENKELE WANDCONTACTDOOS (WCD)	—
DUBBELE WANDCONTACTDOOS	— EC
AANSLUITINGEN T.B.V. TECHNIEK	— EC TN
WERKSCHAKELAAR + 400V AANSLUITING WARMTEPOMP	— TN
DUBBELE WCD WASAUTOMAAT (APARTE GROEP)	— EC WA/WD
ENKELE WCD RADIATOR	— RAD
ENKELE WCD VAATWASSER	— VW
ENKELE WCD KOELKAST	— KK
ENKELE WCD AFZUIGKAP	— AFZ
ENKELE WCD COMBI MAGNETRON	— CO
2 FASEN PERILEX WCD KOOKTOESTEL	— KT
ENKELPOLIGE SCHAKELAAR	⊕
WISSELSCHAKELAAR	⊕
KRUISSCHAKELAAR	⊕
DUBBELE SCHAKELAAR	⊕
RF 4-STANDEN SCHAKELAAR MECHANISCHE VENTILATIE	⊕
ELEKTRISCHE HANDDOEKRADIATOR MET AANSLUITINGEN	⊕
DEURDRANGER	⊕
VRIJLOOPDRANGER, AANGESTUURD DOOR ROOKMELDER IN WONING	⊕ VL
METERKAST	MK
SCHUIFDEUR	SD
DRAAI-KIEP RAAM	DKR
KIEPRAAM	KR
HEMELWATERAFVOER	HWA
SCHACHT: GEEN ONDERDEEL VAN WOONOPPERVLAK	SCH
KRIJTSREEP REGELING	KS

## BELANGRIJKSTE KENMERKEN

- Duurzame gasloze energievoorzieningen in HR++/HR+++
- Voorzien van eigen zonnepanelen
- Voorzien van vloerverwarming en vloertopkoeling met ruimte regeling
- Inclusief Bruynzeel keuken met inbouw apparatuur
- Inclusief tegelwerk, Villeroy & Boch sanitair en Grohe kranen
- Privé parkeerplaats en eigen berging van ca. 5m<sup>2</sup> in parkeergarage
- Diverse optionele maatwerk mogelijkheden

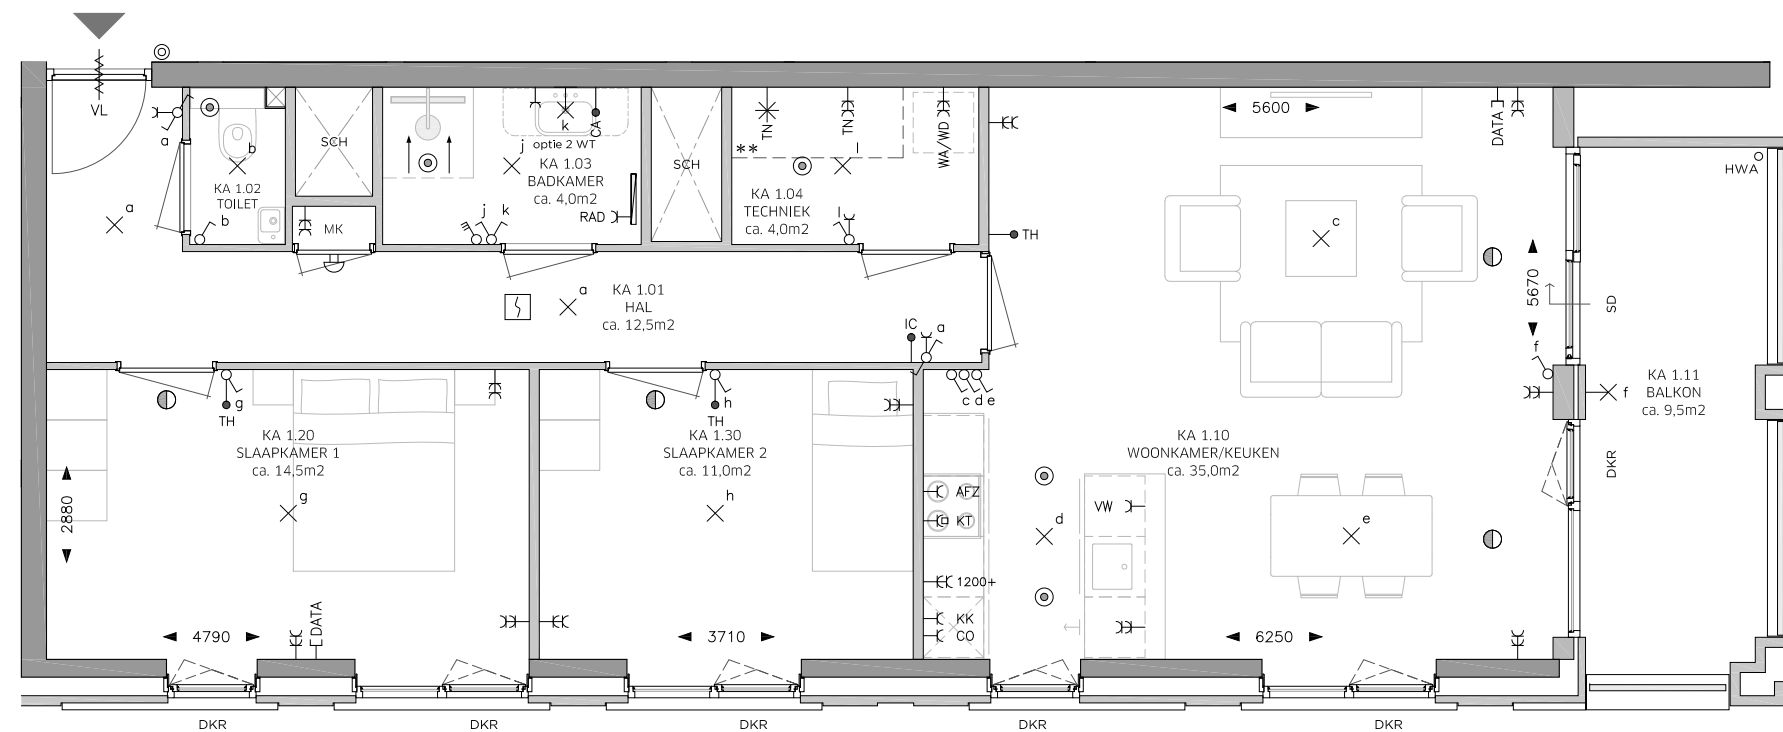

- Woonoppervlak conform NEN 2580 - gebruiksoppervlak
- Indien aangegeven 2e toilet en/of 2e wastafel in badkamer is optioneel
- Sturing CO2 sensoren in de woonkamer en hoofdslaapkamer
- Sturing RV (vochtigheids) sensor in badkamer
- \*\* Techniekzone, aansluitpunten indicatief ingetekend



Indeling keuken en aansluitingen cf. opgave keukenleverancier en coördineren door aannemer.

Maten zijn aangegeven in mm. Aangegeven maten zijn circa maten en zijn tussen de wanden gemeten.



Schaal 1:75

# ROSSO

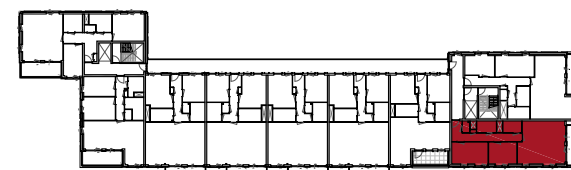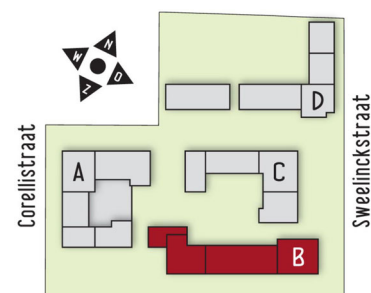

PLATTEGROND TYPE KA:  
BOUWNUMMER 225  
WOONOPPERVLAK: 85 m<sup>2</sup>

# BLOK B DERDE VERDIEPING

## LEGENDA

OMSCHRIJVING	SYMBOOL
CENTRAALDOOS LICHTAANSLUITPUNT	⊗
LICHTAANSLUITPUNT WAND	⊗
BELDRUKKER	⊙
SCHIEL	⊕
AANSLUITPUNT DATA	⊖ DATA
CENTRAAL AARDPUNT	→ CA
THERMOSTAAT	→ TH
INTERCOM	→ IC
ROOKMELDER	⊕
VENTILATIE AFZUIGPUNT	⊙
VENTILATIE INBLAASPUNT	⊕
ENKELE WANDCONTACTDOOS (WCD)	⊖
DUBBELE WANDCONTACTDOOS	⊖ EC
AANSLUITINGEN T.B.V. TECHNIK	⊖ EC TN
WERKSCHAKELAAR + 400V AANSLUITING WARMTEPOMP	⊖ TN
DUBBELE WCD WASAUTOMAAT (APARTE GROEP)	⊖ WA/WD
ENKELE WCD RADIATOR	⊖ RAD
ENKELE WCD VAATWASSER	⊖ VW
ENKELE WCD KOELKAST	⊖ KK
ENKELE WCD AFZUIGKAP	⊖ AFZ
ENKELE WCD COMBI MAGNETRON	⊖ CO
2 FASEN PERILEX WCD KOOKTOESTEL	⊖ KT
ENKELPOLIGE SCHAKELAAR	⊖
WISSELSCHAKELAAR	⊖
KRUISCHAKELAAR	⊖
DUBBELE SCHAKELAAR	⊖
RF 4-STANDEN SCHAKELAAR MECHANISCHE VENTILATIE	⊖
ELEKTRISCHE HANDDOEKRADIATOR MET AANSLUITINGEN	⊖
DEURDRANGER	⊖
VRIJLOOPDRANGER, AANGESTUURD DOOR ROOKMELDER IN WONING	⊖ VL
METERKAST	MK
SCHUIFDEUR	SD
DRAAI-KIEP RAAM	DKR
KIEPRAAM	KR
HEMELWATERAFVOER	HWA
SCHACHT: GEEN ONDERDEEL VAN WOONOPPERVLAK	SCH
KRIJSTREEP REGELING	KS

- Woonoppervlak conform NEN 2580 - gebruiksoppervlak
- Indien aangegeven 2e toilet en/of 2e wastafel in badkamer is optioneel
- Sturing CO2 sensoren in de woonkamer en hoofslaapkamer
- Sturing RV (vochtigheids) sensor in badkamer
- \*\* Techniekzone, aansluitpunten indicatief ingetekend

Indeling keuken en aansluitingen cf. opgave keukenleverancier en coördineren door aannemer.




Maten zijn aangegeven in mm. Aangegeven maten zijn circa maten en zijn tussen de wanden gemeten.



Schaal 1:75

## BELANGRIJKSTE KENMERKEN

- Duurzame gasloze energievoorzieningen in HR++/HR+++
- Voorzien van eigen zonnepanelen
- Voorzien van vloerverwarming en vloertopkoeling met ruimte regeling
- Inclusief Bruynzeel keuken met inbouw apparatuur
- Inclusief tegelwerk, Villeroy & Boch sanitair en Grohe kranen
- Privé parkeerplaats en eigen berging van ca. 5m<sup>2</sup> in parkeergarage
- Diverse optionele maatwerk mogelijkheden

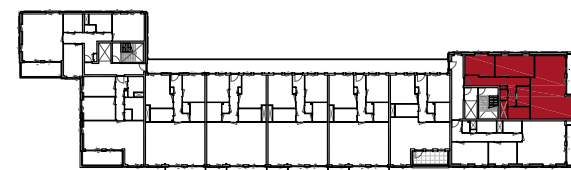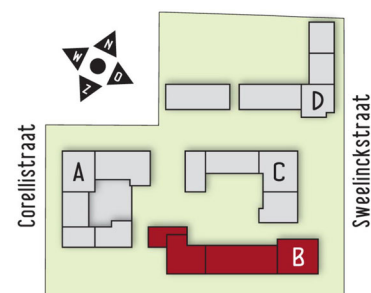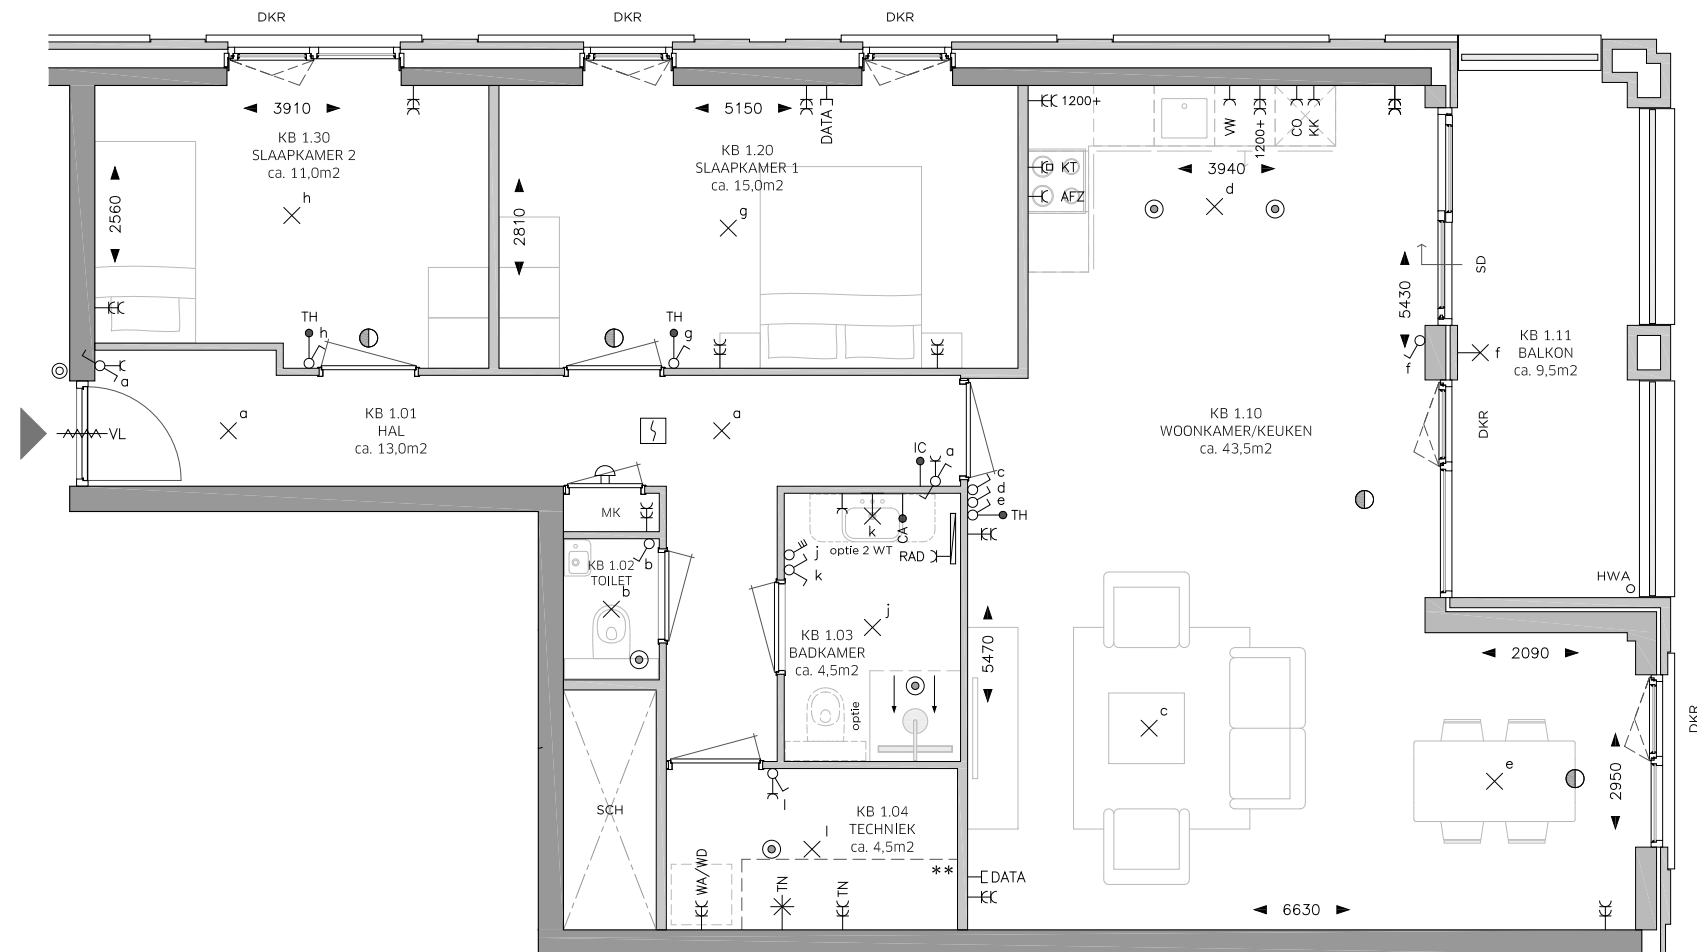

**PLATTEGROND TYPE KB:  
BOUWNUMMER 226  
WOONOPPERVLAK: 96 m<sup>2</sup>**

# ROSSO

## LEGENDA

OMSCHRIJVING	SYMBOOL
CENTRAALDOOS LICHTAANSLUITPUNT	⊗
LICHTAANSLUITPUNT WAND	⊗
BELDRUKKER	⊙
SCHIEL	⊕
AANSLUITPUNT DATA	⊖ DATA
CENTRAAL AARDPUNT	→ CA
THERMOSTAAT	→ TH
INTERCOM	→ IC
ROOKMELDER	⊗
VENTILATIE AFZUIGPUNT	⊙
VENTILATIE INBLAASPUNT	⊙
ENKELE WANDCONTACTDOOS (WCD)	⊖
DUBBELE WANDCONTACTDOOS	⊖
AANSLUITINGEN T.B.V. TECHNIEK	⊖ TN
WERKSCHAKELAAR + 400V AANSLUITING WARMTEPOMP	⊖ TN
DUBBELE WCD WASAUTOMAAT (APARTE GROEP)	⊖ WA/WD
ENKELE WCD RADIATOR	⊖ RAD
ENKELE WCD VAATWASSER	⊖ VW
ENKELE WCD KOELKAST	⊖ KK
ENKELE WCD AFZUIGKAP	⊖ AFZ
ENKELE WCD COMBI MAGNETRON	⊖ CO
2 FASEN PERILEX WCD KOOKTOESTEL	⊖ KT
ENKELPOLIGE SCHAKELAAR	⊖
WISSELSCHAKELAAR	⊖
KRUISSCHAKELAAR	⊖
DUBBELE SCHAKELAAR	⊖
RF 4-STANDEN SCHAKELAAR MECHANISCHE VENTILATIE	⊖
ELEKTRISCHE HANDDOEKRADIATOR MET AANSLUITINGEN	⊖
DEURDRANGER	⊖
VRIJLOOPDRANGER, AANGESTUURD DOOR ROOKMELDER IN WONING	⊖ VL
METERKAST	MK
SCHUIFDEUR	SD
DRAAI-KIEP RAAM	DKR
KIEPRAAM	KR
HEMELWATERAFVOER	HWA
SCHACHT: GEEN ONDERDEEL VAN WOONOPPERVLAK	SCH
KRIJSTREEP REGELING	KS

- Woonoppervlak conform NEN 2580 - gebruiksoppervlak
- Indien aangegeven 2e toilet en/of 2e wastafel in badkamer is optioneel
- Sturing CO2 sensoren in de woonkamer en hoofslaapkamer
- Sturing RV (vochtigheids) sensor in badkamer
- \*\* Techniekzone, aansluitpunten indicatief ingetekend

Indeling keuken en aansluitingen cf. opgave keukenleverancier en coördineren door aannemer.

Maten zijn aangegeven in mm. Aangegeven maten zijn circa maten en zijn tussen de wanden gemeten.






Schaal 1:75

## BELANGRIJKSTE KENMERKEN

- Duurzame gasloze energievoorzieningen in HR++/HR+++
- Voorzien van eigen zonnepanelen
- Voorzien van vloerverwarming en vloertopkoeling met ruimte regeling
- Inclusief Bruynzeel keuken met inbouw apparatuur
- Inclusief tegelwerk, Villeroy & Boch sanitair en Grohe kranen
- Privé parkeerplaats en eigen berging van ca. 5m<sup>2</sup> in parkeergarage
- Diverse optionele maatwerk mogelijkheden

## BLOK B VIERDE VERDIEPING

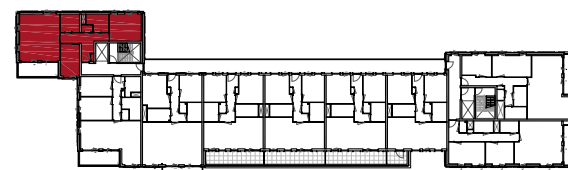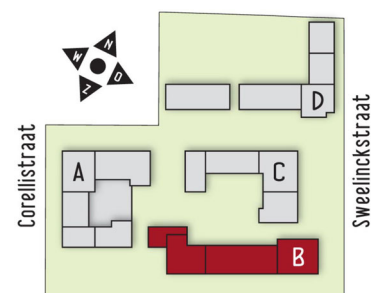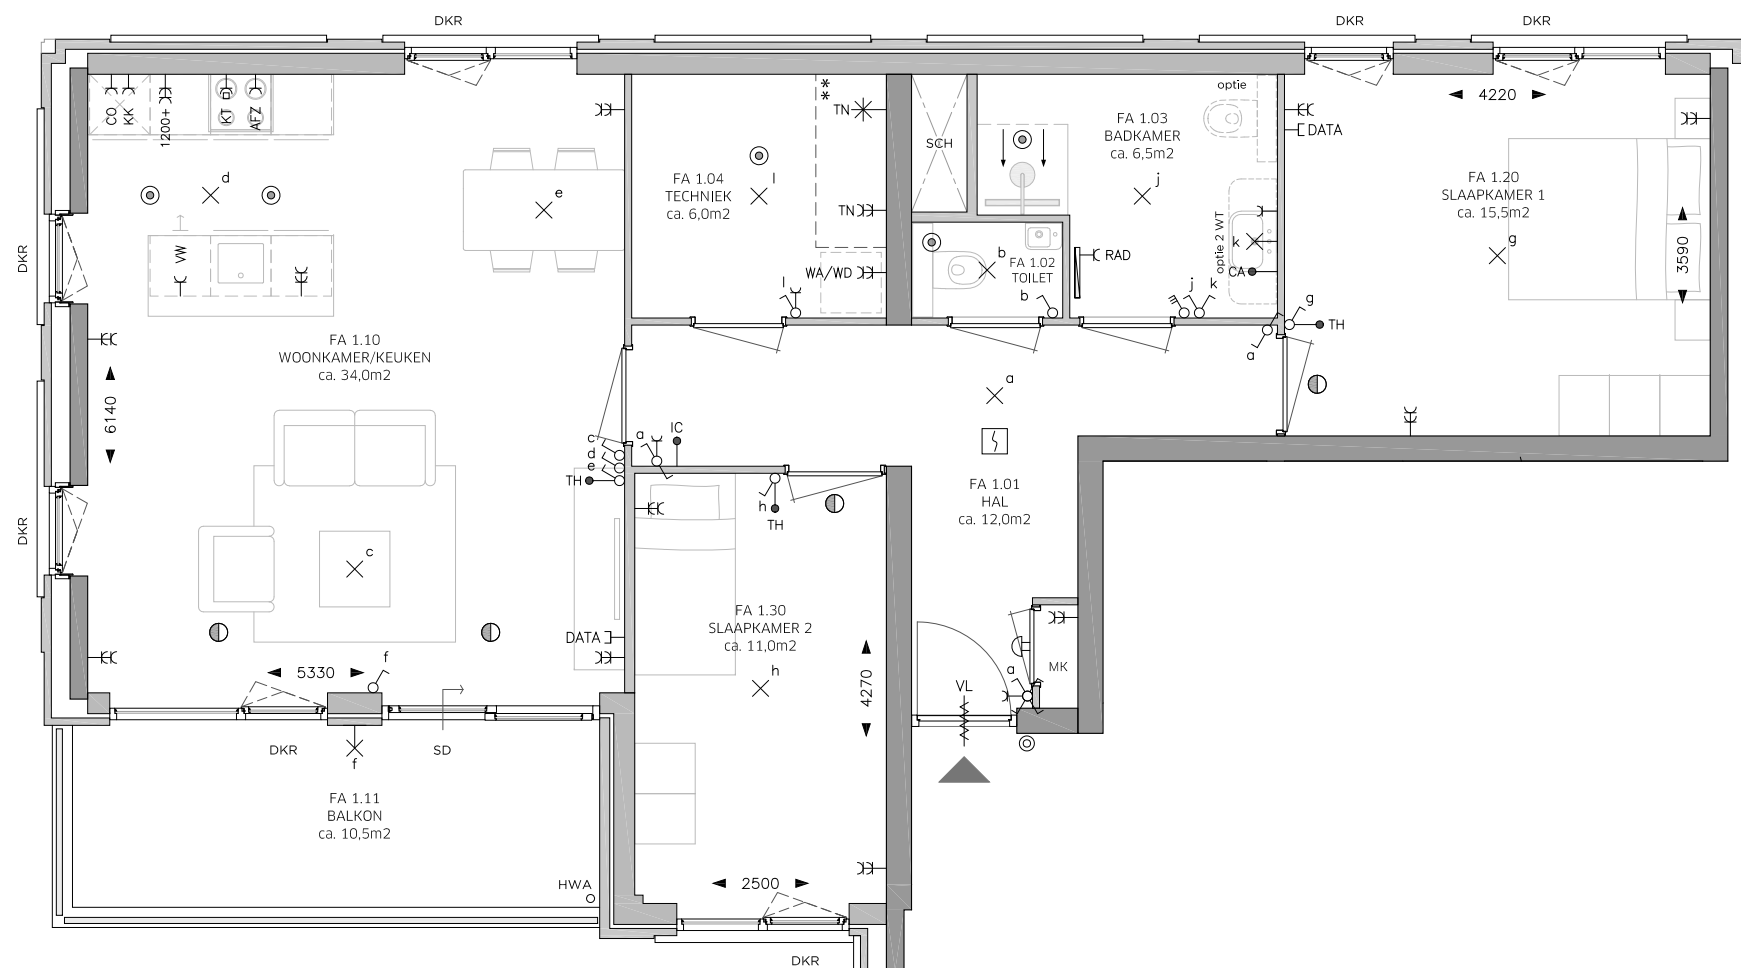

PLATTEGROND TYPE FA:  
BOUWNUMMER 227  
WOONOPPERVLAK: 88 m<sup>2</sup>

# ROSSO

## LEGENDA

OMSCHRIJVING	SYMBOOL
CENTRAALDOOS LICHTAANSLUITPUNT	⊗
LICHTAANSLUITPUNT WAND	⊗
BELDRUKKER	⊙
SCHIEL	⊕
AANSLUITPUNT DATA	— DATA
CENTRAAL AARDPUNT	— CA
THERMOSTAAT	— TH
INTERCOM	— IC
ROOKMELDER	⊕
VENTILATIE AFZUIGPUNT	⊙
VENTILATIE INBLAASPUNT	⊙
ENKELE WANDCONTACTDOOS (WCD)	— C
DUBBELE WANDCONTACTDOOS	— EC
AANSLUITINGEN T.B.V. TECHNIEK	— EC TN
WERKSCHAKELAAR + 400V AANSLUITING WARMTEPOMP	— TN
DUBBELE WCD WASAUTOMAAT (APARTE GROEP)	— EC WA/WD
ENKELE WCD RADIATOR	— C RAD
ENKELE WCD VAATWASSER	— C VW
ENKELE WCD KOELKAST	— C KK
ENKELE WCD AFZUIGKAP	— C AFZ
ENKELE WCD COMBI MAGNETRON	— C CO
2 FASEN PERILEX WCD KOOKTOESTEL	— C KT
ENKELPOLIGE SCHAKELAAR	⊙
WISSELSCHAKELAAR	⊙
KRUISSCHAKELAAR	⊙
DUBBELE SCHAKELAAR	⊙
RF 4-STANDEN SCHAKELAAR MECHANISCHE VENTILATIE	⊙
ELEKTRISCHE HANDDOEKRADIATOR MET AANSLUITINGEN	⊕
DEURDRANGER	⊕
VRIJLOOPDRANGER, AANGESTUURD DOOR ROOKMELDER IN WONING	⊕ VL
METERKAST	MK
SCHUIFDEUR	SD
DRAAI-KIEP RAAM	DKR
KIEPRAAM	KR
HEMELWATERAFVOER	HWA
SCHACHT: GEEN ONDERDEEL VAN WOONOPPERVLAK	SCH
KRIJSTREEP REGELING	KS

- Woonoppervlak conform NEN 2580 - gebruiksoppervlak
- Indien aangegeven 2e toilet en/of 2e wastafel in badkamer is optioneel
- Sturing CO2 sensoren in de woonkamer en hoofslaapkamer
- Sturing RV (vochtigheids) sensor in badkamer
- \*\* Techniekzone, aansluitpunten indicatief ingetekend

Indeling keuken en aansluitingen cf. opgave keukenleverancier en coördineren door aannemer.

Maten zijn aangegeven in mm. Aangegeven maten zijn circa maten en zijn tussen de wanden gemeten.






Schaal 1:75

## BELANGRIJKSTE KENMERKEN

- Duurzame gasloze energievoorzieningen in HR++/HR+++
- Voorzien van eigen zonnepanelen
- Voorzien van vloerverwarming en vloertopkoeling met ruimte regeling
- Inclusief Bruynzeel keuken met inbouw apparatuur
- Inclusief tegelwerk, Villeroy & Boch sanitair en Grohe kranen
- Privé parkeerplaats en eigen berging van ca. 5m<sup>2</sup> in parkeergarage
- Diverse optionele maatwerk mogelijkheden

## BLOK B VIERDE VERDIEPING

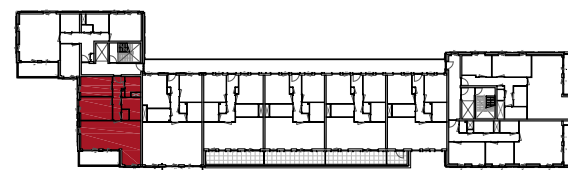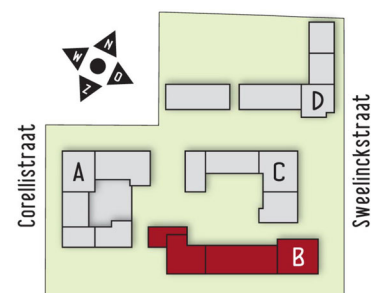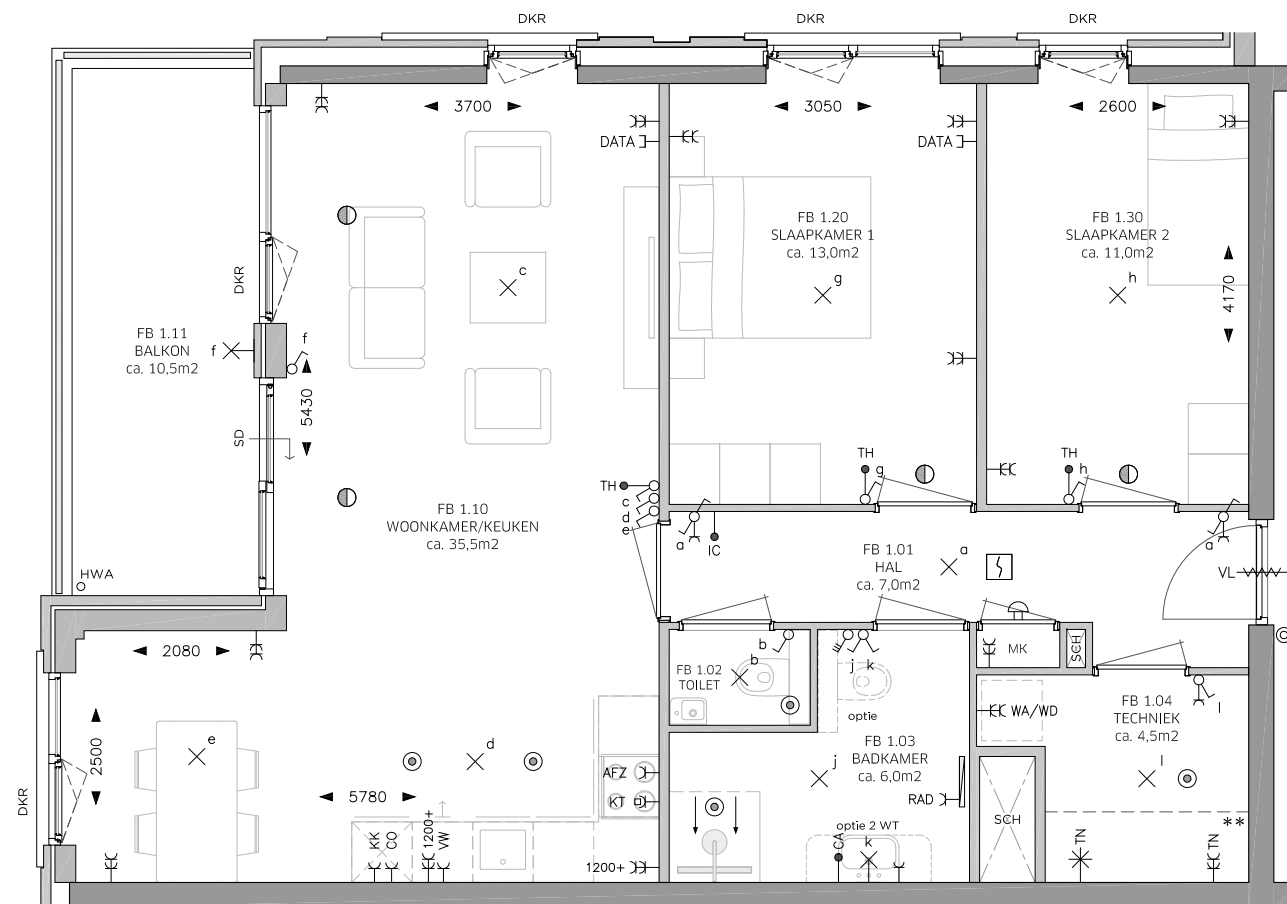

PLATTEGROND TYPE FB:  
BOUWNUMMER 228  
WOONOPPERVLAK: 82 m<sup>2</sup>

# ROSSO

## LEGENDA

OMSCHRIJVING	SYMBOOL
CENTRAALDOOS LICHTAANSLUITPUNT	⊗
LICHTAANSLUITPUNT WAND	⊗
BELDRUKKER	⊙
SCHIEL	⊕
AANSLUITPUNT DATA	— DATA
CENTRAAL AARDPUNT	→ CA
THERMOSTAAT	→ TH
INTERCOM	→ IC
ROOKMELDER	⊕
VENTILATIE AFZUIGPUNT	⊙
VENTILATIE INBLAASPUNT	⊙
ENKELE WANDCONTACTDOOS (WCD)	—
DUBBELE WANDCONTACTDOOS	— EC
AANSLUITINGEN T.B.V. TECHNIEK	— EC TN
WERKSCHAKELAAR + 400V AANSLUITING WARMTEPOMP	— TN
DUBBELE WCD WASAUTOMAAT (APARTE GROEP)	— EC WA/WD
ENKELE WCD RADIATOR	— RAD
ENKELE WCD VAATWASSER	— VW
ENKELE WCD KOELKAST	— KK
ENKELE WCD AFZUIGKAP	— AFZ
ENKELE WCD COMBI MAGNETRON	— CO
2 FASEN PERILEX WCD KOOKTOESTEL	— KT
ENKELPOLIGE SCHAKELAAR	⊗
WISSELSCHAKELAAR	⊗
KRUISCHAKELAAR	⊗
DUBBELE SCHAKELAAR	⊗
RF 4-STANDEN SCHAKELAAR MECHANISCHE VENTILATIE	⊗
ELEKTRISCHE HANDDOEKRADIATOR MET AANSLUITINGEN	⊗
DEURDRANGER	⊗
VRIJLOOPDRANGER, AANGESTUURD DOOR ROOKMELDER IN WONING	⊗ VL
METERKAST	MK
SCHUIFDEUR	SD
DRAAI-KIEP RAAM	DKR
KIEPRAAM	KR
HEMELWATERAFVOER	HWA
SCHACHT: GEEN ONDERDEEL VAN WOONOPPERVLAK	SCH
KRIJSTREEP REGELING	KS

- Woonoppervlak conform NEN 2580 - gebruiksoppervlak
- Indien aangegeven 2e toilet en/of 2e wastafel in badkamer is optioneel
- Sturing CO2 sensoren in de woonkamer en hoofslaapkamer
- Sturing RV (vochtigheids) sensor in badkamer
- \*\* Techniekzone, aansluitpunten indicatief ingetekend

Indeling keuken en aansluitingen cf. opgave keukenleverancier en coördineren door aannemer.

Maten zijn aangegeven in mm. Aangegeven maten zijn circa maten en zijn tussen de wanden gemeten.






Schaal 1:75

## BELANGRIJKSTE KENMERKEN

- Duurzame gasloze energievoorzieningen in HR++/HR+++
- Voorzien van eigen zonnepanelen
- Voorzien van vloerverwarming en vloertopkoeling met ruimte regeling
- Inclusief Bruynzeel keuken met inbouw apparatuur
- Inclusief tegelwerk, Villeroy & Boch sanitair en Grohe kranen
- Privé parkeerplaats en eigen berging van ca. 5m<sup>2</sup> in parkeergarage
- Diverse optionele maatwerk mogelijkheden

## BLOK B VIERDE VERDIEPING

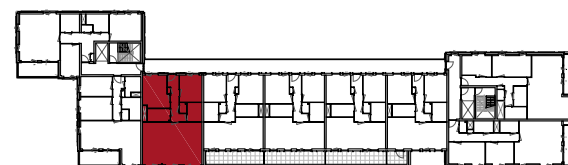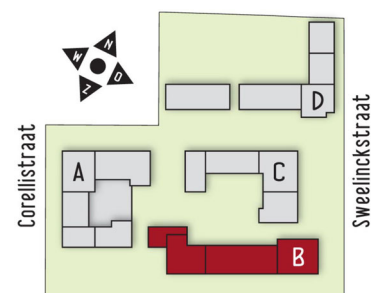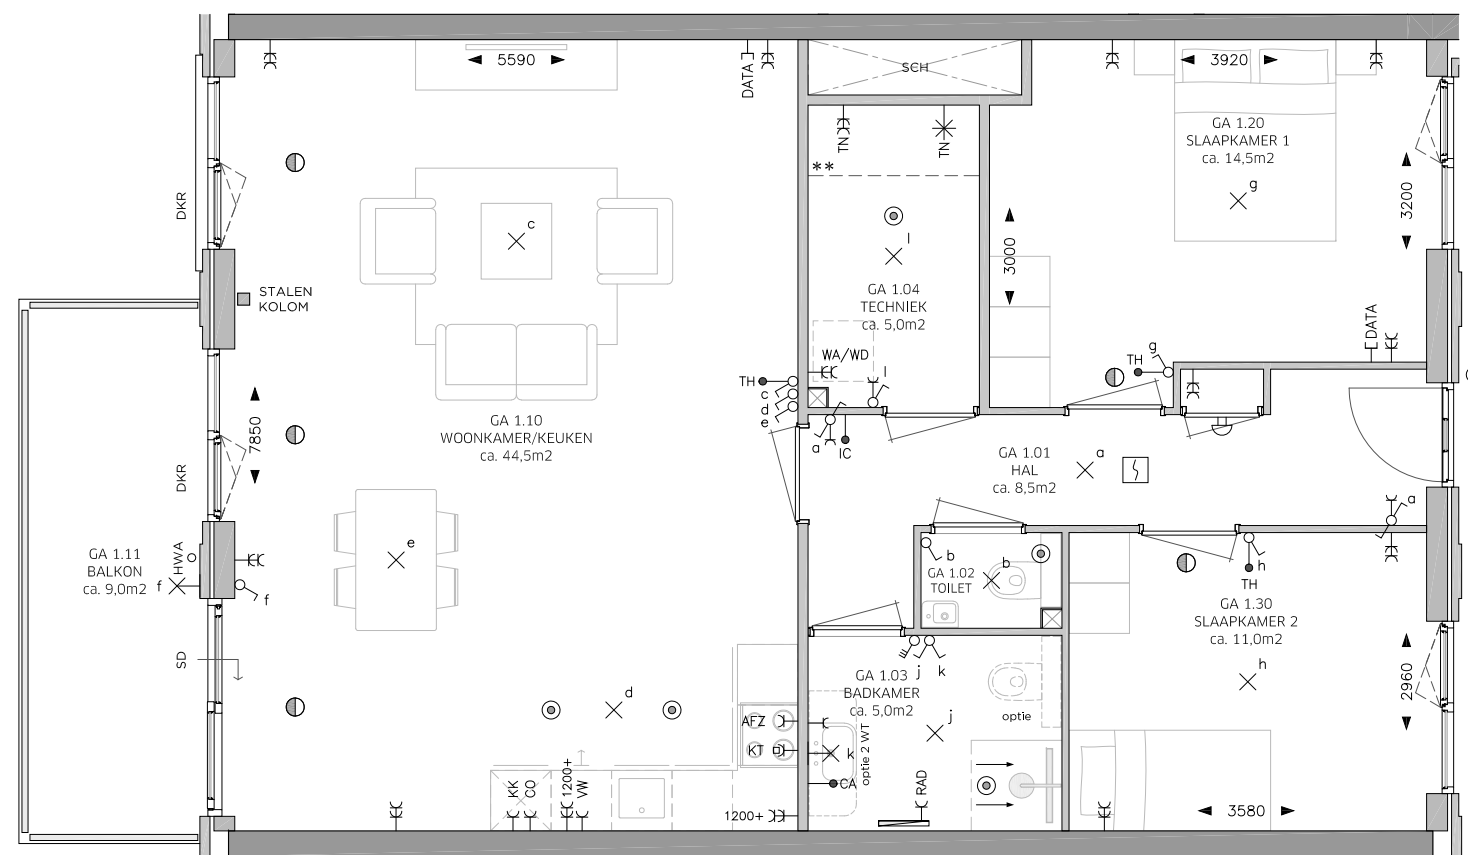

**PLATTEGROND TYPE GA:  
BOUWNUMMER 229  
WOONOPPERVLAK: 93 m<sup>2</sup>**

# ROSSO

## LEGENDA

OMSCHRIJVING	SYMBOOL
CENTRAALDOOS LICHTAANSLUITPUNT	⊗
LICHTAANSLUITPUNT WAND	⊗
BELDRUKKER	⊙
SCHIEL	⊕
AANSLUITPUNT DATA	— DATA
CENTRAAL AARDPUNT	→ CA
THERMOSTAAT	→ TH
INTERCOM	→ IC
ROOKMELDER	⊕
VENTILATIE AFZUIGPUNT	⊙
VENTILATIE INBLAASPUNT	⊕
ENKELE WANDCONTACTDOOS (WCD)	—
DUBBELE WANDCONTACTDOOS	— EC
AANSLUITINGEN T.B.V. TECHNIEK	— EC TN
WERKSCHAKELAAR + 400V AANSLUITING WARMTEPOMP	⊗ TN
DUBBELE WCD WASAUTOMAAT (APARTE GROEP)	— EC WA/WD
ENKELE WCD RADIATOR	— RAD
ENKELE WCD VAATWASSER	— VW
ENKELE WCD KOELKAST	— KK
ENKELE WCD AFZUIGKAP	— AFZ
ENKELE WCD COMBI MAGNETRON	— CO
2 FASEN PERILEX WCD KOOKTOESTEL	— KT
ENKELPOLIGE SCHAKELAAR	⊕
WISSELSCHAKELAAR	⊕
KRUISCHAKELAAR	⊕
DUBBELE SCHAKELAAR	⊕
RF 4-STANDEN SCHAKELAAR MECHANISCHE VENTILATIE	⊕
ELEKTRISCHE HANDDOEKRADIATOR MET AANSLUITINGEN	⊕
DEURDRANGER	⊕
VRIJLOOPDRANGER, AANGESTUURD DOOR ROOKMELDER IN WONING	⊕ VL
METERKAST	MK
SCHUIFDEUR	SD
DRAAI-KIEP RAAM	DKR
KIEPRAAM	KR
HEMELWATERAFVOER	HWA
SCHACHT: GEEN ONDERDEEL VAN WOONOPPERVLAK	SCH
KRIJSTREEP REGELING	KS

- Woonoppervlak conform NEN 2580 - gebruiksoppervlak
- Indien aangegeven 2e toilet en/of 2e wastafel in badkamer is optioneel
- Sturing CO2 sensoren in de woonkamer en hoofslaapkamer
- Sturing RV (vochtigheids) sensor in badkamer
- \*\* Techniekzone, aansluitpunten indicatief ingetekend

Indeling keuken en aansluitingen cf. opgave keukenleverancier en coördineren door aannemer.

Maten zijn aangegeven in mm. Aangegeven maten zijn circa maten en zijn tussen de wanden gemeten.






Schaal 1:75

## BELANGRIJKSTE KENMERKEN

- Duurzame gasloze energievoorzieningen in HR++/HR+++
- Voorzien van eigen zonnepanelen
- Voorzien van vloerverwarming en vloertopkoeling met ruimte regeling
- Inclusief Bruynzeel keuken met inbouw apparatuur
- Inclusief tegelwerk, Villeroy & Boch sanitair en Grohe kranen
- Privé parkeerplaats en eigen berging van ca. 5m<sup>2</sup> in parkeergarage
- Diverse optionele maatwerk mogelijkheden

## BLOK B VIERDE VERDIEPING

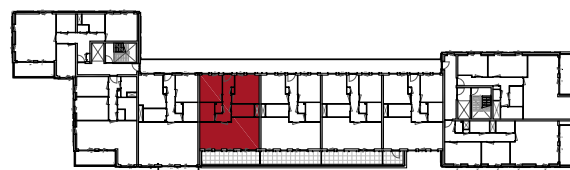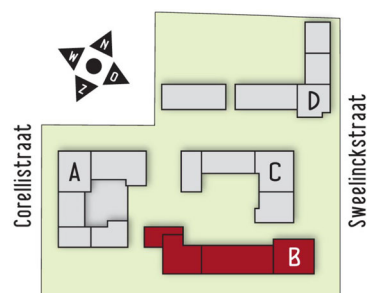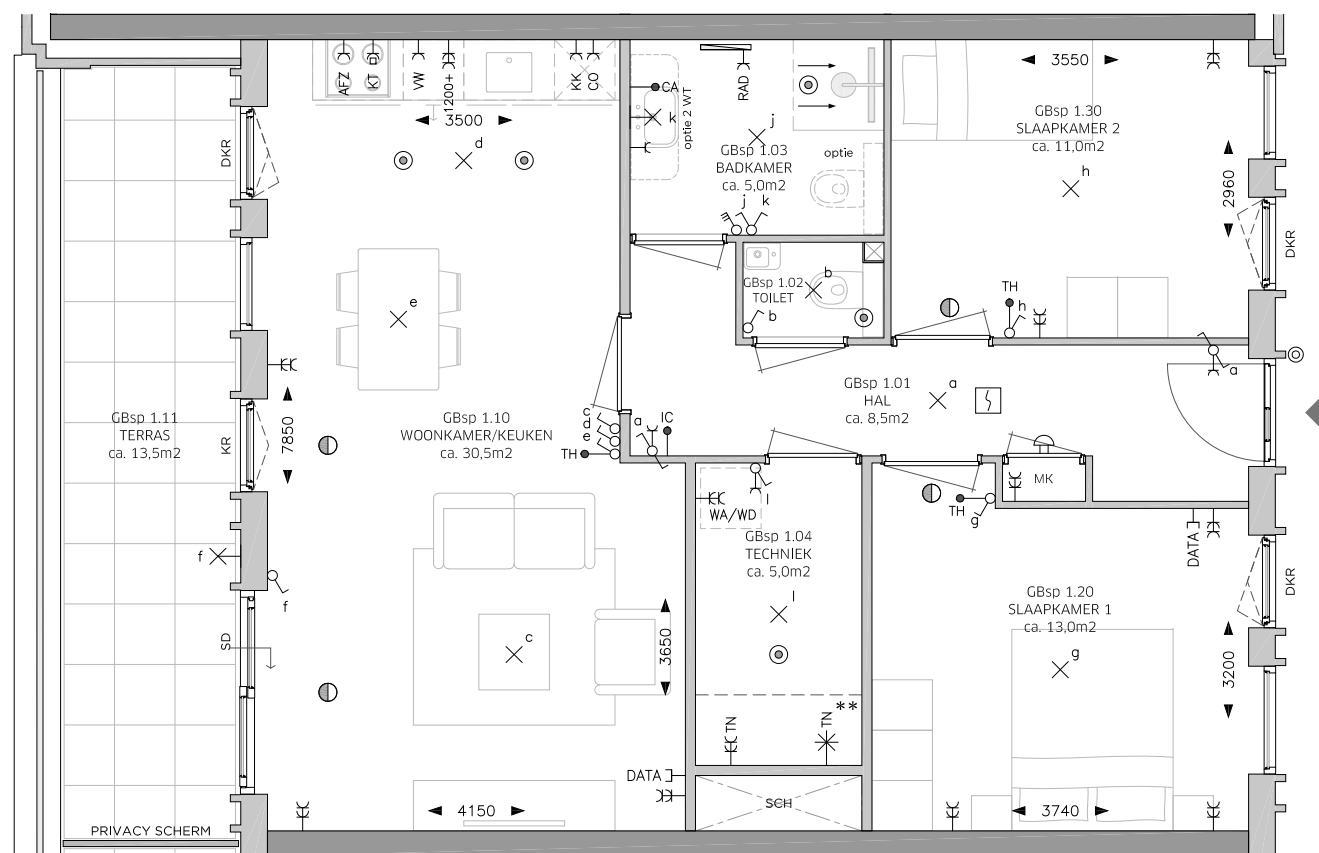

**PLATTEGROND TYPE GBsp:  
BOUWNUMMER 230  
WOONOPPERVLAK: 77 m<sup>2</sup>**

# ROSSO

## LEGENDA

OMSCHRIJVING	SYMBOOL
CENTRAALDOOS LICHTAANSLUITPUNT	⊗
LICHTAANSLUITPUNT WAND	⊗
BELDRUKKER	⊙
SCHIEL	⊕
AANSLUITPUNT DATA	— DATA
CENTRAAL AARDPUNT	→ CA
THERMOSTAAT	→ TH
INTERCOM	→ IC
ROOKMELDER	⊕
VENTILATIE AFZUIGPUNT	⊙
VENTILATIE INBLAASPUNT	⊕
ENKELE WANDCONTACTDOOS (WCD)	—
DUBBELE WANDCONTACTDOOS	— EC
AANSLUITINGEN T.B.V. TECHNIEK	— EC TN
WERKSCHAKELAAR + 400V AANSLUITING WARMTEPOMP	— TN
DUBBELE WCD WASAUTOMAAT (APARTE GROEP)	— EC WA/WD
ENKELE WCD RADIATOR	— RAD
ENKELE WCD VAATWASSER	— VW
ENKELE WCD KOELKAST	— KK
ENKELE WCD AFZUIGKAP	— AFZ
ENKELE WCD COMBI MAGNETRON	— CO
2 FASEN PERILEX WCD KOOKTOESTEL	— KT
ENKELPOLIGE SCHAKELAAR	⊕
WISSELSCHAKELAAR	⊕
KRUISCHAKELAAR	⊕
DUBBELE SCHAKELAAR	⊕
RF 4-STANDEN SCHAKELAAR MECHANISCHE VENTILATIE	⊕
ELEKTRISCHE HANDDOEKRADIATOR MET AANSLUITINGEN	⊕
DEURDRANGER	⊕
VRIJLOOPDRANGER, AANGESTUURD DOOR ROOKMELDER IN WONING	⊕ vl
METERKAST	MK
SCHUIFDEUR	SD
DRAAI-KIEP RAAM	DKR
KIEPRAAM	KR
HEMELWATERAFVOER	HWA
SCHACHT: GEEN ONDERDEEL VAN WOONOPPERVLAK	SCH
KRIJSTREEP REGELING	KS

- Woonoppervlak conform NEN 2580 - gebruiksoppervlak
- Indien aangegeven 2e toilet en/of 2e wastafel in badkamer is optioneel
- Sturing CO2 sensoren in de woonkamer en hoofdslaapkamer
- Sturing RV (vochtigheids) sensor in badkamer
- \*\* Techniekzone, aansluitpunten indicatief ingetekend

Indeling keuken en aansluitingen cf. opgave keukenleverancier en coördineren door aannemer.

Maten zijn aangegeven in mm. Aangegeven maten zijn circa maten en zijn tussen de wanden gemeten.






Schaal 1:75

## BELANGRIJKSTE KENMERKEN

- Duurzame gasloze energievoorzieningen in HR++/HR+++
- Voorzien van eigen zonnepanelen
- Voorzien van vloerverwarming en vloertopkoeling met ruimte regeling
- Inclusief Bruynzeel keuken met inbouw apparatuur
- Inclusief tegelwerk, Villeroy & Boch sanitair en Grohe kranen
- Privé parkeerplaats en eigen berging van ca. 5m<sup>2</sup> in parkeergarage
- Diverse optionele maatwerk mogelijkheden

## BLOK B VIERDE VERDIEPING

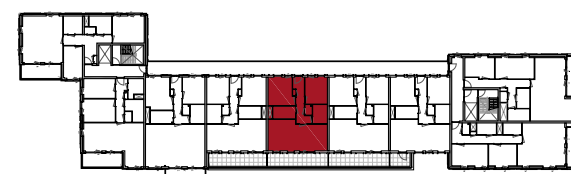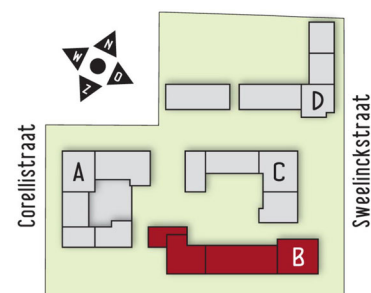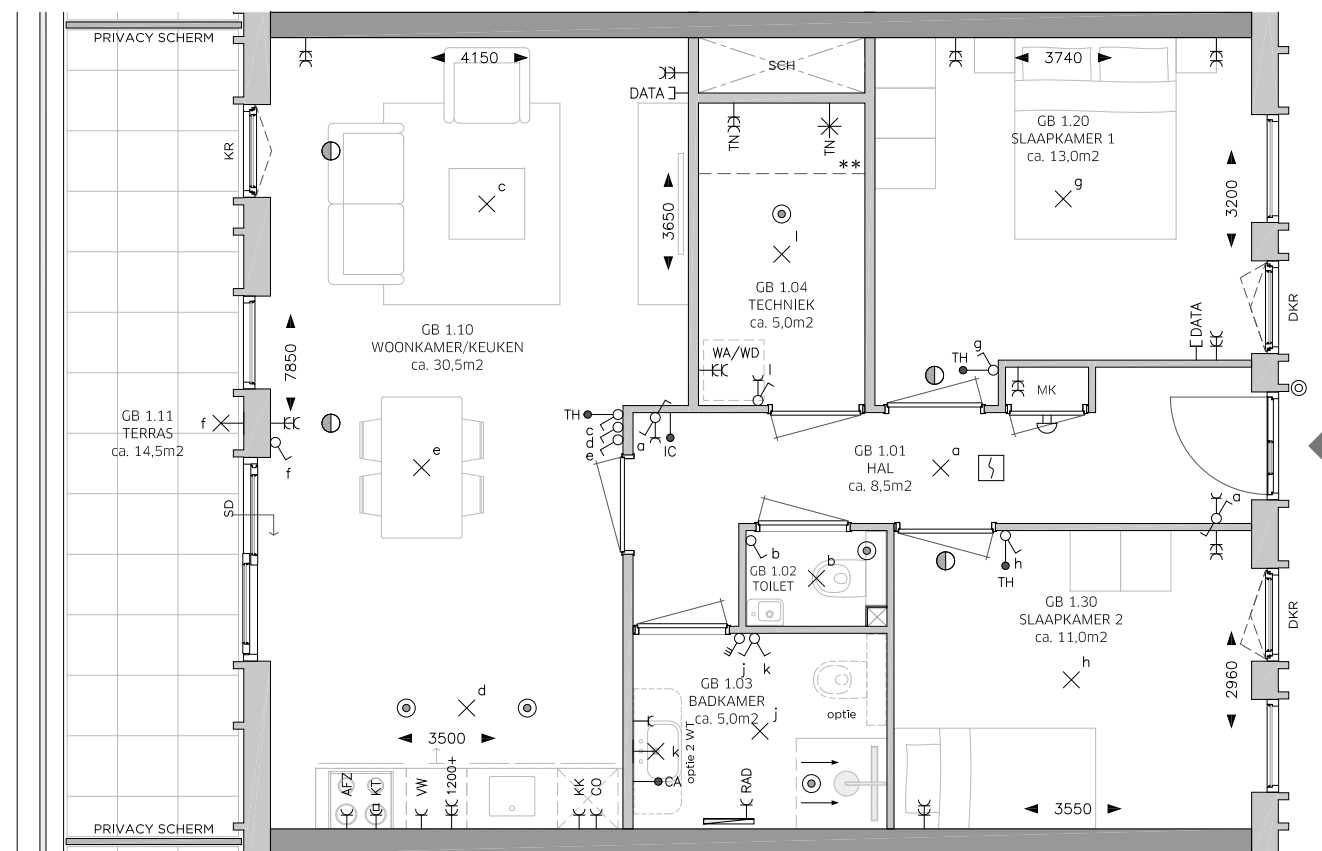

**PLATTEGROND TYPE GB:  
BOUWNUMMER 231  
WOONOPPERVLAK: 77 m<sup>2</sup>**

# ROSSO

## LEGENDA

OMSCHRIJVING	SYMBOOL
CENTRAALDOOS LICHTAANSLUITPUNT	⊗
LICHTAANSLUITPUNT WAND	⊗
BELDRUKKER	⊙
SCHIEL	⊕
AANSLUITPUNT DATA	⊖ DATA
CENTRAAL AARDPUNT	→ CA
THERMOSTAAT	→ TH
INTERCOM	→ IC
ROOKMELDER	⊗
VENTILATIE AFZUIGPUNT	⊙
VENTILATIE INBLAASPUNT	⊖
ENKELE WANDCONTACTDOOS (WCD)	⊖
DUBBELE WANDCONTACTDOOS	⊖ EC
AANSLUITINGEN T.B.V. TECHNIEK	⊖ EC TN
WERKSCHAKELAAR + 400V AANSLUITING WARMTEPOMP	⊖ TN
DUBBELE WCD WASAUTOMAAT (APARTE GROEP)	⊖ EC WA/WD
ENKELE WCD RADIATOR	⊖ RAD
ENKELE WCD VAATWASSER	⊖ VW
ENKELE WCD KOELKAST	⊖ KK
ENKELE WCD AFZUIGKAP	⊖ AFZ
ENKELE WCD COMBI MAGNETRON	⊖ CO
2 FASEN PERILEX WCD KOOKTOESTEL	⊖ KT
ENKELPOLIGE SCHAKELAAR	⊗
WISSELSCHAKELAAR	⊗
KRUISCHAKELAAR	⊗
DUBBELE SCHAKELAAR	⊗
RF 4-STANDEN SCHAKELAAR MECHANISCHE VENTILATIE	⊗
ELEKTRISCHE HANDDOEKRADIATOR MET AANSLUITINGEN	⊖
DEURDRANGER	⊖
VRIJLOOPDRANGER, AANGESTUURD DOOR ROOKMELDER IN WONING	⊖ vl
METERKAST	MK
SCHUIFDEUR	SD
DRAAI-KIEP RAAM	DKR
KIEPRAAM	KR
HEMELWATERAFVOER	HWA
SCHACHT: GEEN ONDERDEEL VAN WOONOPPERVLAK	SCH
KRIJSTREEP REGELING	KS

- Woonoppervlak conform NEN 2580 - gebruiksoppervlak
- Indien aangegeven 2e toilet en/of 2e wastafel in badkamer is optioneel
- Sturing CO2 sensoren in de woonkamer en hoofslaapkamer
- Sturing RV (vochtigheids) sensor in badkamer
- \*\* Techniekzone, aansluitpunten indicatief ingetekend

Indeling keuken en aansluitingen cf. opgave keukenleverancier en coördineren door aannemer.

Maten zijn aangegeven in mm. Aangegeven maten zijn circa maten en zijn tussen de wanden gemeten.






Schaal 1:75

## BELANGRIJKSTE KENMERKEN

- Duurzame gasloze energievoorzieningen in HR++/HR+++
- Voorzien van eigen zonnepanelen
- Voorzien van vloerverwarming en vloertopkoeling met ruimte regeling
- Inclusief Bruynzeel keuken met inbouw apparatuur
- Inclusief tegelwerk, Villeroy & Boch sanitair en Grohe kranen
- Privé parkeerplaats en eigen berging van ca. 5m<sup>2</sup> in parkeergarage
- Diverse optionele maatwerk mogelijkheden

## BLOK B VIERDE VERDIEPING

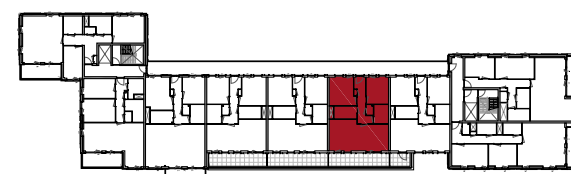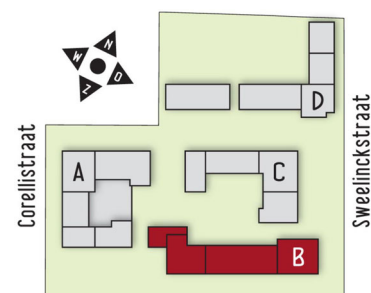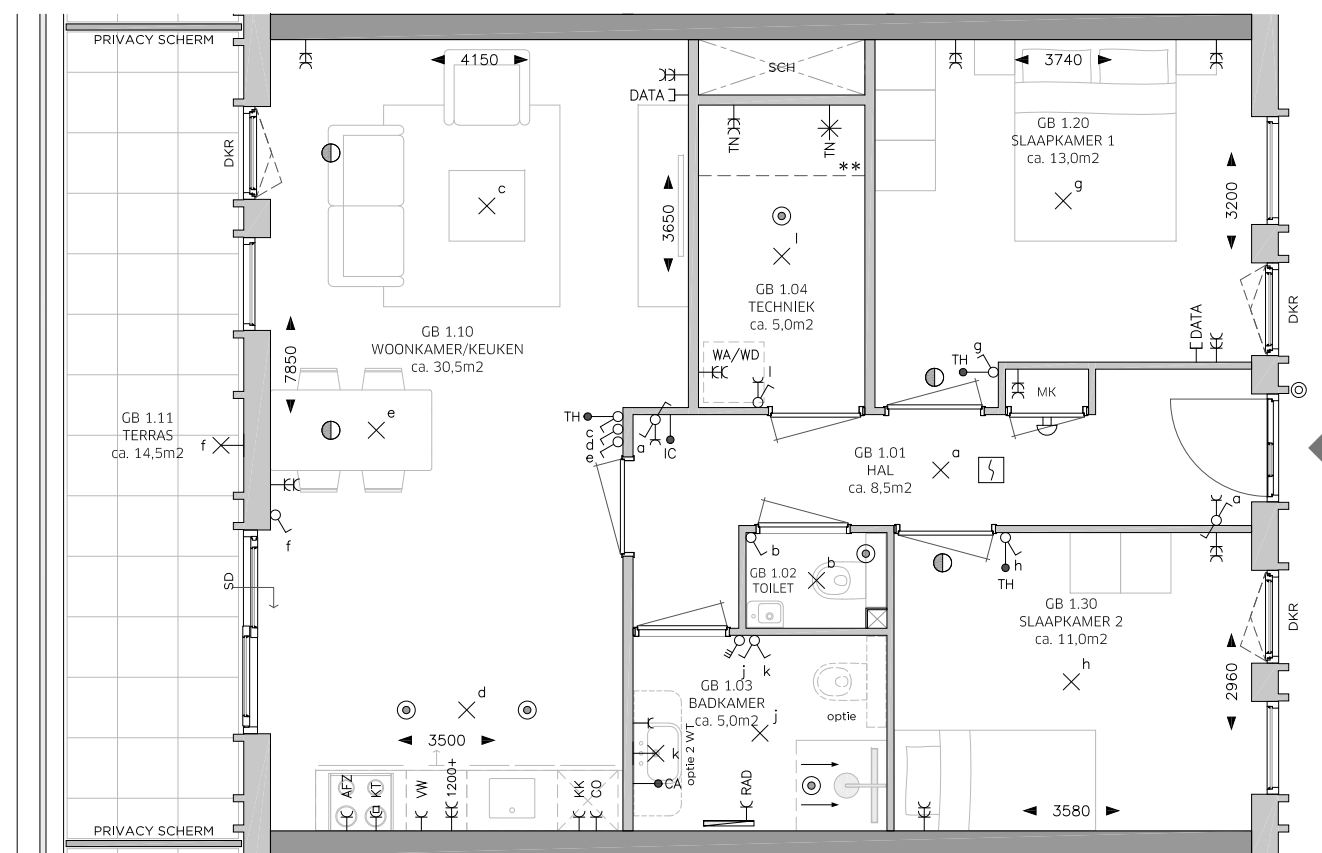

**PLATTEGROND TYPE GB:  
BOUWNUMMER 232  
WOONOPPERVLAK: 77 m<sup>2</sup>**

# ROSSO



## LEGENDA

OMSCHRIJVING	SYMBOOL
CENTRAALDOOS LICHTAANSLUITPUNT	⊗
LICHTAANSLUITPUNT WAND	⊗
BELDRUKKER	⊙
SCHIEL	⊙
AANSLUITPUNT DATA	— DATA
CENTRAAL AARDPUNT	— CA
THERMOSTAAT	— TH
INTERCOM	— IC
ROOKMELDER	⊗
VENTILATIE AFZUIGPUNT	⊙
VENTILATIE INBLAASPUNT	⊙
ENKELE WANDCONTACTDOOS (WCD)	—
DUBBELE WANDCONTACTDOOS	— EC
AANSLUITINGEN T.B.V. TECHNIEK	— EC TN
WERKSCHAKELAAR + 400V AANSLUITING WARMTEPOMP	— TN
DUBBELE WCD WASAUTOMAAT (APARTE GROEP)	— EC WA/WD
ENKELE WCD RADIATOR	— RAD
ENKELE WCD VAATWASSER	— VW
ENKELE WCD KOELKAST	— KK
ENKELE WCD AFZUIGKAP	— AFZ
ENKELE WCD COMBI MAGNETRON	— CO
2 FASEN PERILEX WCD KOOKTOESTEL	— KT
ENKELPOLIGE SCHAKELAAR	⊗
WISSELSCHAKELAAR	⊗
KRUISSCHAKELAAR	⊗
DUBBELE SCHAKELAAR	⊗
RF 4-STANDEN SCHAKELAAR MECHANISCHE VENTILATIE	⊗
ELEKTRISCHE HANDDOEKRADIATOR MET AANSLUITINGEN	⊗
DEURDRANGER	⊗
VRIJLOOPDRANGER, AANGESTUURD DOOR ROOKMELDER IN WONING	⊗ VL
METERKAST	MK
SCHUIFDEUR	SD
DRAAI-KIEP RAAM	DKR
KIEPRAAM	KR
HEMELWATERAFVOER	HWA
SCHACHT: GEEN ONDERDEEL VAN WOONOPPERVLAK	SCH
KRIJSTREEP REGELING	KS

- Woonoppervlak conform NEN 2580 - gebruiksoppervlak
- Indien aangegeven 2e toilet en/of 2e wastafel in badkamer is optioneel
- Sturing CO2 sensoren in de woonkamer en hoofslaapkamer
- Sturing RV (vochtigheids) sensor in badkamer
- \*\* Techniekzone, aansluitpunten indicatief ingetekend

Indeling keuken en aansluitingen cf. opgave keukenleverancier en coördineren door aannemer.

Maten zijn aangegeven in mm. Aangegeven maten zijn circa maten en zijn tussen de wanden gemeten.






Schaal 1:75

## BELANGRIJKSTE KENMERKEN

- Duurzame gasloze energievoorzieningen in HR++/HR+++
- Voorzien van eigen zonnepanelen
- Voorzien van vloerverwarming en vloertopkoeling met ruimte regeling
- Inclusief Bruynzeel keuken met inbouw apparatuur
- Inclusief tegelwerk, Villeroy & Boch sanitair en Grohe kranen
- Privé parkeerplaats en eigen berging van ca. 5m<sup>2</sup> in parkeergarage
- Diverse optionele maatwerk mogelijkheden

## BLOK B VIERDE VERDIEPING

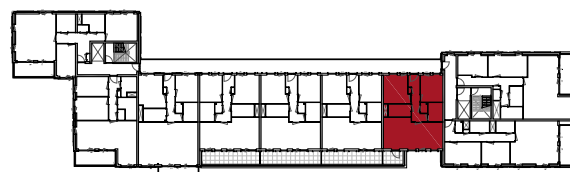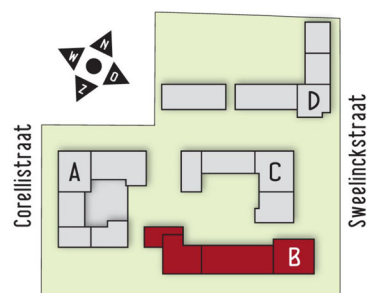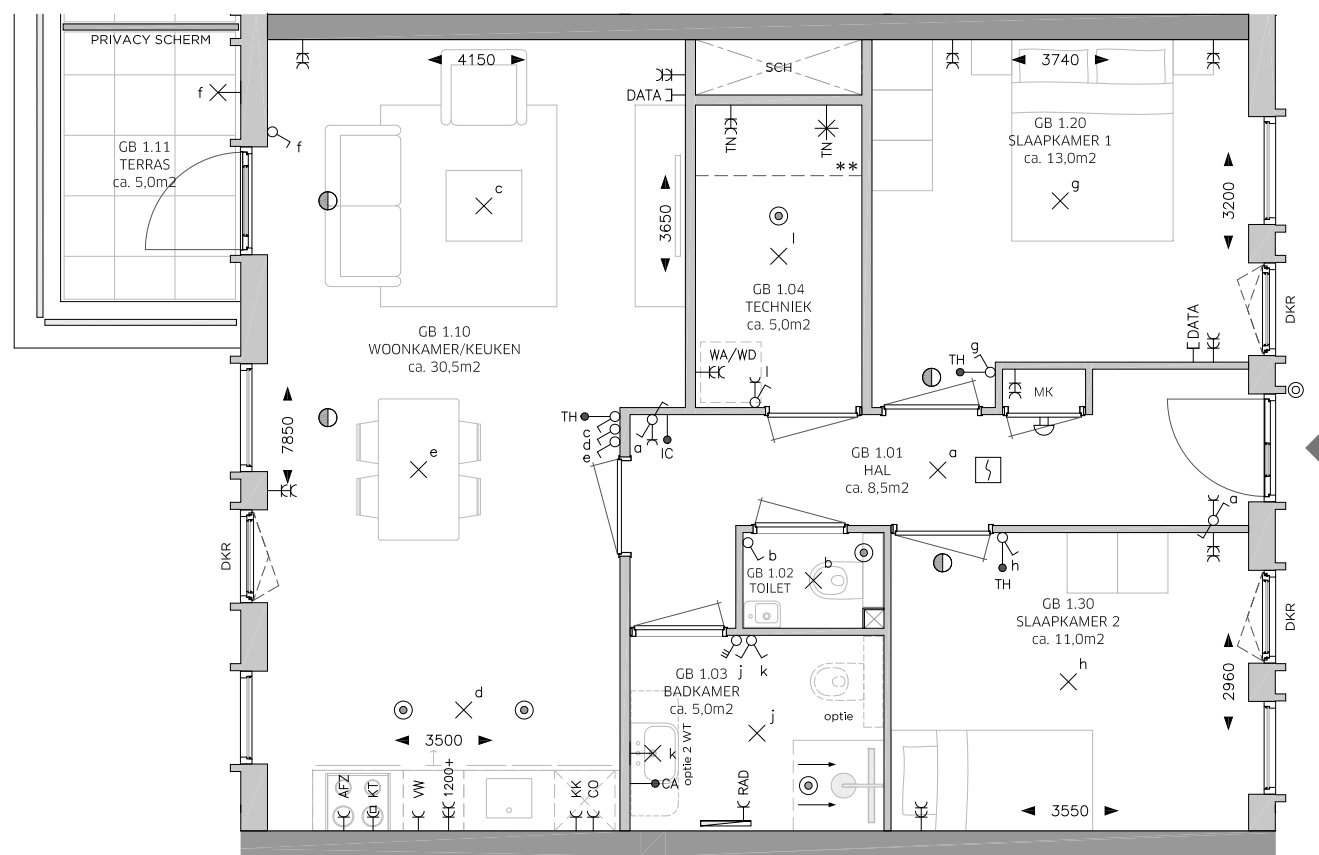

**PLATTEGROND TYPE GB:  
BOUWNUMMER 233  
WOONOPPERVLAK: 77 m<sup>2</sup>**

# ROSSO

# BLOK B VIERDE VERDIEPING

## LEGENDA

OMSCHRIJVING	SYMBOOL
CENTRAALDOOS LICHTAANSLUITPUNT	⊗
LICHTAANSLUITPUNT WAND	⊗
BELDRUKKER	⊙
SCHIEL	⊕
AANSLUITPUNT DATA	—□ DATA
CENTRAAL AARDPUNT	—● CA
THERMOSTAAT	—● TH
INTERCOM	—● IC
ROOKMELDER	⊕
VENTILATIE AFZUIGPUNT	⊙
VENTILATIE INBLAASPUNT	⊕
ENKELE WANDCONTACTDOOS (WCD)	—⊔
DUBBELE WANDCONTACTDOOS	—⊔⊔
AANSLUITINGEN T.B.V. TECHNIEK	—⊔ TN
WERKSCHAKELAAR + 400V AANSLUITING WARMTEPOMP	⊗ TN
DUBBELE WCD WASAUTOMAAT (APARTE GROEP)	—⊔ WA/WD
ENKELE WCD RADIATOR	—⊔ RAD
ENKELE WCD VAATWASSER	—⊔ VW
ENKELE WCD KOELKAST	—⊔ KK
ENKELE WCD AFZUIGKAP	—⊔ AFZ
ENKELE WCD COMBI MAGNETRON	—⊔ CO
2 FASEN PERILEX WCD KOOKTOESTEL	—□ KT
ENKELPOLIGE SCHAKELAAR	⊕
WISSELSCHAKELAAR	⊕
KRUISSCHAKELAAR	⊕
DUBBELE SCHAKELAAR	⊕
RF 4-STANDEN SCHAKELAAR MECHANISCHE VENTILATIE	⊕
ELEKTRISCHE HANDDOEKRADIATOR MET AANSLUITINGEN	⊕
DEURDRANGER	⊕
VRIJLOOPDRANGER, AANGESTUURD DOOR ROOKMELDER IN WONING	⊕ VL
METERKAST	MK
SCHUIFDEUR	SD
DRAAI-KIEP RAAM	DKR
KIEPRAAM	KR
HEMELWATERAFVOER	HWA
SCHACHT: GEEN ONDERDEEL VAN WOONOPPERVLAK	SCH
KRIJSTREEP REGELING	KS

- Woonoppervlak conform NEN 2580 - gebruiksoppervlak
- Indien aangegeven 2e toilet en/of 2e wastafel in badkamer is optioneel
- Sturing CO2 sensoren in de woonkamer en hoofslaapkamer
- Sturing RV (vochtigheids) sensor in badkamer
- \*\* Techniekzone, aansluitpunten indicatief ingetekend

Indeling keuken en aansluitingen cf. opgave keukenleverancier en coördineren door aannemer.




Maten zijn aangegeven in mm. Aangegeven maten zijn circa maten en zijn tussen de wanden gemeten.



Schaal 1:75

## BELANGRIJKSTE KENMERKEN

- Duurzame gasloze energievoorzieningen in HR++/HR+++
- Voorzien van eigen zonnepanelen
- Voorzien van vloerverwarming en vloertopkoeling met ruimte regeling
- Inclusief Bruynzeel keuken met inbouw apparatuur
- Inclusief tegelwerk, Villeroy & Boch sanitair en Grohe kranen
- Privé parkeerplaats en eigen berging van ca. 5m<sup>2</sup> in parkeergarage
- Diverse optionele maatwerk mogelijkheden

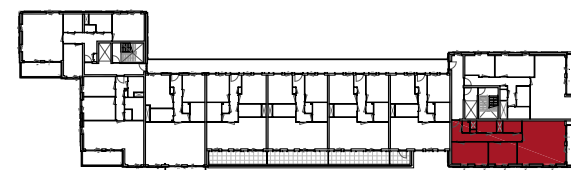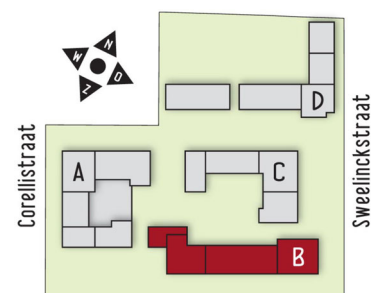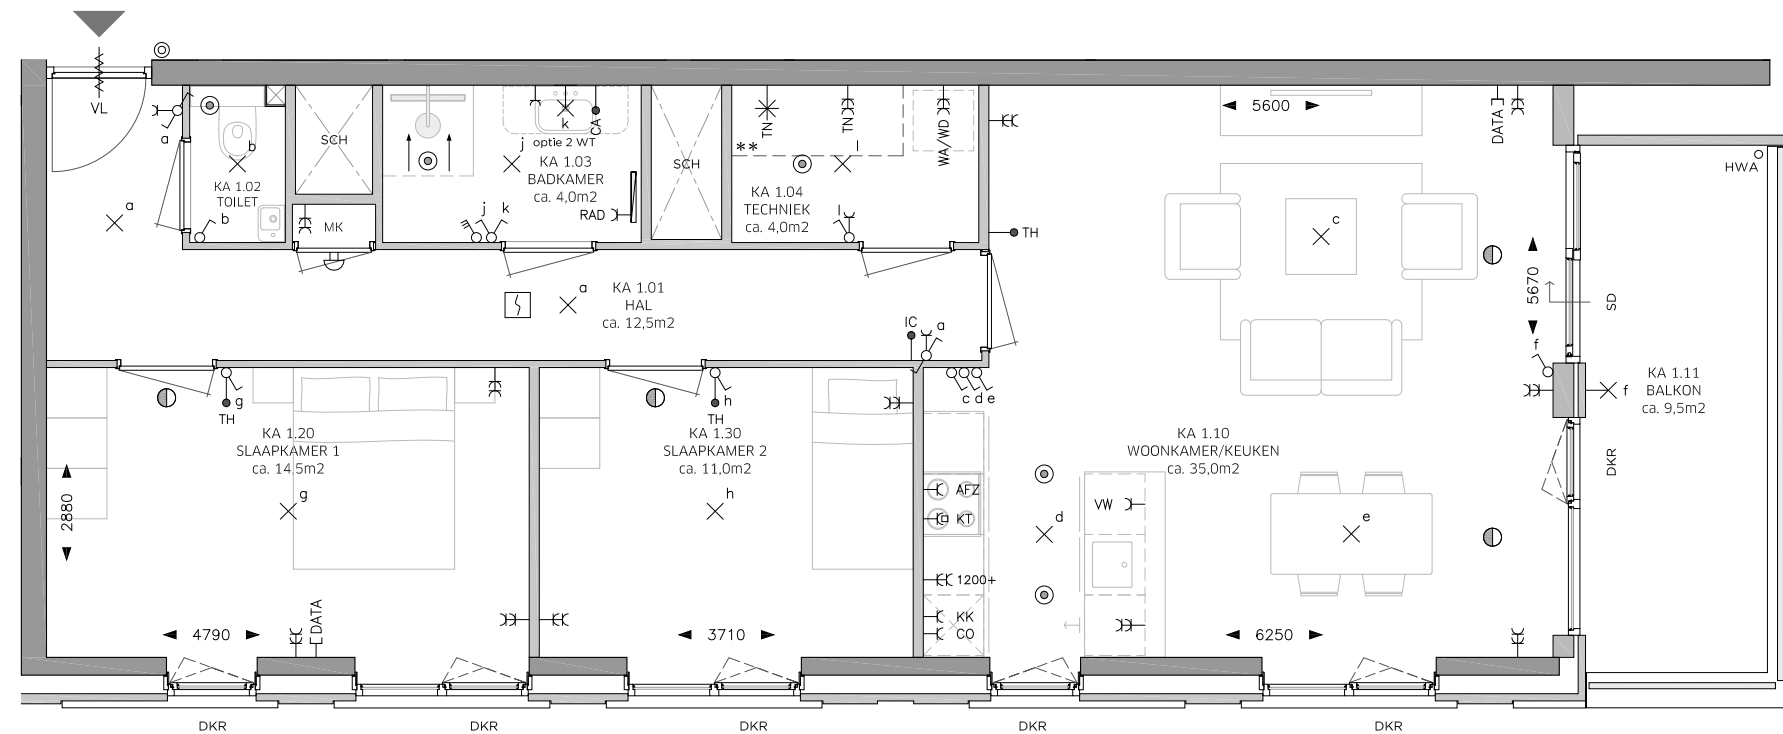

PLATTEGROND TYPE KA:  
BOUWNUMMER 234  
WOONOPPERVLAK: 85 m<sup>2</sup>

# ROSSO

## LEGENDA

OMSCHRIJVING	SYMBOOL
CENTRAALDOOS LICHTAANSLUITPUNT	⊗
LICHTAANSLUITPUNT WAND	⊗
BELDRUKKER	⊙
SCHIEL	⊔
AANSLUITPUNT DATA	⊔ DATA
CENTRAAL AARDPUNT	→ CA
THERMOSTAAT	→ TH
INTERCOM	→ IC
ROOKMELDER	⊔
VENTILATIE AFZUIGPUNT	⊙
VENTILATIE INBLAASPUNT	⊙
ENKELE WANDCONTACTDOOS (WCD)	⊔
DUBBELE WANDCONTACTDOOS	⊔ EC
AANSLUITINGEN T.B.V. TECHNIK	⊔ EC TN
WERKSCHAKELAAR + 400V AANSLUITING WARMTEPOMP	⊔ TN
DUBBELE WCD WASAUTOMAAT (APARTE GROEP)	⊔ WA/WD
ENKELE WCD RADIATOR	⊔ RAD
ENKELE WCD VAATWASSER	⊔ VW
ENKELE WCD KOELKAST	⊔ KK
ENKELE WCD AFZUIGKAP	⊔ AFZ
ENKELE WCD COMBI MAGNETRON	⊔ CO
2 FASEN PERILEX WCD KOOKTOESTEL	⊔ KT
ENKELPOLIGE SCHAKELAAR	⊔
WISSELSCHAKELAAR	⊔
KRUISSCHAKELAAR	⊔
DUBBELE SCHAKELAAR	⊔
RF 4-STANDEN SCHAKELAAR MECHANISCHE VENTILATIE	⊔
ELEKTRISCHE HANDDOEKRADIATOR MET AANSLUITINGEN	⊔
DEURDRANGER	⊔
VRIJLOOPDRANGER, AANGESTUURD DOOR ROOKMELDER IN WONING	⊔ VL
METERKAST	MK
SCHUIFDEUR	SD
DRAAI-KIEP RAAM	DKR
KIEPRAAM	KR
HEMELWATERAFVOER	HWA
SCHACHT: GEEN ONDERDEEL VAN WOONOPPERVLAK	SCH
KRIJSTREEP REGELING	KS

- Woonoppervlak conform NEN 2580 - gebruiksoppervlak
- Indien aangegeven 2e toilet en/of 2e wastafel in badkamer is optioneel
- Sturing CO2 sensoren in de woonkamer en hoofslaapkamer
- Sturing RV (vochtigheids) sensor in badkamer
- \*\* Techniekzone, aansluitpunten indicatief ingetekend

Indeling keuken en aansluitingen cf. opgave keukenleverancier en coördineren door aannemer.

Maten zijn aangegeven in mm. Aangegeven maten zijn circa maten en zijn tussen de wanden gemeten.






Schaal 1:75

## BELANGRIJKSTE KENMERKEN

- Duurzame gasloze energievoorzieningen in HR++/HR+++
- Voorzien van eigen zonnepanelen
- Voorzien van vloerverwarming en vloertopkoeling met ruimte regeling
- Inclusief Bruynzeel keuken met inbouw apparatuur
- Inclusief tegelwerk, Villeroy & Boch sanitair en Grohe kranen
- Privé parkeerplaats en eigen berging van ca. 5m<sup>2</sup> in parkeergarage
- Diverse optionele maatwerk mogelijkheden

## BLOK B VIERDE VERDIEPING

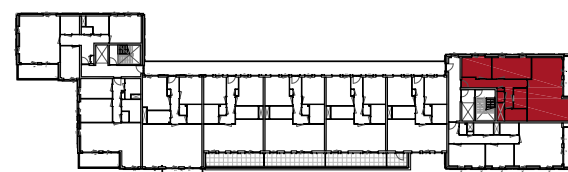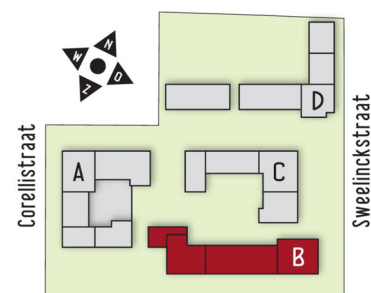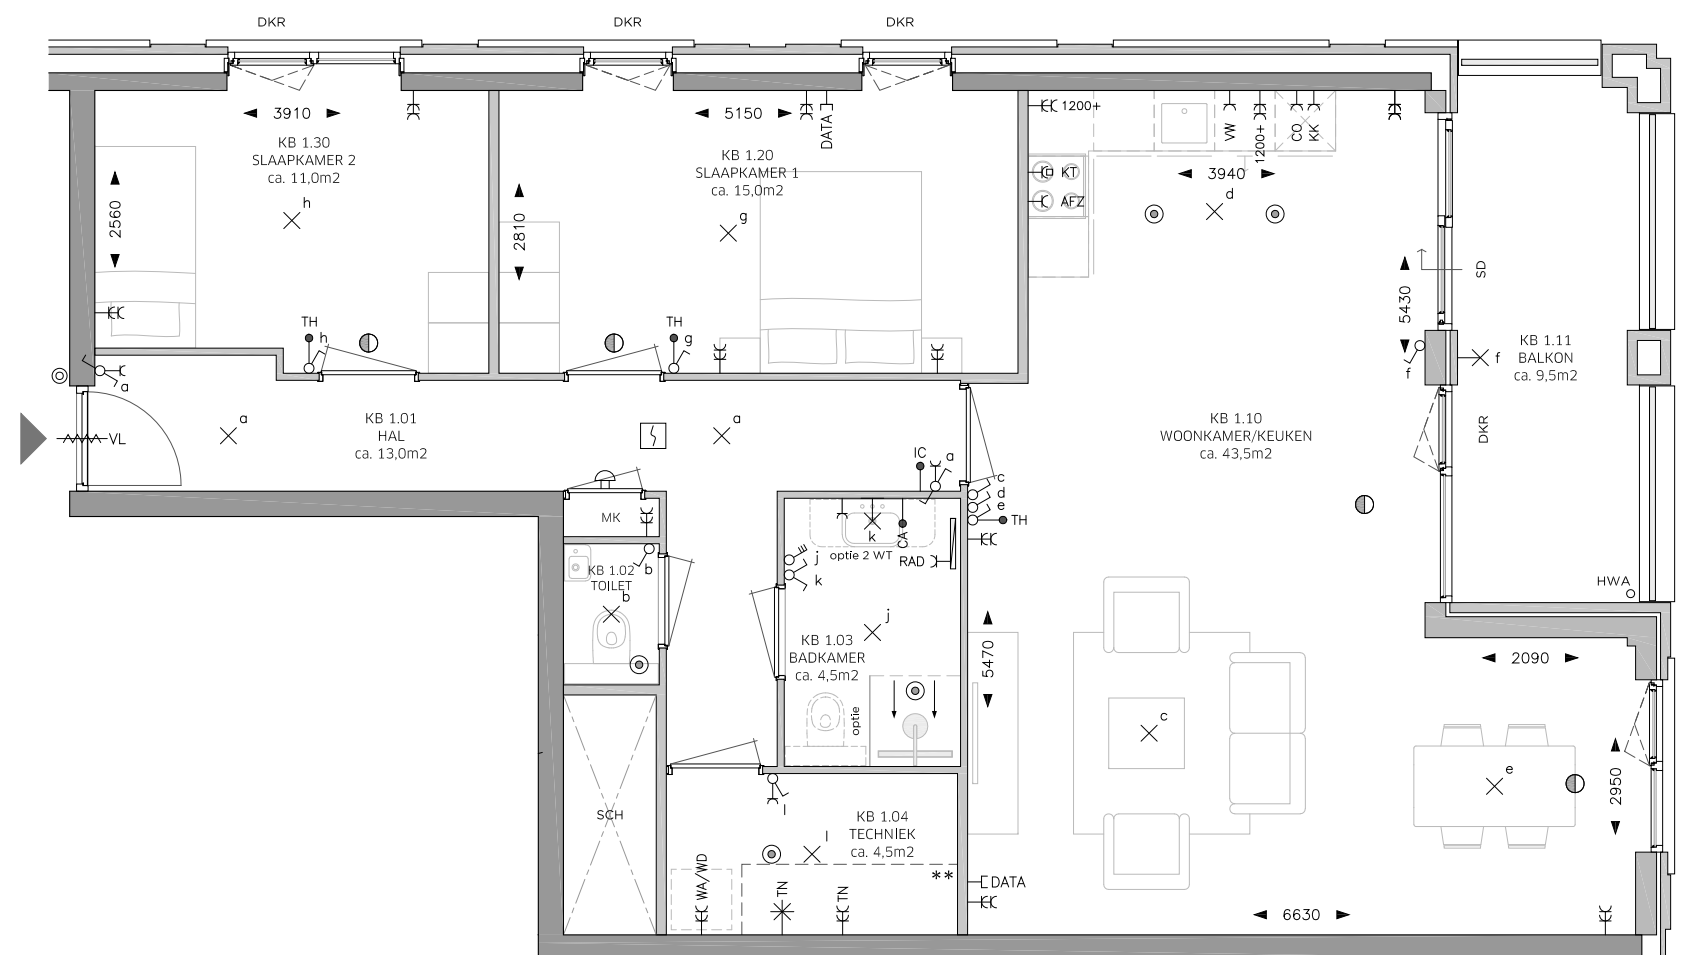

PLATTEGROND TYPE KB:  
BOUWNUMMER 235  
WOONOPPERVLAK: 96 m<sup>2</sup>

# ROSSO

# BLOK B VIJFDE VERDIEPING

## BELANGRIJKSTE KENMERKEN

- Duurzame gasloze energievoorzieningen in HR++/HR+++
- Voorzien van eigen zonnepanelen
- Voorzien van vloerverwarming en vloertopkoeling met ruimte regeling
- Inclusief Bruynzeel keuken met inbouw apparatuur
- Inclusief tegelwerk, Villeroy & Boch sanitair en Grohe kranen
- Privé parkeerplaats en eigen berging van ca. 5m<sup>2</sup> in parkeergarage
- Diverse optionele maatwerk mogelijkheden

OMSCHRIJVING	SYMBOOL
CENTRAALDOOS LICHTAANSLUITPUNT	⊗
LICHTAANSLUITPUNT WAND	⊗
BELDRUKKER	⊙
SCHEL	⊞
AANSLUITPUNT DATA	⊞ DATA
CENTRAAL AARDPUNT	→ CA
THERMOSTAAT	→ TH
INTERCOM	→ IC
ROOKMELDER	⊞
VENTILATIE AFZUIGPUNT	⊙
VENTILATIE INBLAASPUNT	⊙
ENKELE WANDCONTACTDOOS (WCD)	⊞
DUBBELE WANDCONTACTDOOS	⊞
AANSLUITINGEN T.B.V. TECHNIK	⊞ TN
WERKSCHAKELAAR + 400V AANSLUITING WARMTEPOMP	⊞ TN
DUBBELE WCD WASAUTOMAAT (APARTE GROEP)	⊞ WA/WD
ENKELE WCD RADIATOR	⊞ RAD
ENKELE WCD VAATWASSER	⊞ VW
ENKELE WCD KOELKAST	⊞ KK
ENKELE WCD AFZUIGKAP	⊞ AFZ
ENKELE WCD COMBI MAGNETRON	⊞ CO
2 FASEN PERILEX WCD KOOKTOESTEL	⊞ KT
ENKELPOLIGE SCHAKELAAR	⊞
WISSELSCHAKELAAR	⊞
KRUISSCHAKELAAR	⊞
DUBBELE SCHAKELAAR	⊞
RF 4-STANDEN SCHAKELAAR MECHANISCHE VENTILATIE	⊞
ELEKTRISCHE HANDDOEKRADIATOR MET AANSLUITINGEN	⊞
DEURDRANGER	⊞
VRIJLOOPDRANGER, AANGESTUURD DOOR ROOKMELDER IN WONING	⊞ VL
METERKAST	MK
SCHUIFDEUR	SD
DRAAI-KIEP RAAM	DKR
KIEPRAAM	KR
HEMELWATERAFVOER	HWA
SCHACHT: GEEN ONDERDEEL VAN WOONOPPERVLAK	SCH
KRIJSTREEP REGELING	KS




- Woonoppervlak conform NEN 2580 - gebruiksoppervlak
- Indien aangegeven 2e toilet en/of 2e wastafel in badkamer is optioneel
- Sturing CO2 sensoren in de woonkamer en hoofdslaapkamer
- Sturing RV (vochtigheids) sensor in badkamer
- \*\* Techniekzone, aansluitpunten indicatief ingetekend

Indeling keuken en aansluitingen cf. opgave keukenleverancier en coördineren door aannemer.

Maten zijn aangegeven in mm. Aangegeven maten zijn circa maten en zijn tussen de wanden gemeten.



Schaal 1:75

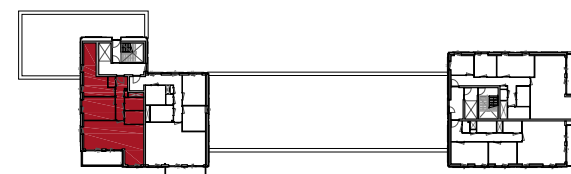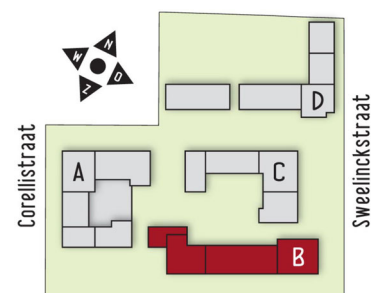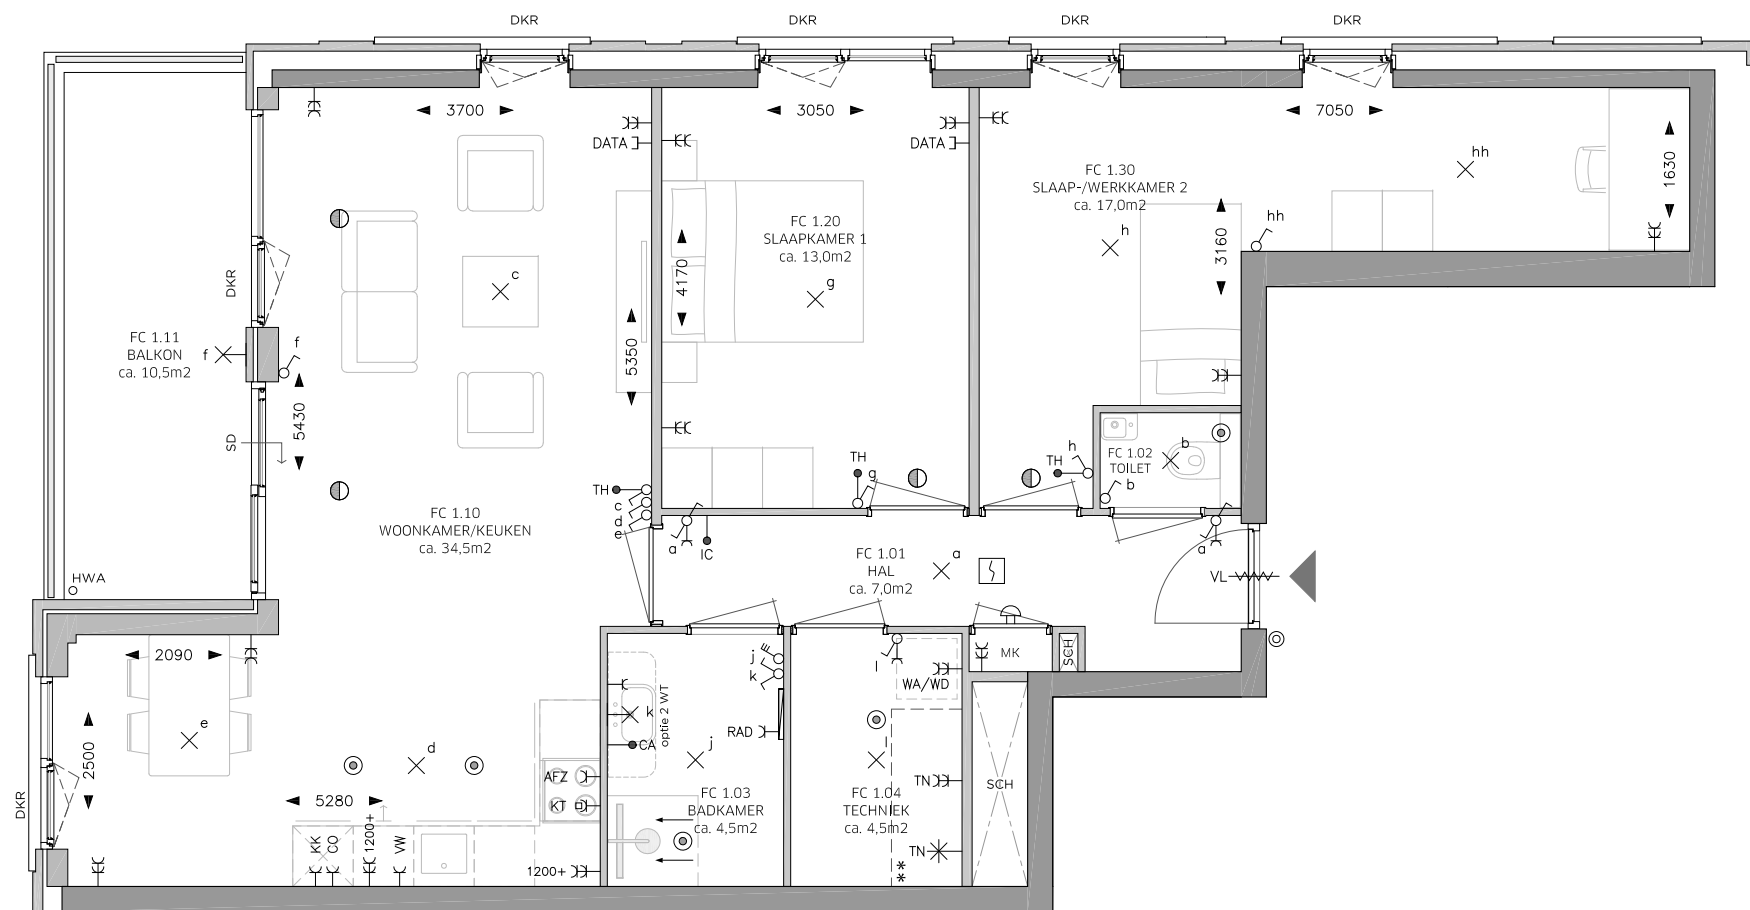

PLATTEGROND TYPE FC:  
BOUWNUMMER 236  
WOONOPPERVLAK: 84 m<sup>2</sup>

# ROSSO

## LEGENDA

OMSCHRIJVING	SYMBOOL
CENTRAALDOOS LICHTAANSLUITPUNT	⊗
LICHTAANSLUITPUNT WAND	⊗
BELDRUKKER	⊙
SCHIEL	⊕
AANSLUITPUNT DATA	— DATA
CENTRAAL AARDPUNT	→ CA
THERMOSTAAT	→ TH
INTERCOM	→ IC
ROOKMELDER	⊕
VENTILATIE AFZUIGPUNT	⊙
VENTILATIE INBLAASPUNT	⊙
ENKELE WANDCONTACTDOOS (WCD)	—
DUBBELE WANDCONTACTDOOS	— EC
AANSLUITINGEN T.B.V. TECHNIEK	— EC TN
WERKSCHAKELAAR + 400V AANSLUITING WARMTEPOMP	⊗ TN
DUBBELE WCD WASAUTOMAAT (APARTE GROEP)	— EC WA/WD
ENKELE WCD RADIATOR	— RAD
ENKELE WCD VAATWASSER	— VW
ENKELE WCD KOELKAST	— KK
ENKELE WCD AFZUIGKAP	— AFZ
ENKELE WCD COMBI MAGNETRON	— CO
2 FASEN PERILEX WCD KOOKTOESTEL	— KT
ENKELPOLIGE SCHAKELAAR	⊗
WISSELSCHAKELAAR	⊗
KRUISCHAKELAAR	⊗
DUBBELE SCHAKELAAR	⊗
RF 4-STANDEN SCHAKELAAR MECHANISCHE VENTILATIE	⊗
ELEKTRISCHE HANDDOEKRADIATOR MET AANSLUITINGEN	⊗
DEURDRANGER	⊗
VRIJLOOPDRANGER, AANGESTUURD DOOR ROOKMELDER IN WONING	⊗ VL
METERKAST	MK
SCHUIFDEUR	SD
DRAAI-KIEP RAAM	DKR
KIEPRAAM	KR
HEMELWATERAFVOER	HWA
SCHACHT: GEEN ONDERDEEL VAN WOONOPPERVLAK	SCH
KRIJSTREEP REGELING	KS

- Woonoppervlak conform NEN 2580 - gebruiksoppervlak
- Indien aangegeven 2e toilet en/of 2e wastafel in badkamer is optioneel
- Sturing CO2 sensoren in de woonkamer en hoofslaapkamer
- Sturing RV (vochtigheids) sensor in badkamer
- \*\* Techniekzone, aansluitpunten indicatief ingetekend

Indeling keuken en aansluitingen cf. opgave keukenleverancier en coördineren door aannemer.

Maten zijn aangegeven in mm. Aangegeven maten zijn circa maten en zijn tussen de wanden gemeten.






Schaal 1:75

## BELANGRIJKSTE KENMERKEN

- Duurzame gasloze energievoorzieningen in HR++/HR+++
- Voorzien van eigen zonnepanelen
- Voorzien van vloerverwarming en vloertopkoeling met ruimte regeling
- Inclusief Bruynzeel keuken met inbouw apparatuur
- Inclusief tegelwerk, Villeroy & Boch sanitair en Grohe kranen
- Privé parkeerplaats en eigen berging van ca. 5m<sup>2</sup> in parkeergarage
- Diverse optionele maatwerk mogelijkheden

## BLOK B VIJFDE VERDIEPING

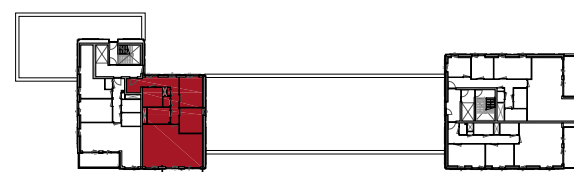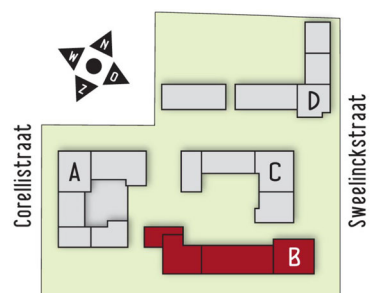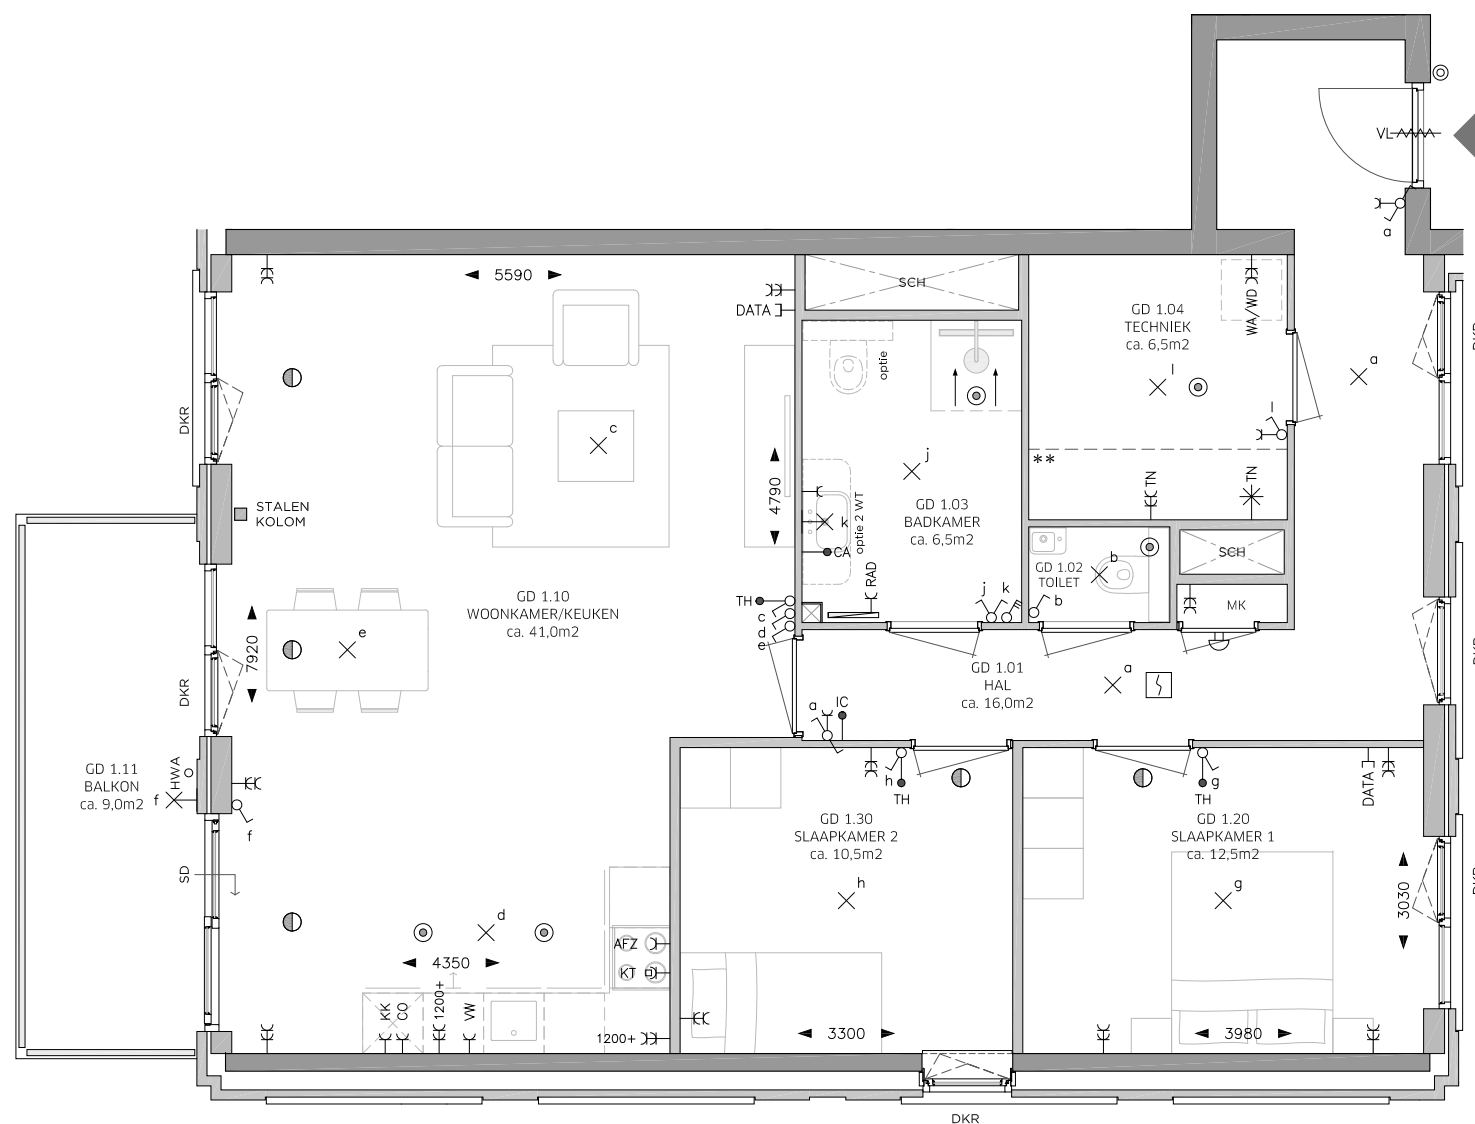

**PLATTEGROND TYPE GD:  
BOUWNUMMER 237  
WOONOPPERVLAK: 98 m<sup>2</sup>**

# ROSSO

# BLOK B VIJFDE VERDIEPING

## LEGENDA

OMSCHRIJVING	SYMBOOL
CENTRAALDOOS LICHTAANSLUITPUNT	⊗
LICHTAANSLUITPUNT WAND	⊗
BELDRUKKER	⊙
SCHIEL	⊕
AANSLUITPUNT DATA	— DATA
CENTRAAL AARDPUNT	→ CA
THERMOSTAAT	→ TH
INTERCOM	→ IC
ROOKMELDER	⊕
VENTILATIE AFZUIGPUNT	⊙
VENTILATIE INBLAASPUNT	⊕
ENKELE WANDCONTACTDOOS (WCD)	—
DUBBELE WANDCONTACTDOOS	— EC
AANSLUITINGEN T.B.V. TECHNIEK	— EC TN
WERKSCHAKELAAR + 400V AANSLUITING WARMTEPOMP	— TN
DUBBELE WCD WASAUTOMAAT (APARTE GROEP)	— EC WA/WD
ENKELE WCD RADIATOR	— RAD
ENKELE WCD VAATWASSER	— VW
ENKELE WCD KOELKAST	— KK
ENKELE WCD AFZUIGKAP	— AFZ
ENKELE WCD COMBI MAGNETRON	— CO
2 FASEN PERILEX WCD KOOKTOESTEL	— KT
ENKELPOLIGE SCHAKELAAR	⊕
WISSELSCHAKELAAR	⊕
KRUISSCHAKELAAR	⊕
DUBBELE SCHAKELAAR	⊕
RF 4-STANDEN SCHAKELAAR MECHANISCHE VENTILATIE	⊕
ELEKTRISCHE HANDDOEKRADIATOR MET AANSLUITINGEN	⊕
DEURDRANGER	⊕
VRIJLOOPDRANGER, AANGESTUURD DOOR ROOKMELDER IN WONING	⊕ VL
METERKAST	MK
SCHUIFDEUR	SD
DRAAI-KIEP RAAM	DKR
KIEPRAAM	KR
HEMELWATERAFVOER	HWA
SCHACHT: GEEN ONDERDEEL VAN WOONOPPERVLAK	SCH
KRIJTSREEP REGELING	KS

- Woonoppervlak conform NEN 2580 - gebruiksoppervlak
- Indien aangegeven 2e toilet en/of 2e wastafel in badkamer is optioneel
- Sturing CO2 sensoren in de woonkamer en hoofdslaapkamer
- Sturing RV (vochtigheids) sensor in badkamer
- \*\* Techniekzone, aansluitpunten indicatief ingetekend

Indeling keuken en aansluitingen cf. opgave keukenleverancier en coördineren door aannemer.




Maten zijn aangegeven in mm.  
Aangegeven maten zijn circa maten en zijn tussen de wanden gemeten.



Schaal 1:75

## BELANGRIJKSTE KENMERKEN

- Duurzame gasloze energievoorzieningen in HR++/HR+++
- Voorzien van eigen zonnepanelen
- Voorzien van vloerverwarming en vloertopkoeling met ruimte regeling
- Inclusief Bruynzeel keuken met inbouw apparatuur
- Inclusief tegelwerk, Villeroy & Boch sanitair en Grohe kranen
- Privé parkeerplaats en eigen berging van ca. 5m<sup>2</sup> in parkeergarage
- Diverse optionele maatwerk mogelijkheden

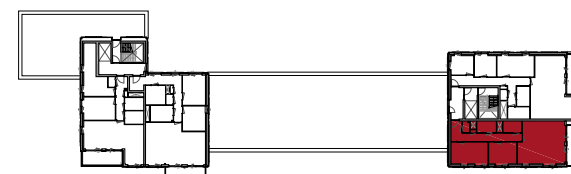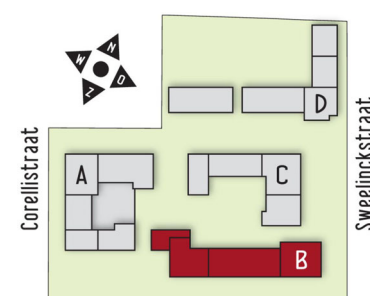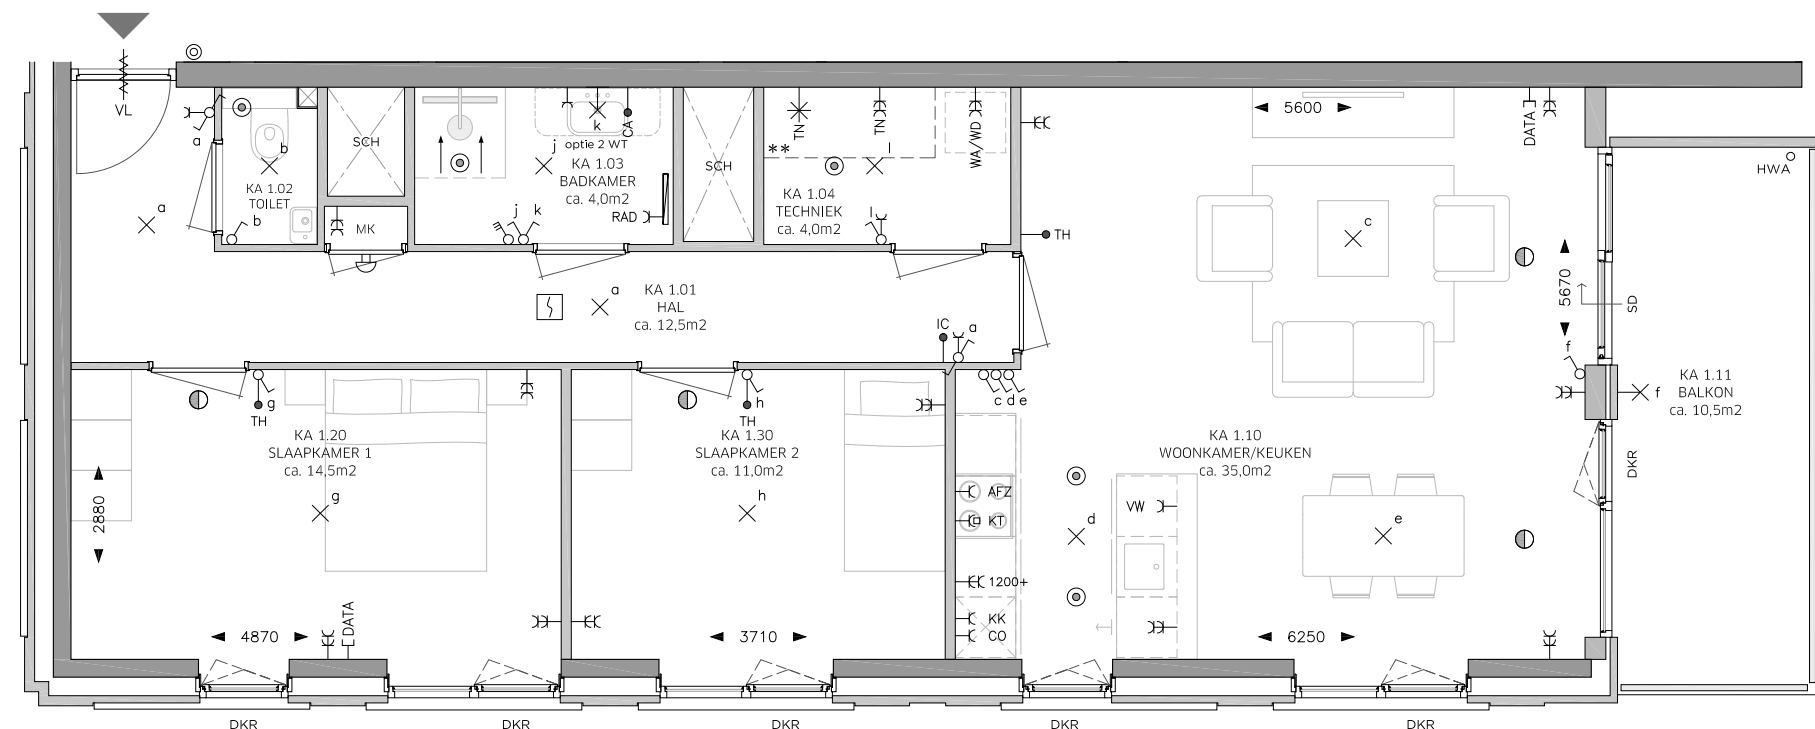

**PLATTEGROND TYPE KA:  
BOUWNUMMER 238  
WOONOPPERVLAK: 85 m<sup>2</sup>**

# ROSSO

# BLOK B VIJFDE VERDIEPING

## LEGENDA

OMSCHRIJVING	SYMBOOL
CENTRAALDOOS LICHTAANSLUITPUNT	⊗
LICHTAANSLUITPUNT WAND	⊗
BELDRUKKER	⊙
SCHIEL	⊕
AANSLUITPUNT DATA	— DATA
CENTRAAL AARDPUNT	→ CA
THERMOSTAAT	→ TH
INTERCOM	→ IC
ROOKMELDER	⊕
VENTILATIE AFZUIGPUNT	⊙
VENTILATIE INBLAASPUNT	⊕
ENKELE WANDCONTACTDOOS (WCD)	—
DUBBELE WANDCONTACTDOOS	— EC
AANSLUITINGEN T.B.V. TECHNIEK	— EC TN
WERKSCHAKELAAR + 400V AANSLUITING WARMTEPOMP	⊗ TN
DUBBELE WCD WASAUTOMAAT (APARTE GROEP)	— EC WA/WD
ENKELE WCD RADIATOR	— RAD
ENKELE WCD VAATWASSER	— VW
ENKELE WCD KOELKAST	— KK
ENKELE WCD AFZUIGKAP	— AFZ
ENKELE WCD COMBI MAGNETRON	— CO
2 FASEN PERILEX WCD KOOKTOESTEL	— KT
ENKELPOLIGE SCHAKELAAR	⊗
WISSELSCHAKELAAR	⊗
KRUISSCHAKELAAR	⊗
DUBBELE SCHAKELAAR	⊗
RF 4-STANDEN SCHAKELAAR MECHANISCHE VENTILATIE	⊗
ELEKTRISCHE HANDDOEKRADIATOR MET AANSLUITINGEN	⊗
DEURDRANGER	⊗
VRIJLOOPDRANGER, AANGESTUURD DOOR ROOKMELDER IN WONING	⊗ VL
METERKAST	MK
SCHUIFDEUR	SD
DRAAI-KIEP RAAM	DKR
KIEPRAAM	KR
HEMELWATERAFVOER	HWA
SCHACHT: GEEN ONDERDEEL VAN WOONOPPERVLAK	SCH
KRIJSTREEP REGELING	KS

- Woonoppervlak conform NEN 2580 - gebruiksoppervlak
- Indien aangegeven 2e toilet en/of 2e wastafel in badkamer is optioneel
- Sturing CO2 sensoren in de woonkamer en hoofslaapkamer
- Sturing RV (vochtigheids) sensor in badkamer
- \*\* Techniekzone, aansluitpunten indicatief ingetekend

Indeling keuken en aansluitingen cf. opgave keukenleverancier en coördineren door aannemer.




Maten zijn aangegeven in mm. Aangegeven maten zijn circa maten en zijn tussen de wanden gemeten.



Schaal 1:75

## BELANGRIJKSTE KENMERKEN

- Duurzame gasloze energievoorzieningen in HR++/HR+++
- Voorzien van eigen zonnepanelen
- Voorzien van vloerverwarming en vloertopkoeling met ruimte regeling
- Inclusief Bruynzeel keuken met inbouw apparatuur
- Inclusief tegelwerk, Villeroy & Boch sanitair en Grohe kranen
- Privé parkeerplaats en eigen berging van ca. 5m<sup>2</sup> in parkeergarage
- Diverse optionele maatwerk mogelijkheden

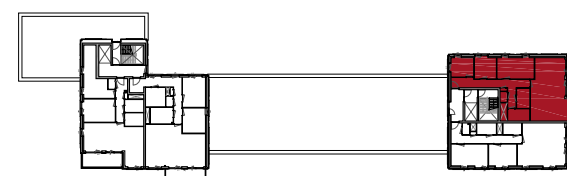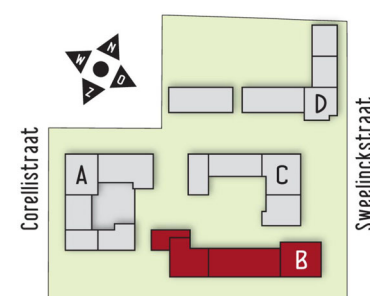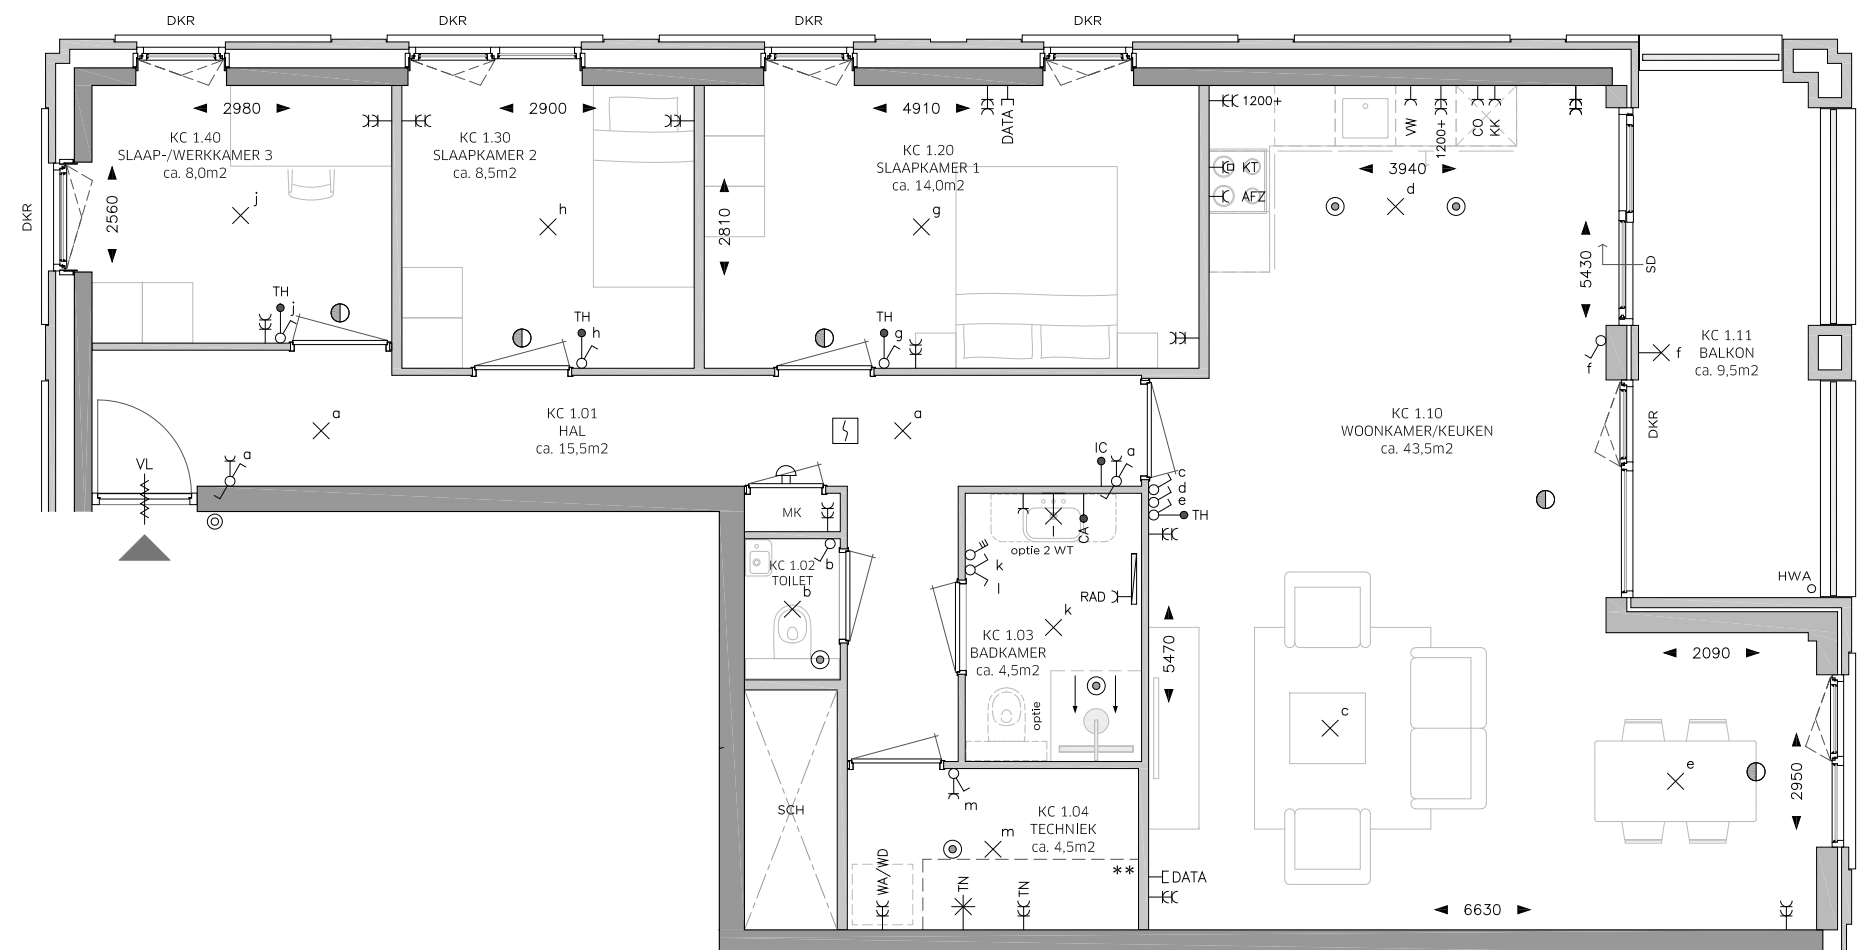

PLATTEGROND TYPE KC:  
BOUWNUMMER 239  
WOONOPPERVLAK: 103 m<sup>2</sup>

# ROSSO

# BLOK B ZESDE VERDIEPING

## LEGENDA

OMSCHRIJVING	SYMBOOL
CENTRAALDOOS LICHTAANSLUITPUNT	⊗
LICHTAANSLUITPUNT WAND	⊗
BELDRUKKER	⊙
SCHEL	⊞
AANSLUITPUNT DATA	⊞ DATA
CENTRAAL AARDPUNT	→ CA
THERMOSTAAT	→ TH
INTERCOM	→ IC
ROOKMELDER	⊞
VENTILATIE AFZUIGPUNT	⊙
VENTILATIE INBLAASPUNT	⊙
ENKELE WANDCONTACTDOOS (WCD)	⊞
DUBBELE WANDCONTACTDOOS	⊞
AANSLUITINGEN T.B.V. TECHNIEK	⊞ TN
WERKSCHAKELAAR + 400V AANSLUITING WARMTEPOMP	⊞ TN
DUBBELE WCD WASAUTOMAAT (APARTE GROEP)	⊞ WA/WD
ENKELE WCD RADIATOR	⊞ RAD
ENKELE WCD VAATWASSER	⊞ VW
ENKELE WCD KOELKAST	⊞ KK
ENKELE WCD AFZUIGKAP	⊞ AFZ
ENKELE WCD COMBI MAGNETRON	⊞ CO
2 FASEN PERILEX WCD KOOKTOESTEL	⊞ KT
ENKELPOLIGE SCHAKELAAR	⊞
WISSELSCHAKELAAR	⊞
KRUISCHAKELAAR	⊞
DUBBELE SCHAKELAAR	⊞
RF 4-STANDEN SCHAKELAAR MECHANISCHE VENTILATIE	⊞
ELEKTRISCHE HANDDOEKRADIATOR MET AANSLUITINGEN	⊞
DEURDRANGER	⊞
VRIJLOOPDRANGER, AANGESTUURD DOOR ROOKMELDER IN WONING	⊞ VL
METERKAST	MK
SCHUIFDEUR	SD
DRAAI-KIEP RAAM	DKR
KIEPRAAM	KR
HEMELWATERAFVOER	HWA
SCHACHT: GEEN ONDERDEEL VAN WOONOPPERVLAK	SCH
KRIJSTREEP REGELING	KS

- Woonoppervlak conform NEN 2580 - gebruiksoppervlak
- Indien aangegeven 2e toilet en/of 2e wastafel in badkamer is optioneel
- Sturing CO2 sensoren in de woonkamer en hoofdslaapkamer
- Sturing RV (vochtigheids) sensor in badkamer
- \*\* Techniekzone, aansluitpunten indicatief ingetekend

Indeling keuken en aansluitingen cf. opgave keukenleverancier en coördineren door aannemer.




Maten zijn aangegeven in mm.  
Aangegeven maten zijn circa maten en zijn tussen de wanden gemeten.



Schaal 1:75

## BELANGRIJKSTE KENMERKEN

- Duurzame gasloze energievoorzieningen in HR++/HR+++
- Voorzien van eigen zonnepanelen
- Voorzien van vloerverwarming en vloertopkoeling met ruimte regeling
- Inclusief Bruynzeel keuken met inbouw apparatuur
- Inclusief tegelwerk, Villeroy & Boch sanitair en Grohe kranen
- Privé parkeerplaats en eigen berging van ca. 5m<sup>2</sup> in parkeergarage
- Diverse optionele maatwerk mogelijkheden

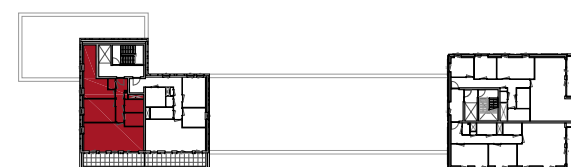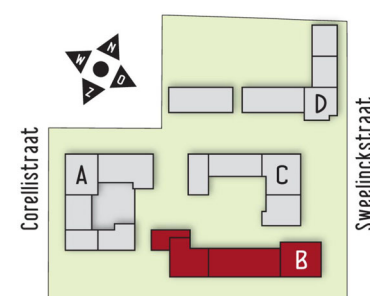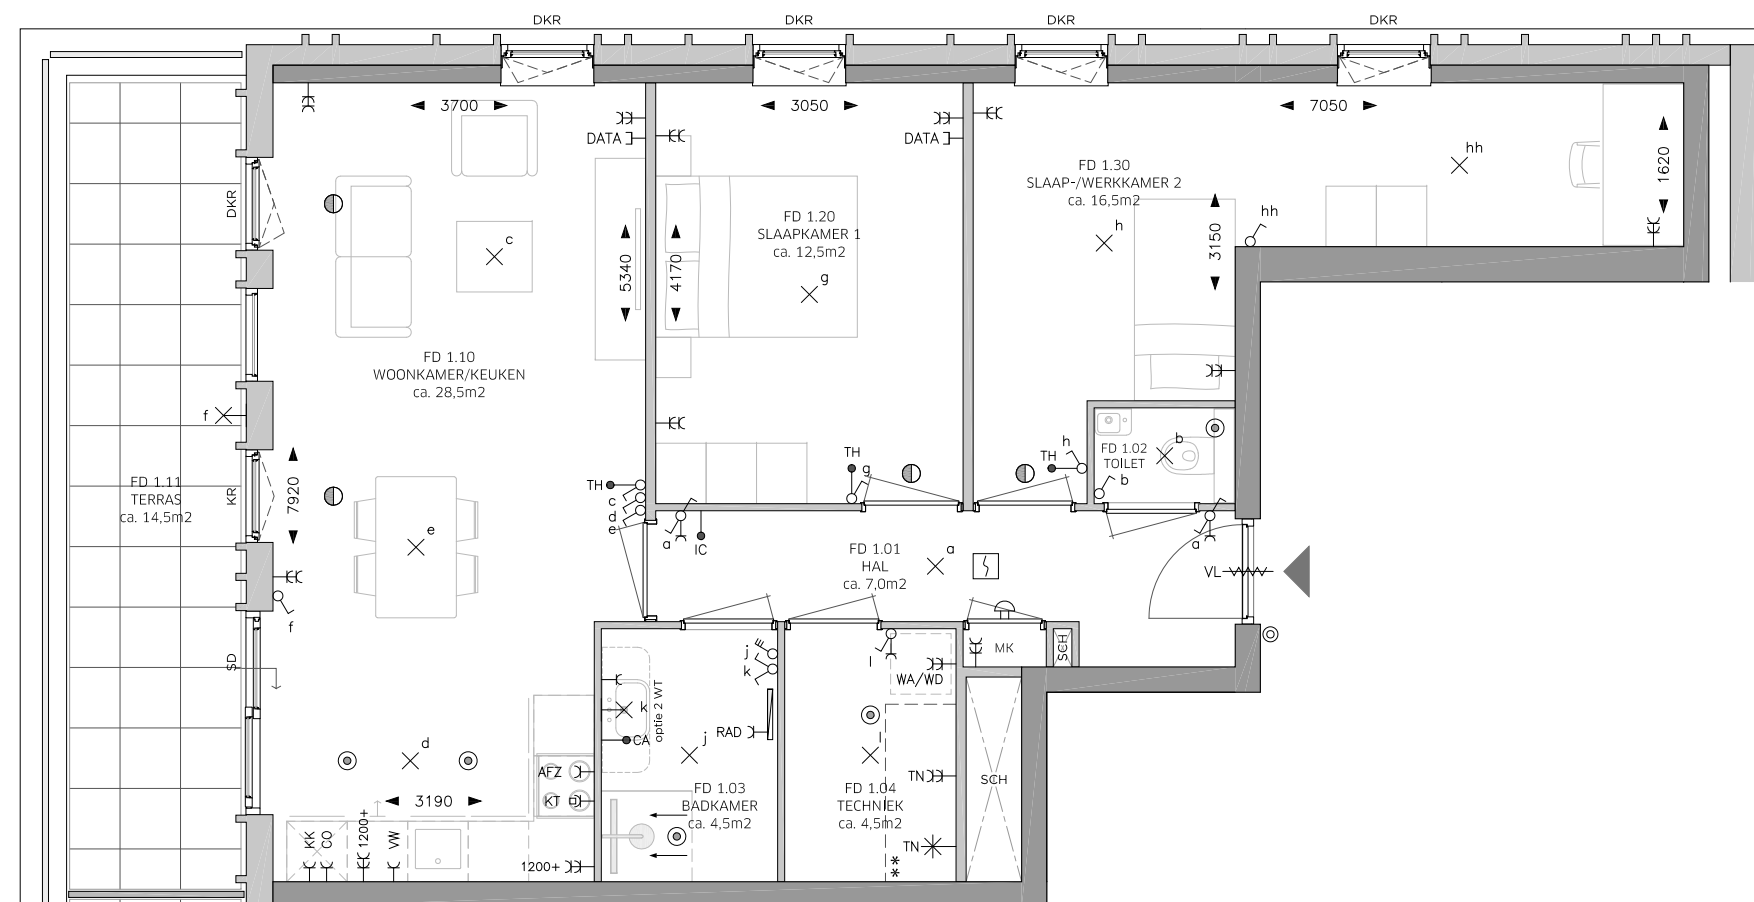

PLATTEGROND TYPE FD:  
BOUWNUMMER 240  
WOONOPPERVLAK: 78 m<sup>2</sup>

# ROSSO



## LEGENDA

OMSCHRIJVING	SYMBOOL
CENTRAALDOOS LICHTAANSLUITPUNT	⊗
LICHTAANSLUITPUNT WAND	⊗
BELDRUKKER	⊙
SCHIEL	⊕
AANSLUITPUNT DATA	— DATA
CENTRAAL AARDPUNT	→ CA
THERMOSTAAT	→ TH
INTERCOM	→ IC
ROOKMELDER	⊗
VENTILATIE AFZUIGPUNT	⊙
VENTILATIE INBLAASPUNT	⊙
ENKELE WANDCONTACTDOOS (WCD)	—
DUBBELE WANDCONTACTDOOS	— EC
AANSLUITINGEN T.B.V. TECHNIEK	— EC TN
WERKSCHAKELAAR + 400V AANSLUITING WARMTEPOMP	— TN
DUBBELE WCD WASAUTOMAAT (APARTE GROEP)	— EC WA/WD
ENKELE WCD RADIATOR	— RAD
ENKELE WCD VAATWASSER	— VW
ENKELE WCD KOELKAST	— KK
ENKELE WCD AFZUIGKAP	— AFZ
ENKELE WCD COMBI MAGNETRON	— CO
2 FASEN PERILEX WCD KOOKTOESTEL	— KT
ENKELPOLIGE SCHAKELAAR	⊗
WISSELSCHAKELAAR	⊗
KRUISCHAKELAAR	⊗
DUBBELE SCHAKELAAR	⊗
RF 4-STANDEN SCHAKELAAR MECHANISCHE VENTILATIE	⊗
ELEKTRISCHE HANDDOEKRADIATOR MET AANSLUITINGEN	⊗
DEURDRANGER	⊗
VRIJLOOPDRANGER, AANGESTUURD DOOR ROOKMELDER IN WONING	⊗ VL
METERKAST	MK
SCHUIFDEUR	SD
DRAAI-KIEP RAAM	DKR
KIEPRAAM	KR
HEMELWATERAFVOER	HWA
SCHACHT: GEEN ONDERDEEL VAN WOONOPPERVLAK	SCH
KRIJSTREEP REGELING	KS

- Woonoppervlak conform NEN 2580 - gebruiksoppervlak
- Indien aangegeven 2e toilet en/of 2e wastafel in badkamer is optioneel
- Sturing CO2 sensoren in de woonkamer en hoofslaapkamer
- Sturing RV (vochtigheids) sensor in badkamer
- \*\* Techniekzone, aansluitpunten indicatief ingetekend

Indeling keuken en aansluitingen cf. opgave keukenleverancier en coördineren door aannemer.

Maten zijn aangegeven in mm. Aangegeven maten zijn circa maten en zijn tussen de wanden gemeten.





Schaal 1:75

## BELANGRIJKSTE KENMERKEN

- Duurzame gasloze energievoorzieningen in HR++/HR+++
- Voorzien van eigen zonnepanelen
- Voorzien van vloerverwarming en vloertopkoeling met ruimte regeling
- Inclusief Bruynzeel keuken met inbouw apparatuur
- Inclusief tegelwerk, Villeroy & Boch sanitair en Grohe kranen
- Privé parkeerplaats en eigen berging van ca. 5m<sup>2</sup> in parkeergarage
- Diverse optionele maatwerk mogelijkheden

## BLOK B ZESDE VERDIEPING

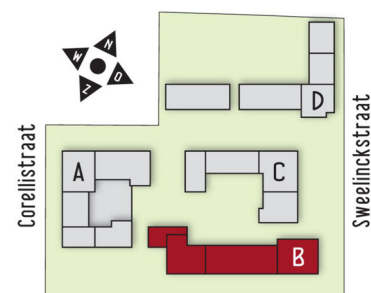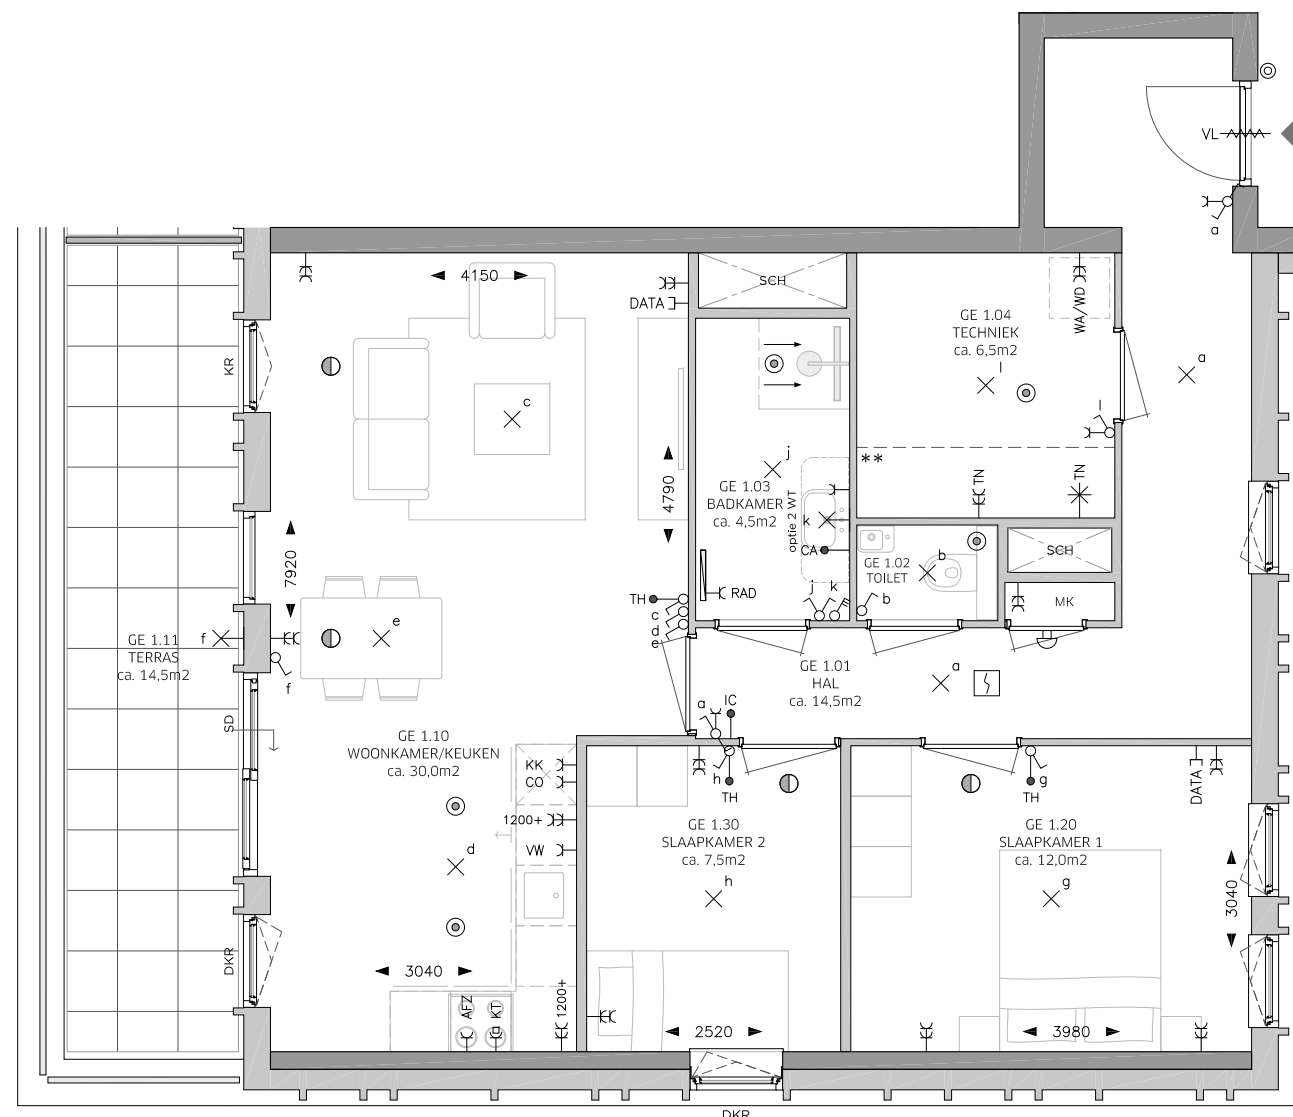

PLATTEGROND TYPE GE:  
BOUWNUMMER 241  
WOONOPPERVLAK: 81 m<sup>2</sup>

# ROSSO

# BLOK B ZESDE VERDIEPING

## LEGENDA

OMSCHRIJVING	SYMBOOL
CENTRAALDOOS LICHTAANSLUITPUNT	⊗
LICHTAANSLUITPUNT WAND	⊗
BELDRUKKER	⊙
SCHIEL	⊖
AANSLUITPUNT DATA	— DATA
CENTRAAL AARDPUNT	→ CA
THERMOSTAAT	→ TH
INTERCOM	→ IC
ROOKMELDER	⊞
VENTILATIE AFZUIGPUNT	⊙
VENTILATIE INBLAASPUNT	⊙
ENKELE WANDCONTACTDOOS (WCD)	—
DUBBELE WANDCONTACTDOOS	— EC
AANSLUITINGEN T.B.V. TECHNIEK	— EC TN
WERKSCHAKELAAR + 400V AANSLUITING WARMTEPOMP	— TN
DUBBELE WCD WASAUTOMAAT (APARTE GROEP)	— EC WA/WD
ENKELE WCD RADIATOR	— RAD
ENKELE WCD VAATWASSER	— VW
ENKELE WCD KOELKAST	— KK
ENKELE WCD AFZUIGKAP	— AFZ
ENKELE WCD COMBI MAGNETRON	— CO
2 FASEN PERILEX WCD KOOKTOESTEL	— KT
ENKELPOLIGE SCHAKELAAR	⊗
WISSELSCHAKELAAR	⊗
KRUISSCHAKELAAR	⊗
DUBBELE SCHAKELAAR	⊗
RF 4-STANDEN SCHAKELAAR MECHANISCHE VENTILATIE	⊗
ELEKTRISCHE HANDDOEKRADIATOR MET AANSLUITINGEN	⊞
DEURDRANGER	⊞
VRIJLOOPDRANGER, AANGESTUURD DOOR ROOKMELDER IN WONING	⊞ VL
METERKAST	MK
SCHUIFDEUR	SD
DRAAI-KIEP RAAM	DKR
KIEPRAAM	KR
HEMELWATERAFVOER	HWA
SCHACHT: GEEN ONDERDEEL VAN WOONOPPERVLAK	SCH
KRIJTSREEP REGELING	KS

- Woonoppervlak conform NEN 2580 - gebruiksoppervlak
- Indien aangegeven 2e toilet en/of 2e wastafel in badkamer is optioneel
- Sturing CO2 sensoren in de woonkamer en hoofdslaapkamer
- Sturing RV (vochtigheids) sensor in badkamer
- \*\* Techniekzone, aansluitpunten indicatief ingetekend

Indeling keuken en aansluitingen cf. opgave keukenleverancier en coördineren door aannemer.




Maten zijn aangegeven in mm.  
Aangegeven maten zijn circa maten en zijn tussen de wanden gemeten.



Schaal 1:75

## BELANGRIJKSTE KENMERKEN

- Duurzame gasloze energievoorzieningen in HR++/HR+++
- Voorzien van eigen zonnepanelen
- Voorzien van vloerverwarming en vloertopkoeling met ruimte regeling
- Inclusief Bruynzeel keuken met inbouw apparatuur
- Inclusief tegelwerk, Villeroy & Boch sanitair en Grohe kranen
- Privé parkeerplaats en eigen berging van ca. 5m<sup>2</sup> in parkeergarage
- Diverse optionele maatwerk mogelijkheden

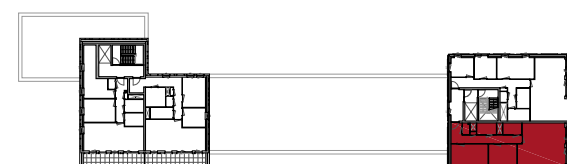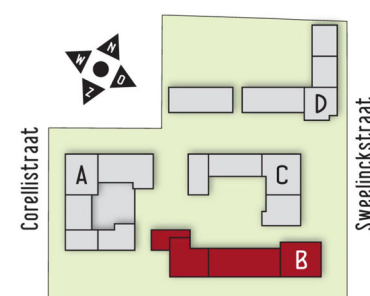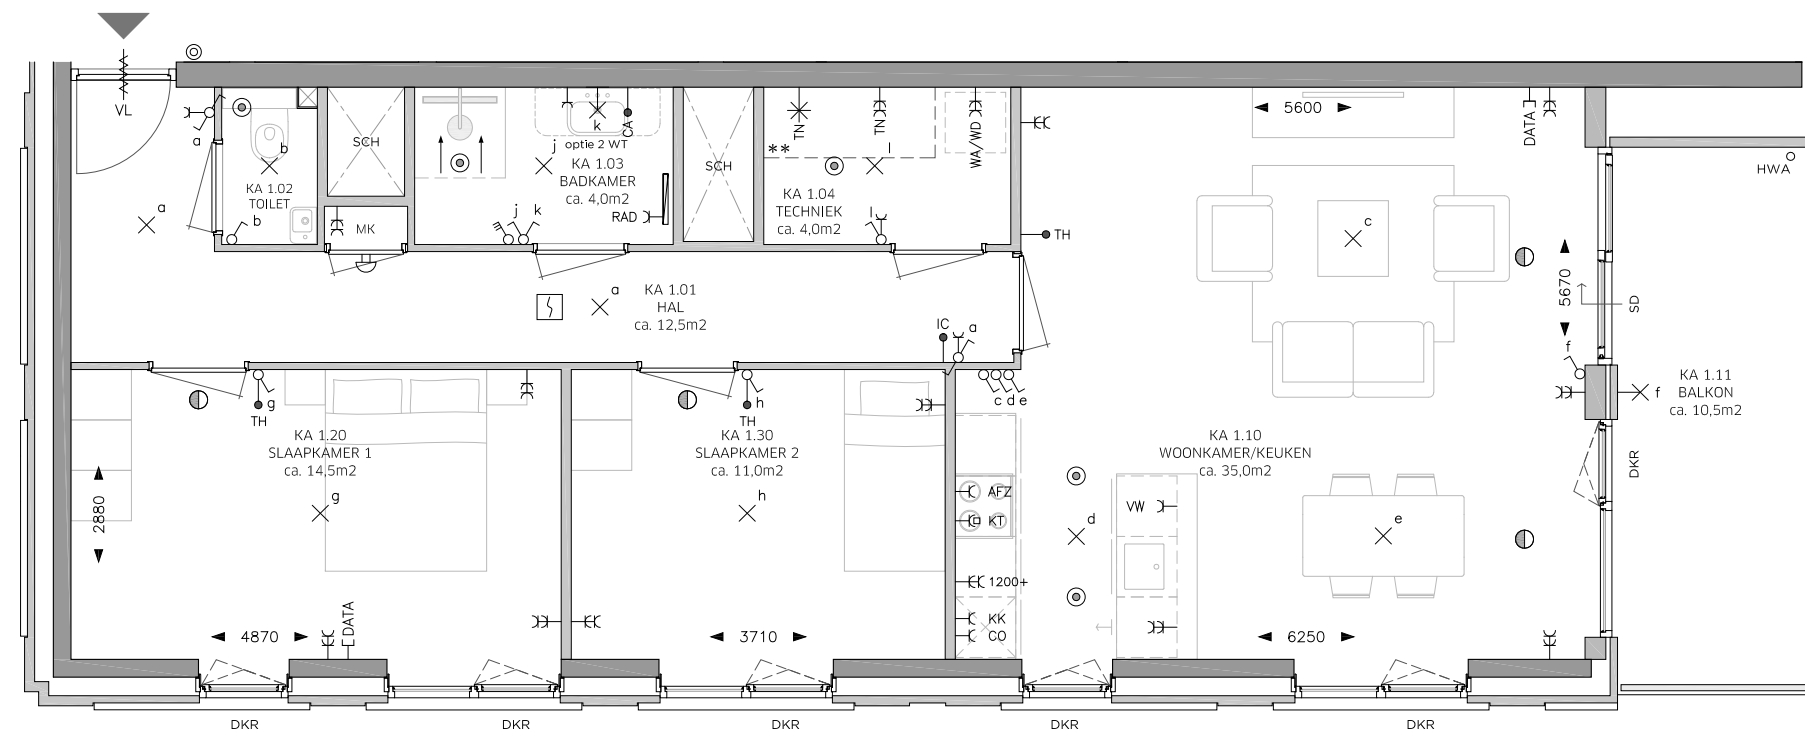

PLATTEGROND TYPE KA:  
BOUWNUMMER 242  
WOONOPPERVLAK: 85 m<sup>2</sup>

# ROSSO

# BLOK B ZESDE VERDIEPING

## LEGENDA

OMSCHRIJVING	SYMBOOL
CENTRAALDOOS LICHTAANSLUITPUNT	⊗
LICHTAANSLUITPUNT WAND	⊗
BELDRUKKER	⊙
SCHIEL	⊕
AANSLUITPUNT DATA	— DATA
CENTRAAL AARDPUNT	— CA
THERMOSTAAT	— TH
INTERCOM	— IC
ROOKMELDER	⊕
VENTILATIE AFZUIGPUNT	⊙
VENTILATIE INBLAASPUNT	⊕
ENKELE WANDCONTACTDOOS (WCD)	—
DUBBELE WANDCONTACTDOOS	— EC
AANSLUITINGEN T.B.V. TECHNIEK	— EC TN
WERKSCHAKELAAR + 400V AANSLUITING WARMTEPOMP	— TN
DUBBELE WCD WASAUTOMAAT (APARTE GROEP)	— EC WA/WD
ENKELE WCD RADIATOR	— RAD
ENKELE WCD VAATWASSER	— VW
ENKELE WCD KOELKAST	— KK
ENKELE WCD AFZUIGKAP	— AFZ
ENKELE WCD COMBI MAGNETRON	— CO
2 FASEN PERILEX WCD KOOKTOESTEL	— KT
ENKELPOLIGE SCHAKELAAR	⊕
WISSELSCHAKELAAR	⊕
KRUISSCHAKELAAR	⊕
DUBBELE SCHAKELAAR	⊕
RF 4-STANDEN SCHAKELAAR MECHANISCHE VENTILATIE	⊕
ELEKTRISCHE HANDDOEKRADIATOR MET AANSLUITINGEN	⊕
DEURDRANGER	⊕
VRIJLOOPDRANGER, AANGESTUURD DOOR ROOKMELDER IN WONING	⊕ VL
METERKAST	MK
SCHUIFDEUR	SD
DRAAI-KIEP RAAM	DKR
KIEPRAAM	KR
HEMELWATERAFVOER	HWA
SCHACHT: GEEN ONDERDEEL VAN WOONOPPERVLAK	SCH
KRIJSTREEP REGELING	KS

- Woonoppervlak conform NEN 2580 - gebruiksoppervlak
- Indien aangegeven 2e toilet en/of 2e wastafel in badkamer is optioneel
- Sturing CO2 sensoren in de woonkamer en hoofslaapkamer
- Sturing RV (vochtigheids) sensor in badkamer
- \*\* Techniekzone, aansluitpunten indicatief ingetekend

Indeling keuken en aansluitingen cf. opgave keukenleverancier en coördineren door aannemer.




Maten zijn aangegeven in mm. Aangegeven maten zijn circa maten en zijn tussen de wanden gemeten.



Schaal 1:75

## BELANGRIJKSTE KENMERKEN

- Duurzame gasloze energievoorzieningen in HR++/HR+++
- Voorzien van eigen zonnepanelen
- Voorzien van vloerverwarming en vloertopkoeling met ruimte regeling
- Inclusief Bruynzeel keuken met inbouw apparatuur
- Inclusief tegelwerk, Villeroy & Boch sanitair en Grohe kranen
- Privé parkeerplaats en eigen berging van ca. 5m<sup>2</sup> in parkeergarage
- Diverse optionele maatwerk mogelijkheden

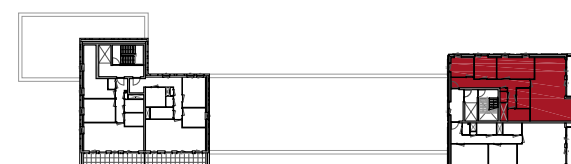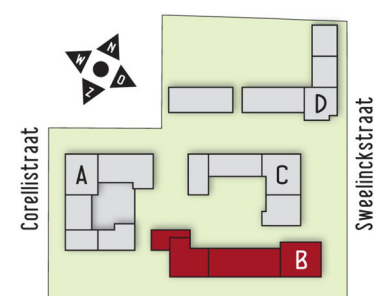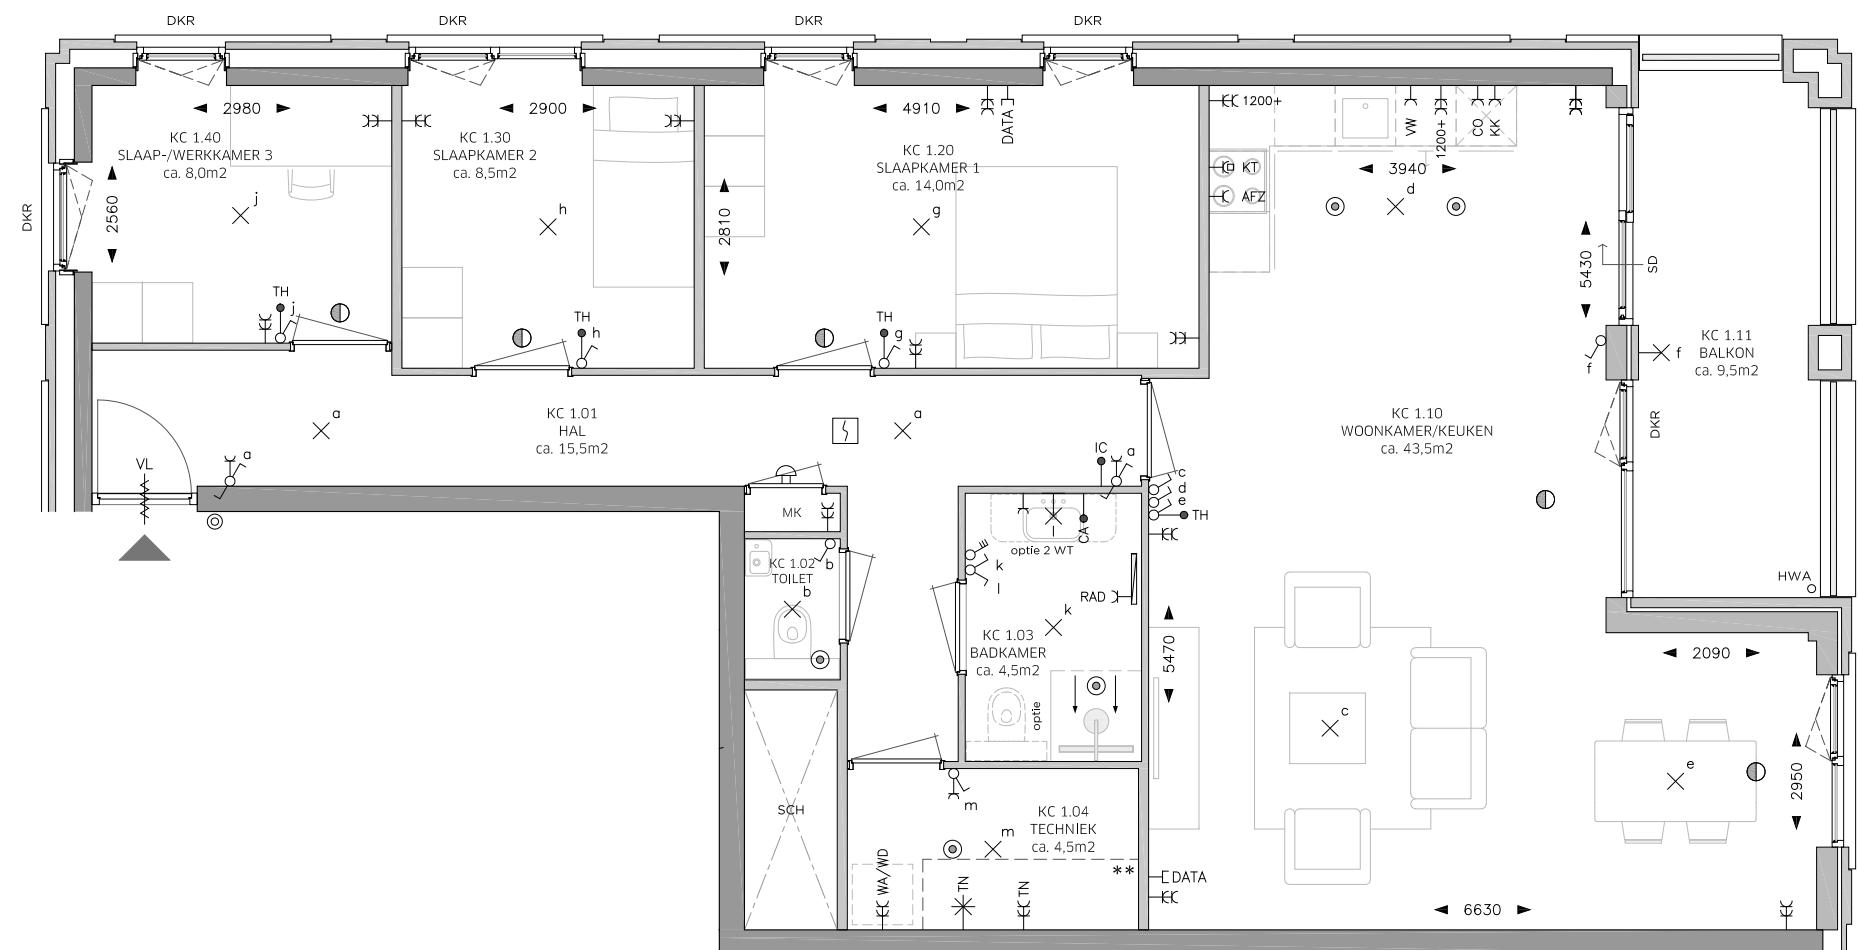

PLATTEGROND TYPE KC:  
BOUWNUMMER 243  
WOONOPPERVLAK: 103 m<sup>2</sup>

# ROSSO

# BLOK B ZEVENDE VERDIEPING

## LEGENDA

OMSCHRIJVING	SYMBOOL
CENTRAALDOOS LICHTAANSLUITPUNT	⊗
LICHTAANSLUITPUNT WAND	⊗
BELDRUKKER	⊙
SCHIEL	⊕
AANSLUITPUNT DATA	— DATA
CENTRAAL AARDPUNT	→ CA
THERMOSTAAT	→ TH
INTERCOM	→ IC
ROOKMELDER	⊕
VENTILATIE AFZUIGPUNT	⊙
VENTILATIE INBLAASPUNT	⊕
ENKELE WANDCONTACTDOOS (WCD)	—
DUBBELE WANDCONTACTDOOS	— EC
AANSLUITINGEN T.B.V. TECHNIEK	— EC TN
WERKSCHAKELAAR + 400V AANSLUITING WARMTEPOMP	— TN
DUBBELE WCD WASAUTOMAAT (APARTE GROEP)	— EC WA/WD
ENKELE WCD RADIATOR	— RAD
ENKELE WCD VAATWASSER	— VW
ENKELE WCD KOELKAST	— KK
ENKELE WCD AFZUIGKAP	— AFZ
ENKELE WCD COMBI MAGNETRON	— CO
2 FASEN PERILEX WCD KOOKTOESTEL	— KT
ENKELPOLIGE SCHAKELAAR	⊕
WISSELSCHAKELAAR	⊕
KRUISSCHAKELAAR	⊕
DUBBELE SCHAKELAAR	⊕
RF 4-STANDEN SCHAKELAAR MECHANISCHE VENTILATIE	⊕
ELEKTRISCHE HANDDOEKRADIATOR MET AANSLUITINGEN	⊕
DEURDRANGER	⊕
VRIJLOOPDRANGER, AANGESTUURD DOOR ROOKMELDER IN WONING	⊕ VL
METERKAST	MK
SCHUIFDEUR	SD
DRAAI-KIEP RAAM	DKR
KIEPRAAM	KR
HEMELWATERAFVOER	HWA
SCHACHT: GEEN ONDERDEEL VAN WOONOPPERVLAK	SCH
KRIJSTREEP REGELING	KS

- Woonoppervlak conform NEN 2580 - gebruiksoppervlak
- Indien aangegeven 2e toilet en/of 2e wastafel in badkamer is optioneel
- Sturing CO2 sensoren in de woonkamer en hoofslaapkamer
- Sturing RV (vochtigheids) sensor in badkamer
- \*\* Techniekzone, aansluitpunten indicatief ingetekend

Indeling keuken en aansluitingen cf. opgave keukenleverancier en coördineren door aannemer.




Maten zijn aangegeven in mm.  
Aangegeven maten zijn circa maten en zijn tussen de wanden gemeten.



Schaal 1:75

## BELANGRIJKSTE KENMERKEN

- Duurzame gasloze energievoorzieningen in HR++/HR+++
- Voorzien van eigen zonnepanelen
- Voorzien van vloerverwarming en vloertopkoeling met ruimte regeling
- Inclusief Bruynzeel keuken met inbouw apparatuur
- Inclusief tegelwerk, Villeroy & Boch sanitair en Grohe kranen
- Privé parkeerplaats en eigen berging van ca. 5m<sup>2</sup> in parkeergarage
- Diverse optionele maatwerk mogelijkheden

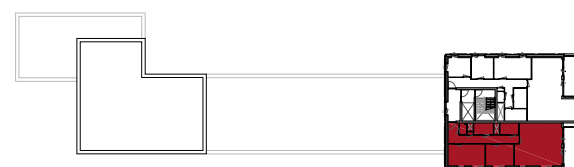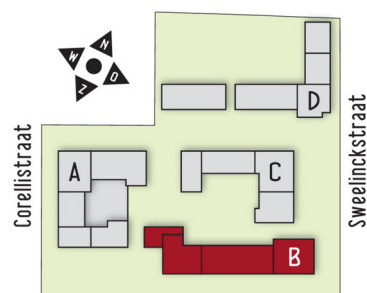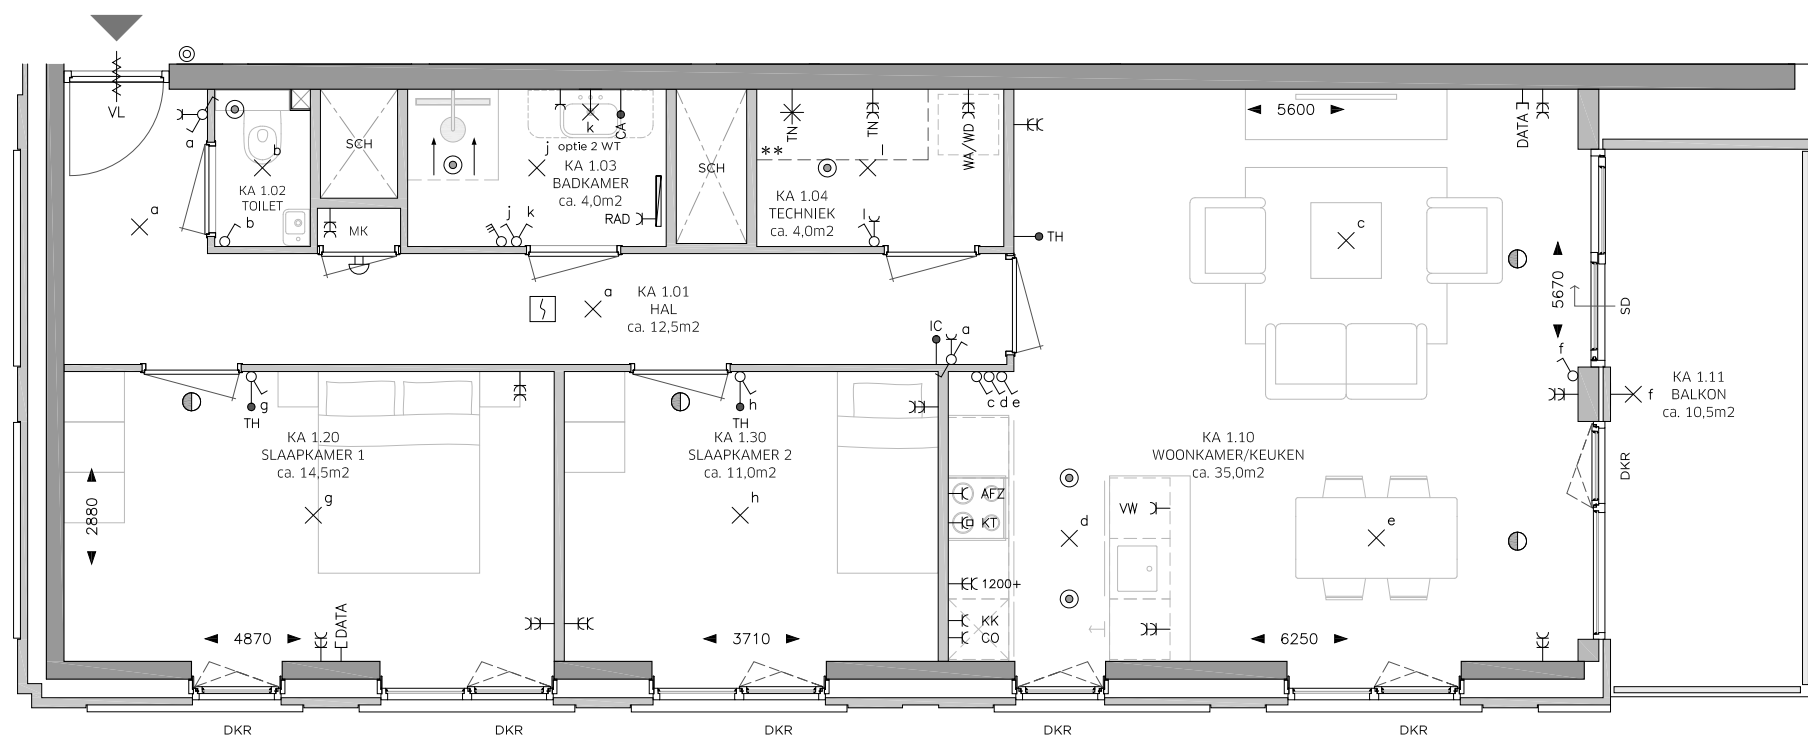

**PLATTEGROND TYPE KA:  
BOUWNUMMER 244  
WOONOPPERVLAK: 85 m<sup>2</sup>**

# ROSSO

# BLOK B ZEVENDE VERDIEPING

## BELANGRIJKSTE KENMERKEN

- Duurzame gasloze energievoorzieningen in HR++/HR+++
- Voorzien van eigen zonnepanelen
- Voorzien van vloerverwarming en vloertopkoeling met ruimte regeling
- Inclusief Bruynzeel keuken met inbouw apparatuur
- Inclusief tegelwerk, Villeroy & Boch sanitair en Grohe kranen
- Privé parkeerplaats en eigen berging van ca. 5m<sup>2</sup> in parkeergarage
- Diverse optionele maatwerk mogelijkheden

## LEGENDA

OMSCHRIJVING	SYMBOOL
CENTRAALDOOS LICHTAANSLUITPUNT	⊗
LICHTAANSLUITPUNT WAND	⊗
BELDRUKKER	⊙
SCHIEL	⊕
AANSLUITPUNT DATA	⊖ DATA
CENTRAAL AARDPUNT	→ CA
THERMOSTAAT	→ TH
INTERCOM	→ IC
ROOKMELDER	⊞
VENTILATIE AFZUIGPUNT	⊙
VENTILATIE INBLAASPUNT	⊙
ENKELE WANDCONTACTDOOS (WCD)	⊖
DUBBELE WANDCONTACTDOOS	⊖ EC
AANSLUITINGEN T.B.V. TECHNIEK	⊖ EC TN
WERKSCHAKELAAR + 400V AANSLUITING WARMTEPOMP	⊖ TN
DUBBELE WCD WASAUTOMAAT (APARTE GROEP)	⊖ EC WA/WD
ENKELE WCD RADIATOR	⊖ RAD
ENKELE WCD VAATWASSER	⊖ VW
ENKELE WCD KOELKAST	⊖ KK
ENKELE WCD AFZUIGKAP	⊖ AFZ
ENKELE WCD COMBI MAGNETRON	⊖ CO
2 FASEN PERILEX WCD KOOKTOESTEL	⊖ KT
ENKELPOLIGE SCHAKELAAR	⊖
WISSELSCHAKELAAR	⊖
KRUISCHAKELAAR	⊖
DUBBELE SCHAKELAAR	⊖
RF 4-STANDEN SCHAKELAAR MECHANISCHE VENTILATIE	⊖
ELEKTRISCHE HANDDOEKRADIATOR MET AANSLUITINGEN	⊖
DEURDRANGER	⊖
VRIJLOOPDRANGER, AANGESTUURD DOOR ROOKMELDER IN WONING	⊖ VL
METERKAST	MK
SCHUIFDEUR	SD
DRAAI-KIEP RAAM	DKR
KIEPRAAM	KR
HEMELWATERAFVOER	HWA
SCHACHT: GEEN ONDERDEEL VAN WOONOPPERVLAK	SCH
KRIJSTREEP REGELING	KS




- Woonoppervlak conform NEN 2580 - gebruiksoppervlak
- Indien aangegeven 2e toilet en/of 2e wastafel in badkamer is optioneel
- Sturing CO2 sensoren in de woonkamer en hoofdslaapkamer
- Sturing RV (vochtigheids) sensor in badkamer
- \*\* Techniekzone, aansluitpunten indicatief ingetekend

Indeling keuken en aansluitingen cf. opgave keukenleverancier en coördineren door aannemer.

Maten zijn aangegeven in mm. Aangegeven maten zijn circa maten en zijn tussen de wanden gemeten.



Schaal 1:75

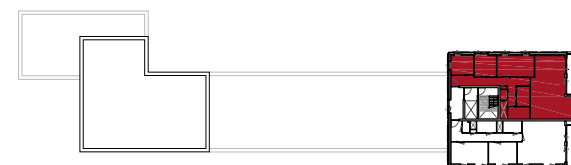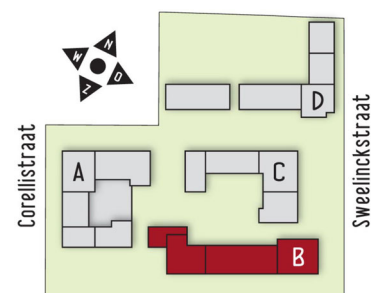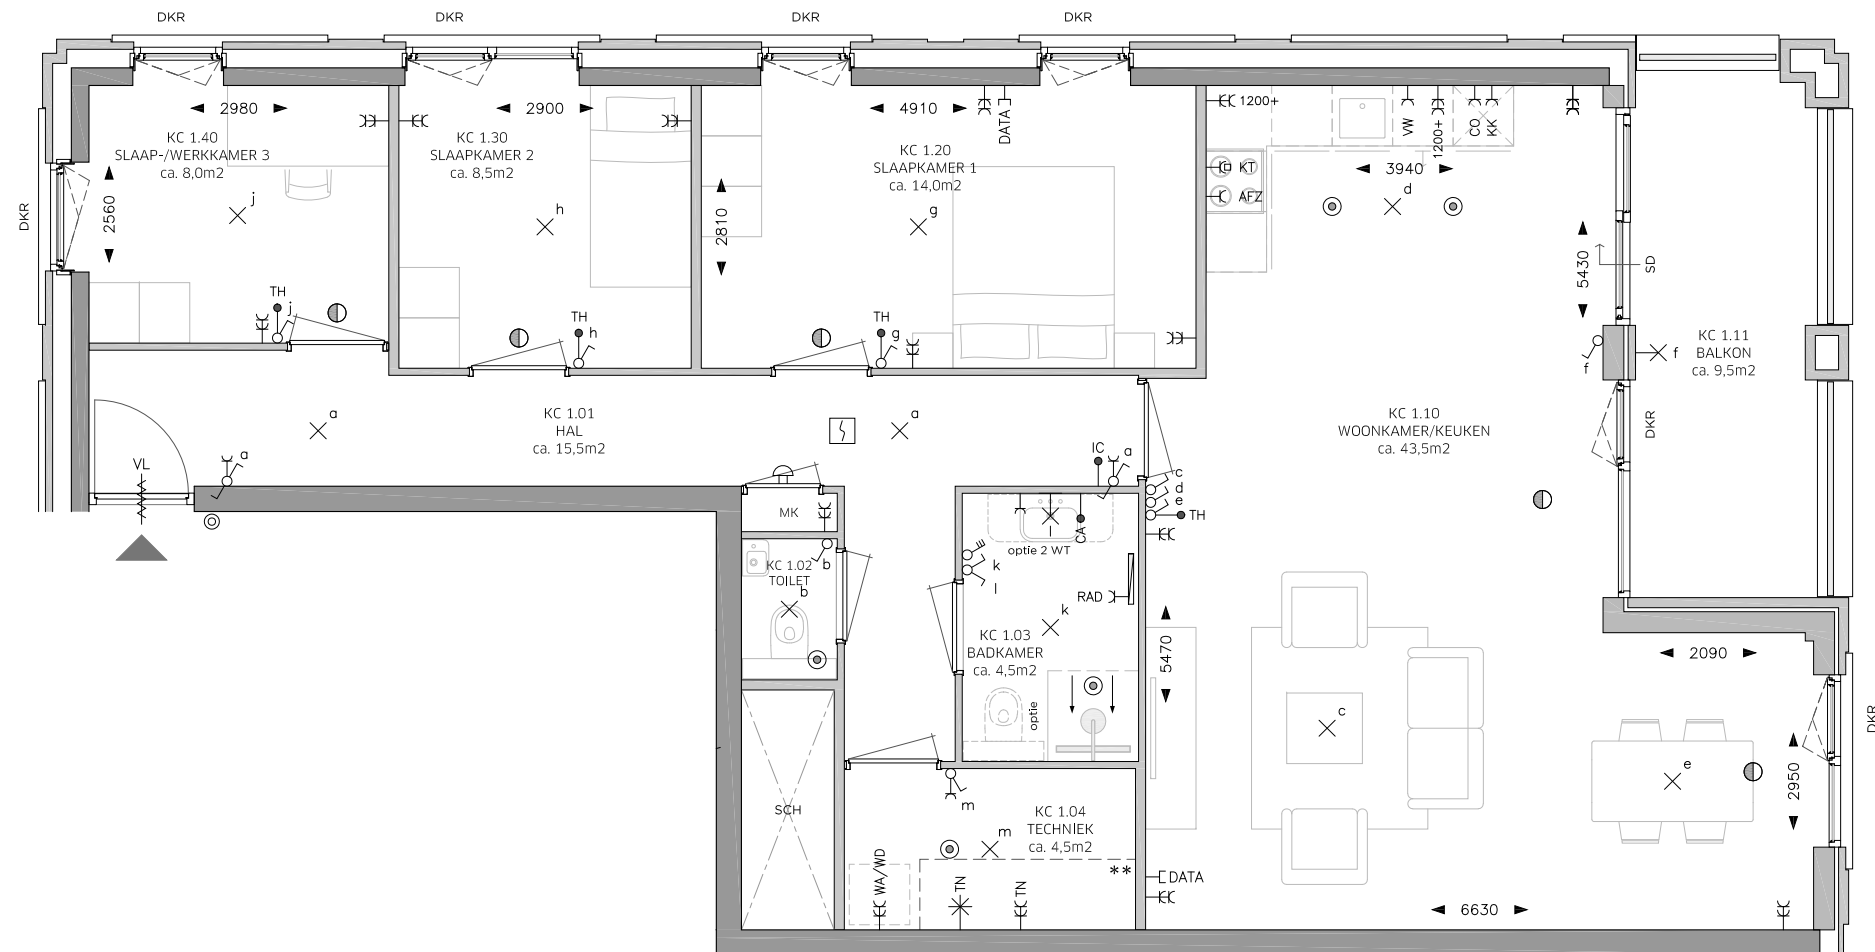

**PLATTEGROND TYPE KC:  
BOUWNUMMER 245  
WOONOPPERVLAK: 103 m<sup>2</sup>**

# ROSSO