

Voorgenomen SPLITSING in appartementsrechten van het kadastraal bekende perceel


gemeente: Oss  
sectie: L  
nummer: XXXX

# APPARTEMENTENCOMPLEX ROSSO TE OSS

splitsingstekening bestaande uit 11 bladen; blad 1-11

d.d.


de notaris,

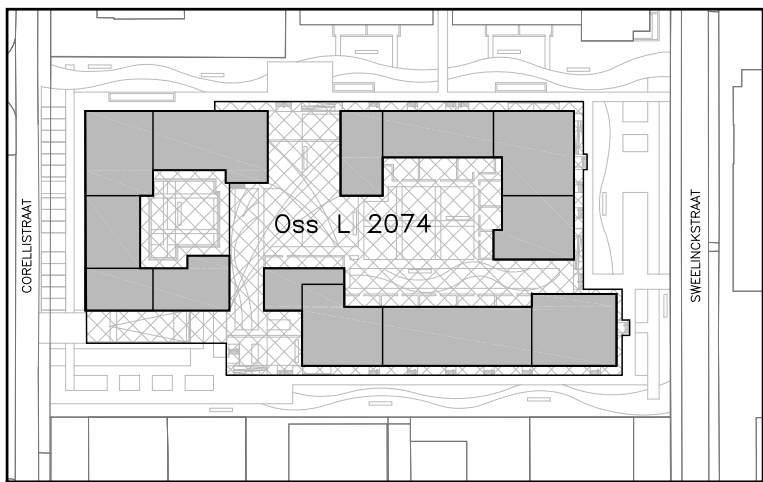

SITUATIE  
schaal 1: 1600




KELDER  
schaal 1: 400

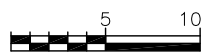

LEGENDA:

- hal hal/entree
- mk meterkast
- wk woonkamer
- sk slaapkamer
- bk badkamer
- wc toilet
- bn balkon
- tn techniek/berging
- bg berging
- pp parkeerplaats
- gemeenschappelijk
- leidingschacht

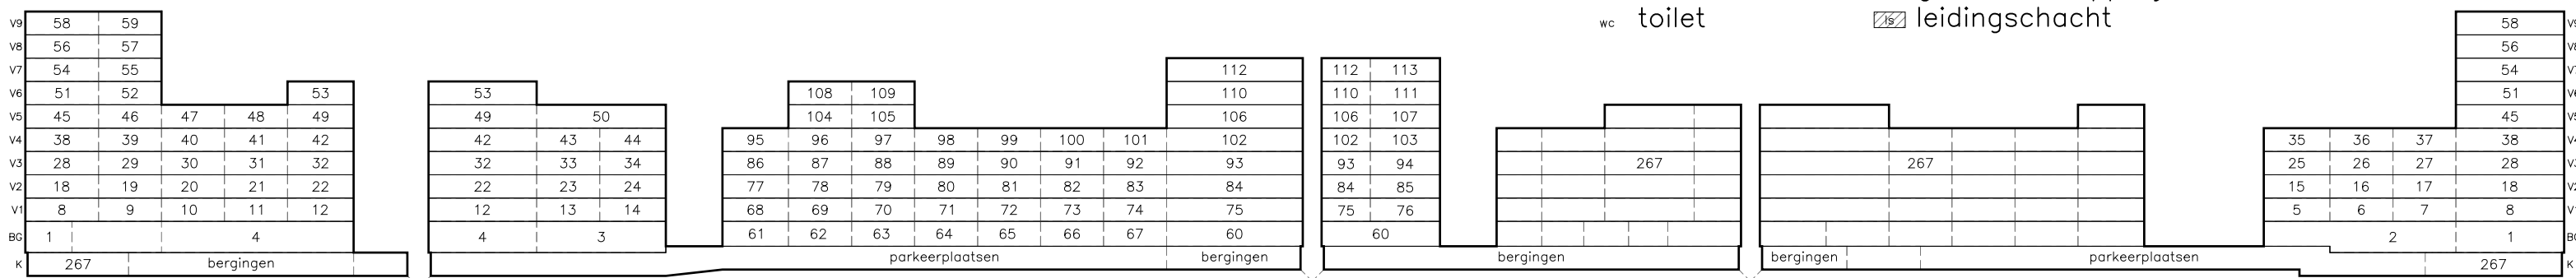


AANZICHTEN  
schaal 1: 800

# APPARTEMENTENCOMPLEX ROSSO TE OSS


splittingsstekening bestaande uit 11 bladen; blad 2-11

Voorgenomen SPLITSING in appartementsrechten van het kadastraal bekende perceel  
gemeente: Oss  
sectie: L  
nummer: XXXX


d.d.  
de notaris,

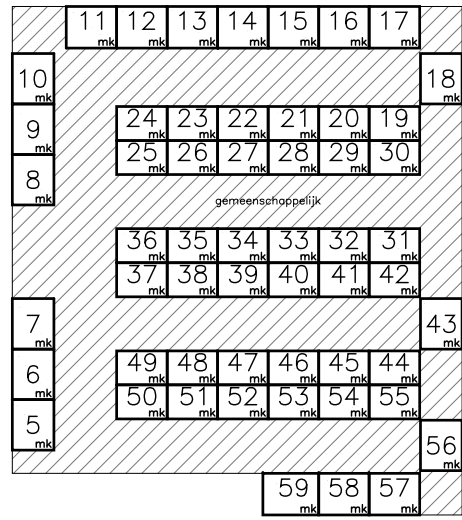

MK OVERZICHT  
schaal 1: 100

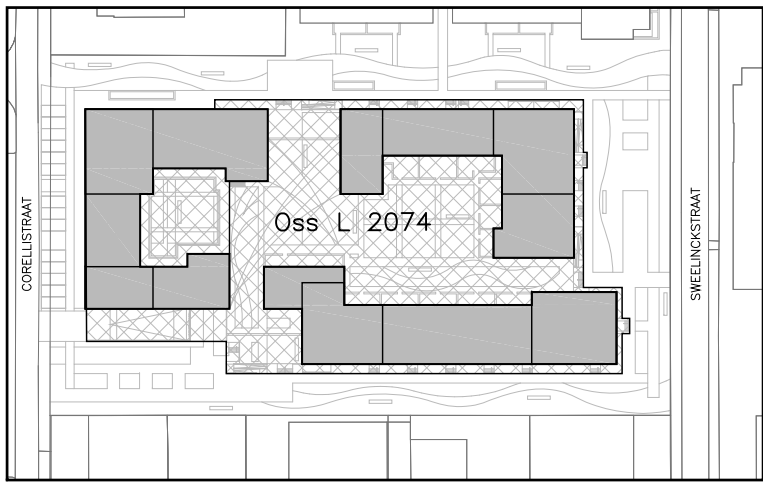


SITUATIE  
schaal 1: 1600

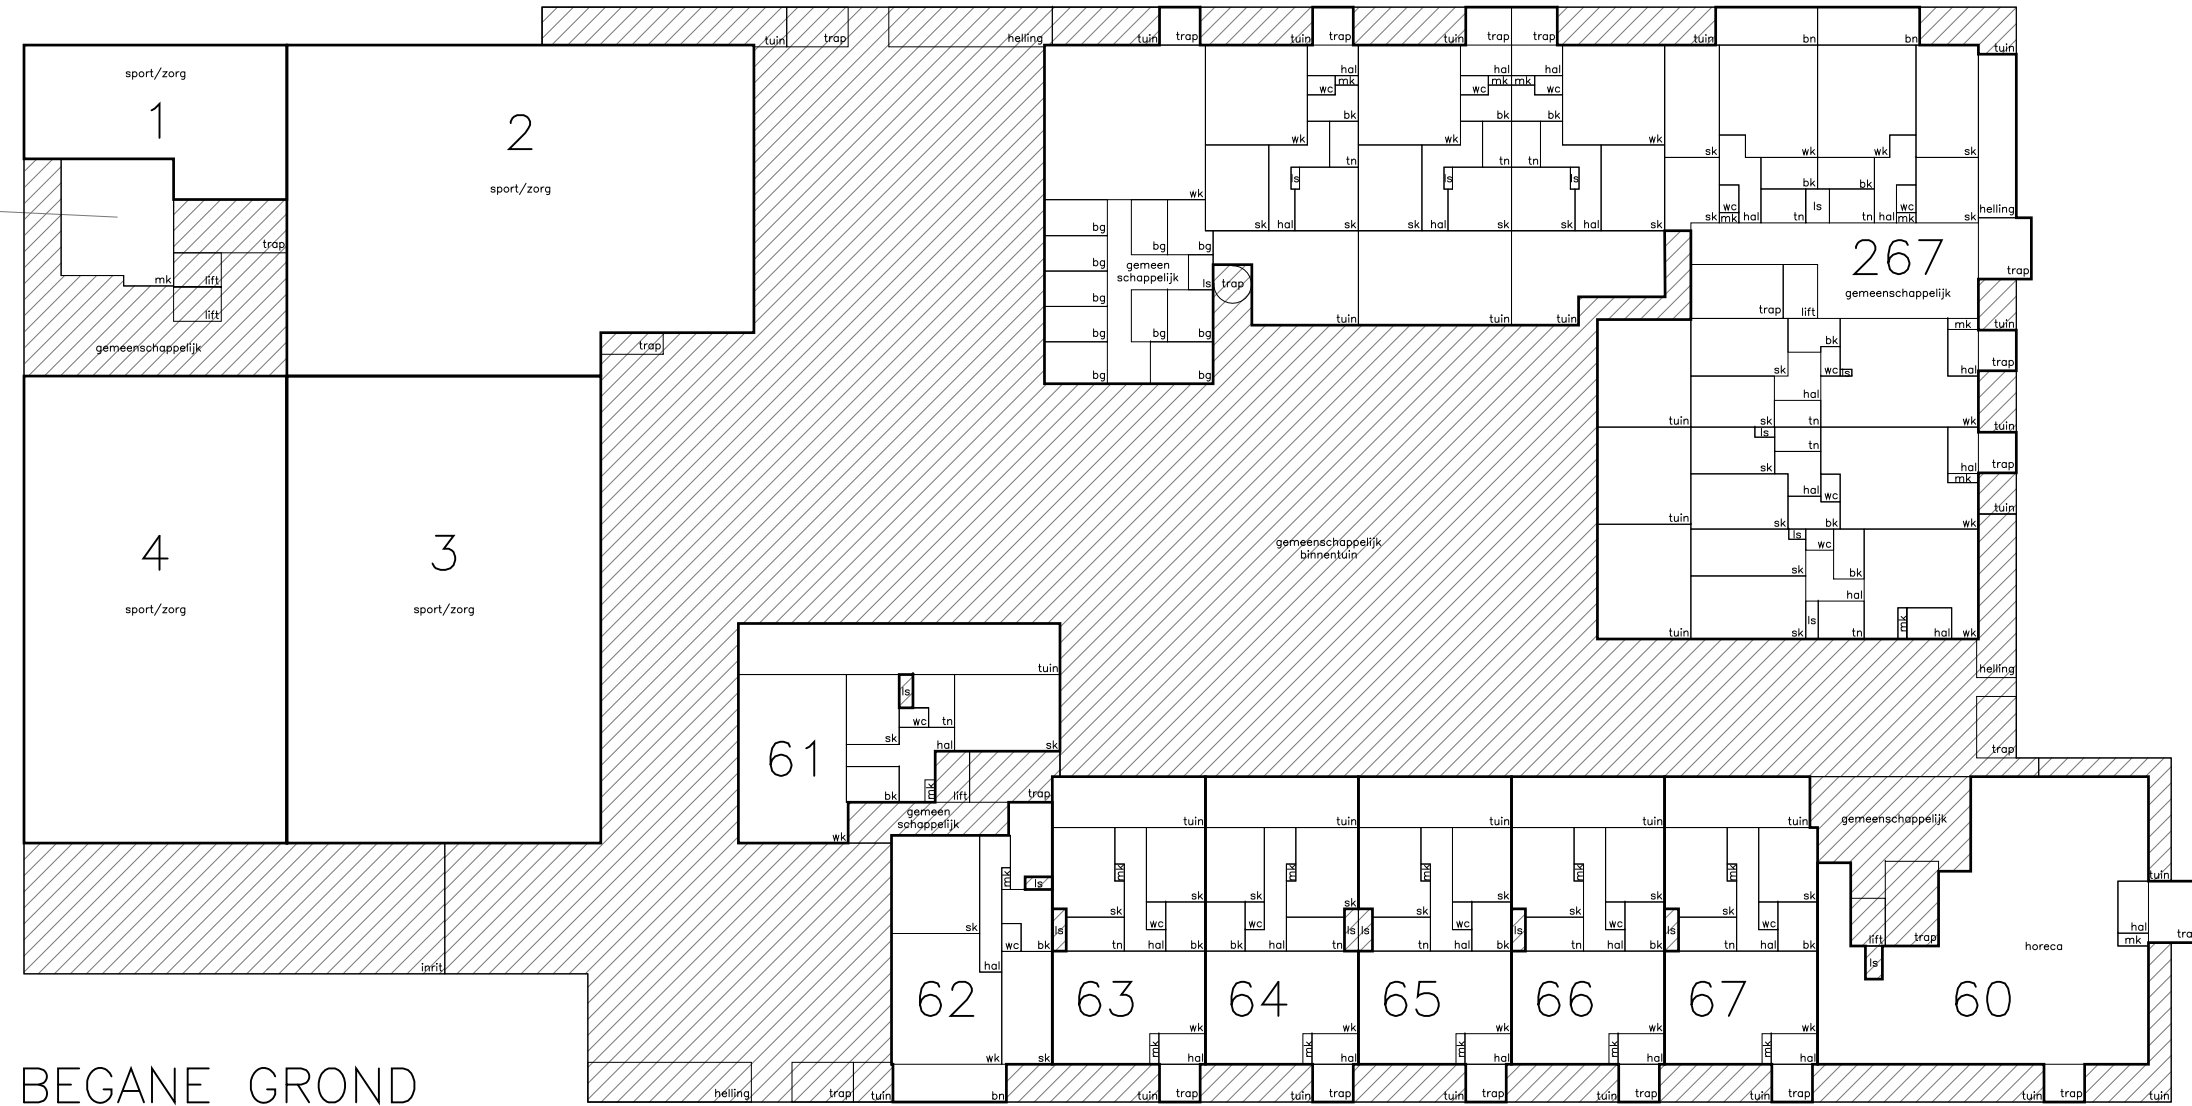

BEGANE GROND  
schaal 1: 400



- LEGENDA:
- hal hal/entree
  - bn balkon
  - mk meterkast
  - tn techniek/berging
  - wk woonkamer
  - bg berging
  - sk slaapkamer
  - pp parkeerplaats
  - bk badkamer
  - gemeenschappelijk
  - wc toilet
  - leidingsschacht

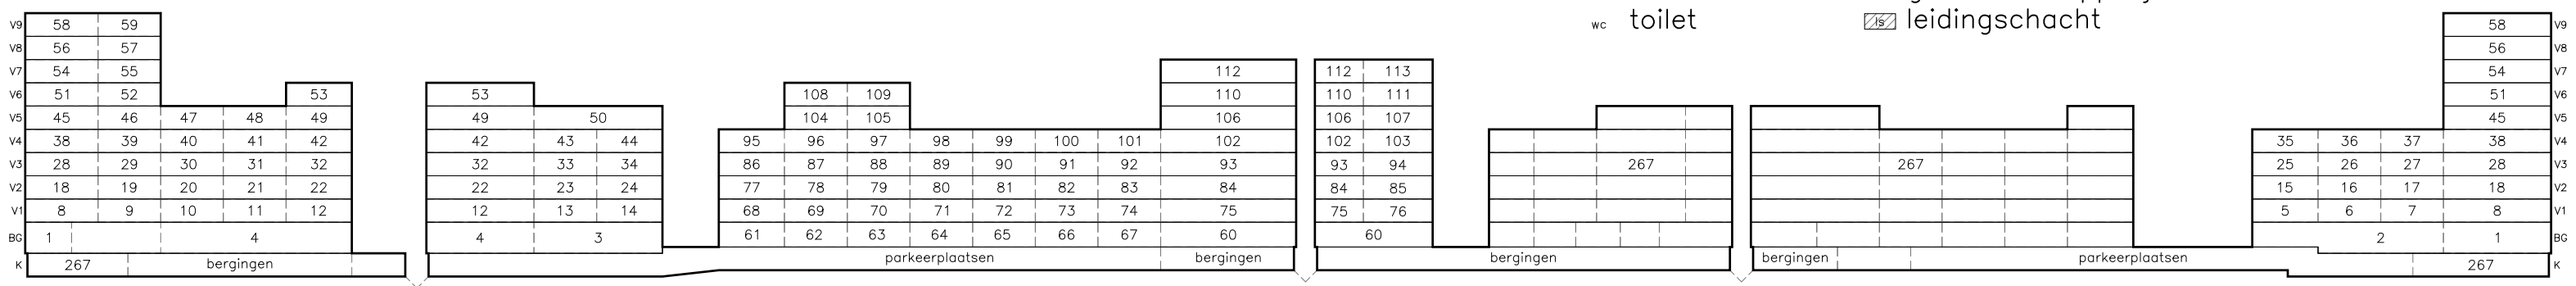

AANZICHTEN  
schaal 1: 800

# APPARTEMENTENCOMPLEX ROSSO TE OSS

splitsingstekening bestaande uit 11 bladen; blad 3-11

Voorgenomen SPLITSING in appartementsrechten van het kadastraal bekende perceel


gemeente: Oss

sectie: L


nummer: XXXX

d.d.

de notaris,

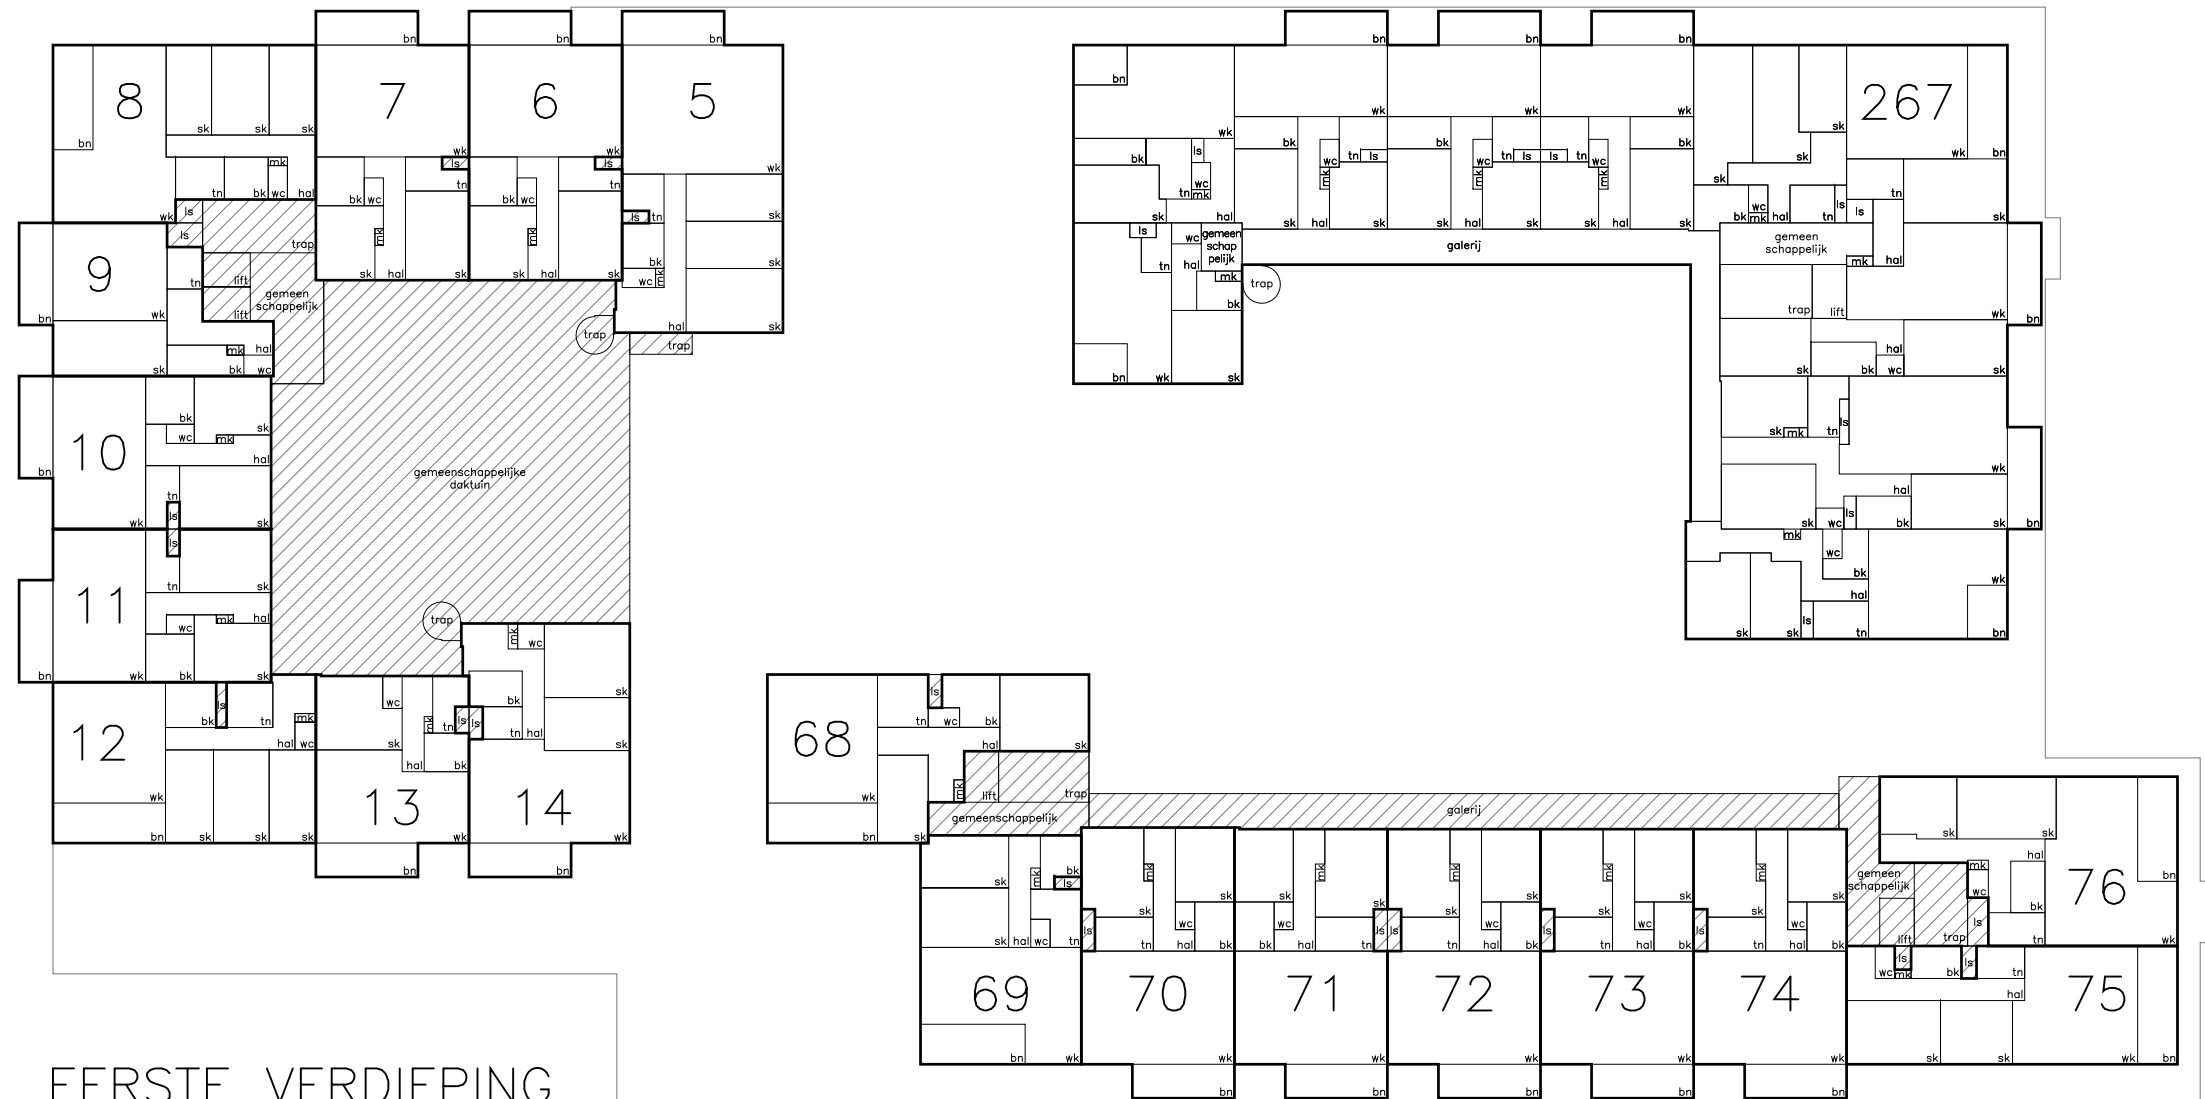


EERSTE VERDIEPING  
schaal 1: 400

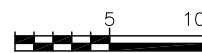


LEGENDA:

- hal hal/entree
- mk meterkast
- wk woonkamer
- sk slaapkamer
- bk badkamer
- wc toilet
- bn balkon
- tn techniek/berging
- bg berging
- pp parkeerplaats
- ▨ gemeenschappelijk
- ▧ leidingschacht

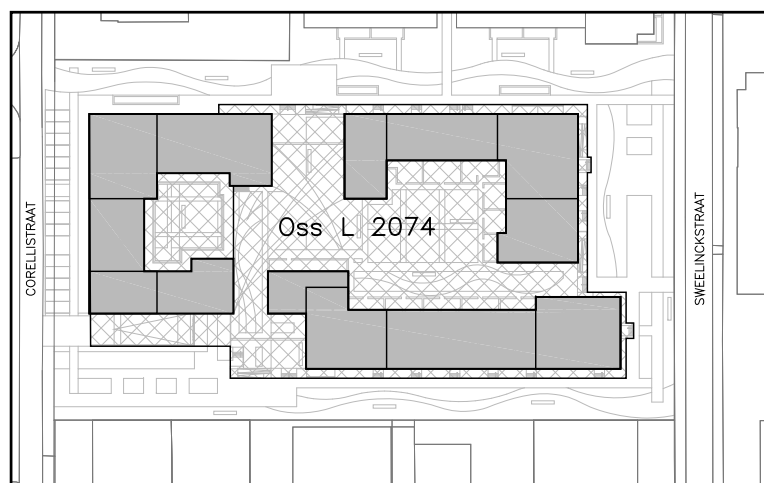

SITUATIE  
schaal 1: 1600

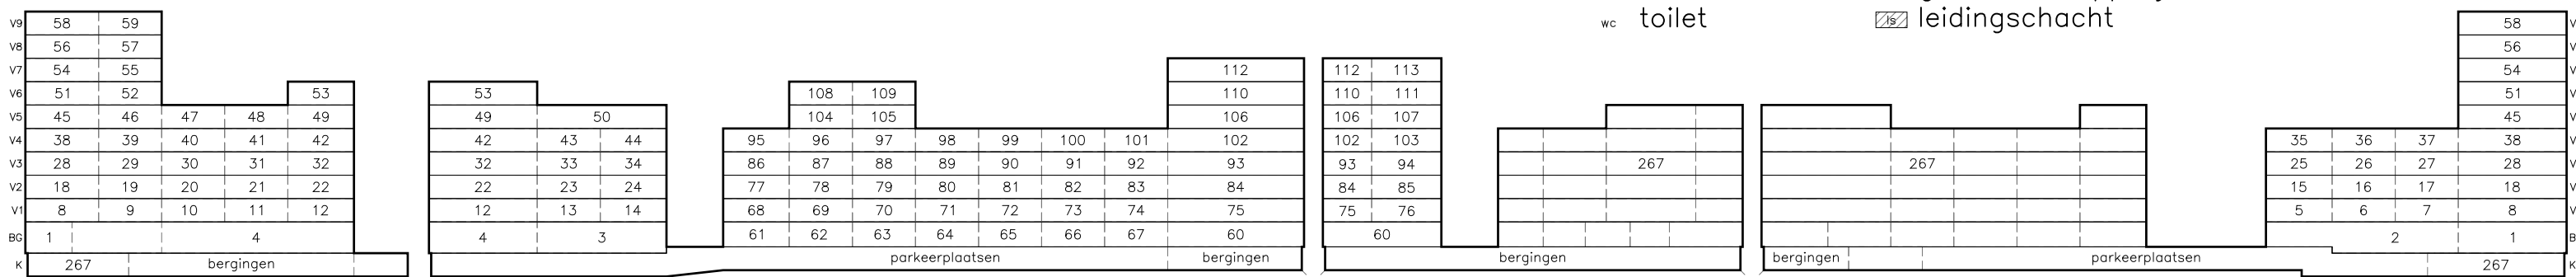

AANZICHTEN  
schaal 1: 800


# APPARTEMENTENCOMPLEX ROSSO TE OSS

splittingsstekening bestaande uit 11 bladen; blad 4-11

Voorgenomen SPLITSING in appartementsrechten van het kadastraal bekende perceel  
gemeente: Oss  
sectie: L  
nummer: XXXX

d.d.

de notaris,

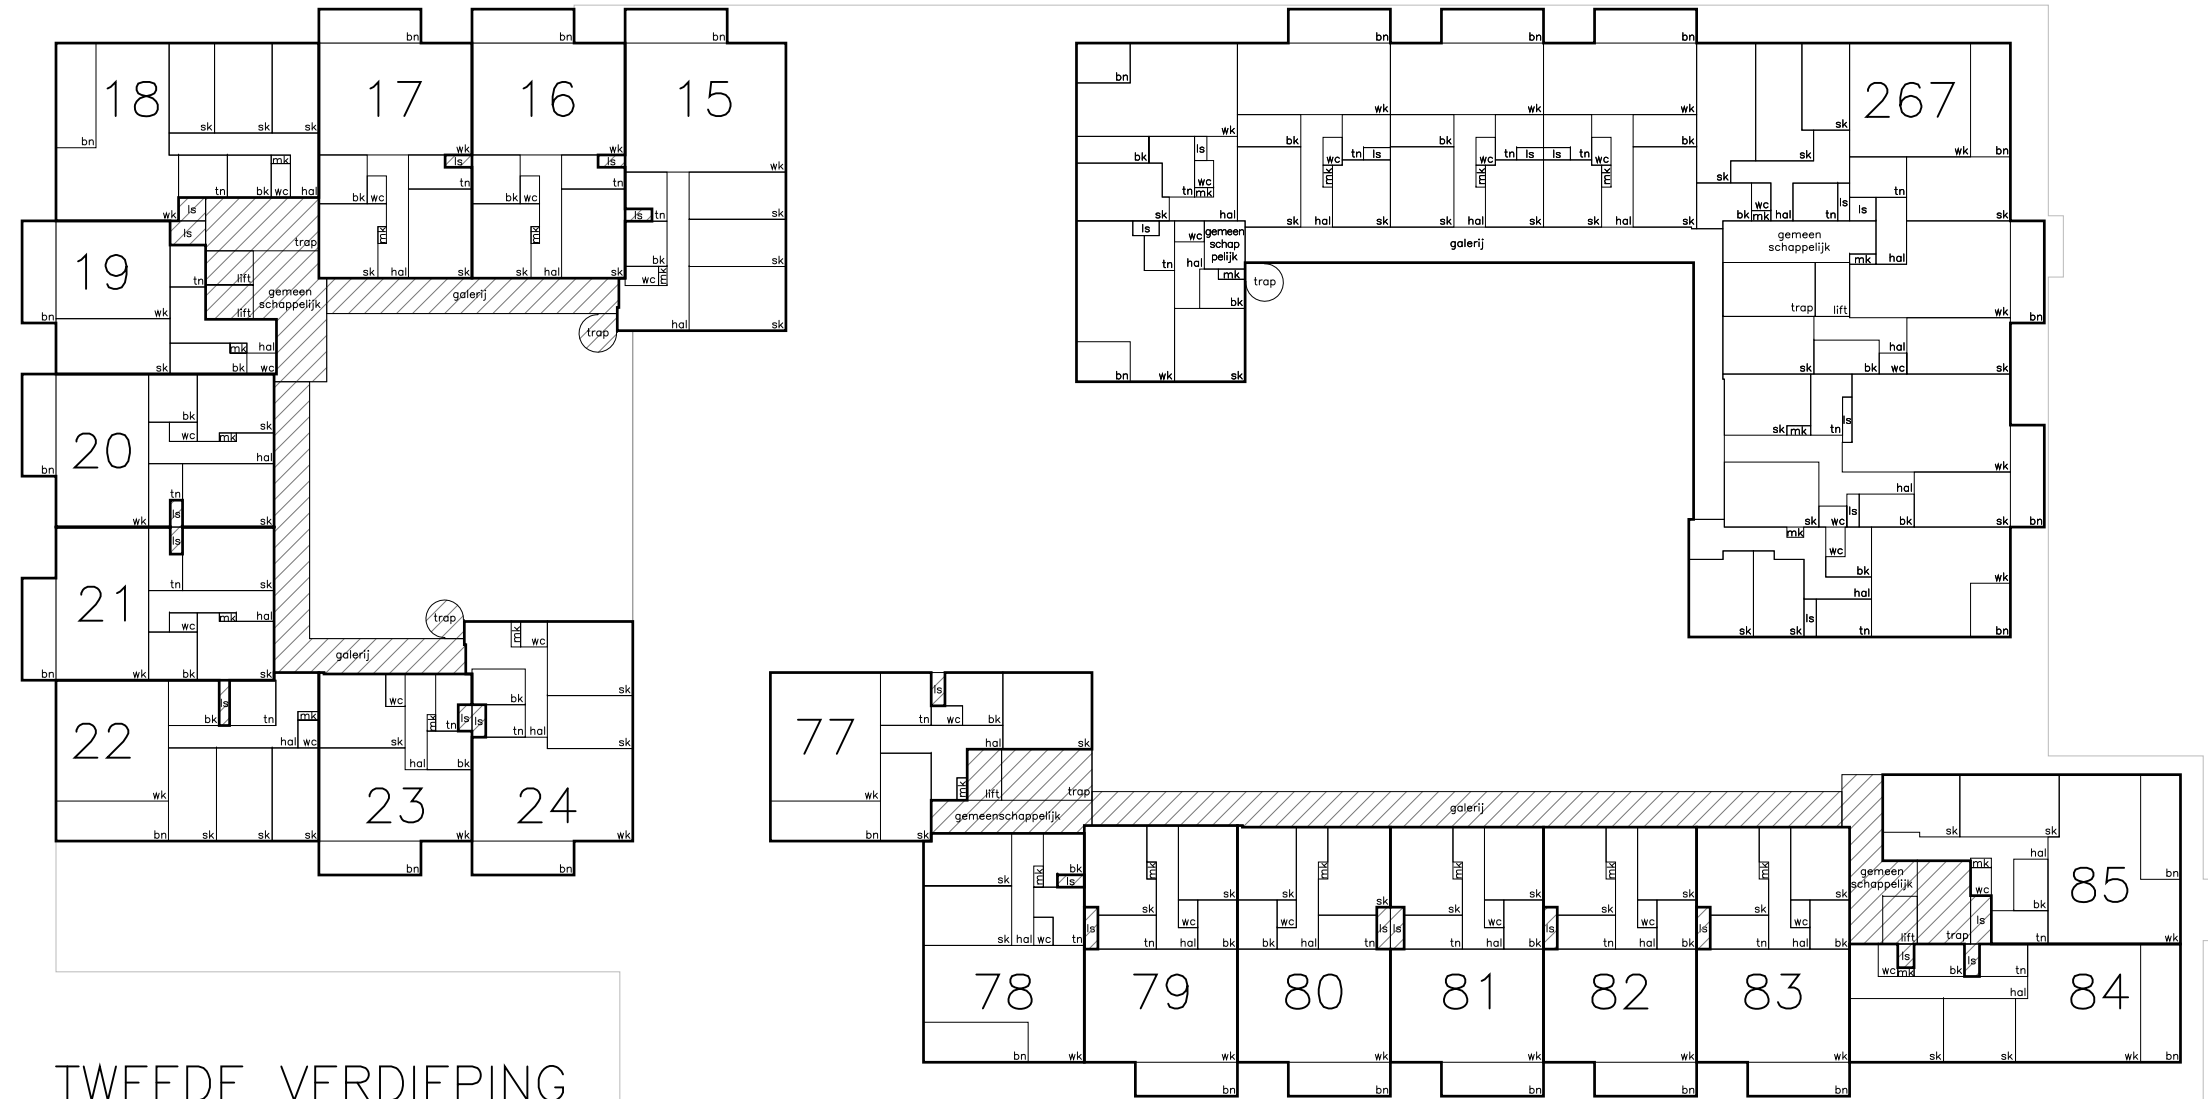


TWEEDE VERDIEPING  
schaal 1: 400




LEGENDA:

- hal hal/entree
- mk meterkast
- wk woonkamer
- sk slaapkamer
- bk badkamer
- wc toilet
- bn balkon
- tn techniek/berging
- bg berging
- pp parkeerplaats
- gemeenschappelijk
- leidingschacht

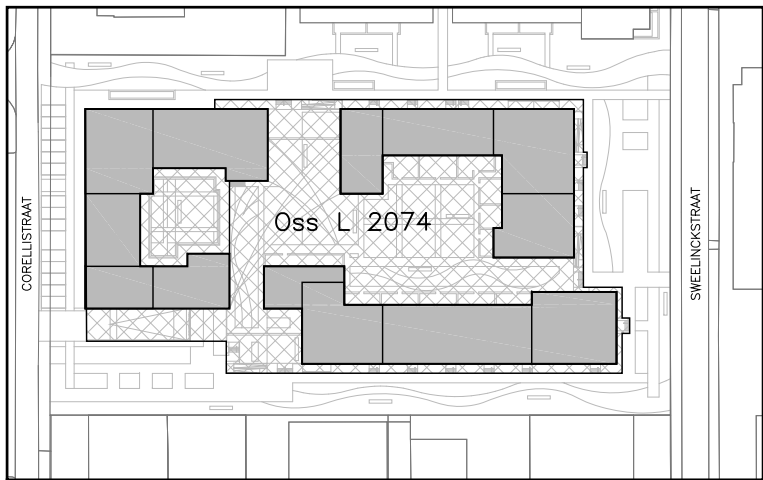

SITUATIE  
schaal 1: 1600

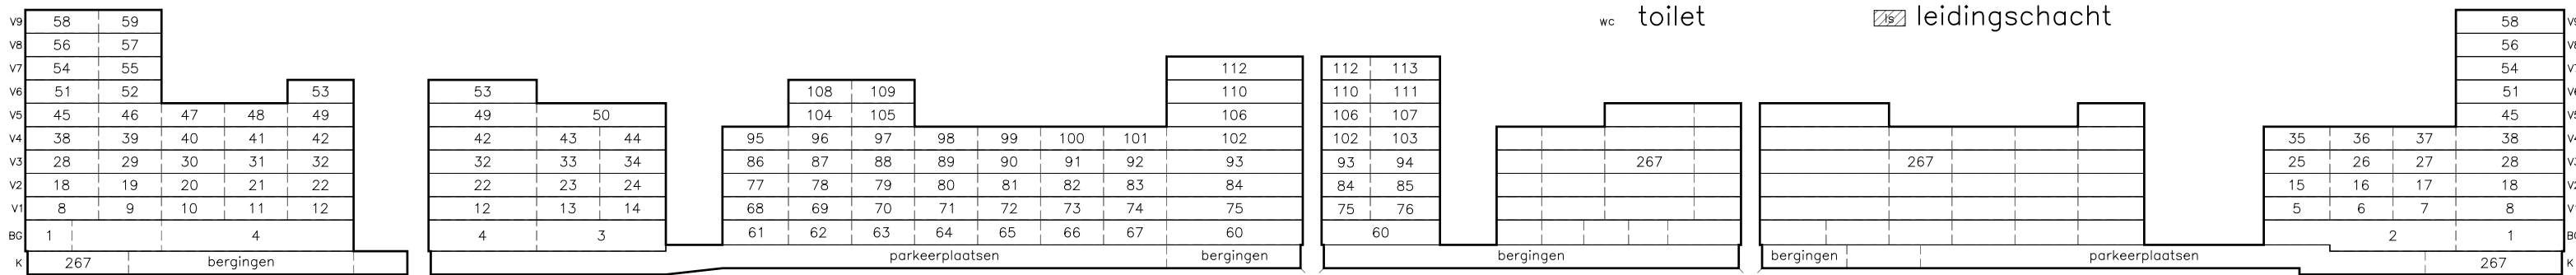

AANZICHTEN  
schaal 1: 800

# APPARTEMENTENCOMPLEX ROSSO TE OSS

splitsingstekening bestaande uit 11 bladen; blad 5-11

Voorgenomen SPLITSING in appartementsrechten van het kadastraal bekende perceel


gemeente: Oss

sectie: L


nummer: XXXX

d.d.

de notaris,

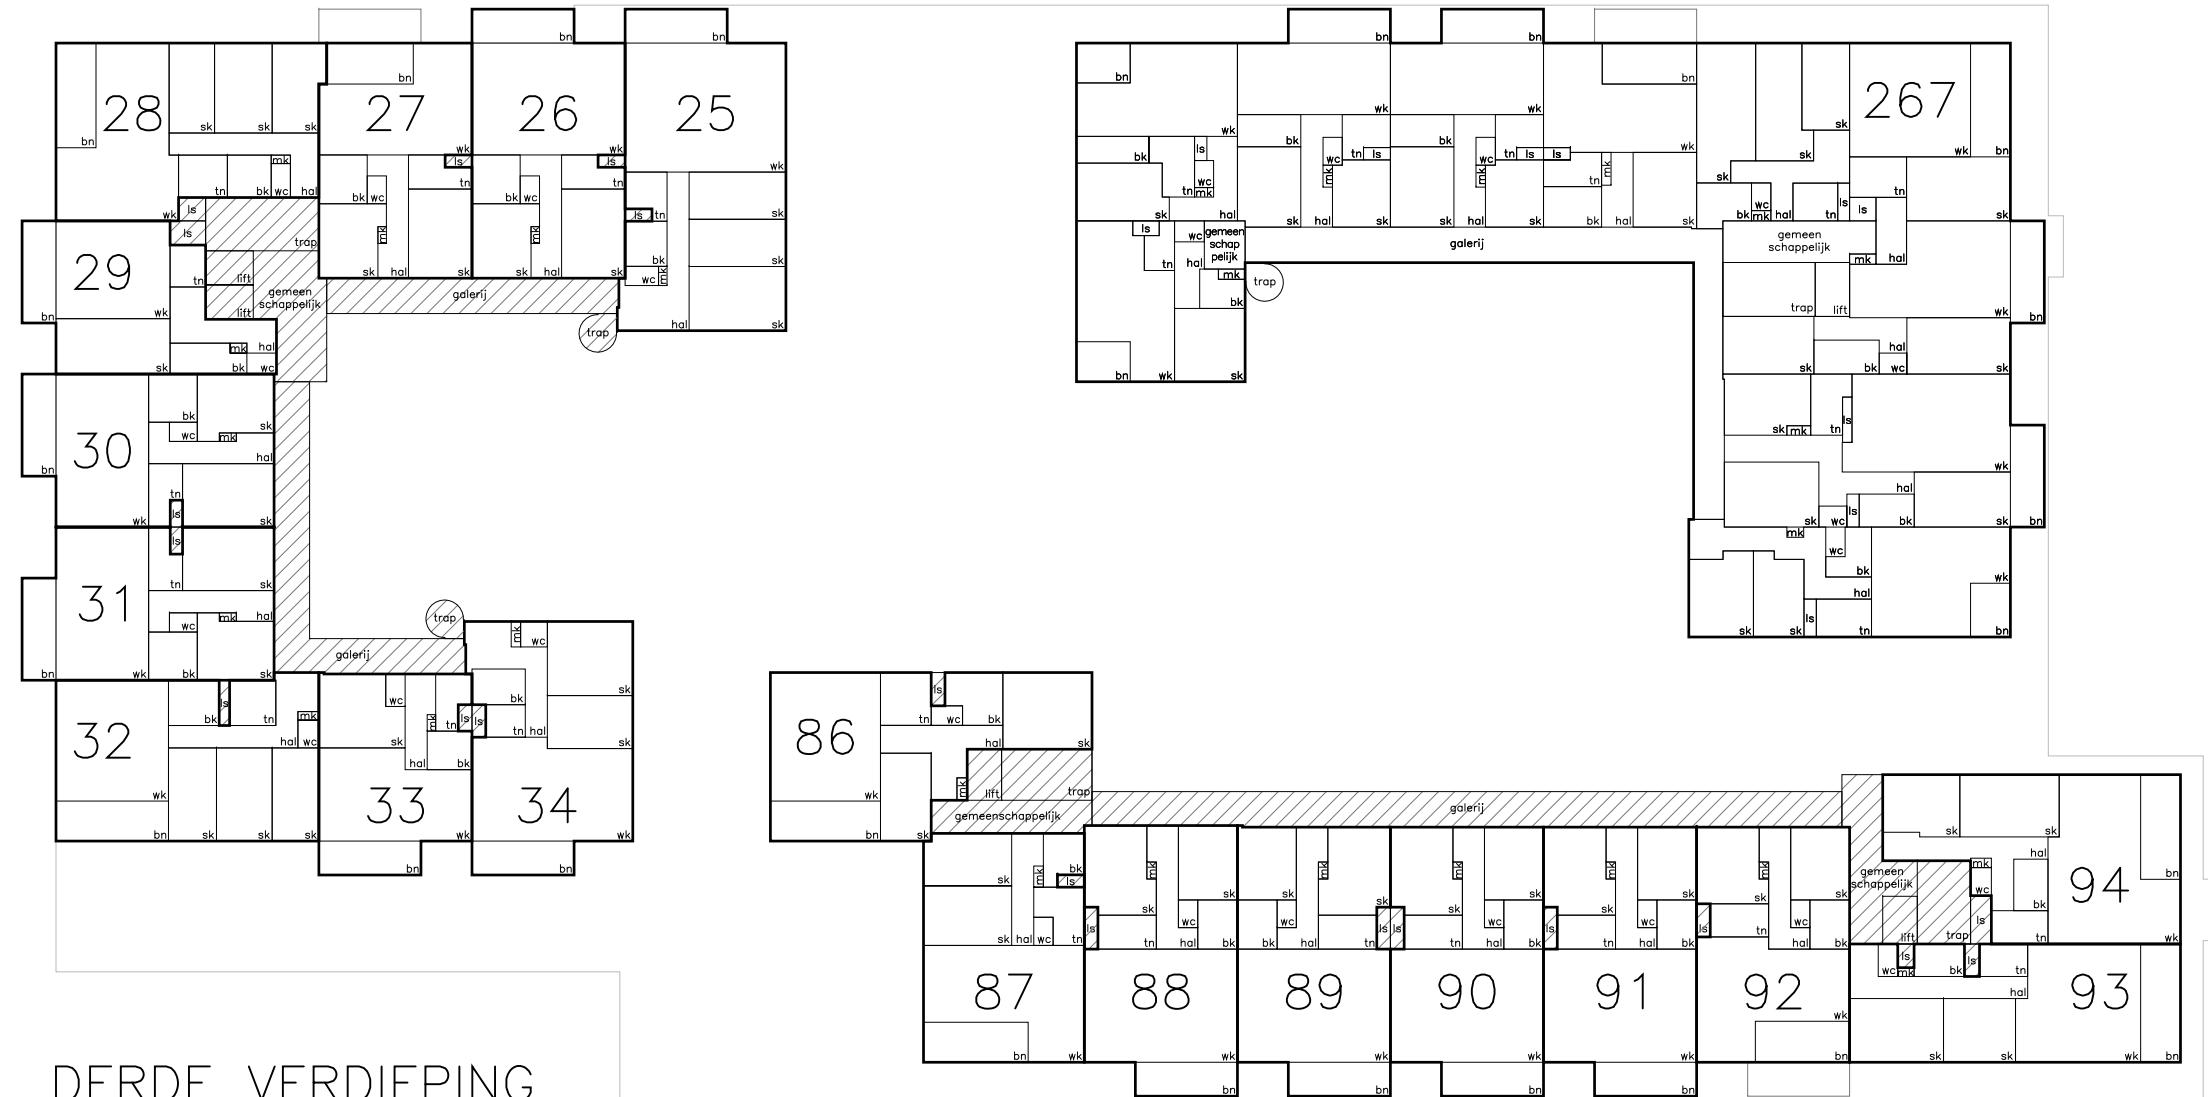


DERDE VERDIEPING  
schaal 1: 400

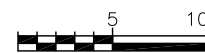


LEGENDA:

- hal hal/entree
- mk meterkast
- wk woonkamer
- sk slaapkamer
- bk badkamer
- wc toilet
- bn balkon
- tn techniek/berging
- bg berging
- pp parkeerplaats
- ▨ gemeenschappelijk
- ▨ leidingsschacht

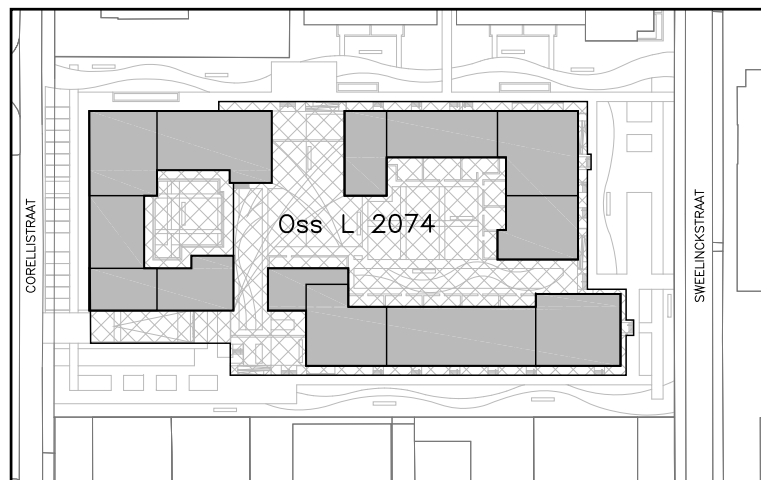

SITUATIE  
schaal 1: 1600

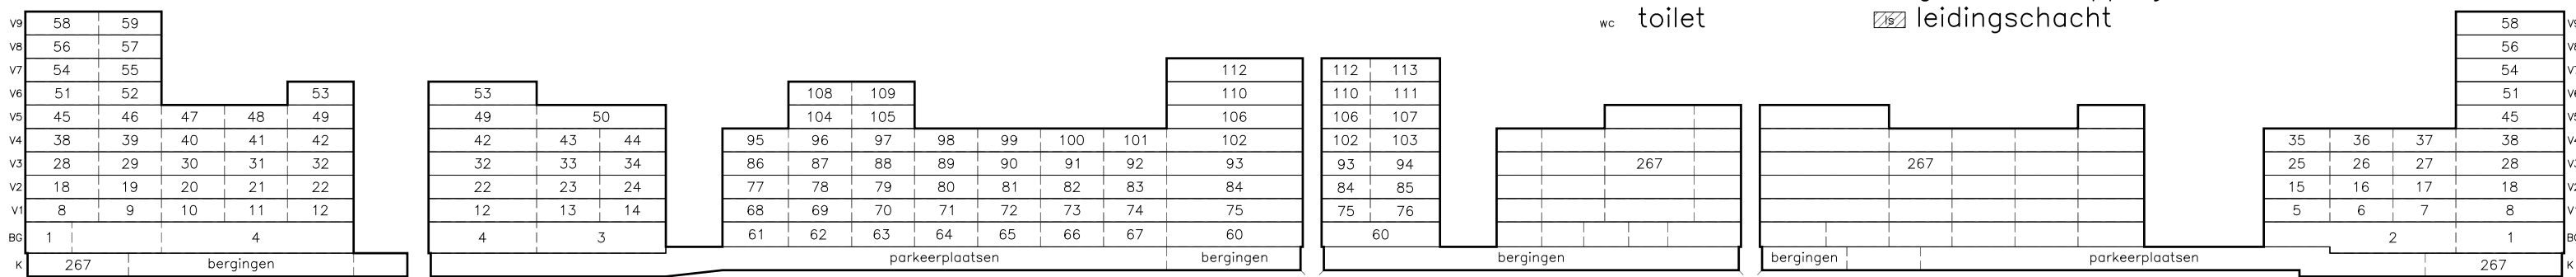

AANZICHTEN  
schaal 1: 800

Voorgenomen SPLITSING in appartementsrechten van het kadastraal bekende perceel


gemeente: Oss  
sectie: L  
nummer: XXXX

d.d.

de notaris,

# APPARTEMENTENCOMPLEX ROSSO TE OSS

splitsingstekening bestaande uit 11 bladen; blad 6-11

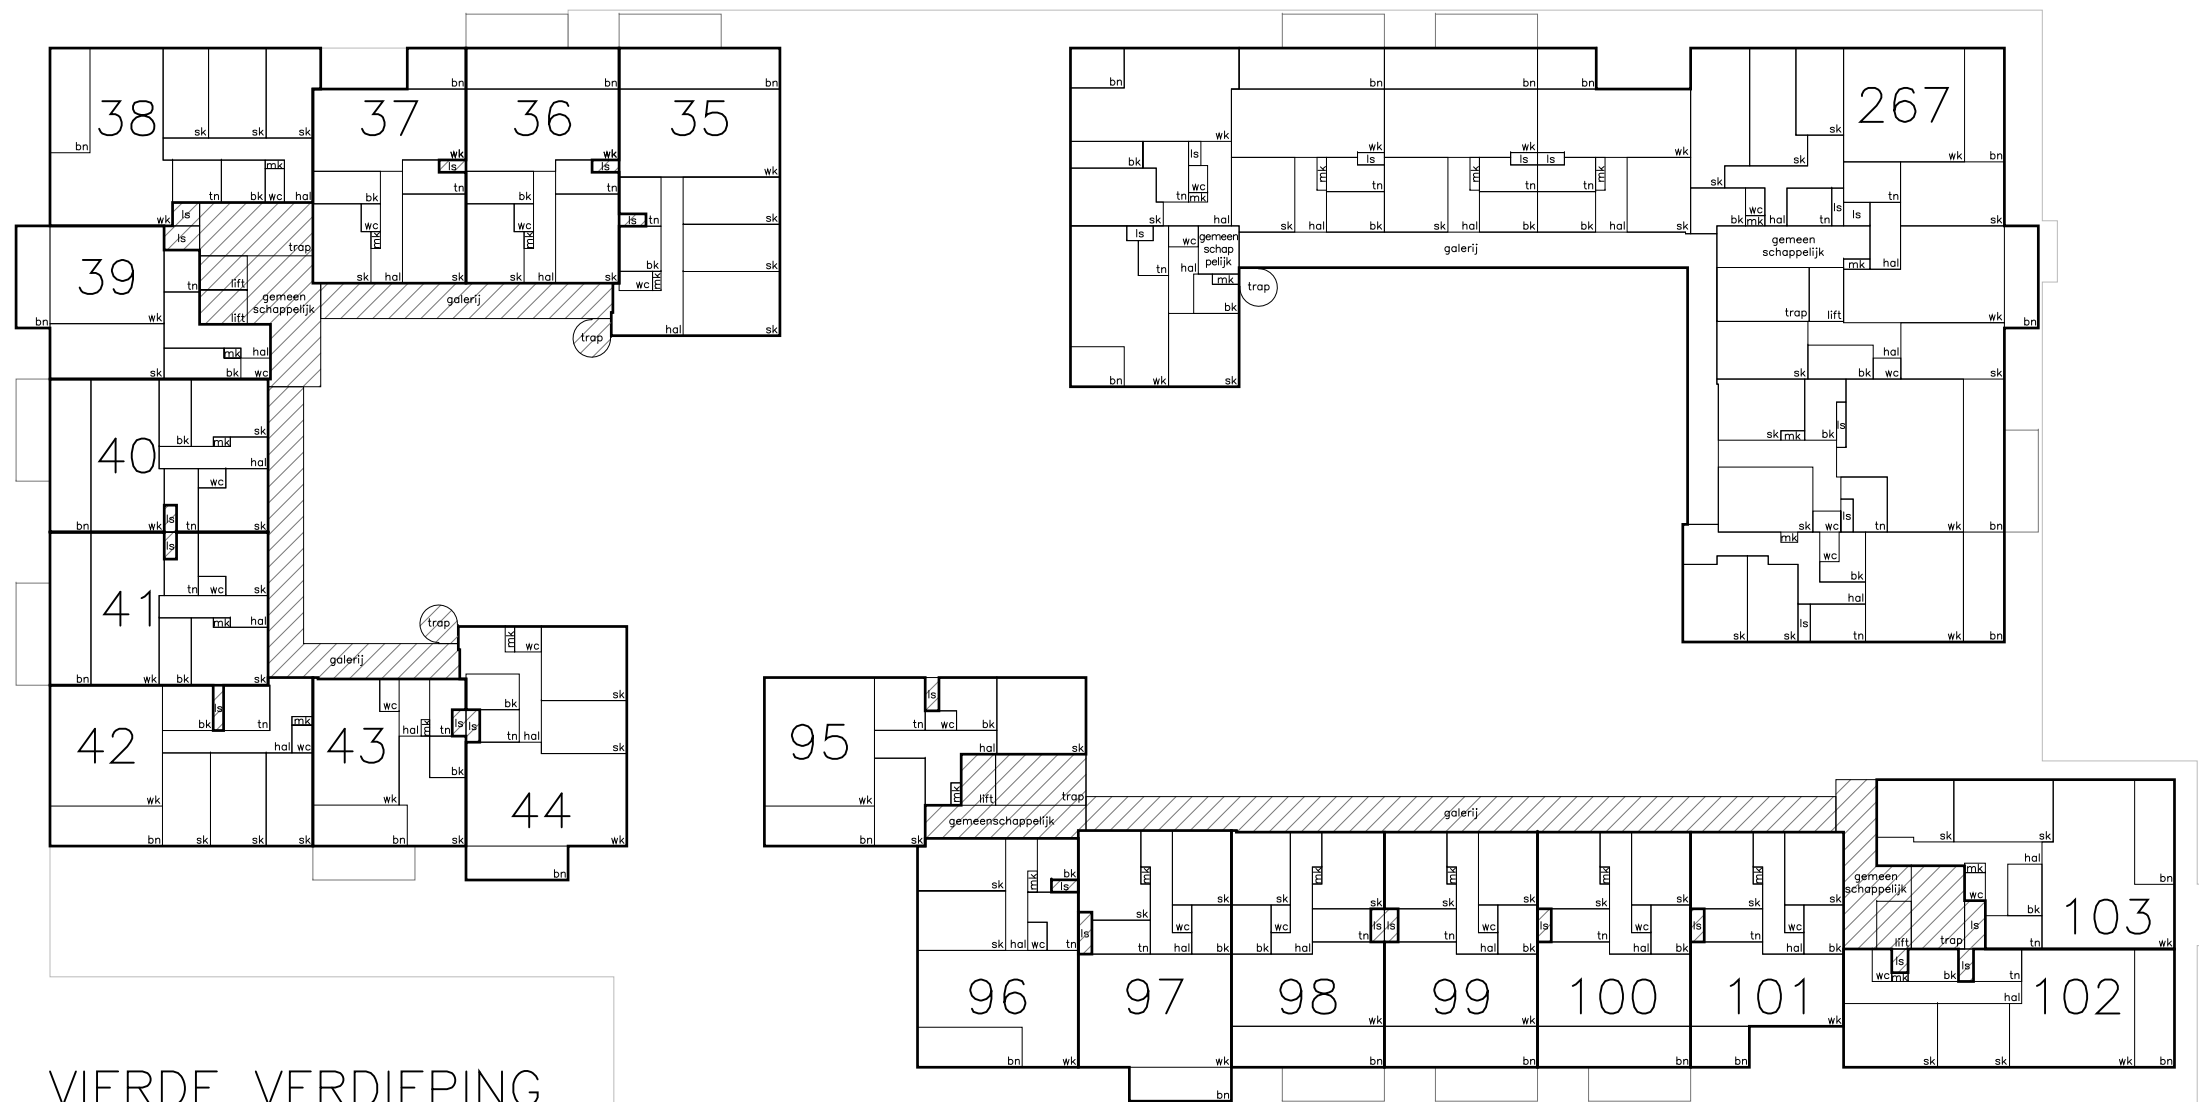


VIERDE VERDIEPING  
schaal 1: 400




LEGENDA:

- hal hal/entree
- mk meterkast
- wk woonkamer
- sk slaapkamer
- bk badkamer
- wc toilet
- bn balkon
- tn techniek/berging
- bg berging
- pp parkeerplaats
- gemeenschappelijk
- leidingschacht

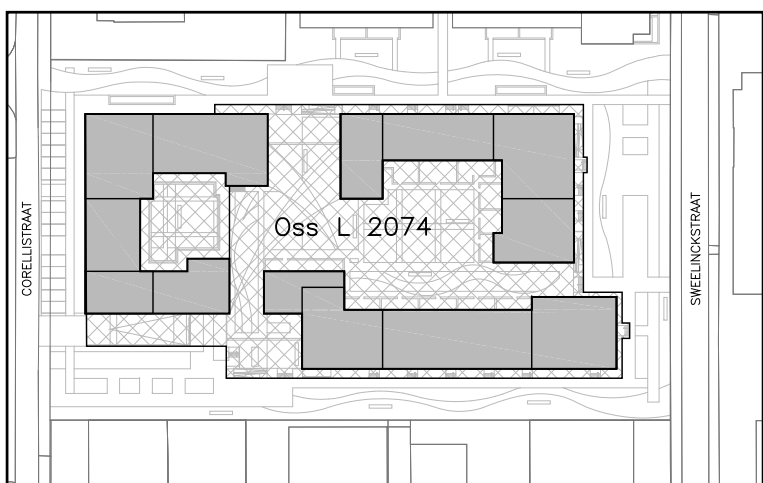

SITUATIE  
schaal 1: 1600

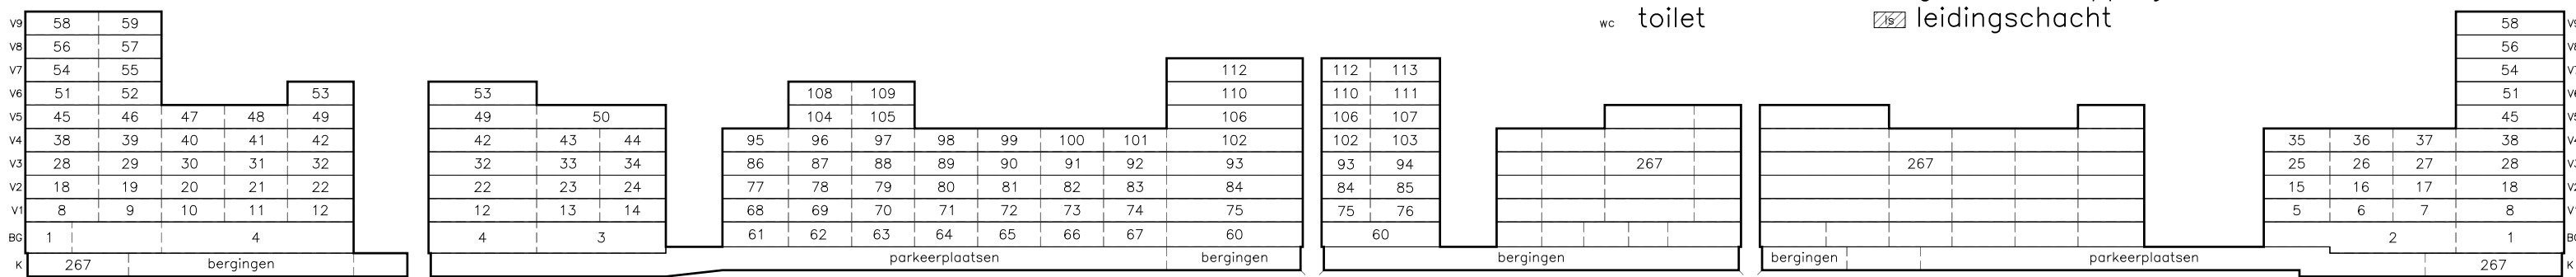

AANZICHTEN  
schaal 1: 800

Voorgenomen SPLITSING in appartementsrechten van het kadastraal bekende perceel


gemeente: Oss  
sectie: L  
nummer: XXXX

d.d.

de notaris,

# APPARTEMENTENCOMPLEX ROSSO TE OSS

splitsingstekening bestaande uit 11 bladen; blad 7-11

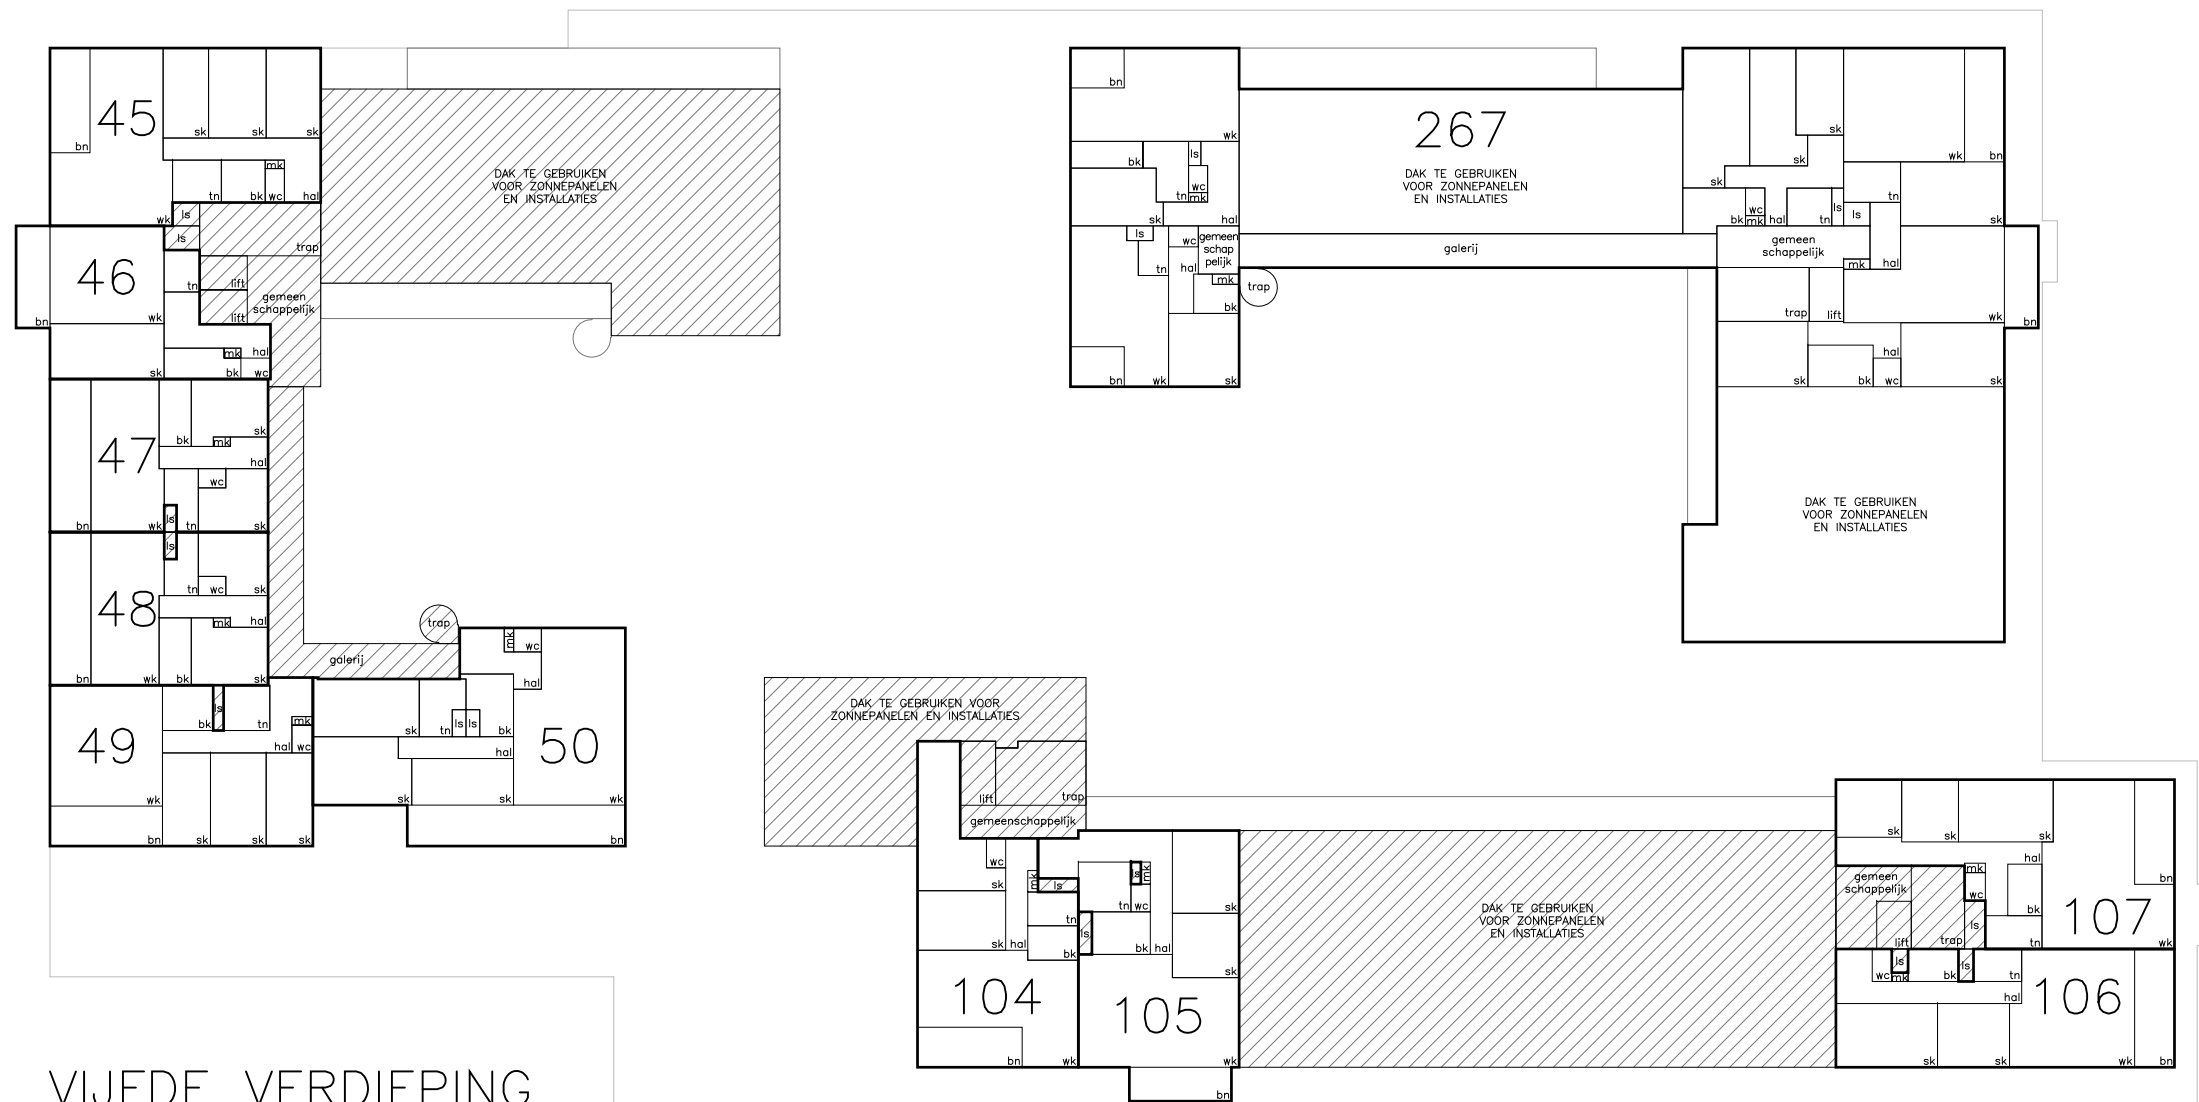


VIJFDE VERDIEPING  
schaal 1: 400




LEGENDA:

- hal hal/entree
- mk meterkast
- wk woonkamer
- sk slaapkamer
- bk badkamer
- wc toilet
- bn balkon
- tn techniek/berging
- bg berging
- pp parkeerplaats
- gemeenschappelijk
- leidingschacht

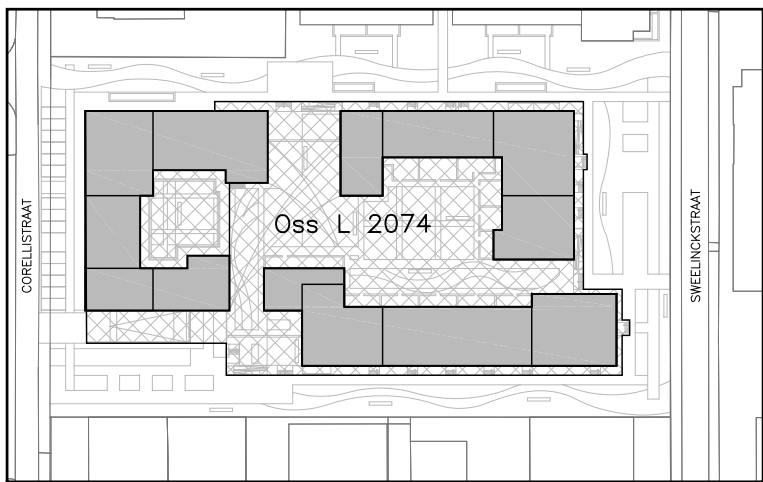

SITUATIE  
schaal 1: 1600

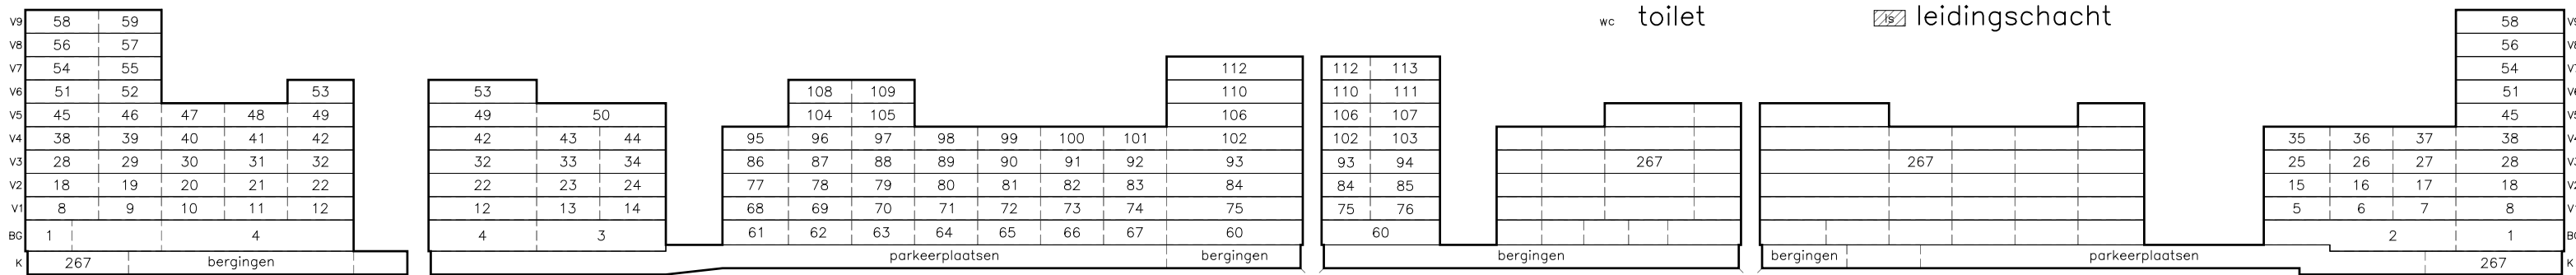

AANZICHTEN  
schaal 1: 800

Voorgenomen SPLITSING in appartementsrechten van het kadastraal bekende perceel



gemeente: Oss  
sectie: L  
nummer: XXXX

d.d.

de notaris,

# APPARTEMENTENCOMPLEX ROSSO TE OSS

splitsingstekening bestaande uit 11 bladen; blad 8-11

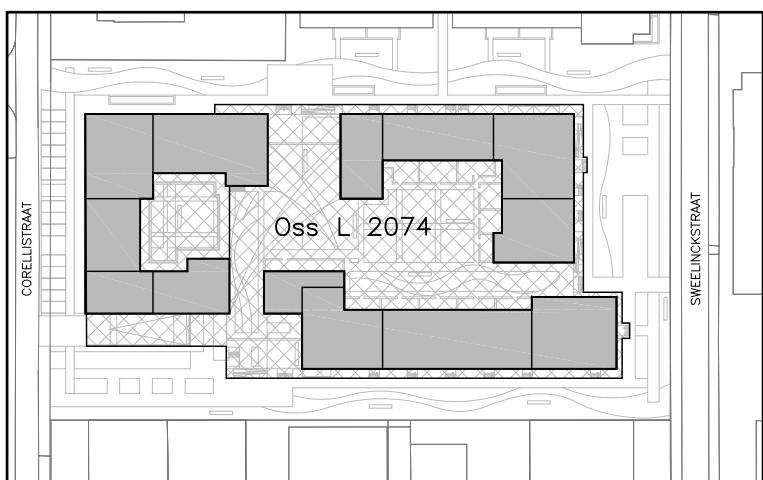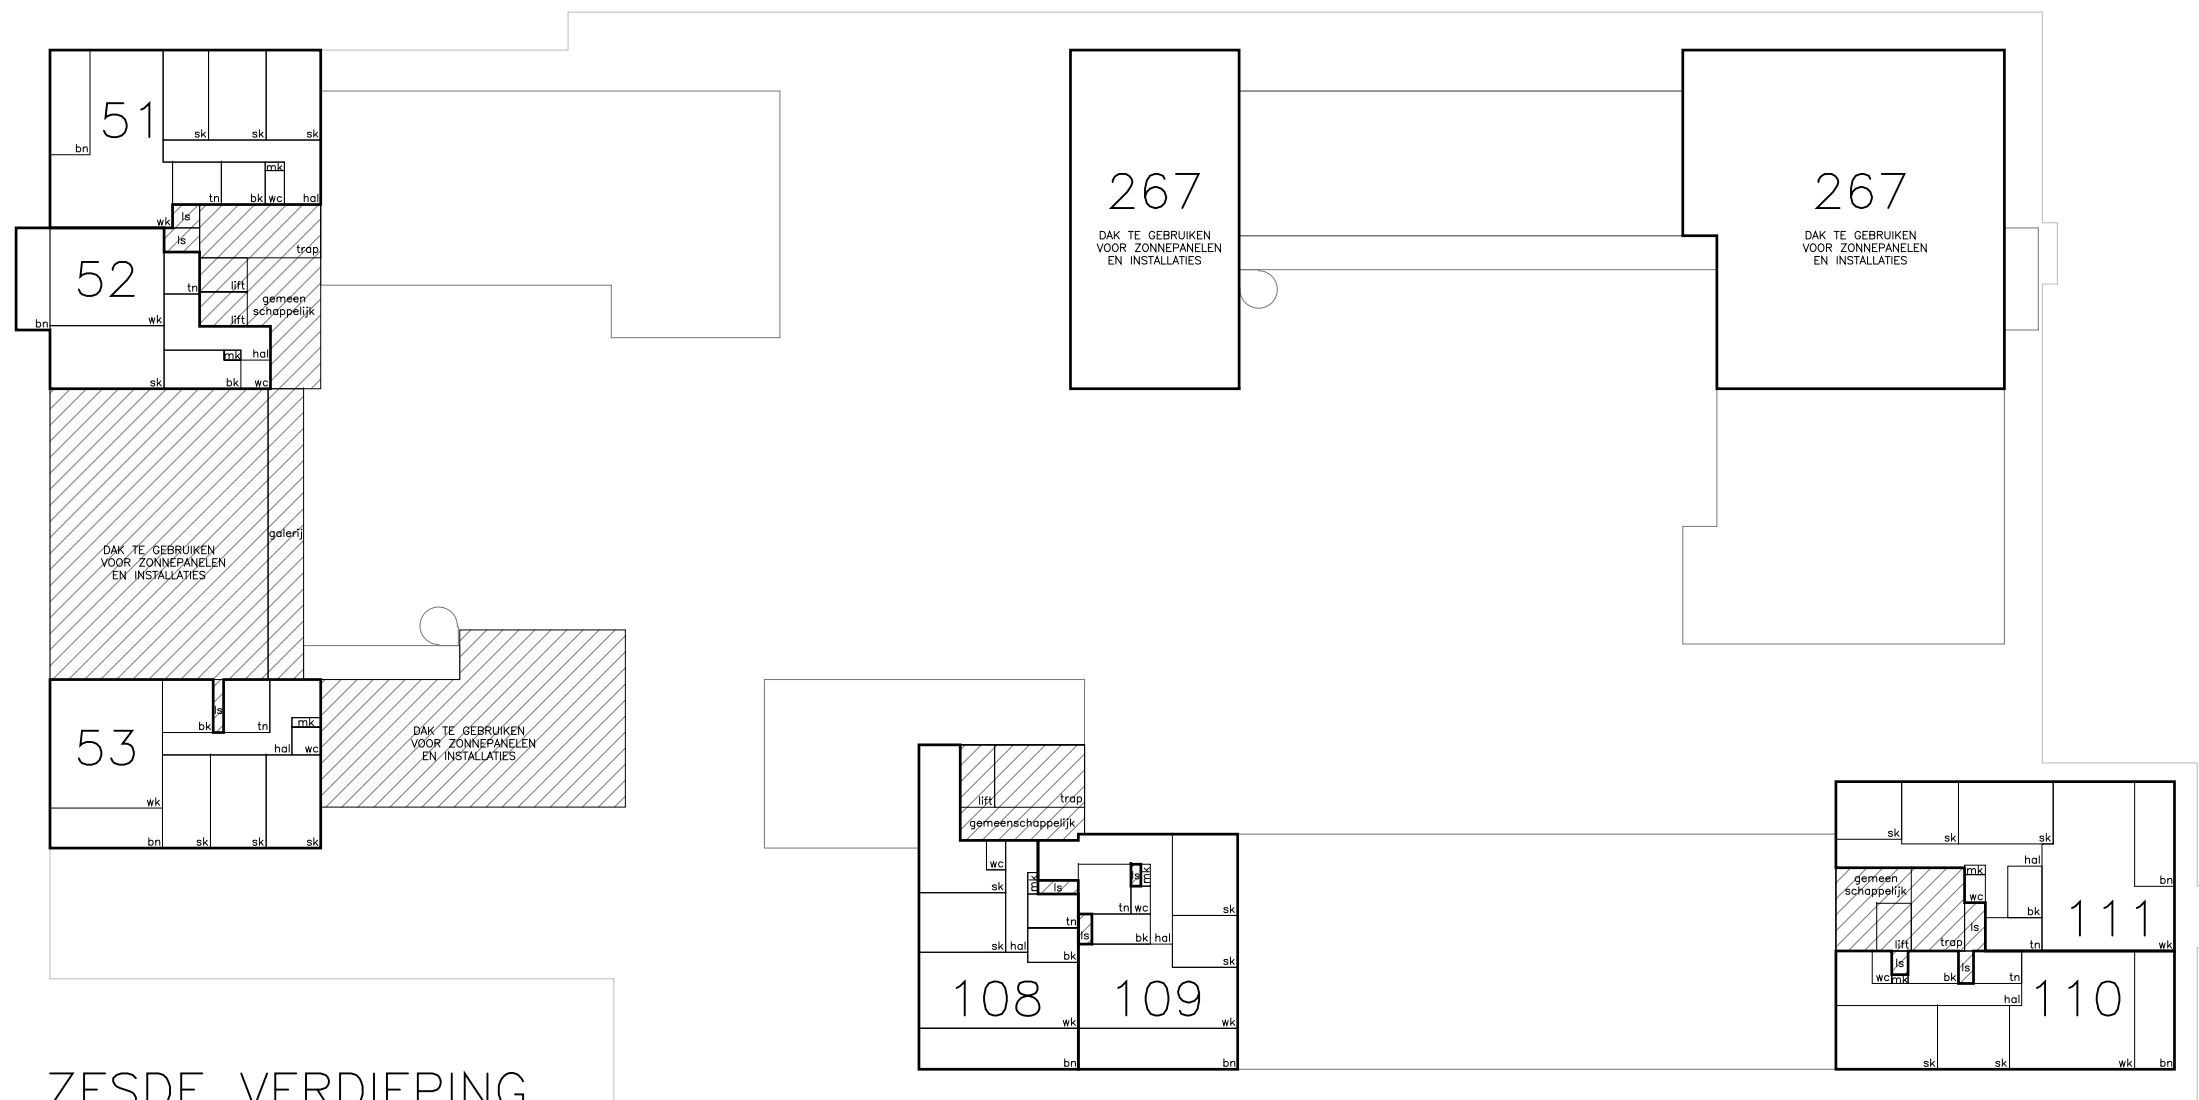

SITUATIE  
schaal 1: 1600




ZESDE VERDIEPING  
schaal 1: 400



LEGENDA:

- hal hal/entree
- mk meterkast
- wk woonkamer
- sk slaapkamer
- bk badkamer
- wc toilet
- bn balkon
- tn techniek/berging
- bg berging
- pp parkeerplaats
- gemeenschappelijk gemeenschappelijk
- leidingschacht leidingsschacht

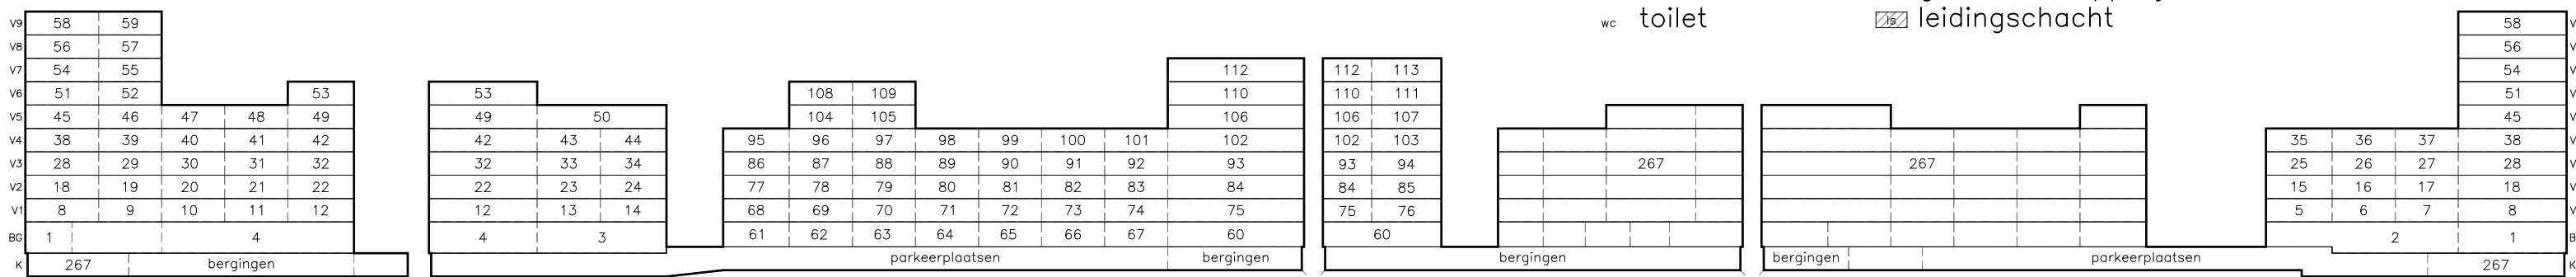

AANZICHTEN  
schaal 1: 800



Voorgenomen SPLITSING in appartementsrechten van het kadastraal bekende perceel


gemeente: Oss  
sectie: L  
nummer: XXXX

d.d.

de notaris,

# APPARTEMENTENCOMPLEX ROSSO TE OSS

splitsingstekening bestaande uit 11 bladen; blad 9-11

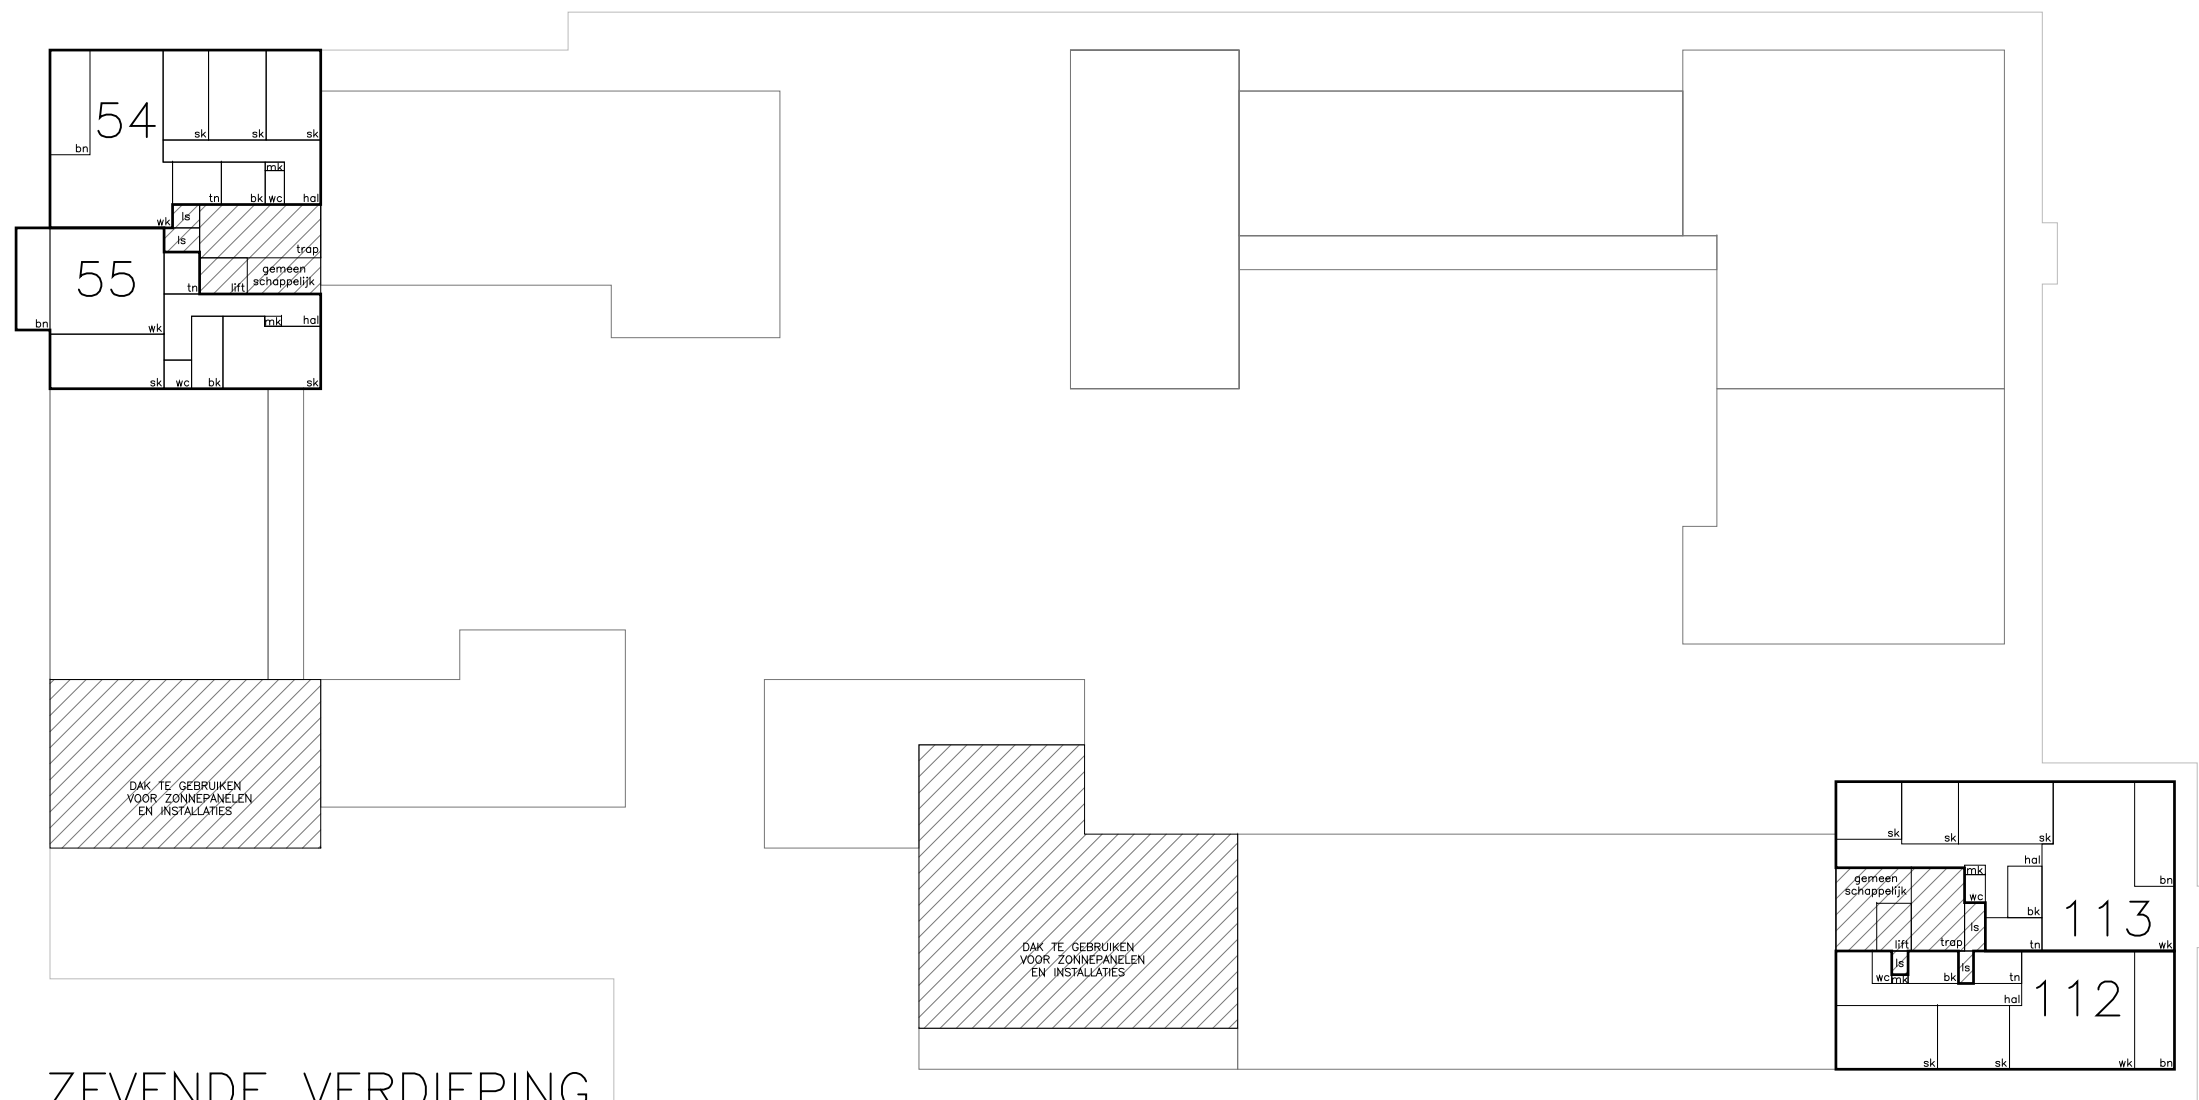


ZEVENDE VERDIEPING  
schaal 1: 400




LEGENDA:

- hal hal/entree
- mk meterkast
- wk woonkamer
- sk slaapkamer
- bk badkamer
- wc toilet
- bn balkon
- tn techniek/berging
- bg berging
- pp parkeerplaats
- ▨ gemeenschappelijk
- ▨ leidingschacht

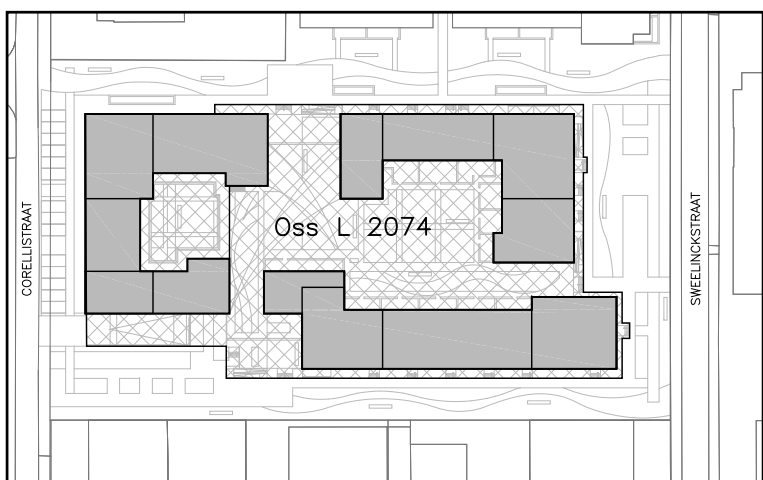

SITUATIE  
schaal 1: 1600

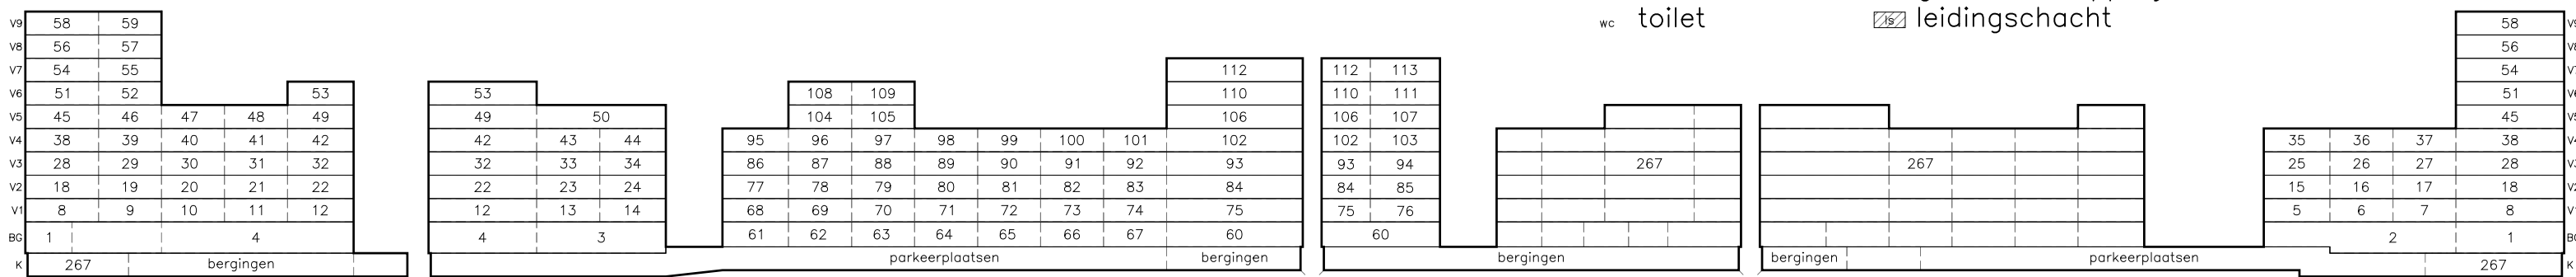

AANZICHTEN  
schaal 1: 800

Voorgenomen SPLITSING in appartementsrechten van het kadastraal bekende perceel



gemeente: Oss  
sectie: L  
nummer: XXXX

# APPARTEMENTENCOMPLEX ROSSO TE OSS

splitsingstekening bestaande uit 11 bladen; blad 10-11

d.d.

de notaris,

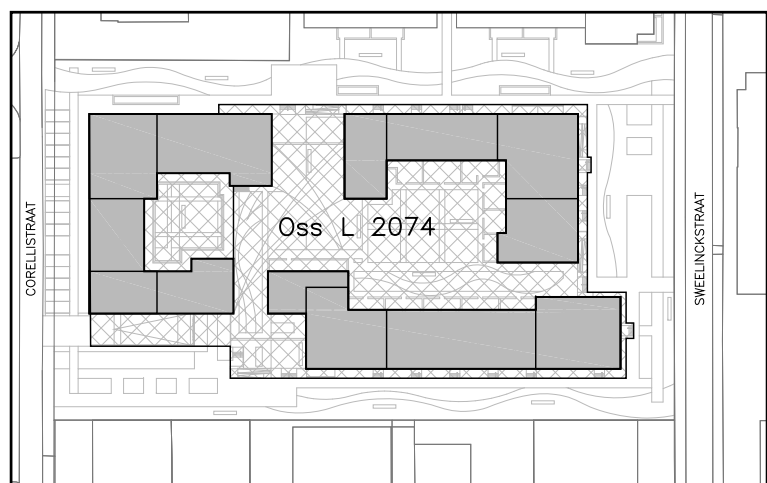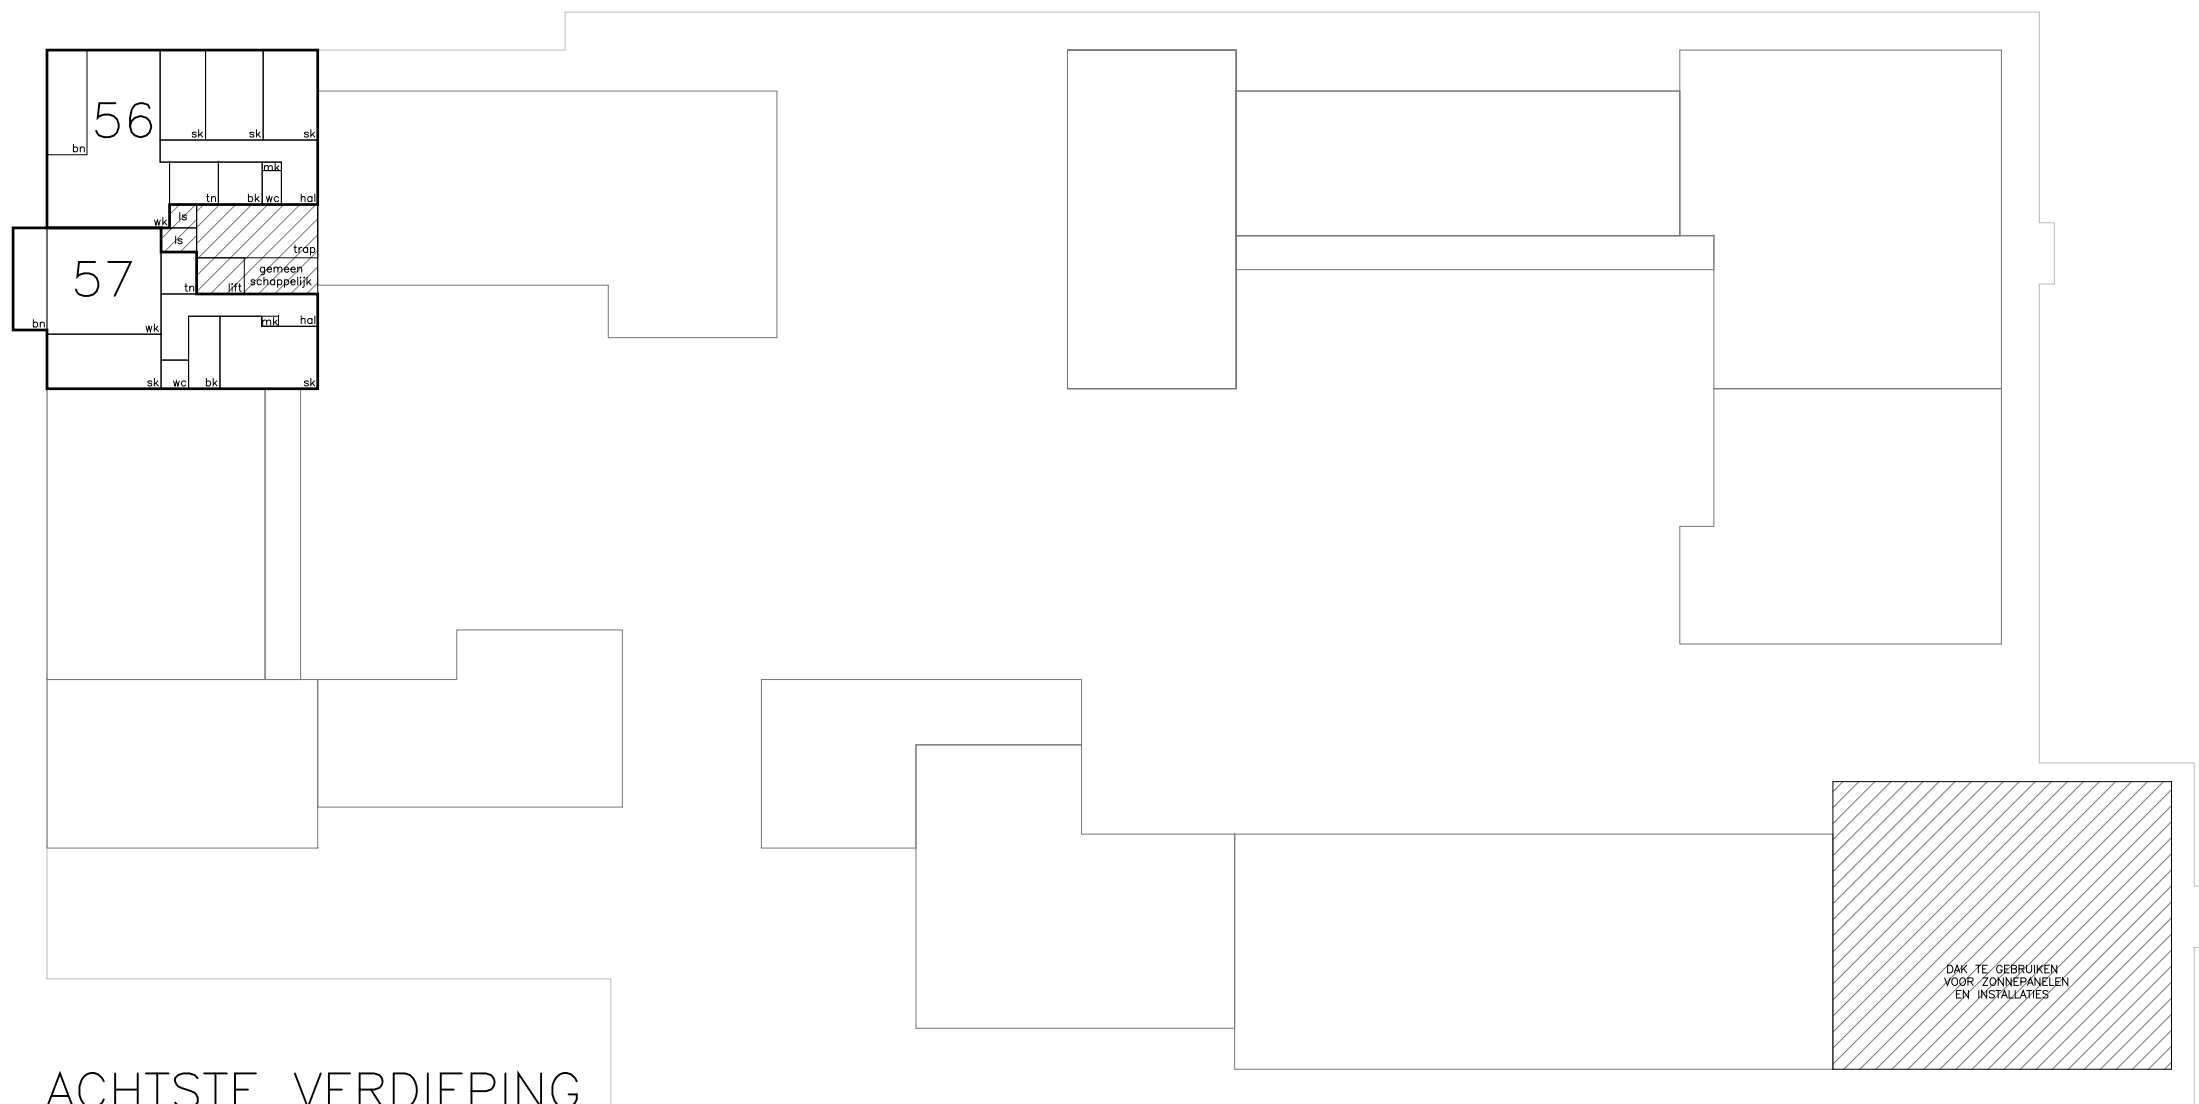


SITUATIE  
schaal 1: 1600

ACHTSTE VERDIEPING  
schaal 1: 400

LEGENDA:

- hal hal/entree
- mk meterkast
- wk woonkamer
- sk slaapkamer
- bk badkamer
- wc toilet
- bn balkon
- tn techniek/berging
- bg berging
- pp parkeerplaats
- gemeenschappelijk
- leidingschacht

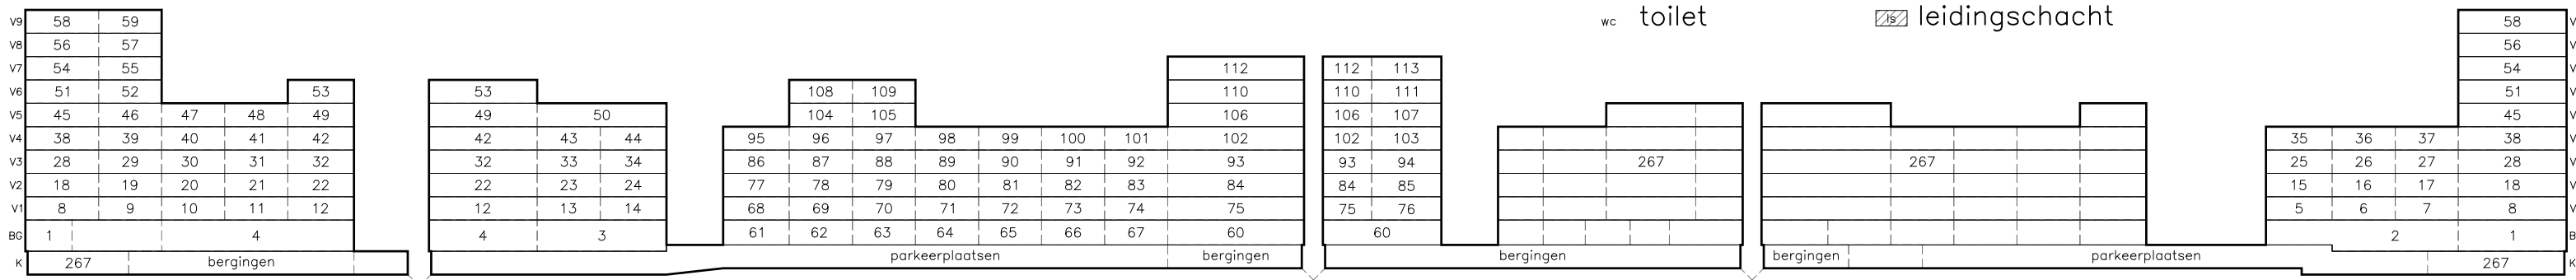

AANZICHTEN  
schaal 1: 800

Voorgenomen SPLITSING in appartementsrechten van het kadastraal bekende perceel

gemeente: Oss

sectie: L


nummer: XXXX

# APPARTEMENTENCOMPLEX ROSSO TE OSS



splitsingstekening bestaande uit 11 bladen; blad 11-11

d.d.

de notaris,

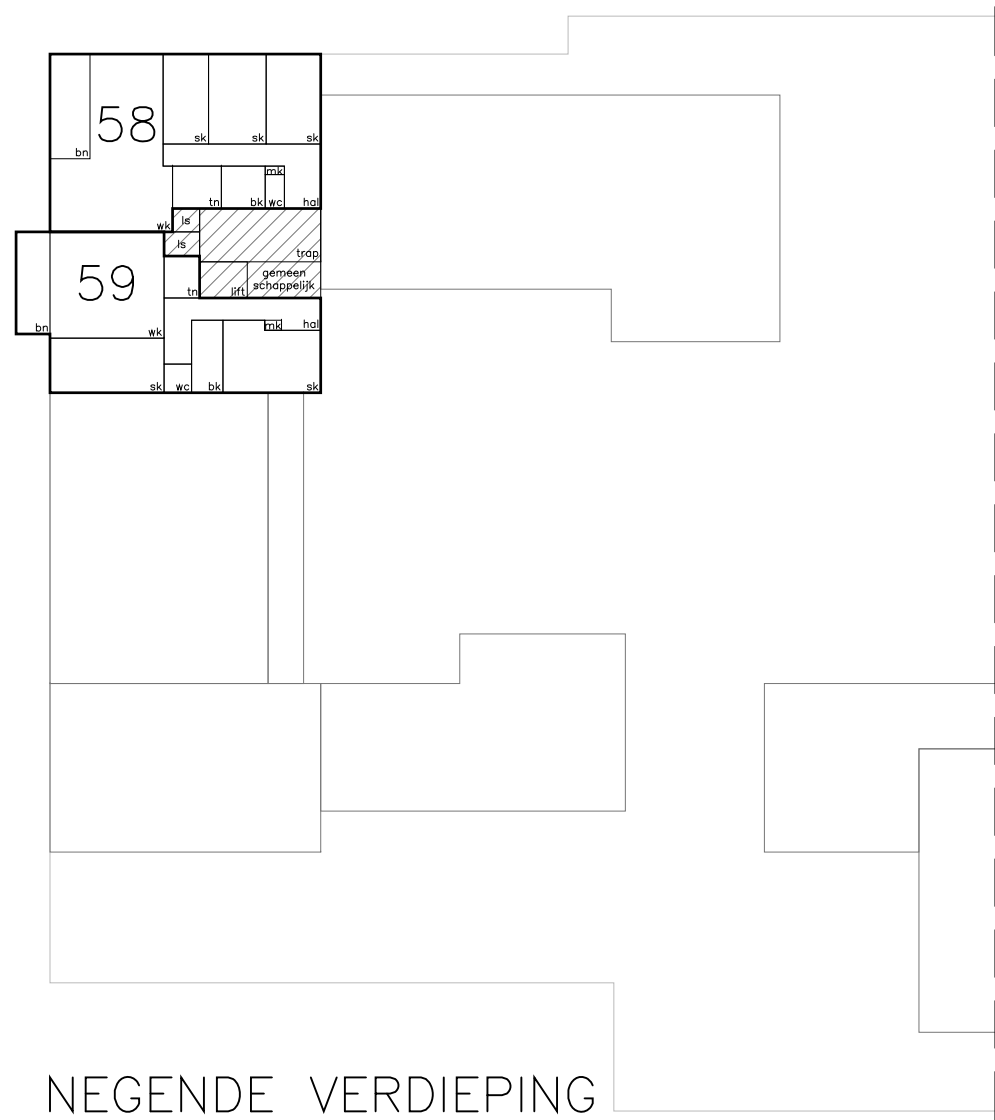


NEGENDE VERDIEPING  
schaal 1: 400

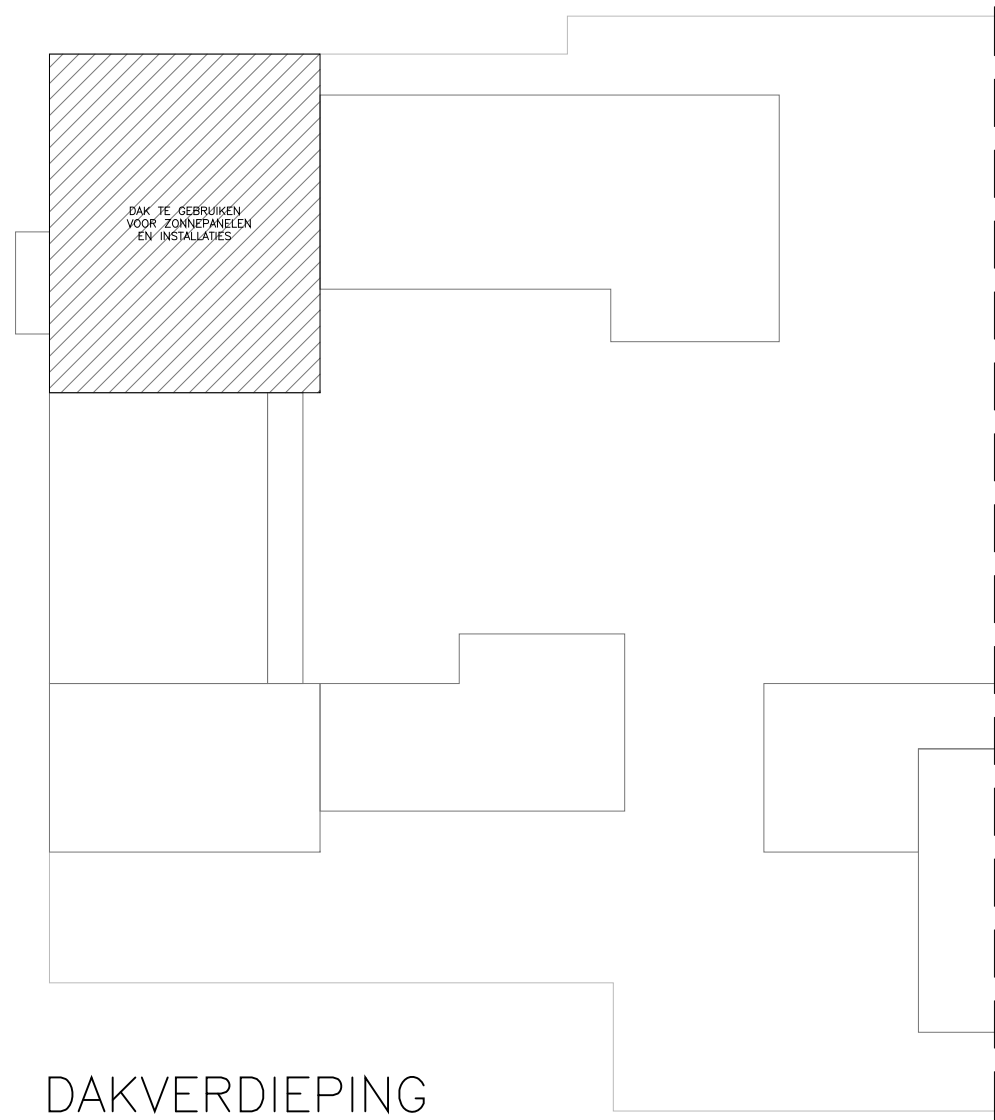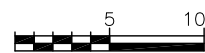


DAKVERDIEPING  
schaal 1: 400

LEGENDA:

- hal hal/entree
- mk meterkast
- wk woonkamer
- sk slaapkamer
- bk badkamer
- wc toilet
- bn balkon
- tn techniek/berging
- bg berging
- pp parkeerplaats
- gemeenschappelijk
- leidingschacht

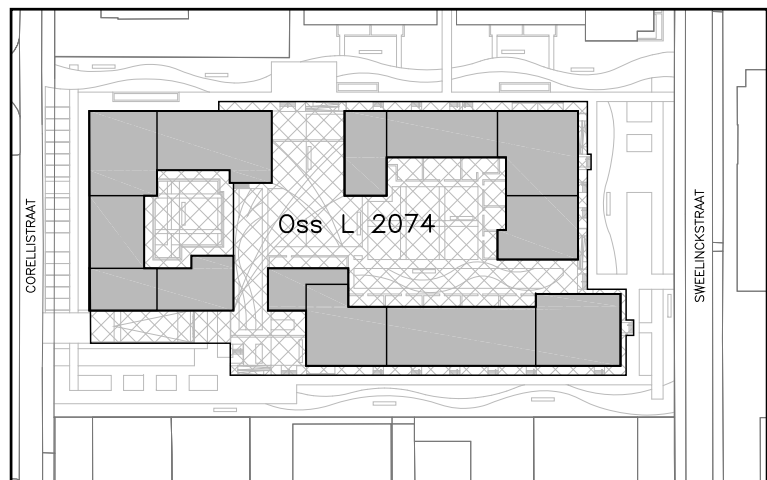

SITUATIE  
schaal 1: 1600

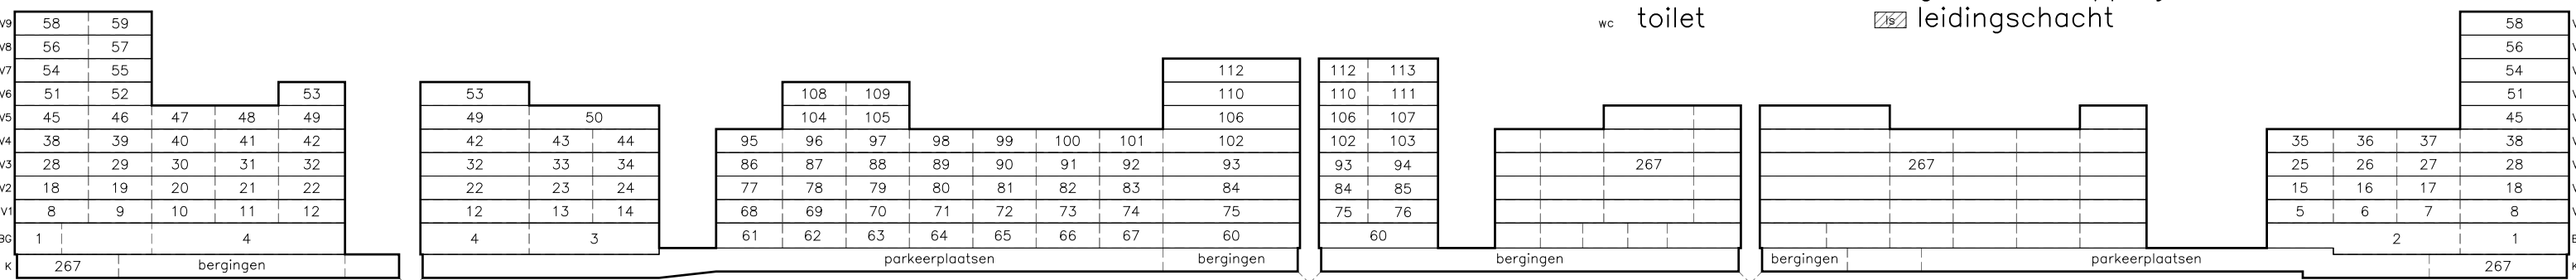

AANZICHTEN  
schaal 1: 800